



06 VISTA 01 - ALAMEDADO  
ESCALA 1/25

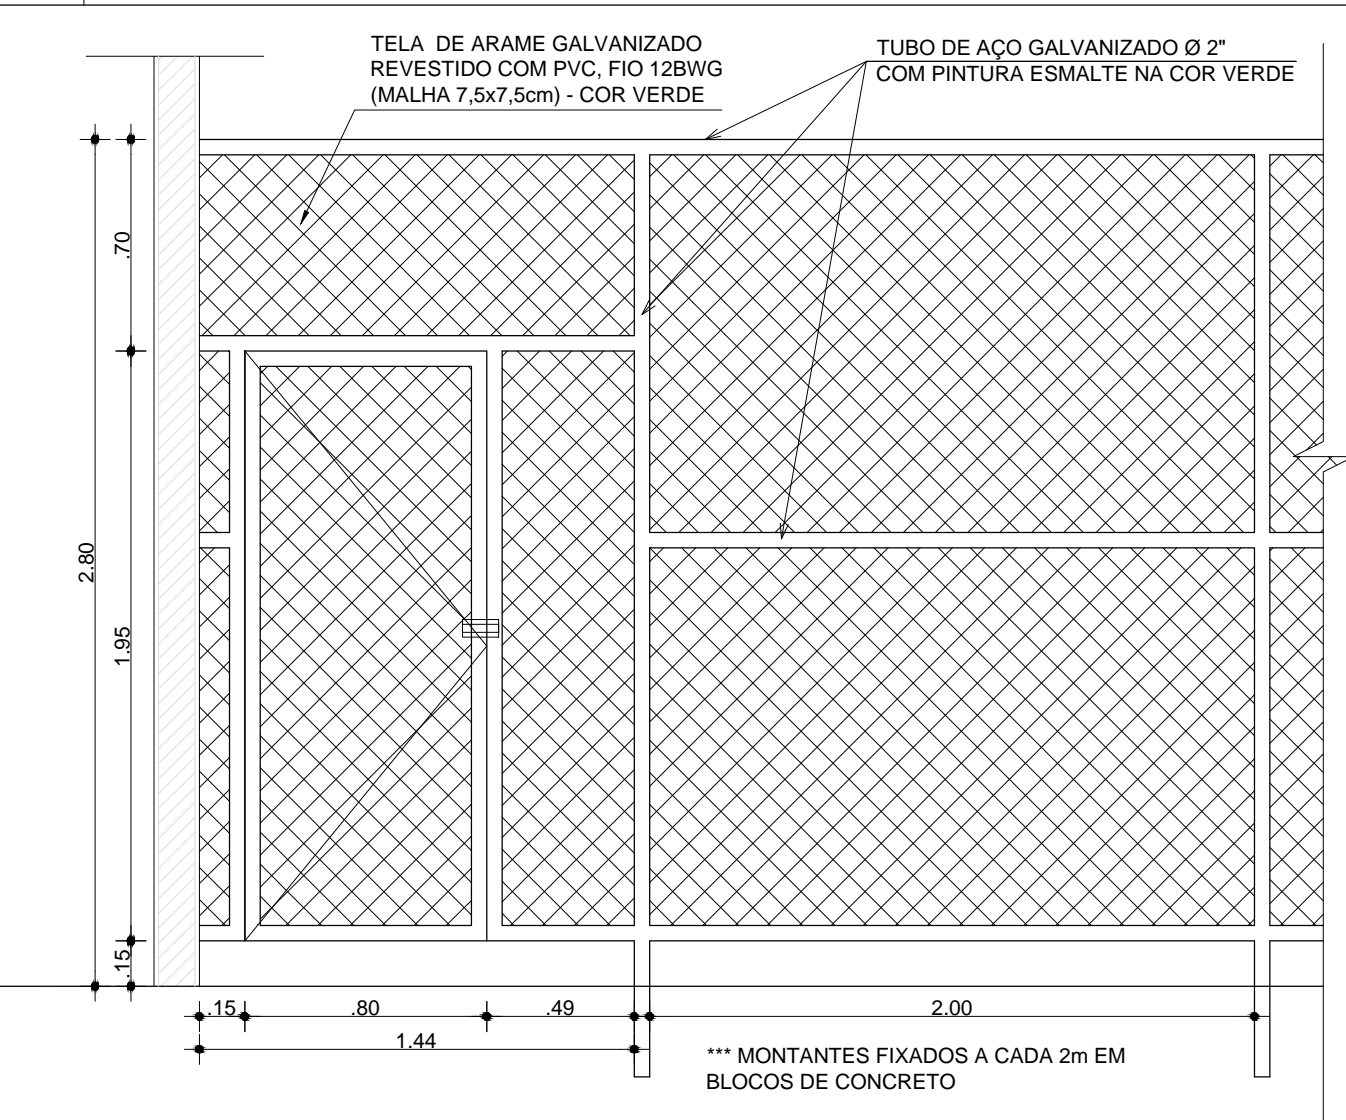


07 VISTA PORTÃO LATERAL - ALAMEDADO  
ESCALA 1/25

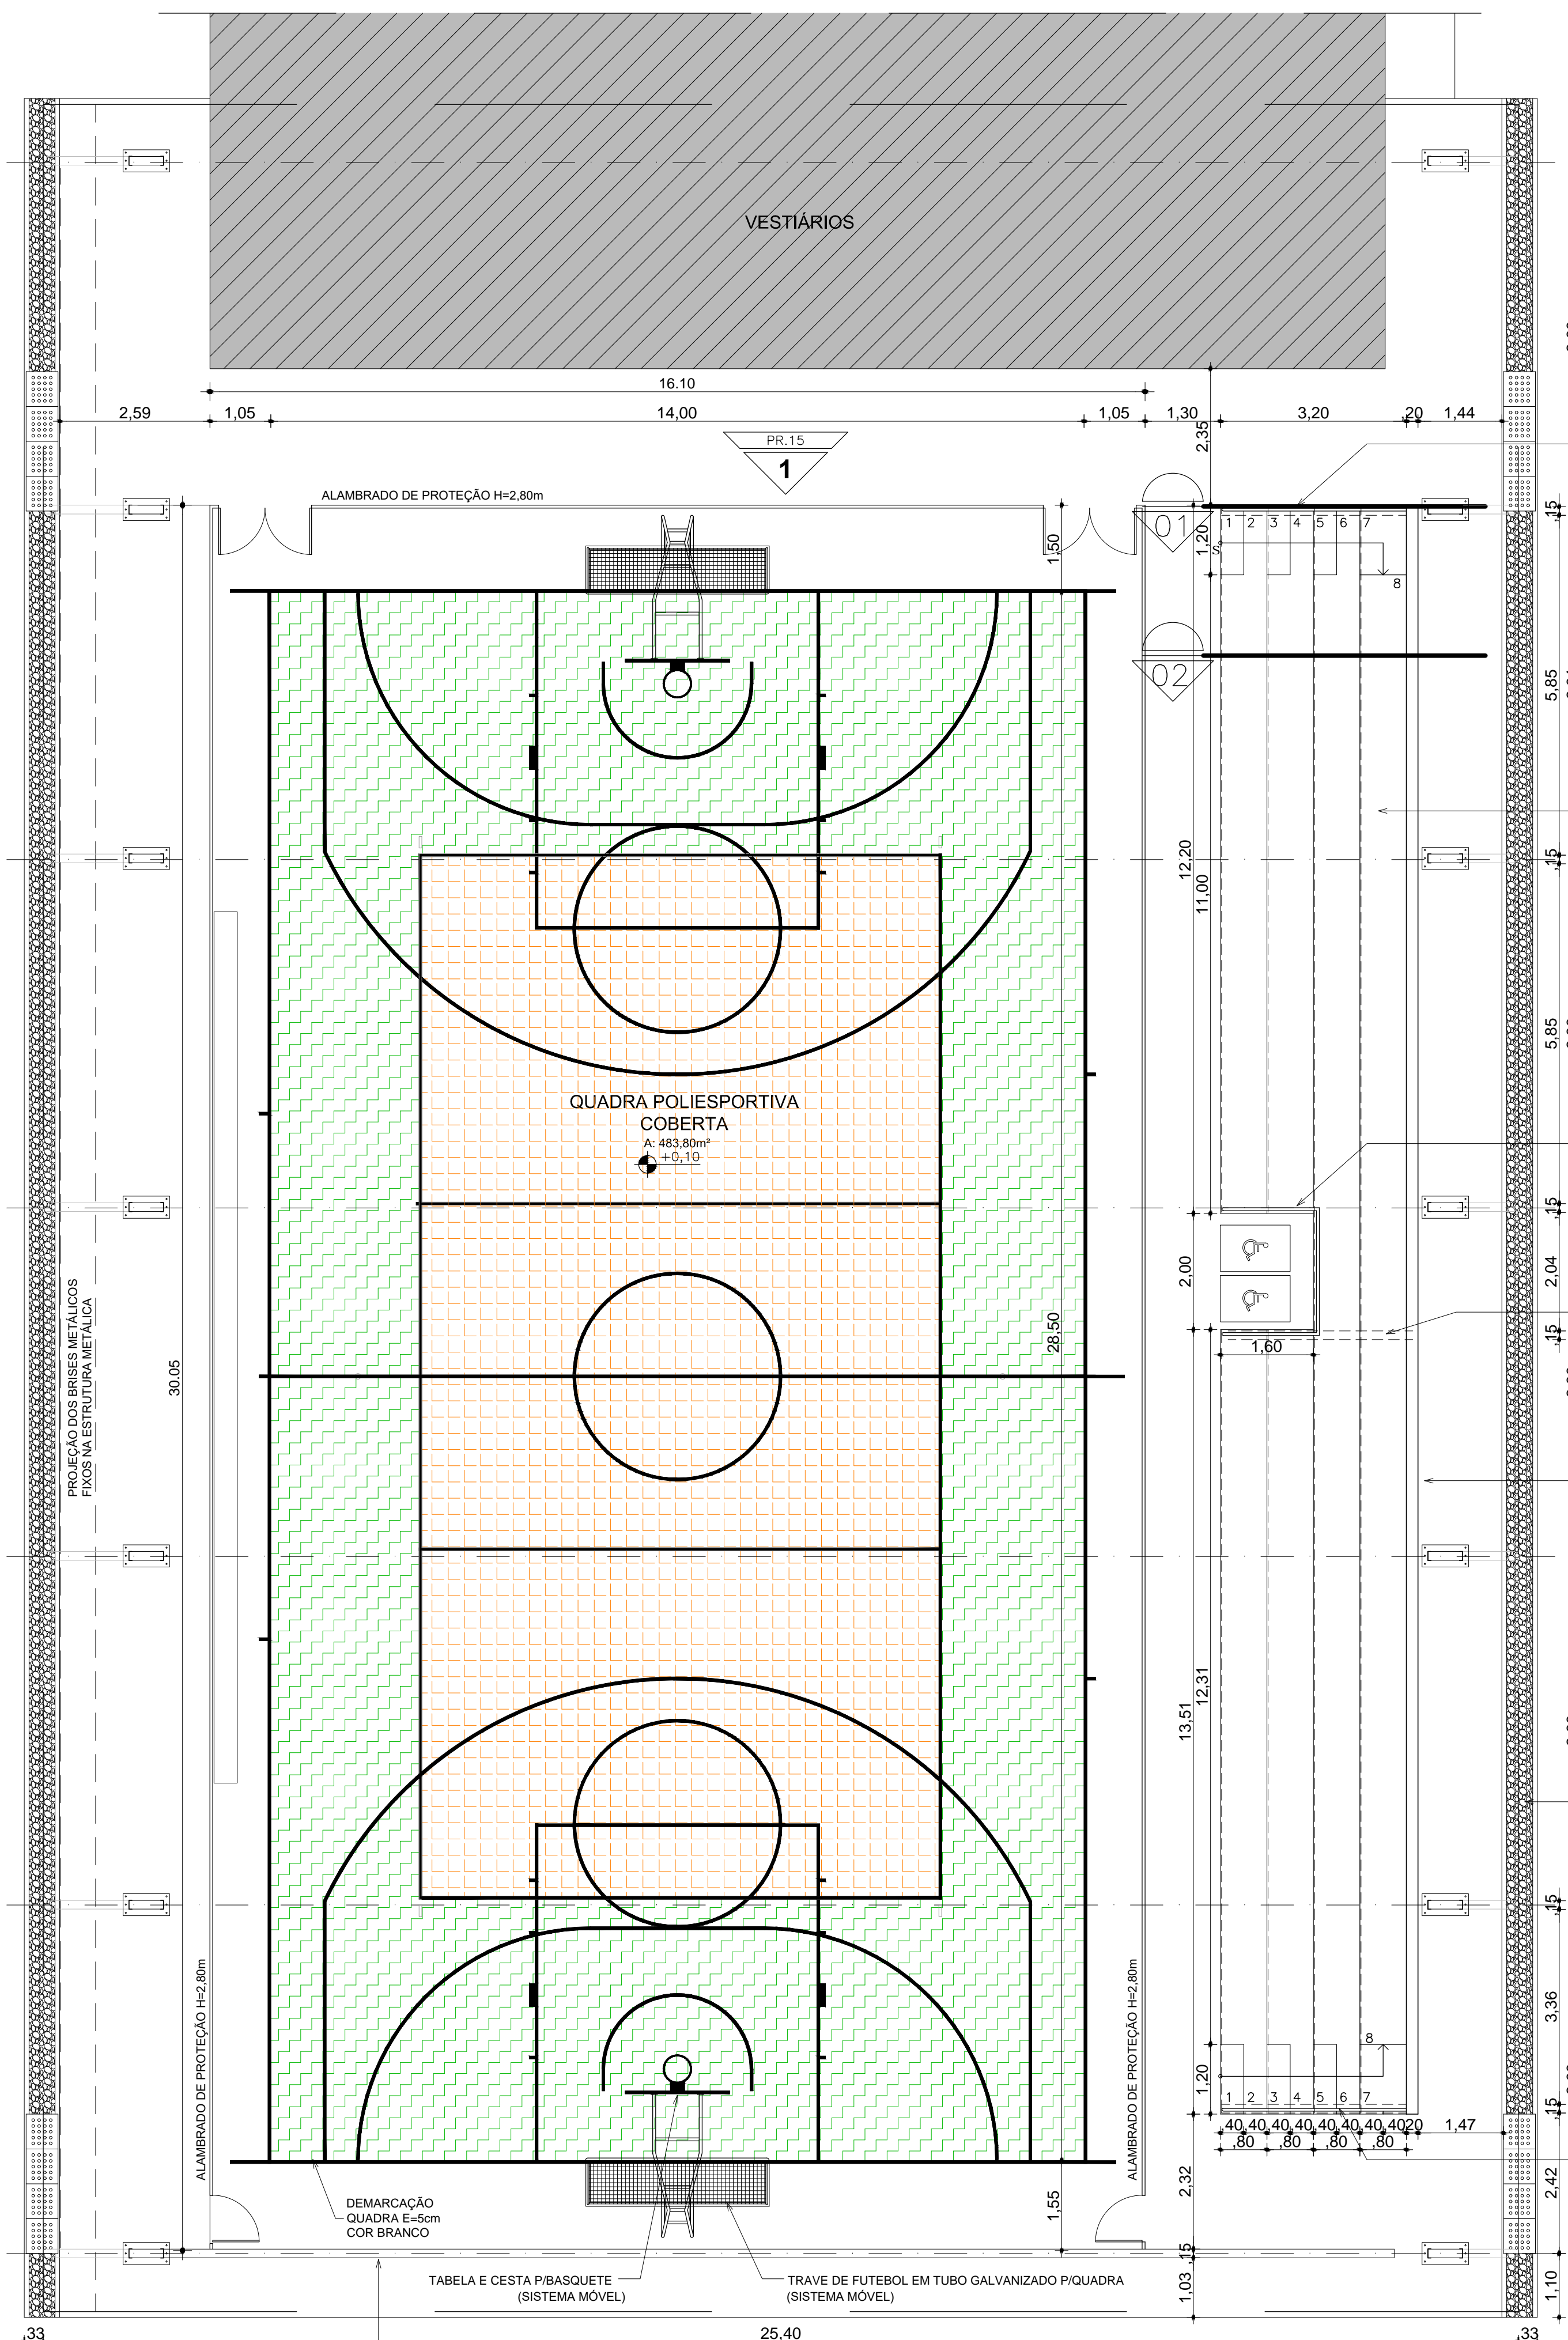


01 DET. QUADRA - PLANTA BAIXA  
ESCALA 1/75


- A GUARDA-CORPO EM TUBO EM AÇO GALVANIZADO Ø 3" (76.2mm) ESPESURA 0.25mm COM PRIMER EPOXI-ISOCIANATO E PINTURA DE ACABAMENTO EPOXI FOSCA NA COR VERDE
- B ARQUIBANCADA EM CONCRETO C/PINTURA SELADOR ACRILICO MARCA HIDRONORTH OU EQUIVALENTE E APLICACAO DE RESINA ACRILICA INCOLOR MARCA HIDRONORTH OU EQUIVALENTE
- C GUARDA-CORPO EM TUBO EM AÇO GALVANIZADO Ø 3" (76.2mm) ESPESURA 0.25mm COM PRIMER EPOXI-ISOCIANATO E PINTURA DE ACABAMENTO EPOXI FOSCA NA COR VERDE
- D APOIOS EM ALVENARIA PARA SUSTENTACAO DA ARQUIBANCADA
- E REVESTIMENTO EXTERNO DA ARQUIBANCADA EM TEXTURA ACRILICA COR BRANCO GELO
- F CALHA E GRELHA DE PRE-MOLDADO DE CONCRETO
- G GUARDA-CORPO EM TUBO EM AÇO GALVANIZADO Ø 3" (76.2mm) ESPESURA 0.25mm COM PRIMER EPOXI-ISOCIANATO E PINTURA DE ACABAMENTO EPOXI FOSCA NA COR VERDE

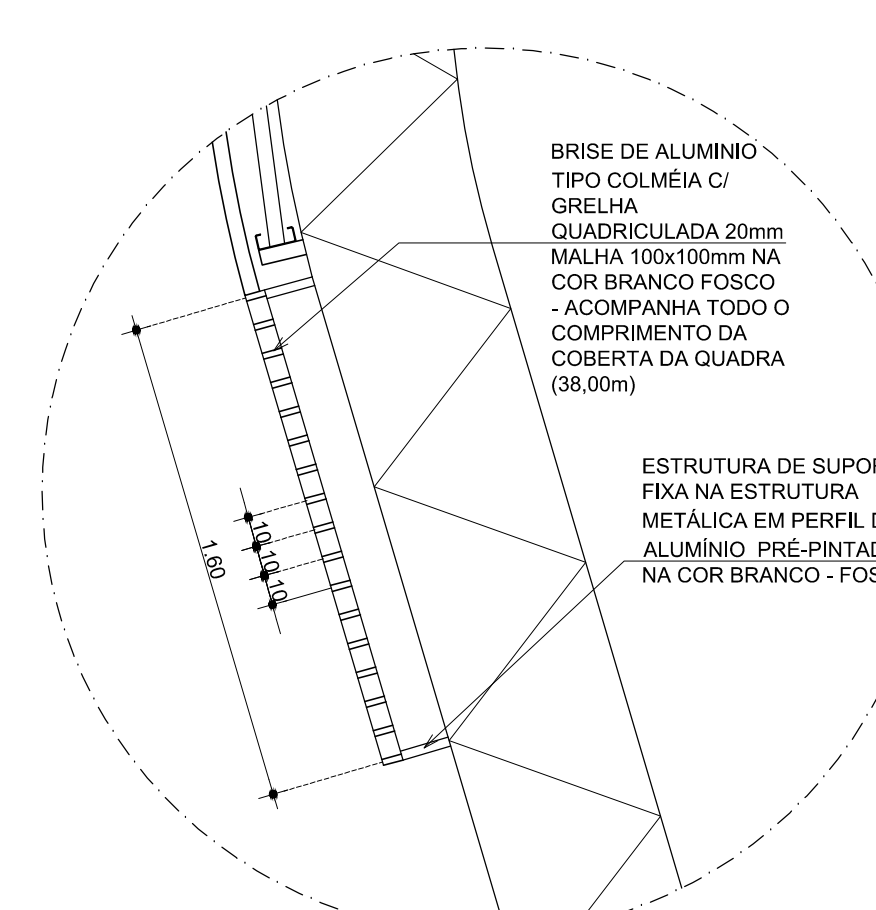


02 CORTE - BRISES METÁLICOS  
ESCALA 1/25

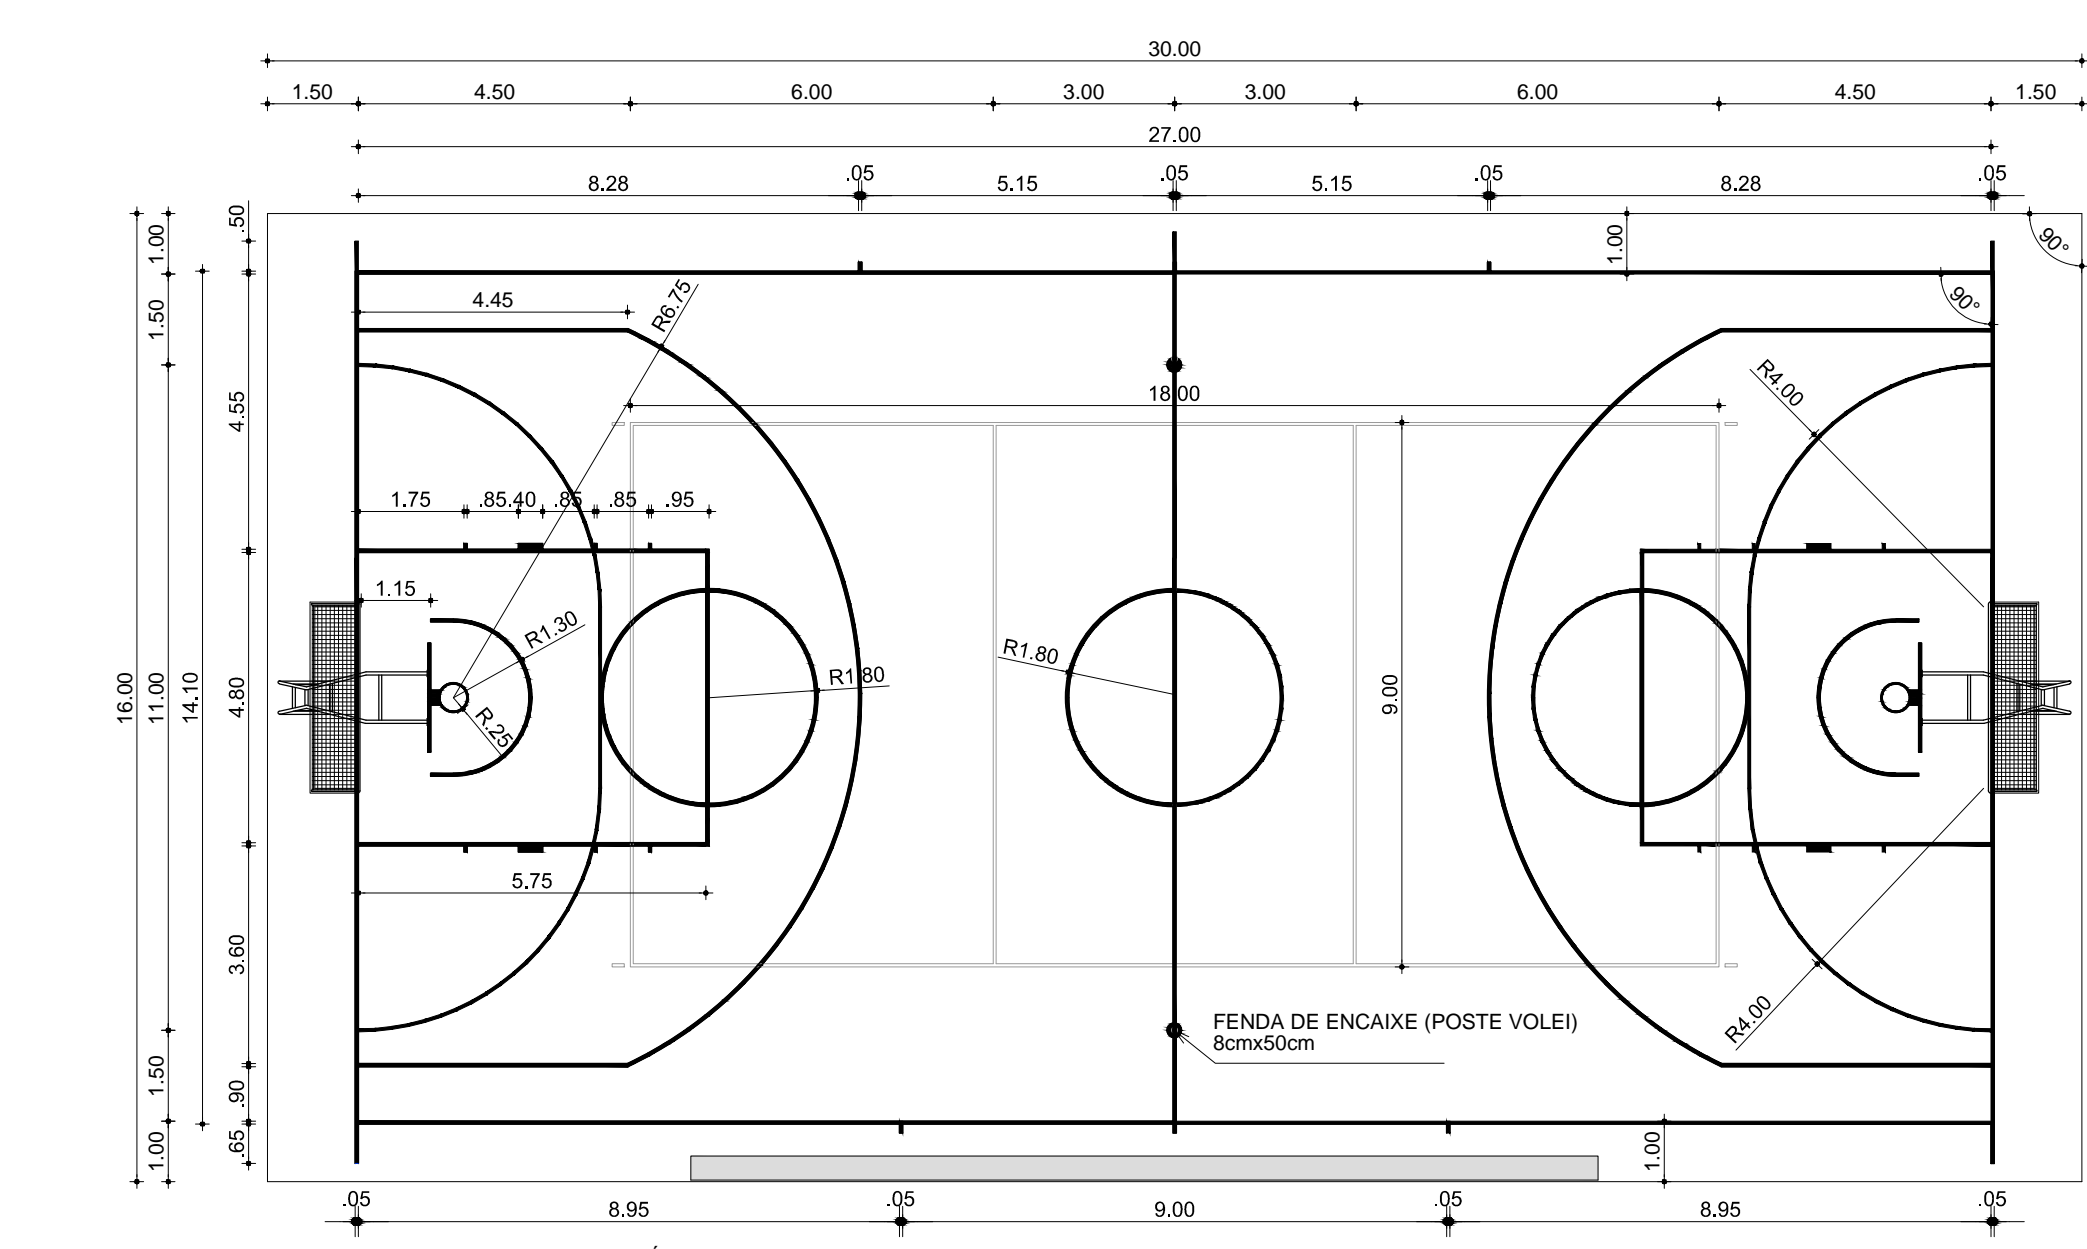

03 DET. QUADRA - PINTURA FAIXAS DO PISO  
ESCALA 1/125

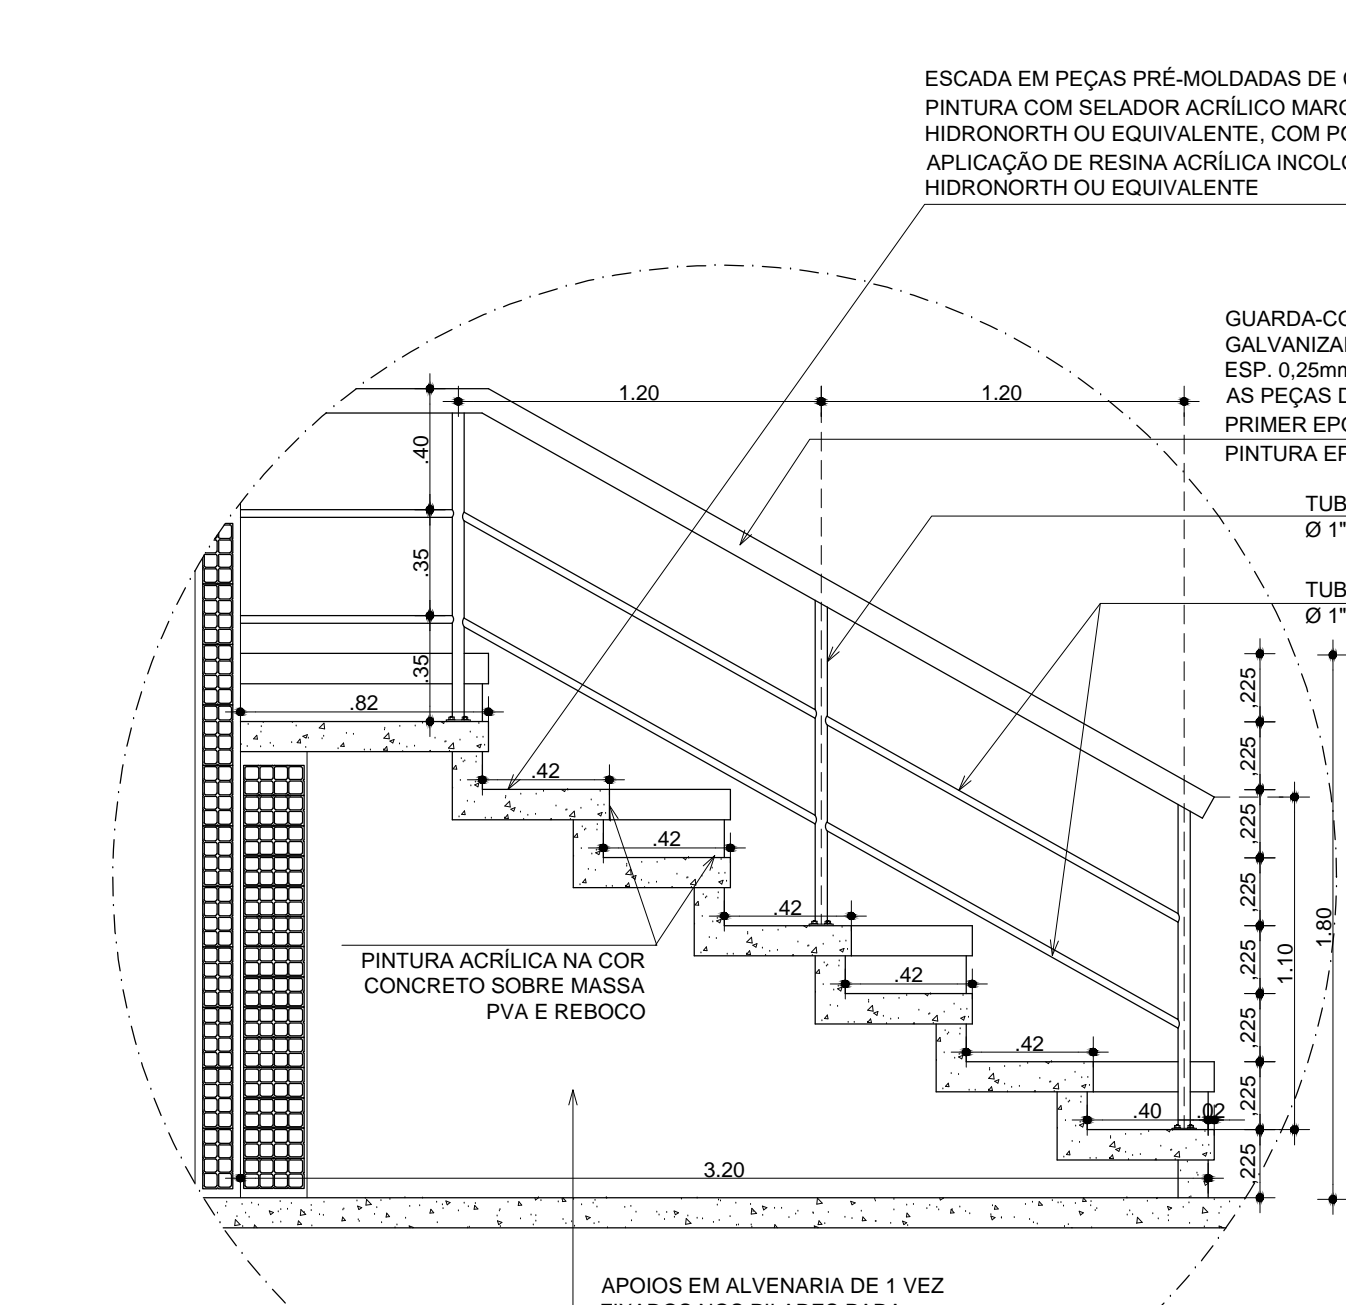

04 DET. QUADRA - CORTE 1  
ESCALA 1/25

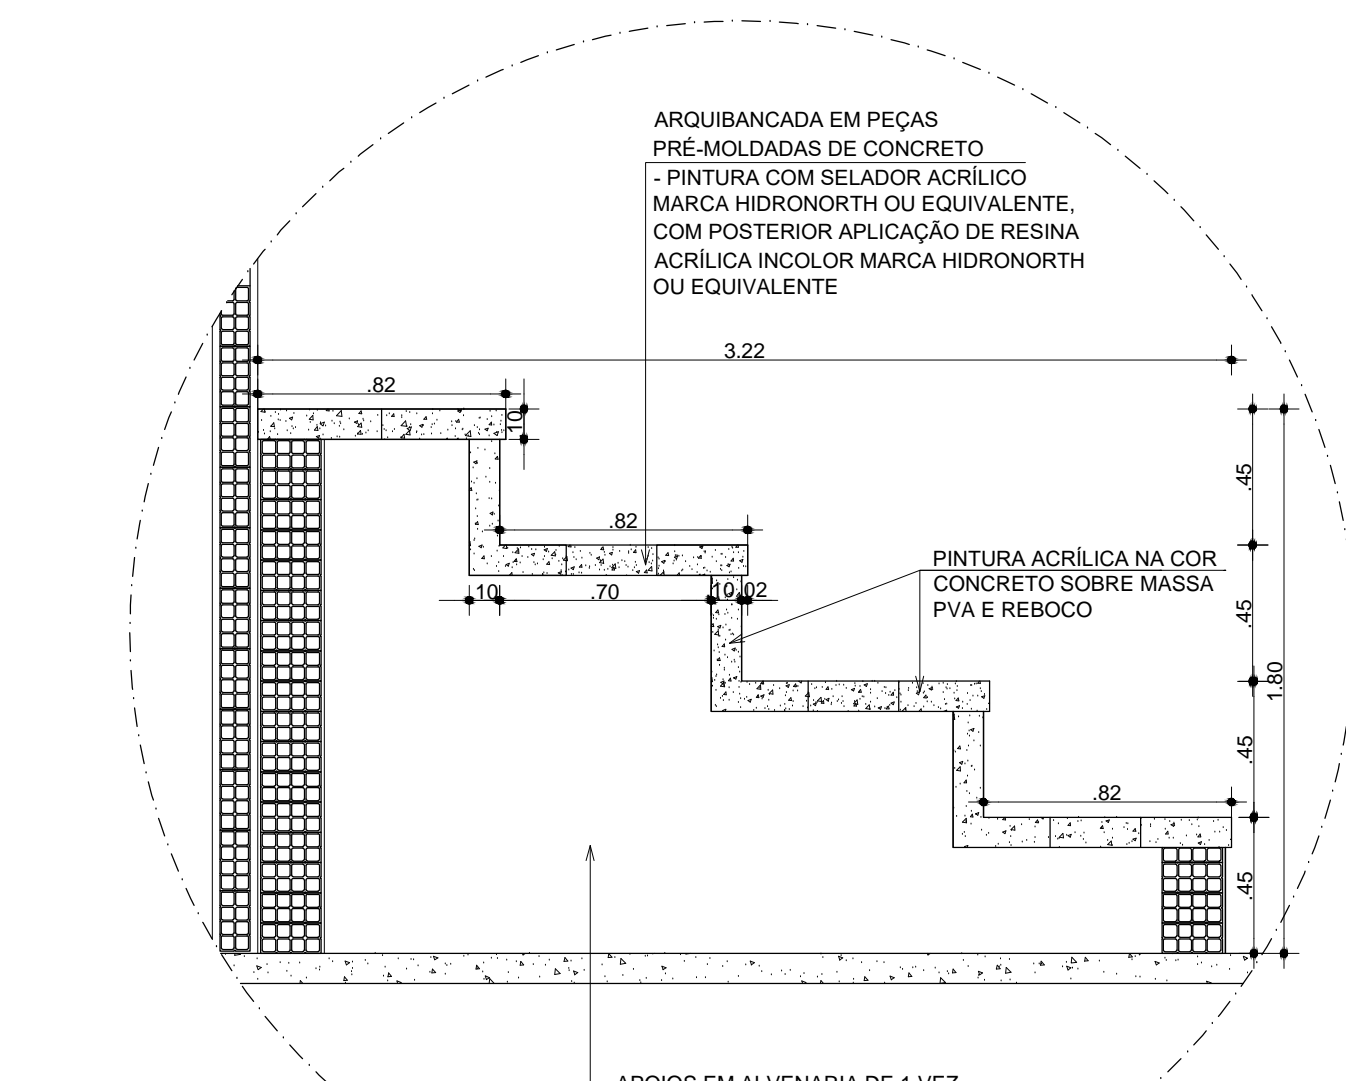

05 DET. QUADRA - CORTE 2  
ESCALA 1/25

**LEGENDA:**

- LINHAS DE DEMARCAÇÃO BRANCAS E=5cm;
- ▨ PARTE INTERNA PARA VOLEI NA COR LARANJA;
- ▨ PARTE MAIOR PARA BASQUETE/FUTSAL NA COR VERDE.

\* PISO DA QUADRA EM GRANITINA POLIDA (PISO INDUSTRIAL) COR CINZA EM CIMENTO COMUM, (AREIA BRANCA E PEDRISCO DE DOLOMITA MISTA) 17mm DE ESPESURA ACABADA, EM PLACAS DE 100x100cm, COM JUNTA PLÁSTICA COR CINZA E DEMARCAÇÃO E PINTURA COM TINTA BASE EPOXI NAS CORES BRANCO, LARANJA REF.: AB 351 (CORAL) E VERDE NILO REF.: AB 652 (CORAL).

\* ADQUIRIR OS KITS ESPORTIVOS (TABELAS DE BASQUETE, MASTROS DE VOLEI E TRAVAS DE FUTEBOL) NO PADRÃO OFICIAL. (SISTEMA MÓVELS COM RODÍZIOS E TRAVAS).

\* AS PORTAS DO ALAMEDADO DEVEM TER LARGURA DE 80 OU 160cm NO MESMO PADRÃO DO ALAMEDADO, CONFORME DESENHO

01	ALTERAÇÃO DOS BANHEIROS ACESSÍVEIS BLOCO PEDAGÓGICO E DIMINUIÇÃO DE 1 ELEVADOR	ANA PAULA	OUTUBRO 2023
00	EMISSÃO INICIAL	MAIO 2023	DEZ 2012
REVISÃO	ASSUNTO	REVISOR	DATA

PAGO	APROVO
PROPRIETÁRIO	
PROJETO	
CÁLCULO	
CONSTRUÇÃO	

CONSELHO	
<b>SOP-CE</b> SUPERINTENDÊNCIA DE OBRAS PÚBLICAS	
SECRETARIA DAS CIDADES SOP - SUPERINTENDÊNCIA DE OBRAS PÚBLICAS	
PROJETO: <b>ESCOLA DE ENSINO MÉDIO PADRÃO (TIPO II) - 12 SALAS (EEMI)</b>	
INTERESSADO:	ÁREA:
SEDUC - SECRETARIA DA EDUCAÇÃO	ARQUITETURA VERSÃO 09
ETAPA:	EXECUTIVO
ENDERECO:	CONTEUDO:
MUNICÍPIO:	DET QUADRA - PLANTA BAIXA
AUTOR:	DET BRISES
TELEFONE:	PINTURA DAS FAIXAS DO PISO
AUTOR:	ARQUIBANCADA - CORTE 1
TELEFONE:	ARQUIBANCADA - CORTE 2
ESCALA:	1/75
ESCALA:	1/25
ESCALA:	1/25
ESCALA:	1/25

RESERVA DE PROPRIEDADE INTELECTUAL

A PROPRIEDADE INTELECTUAL DESTA OBRA É RESERVADA AD SEUS AUTORES DE ACORDO COM A LEGISLAÇÃO PERTINENTE. QUISQUE ESTE PROJETO OU DE QUALQUER UM DE SEUS ELEMENTOS, QUE NÃO FORAM OS DETERMINADOS, SERÃO CONSIDERADOS COMO APROPRIAÇÃO ILÍCITA E SERÃO APLICADAS AS LEIS QUE DEFENDEM DITOS DIREITOS A TODOS OS EFEITOS

DESENHO: ALINE  
DATA: NOV 2014  
VERSÃO: 09  
ARQUIVO: 21412ARQ\_PEV\_015\_1216

**ARQ 15 33**