




**01 PLANTA BAIXA**  
ESCALA 1/50

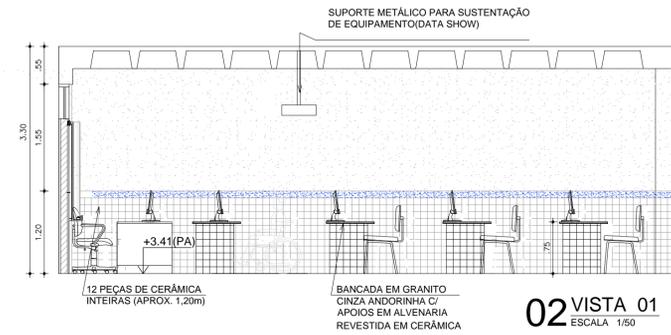


**02 VISTA 01**  
ESCALA 1/50

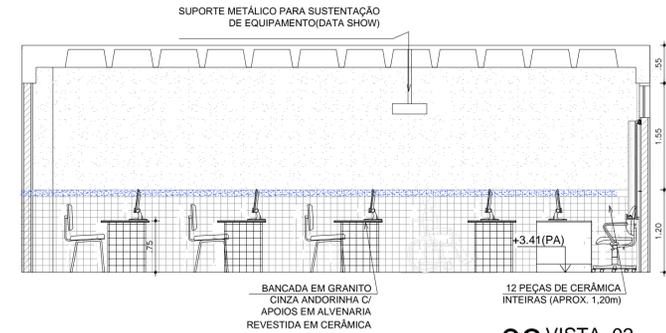


**03 VISTA 02**  
ESCALA 1/50

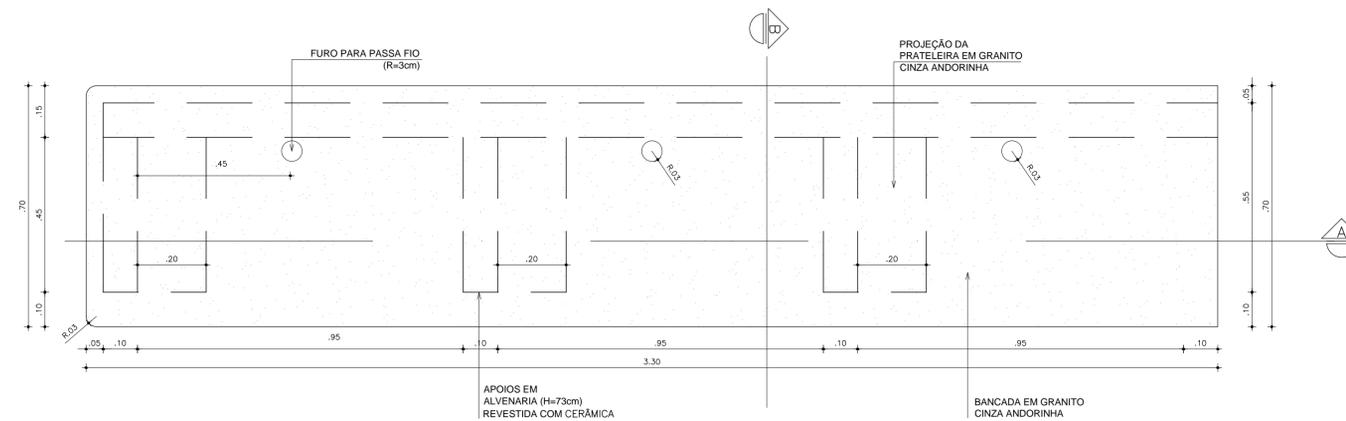

**04 PLANTA BANCADA INFORMÁTICA**  
ESCALA 1/10

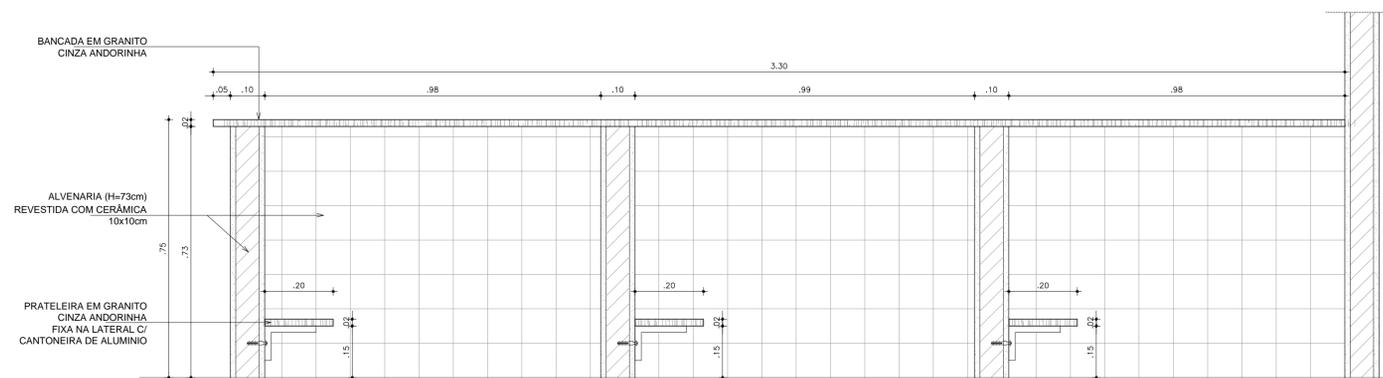

**05 SECÇÃO A**  
ESCALA 1/10

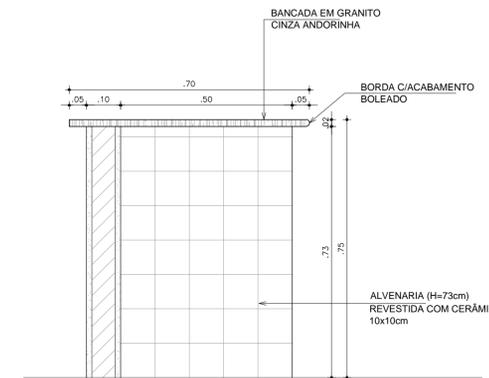

**06 SECÇÃO B**  
ESCALA 1/10

01	ALTERAÇÃO DOS BANHEIROS ACESSÍVEIS BLOCO PEDAGÓGICO E DIMINUIÇÃO DE 1 ELEVADOR	ANA PAULA	OUTUBRO/2023
00	EMIÇÃO INICIAL	ANA PAULA	MAIO 2023
REVISÃO	ASSUNTO	REVISOR	DATA

PAGO	APROVO
	PROPRIETÁRIO
	PROJETO
	CÁLCULO
	CONSTRUÇÃO

CONSELHO

**SOP-CE**  
SUPERINTENDÊNCIA  
DE OBRAS PÚBLICAS

**GOVERNO DO ESTADO DO CEARÁ**  
Secretaria das Cidades

SECRETARIA DAS CIDADES  
SOP - SUPERINTENDÊNCIA DE OBRAS PÚBLICAS

PROJETO: **ESCOLA DE ENSINO MÉDIO PADRÃO (TIPO II) - 12 SALAS (EEMI)**

INTERESSADO:	ÁREA:	ESCALA:
SEBUC - SECRETARIA DA EDUCAÇÃO	ARQUITETURA VERSÃO 09	
ENDEREÇO:	ETAPA:	
	EXECUTIVO	
MUNICÍPIO:	CONTEÚDO:	
	DET.LABORATORIOS DE INFORMÁTICA	
AUTOR: Alina Cordero	PLANTA BAIXA	1:50
TELEFONE: ---	VISTAS	1:50
EMAIL: alina.sales@sop.ce.gov.br	DET.BANCADAS	1:5
AUTOR: ---		
TELEFONE: ---		

RESERVA DE PROPRIEDADE INTELECTUAL

A PROPRIEDADE INTELECTUAL DESTA PROJETO É RESERVADA AO SEUS AUTORES, DE ACORDO COM A LEGISLAÇÃO PERTINENTE. O USO DESTA PROJETO OU DE QUALQUER UM DE SEUS ELEMENTOS, QUE NÃO FORAM OS DETERMINADOS, SERÃO CONSIDERADOS COMO APROPRIAÇÃO ILÍCITA E SERÃO APLICADAS AS LEIS QUE DEFENDEM DITOS DIREITOS A TODOS OS EFEITOS.

DESENHO: ALINE  
DATA: NOV 2014  
VERSÃO: 09  
ARQUIVO: 21412ARQ\_PET\_020\_1216

**ARQ**  
**20 33**