



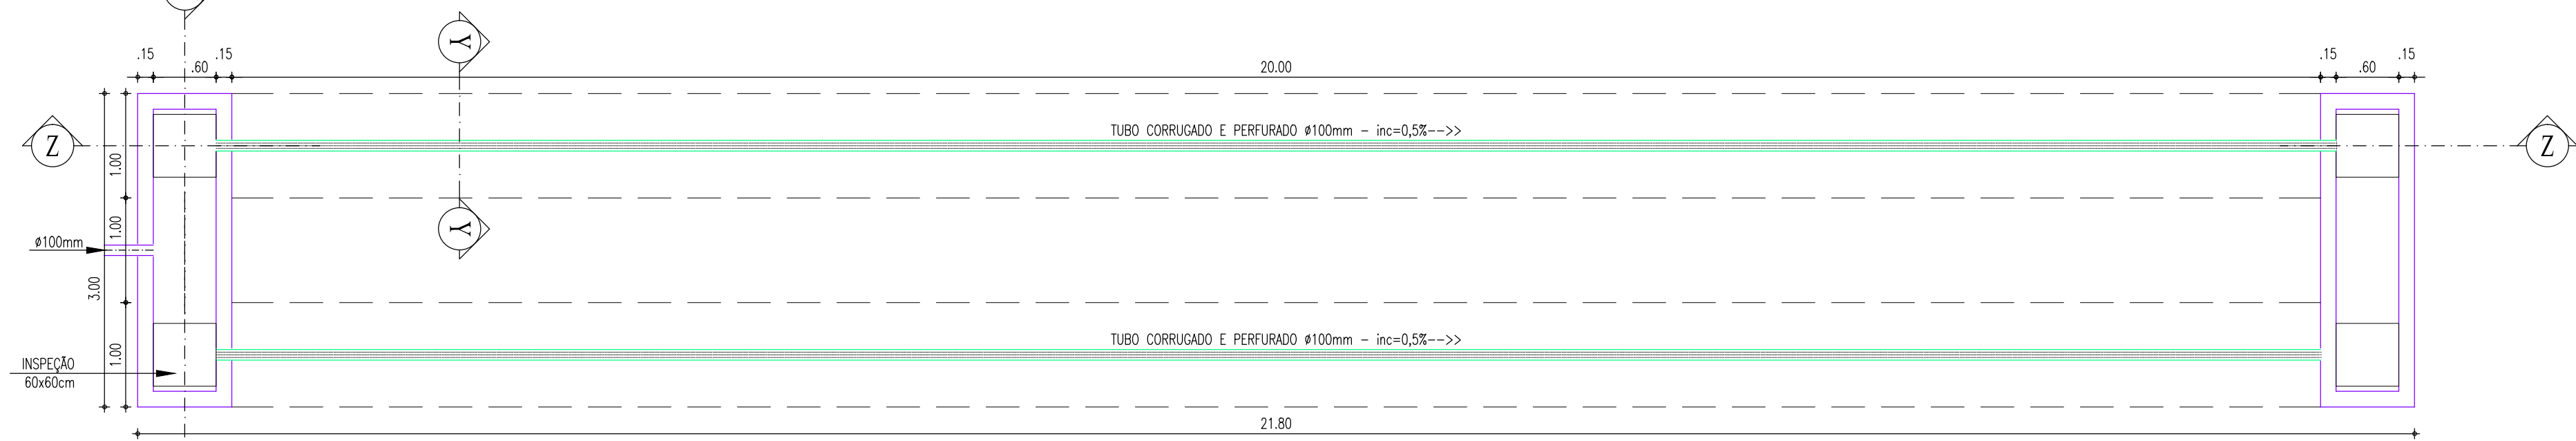


PLANTA VALAS DE INFILTRAÇÃO SETOR 01  
ESCALA : 1/50




PLANTA VALAS DE INFILTRAÇÃO SETOR 02  
ESCALA : 1/50

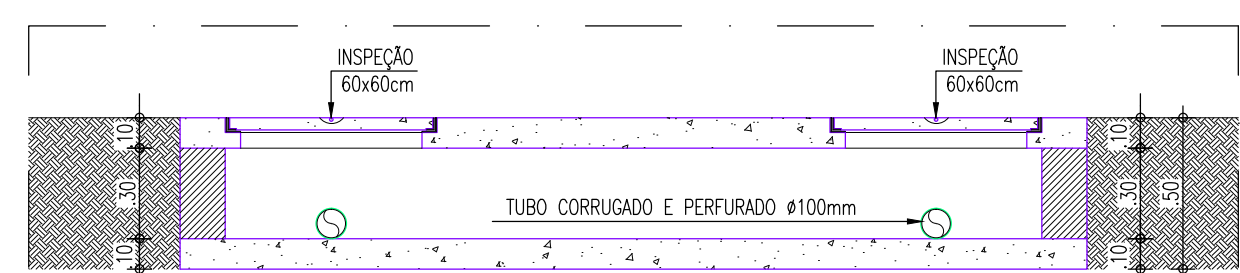


CORTE TT - VALAS DE INFILTRAÇÃO  
ESCALA : 1/25

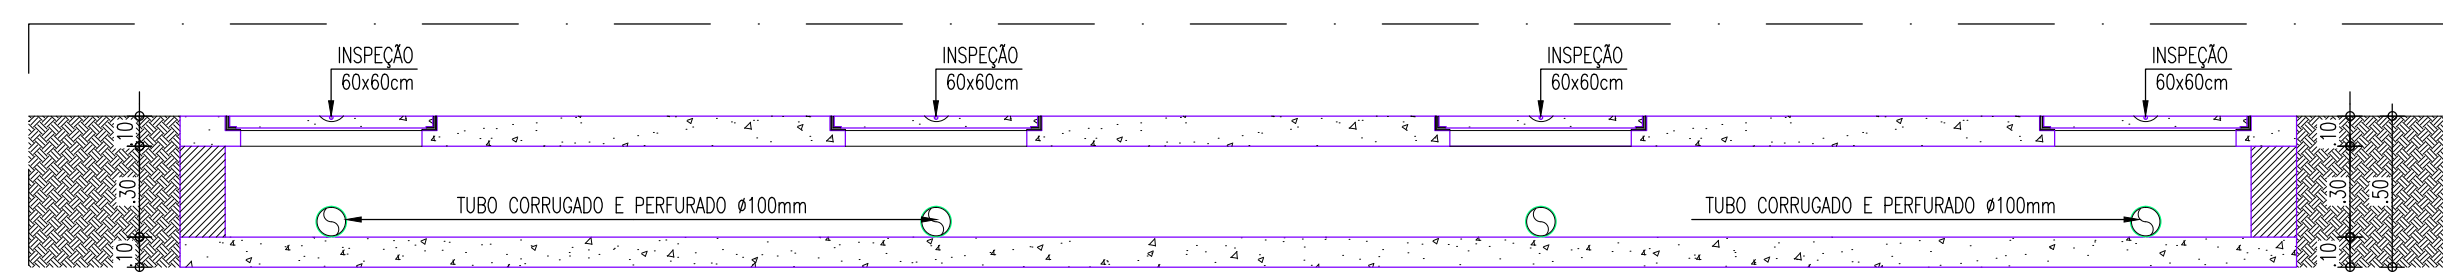

CORTE XX - VALAS DE INFILTRAÇÃO  
ESCALA : 1/25

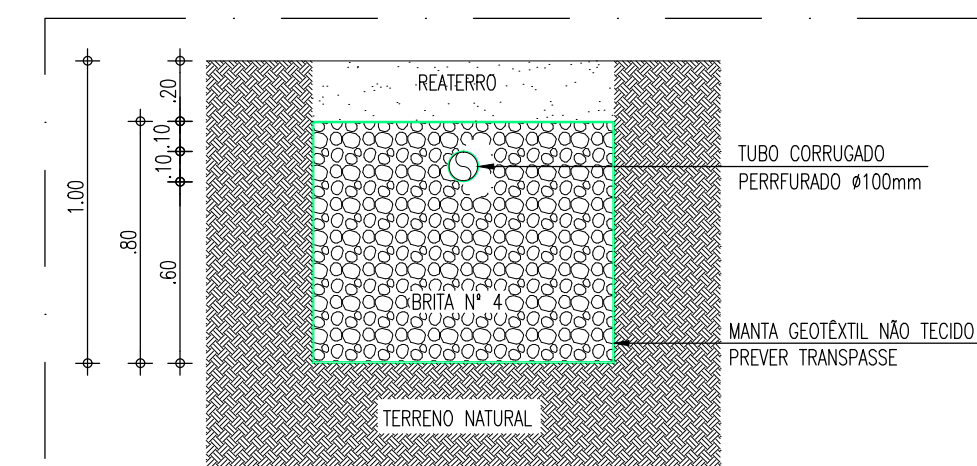

CORTE YY - VALAS DE INFILTRAÇÃO  
ESCALA : 1/25

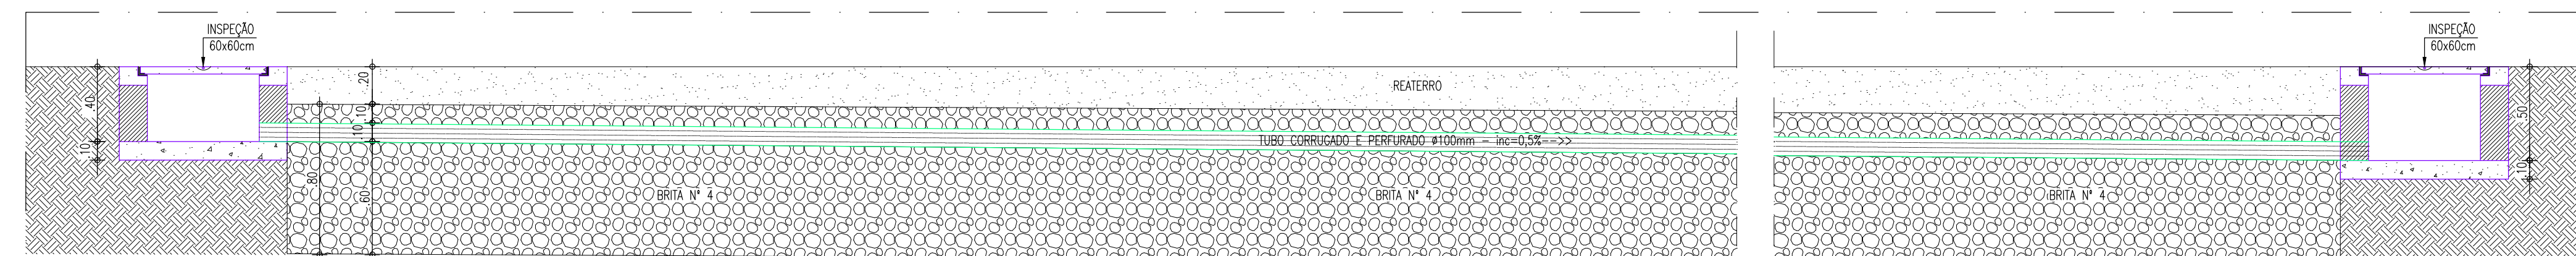

CORTE ZZ - VALAS DE INFILTRAÇÃO  
ESCALA : 1/25

- OBSERVAÇÕES SOBRE AS VALAS DE INFILTRAÇÃO:**
- 1) A DISTÂNCIA MÍNIMA ENTRE DUAS VALAS NÃO DEVEM ULTRAPASSAR 1,50m;
  - 2) AS VALAS NÃO DEVERÃO ATINGIR O LENÇOL FREÁTICO, A PROFUNDIDADE DEVERÁ TER DISTÂNCIA MÍNIMA DE 1,50m DO LENÇOL FREÁTICO;
  - 3) FOI ADOPTADA UMA TAXA DE ABSORÇÃO DE 30,0lts/m<sup>2</sup> x dia;

REVISÃO	ASSUNTO	DESENHO	DATA
PAGO	APROVO		
CONSELHO PROFISSIONAL:		PROPRIETÁRIO	
		PROJETO	
		PROJETO	
		CONSTRUÇÃO	
<p style="text-align: center;"><b>SECRETARIA DAS CIDADES</b>  <b>SOP - SUPERINTENDÊNCIA DE OBRAS PÚBLICAS</b></p>			
<p style="text-align: center;"><b>CEI - CENTRO DE EDUCAÇÃO INFANTIL (PADRÃO VERSÃO 2023)</b></p>			
INTERESSADO:		ÁREA TÉCNICA:	
SEDUC - SECRETARIA DA EDUCAÇÃO		<b>INSTALAÇÕES SANITÁRIAS</b>	
ENDEREÇO:		ETAPA:	
		EXECUTIVO	
MUNICÍPIO:		CONTÍDUTO:	
		PLANTA BAIXA - FOSSA/FILTRO VALA	
AUTOR:		ESCALA:	
		CORTES FOSSA/FILTRO VALA	
TELEFONE:		SIE	
		DETAHES EXECUTIVOS	
AUTOR:			
TELEFONE:			
RESERVA DE PROPRIEDADE INTELECTUAL:			
		DESENHO: EMANUEL SAMPAIO	
		DATA: 14/04/2023	
		REVISÃO:	
<p style="text-align: right;">RESERVA DE PROPRIEDADE INTELECTUAL</p> <p style="text-align: right;">A PROPRIEDADE INTELECTUAL DO PRESENTE PROJETO É RESERVADA AOS SEUS AUTORES, DE ACORDO COM A LEGISLAÇÃO PERTINENTE. O USO DESSE PROJETO OU DE QUALQUER DE SEUS ELEMENTOS, SEM ADOÇÃO DAS DEBIDAS MEDIDAS PARA SEU USO COMO PROJETO DE LICITAÇÃO E/OU APlicações AOS LEIS QUE DEPENDEM DE DITOS DIRETOS A SANITÁRIA, VERIFICAÇÃO, FILTRO, VALA, TX 30L/m<sup>2</sup> dia.dmg</p>			



**SAN**  
**03 03**