



- 01 CHUVEIRO E LAVA-OLHOS DE EMERGÊNCIA EM FERRO GALVANIZADO COM ACIONAMENTO MANUAL, REF.: CL-001 F OU SIMILAR
- 02 BACIA EM AÇO INOXIDÁVEL 304L (57x50x50 cm)
- 03 BACIA EM AÇO INOXIDÁVEL 304L (45x40x30 cm)
- 04 BACIA EM AÇO INOXIDÁVEL 304L REDONDA 40cm DE DIÂMÉTRO E 50cm DE PROFUNDIDADE

A BANDEJA PARA BALANCA CONSTRUÍDA EM ALVENARIA, COLUNA DE SUSTENTAÇÃO (H=70cm) + BARRACHADA DE AMORTECEDOR (H=6mm), SOBRE ESTE CONJUNTO É FIXADA UMA MESINHA DE APOIO PARA ALVENARIA (160x80x10cm). O ESPAÇO PARA UMA BALANÇA, MONTADA SOBRE UMA ABERTURA DE CONCRETO (100x50x10cm). ESTA ABERTURA É CONSTRUÍDA NO CENTRO DA MESA.


AS BANDAS SÃO DE PRÉ-MOLDADO DE CONCRETO REVESTIDO DE CERÂMICA BRANCO. 10x10cm E AS BANDAS SÃO DE GRANTO CINZA ANODINHA, CONFORME INDICADO, CÂMPIOS EM ALVENARIA REVESTIDA EM CERÂMICA BRANCO. 10x10cm.

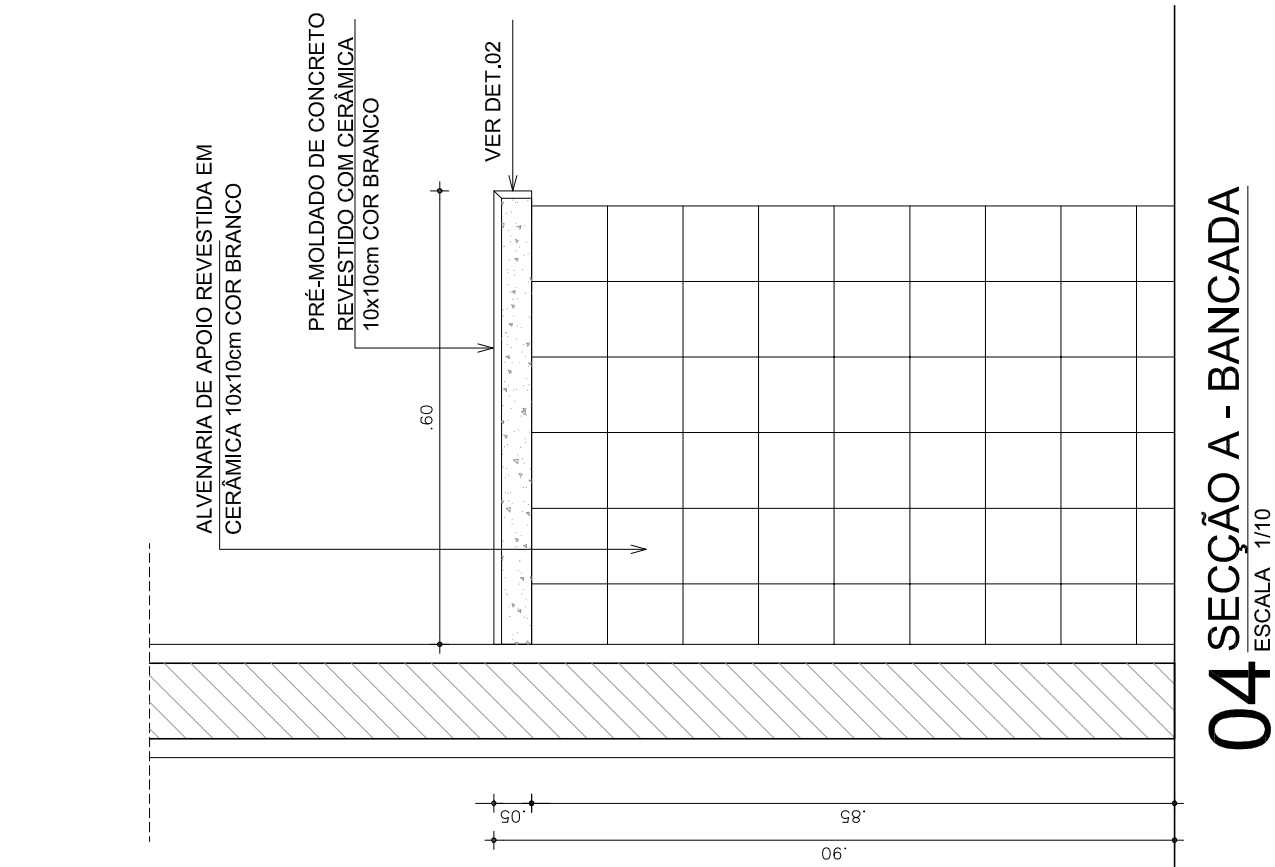


04 SECÇÃO A - BANCADA

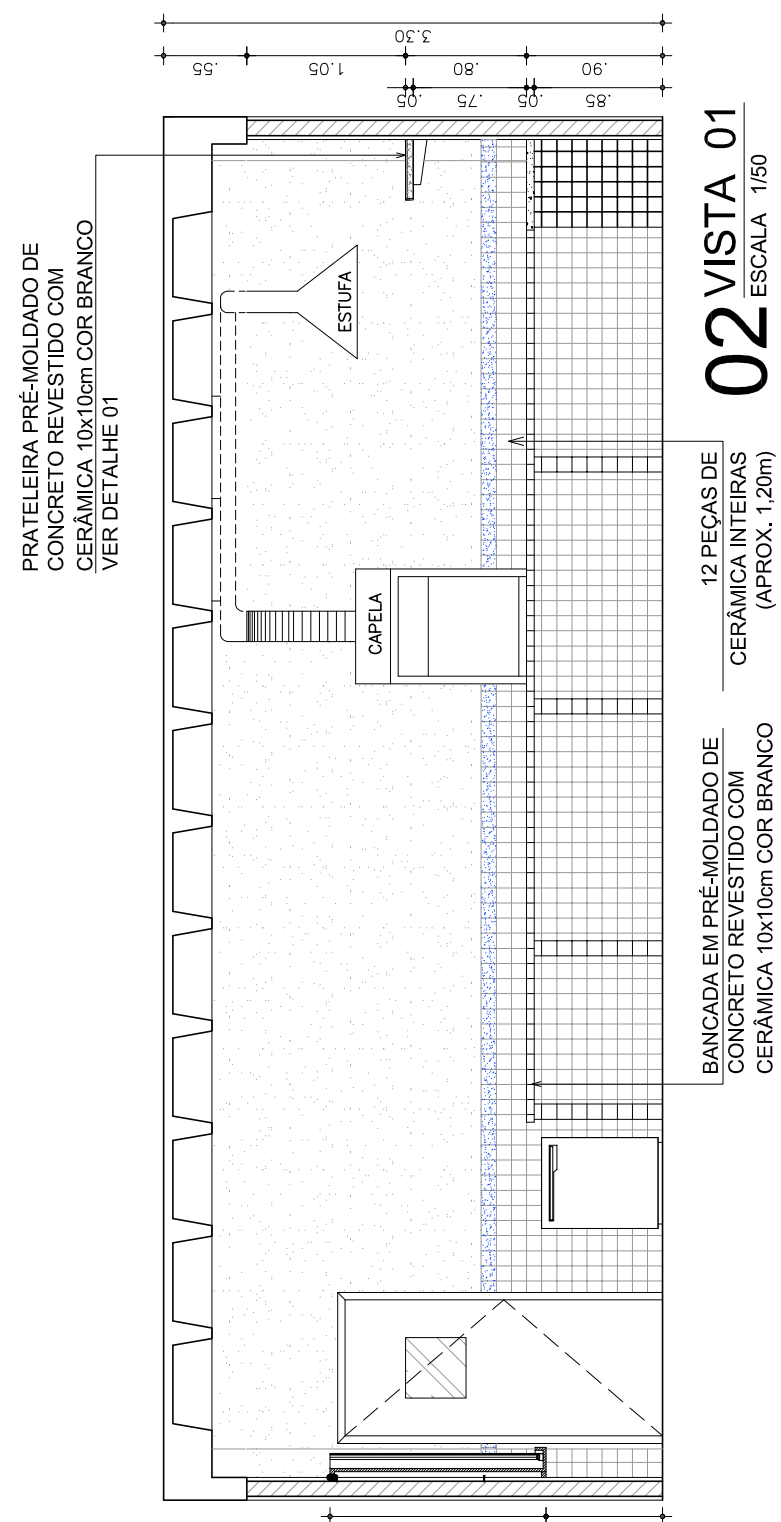

02 VISTA 01

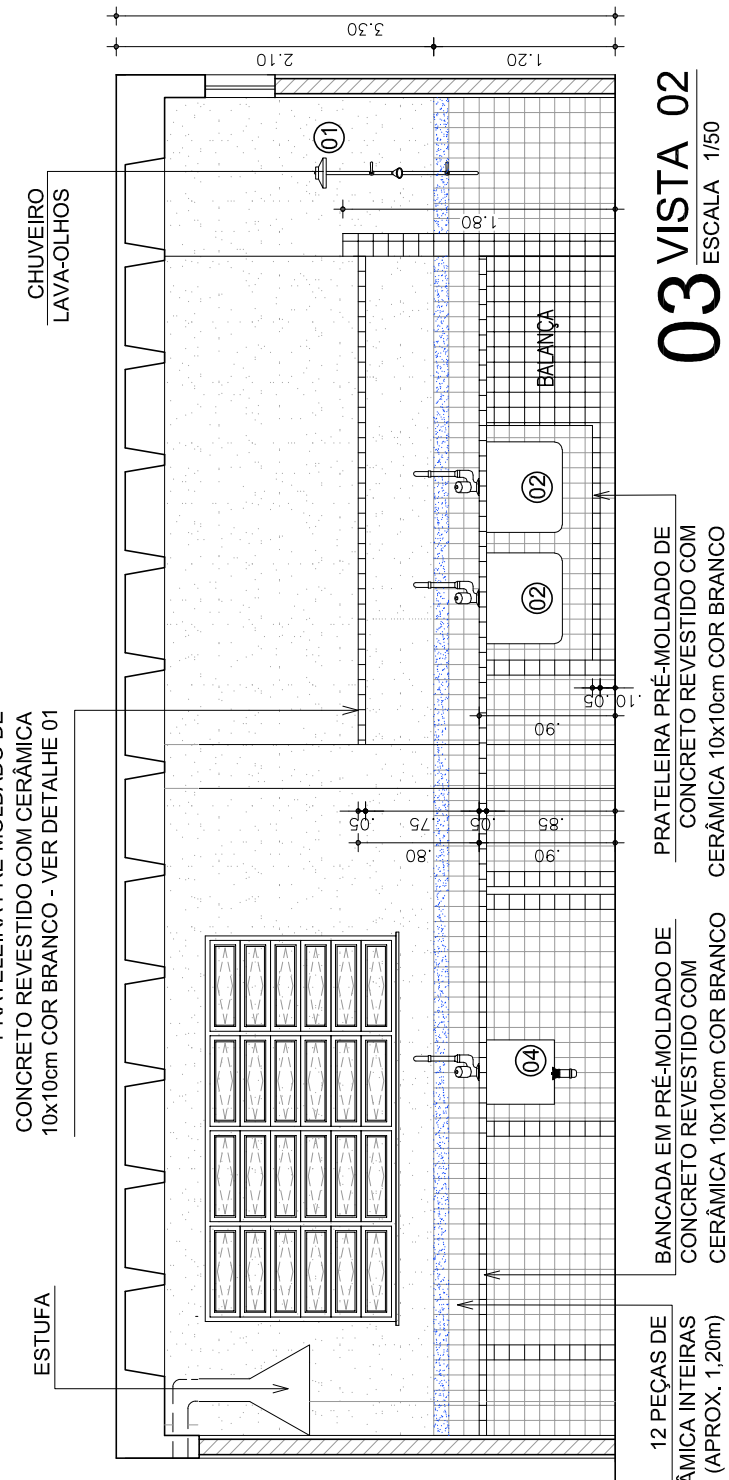


03 VISTA 02
ESCALA 1/50

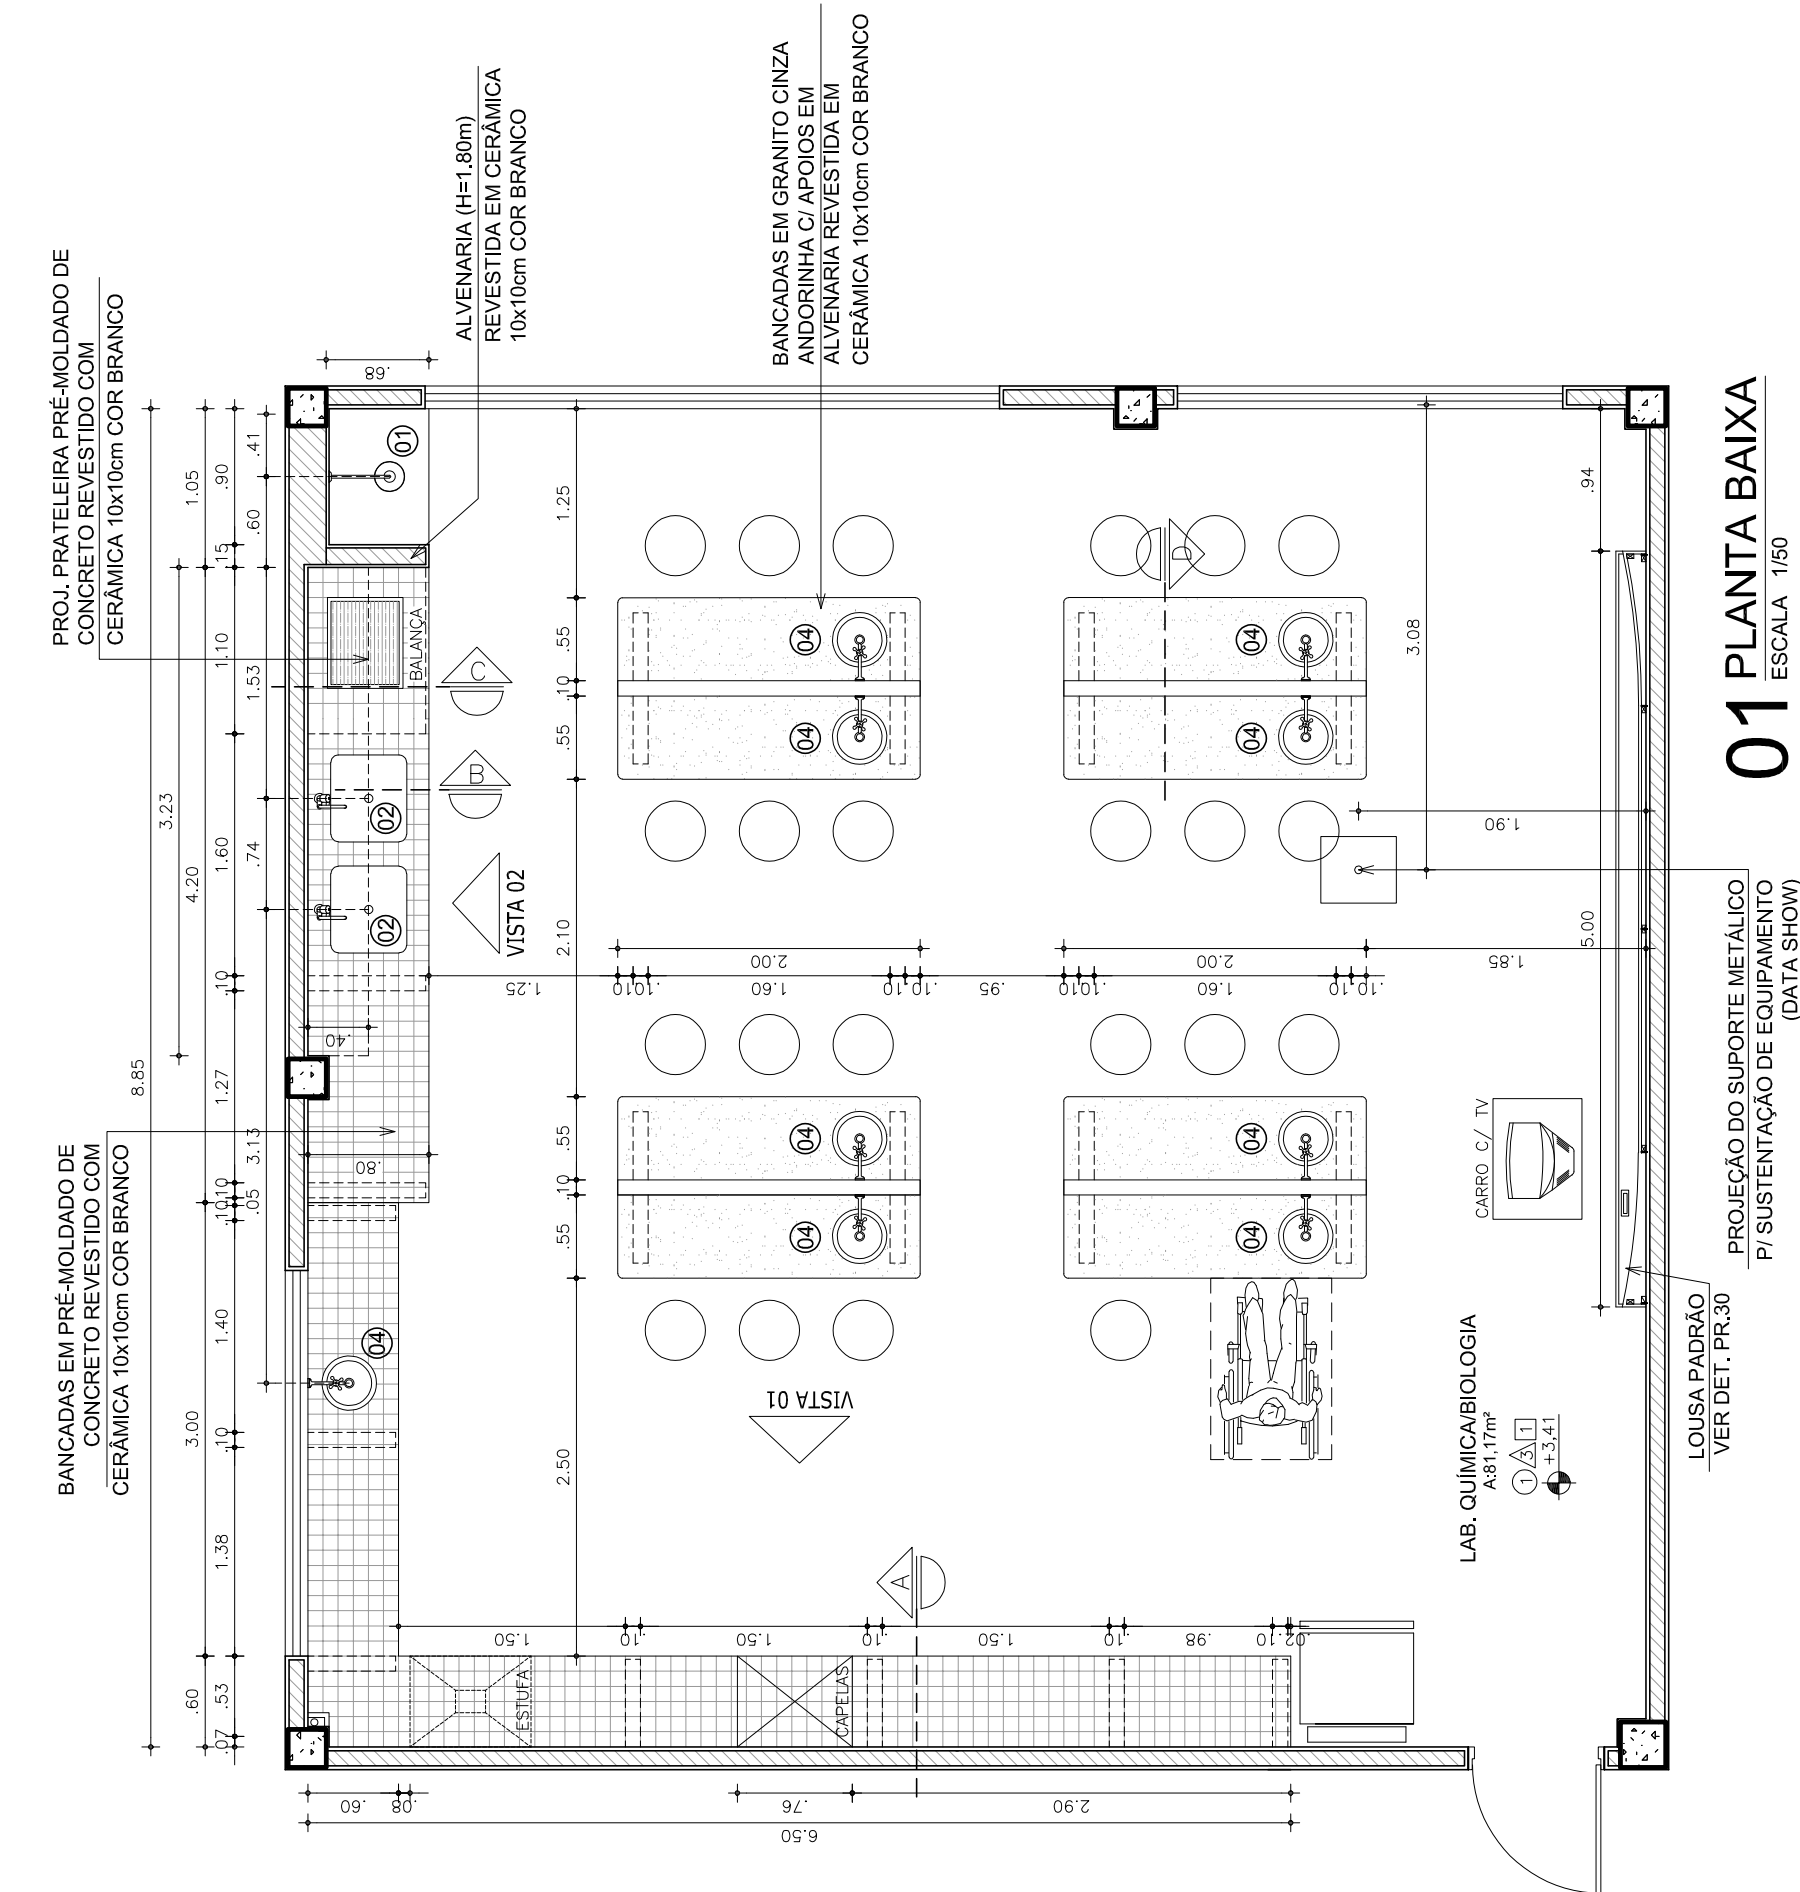


01 PLANTA BAIXA


ESCALA 1/50

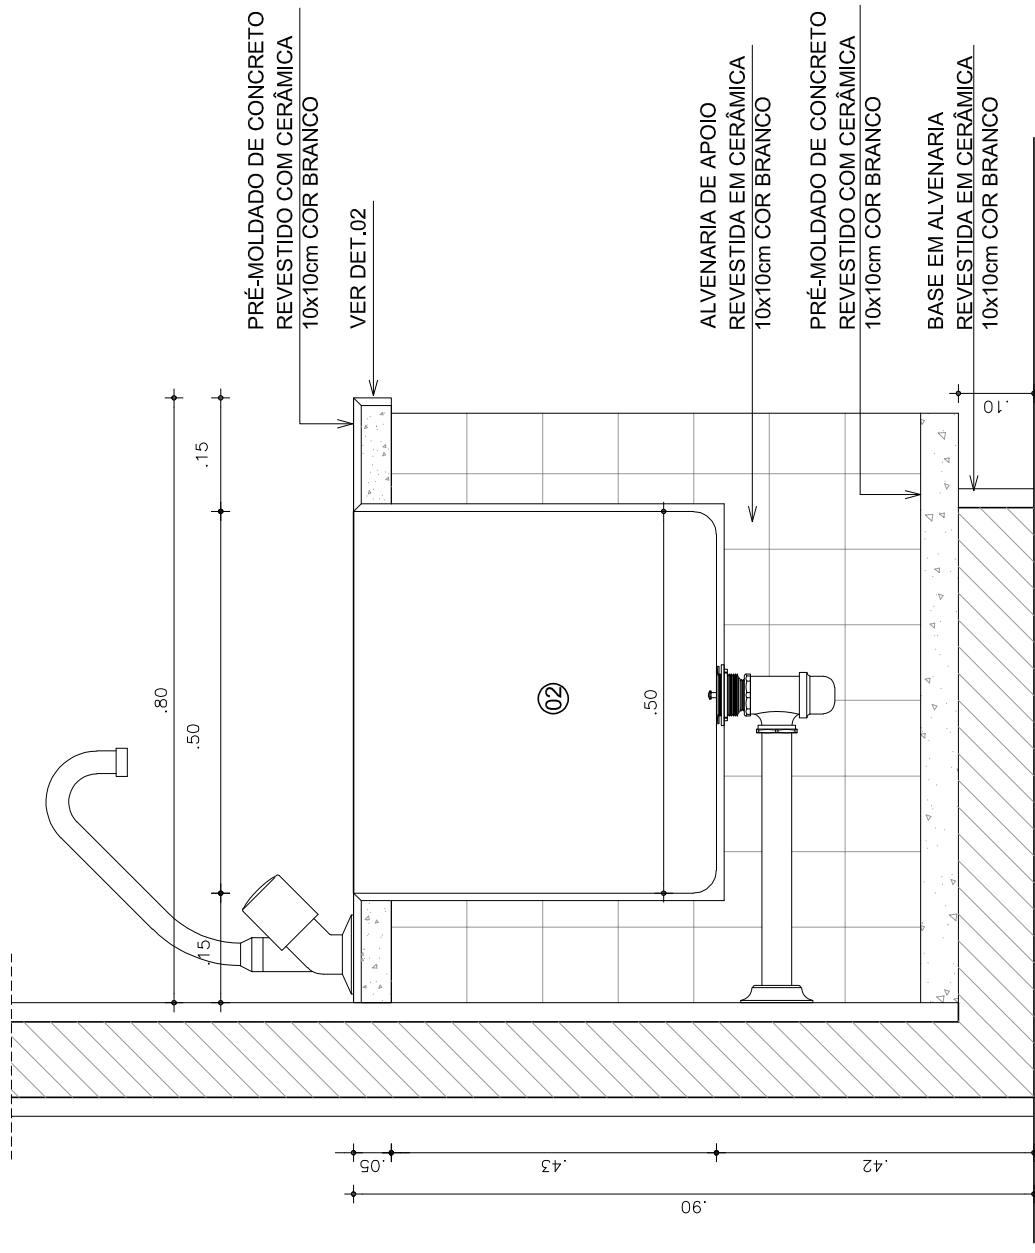


05 SEÇÃO B - BACIA

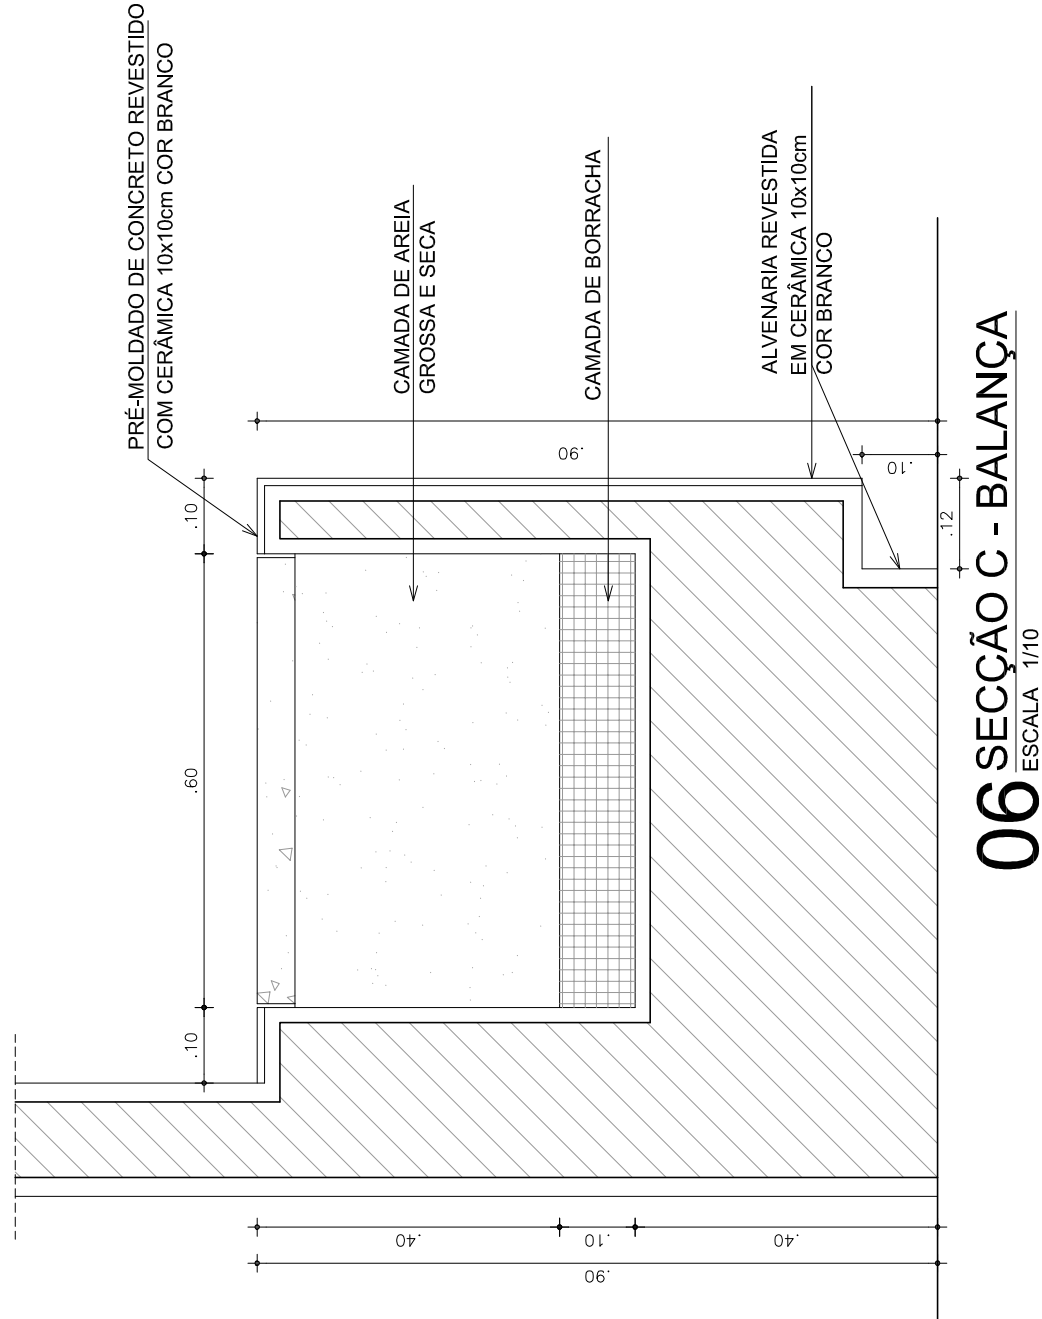


06 SECÇÃO C - BALANÇA

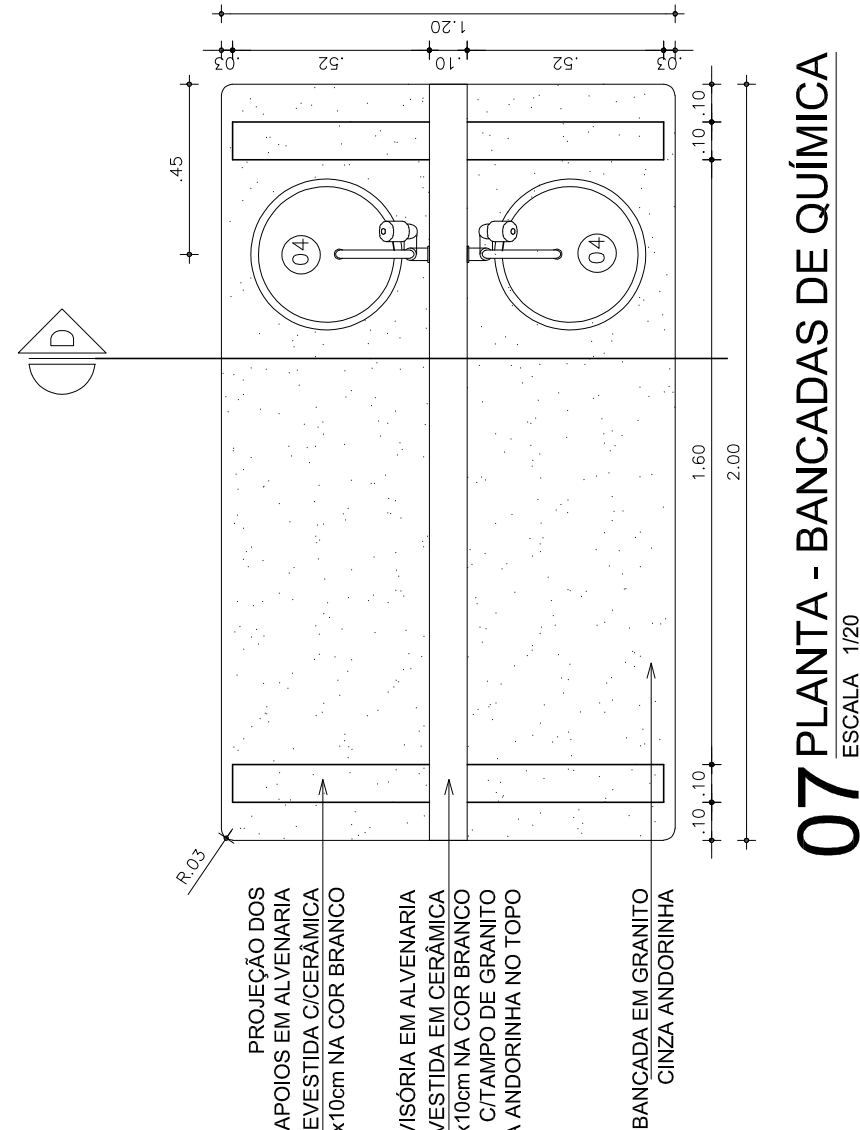

07 PLANTA - BANCADAS DE QUÍMICA

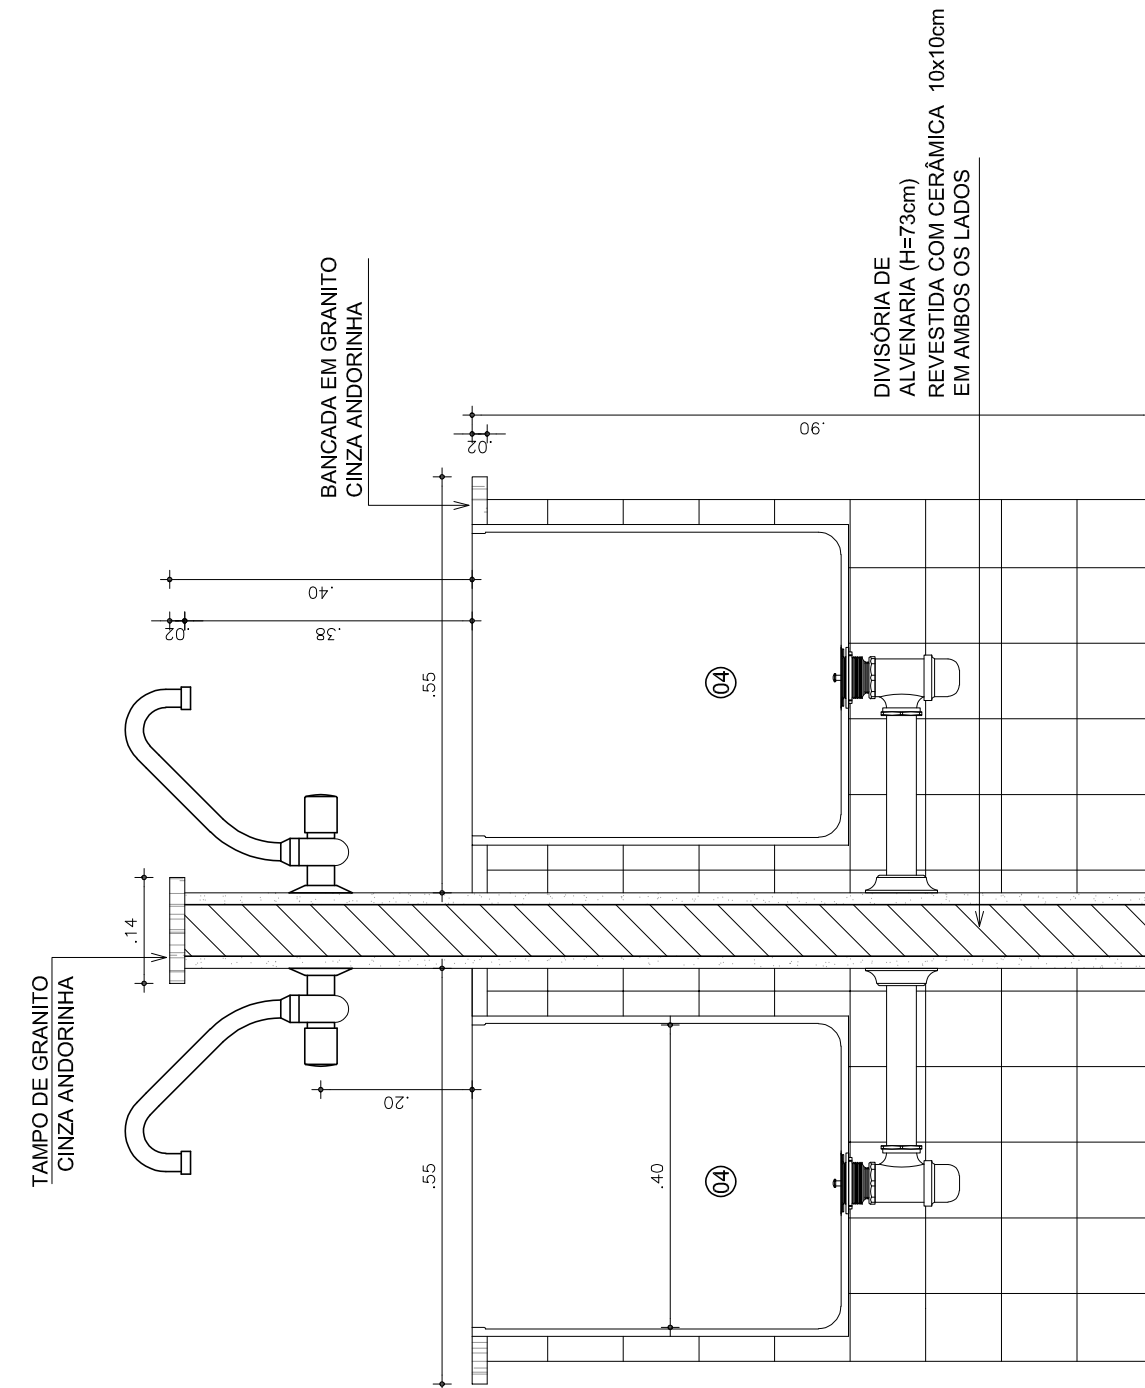


08 **SECÇÃO D - BANCADA DE QUÍMICA**
ESCALA 1/10

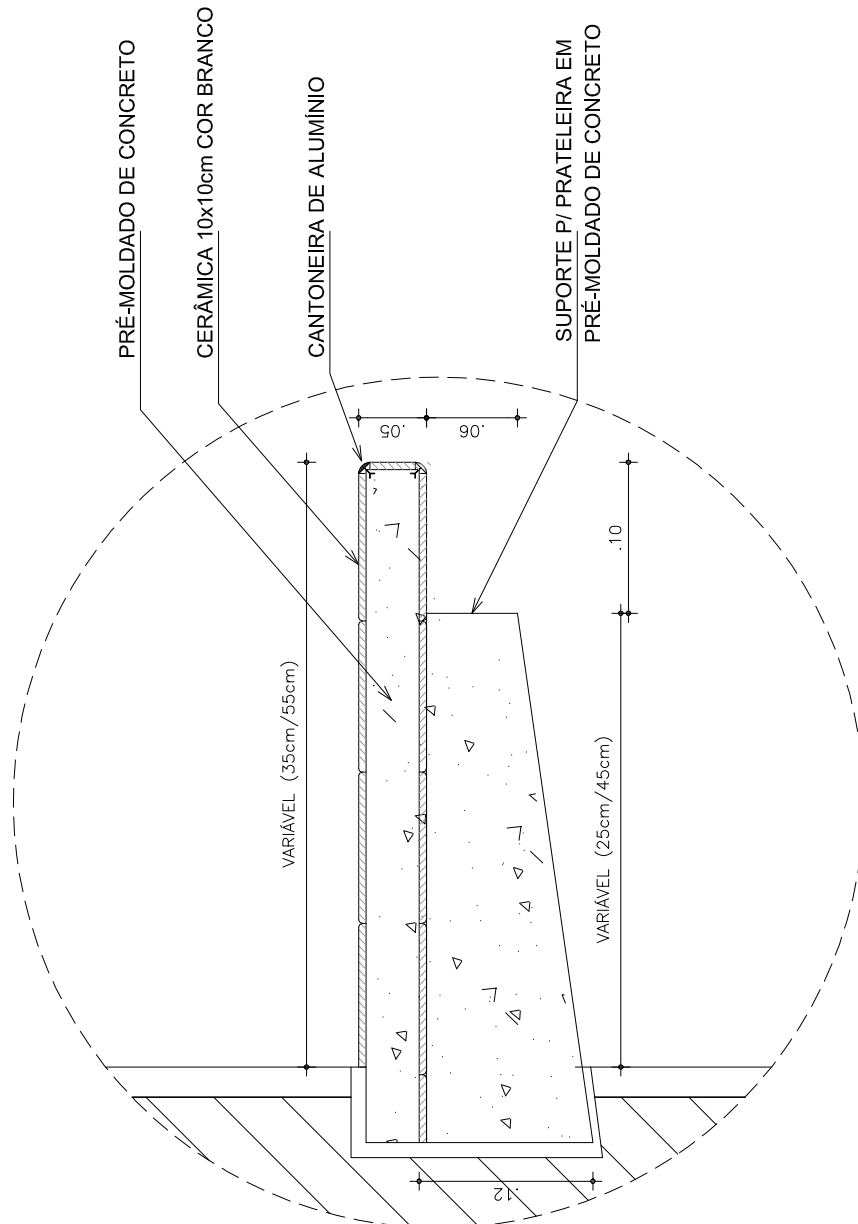

OBS.: O ESPAÇAMENTO MÁXIMO ENTRE OS SUPORTES DAS PRATELEIRAS DEVE SER DE 1,20m.

09 DETALHE 01

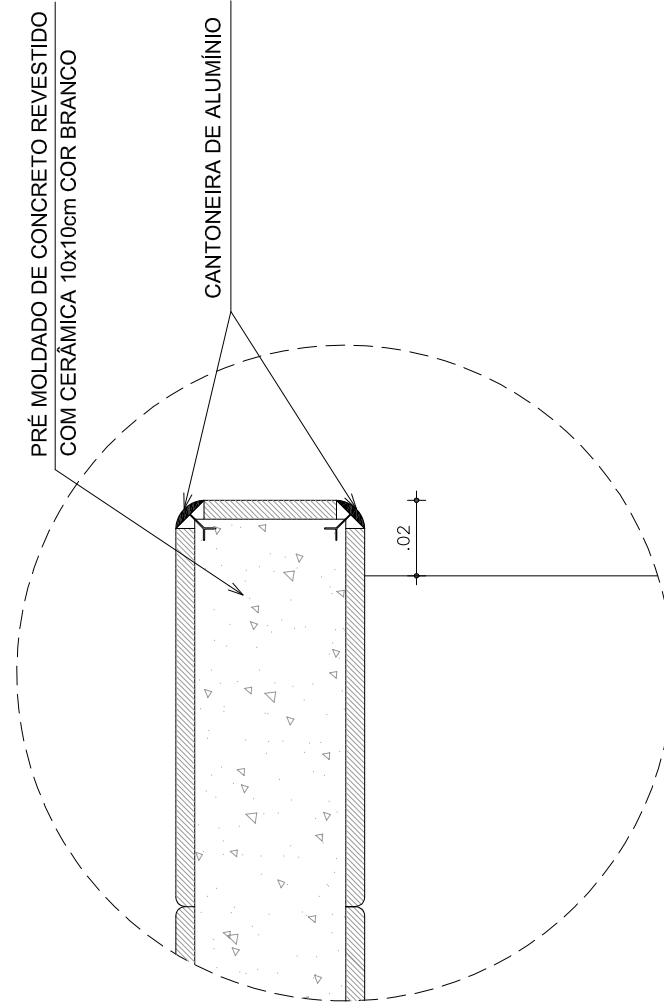

10 DETALHE 02

[illegible]

APROVO	PROPRIETÁRIO PROJETO CÁLCULO CONSTRUÇÃO
PAGO	

SOP-CE
 SUPERINTENDÊNCIA
 DE OBRAS PÚBLICAS

CONSELHO



**GOVERNO DO
ESTADO DO CEARÁ**

Secretaria das Cidades

**SECRETARIA DAS CIDADES
SUPERINTENDÊNCIA DE OBRAS PÚBLICAS**

ESCOLA DE ENSINO MÉDIO PADRÃO (TIPO II) - 12 SALAS (EEMI)

INTERESSADO: SEDUC - SECRETARIA DA EDUCAÇÃO

ARQUITETURA_VERSÃO_09

MUNICÍPIO	CONTEÚDO	ESCALA
	DEPT. LABORATÓRIO QUÍMICA E BIOLÓGICA	
	PLANTA BACIA	1450
	VISITAS	150
	SEÇÕES A,B,C e D	110
	DETALHE 01	15
	DETALHE 02	12

RESERVA DE PROPRIEDADE INTELECTUAL	DESENHO:	ALINE
A PROPRIEDADE INTELECTUAL DESTA PROPOSTA É RESERVADA AOS SEUS AUTORES DE ACORDO COM A LEGISLAÇÃO PERTINENTE. O USO DESTA PROPOSTA PARA QUALQUER FIM QUE NÃO SE ENHENTE NOS AUTORES E EDITORES DO JORNAL DE CIÊNCIAS DA EDUCAÇÃO É EXPRESSAMENTE PROIBIDO. APLICAM-SE ÀS LEIS QUE DEFENDEM DITOS DIRETOS A TODAS AS EFETIVAS.	DATA:	NOV 2014
	VÊRÃO:	09
	ARQUIVO:	2141DARQ_PET_022_126
		ARQ
		22 33