

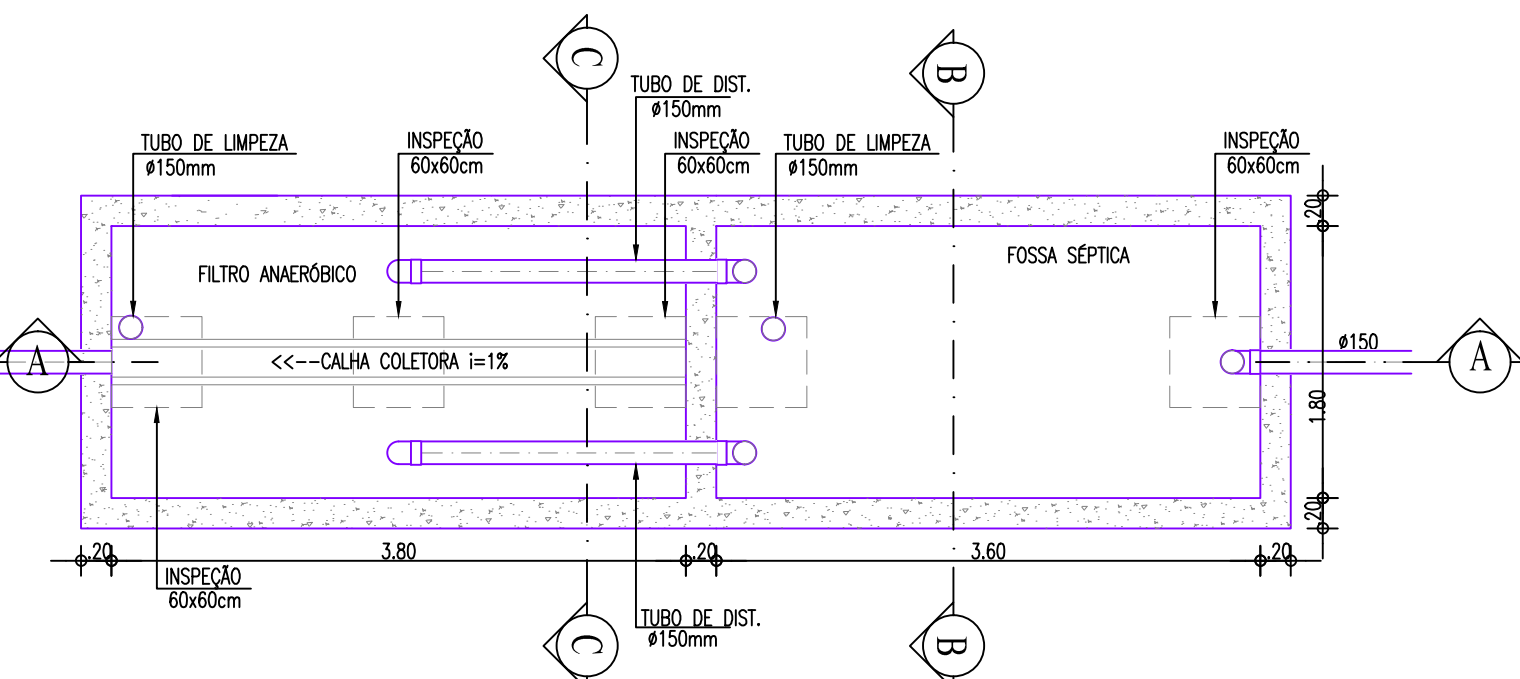
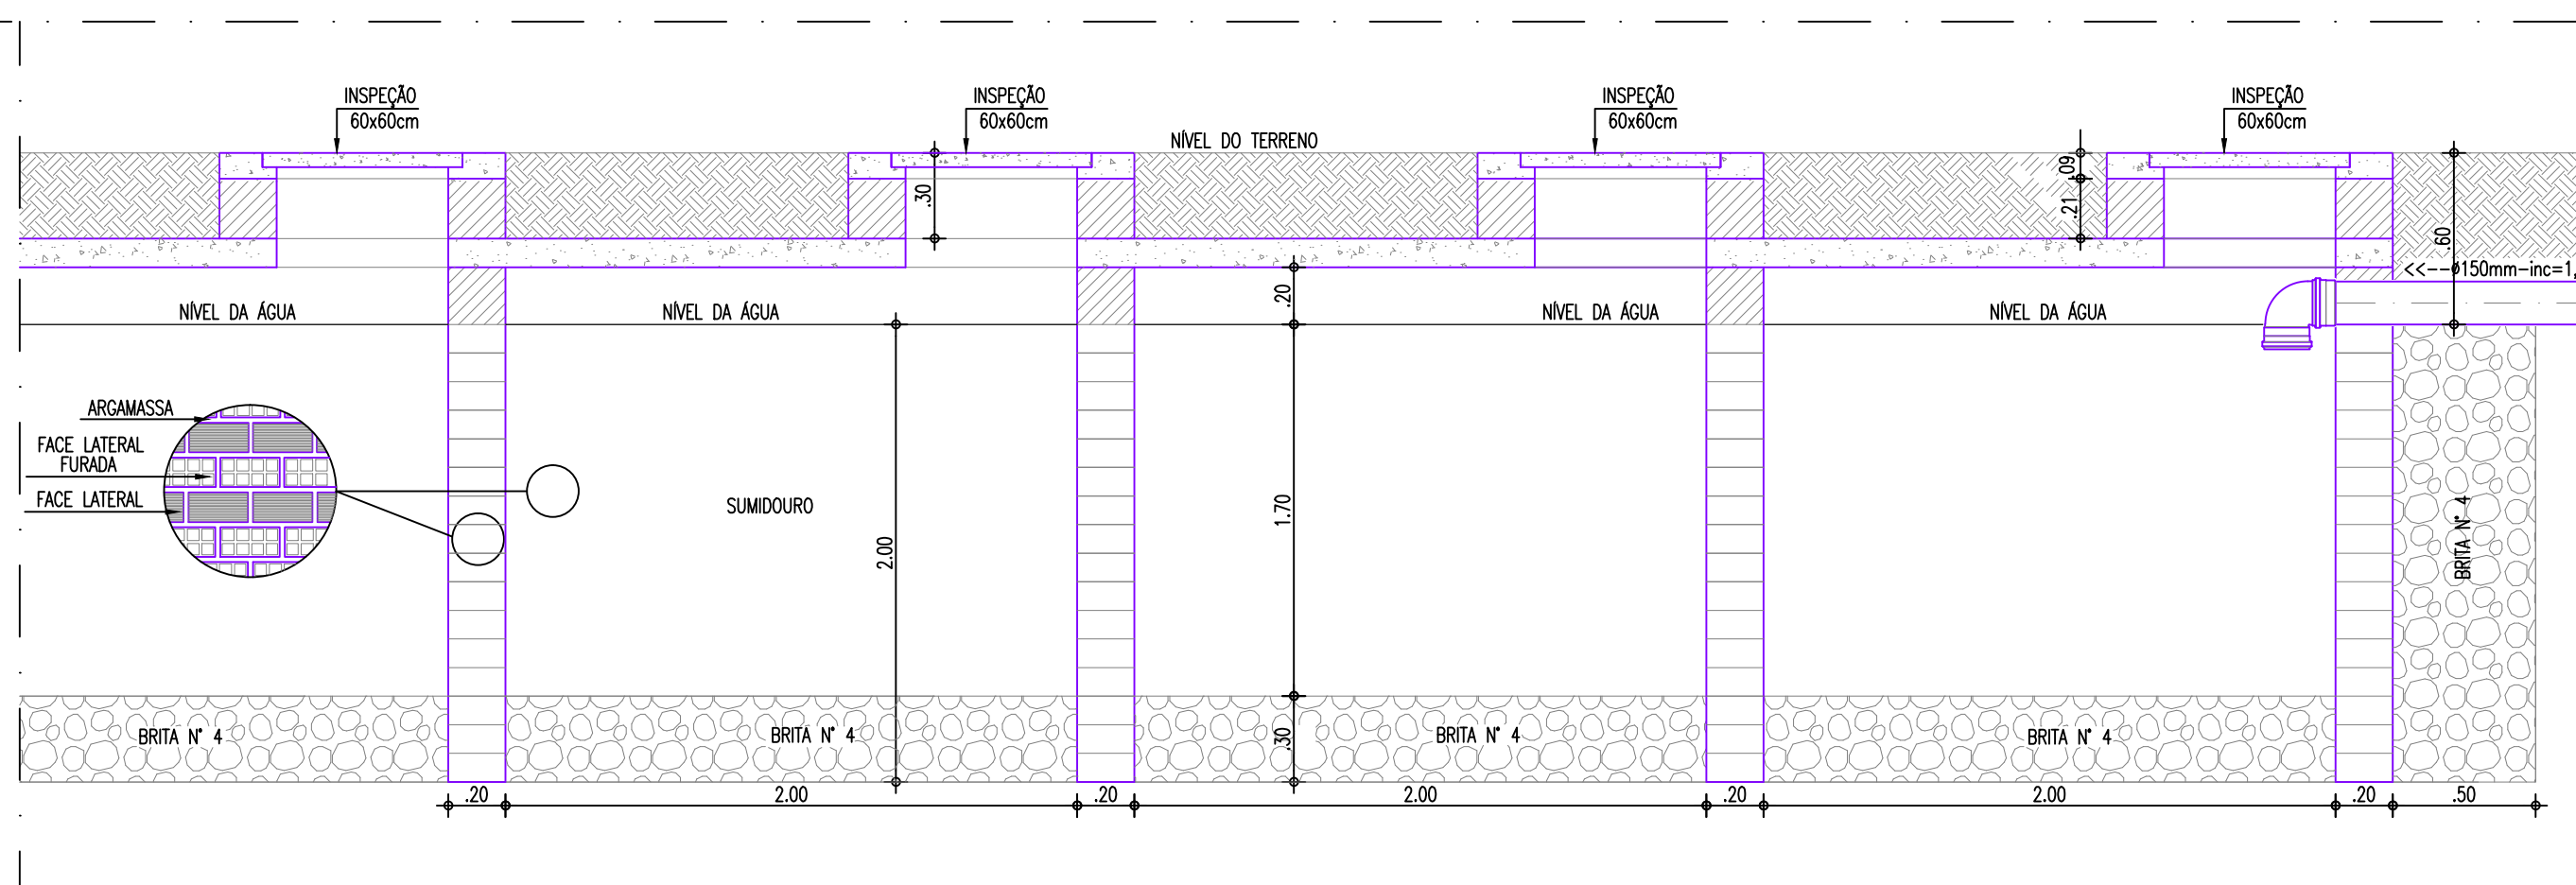
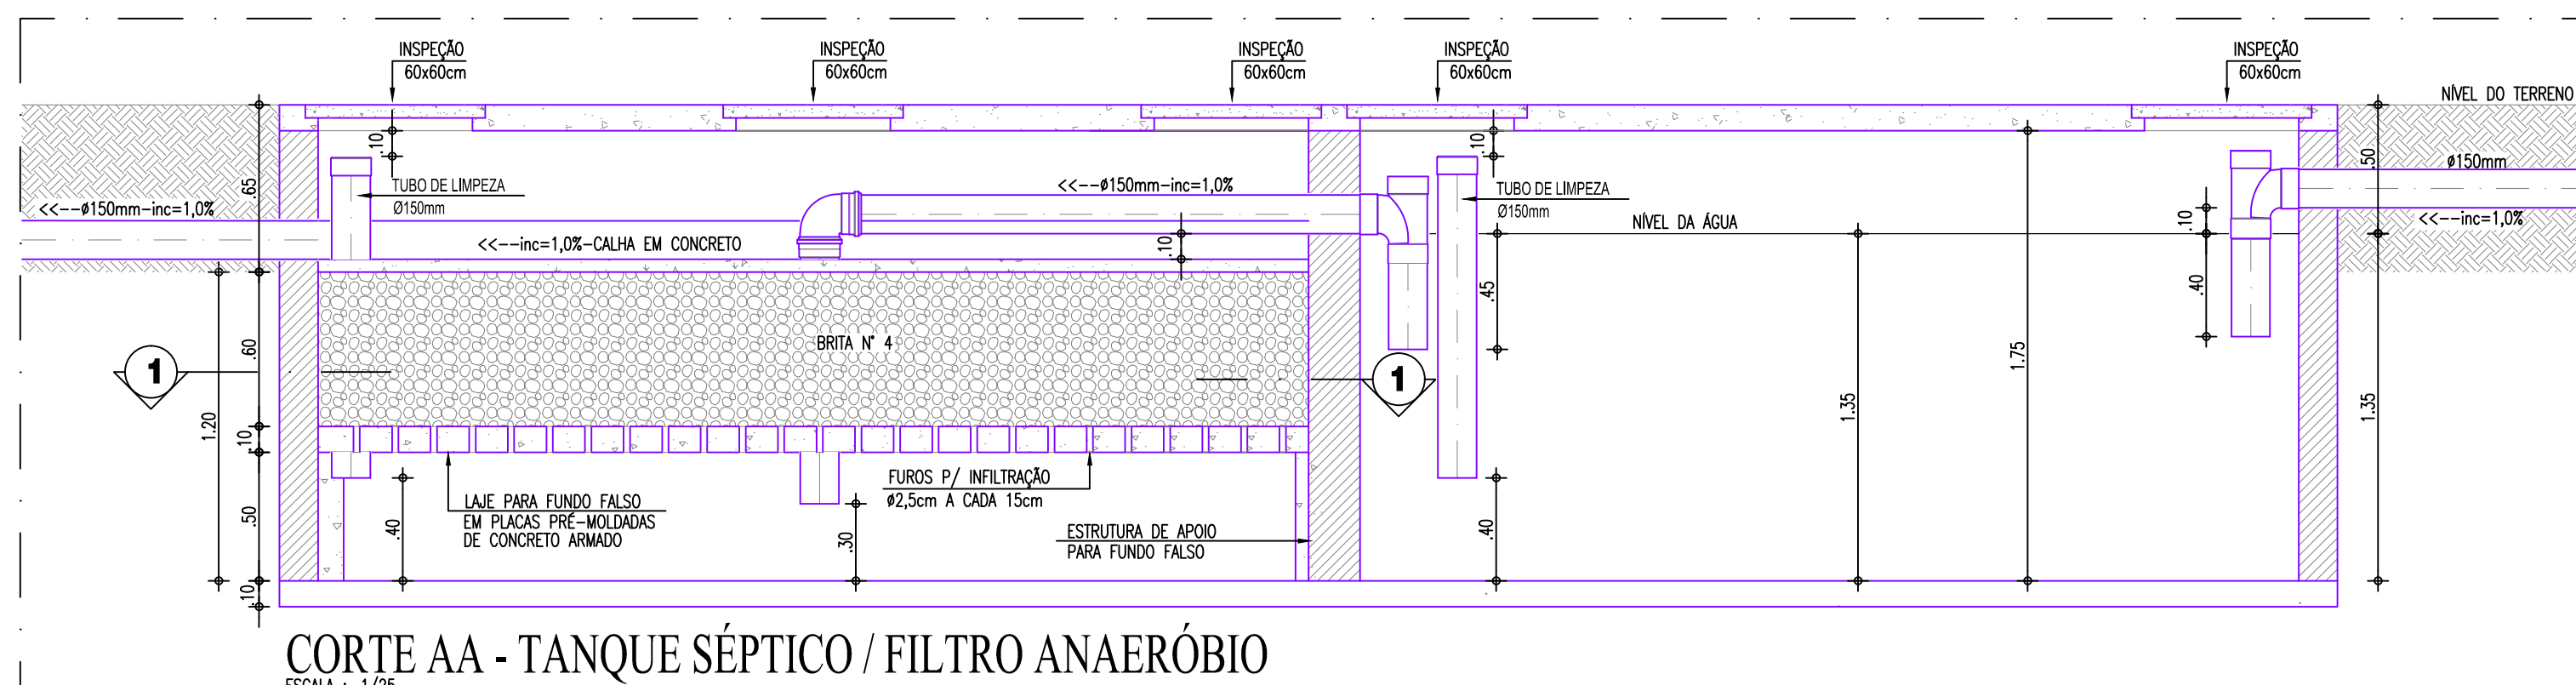


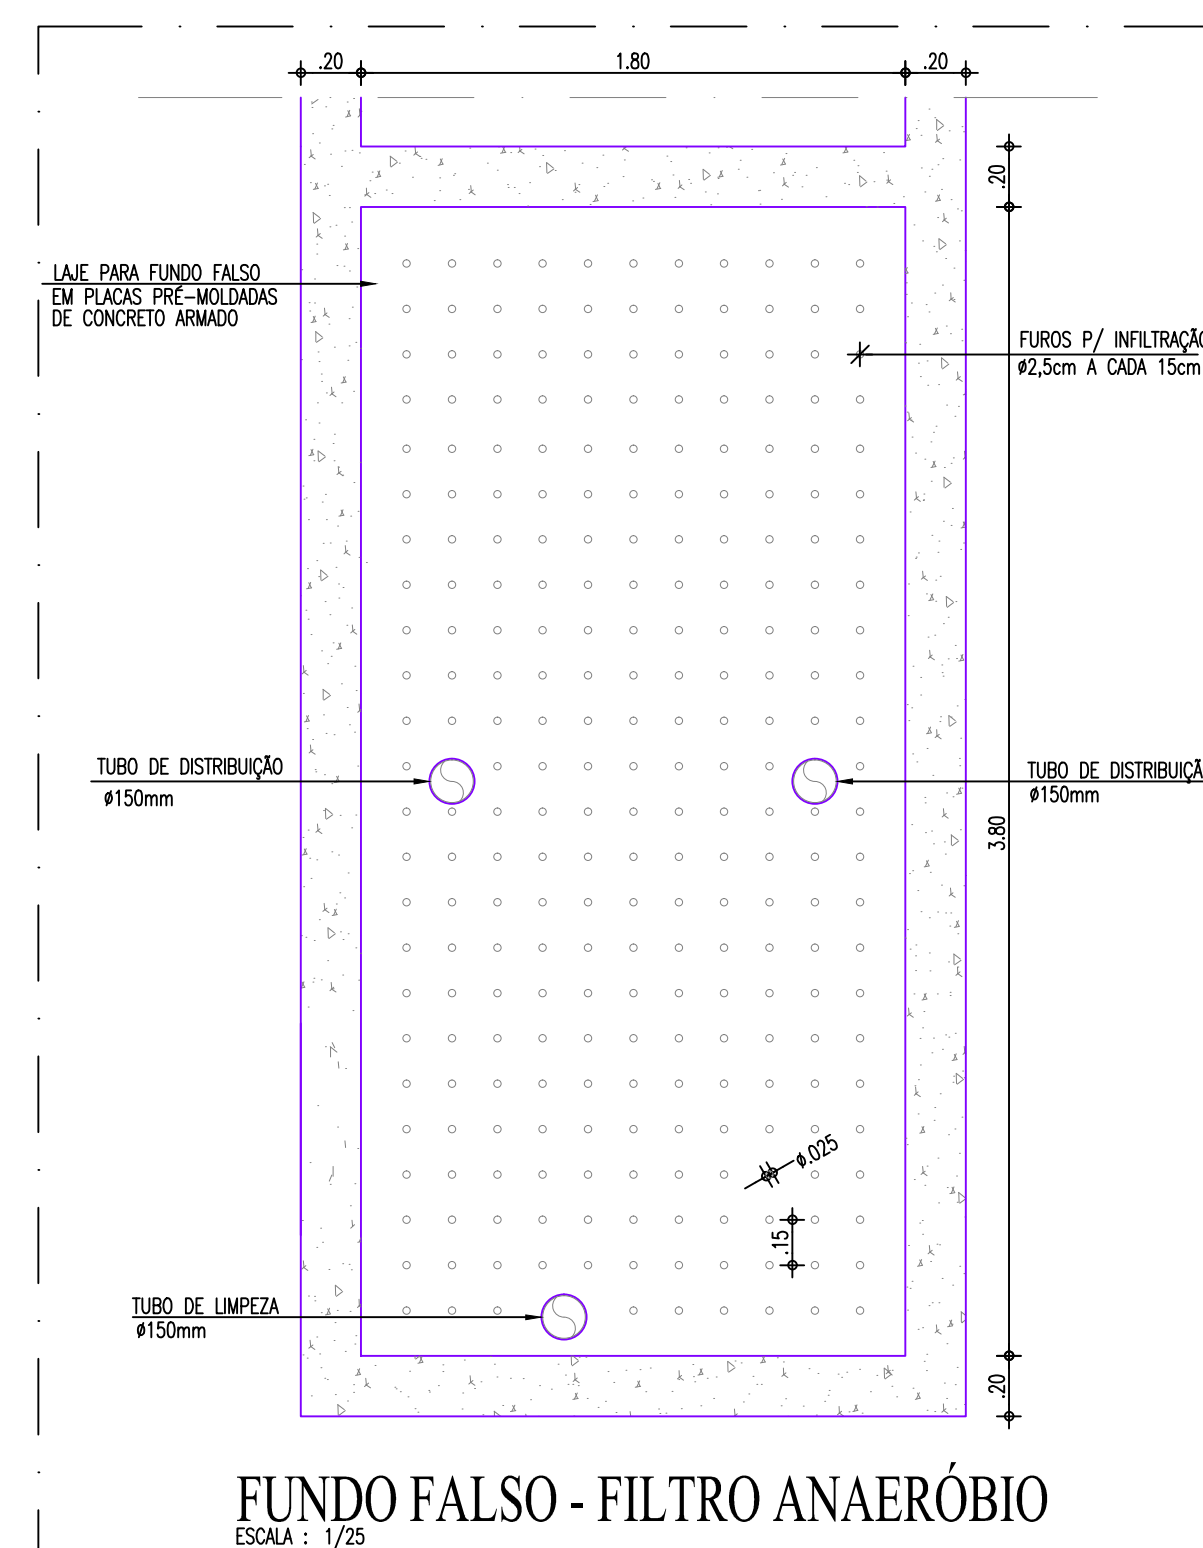

OBSERVAÇÕES SOBRE O SUMIDOURO:

- 1) O SUMIDOURO POSSUI PAREDES DE TJOLOS, ASSENTADOS COM JUNTAS LIVRES;
- 2) A LAJE DE COBERTURA DO SUMIDOURO DEVERÁ SER EM CONCRETO ARMADO, DOTADA DE ABERTURAS DE INSPEÇÃO NO NÍVEL DO TERRENO COM TAMPÃO DE FECHAMENTO HERMÉTICO
- 3) O SUMIDOURO NÃO DEVERÁ ATINGIR O LENÇOL FREÁTICO, A PROFUNDIDADE DEVERÁ TER DISTÂNCIA MÍNIMA DE 1,50m DO LENÇOL FREÁTICO;
- 4) FOI ADOTADA UMA TAXA DE ABSORÇÃO DE 60Lts/m² x dia.

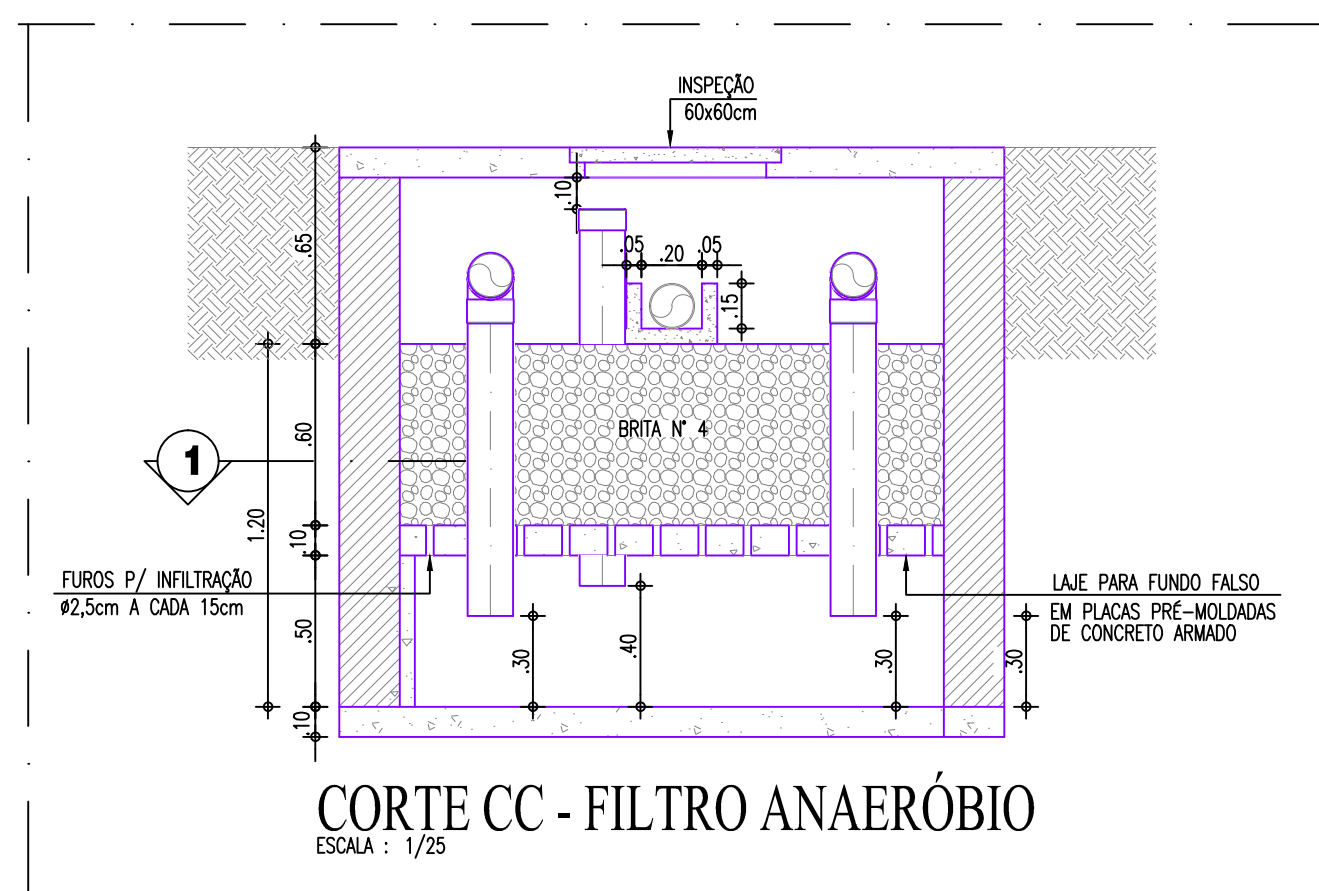

CORTE BB - SUMIDOURO
ESCALA : 1/25

01	ATUALIZAÇÃO DAS INSTALAÇÕES DE ACORDO COM A ARQUITETURA ATUAL	FEHSMC	04/06/2024
..	..		
..	..		
..	..		
REVISÃO	ASSUNTO	DESENHO	DATA

PAGO	APROVO
CONSELHO PROFISSIONAL	_____ PROPRIETÁRIO _____ PROJETO _____ PROJETO _____ CONSTRUÇÃO

CONSELHO PROFISSIONAL

SOP-CE
SUPERINTENDÊNCIA
DE OBRAS PÚBLICAS



SECRETARIA DAS CIDADES
SOP - SUPERINTENDÊNCIA DE OBRAS PÚBLICAS

PROJETO: **CEI - CENTRO DE EDUCAÇÃO INFANTIL (PADRÃO VERSÃO 2024)**

INTERESSADO:		ÁREA TÉCNICA:	
SEDUC - SECRETARIA DA EDUCAÇÃO		INSTALAÇÕES SANITÁRIAS	
ENDEREÇO:		ETAPA:	
.		EXECUTIVO	
MUNICÍPIO:		CONTEÚDO:	
.		PLANTA BAIXA - FOSSA/ FILTRO/ SUMIDOURO	
.		CORTES - FOSSA/ FILTRO/ SUMIDOURO	
AUTOR:		DETAΛHES EXECUTIVOS	
TELEFONE :	EMAIL :	.	
AUTOR:	CREA:	LEGENDA	
TELEFONE :	EMAIL :	.	

RESERVA DE PROPRIEDADE INTELECTUAL	DESENHO: EMANUEL SAMPAIO	
A PROPRIEDADE INTELECTUAL DO PRESENTE PROJETO É RESERVADA AOS SEUS AUTORES E A QUALQUER AÇÃO DE LEGISLAÇÃO PERTINENTE, O USO DESTES PROJETOS OU DE QUALQUER DE SEUS ELEMENTOS, QUE NÃO FORAM OS DETERMINADOS, SERÃO CONSIDERADOS COMO APROPRIAÇÃO ILÍCITA E SERÃO APLICADAS AS LEIS QUE DEFENDEM DIREITOS A TODAS AS CRIATIVIDADES.	DATA: 14/04/2023	
	REVISÃO: 01	
	VERBUNHO: FILTRO, SUM, TX 60Lm2, dwn	

SAN
03 03