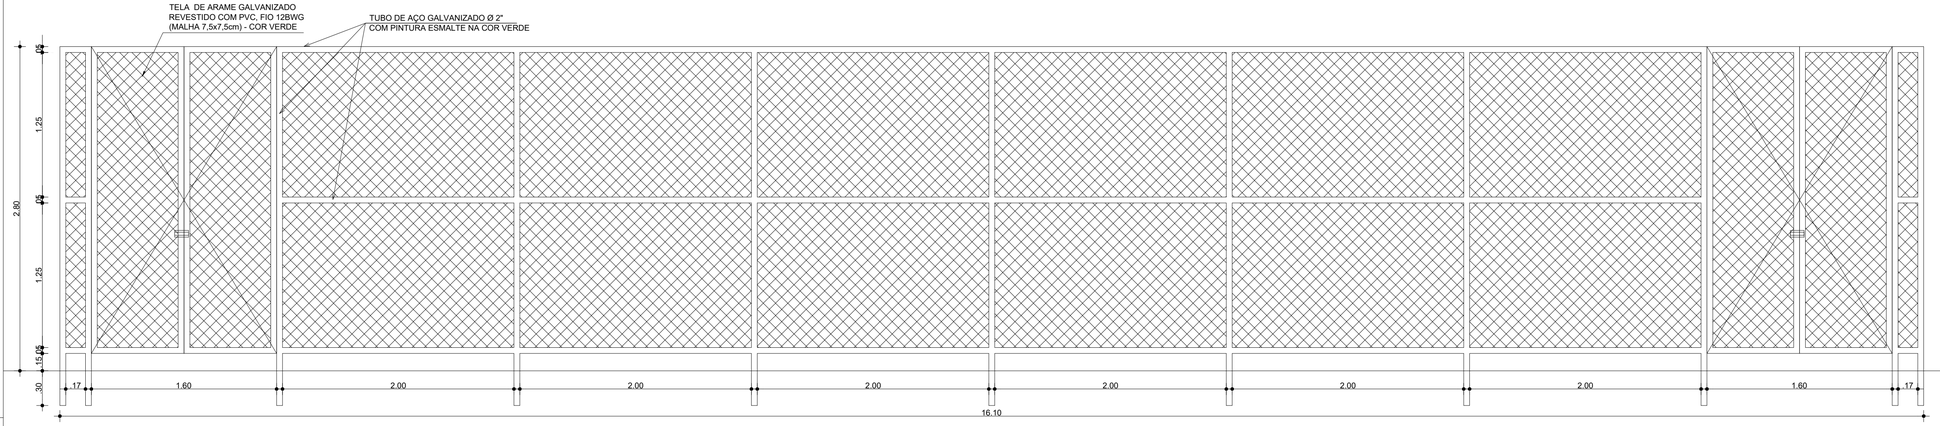

06 VISTA 01 - ALAMBRADO
ESCALA 1/25

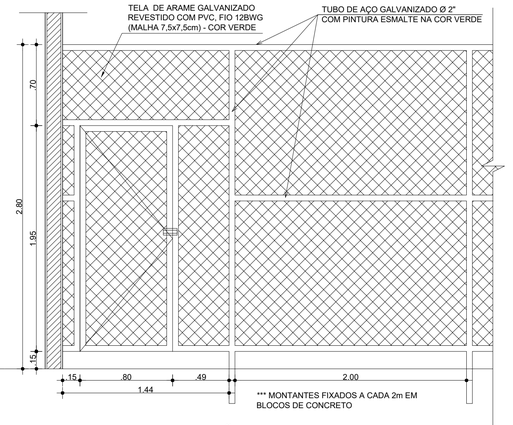

07 VISTA PORTÃO LATERAL - ALAMBRADO
ESCALA 1/25

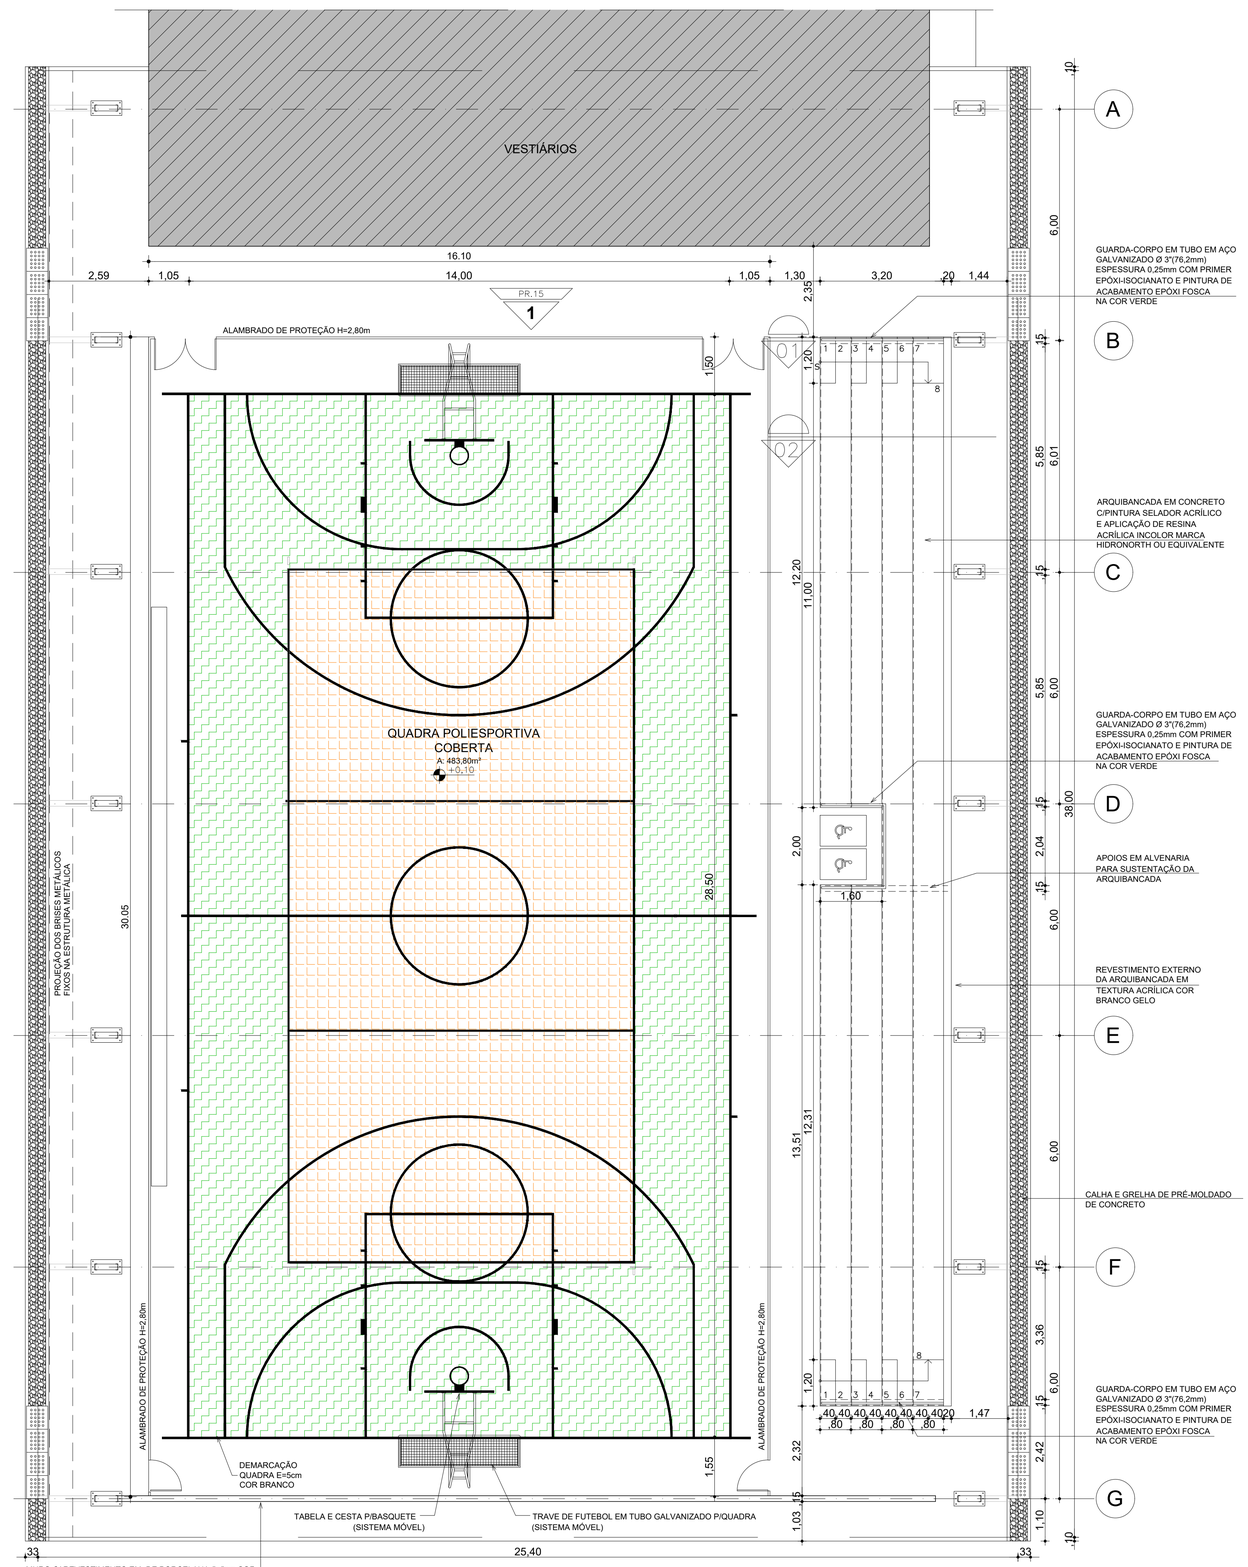

01 DET.QUADRA - PLANTA BAIXA
ESCALA 1/75

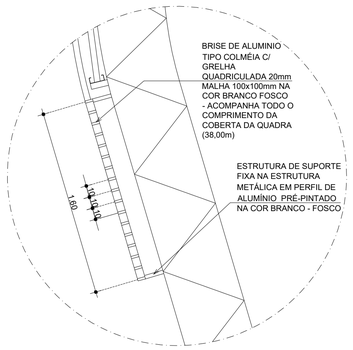

02 CORTE - BRISES METÁLICOS
ESCALA 1/25

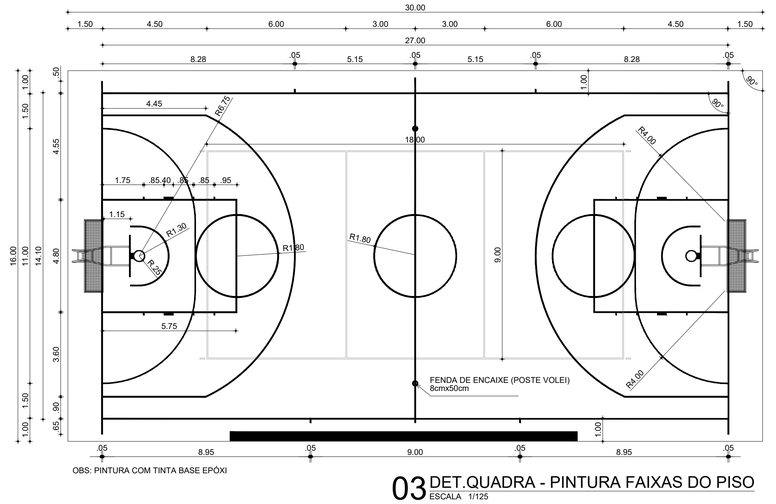

OBS: PINTURA COM TINTA BASE EPÓXI

03 DET.QUADRA - PINTURA FAIXAS DO PISO
ESCALA 1/1125

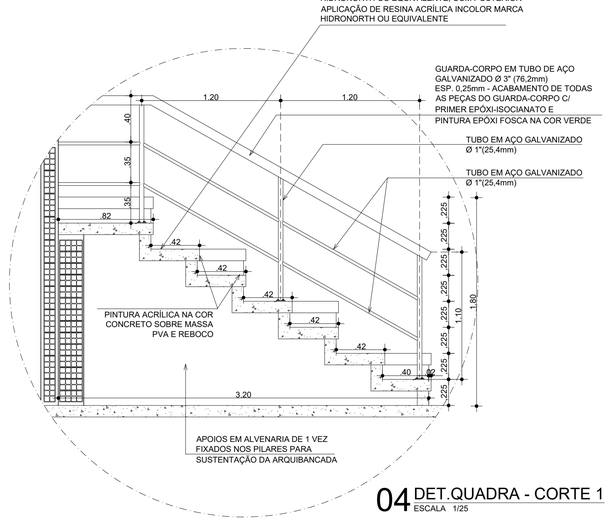

04 DET.QUADRA - CORTE 1
ESCALA 1/25

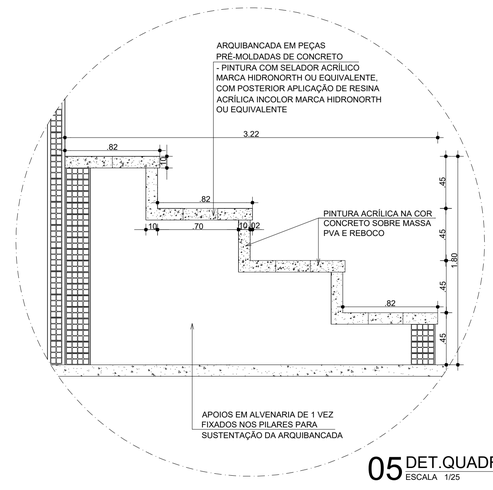

05 DET.QUADRA - CORTE 2
ESCALA 1/25

LEGENDA:

- LINHAS DE DEMARCAÇÃO BRANCAS E=5cm;
- PARTE INTERNA PARA VOLEI NA COR LARANJA;
- PARTE MAIOR PARA BASQUETE/FUTSAL NA COR VERDE.

* PISO DA QUADRA EM GRANITINA POLIDA (PISO INDUSTRIAL) COR CINZA EM CIMENTO COMUM, (AREIA BRANCA E PEDRISCOS DE DOLOMITA MISTA) 17mm DE ESPESSURA ACABADA, EM PLACAS DE 100x100cm, COM JUNTA PLÁSTICA COR CINZA E DEMARCAÇÃO E PINTURA COM TINTA BASE EPÓXI NAS CORES BRANCO, LARANJA REF.: AB 351 (CORAL) E VERDE NILO REF.: AB 652 (CORAL).

* ADQUIRIR OS KITS ESPORTIVOS (TABELAS DE BASQUETE, MASTROS DE VOLEI E TRAVAS DE FUTEBOL) NO PADRÃO OFICIAL. (SISTEMA MÓVEIS COM RODÍZIOS E TRAVAS).

*AS PORTAS DO ALAMBRADO DEVEM TER LARGURA DE 80 OU 160cm NO MESMO PADRÃO DO ALAMBRADO, CONFORME DESENHO

REVISÃO	ASSUNTO	REVISOR	DATA
01	ALTERAÇÃO DOS BANHEIROS ACESSÍVEIS BLOCO PEDAGÓGICO E DIMINUIÇÃO DE 1 ELEVADOR	ANA PAULA	OUTUBRO 2023
00	EMISSÃO INICIAL	MAIO 2023	DEZ 2012

PAGO

APROVO

PROPRIETÁRIO

PROJETO

CÁLCULO

CONSTRUÇÃO

CONSELHO

SOP-CE
SUPERINTENDÊNCIA DE OBRAS PÚBLICAS

GOVERNO DO ESTADO DO CEARÁ
Secretaria das Cidades

SECRETARIA DAS CIDADES
SOP - SUPERINTENDÊNCIA DE OBRAS PÚBLICAS

PROJETO:
ESCOLA DE ENSINO MÉDIO PADRÃO (TIPO II) - 12 SALAS (EEMI)

INTERESSADO:
SEDUC - SECRETARIA DA EDUCAÇÃO
ENDEREÇO:

MUNICÍPIO:

AUTOR: *Aline Cordeiro* CAU: *A49433-0*
TELEFONE: ---- EMAIL: *aline.sales@sop.ce.gov.br*
AUTOR: ---- CAU: ----
TELEFONE: ---- EMAIL: ----

ÁREA:
ARQUITETURA_VERSÃO_09
ETAPA:
EXECUTIVO

CONTEÚDO:	ESCALA:
DET.QUADRA - PLANTA BAIXA	1:75
DET.BRISES	1:25
PINTURA DAS FAIXAS DO PISO	1:125
ARQUIBANCADA - CORTE 1	1:25
ARQUIBANCADA - CORTE 2	1:25
-	-

RESERVA DE PROPRIEDADE INTELECTUAL
A PROPRIEDADE INTELECTUAL DESTE PROJETO É RESERVADA AO SEUS AUTORES, DE ACORDO COM A LEGISLAÇÃO PERTINENTE. O USO DESTE PROJETO OU DE QUALQUER UM DE SEUS ELEMENTOS, QUE NÃO FORAM OS DETERMINADOS, SERÃO CONSIDERADOS COMO APROPRIAÇÃO ILÍCITA E SERÃO APLICADAS AS LEIS QUE DEFENDEM DITOS DIREITOS A TODOS OS EFEITOS.

DESENHO: ALINE
DATA: NOV 2014
VERSÃO: 09
ARQUIVO: 21412ARQ_PE7_015_1216

ARQ 15 33

Departamento de Arquitetura e Engenharia - DAE
Av. Alberto Craveiro, 2775 / Terreo - Castelão, Fortaleza/CE - CEP 60861-211 - Fone: 085 3266-6217
Horário de funcionamento: 08h às 12h - 13h às 17h (Segunda-Sexta) e-mail institucional: dae@sop.ce.gov.br