


07 CORTE 6-6  
ESCALA 1/10

11 DETALHE PORTAO-PF  
ESCALA


12 DETALHE COBOGA - C02  
ESCALA

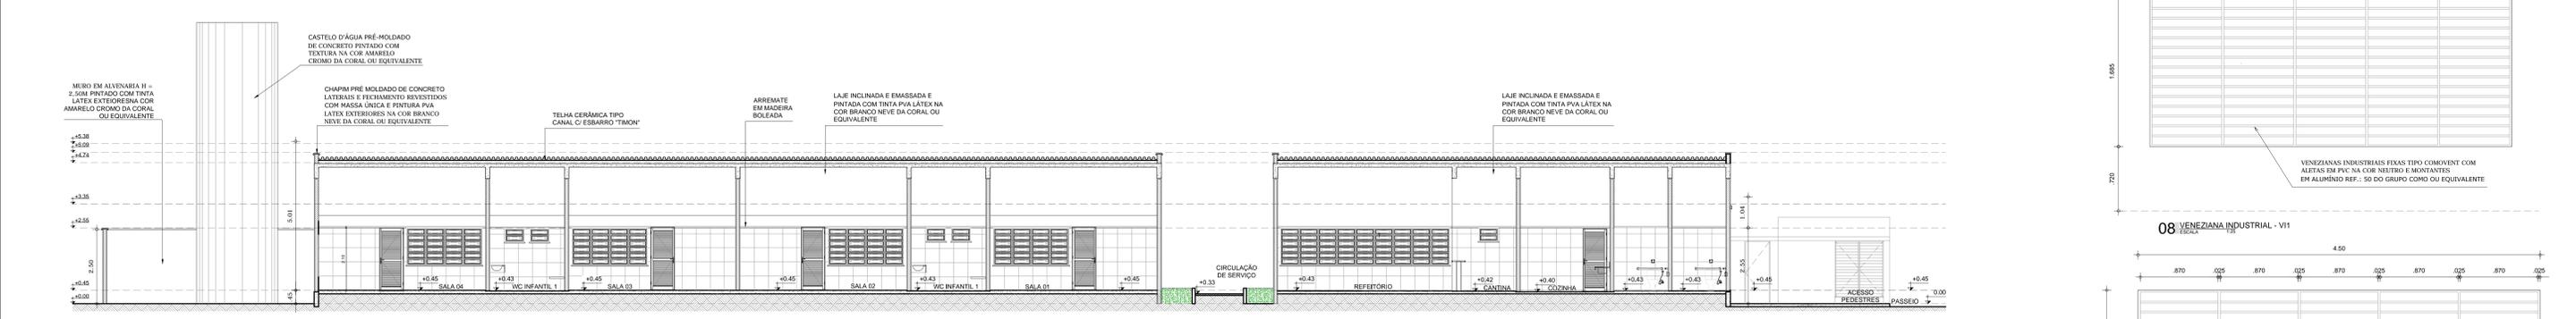

06 CORTE 5-5  
ESCALA 1/10


08 VENEZIANA INDUSTRIAL - V11  
ESCALA

09 VENEZIANA INDUSTRIAL - V12  
ESCALA

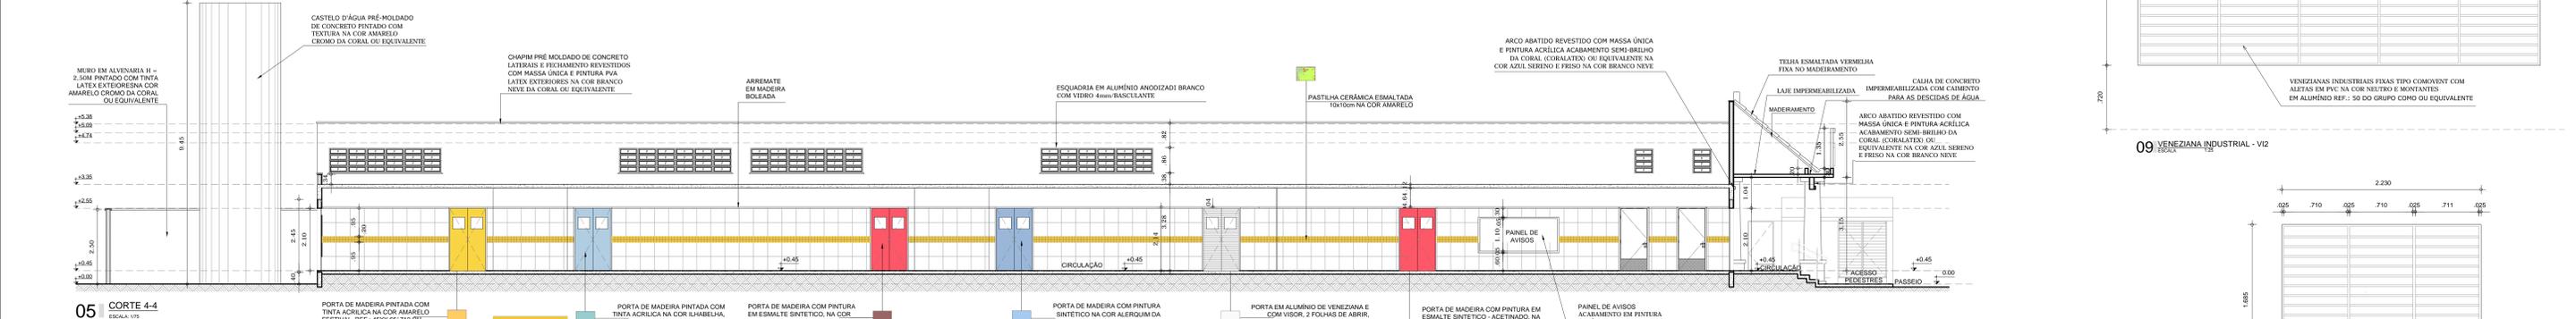

05 CORTE 4-4  
ESCALA 1/10



10 VENEZIANA INDUSTRIAL - V13  
ESCALA

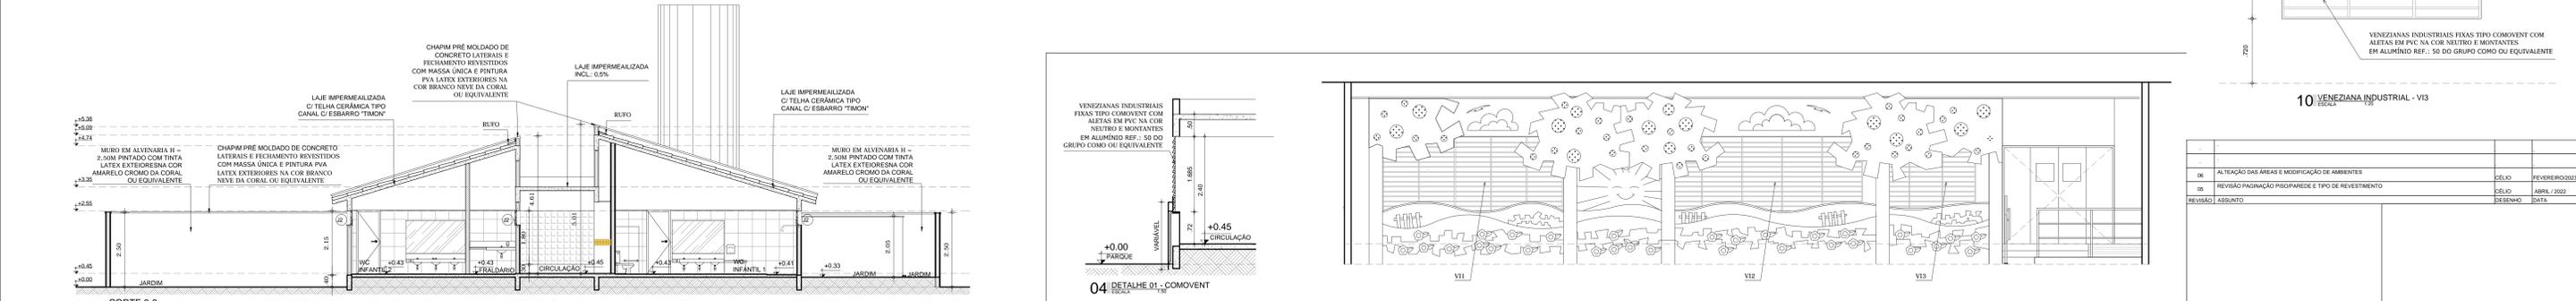

03 CORTE 3-3  
ESCALA 1/10






04 DETALHE 01 - COMVENT  
ESCALA

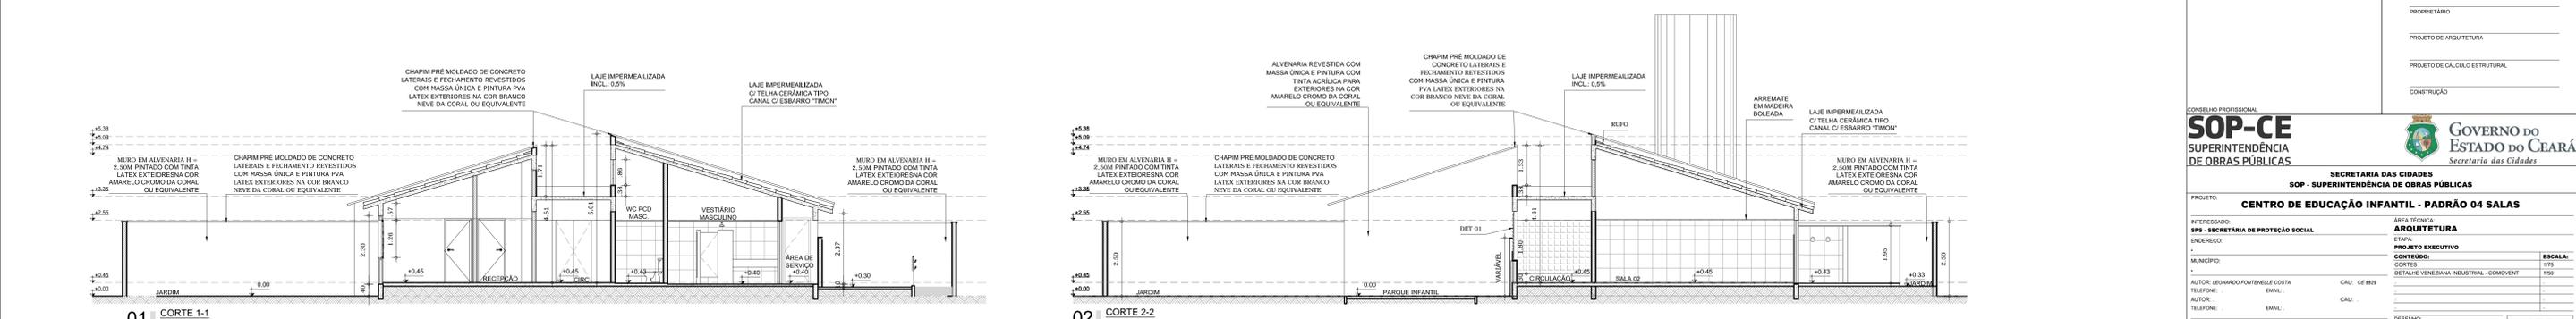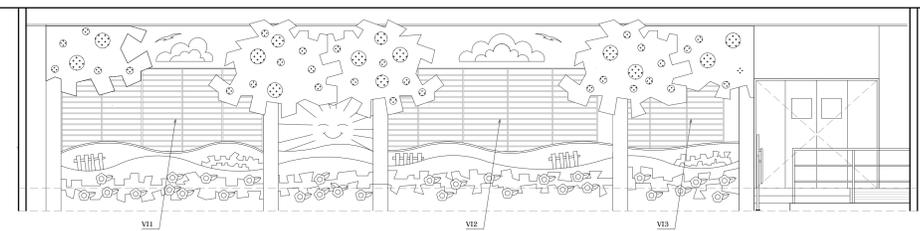

01 CORTE 1-1  
ESCALA 1/10

02 CORTE 2-2  
ESCALA 1/10

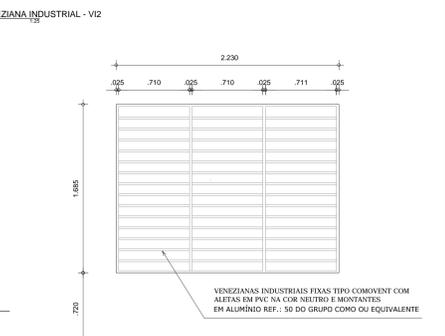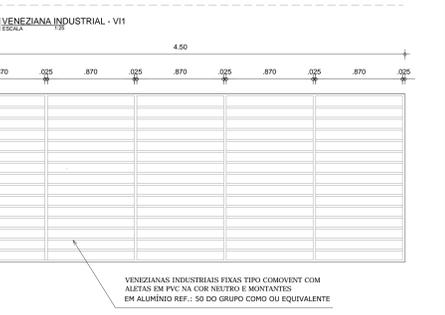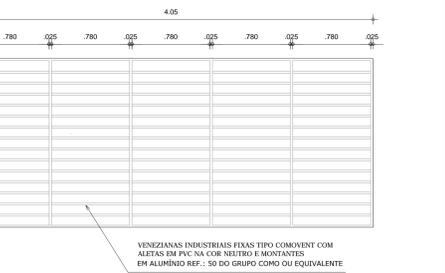

01	ALTAÇÃO DAS ÁREAS E MODIFICAÇÃO DE AMBIENTES	SELO	FEVEREIRO/2023
02	REVISÃO PIGNAÇÃO PROSPARDE E TIPO DE REVESTIMENTO	SELO	ABRIL/2023
REVISÃO	ASSUNTO	SELO	DATA

PAGO	APROVO
	PROPRIETÁRIO
	PROJETO DE ARQUITETURA
	PROJETO DE CÁLCULO ESTRUTURAL
	CONSTRUÇÃO

**SOP-CE**  
SUPERINTENDÊNCIA DE OBRAS PÚBLICAS

GOVERNO DO ESTADO DO CEARÁ  
Secretaria das Cidades  
SOP - SUPERINTENDÊNCIA DE OBRAS PÚBLICAS

PROJETO: CENTRO DE EDUCAÇÃO INFANTIL - PADRÃO 04 SALAS

INTERESSADO: SECRETARIA DE PROTEÇÃO SOCIAL

ÁREA TÉCNICA: ARQUITETURA

ETAPA: PROJETO EXECUTIVO

CONTEÚDO: DETALHE VENEZIANA INDUSTRIAL - COMVENT

MUNICÍPIO: ESCALA: 1/50

AUTOR: LEONARDO FORTALEZA COSTA CAL: CE 089

TELEFONE: E-MAIL: CAL:

DESENHO: QUÍZ

REVISÃO: REVISÃO

RESERVA DE PROPRIEDADE INTELECTUAL

RESERVA DE PROPRIEDADE INTELECTUAL