




01 FACHADA PRINCIPAL
ESCALA 1:50

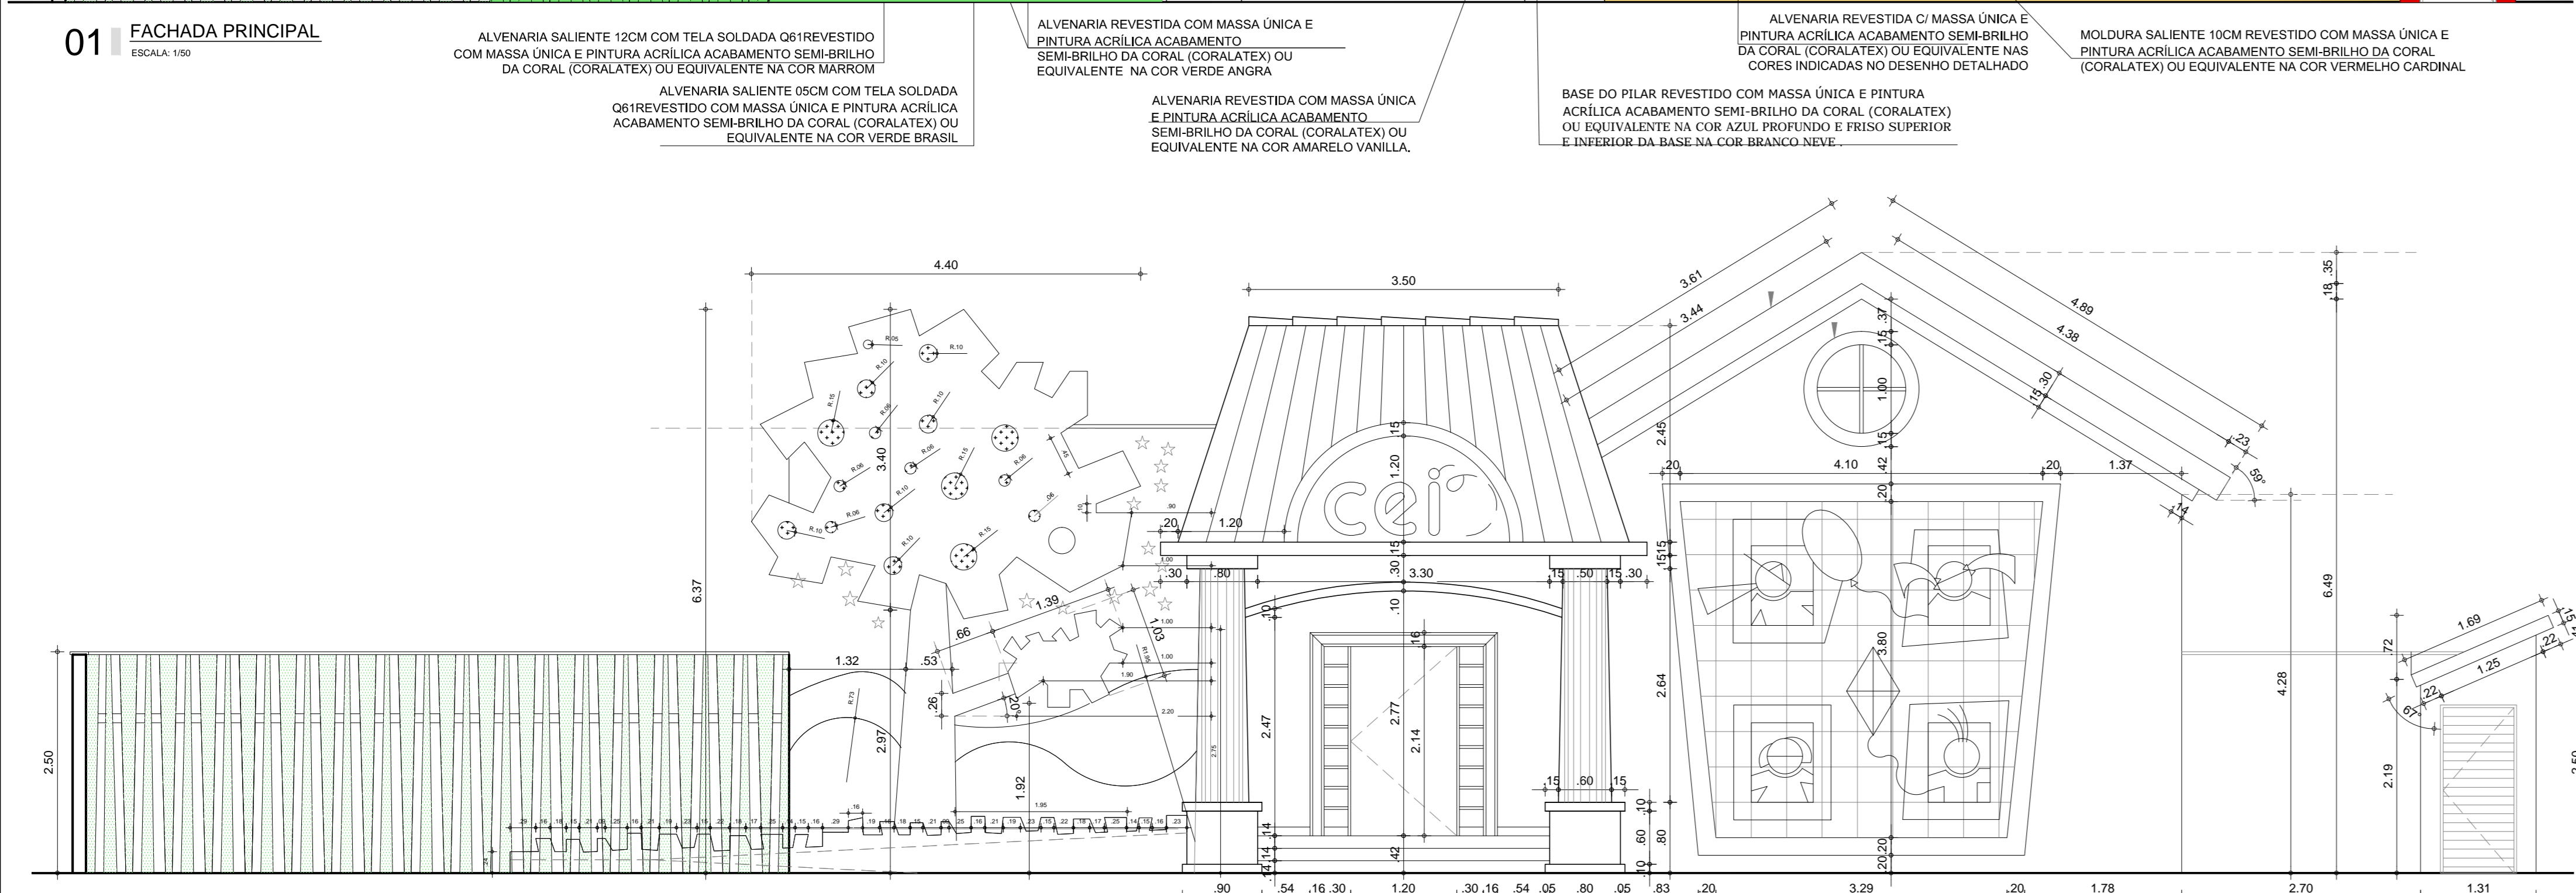


05 FACHADA PRINCIPAL MALHA
ESCALA 1:50

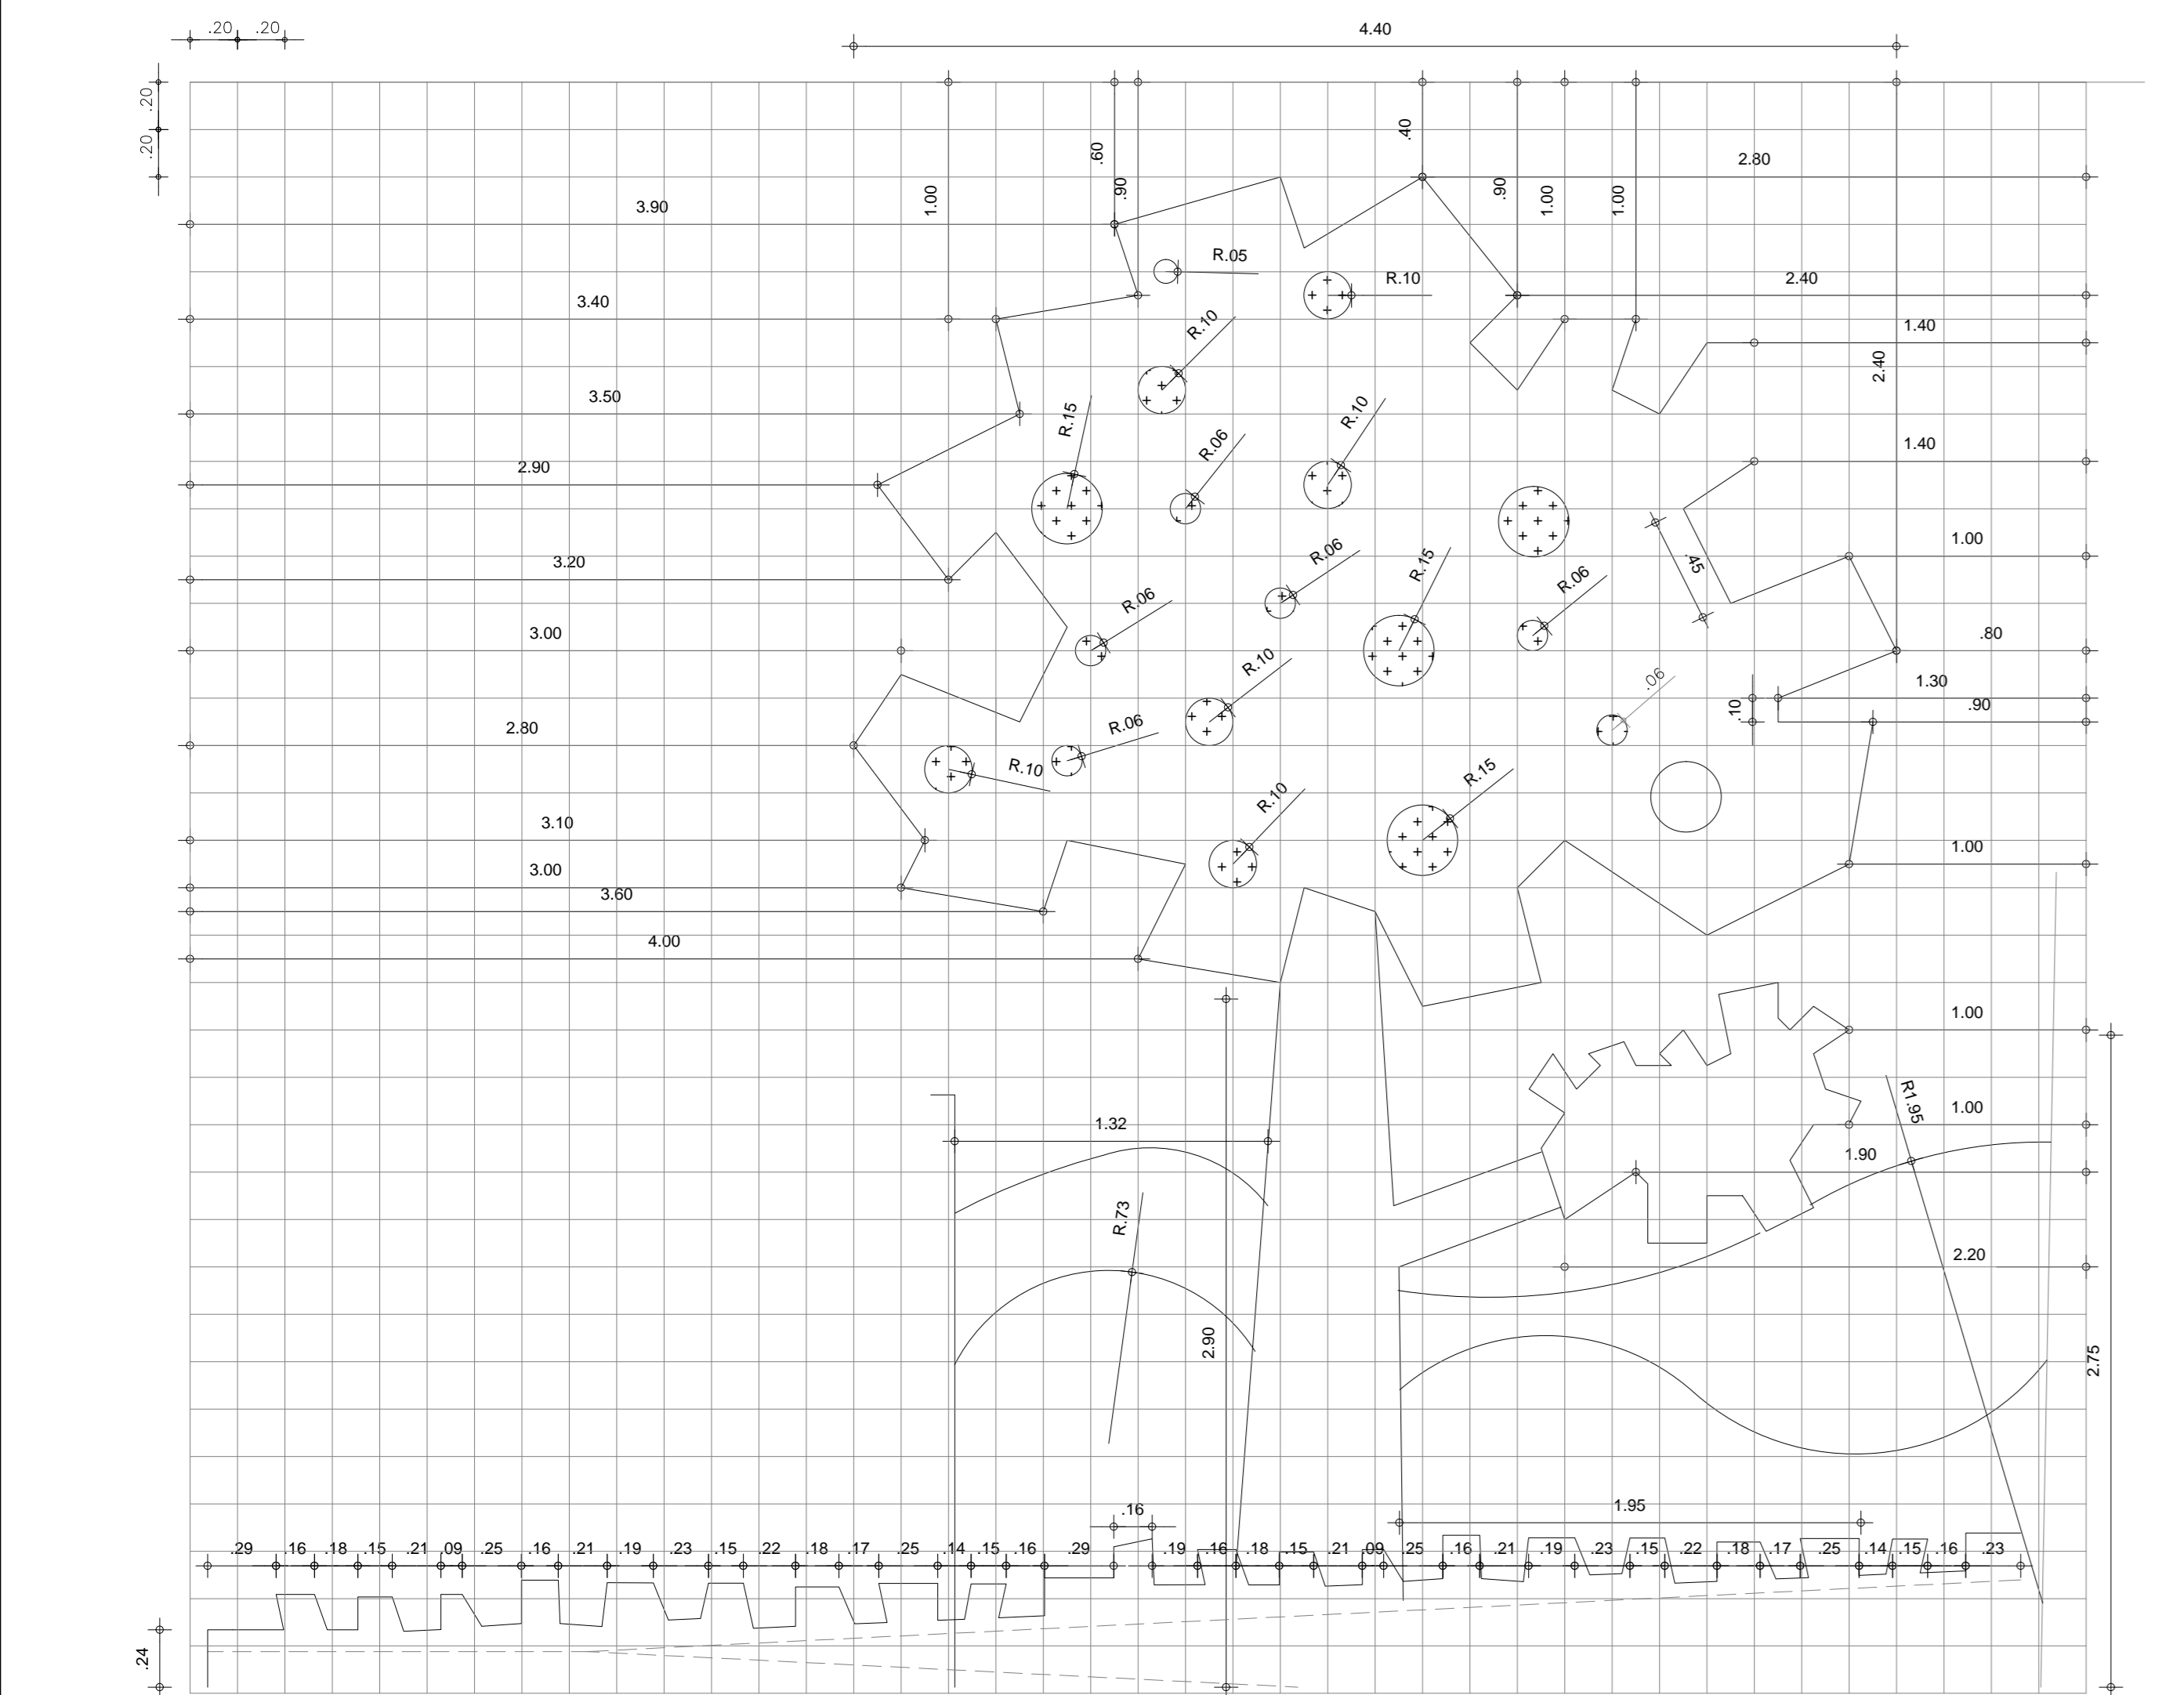


06 ARVORE FACHADA
ESCALA 1:50

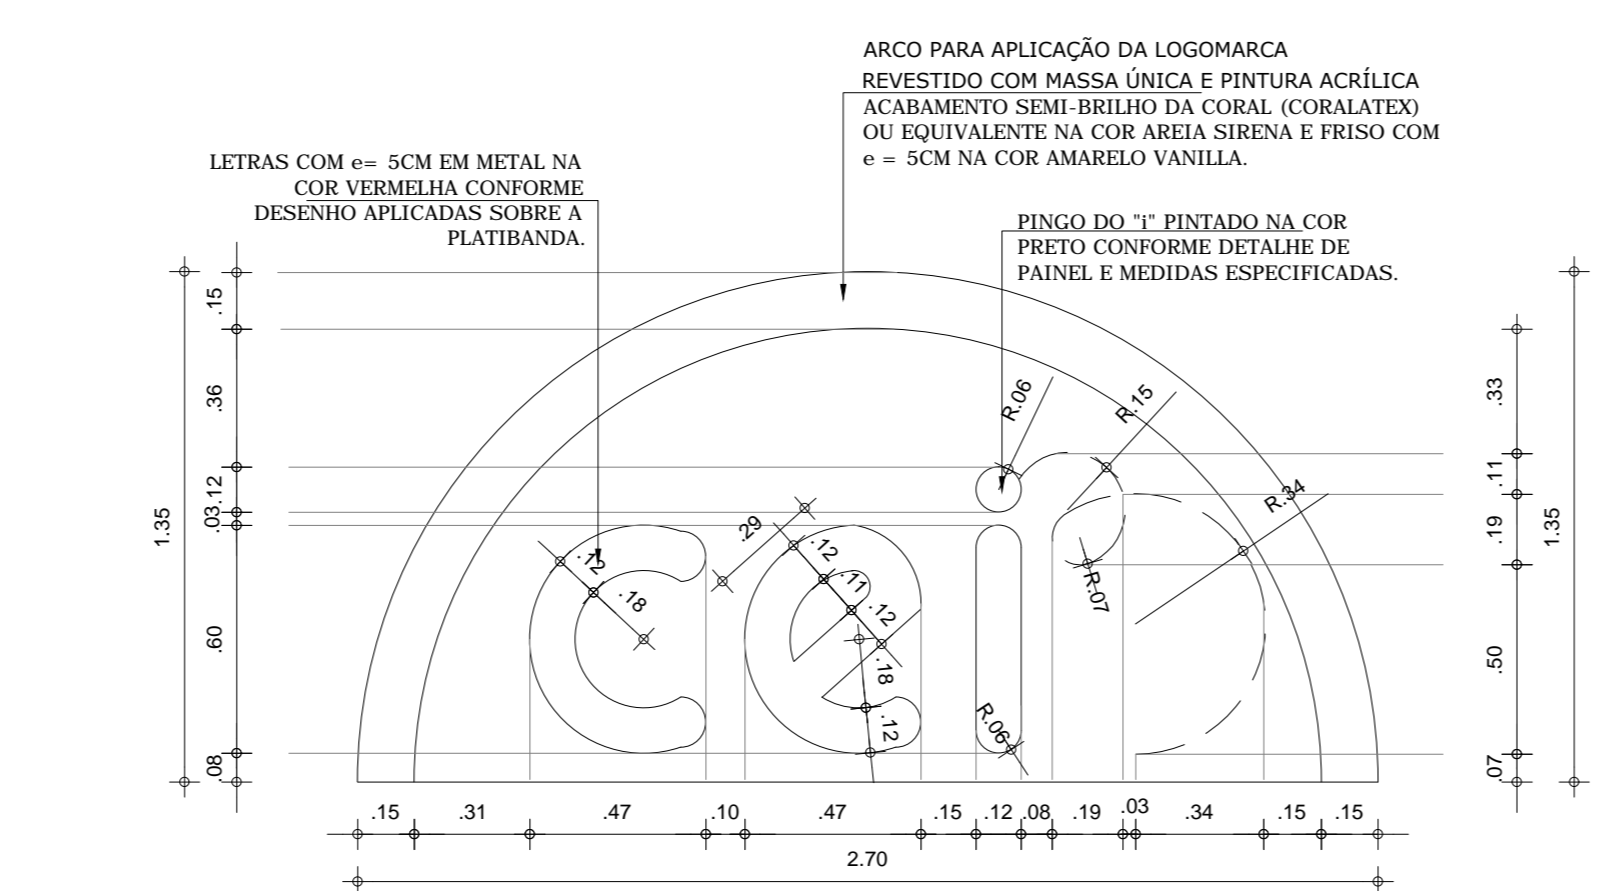


07 DETALHE LETREIRO
ESCALA 1:50

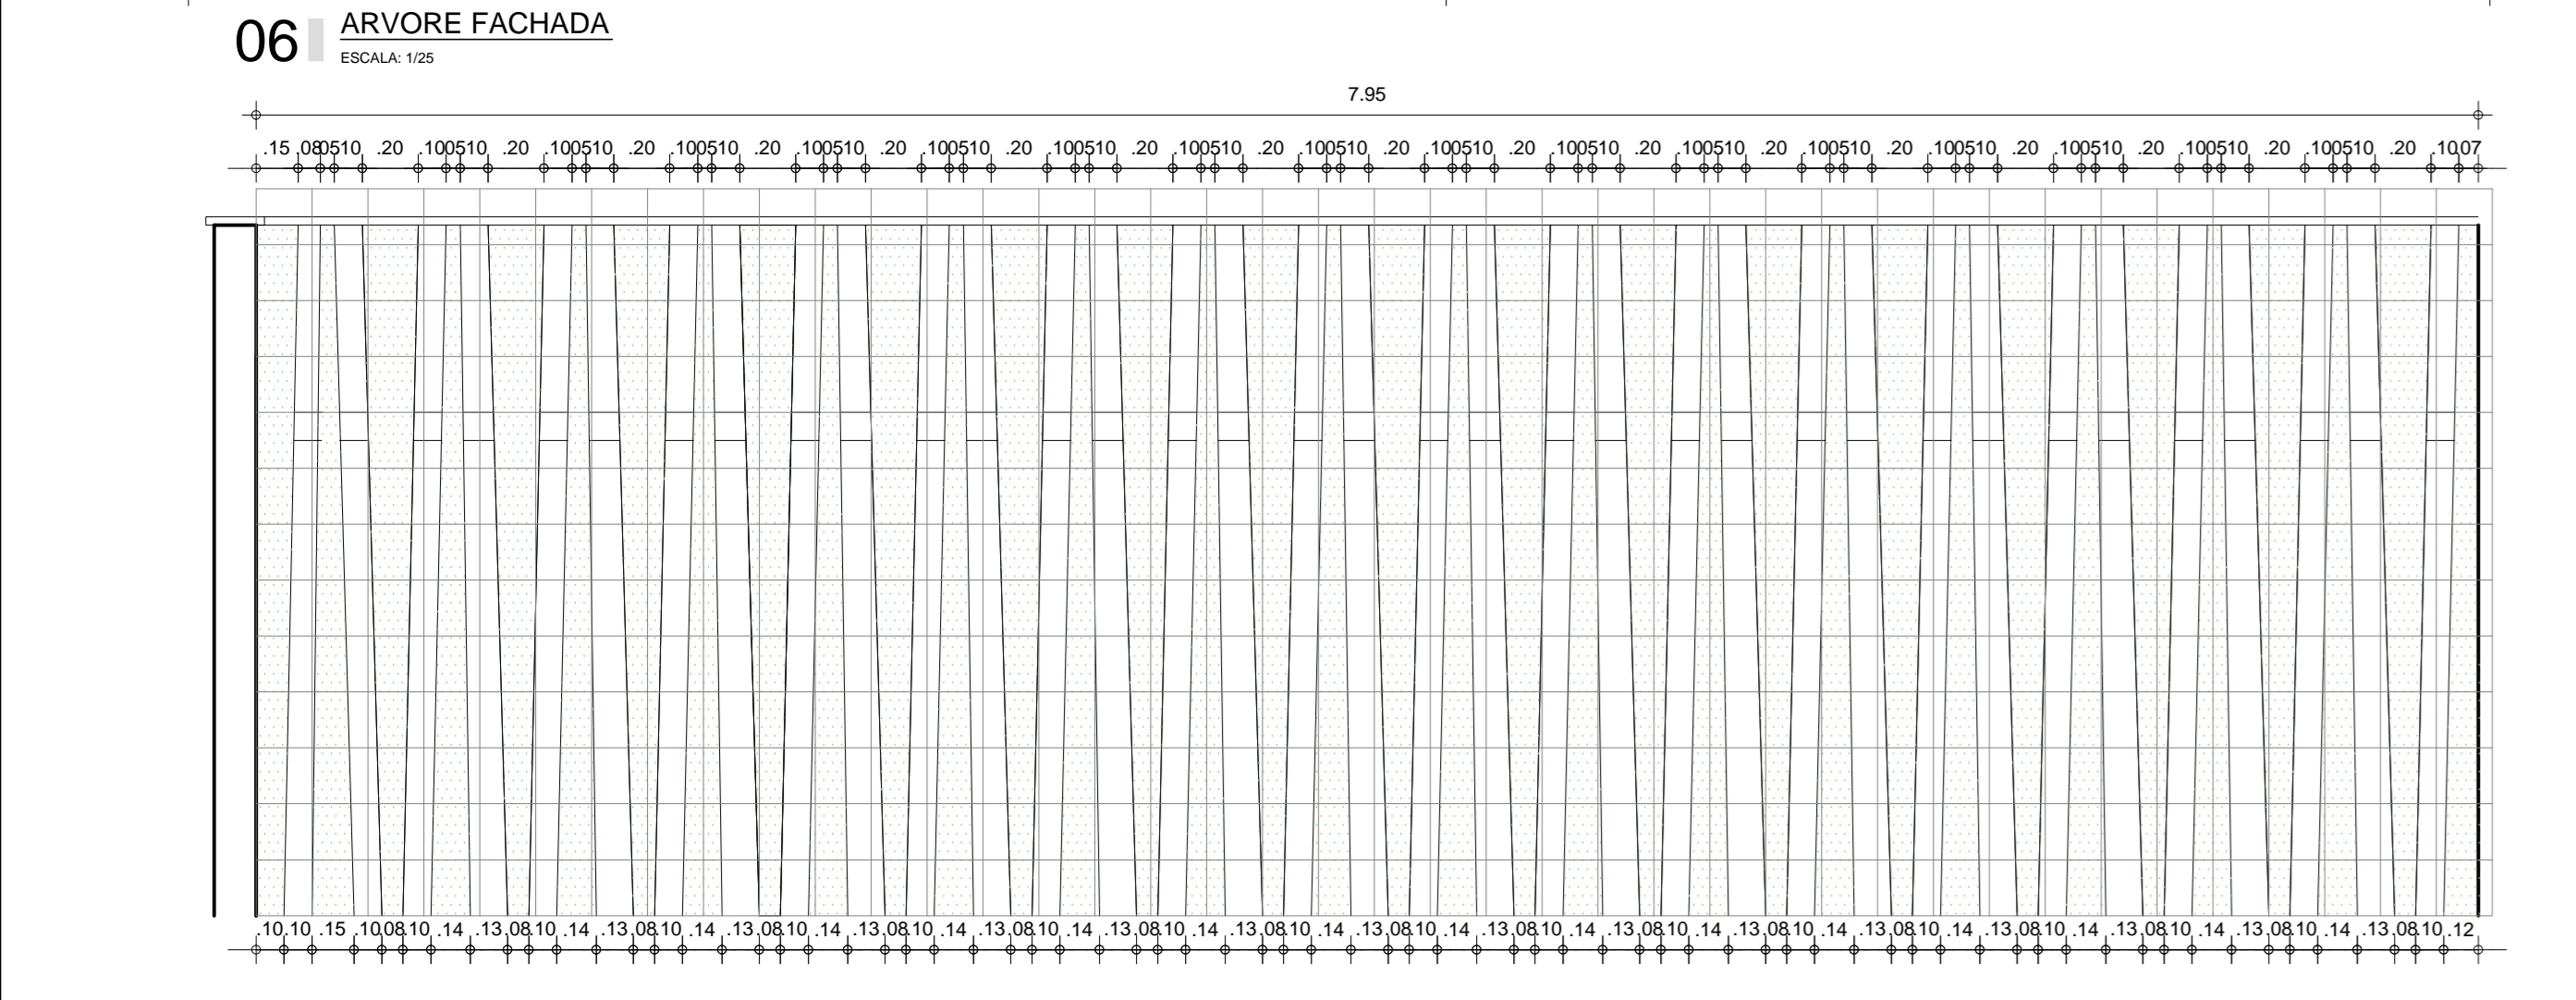

02 DET. 1 - CORTE NO FRISO DA FACHADA
ESCALA 1:10

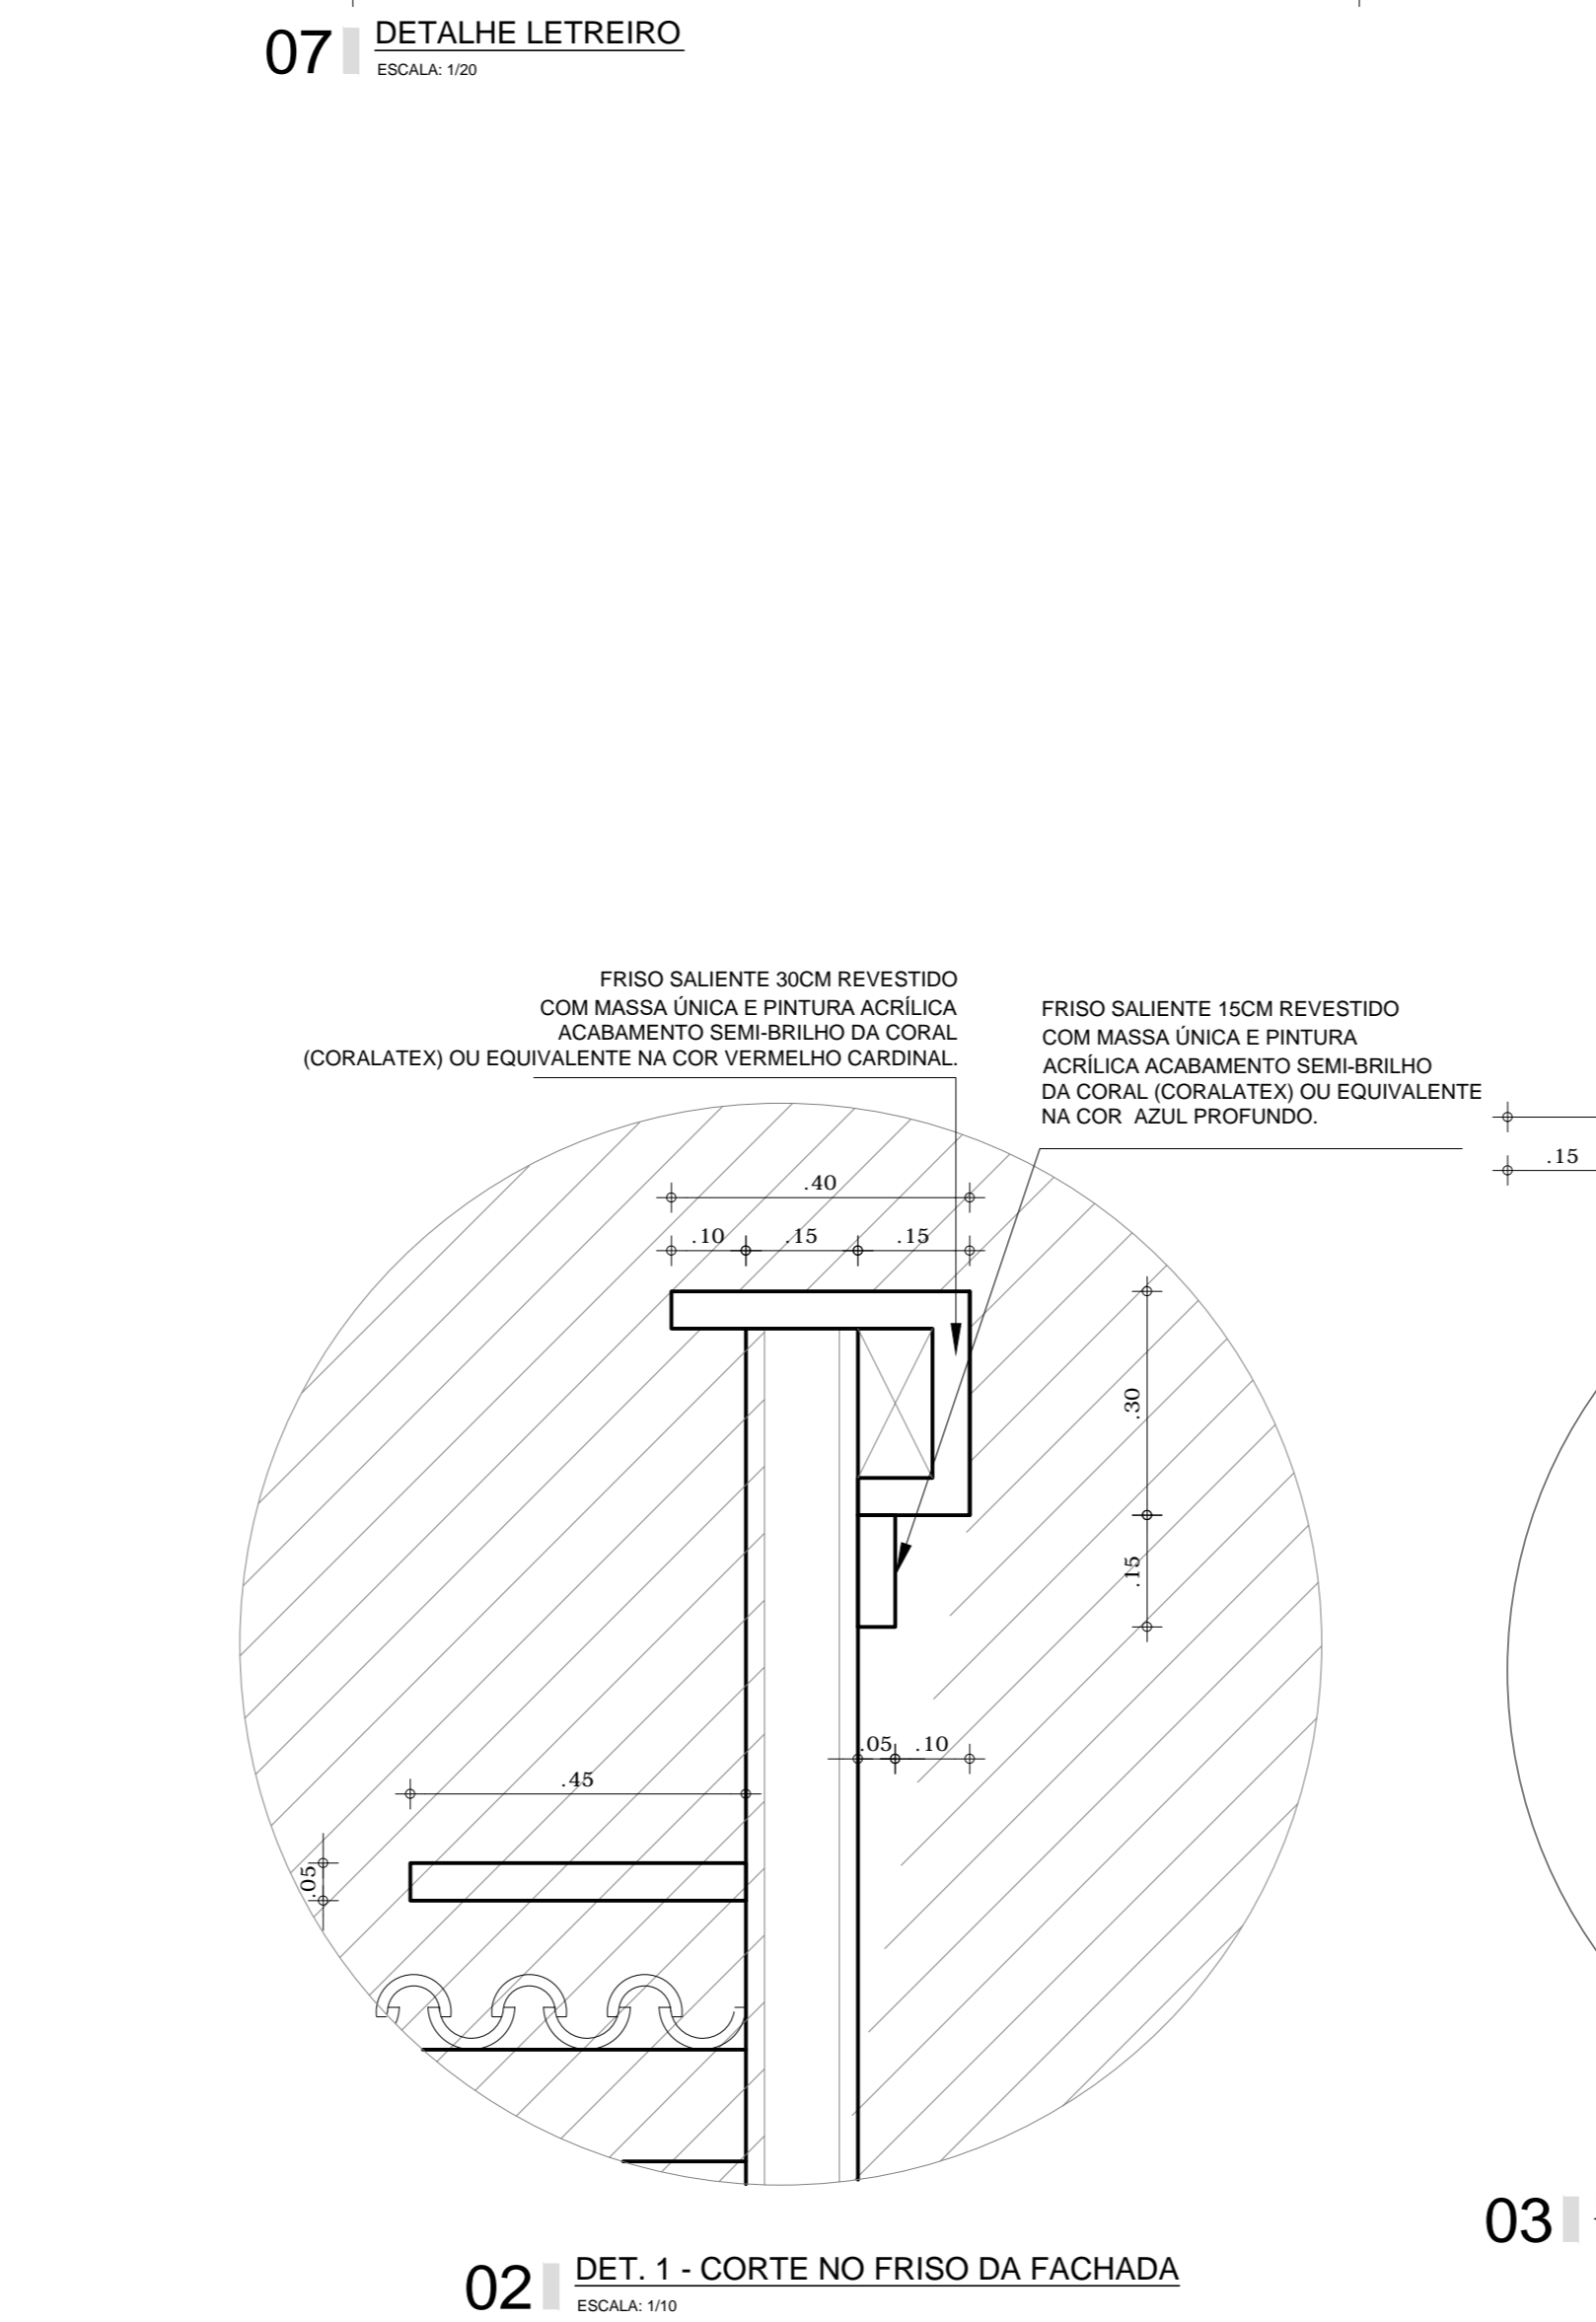


03 DET. 2 - OCULO
ESCALA 1:10

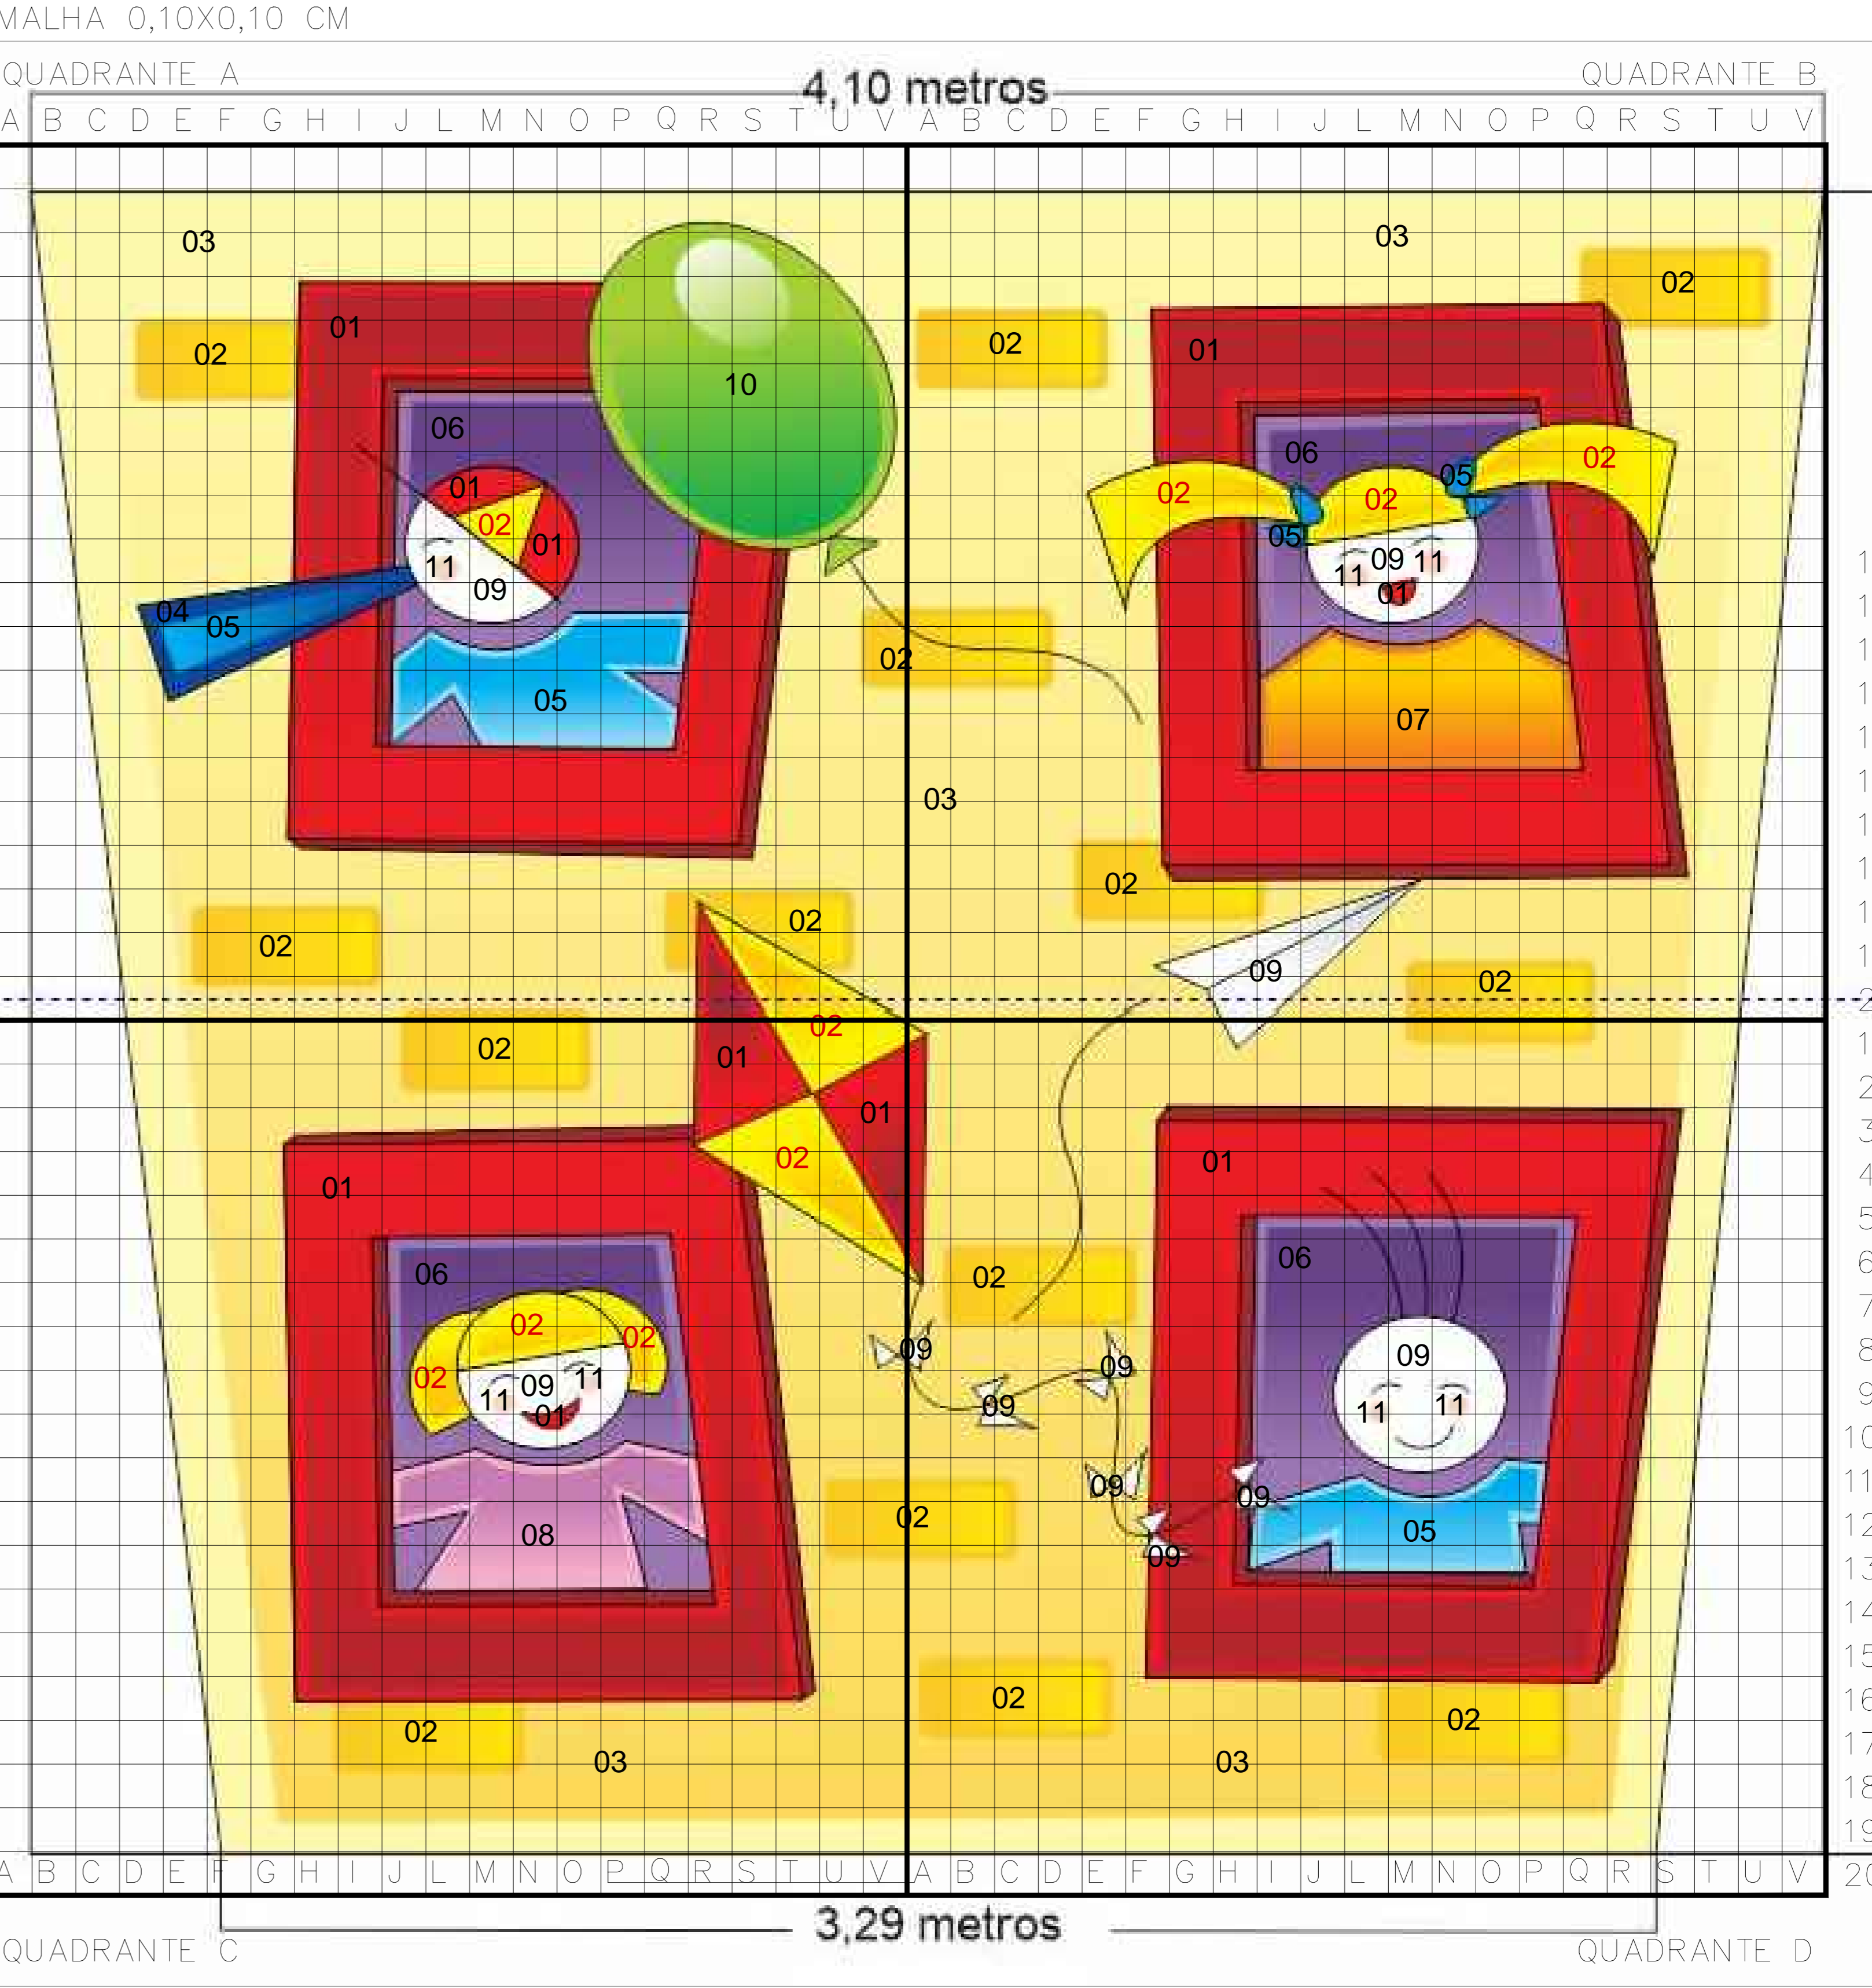


QUADRANTE C

QUADRANTE D

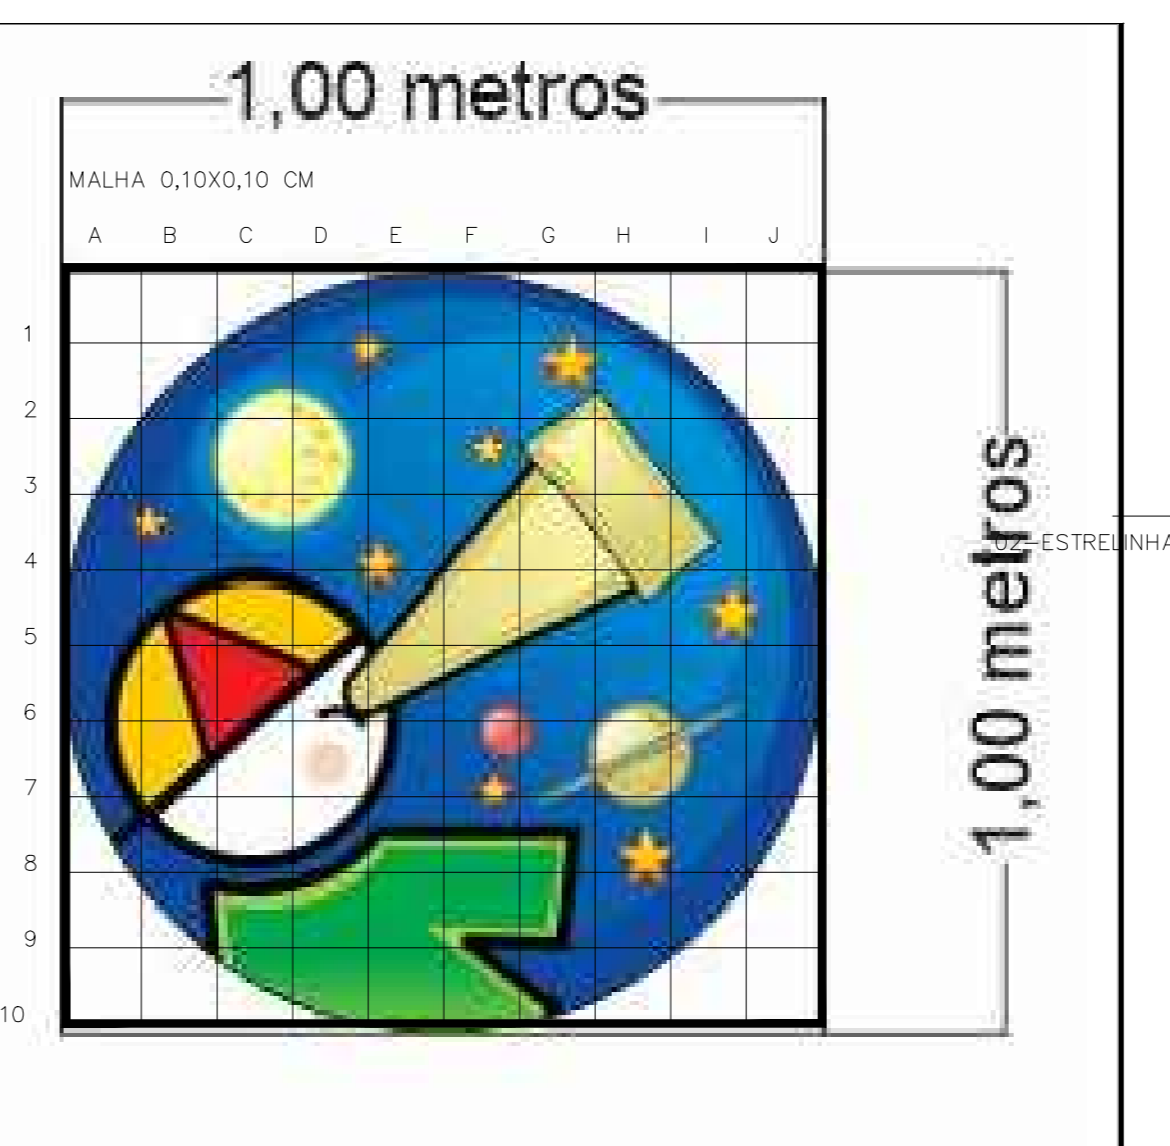

06 DETALHE MENINO LUNETAS
ESCALA 1:10

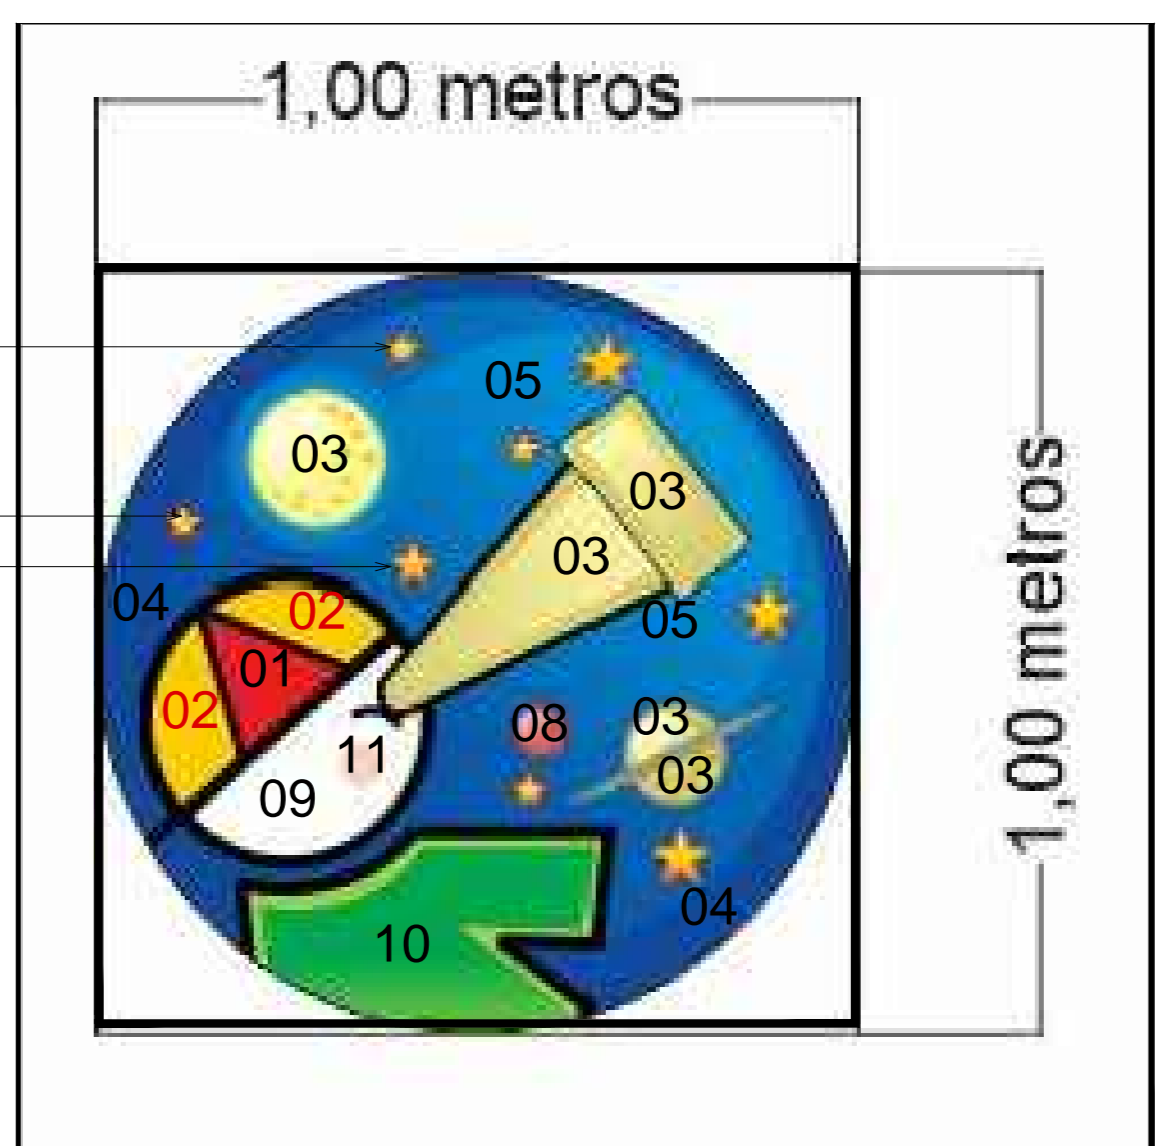

04 CORTE AA
ESCALA 1:10

- ALVENARIA REVESTIDA COM MASSA ÚNICA E PINTURA ACRÍLICA ACABAMENTO SEM BRILHO DA CORAL (CORALATEX) OU EQUIVALENTE NAS CORES INDICADAS NO DESENHO
- 01 - VERMELHO CARDINAL
- 02 - AMARELO FREVO
- 03 - SOL CELESTIAL
- 04 - AZUL FRANÇA
- 05 - AZUL OCEANO
- 06 - VIOLETA
- 07 - LARANJA CÍTRICO
- 08 - ROSA AZAI
- 09 - BRANCO
- 10 - VERDE LIMÃO
- 11 - BALE ROSA

ORÇ.	ALTERAÇÃO DAS ÁREAS E MODIFICAÇÃO DE AMBIENTES	CELULO	FEVEREIRO/2023
REVISÃO	REVISÃO FOGAÇÃO PROPOSTADA E TIPO DE REVESTIMENTO	CELULO	ABRIL/2023
REVISÃO	ASSUNTO	CELULO	DESENHO DATA

PAGOS	APROVOS
PROPRIETARIO	
PROJETO DE ARQUITETURA	
PROJETO DE CÁLCULO ESTRUTURAL	
CONSTRUÇÃO	

CONSELHO PROFISSIONAL

SOP-CE
SUPERINTENDÊNCIA DE OBRAS PÚBLICAS

SECRETARIA DAS CIDADES
SOP - SUPERINTENDÊNCIA DE OBRAS PÚBLICAS

PROJETO: CENTRO DE EDUCAÇÃO INFANTIL - PADRÃO 04 SALAS

INTERESSADO	ÁREA TÉCNICA
SPS - SECRETARIA DE PROTEÇÃO SOCIAL	ARQUITETURA
ENGENHEIRO	PROJETO EXECUTIVO
MUNICÍPIO	FACHADA PRINCIPAL - F01
AUTOR: LEONARDO FORTINELLE COSTA	DETA LHE FRISO
TELÉFONO	DETA LHE OCULO
AUTOR: _____	DETA LHE S PINTURA
TELÉFONO	

RESERVA DE PROPRIEDADE INTELLECTUAL

DESENHO: _____

QUAL: _____

REVISÃO: _____

REVISÃO: _____

ARQ 06 09