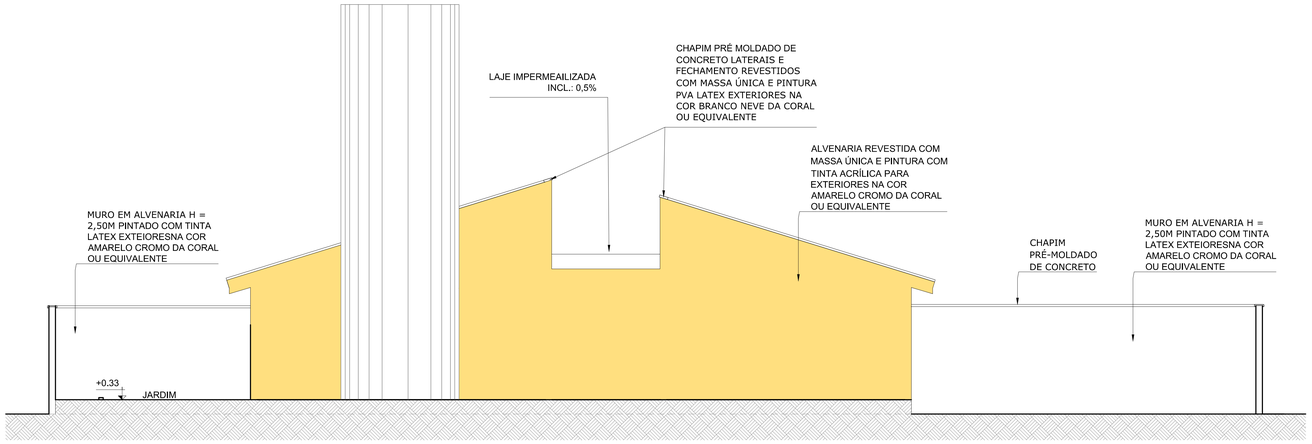

01 FACHADA - F03
ESCALA 1/50

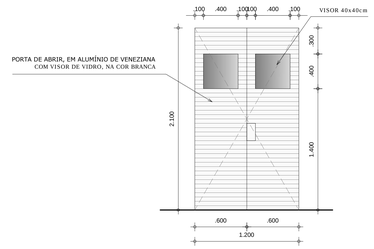

03 DETALHE PORTA - P11
ESCALA 1/25

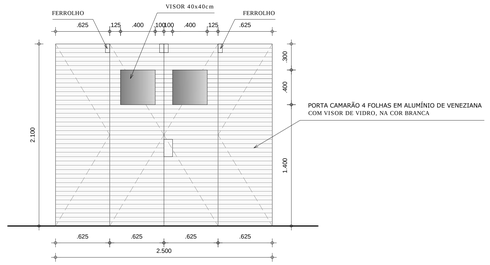

04 DETALHE PORTA - P6
ESCALA 1/25

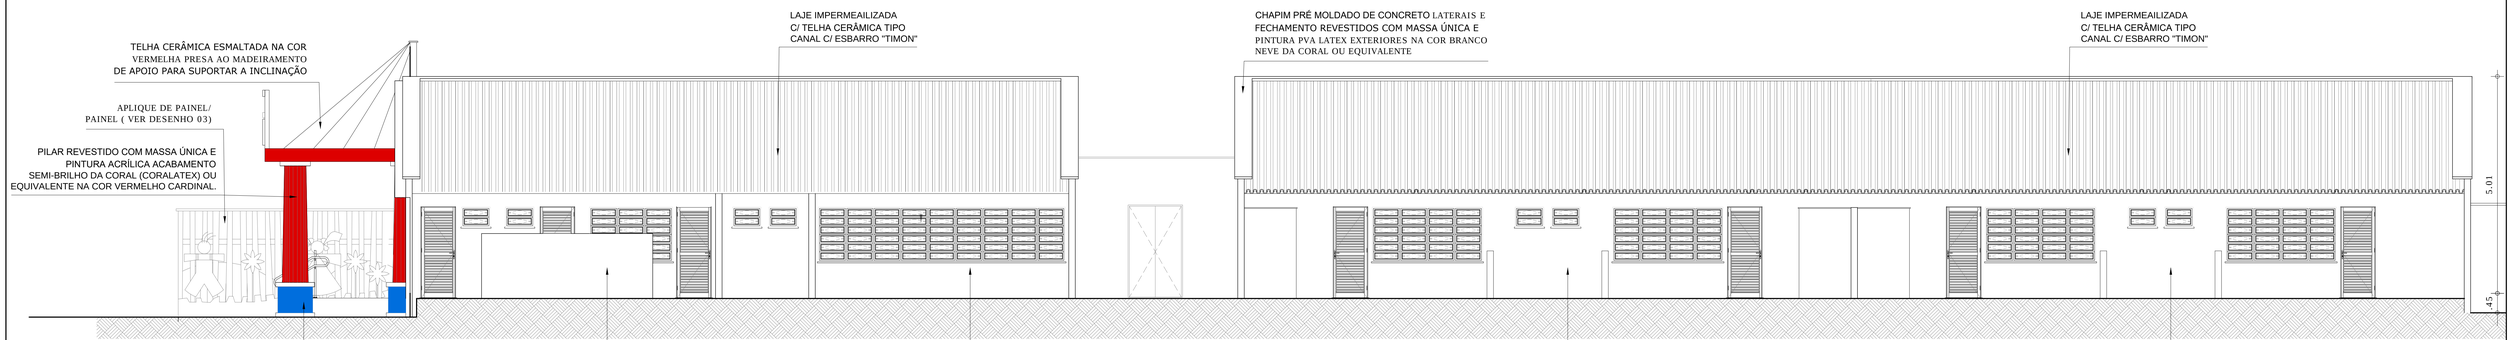

02 FACHADA - F04
ESCALA 1/50

BASE DO PILAR REVESTIDO COM MASSA ÚNICA E PINTURA ACRÍLICA ACABAMENTO SEMI-BRILHO DA CORAL (CORALATEX) OU EQUIVALENTE NA COR AZUL PROFUNDO E FRISO SUPERIOR E INFERIOR DA BASE NA COR BRANCO NEVE.

ALVENARIA REVESTIDA COM MASSA ÚNICA E PINTURA COM TINTA ACRÍLICA PARA EXTERIORES NA COR AMARELO CROMO DA CORAL OU EQUIVALENTE

ALVENARIA REVESTIDA COM MASSA ÚNICA E PINTURA COM TINTA ACRÍLICA PARA EXTERIORES NA COR AMARELO CROMO DA CORAL OU EQUIVALENTE

ALVENARIA REVESTIDA COM MASSA ÚNICA E PINTURA COM TINTA ACRÍLICA PARA EXTERIORES NA COR AMARELO CROMO DA CORAL OU EQUIVALENTE

ALVENARIA REVESTIDA COM MASSA ÚNICA E PINTURA COM TINTA ACRÍLICA PARA EXTERIORES NA COR AMARELO CROMO DA CORAL OU EQUIVALENTE

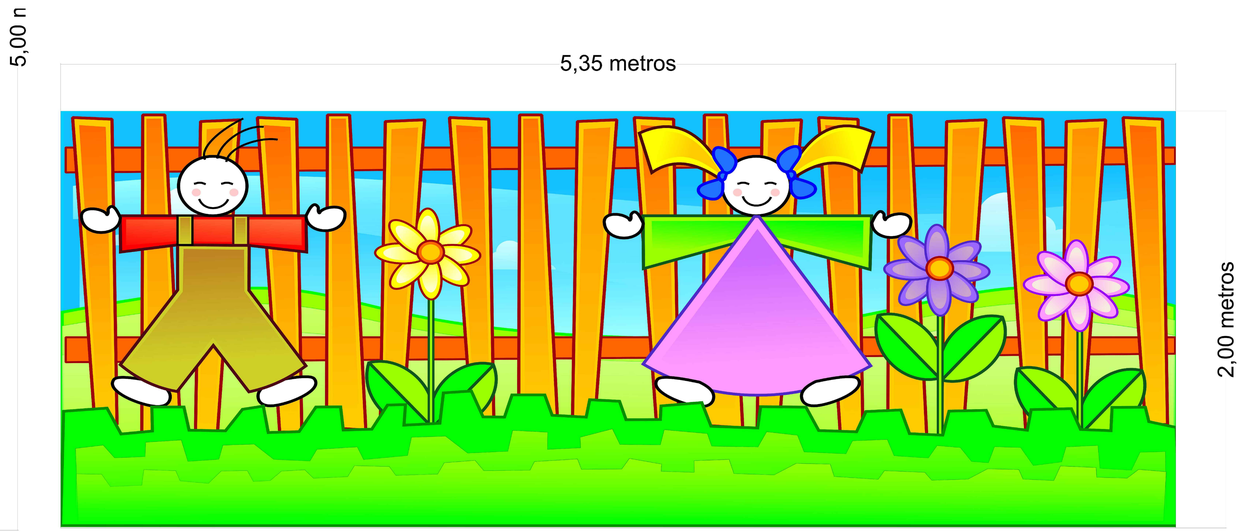

REVISÃO	ASSUNTO	DESENHO	DATA
06	ALTERAÇÃO DAS ÁREAS E MODIFICAÇÃO DE AMBIENTES	CÉLIO	FEVEREIRO/2023
05	REVISÃO PAGINAÇÃO PISO/PAREDE E TIPO DE REVESTIMENTO	CÉLIO	ABRIL / 2022

PAGO

APROVO

PROPRIETÁRIO

PROJETO DE ARQUITETURA

PROJETO DE CÁLCULO ESTRUTURAL

CONSTRUÇÃO

CONSELHO PROFISSIONAL

SOP-CE
SUPERINTENDÊNCIA DE OBRAS PÚBLICAS

GOVERNO DO ESTADO DO CEARÁ
Secretaria das Cidades

SECRETARIA DAS CIDADES
SOP - SUPERINTENDÊNCIA DE OBRAS PÚBLICAS

PROJETO:
CENTRO DE EDUCAÇÃO INFANTIL - PADRÃO 04 SALAS

INTERESSADO:
SPS - SECRETÁRIA DE PROTEÇÃO SOCIAL

ENDEREÇO:
-

MUNICÍPIO:
-

AUTOR: *LEONARDO FONTENELLE COSTA* CAU: CE 8029
TELEFONE: EMAIL:
AUTOR: CAU:
TELEFONE: EMAIL:

ÁREA TÉCNICA:
ARQUITETURA

ETAPA:
PROJETO EXECUTIVO

CONTEÚDO:	ESCALA:
FACHADA F03	1/75
FACHADA F04	1/25
DETALHES PAINEL ATRAS RAMPA	1/10
DETALHES ESQUADRIAS DE ALUMÍNIO	

DESENHO:

DATA:

REVISÃO: 06

ARQ 08 09

RESERVA DE PROPRIEDADE INTELECTUAL
A PROPRIEDADE INTELECTUAL DO PRESENTE PROJETO É RESERVADA AO SEUS AUTORES DE ACORDO COM A LEI DE DIREITOS AUTORAIS (LEI 9.610/98). OS DESENHOS, ESPECIFICAÇÕES E ELEMENTOS, QUE NÃO FORAM DE DETERMINADOS, SERÃO CONSIDERADOS COMO APROPRIAÇÃO ILÍCITA E SERÃO APLICADAS AS LEIS QUE DIFERIREM DO CÓDIGO CIVIL.

novo estudo paisagismo.dwg

SERVIÇO PÚBLICO ESTADUAL - FACHADA - PAINEL