OBSERVAÇÃO IMPORTANTE:

1. A IMPLANTAÇÃO PADRÃO É APENAS SUGESTIVA.
2. CADA CIDADE/MUNICÍPIO DEVE SEGUIR A IMPLANTAÇÃO ELABORADA PELA EQUIPE TÉCNICA DA SOP PARA SEU RESPECTIVO TERRENO.

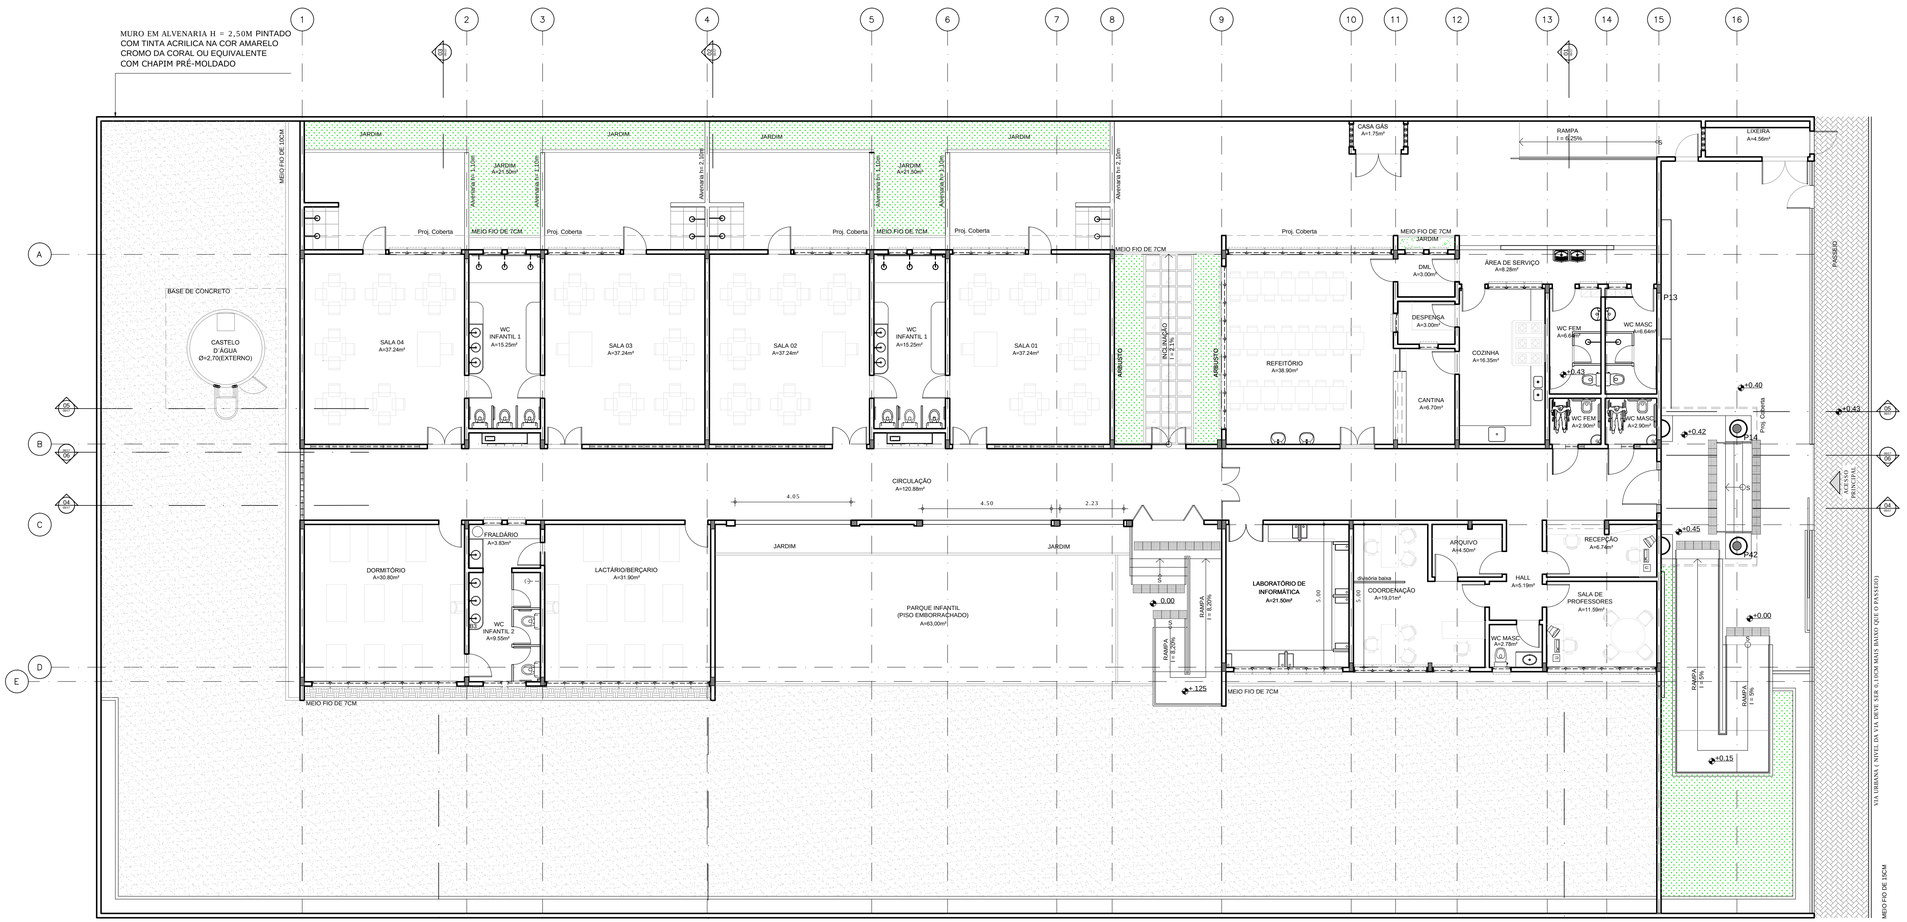

01 PLANTA LAYOUT
ESCALA 1:100

REVISÃO	ASSUNTO	DESENHO	DATA
.	.		
.	.		
.	.		
06	ALTERAÇÃO DE ÁREAS E MODIFICAÇÃO DE AMBIENTES	CÉLIO	FEVEREIRO/2023
05	REVISÃO PAGINAÇÃO PISO/PAREDE E TIPO DE REVESTIMENTO	CÉLIO	ABRIL / 2022

PAGO

APROVO

PROPRIETÁRIO

PROJETO DE ARQUITETURA

PROJETO DE CÁLCULO ESTRUTURAL

CONSTRUÇÃO

CONSELHO PROFISSIONAL

SOP-CE
SUPERINTENDÊNCIA DE OBRAS PÚBLICAS

GOVERNO DO ESTADO DO CEARÁ
Secretaria das Cidades

SECRETARIA DAS CIDADES
SOP - SUPERINTENDÊNCIA DE OBRAS PÚBLICAS

PROJETO:
CENTRO DE EDUCAÇÃO INFANTIL - PADRÃO 04 SALAS

INTERESSADO:
SPS - SECRETARIA DE PROTEÇÃO SOCIAL

ENDEREÇO:
.

MUNICÍPIO:
.

ÁREA TÉCNICA:
ARQUITETURA

ETAPA:
PROJETO EXECUTIVO

CONTEÚDO:	ESCALA:
PLANTA DE LAYOUT	1/100
.	.
.	.
.	.
.	.
.	.
.	.

AUTOR: *LEONARDO FONTENELLE COSTA* CAU: *CE 8829*
TELEFONE: . EMAIL: .
AUTOR: . CAU: .
TELEFONE: . EMAIL: .

DESENHO: .
DATA: .
REVISÃO: 06
APROVO: .

ARQ 03 09

RESERVA DE PROPRIEDADE INTELECTUAL

A PROPRIEDADE INTELECTUAL DO PRESENTE PROJETO É RESERVADA AO SEUS AUTORES, DE ACORDO COM A LEGISLAÇÃO PERTINENTE. O USO DESTE PROJETO OU DE QUALQUER DE SEUS ELEMENTOS, QUE NÃO FORAM DS DETERMINADOS, SERÃO CONSIDERADOS COMO APROPRIAÇÃO ILÍCITA E SERÃO APLICADAS AS LEIS QUE DEFENDEM DIREITOS DO CONTEÚDO.

ARQ 01 PLANTA LAYOUT, 02 CORTES, FACHADAS E IMPERMEABILIZAÇÃO R08 novo estudo paisagismo.dwg