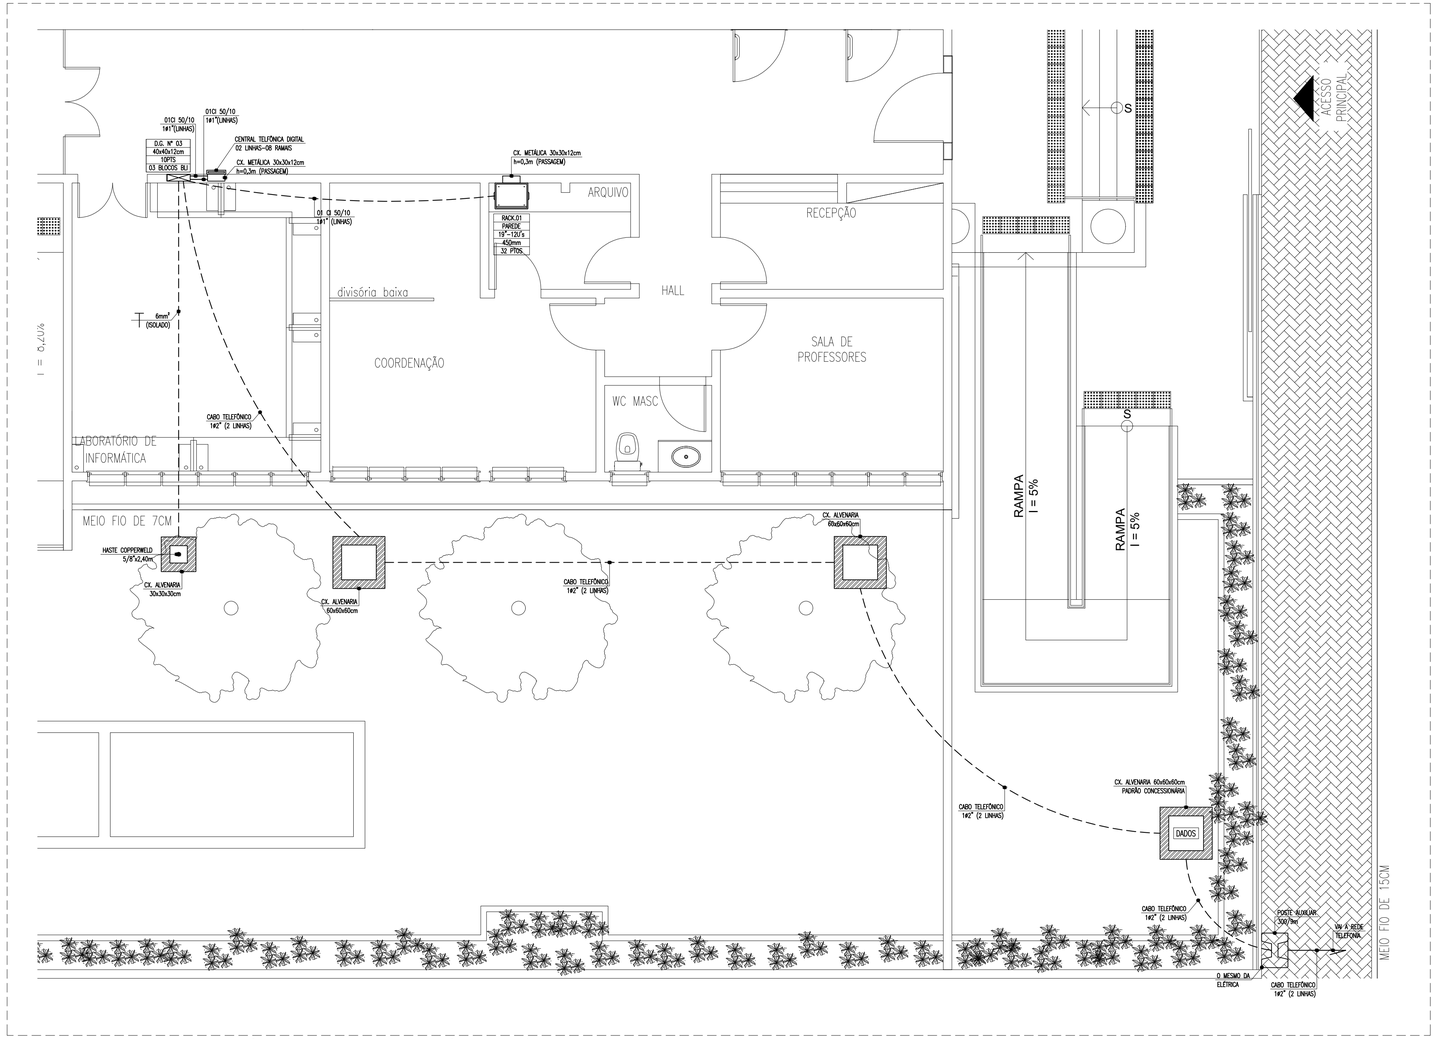

PLANTA BAIXA - CABEAMENTO PRIMÁRIO (ENTRADA DE INTERNET/ TELEFONE)
escala: 1/50

OBSERVAÇÕES PARA ORÇAMENTO

1. PARA CADA CAIXA DE ALVENARIA, CONSIDERAR FOLGA DE 1,00m PARA OS CABOS;
2. PARA CADA CAIXA METÁLICA E DE SAÍDA DE PONTOS, CONSIDERAR FOLGA DE 0,20m PARA OS CABOS.

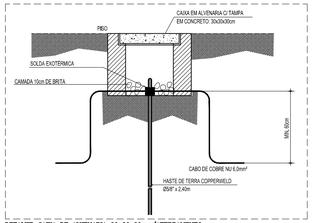

DETALHE-CAIXA DE ALVENARIA 30x30x30cm/ATERRAMENTO
escala: s/e

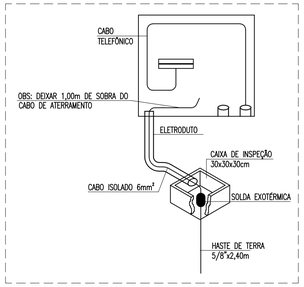

DETALHE-ATERRAMENTO DO D.G.
escala: s/e

DETALHE-CAIXA DE ALVENARIA 60x60x60cm
escala: s/e

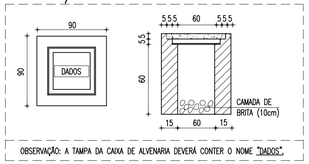

OBSERVAÇÃO: A TAMPA DA CAIXA DE ALVENARIA DEVERÁ CONTER O NOME "DADOS".

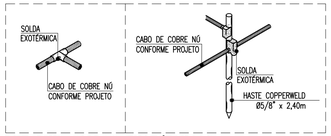

DETALHE-SOLDAS EXOTÉRMICAS
escala: s/e

LEGENDA

PONTOS DE DADOS

	CAIXA EM PVC, DIMENSÕES 4"x2", COM UMA TOMADA DE DADOS TIPO RJ-45 CAT. 6. FAB.: LEGRAND, SCHNEIDER, SIEMENS OU EQUIVALENTE TÉCNICO, INSTALADA A 0,4m DO CENTRO AO PISO OU CONFORME INDICADO EM PROJETO;
	CAIXA EM PVC, DIMENSÕES 4"x2", COM DUAS TOMADAS DE DADOS TIPO RJ-45 CAT. 6. FAB.: LEGRAND, SCHNEIDER, SIEMENS OU EQUIVALENTE TÉCNICO, INSTALADA A 0,4m DO CENTRO AO PISO OU CONFORME INDICADO EM PROJETO;

EQUIPAMENTOS

	RACK FECHADO DE DADOS, PADRÃO 19", TIPO PAREDE, PROFUNDIDADE 600mm, ALTURA 12U'S. INSTALADO A 1,5m DO PISO ACABADO. COM ACESSÓRIOS CONFORME DETALHES EM PRANCHA;
	CENTRAL TELEFÔNICA DIGITAL (PABX), 02 LINHAS, 09 RAMAIS;

CAIXAS DE PASSAGEM

	CAIXA METÁLICA, DIMENSÕES 20x20x12cm, COM TAMPA CEGA. FAB.: DAISA, CEMAR, OLIPE OU EQUIVALENTE TÉCNICO, INSTALADA A 0,3m DO CENTRO AO PISO OU ATRÁS DO RACK DE DADOS, CONFORME DETALHE;
	CAIXA METÁLICA, DIMENSÕES 30x30x12cm, COM TAMPA CEGA. FAB.: DAISA, CEMAR, OLIPE OU EQUIVALENTE TÉCNICO, INSTALADA A 0,3m DO CENTRO AO PISO OU ATRÁS DO RACK DE DADOS, CONFORME DETALHE;
	DISTRIBUIDOR GERAL (D.G.) METÁLICO, COM FUNDO EM CHAPA DE MADEIRA, DE EMBUTIR INSTALADO A 1.50m DO CENTRO AO PISO, COM EQUIPAMENTOS CONFORME PROJETO.
	CAIXA DE PASSAGEM EM ALVENARIA, DIMENSÕES INTERNAS 30x30x40cm, FUNDO EM 10cm DE BRITA COM O NOME "ELÉTRICA" INSCRITO NA TAMPA COM HASTE DE ATERRAMENTO EM COBRE #5/8"x 2,40m, CONFORME DETALHE;
	CAIXA DE PASSAGEM EM ALVENARIA, DIMENSÕES INTERNAS 60x60x60cm, FUNDO EM 10cm DE BRITA, PADRÃO TELEFONIA;

ELETRODUTOS

	ELETRODUTO EM PVC RÍGIDO ROSCÁVEL, ANTICHAMA, CLASSE B, EMBUTIDO EM LAJE OU ALVENARIA. FAB.: TIGRE, AMANCO, DAISA OU EQUIVALENTE TÉCNICO. SEÇÃO NOMINAL, QUANDO NÃO INDICADA EM PROJETO, IGUAL A #3/4";
	ELETRODUTO EM PVC RÍGIDO ROSCÁVEL, ANTICHAMA, CLASSE B, EMBUTIDO NO PISO. FAB.: TIGRE, AMANCO, DAISA OU EQUIVALENTE TÉCNICO. SEÇÃO NOMINAL, QUANDO NÃO INDICADA EM PROJETO, IGUAL A #3/4";

REVISÃO	ASSUNTO	DESENHO	DATA
.			
.			
.			
.			

PAGO

APROVO

PROPRIETÁRIO

PROJETO

PROJETO

CONSTRUÇÃO

CONSELHO PROFISSIONAL

SOP-CE
SUPERINTENDÊNCIA DE OBRAS PÚBLICAS

GOVERNO DO ESTADO DO CEARÁ
Secretaria das Cidades

SECRETARIA DAS CIDADES
SOP - SUPERINTENDÊNCIA DE OBRAS PÚBLICAS

PROJETO:
CEI - CENTRO DE EDUCAÇÃO INFANTIL (PADRÃO 2023)

INTERESSADO:
SEDUC

ÁREA TÉCNICA:
CABEAMENTO ESTRUTURADO

ENDEREÇO:
.

ETAPA:
PROJETO EXECUTIVO

MUNICÍPIO:
.

CONTEÚDO:	ESCALA:
PLANTA BAIXA - CAB-CABEAMENTO PRIMÁRIO (ENTRADA DE INTERNET/ TELEFONE)	1/50
LEGENDA	S/E
OBSERVAÇÃO	S/E
DETALHES	S/E
.	.
.	.

AUTOR: . CREA: .
TELEFONE: . EMAIL: .
AUTOR: . CREA: .
TELEFONE: . EMAIL: .

RESERVA DE PROPRIEDADE INTELECTUAL

A PROPRIEDADE INTELECTUAL DO PRESENTE PROJETO É RESERVADA AO SEUS AUTORES, DE ACORDO COM A LEGISLAÇÃO PERTINENTE. O USO DESTE PROJETO OU DE QUALQUER DE SEUS ELEMENTOS, QUE NÃO FORAM OS DETERMINADOS, SERÃO CONSIDERADOS COMO APROPRIAÇÃO ILÍCITA E SERÃO APLICADAS AS LEIS QUE DEFENDEM DITOS DIREITOS A TODOS OS EFEITOS.

DESENHO: RAC
DATA: MARÇO/ 2023
REVISÃO:
ARQUIVO: CAB-CEI.dwg

CAB 02 02