




DETALHE DE ESGOTO 03
ESCALA: 1/25

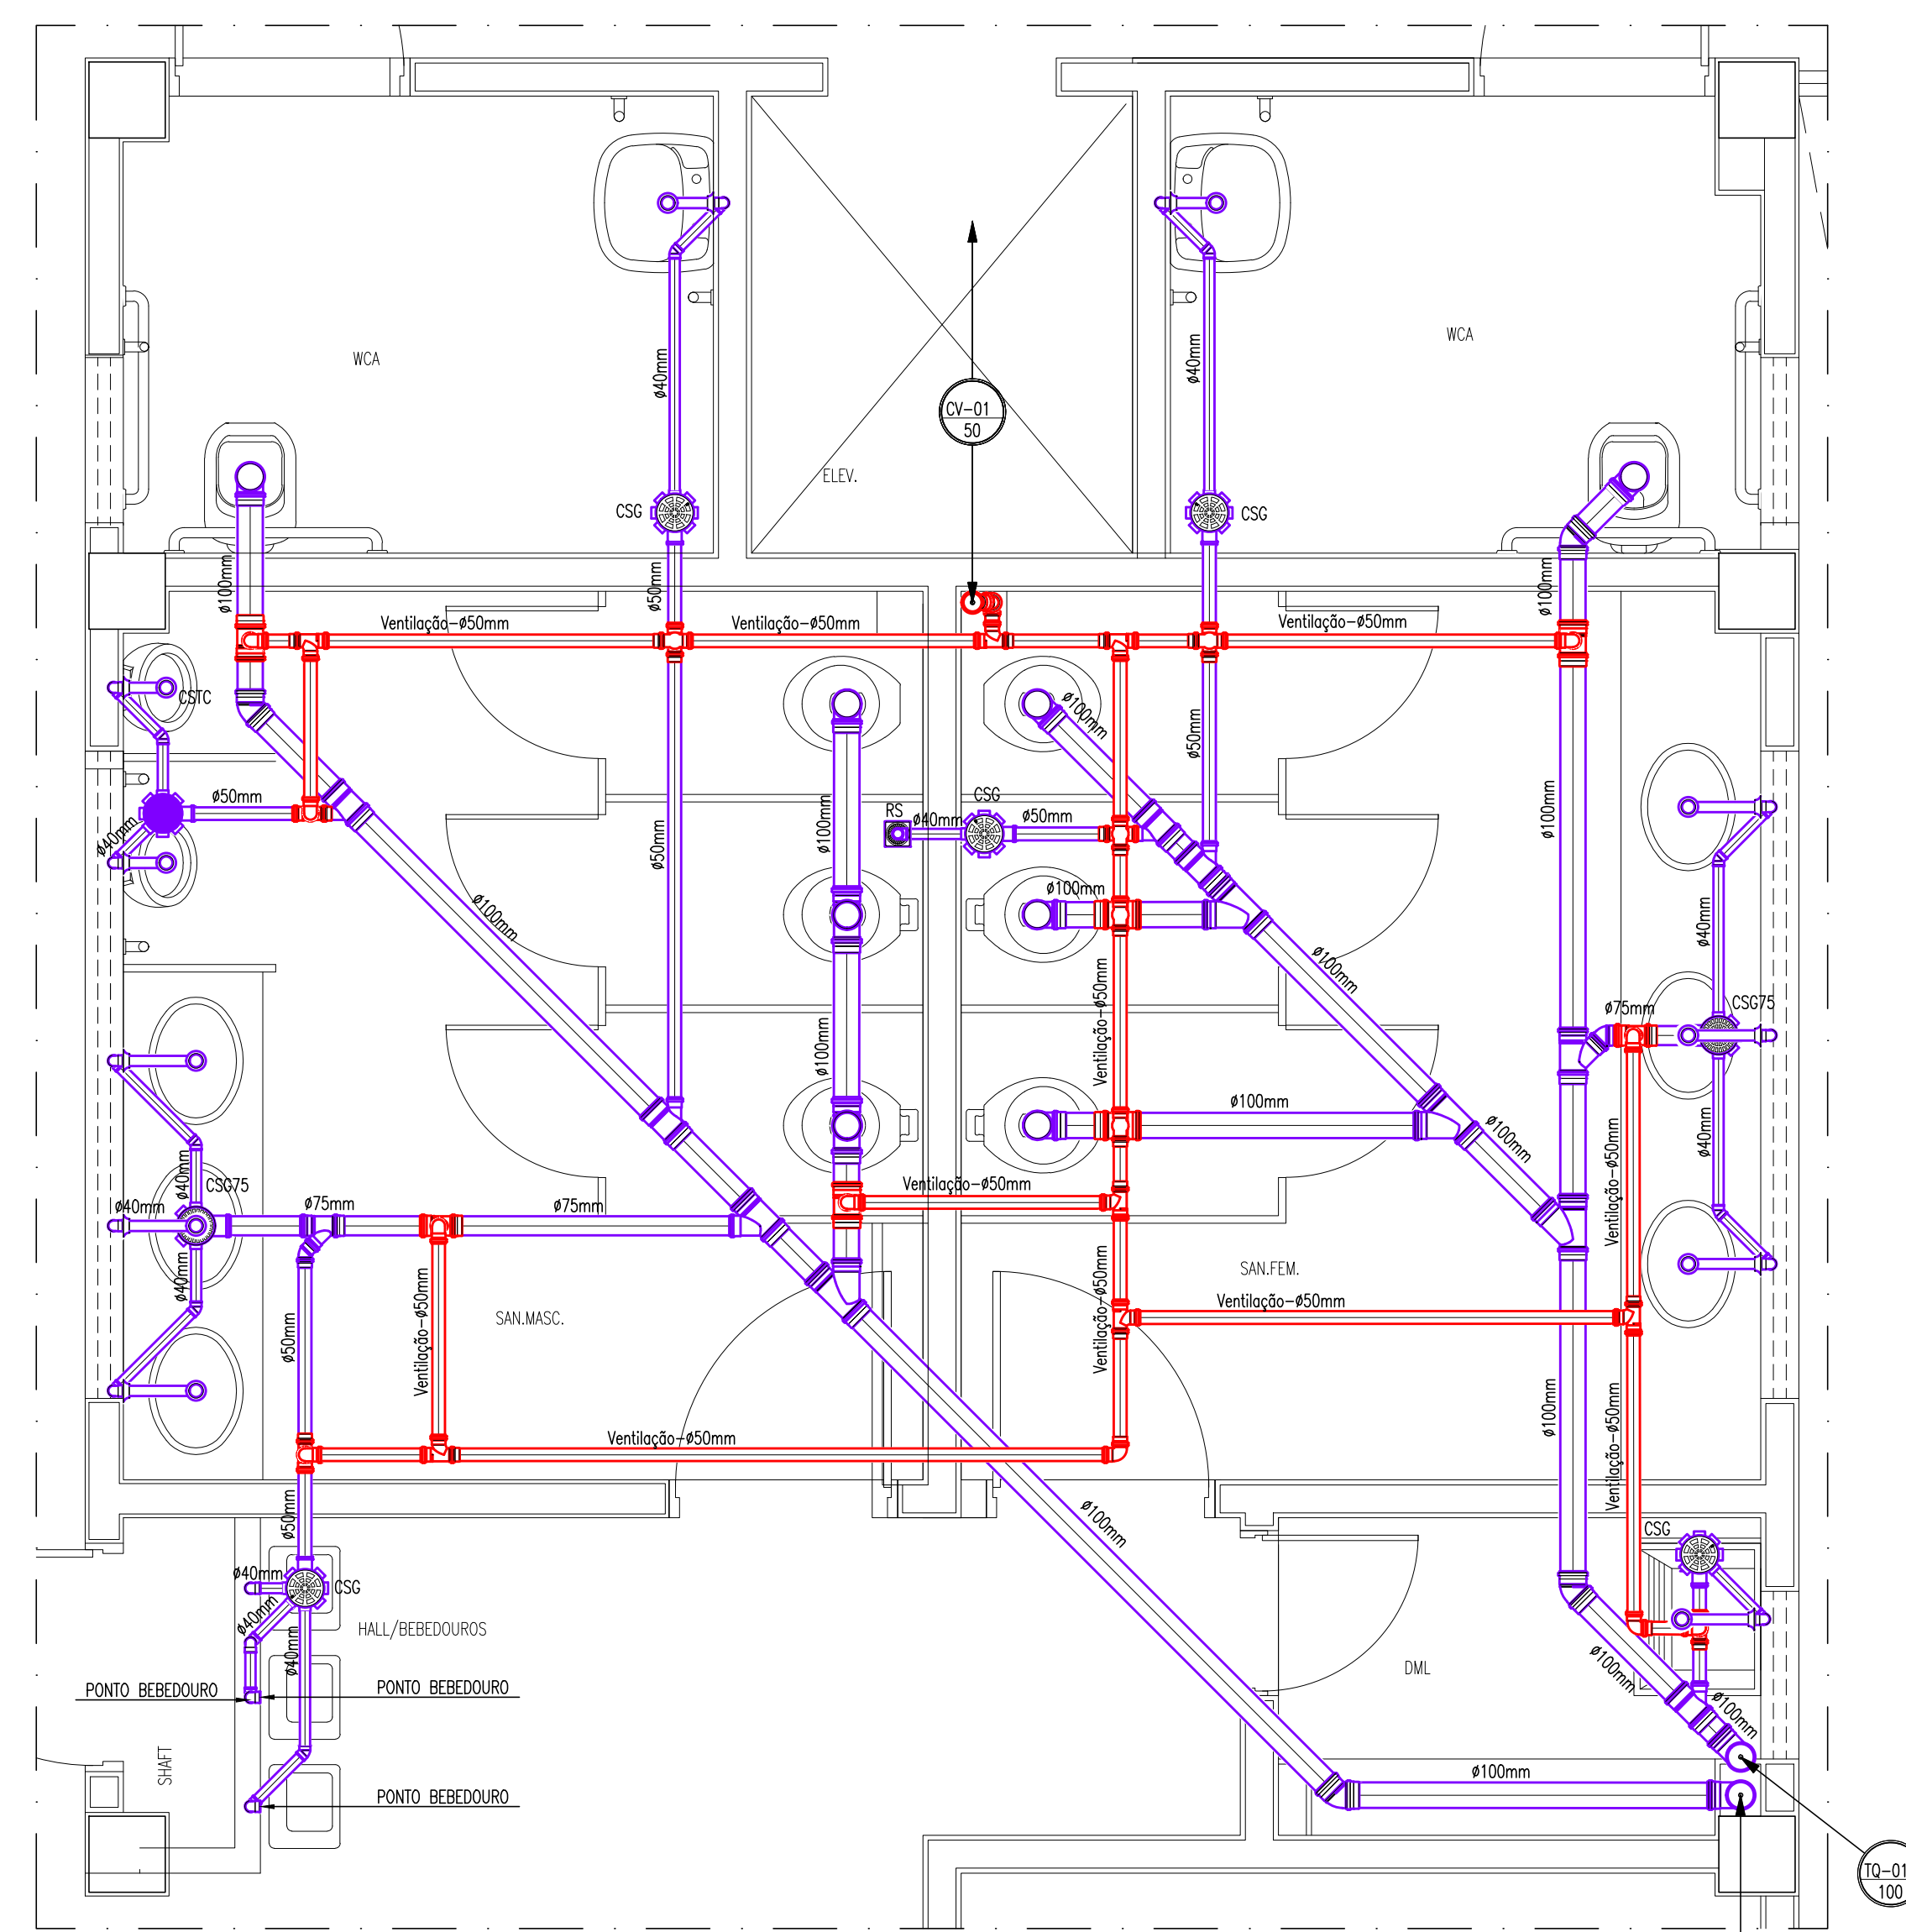


DETALHE DE ESGOTO 01
ESCALA: 1/25

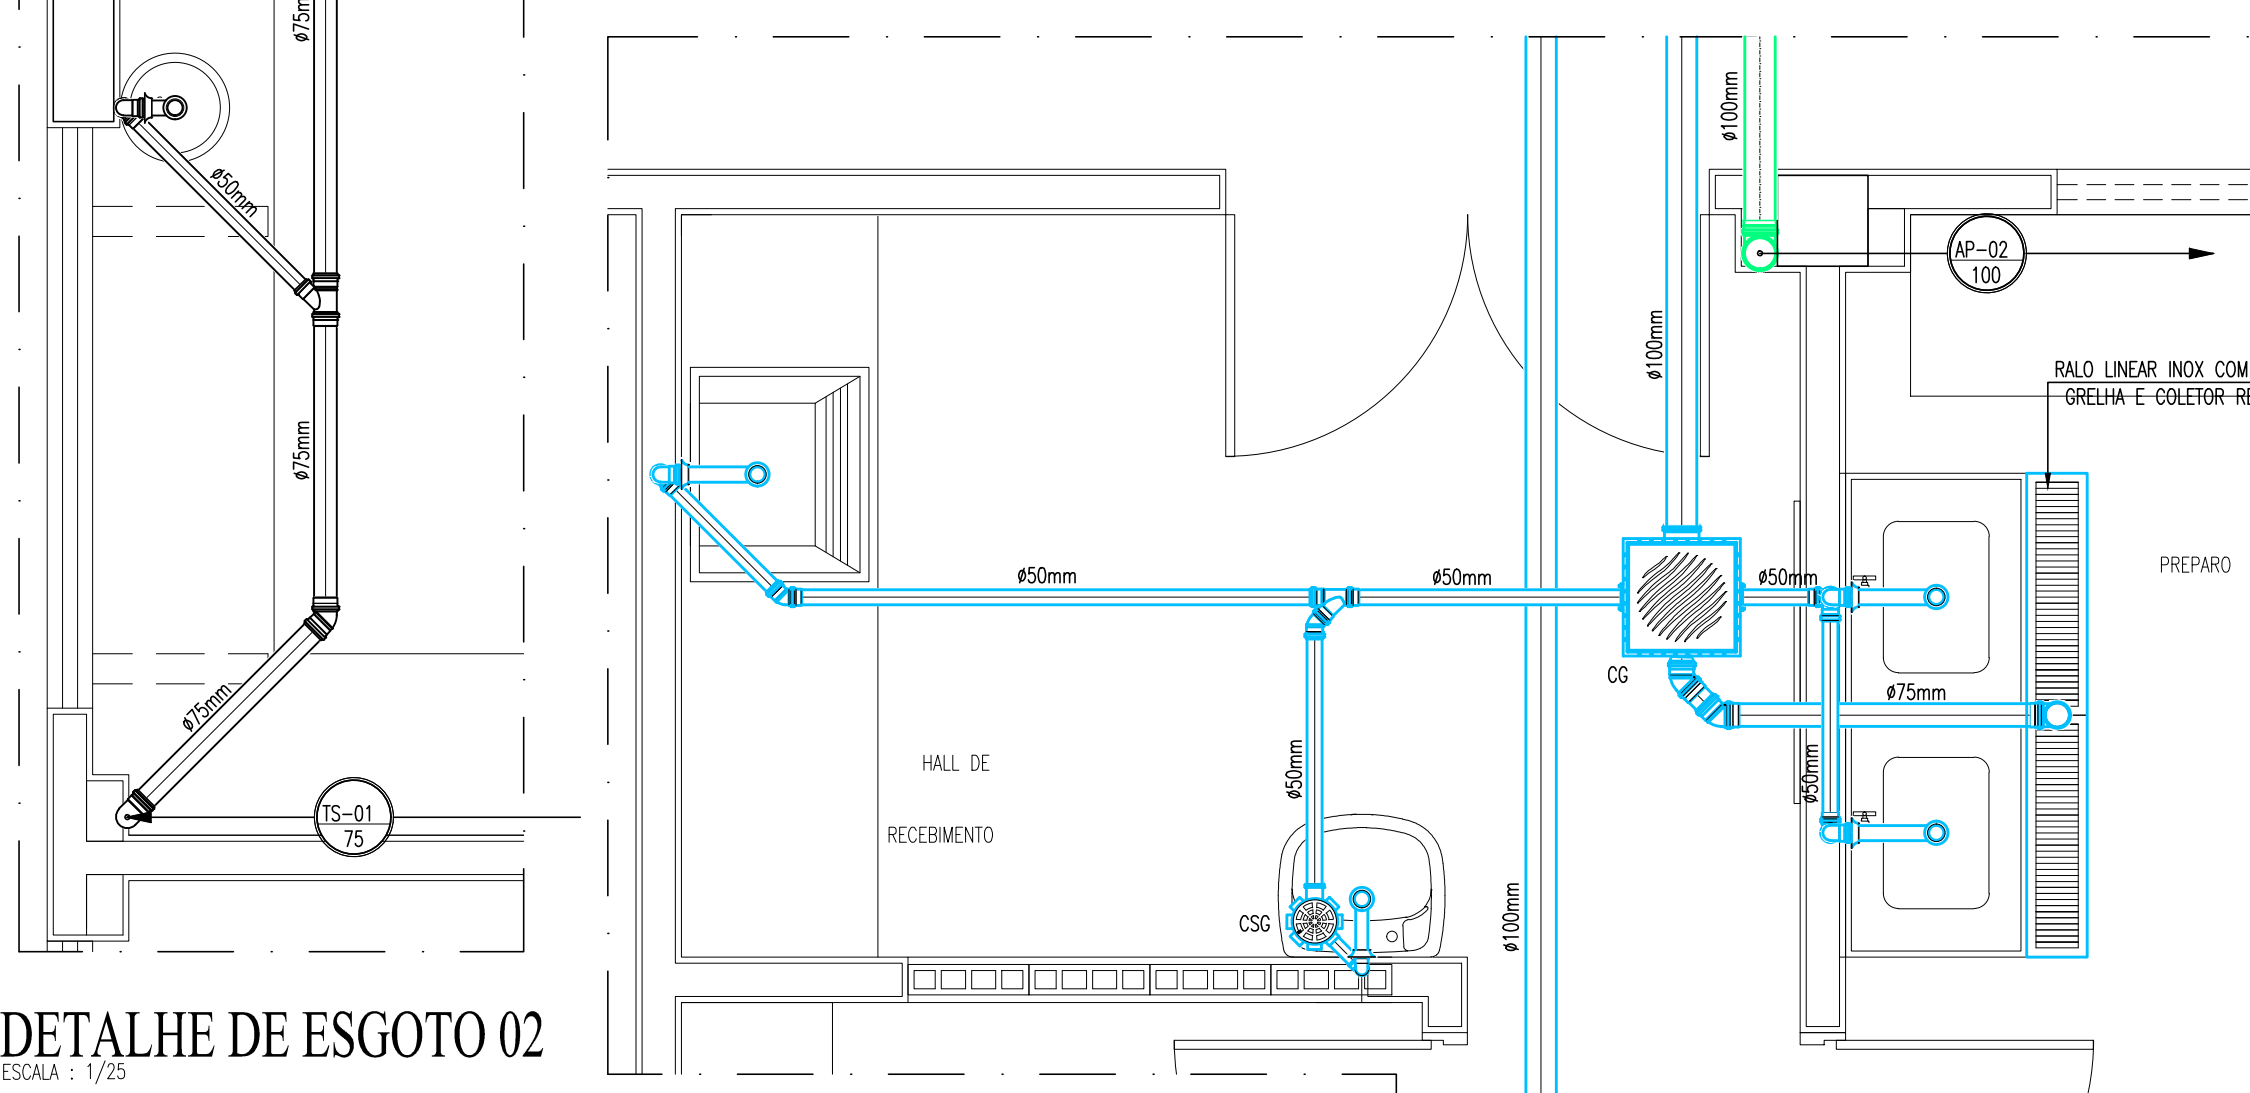


DETALHE DE ESGOTO 02
ESCALA: 1/25

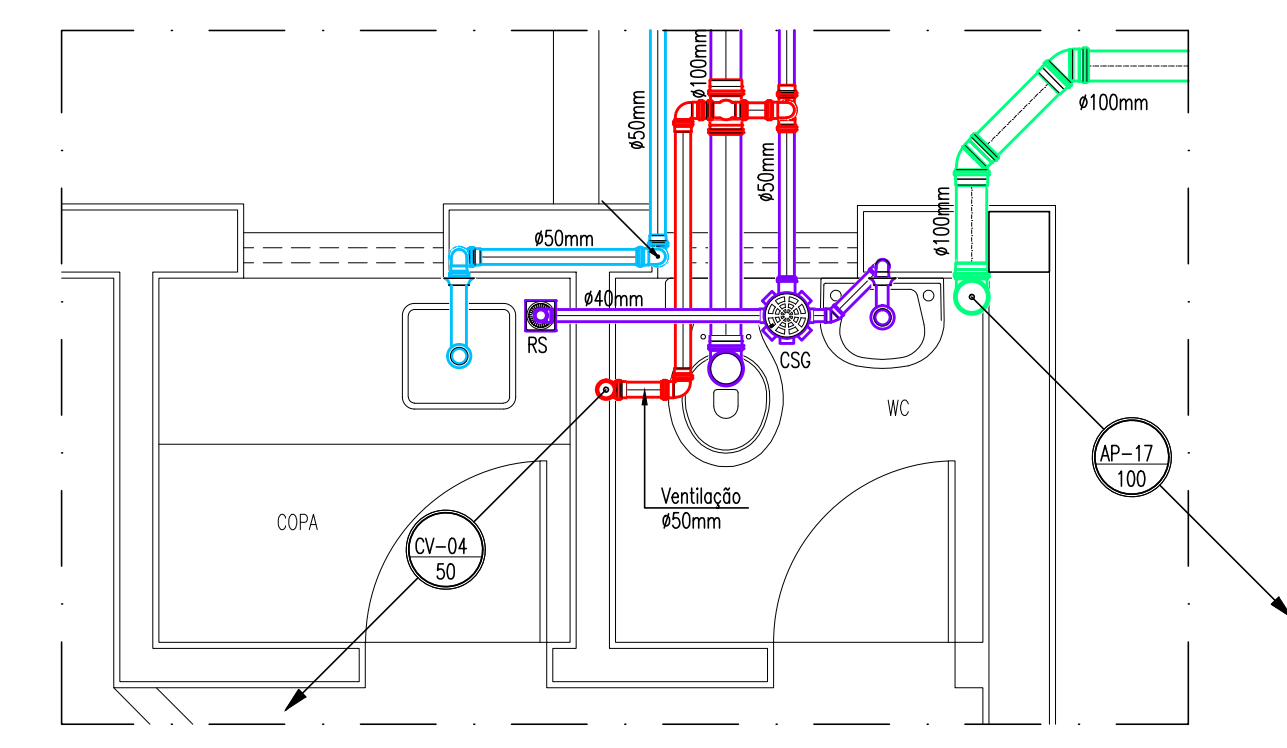




DETALHE DE ESGOTO 08
ESCALA: 1/25

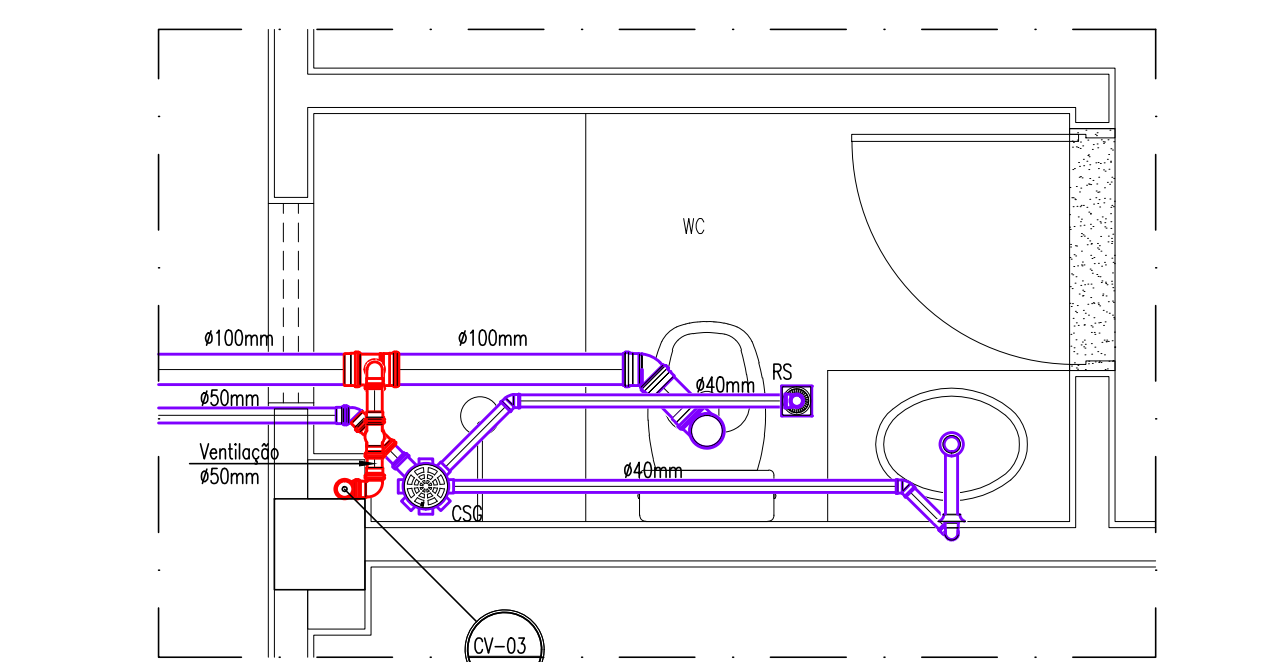

DETALHE DE ESGOTO 05
ESCALA: 1/25

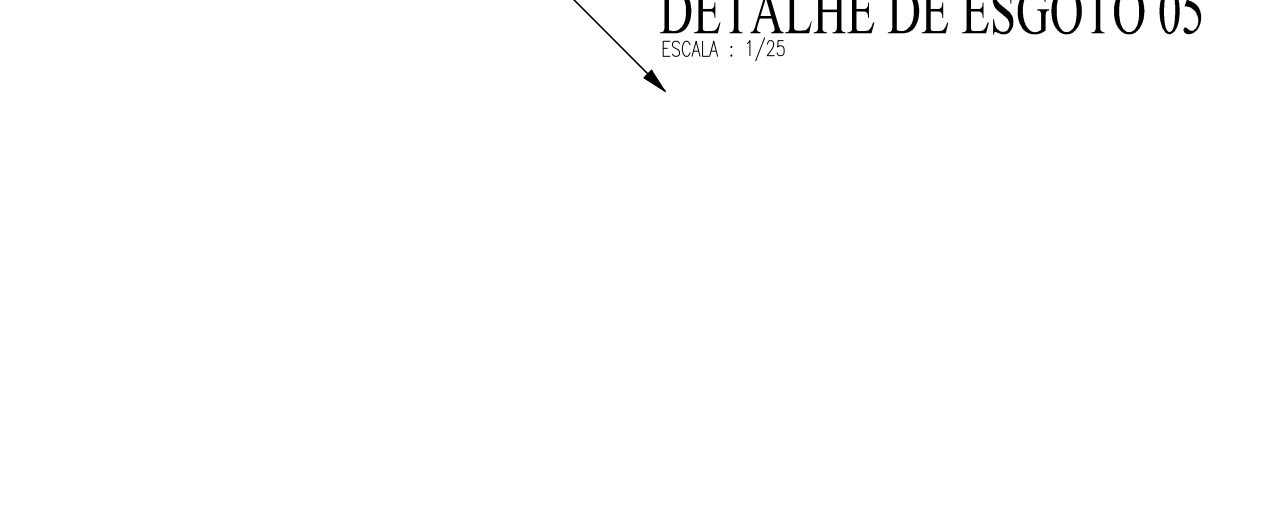

DETALHE DE ESGOTO 04
ESCALA: 1/25

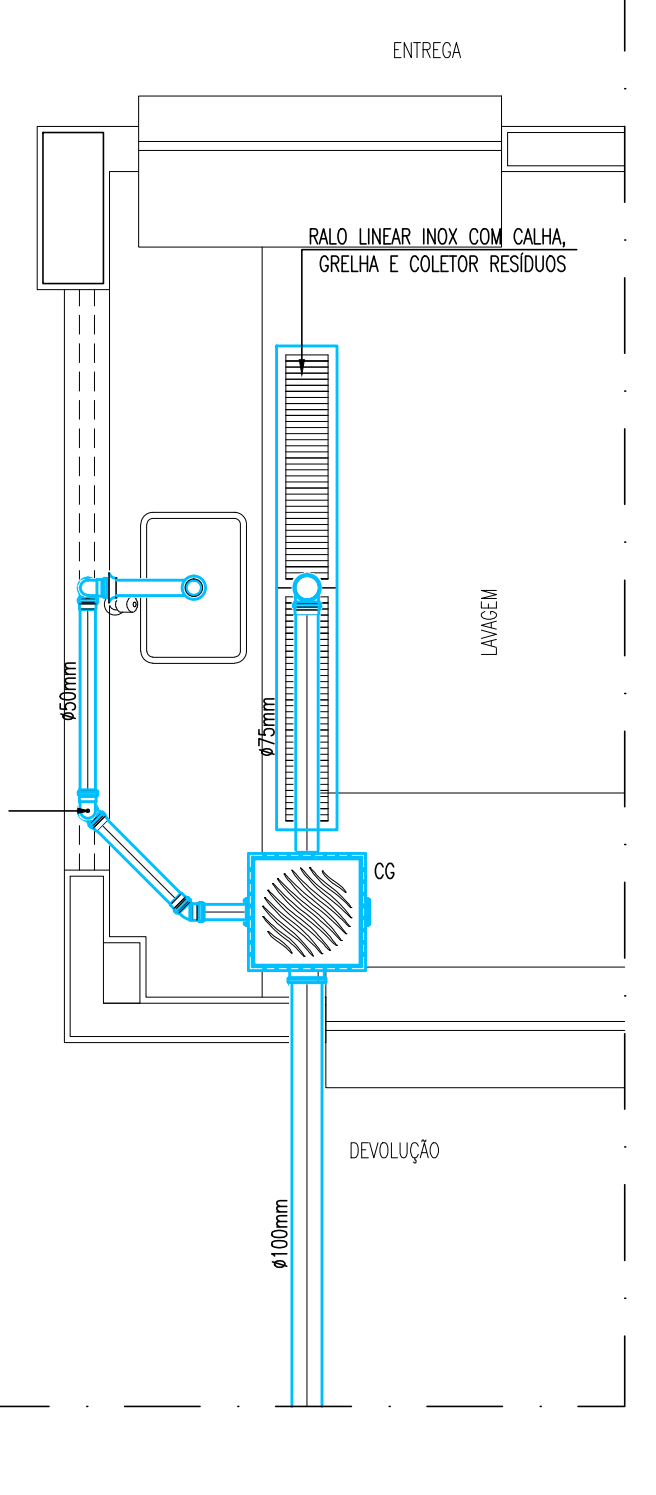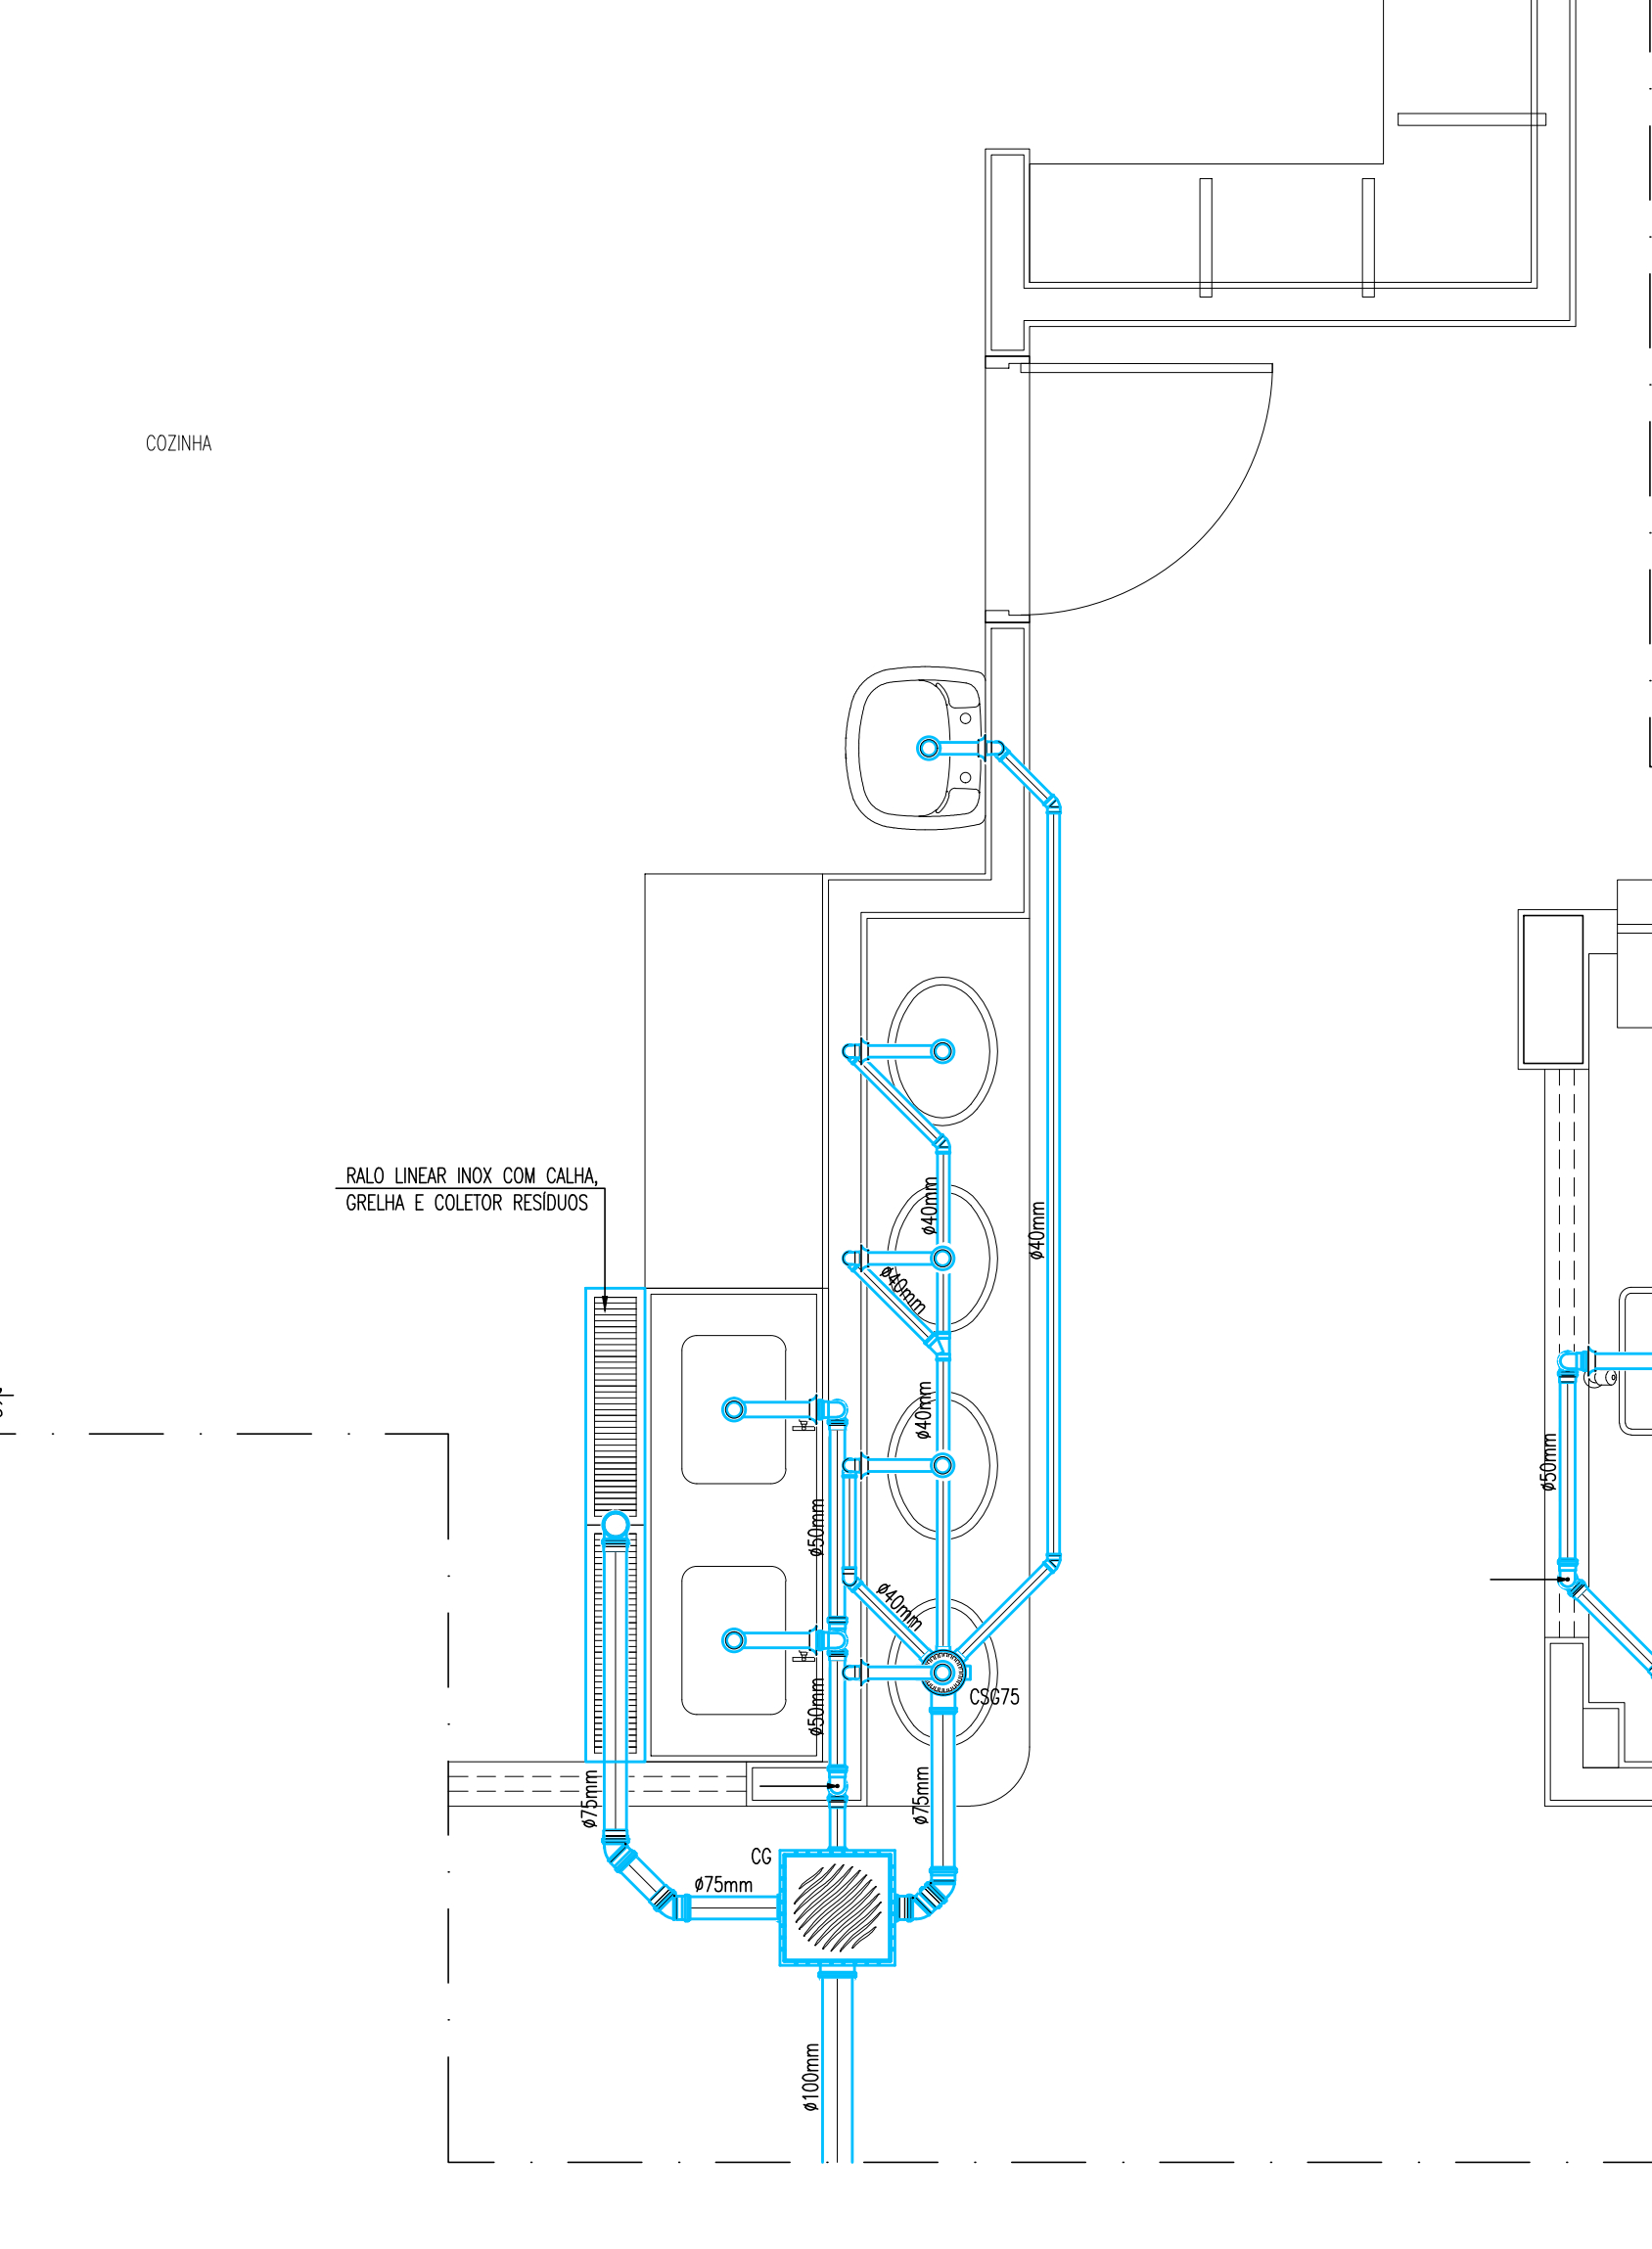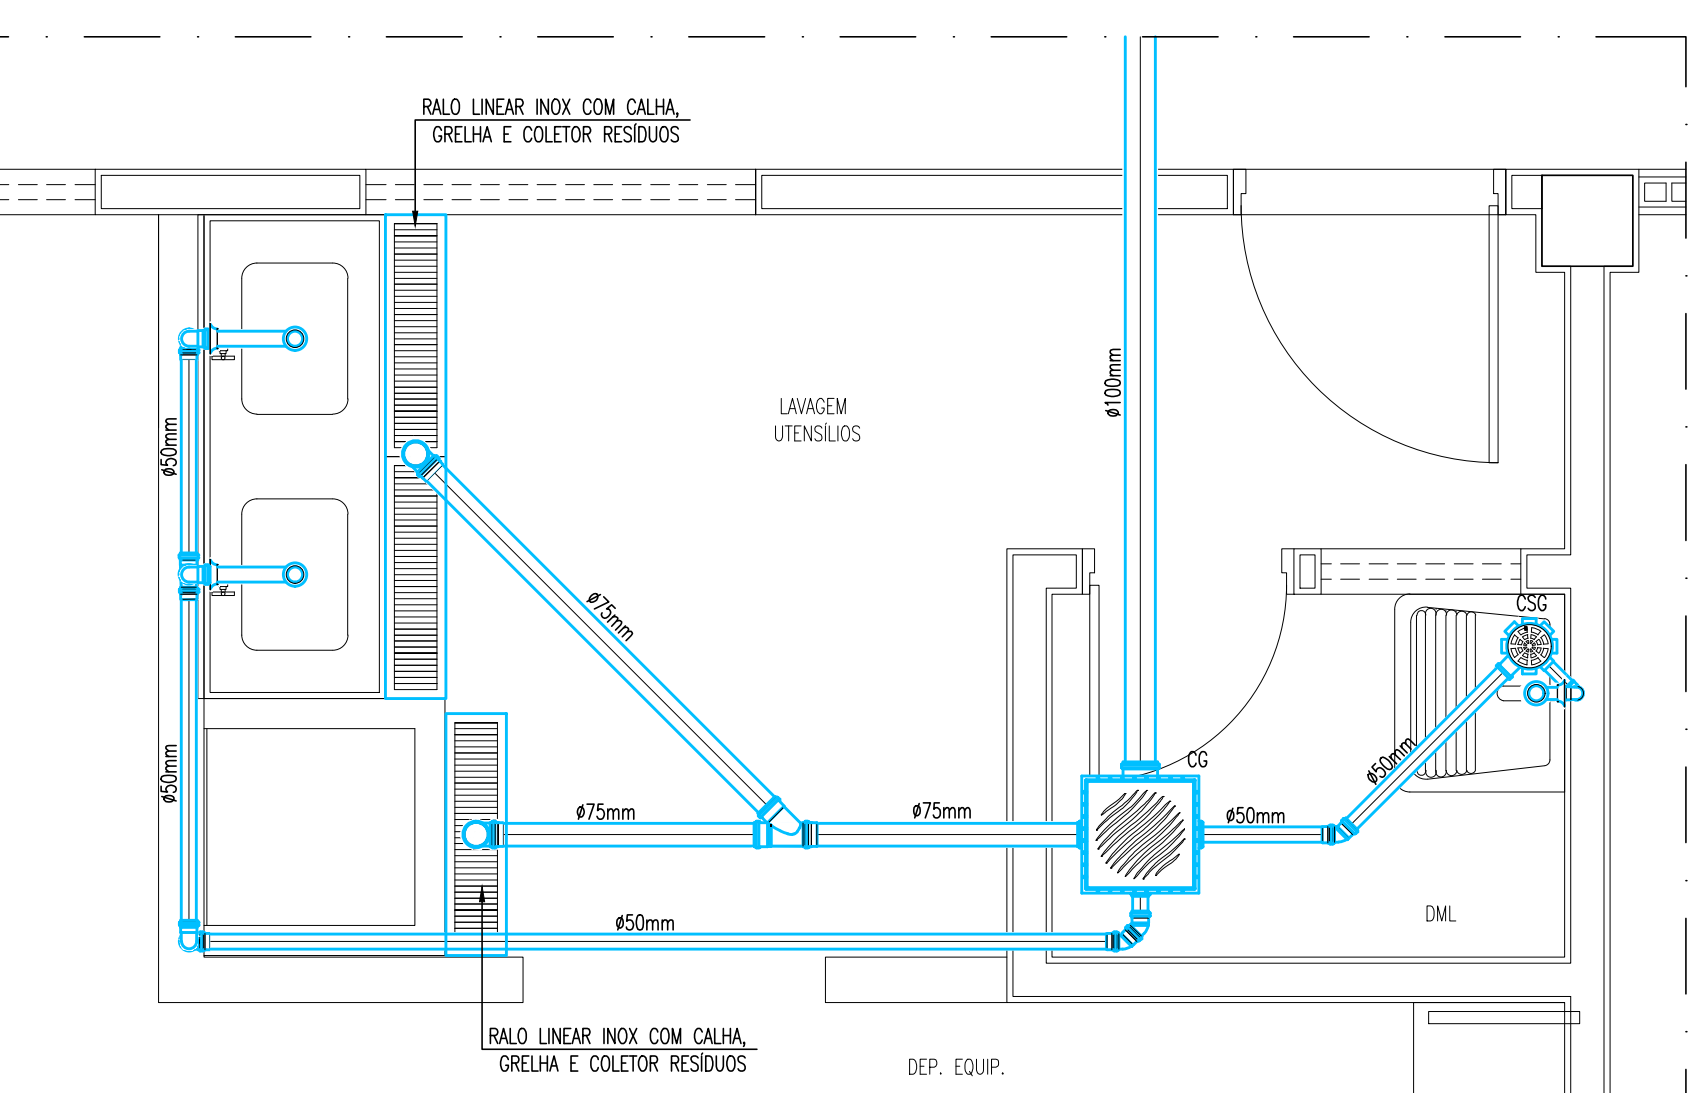

01	ALTERAÇÃO DOS BANHEIROS ACESSÍVEIS BLOCO PEDAGÓGICO E DIMINUIÇÃO DE 1 ELEVADOR	BJF	04/10/2023
	EMISSÃO INICIAL	BJF	19/07/2023
REVISÃO	ASSUNTO	DESENHO	DATA

PAGO	APROVO
	PROPRIETÁRIO
	PROJETO
	PROJETO
	CONSTRUÇÃO

CONSELHO PROFISSIONAL
SOP-CE
SUPERINTENDÊNCIA DE OBRAS PÚBLICAS

SECRETARIA DAS CIDADES
SOP - SUPERINTENDÊNCIA DE OBRAS PÚBLICAS

PROJETO: **ESCOLA DE ENSINO MÉDIO PADRÃO (TIPO II) - 12 SALAS (EEM)**

INTERESSADO: SEDUC - SECRETARIA DA EDUCAÇÃO

ENDEREÇO: .

MUNICÍPIO: .

AUTOR: .

TELEFONE: .

RESERVA DE PROPRIEDADE INTELECTUAL

DATA: 04/10/2023

REVISÃO: 01

ARQUIVO: 02 a 12-12_EEM_II_V08_R01.dwg

ÁREA TÉCNICA: **INST. HIDROSSANITÁRIAS - VERSÃO 09**

ETAPA: **EXECUTIVO**

CONTEÚDO: **DETALHES DE ESGOTO**

ESCALA: 1/25

DESENHO: BJF

DATA: 04/10/2023

REVISÃO: 01

ARQUIVO: 02 a 12-12_EEM_II_V08_R01.dwg

HS 07 12