
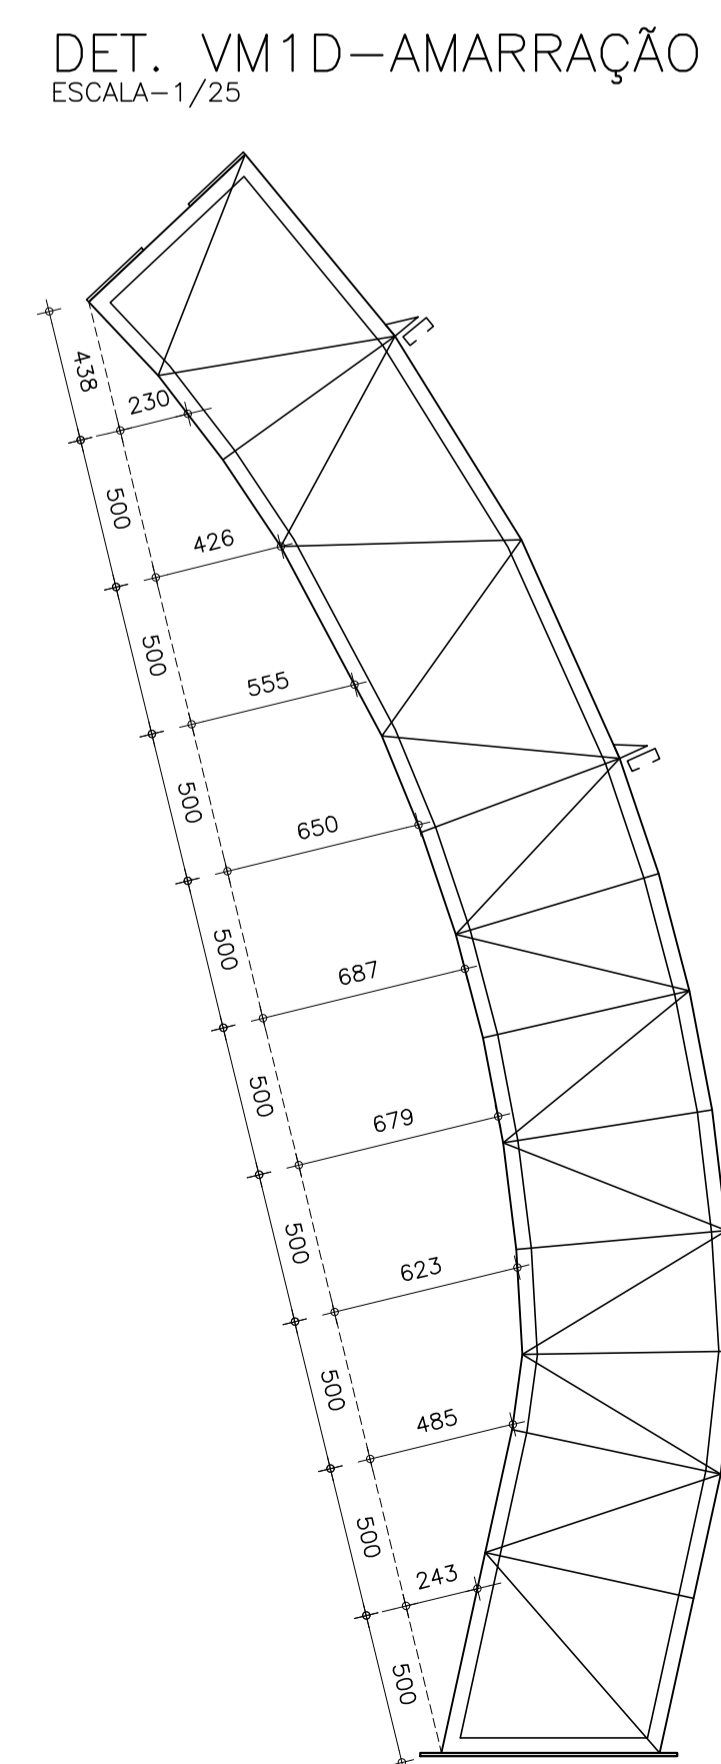


- NOTAS:**
- 1) MEDIDAS EM MILÍMETROS (EXCETO INDICADO CONTRÁRIO);
  - 2) DIAGONAIS E MONTANTES TERÃO SEUS COMPRIMENTOS AJUSTADOS NA ARMAÇÃO;
  - 3) O FABRICANTE DESTA PROJETO, DEVERÁ ANTES DE INICIAR A FABRICAÇÃO, CONFERIR QUANTITATIVOS, PESOS E DIMENSÕES;
  - 4) ELETTRODO E7018G – SOLDAS EM TODO CONTOURNO, USANDO FILETES DE SOLDA COM ESPESURA DA MENOR DAS CHAPAS A SEREM UNIDAS;
  - 5) NÃO RETIRAR COTAS EM ESCALA;
  - 6) COTAS E DIMENSÕES BASEADOS NO PROJETO DE ARQUITETURA E CONCRETO;
  - 7) O FABRICANTE DEVERÁ CONFERIR EIXO A EIXO DE PILAR DE CONCRETO;
  - 8) AÇO: ASTM A36 OU SIMILAR (fy=25 kN/cm<sup>2</sup>).
  - 9) SISTEMA DE PINTURA:
    - EFETUAR JATEAMENTO AO METAL QUASE BRANCO, PADRÃO VISUAL Sa 2,5 CONFORME NORMA SIS 05 500-69 7;
    - UMA DEMÃO DE SUMASTIC 228 150 MICROMETROS;
    - UMA DEMÃO DE SUMATANE HB PÓLUIRETANO SEMI BRILHANTE CORES 120 MICROMETROS;
    - ESPESURA TOTAL DO FILME SECO DE 270 MICROMETROS;
    - RECOMENDAMOS QUE A PINTURA SEJA EXECUTADA EM ÁREA TOTALMENTE ABRIGADA;

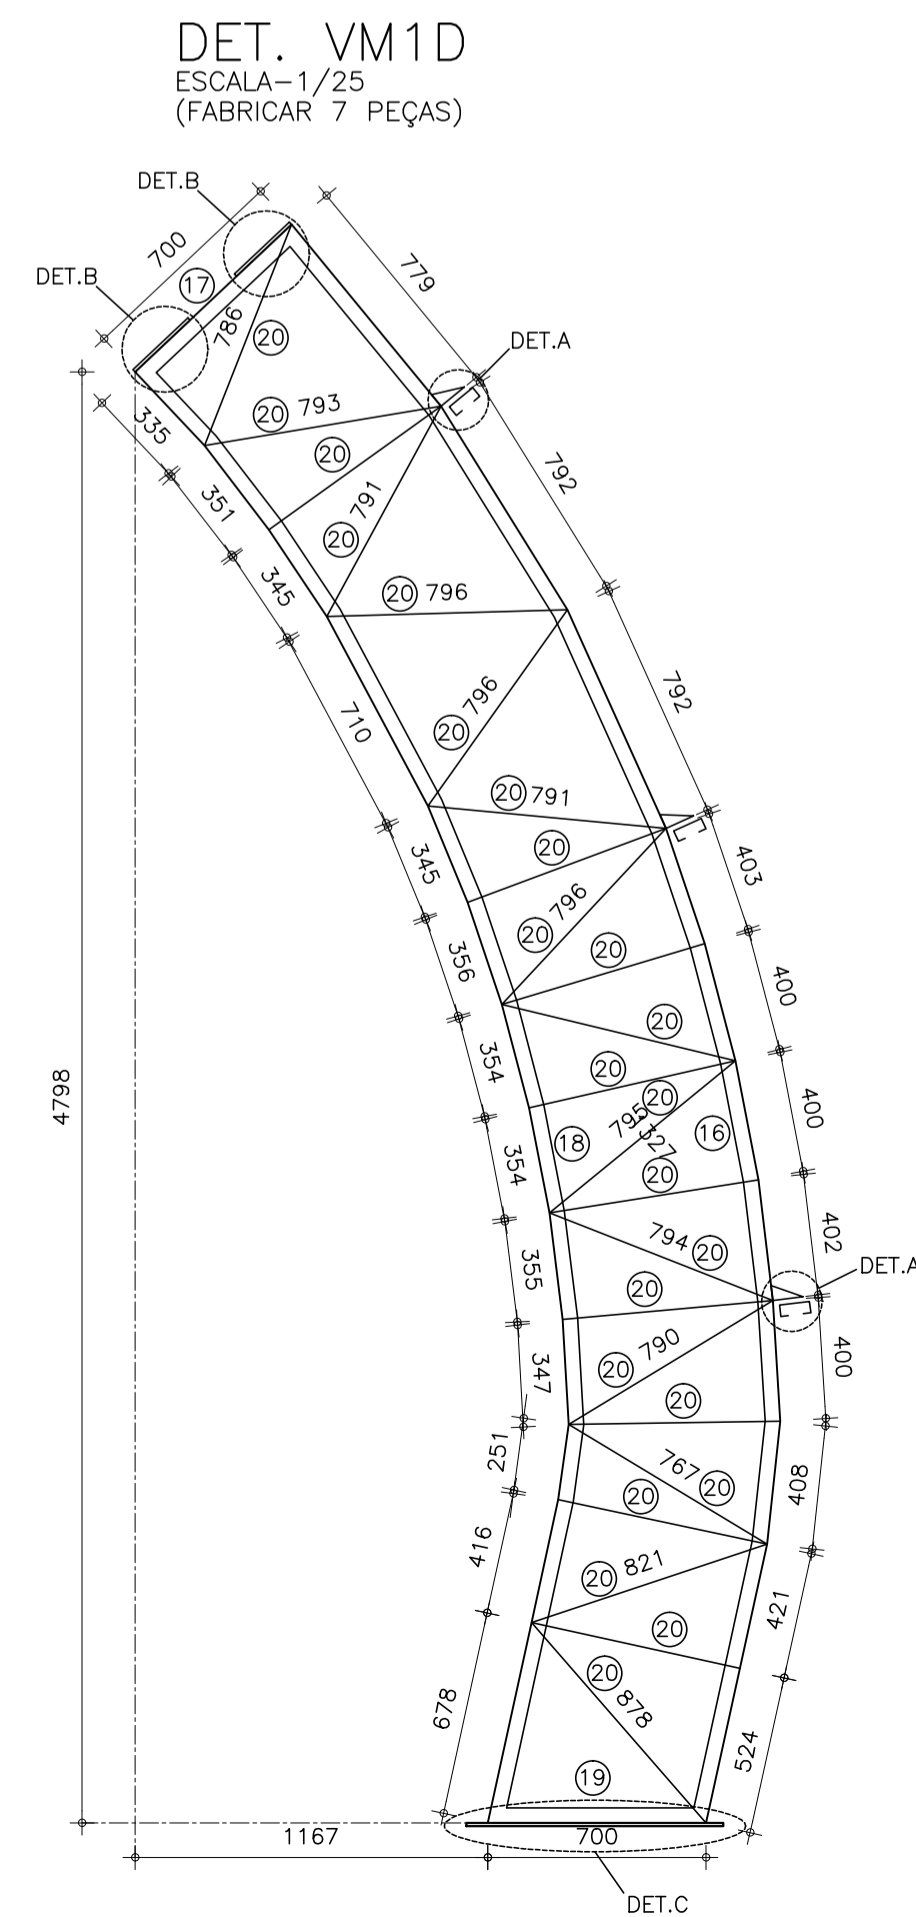

REVISÃO	ASSUNTO	DESENHO	DATA
00	EMISSÃO INICIAL	JC	01/08/2023

PAGO	APROVO
	PROPRIETÁRIO
	PROJETO
	PROJETO
	CONSTRUÇÃO

CONSELHO PROFISSIONAL	
<b>SOP-CE</b>	<b>GOVERNO DO ESTADO DO CEARÁ</b>
<b>SUPERINTENDÊNCIA DE OBRAS PÚBLICAS</b>	Secretaria das Cidades
<b>SECRETARIA DAS CIDADES</b>	
<b>SOP - SUPERINTENDÊNCIA DE OBRAS PÚBLICAS</b>	
<b>ESTRUTURA METÁLICA QUADRA EEEEM TIPO II</b>	
<b>PROJETO PADRÃO</b>	
PROJETO:	ÁREA TÉCNICA: ESTRUTURA METÁLICA DE COBERTA
INTERESSADO: SOP	ETAPA: EXECUTIVO
ENDEREÇO: R.S.D.O, S/N.	CONTEÚDO: DET. VM1A / VM1B / VM1C / VM1D
MUNICÍPIO:	ESCALA: 1/25
AUTOR: JMSC	DESENHO: JC
TELEFONE:	DATA: 01/08/2023
AUTOR:	REVISÃO: 00
TELEFONE:	
RESERVA DE PROPRIEDADE INTELECTUAL	
A PROPRIEDADE INTELECTUAL DO PRESENTE PROJETO É RESERVADA AOS SEUS AUTORES, DE ACORDO COM A LEGISLAÇÃO PERTINENTE. O USO DESTES PROJETOS DE QUALQUER DE SEUS ELEMENTOS, QUE NÃO FORMAR OS DETERMINADOS, SERÃO CONSIDERADOS COMO APROPRIAÇÃO ILÍCITA E SERÃO ENQUADRADAS AS LEIS QUE DEFENDEM DITOS DIREITOS A TODOS OS EFEITOS.	