




01 CORTE AA
ESCALA 1/100

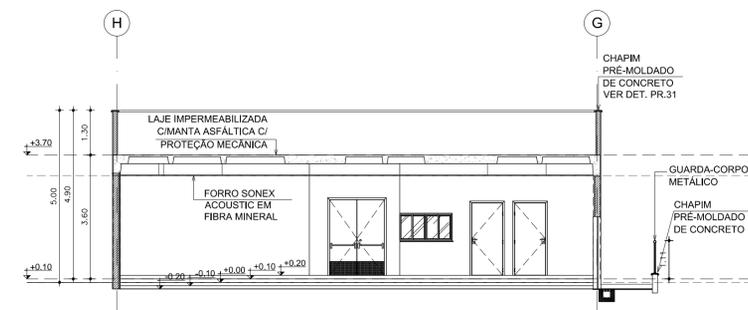


04 CORTE FF
ESCALA 1/100

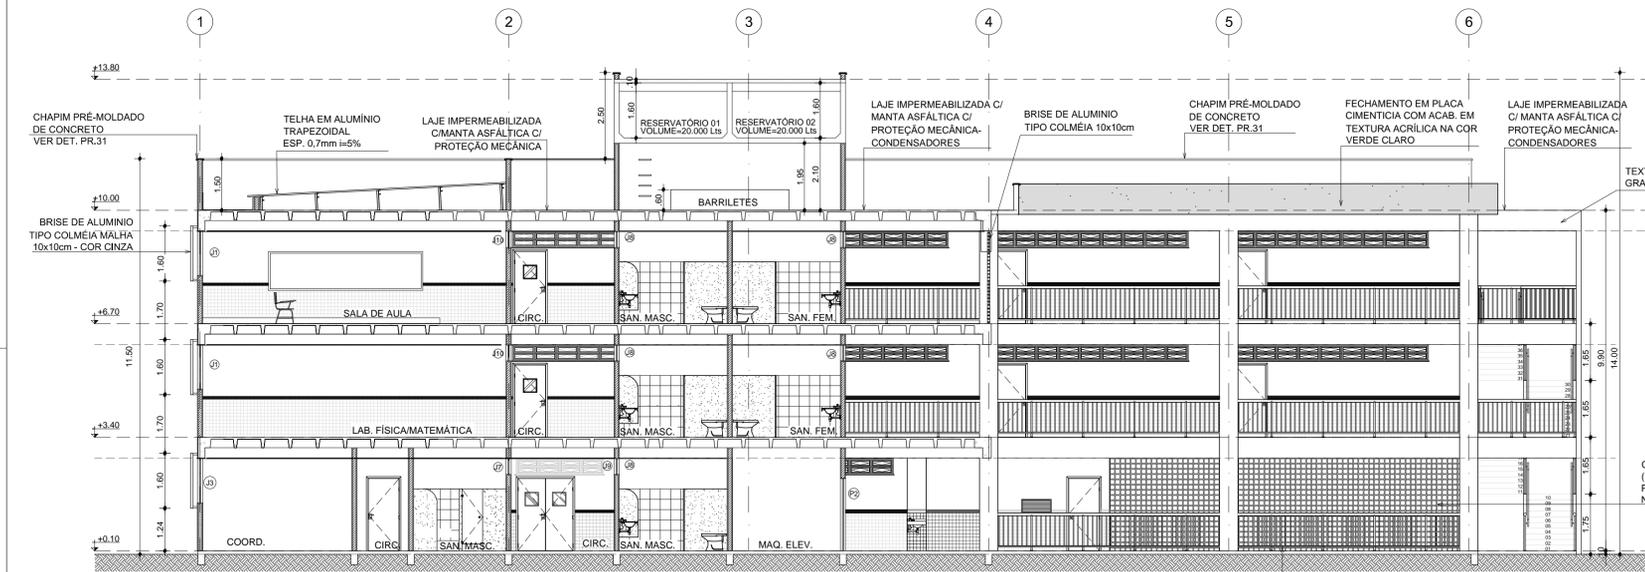


02 CORTE BB
ESCALA 1/100

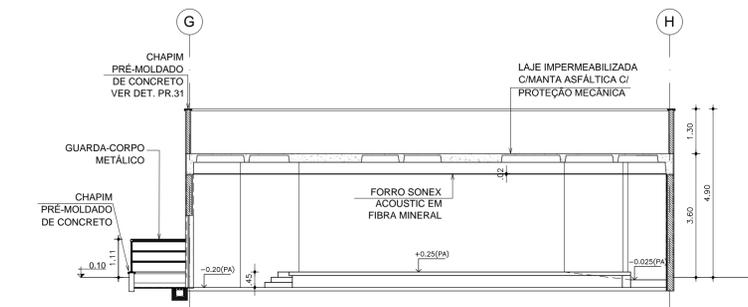

05 CORTE GG
ESCALA 1/100

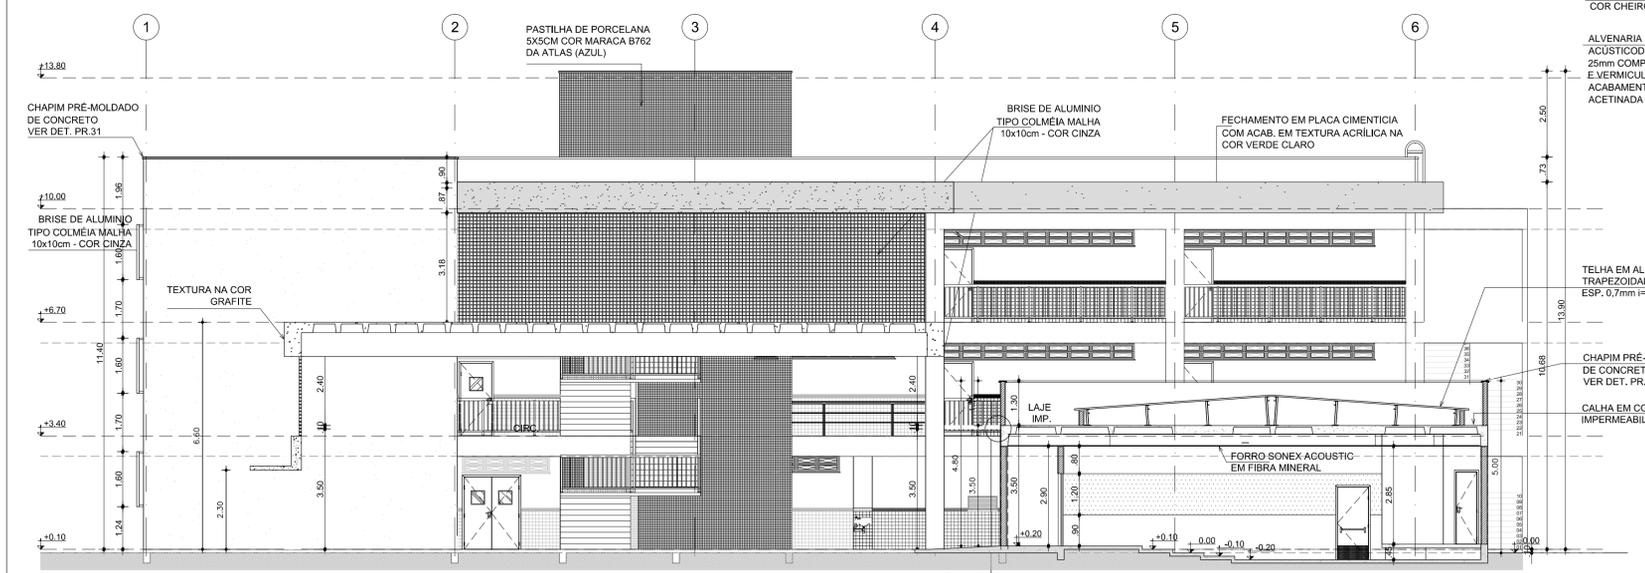

03 CORTE CC
ESCALA 1/100

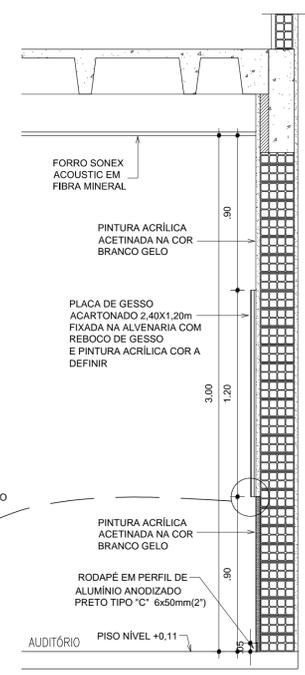

06 DET. PLACA DE GESSO - AUDITÓRIO
ESCALA 1/20

REVISÃO	ASSUNTO	REVISOR	DATA
01	ALTERAÇÃO DOS BANHEIROS ACESSÍVEIS BLOCO PEDAGÓGICO E DIMINUIÇÃO DE 1 ELEVAADOR	ANA PAULA	OUTUBRO/2023
00	EMIÇÃO INICIAL	ANA PAULA	MAIO 2023

PAGO	APROVO
PROPRIETÁRIO	
PROJETO	
CÁLCULO	
CONSTRUÇÃO	

SOP-CE
SUPERINTENDÊNCIA DE OBRAS PÚBLICAS

SECRETARIA DAS CIDADES
SOP - SUPERINTENDÊNCIA DE OBRAS PÚBLICAS

PROJETO: **ESCOLA DE ENSINO MÉDIO PADRÃO (TIPO II) - 12 SALAS (EEMI)**

INTERESSADO: **SEDEC - SECRETARIA DA EDUCAÇÃO**

ETAPA: **ARQUITETURA REVISÃO 09**

CONTEÚDO: **CORTES**

ESCALA: **1:100**

AUTOR: Alne Costero CAU: A49433-0

TELEFONE: --- EMAIL: alne.sales@sop.ce.gov.br

RESERVA DE PROPRIEDADE INTELECTUAL

A PROPRIEDADE INTELECTUAL DESTA OBRA É RESERVADA AO SEUS AUTORES DE ACORDO COM A LEGISLAÇÃO PERTINENTE. O USO DESTA OBRA SEM O CONSENTIMENTO DOS AUTORES É PROIBIDO. SERÃO CONSIDERADOS COMO APROPRIAÇÃO ILÍCITA E SERÃO APLICADAS AS LEIS QUE DEPENDEREM DITOS DIREITOS A TODOS OS EFEITOS.

DESENHO: ALINE

DATA: MAI 2017

VERSÃO: 09

ARQUIVO: 21412ARQ_PET_007_1216

ARQ 07 33