




01 CORTE DD
ESCALA 1/100

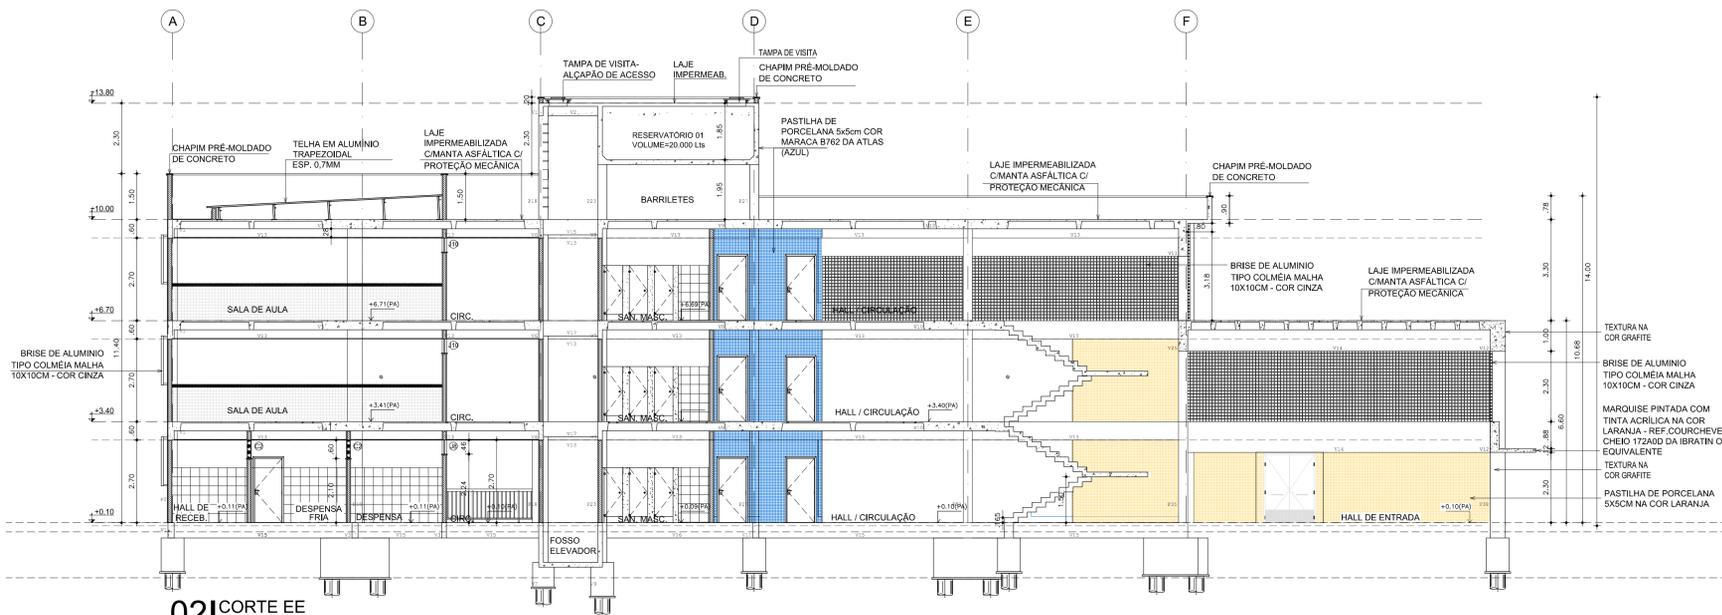


02 CORTE EE
ESCALA 1/100

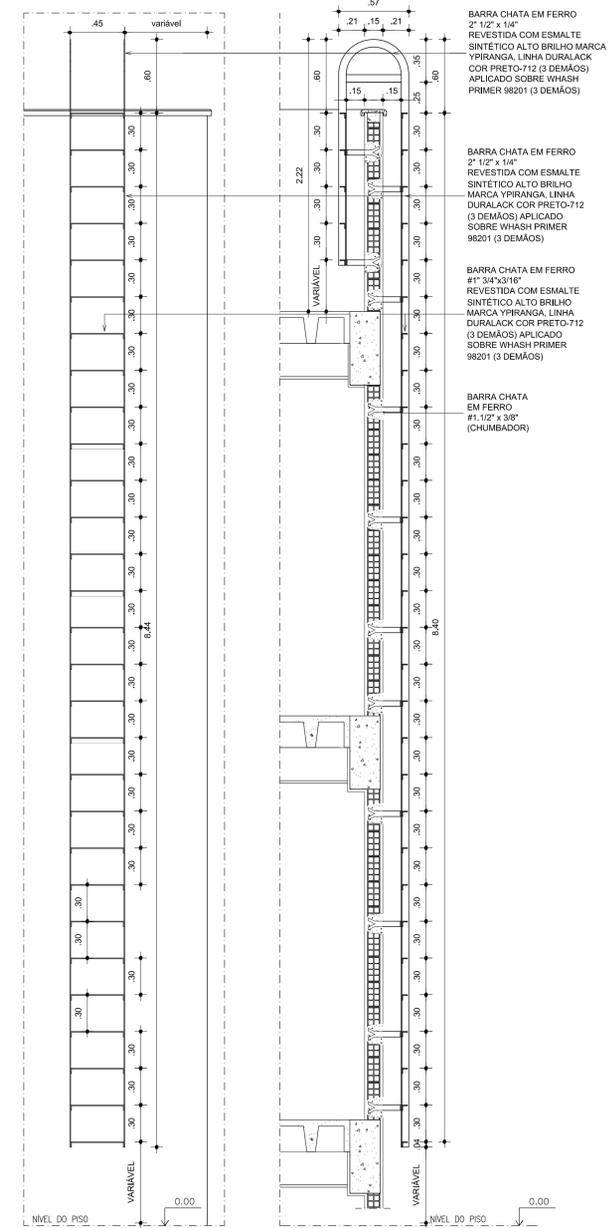


VISTA ESCADA TIPO 2
ESCALA 1/25
CORTE 01 ESCADA TIPO 2
ESCALA 1/25
06 DETALHES ESCADA TIPO 2 (Bloco Pedagógico)
ESCALA 1/25

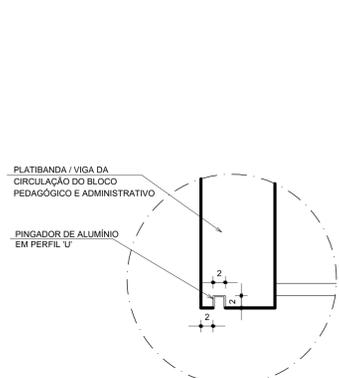

03 DETALHE PINGADOR
ESCALA 1/5

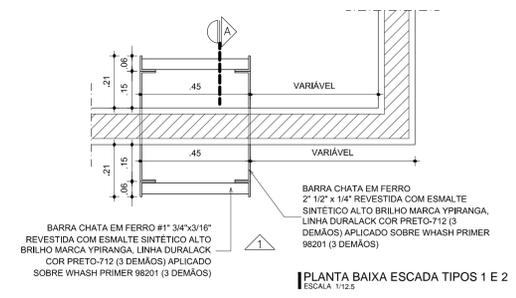

04 DET. ESCADAS DE MARINHEIRO TIPOS 1 E 2
ESCALA 1/12,5

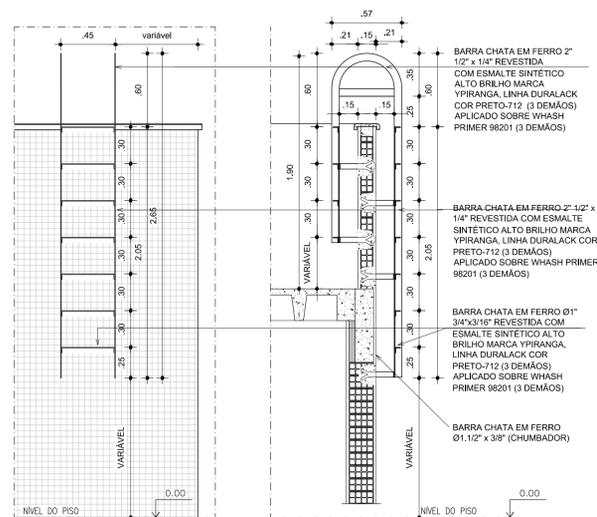

VISTA ESCADA TIPO 1
ESCALA 1/25
CORTE 01 ESCADA TIPO 1
ESCALA 1/25

05 DETALHES ESCADA TIPO 1 (Auditório)
ESCALA 1/25

01	ALTERAÇÃO DOS BANHEIROS ACESSÍVEIS BLOCO PEDAGÓGICO E DIMINUIÇÃO DE 1 ELEVADOR	ANA PAULA	OUTUBRO/2023
00	EMISSÃO INICIAL	ANA PAULA	MAIO 2023
REVISÃO	ASSUNTO	REVISOR	DATA

PAGO	APROVO
PROPRIETÁRIO	
PROJETO	
CÁLCULO	
CONSTRUÇÃO	

CONSELHO
SOP-CE
SUPERINTENDÊNCIA DE OBRAS PÚBLICAS
SECRETARIA DAS CIDADES
SOP - SUPERINTENDÊNCIA DE OBRAS PÚBLICAS

PROJETO:	ESCOLA DE ENSINO MÉDIO PADRÃO (TIPO II) - 12 SALAS (EEM)		
INTERESSADO:	ÁREA:	ARQUITETURA	REVISÃO 09
SEDUC - SECRETARIA DA EDUCAÇÃO	ETAPA:	EXECUTIVO	
ENDEREÇO:	CONTÉUDO:	CORTES:	ESCALA:
MUNICÍPIO:			1:100
AUTOR: Alina Cavêiro	CAU: 449433-0		
TELEFONE: ---	EMAIL: alina_savir@sop.ce.gov.br		
AUTOR: ---	CAU: ---		
TELEFONE: ---	EMAIL: ---		

RESERVA DE PROPRIEDADE INTELECTUAL
A PROPRIEDADE INTELECTUAL DESTA PROPOSTA É RESERVADA AO SEUS AUTORES DE ACORDO COM A LEGISLAÇÃO PERTINENTE. O USO DESTA PROPOSTA OU DE QUALQUER UM DE SEUS ELEMENTOS, QUE NÃO FORAM OS DETERMINADOS, SERÃO CONSIDERADOS COMO APROPRIAÇÃO E O USUÁRIO APLICARÁ AS LEIS QUE DEFENDEM OUTROS DIREITOS A TODOS OS EFEITOS.

DESENHO: ALINE
DATA: MAI 2017
VERSÃO: 09
ARQUIVO: 21412ARQ_P01_008_1216

ARQ 08 33