



**01** FACHADA 1  
ESCALA 1/100

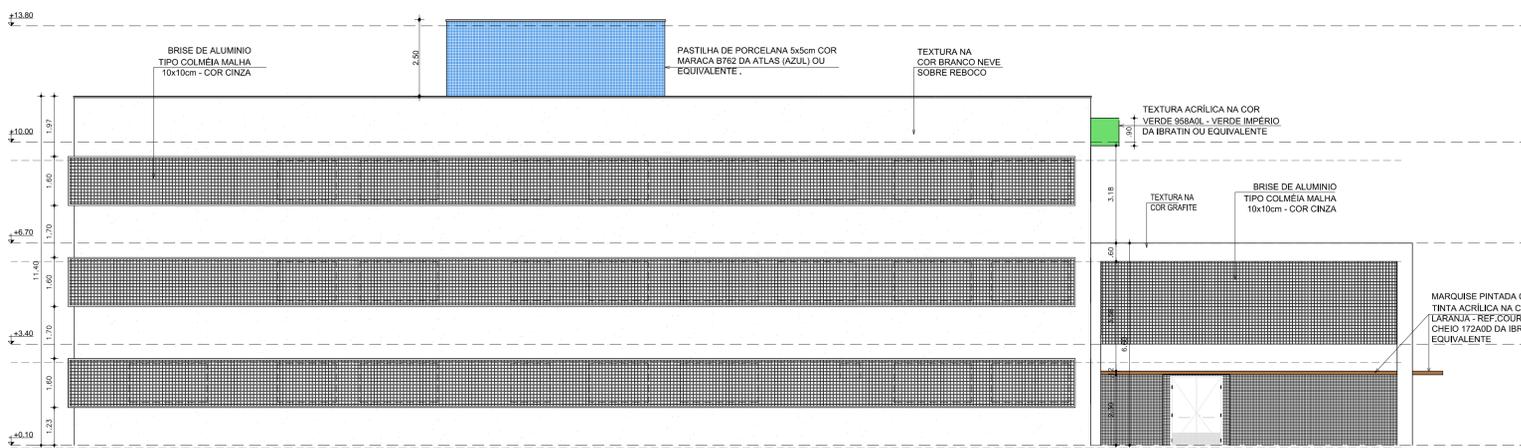



**02** FACHADA 2  
ESCALA 1/100

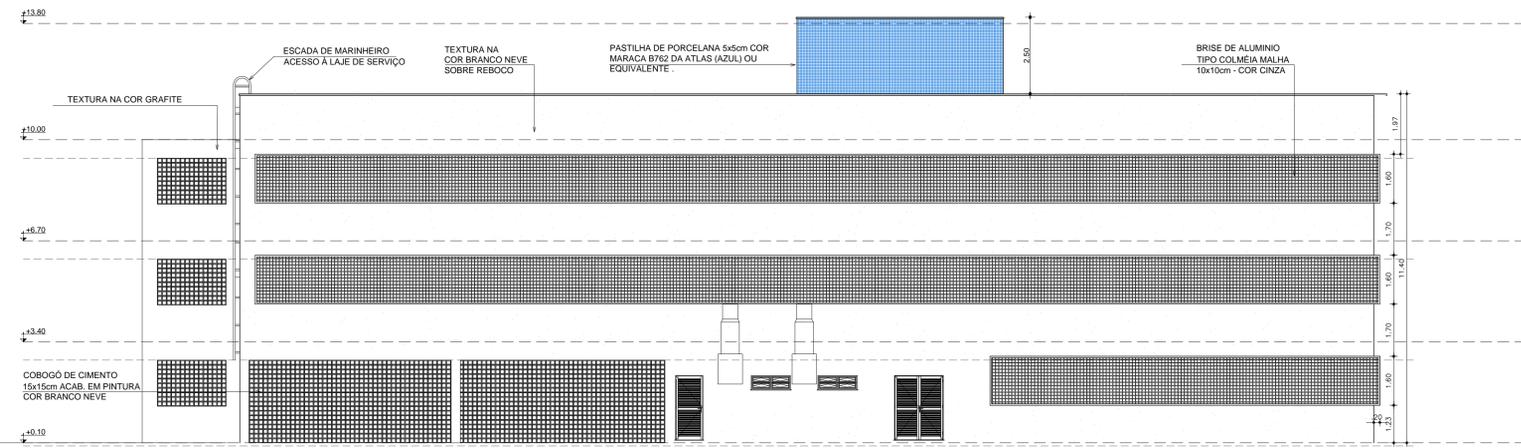

**03** FACHADA 3  
ESCALA 1/100



**04** FACHADA 4  
ESCALA 1/100

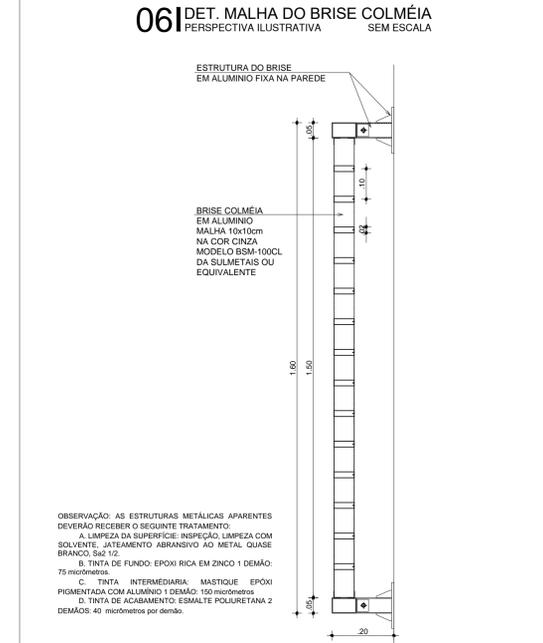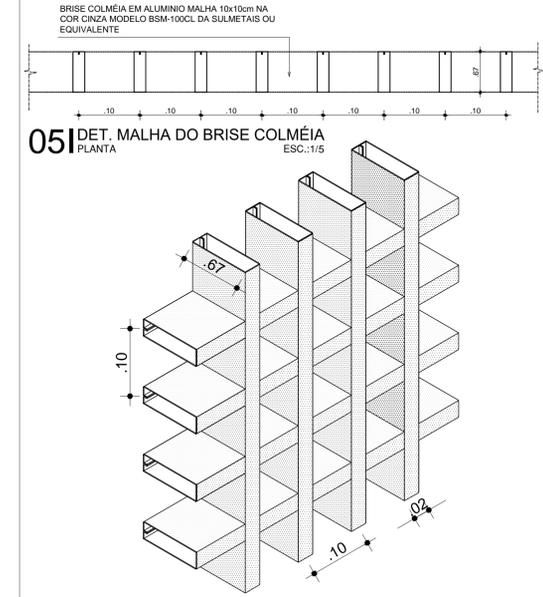

**071** DET. BRISE COLMÉIA - JANELAS  
CORTE TRANSVERSAL  
ESC. 1:1/10

OBSERVAÇÃO: AS ESTRUTURAS METÁLICAS APARENTES DEVERÃO RECEBER O SEGUINTE TRATAMENTO:  
 A. LIMPEZA DA SUPERFÍCIE: INSPEÇÃO, LIMPEZA COM SOLVENTE, ATEAMENTO ABRASIVO AO METAL, QUASE BRANCO, S&2 1/2.  
 B. TINTA DE FUNDO: EPOXI RICA EM ZINCO 1 DEMÃO: 75 micrometros.  
 C. TINTA INTERMEDIÁRIA: MASTIQUE EPOXI PIGMENTADA COM ALUMÍNIO 1 DEMÃO: 150 micrometros.  
 D. TINTA DE ACABAMENTO: ESMALTE POLIURETANO 2 DEMÃOS: 40 micrometros por demão.

01	ALTERAÇÃO DOS BANHEIROS ACESSÍVEIS BLOCO PEDAGÓGICO E DIMINUIÇÃO DE 1 ELEVADOR	ANA PAULA	OUTUBRO/2023
00	EMISSÃO ORIGINAL	ANA PAULA	MAIO 2023
REVISÃO	ASSUNTO	REVISOR	DATA

PAGO	APROVO
PROPRIETÁRIO	
PROJETO	
CÁLCULO	
CONSTRUÇÃO	

CONSELHO

**SOP-CE**  
SUPERINTENDÊNCIA DE OBRAS PÚBLICAS

SECRETARIA DAS CIDADES  
SOP - SUPERINTENDÊNCIA DE OBRAS PÚBLICAS

PROJETO:  
**ESCOLA DE ENSINO MÉDIO PADRÃO (TIPO II) - 12 SALAS (EEMI)**

INTERESSADO:	ÁREA:	ESCALA:
SEDUC - SECRETARIA DA EDUCAÇÃO	ARQUITETURA VERSÃO 09	1:100
ENDEREÇO:	ETAPA:	FACHADA 1
MUNICÍPIO:	EXECUTIVO:	FACHADA 2
AUTOR: Alne Cavaleiro	CONTÉUDO:	FACHADA 3
TELEFONE: ---	FACHADA 1	FACHADA 4
AUTOR: ---	FACHADA 2	DET. BRISES
TELEFONE: ---	FACHADA 3	INDICADA
	FACHADA 4	
	DET. BRISES	
	INDICADA	

RESERVA DE PROPRIEDADE INTELECTUAL

A PROPRIEDADE INTELECTUAL DESTA PROPOSTA É RESERVADA AD SEUS AUTORES DE ACORDO COM A LEGISLAÇÃO PERTINENTE. O USO DESTA PROPOSTA OU DE QUALQUER UM DE SEUS ELEMENTOS, QUE NÃO FORAM OS DETERMINADOS, SERÃO CONSIDERADOS COMO APROPRIAÇÃO ILÍCITA E SERÃO APLICADAS AS LEIS QUE DEFENDEM DITOS DIREITOS A TODOS OS EFEITOS.

DESENHO: ALINE  
DATA: MAI 2017  
REVISÃO: 09  
ARQUIVO: 21412ARQ\_PET\_009\_1216

**ARQ 09 33**