




01 DET. MEIO-FIO
ESCALA 1/5

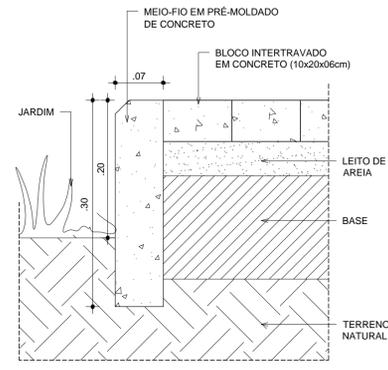


02 DET. MEIO-FIO-JARDIM
ESCALA 1/5

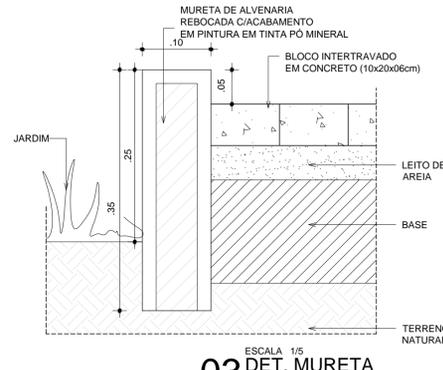


03 DET. MURETA
ESCALA 1/5

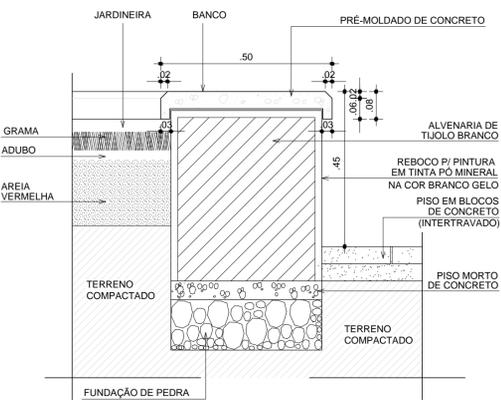


04 DET. JARDINEIRA BANCO
ESCALA 1/10

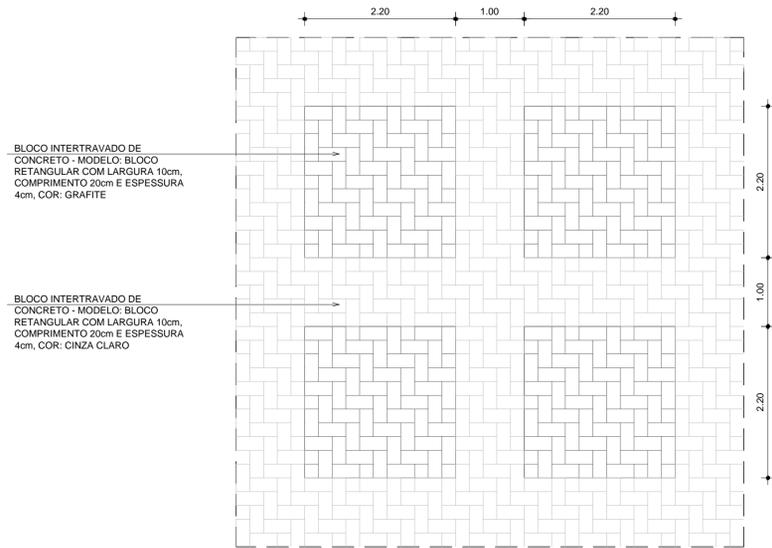


05 DET. GENÉRICO - PAGINAÇÃO INTERTRAVADO
ESCALA 1/50

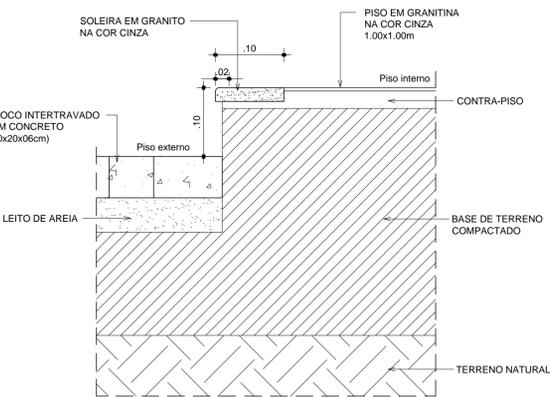


06 DET. SOLEIRA S1
ESCALA 1/5

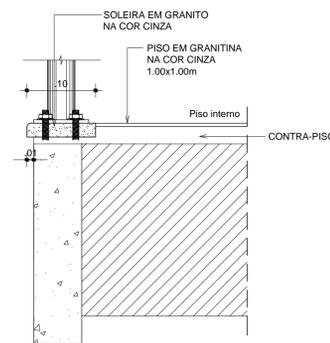


07 DET. SOLEIRA S2
ESCALA 1/5

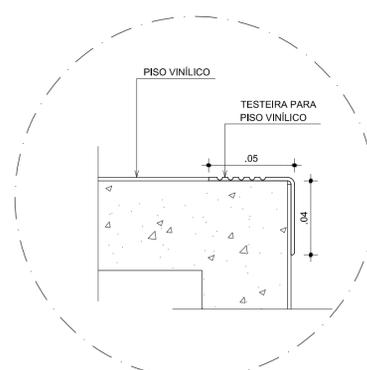


08 DET. SOLEIRA S7 (TESTEIRA)
ESCALA 1/2

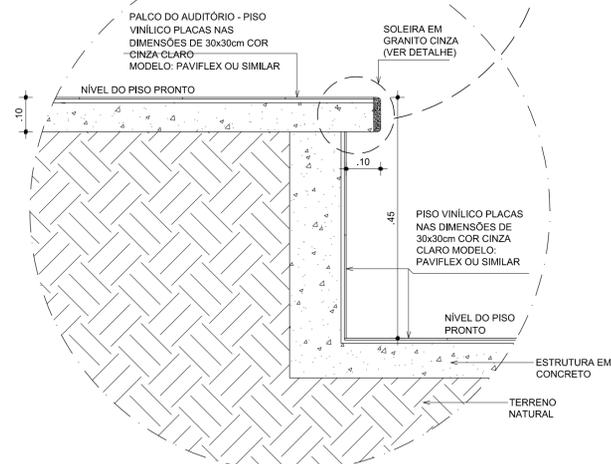

09 DET. SOLEIRA S8 (PALCO)
ESCALA 1/10

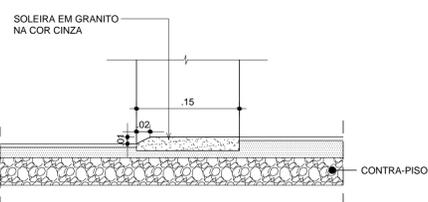


10 DET. SOLEIRA S3
ESCALA 1/5

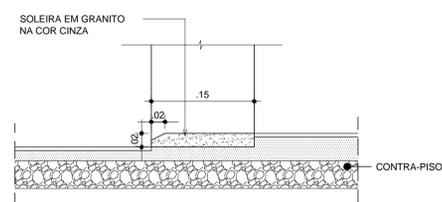


11 DET. SOLEIRA S4
ESCALA 1/5



12 DET. SOLEIRA S5
ESCALA 1/5

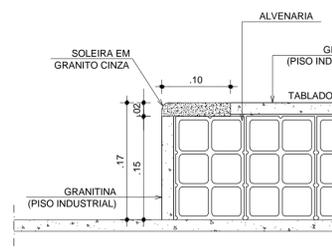

13 DET. SOLEIRA S6
ESCALA 1/5

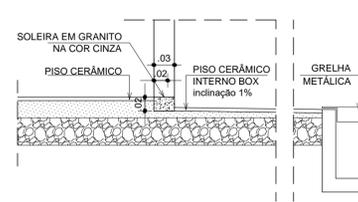

14 DET. SOLEIRA S9
ESCALA 1/5

LEGENDA:

- SOLEIRA EM GRANITO CINZA POLIDO
- INÍCIO DA PAGINAÇÃO DO PISO INDICAÇÃO DE SENTIDO
- GRANITO CINZA POLIDO (COM FAIXAS ANTI-DERRAPANTES) PARA ESCADA INTERNA.
- PISO DE GRANITINA POLIDA (PISO INDUSTRIAL) COR CINZA EM CIMENTO COMUM, (AREIA BRANCA E PEDRISCOS DE DOLOMITA MISTA) 12mm DE ESPESURA ACABADA, EM PLACAS DE 100x100cm, COM JUNTA PLÁSTICA NA COR CINZA
- CERÂMICA ESMALTADA 46x46cm PEI-4 COM TAXA DE ABSORÇÃO DE ÁGUA <math>$0,1\%$</math> COM MÍNIMO COEFICIENTE DE ATRITO =0,40, E MÍNIMA RESISTÊNCIA A MANCHAS=4, COR BRANCO GELO.
- PISO VINÍLICO PLACAS NAS DIMENSÕES DE 30x30cm, COR CINZA CLARO, MODELO: PAVIFLEX OUSIMILAR - PROTEGIDAS COM CANTONEIRAS, SOLEIRAS E RODAPÉS DO MESMO MATERIAL/PLACAS FABRICADAS A PARTIR DE UMA LIGA TERMOPLÁSTICA HOMOGÊNEA (POLÍMERO DE VINILA). A PAVIMENTAÇÃO DEVE SER EXECUTADA SOBRE CIMENTO LISO DESEMPENHADO, ALISADO E CONTÍNUO, OU SEJA, NÃO DIVIDIDO EM PAINÉIS.
- GRANITO CINZA SEM POLIMENTO, PEÇAS 50x50cm (ANTI-DERRAPANTE) - RAMPA.
- PISO DE GRANITINA POLIDA (PISO INDUSTRIAL) COR CINZA EM CIMENTO COMUM, (AREIA BRANCA E PEDRISCOS DE DOLOMITA MISTA) 12mm DE ESPESURA ACABADA, EM PLACAS DE 100x100cm, COM JUNTA PLÁSTICA NA COR CINZA E DEMARCAÇÃO E PINTURA À BASE DE RESINA ACRÍLICA NAS CORES BRANCA, LARANJA E VERDE.
- PINTURA COM SELADOR ACRÍLICO MARCA HIDRONORTH OU SIMILAR, COM POSTERIOR APLICAÇÃO DE RESINA ACRÍLICA INCOLOR MARCA HIDRONORTH OU SIMILAR NAS CORES BRANCA, LARANJA E VERDE (SEGUNDO PADRÃO OFICIAL) - LINHAS DE MARCAÇÃO BRANCAS, PARTE INTERNA PARA VÓLEI NA COR LARANJA REF AB 351 E PARA BASQUETE NA COR VERDE REF VERDE NILO AB 652.
- BLOCO INTERTRAVADO DE CONCRETO MODELO: BLOCO RETANGULAR COM LARGURA 10cm, COMPRIMENTO 20cm E ESPESURA 4cm, NA COR CINZA CLARO, ASSENTADO CONFORME PAGINAÇÃO NAS CORES CINZA CLARO E GRAFITE.
- JARDIM
- PISO EM CIMENTO ÁSPERO FCK 13 A 15 MPa.
- PISO TÁTIL DE ALERTA
- PISO TÁTIL DIRECIONAL

OBSERVAÇÕES:

- * TODAS AS SOLEIRAS DEVERÃO SER EM GRANITO POLIDO COR CINZA COM DIMENSÕES DE 2x15cm. EM TODAS AS PASSAGENS DE PORTAS, VER DETALHAMENTO DAS SOLEIRAS.
- * O PISO PODOTÁTIL DAS ÁREAS EM QUE HÁ BLOCOS INTERTRAVADOS EM CONCRETO, DEVERÁ SER PRÉ-FABRICADO EM CONCRETO 30x30cm COM SINALIZAÇÃO DE ALERTA OU DIRECIONAL, DE ACORDO COM A PAGINAÇÃO. NAS ÁREAS EM QUE TIVER O GRANILITO DEVERÁ SER PELÍCULA PODOTÁTIL 30x30cm.
- * AS PORTAS DO ALAMBRADO DEVERÃO TER LARGURA DE 80 OU 160cm NO MESMO PADRÃO DO ALAMBRADO, CONFORME DESENHO
- * SEGUIR O MESMO PADRÃO DE PAGINAÇÃO DE ASSENTAMENTO DOS BLOCOS INTERTRAVADOS EM CONCRETO 10x20 PARA TODAS AS CORES - "ESPINHA-DE-PEIXE".
- * FAZER ACABAMENTO COM FIADA CONTÍNUA NO ENCONTRO COM ALVENARIA

01	ALTERAÇÃO DOS BANHEIROS ACESSÍVEIS BLOCO PEDAGÓGICO E DIMINUIÇÃO DE 1 ELEVADOR	ANA PAULA	OUTUBRO/2023
00	EMISSION INICIAL	ANA PAULA	MAIO 2023
REVISÃO	ASSUNTO	REVISOR	DATA

PAGO	APROVO
	PROPRIETÁRIO
	PROJETO
	CÁLCULO
	CONSTRUÇÃO

CONSELHO

SOP-CE
SUPERINTENDÊNCIA DE OBRAS PÚBLICAS

GOVERNO DO ESTADO DO CEARÁ
Secretaria das Cidades

SECRETARIA DAS CIDADES SOP - SUPERINTENDÊNCIA DE OBRAS PÚBLICAS	
PROJETO: ESCOLA DE ENSINO MÉDIO PADRÃO (TIPO II) - 12 SALAS (EEMI)	
INTERESSADO: SECRETARIA DA EDUCAÇÃO	ÁREA: ARQUITETURA VERSÃO 09
ENDEREÇO: ---	ETAPA: EXECUTIVO
MUNICÍPIO: ---	CONTEÚDO: PAGINAÇÃO CANTEIRO
AUTOR: Aline Cordeiro	DET. DIMENSÕES JARDINEIRAS
EMAIL: aline.sates@sop.ce.gov.br	DET. JARDINEIRA BANCO
CAU: A49433-0	DET. MEIO-FIO
TELEFONE: ---	DET. MURETA JARDIM
AUTOR: ---	DET. GENÉRICO - PAGINAÇÃO DO PISO INTERTRAVADO
EMAIL: ---	ESCALA:
TELEFONE: ---	1:125
RESERVA DE PROPRIEDADE INTELECTUAL	DET. DIMENSÕES JARDINEIRAS
DESENHO: ALINE	1:100
DATA: NOV 2014	DET. MEIO-FIO
VERSÃO: 09	1:5
ARQUIVO: 21412ARQ_PET_010_1216	DET. MURETA JARDIM
	1:50

ARQ
12 33