



01 PAGINAÇÃO PAV. TÉRREO
ESCALA 1/125



02 PAGINAÇÃO 1º PAV.
ESCALA 1/125




03 PAGINAÇÃO 2º PAV.
ESCALA 1/125


VER DETALHE 01 - PR. 13

LEGENDA:

- 1 - FORRO DE GESSO ACARTONADO COM ESPESURA 15MM TIPO FGE COM ACABAMENTO EM PINTURA COM PVA LÁTEX NA COR BRANCO NEVE (CORAL, SUVINIL OU EQUIVALENTE).
- 2 - PLACAS ACÚSTICAS EM FIBRA MINERAL INCOMBUSTÍVEL COM ACABAMENTO NA COR BRANCA, MODELO: SONEX ACÚSTIC-LINHA FINETTA, NAS DIMENSÕES 0,625x0,625m OU EQUIVALENTE.
- 3 - LAJE EMASSADA E PINTADA COM LÁTEX PVA BRANCO NEVE CORAL OU EQUIVALENTE, (QUANDO DA UTILIZAÇÃO DE FORMAS PLÁSTICAS NA ESTRUTURA DE CONCRETO, PODERÁ SER USADO APENAS REBOCO DE GESSO PARA ACABAMENTO E A MESMA PINTURA LÁTEX).
- INÍCIO DA PAGINAÇÃO

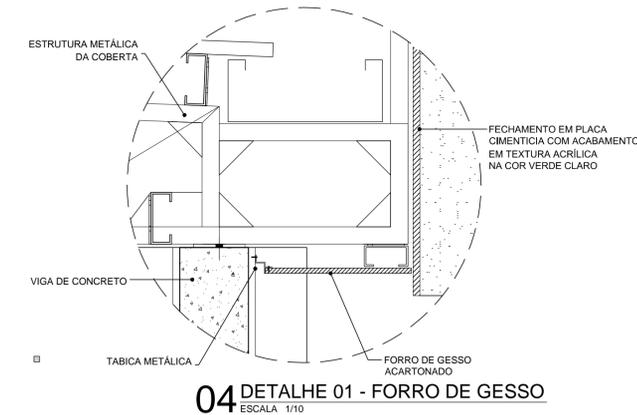

04 DETALHE 01 - FORRO DE GESSO
ESCALA 1/10

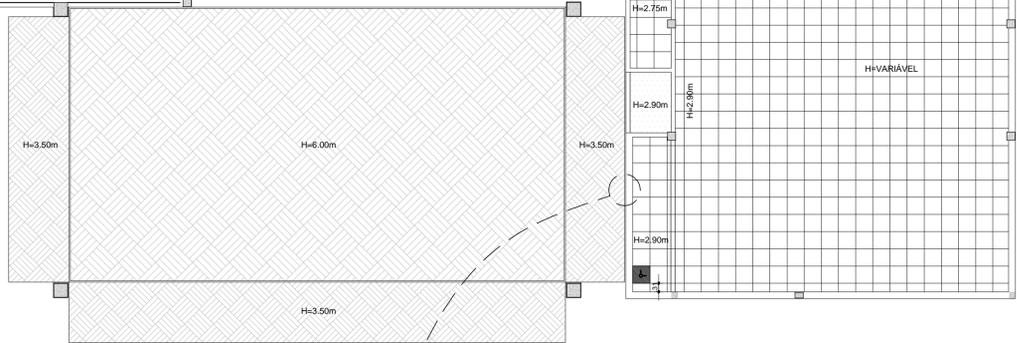

05 DETALHE 02
ESCALA 1/10

01	ALTERAÇÃO DOS BANHEIROS ACESSÍVEIS BLOCO PEDAGÓGICO E DIMINUIÇÃO DE 1 ELEVADOR	ANA PAULA	OUTUBRO/2023
00	EMIÇÃO INICIAL	ANA PAULA	MAIO/2023
REVISÃO	ASSUNTO	REVISOR	DATA

PAGO	APROVO
	PROPRIETÁRIO
	PROJETO
	CÁLCULO
	CONSTRUÇÃO

CONSELHO	
<p>SOP-CE SUPERINTENDÊNCIA DE OBRAS PÚBLICAS</p>	
<p>SECRETARIA DAS CIDADES SOP - SUPERINTENDÊNCIA DE OBRAS PÚBLICAS</p>	
<p>PROJETO: ESCOLA DE ENSINO MÉDIO PADRÃO (TIPO II) - 12 SALAS (EEMI)</p>	
INTERESSADO:	ÁREA:
SEBUC - SECRETARIA DA EDUCAÇÃO	ARQUITETURA VERSÃO 09
ENDEREÇO:	ETAPA:
---	EXECUTIVO
MUNICÍPIO:	CONTEÚDO:
---	PAGINAÇÃO FORRO TÉRREO
AUTOR: Aline Costero	PAGINAÇÃO FORRO 1º PAV.
TELEFONE: 3487.884	PAGINAÇÃO FORRO 2º PAV.
AUTOR: ---	---
TELEFONE: ---	---

RESERVA DE PROPRIEDADE INTELECTUAL

A PROPRIEDADE INTELECTUAL DESTA OBRA É RESERVADA AO SEUS AUTORES, DE ACORDO COM A LEGISLAÇÃO PERTINENTE. O USO DESTA OBRA POR QUALQUER UM DE SEUS ELEMENTOS, QUE NÃO FORAM OS DETERMINADOS, SERÃO CONSIDERADOS COMO APROPRIAÇÃO ILÍCITA E SERÃO APLICADAS AS LEIS QUE DEFENDEM DITOS DIREITOS A TODOS OS EFEITOS.

DESENHO: ALINE

DATA: MAR 2017

VERSÃO: 09

ARQUIVO: 21412ARQ_PET_013_1216

ARQ
13 33