



01 DET. VESTIÁRIOS  
ESCALA 1/25

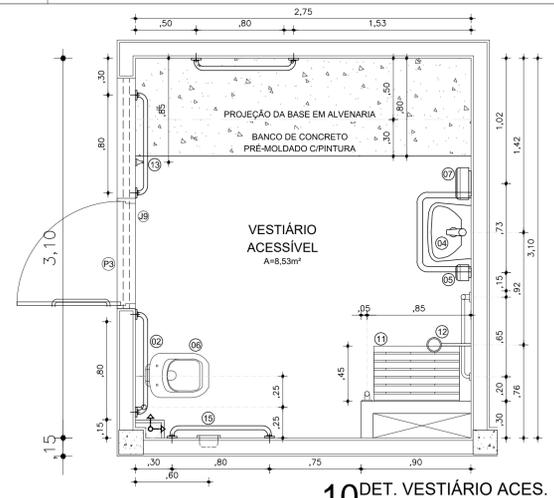

10 DET. VESTIÁRIO ACES.  
ESCALA 1/25

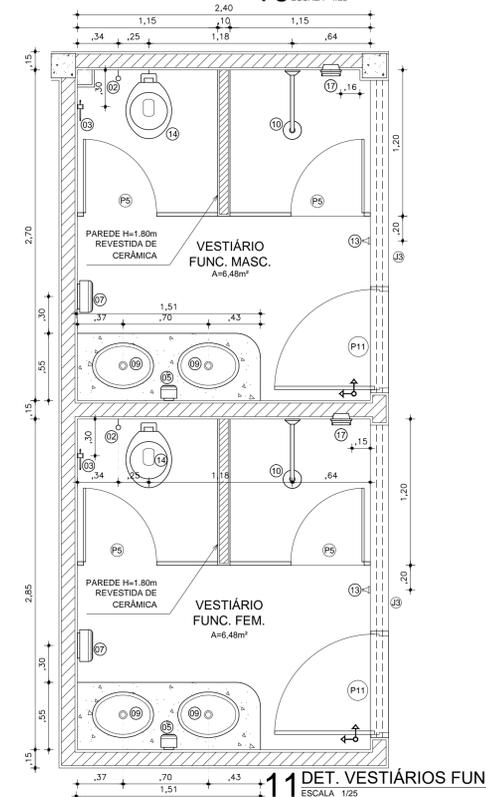


11 DET. VESTIÁRIOS FUNC.  
ESCALA 1/25

**LEGENDA DE LOUÇAS E ACESSÓRIOS**


01 BACIA COM CUBA ACOPLADA, MARCA DECA, RAVENA REF: CP-929, OU MARCA CELITE, AZALEA REF.: 91351, OU MARCA INCEPA, IBIZA REF.: 15353	09 CUBA DE EMBUTIR UNIVERSAL OVAL, COR BRANCO GELO, MARCA DECA, REF.: L 59, OU MARCA CELITE, REF.:76117, OU MARCA INCEPA, REF.:76117
02 DUCHA ACTIVA CROMADA REF.: 1984 C35 LINHA ASPEN OU EQUIVALENTE COM REGISTRO, GATILHO E PRESILHA PARA FIXAÇÃO NA PAREDE, FAB: DECA	10 CHUVEIRO, MARCA DECA, TRADICIONAL REF.: 1995 C CT, OU MARCA DODOL, CHUVEIRO CLASSICO, REF.: 0018406, OU MARCA FABRIMAR, CHUVEIRO JOLIE, REF.: 1994
03 PAPELEIRA UNIVERSAL, MARCA DECA, LINHA BELLE EPOQUE LIGHT, REF.: 2020 C51, OU MARCA DODOL, ACESSÓRIOS SINGLE PAPELEIRA, REF.: 0015636, OU MARCA FABRIMAR, REF.: 5450-UN.	11 BANCO ARTICULÁVEL PARA BANHO, DECA OU EQUIVALENTE
04 LAVATÓRIO C/ COLUNA SUSPENSÃO, COR BRANCO GELO, MARCA DECA, L 81 + CS 1, OU MARCA CELITE, STYLUS EXCELLENCE, REF.:54005 E REF.:56202, OU MARCA INCEPA, ERUS, REF.:19202 E REF.:19004 (SANT. ACESSÍVEIS)	12 CHUVEIRO LINHA CERÁ REF.: 1990 GER FAB: FABRIMAR COM VÁLVULA PARA CHUVEIRO DECATMATIC REF.: 26700
05 SABONETEIRA EM ABS COM RESERVATÓRIO, MARCA JSN, REF.: JS, OU MARCA COLUMBUS, REF.: SC4001, OU MARCA HI-SET, REF.: HS 3109;	13 DODOL, MARCA DECA, LINHA BELLE EPOQUE LIGHT, REF.:2020 C51, OU MARCA CELITE, AZALEA REF.: 91303, OU MARCA INCEPA, IBIZA, REF.: 15303
06 BACIA CONVENCIONAL S/ ABERTURA FRONTAL, DA DECA, CONFORTO REF-510, OU DA CELITE, CONFORTI, BACIA ACESSO CONFORT S/ ABERTURA FRONTAL, REF.:31310, OU DA INCEPA, BACIA CONVENCIONAL LINHA ACESSO S/ ABERTURA FRONTAL, REF.:31310	14 BACIA CONVENCIONAL, MARCA DECA, RAVENA REF: P-9, OU MARCA CELITE, AZALEA REF.: 91303, OU MARCA INCEPA, IBIZA, REF.: 15303
07 SUPORTE PARA PAREL EM ABS, MARCA JSN, REF.: N15 - N15B - OU MARCA COLUMBUS, P11000 COLUMBUS PT, OU MARCA HI-SET, REF.: HS 3036;	15 PAPELEIRA DE LOUÇA DE EMBUTIR BRANCA DECA REF.: A480 OU EQUIVALENTE
08 MICTÓRIO DE LOUÇA BRANCO, MARCA DECA, REF.: M712 COM VÁLVULA DE MICTÓRIO LINHA DECATMATIC OU MARCA CELITE, MICTÓRIO CONVENCIONAL, REF.: 08280, OU MARCA INCEPA, MICTÓRIO ANTIVANDALISMO, REF.: 42282.	16 LAVATÓRIO DE CANTO SUSPENSO CELITE REF:04013 COR BRANCO OU EQUIVALENTE C/NEA COLUNA - SIFÃO PROTEGIDO.
	17 SABONETEIRA DE LOUÇA BRANCA 15x15cm SEM ALÇA DECA OU EQUIVALENTE

**OBSERVAÇÕES GERAIS**


- \* ASSENTOS SANITÁRIOS NA COR BRANCO CELITE OU EQUIVALENTE.
- \* ASSENTO VOGUE PLUS LINHA CONFORTO POLICLASS (PARA WCS ACESSÍVEIS)
- \* ESPELHO DE VIDRO 4mm, PRESO EM MOLDBLA DE INOX, FIXADOS ACIMA DAS BANCADAS DOS WCS MASCULINO E FEMININO, COM ALTURA DE 85cm. NOS WCS ACESSÍVEIS, OS MESMOS, DEVERÃO SER PENDURADOS NA PAREDE COM INCLINAÇÃO DE 10°, COM ALTURA MÁXIMA DE 0,90cm CONFORME NORMA DA ABNT 9050.
- \* AS DIVISÓRIAS DOS CHUVEIROS DEVERÃO SER DE GRANITO 30mm NA COR CINZA ANDORINHA COM ALTURA DE 1,80m
- \* NOS WCS ACESSÍVEIS USAR BARRA DE APOIO EM TUBO DE AÇO INOX Ø4cm FIXADAS COM FLANGE COM 04 PARAFUSOS NA PAREDE, COM h=75cm. INSTALAR TODOS OS ACESSÓRIOS DE ACORDO COM AS NORMAS DA ABNT NBR 9050.
- \* NO VESTIÁRIO ACESSÍVEL DEVE EXISTIR UM BANCO DE 2,75x0,80m PARA TROCA DE ROUPA E PRÓXIMO A ESTE, CABIDES QUE DEVEM SER INSTALADOS COM ALTURA ENTRE 0,80 E 1,20m.
- \* TODAS AS LOUÇAS E ACESSÓRIOS DO WC ACESSÍVEL DEVERÃO OBEDECER AS INSTALAÇÕES ESPECIFICADAS PELAS NORMAS DA ABNT NBR 9050.
- \* NAS PORTAS DOS BOXES DEVERÃO EM MADEIRA COMPOSTA 30mm TIPO PAINEL - REVESTIDA EM LAMINADO TEXTURIZADO NA COR BRANCO NEVE, SUSPENSÃO 20cm DO PISO ACABADO, AS MESMAS DEVERÃO TER FECHADURA COM TARETA TIPO "LURE-OCUPADO".
- \* AS DIVISÓRIAS DOS BOXES DEVERÃO SER EM GRANITO 30mm NA COR CINZA ANDORINHA COM ALTURA DE 1,80m, ENGASTADA 2cm VERTICALMENTE NAS ALVENARIAS E HORIZONTALMENTE NO PISO 1cm, COM POLIMENTO EM TODAS AS FACES EXPOSTAS.
- \* UTILIZAR CONJUNTO DE GRELHA EM ALUMÍNIO POLIDO / CAIXA COLETOIRA 96x14cm NOS BOXES DOS CHUVEIROS
- \* TODAS AS BANCADAS SERÃO DE GRANITO CINZA ANDORINHA e=2cm.

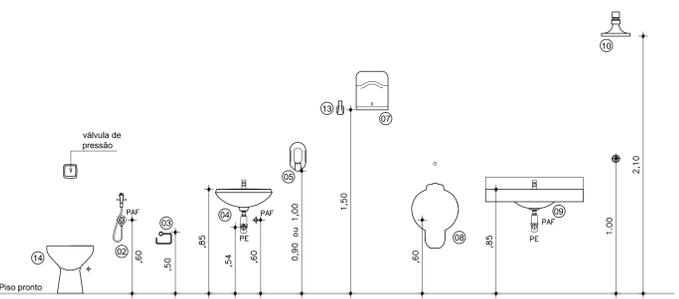


02 Gabarito (Alturas)  
ESC.: 1/25

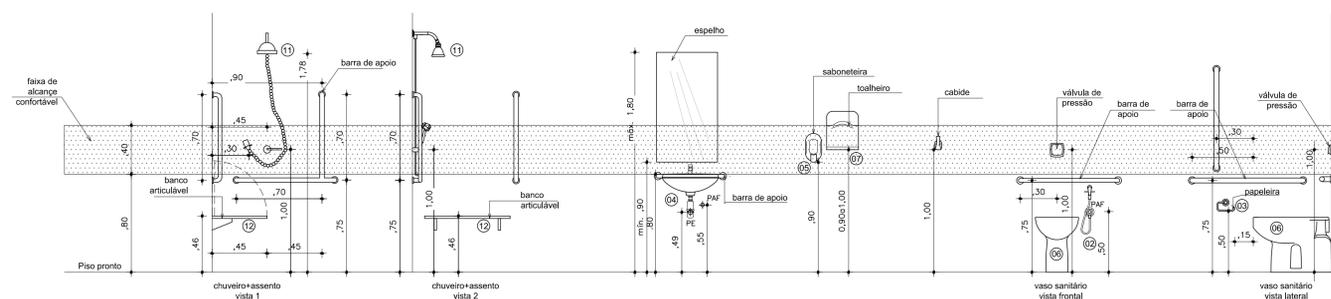


03 Gabarito Acessível (Alturas)  
ESC.: 1/25

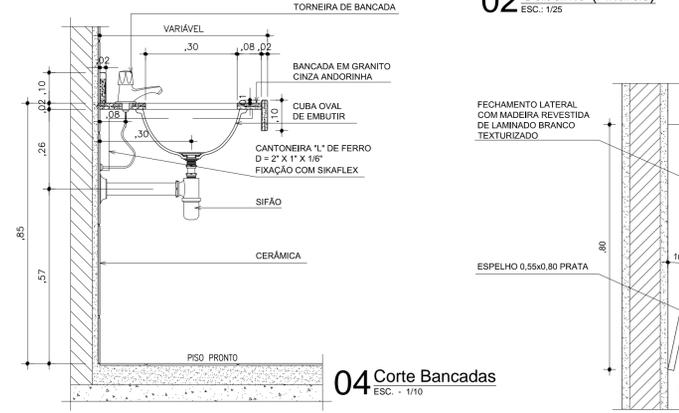


04 Corte Bancadas  
ESC.: 1/10

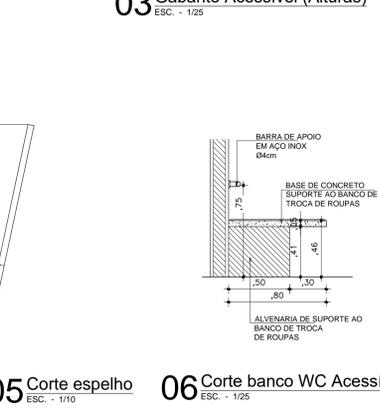


05 Corte espelho  
ESC.: 1/10

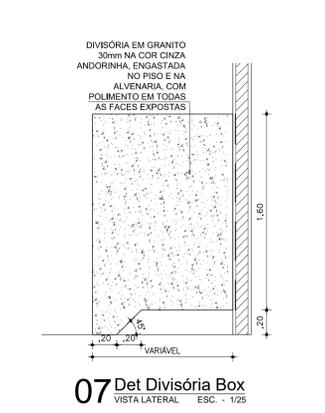

06 Corte banco WC Acessível  
ESC.: 1/25

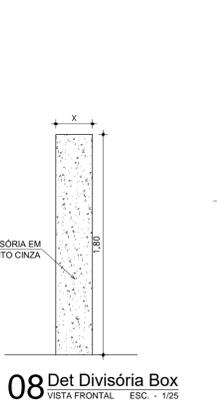

07 Det Divisória Box  
VISTA LATERAL ESC.: 1/25

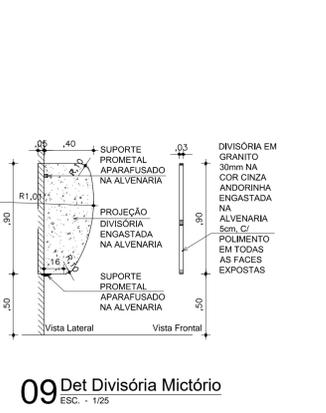

08 Det Divisória Box  
VISTA FRONTAL ESC.: 1/25

01	ALTERAÇÃO DOS BANHEIROS ACESSÍVEIS BLOCO PEDAGÓGICO E DIMINUIÇÃO DE 1 ELEVADOR	ANA PAULA	OUTUBRO/2023
00	EMISSÃO INICIAL	ANA PAULA	MAIO 2023
REVISÃO	ASSUNTO	REVISOR	DATA
PAGO	APROVO	PROPRIETÁRIO	
		PROJETO	
		CÁLCULO	
		CONSTRUÇÃO	
<b>CONSELHO</b>			
<b>SOP-CE</b> SUPERINTENDÊNCIA DE OBRAS PÚBLICAS			
SECRETARIA DAS CIDADES SOP - SUPERINTENDÊNCIA DE OBRAS PÚBLICAS			
PROJETO: <b>ESCOLA DE ENSINO MÉDIO PADRÃO (TIPO II) - 12 SALAS (EEMI)</b>			
INTERESSADO:	ÁREA:	ETAPA:	ESCALA:
SEDUC - SECRETARIA DA EDUCAÇÃO	ARQUITETURA VERSÃO 09		1:25
ENDEREÇO:	DET. VESTIÁRIOS ACESSÍVEIS		1:25
	DET. VESTIÁRIOS FUNCIONÁRIOS		1:25
MUNICÍPIO:	DETALHES GERAIS		INDICADA
AUTOR: Aline Cordeiro	CAU: A49433-0		
TELEFONE: ---	EMAIL: aline.salles@sop.ce.gov.br		
AUTOR: ---	CAU: ---		
TELEFONE: ---	EMAIL: ---		
RESERVA DE PROPRIEDADE INTELECTUAL			
A PROPRIEDADE INTELECTUAL DESTA PROPOSTA É RESERVADA AD SEUS AUTORES DE ACORDO COM A LEGISLAÇÃO PERTINENTE. QUISER REPRODUZIR O PROJETO OU DE QUALQUER LEM DE SEUS ELEMENTOS, QUE NÃO FORAM OS DETERMINADOS, SERÃO CONSIDERADOS COMO APROPRIAÇÃO ILÍCITA E SERÃO APLICADAS AS LEIS QUE DEFENDEM DITOS DIREITOS A TODOS OS EFEITOS.			
DESENHO:	ALINE	ARQ	17 33
DATA:	NOV 2014		
VERSÃO:	09		
ARQUIVO:	21412ARQ_P01_017_1216		