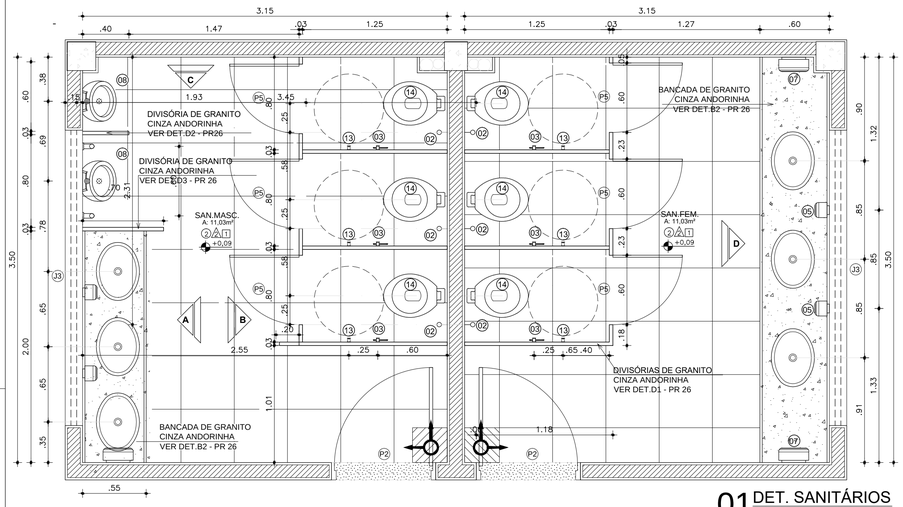

01 DET. SANITÁRIOS
PLANTA BAIXA ESCALA 1/25

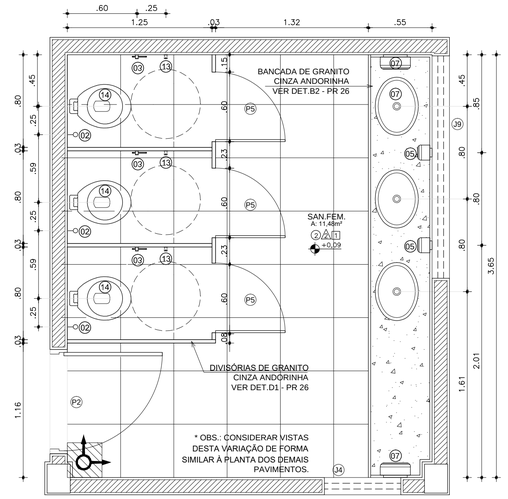

01a DET. SANITÁRIOS
PLANTA SAN.FEM.(PAV.TÉRREO) ESCALA 1/25

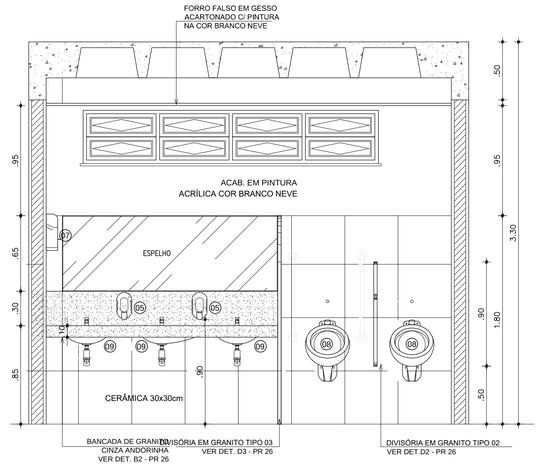

02 DET. SANITÁRIOS
VISTA A ESCALA 1/25

QUADRO DE ESPECIFICAÇÕES

PISO

1. PISO DE GRANITINA POLIDA (PISO INDUSTRIAL) COR CINZA EM CIMENTO COMUM, (AREIA BRANCA E PEDRISCOS DE DOLOMITA MISTA) 12MM DE ESPESSURA ACABADA, EM PLACAS DE 100X100CM, COM JUNTA PLÁSTICA NA COR CINZA.

2. CERÂMICA ESMALTADA 46X46CM PEI-4 COM TAXA DE ABSORÇÃO DE ÁGUA<0,1% COM MÍNIMO COEFICIENTE DE ATRITO =0,40, E MÍNIMA RESISTÊNCIA A MANCHAS=4. COR BRANCO GELO.

3. PISO VINÍLICO EM PLACAS, DIMENSÕES DE 30X30CM, COR CINZA CLARO, MODELO: PAVIFLEX OU EQUIVALENTE COM ACABAMENTO EM TESEIRA PARA PISO VINÍLICO 7,5CM (NOS LOCAIS COM DESNÍVEL).

4. GRANITO CINZA POLIDO, PEÇAS 50X50CM (ESCADA DO BLOCO PEDAGÓGICO); NA RAMPA EXTERNA DO AUDITÓRIO UTILIZAR O GRANITO CINZA SEM POLIMENTO - ANTI-DERRAPANTE.

5. BLOCO INTERTRAVADO DE CONCRETO - MODELO: BLOCO RETANGULAR COM LARGURA 10CM, COMPRIMENTO 20CM E ESPESSURA 4CM, CORES E ASSENTAMENTO CONFORME PAGINAÇÃO.

6. BLOCO INTERTRAVADO DE CONCRETO MODELO: BLOCO RETANGULAR COM LARGURA 10CM, COMPRIMENTO 20CM E ESPESSURA 6CM,CORES E ASSENTAMENTO CONFORME PAGINAÇÃO.

7. PISO EM CIMENTADO ÁSPERO FCK 13 A 15 MPA. (ESCADAS E RAMPAS DA ÁREA EXTERNA - CONFORME IMPLANTAÇÃO ESPECÍFICA).

8. PISO DA QUADRA EM GRANITINA POLIDA (PISO INDUSTRIAL) COR CINZA EM CIMENTO COMUM, (AREIA BRANCA E PEDRISCOS DE DOLOMITA MISTA) 17MM DE ESPESSURA ACABADA, EM PLACAS DE 1.00X1.00M COM JUNTA PLÁSTICA NA COR CINZA E DEMARCAÇÃO E PINTURA À BASE DE RESINA ACRÍLICA NAS CORES BRANCO, LARANJA REF.: AB 351 (CORAL) E VERDE NILO REF.: AB 652 (CORAL) OU EQUIVALENTE.

TETO

1. FORRO DE GESSO ACARTONADO COM ESPESSURA15MM, TIPO RQE COM ACABAMENTO EM PINTURA PVA LÁTEX NA COR BRANCO NEVE (CORAL, SUVINIL OU EQUIVALENTE).

2. PLACAS ACÚSTICAS EM FIBRA MINERAL INCOMBUSTÍVEL COM ACABAMENTO NA COR BRANCO; MODELO: SONEX ACOUSTIC - LINHA FINETTA, NAS DIMENSÕES 0,625X0,625M OU EQUIVALENTE.

3. LAJE EMASSADA E PINTADA COM LÁTEX PVA BRANCO NEVE CORAL OU EQUIVALENTE. (QUANDO DA UTILIZAÇÃO DE FORMAS PLÁSTICAS NA ESTRUTURA DE CONCRETO, PODERÁ SER USADO APENAS REBOCO DE GESSO PARA ACABAMENTO E A MESMA PINTURA LÁTEX).

4. COBERTA METÁLICA APARENTE E TELHA EM PERFIL TRAPEZOIDAL L-33, PLANAS E COM RECURSO TÉCNICO DE MULTIDOBRA (CURVAS), EM AÇO GALVALUME AZ-150 CONFORME NORMA ABNT 14514, ESPESSURA 0,65MM E PRÉ-PINTADO EM LINHA CONTÍNUA DE BOBINAS (SISTEMA "COIL COATING"), REVESTIMENTO PERFILOR KYNAR 2915 COM CAMADA DUPLA EPÓXI ANTI-CORROSIVO/POLIÉSTER ACETINADO 30% COR EXTERNA E INTERNA CINZA CLARO (GELO) RAL 7035 (FABRICANTE ARCELORMITTAL-PERFILOR OU EQUIVALENTE) (QUADRA POLIESPORTIVA).

PAREDE

1. PINTURA ACRÍLICA COR BRANCO NEVE, CORAL OU EQUIVALENTE.

2. CERÂMICA 46X46CM COM TAXA DE ABSORÇÃO DE ÁGUA <0,1% E MÍNIMA RESISTÊNCIA A MANCHAS=3. ATÉ 1,80M DO PISO ACABADO, COM REJUNTE QUARTZOLIT OU EQUIVALENTE NA COR BRANCO GELO COM PINTURA ACRÍLICA COR BRANCO NEVE ACIMA.

3. CERÂMICA 10X10CM REF.: BRANCO GLACIAL - OB5233 (ATLAS OU EQUIVALENTE) ATÉ 1.10M E 1 FILEIRA EM CERÂMICA 10X10CM REF.: MANACÁ - OB5257 (ATLAS OU EQUIVALENTE) , TOTALIZANDO 12 FILEIRAS DE CERÂMICA (ATÉ ALTURA DE 1,20M DO PISO ACABADO) E REJUNTE NA COR CINZA-PLATINA QUARTZOLIT OU EQUIVALENTE; E PINTURA ACRÍLICA NA COR BRANCO NEVE ACIMA. NAS PAREDES EXTERNAS DO BLOCO DOS VESTIÁRIOS, REVESTIR DE CERÂMICA BRANCA ATÉ O TETO, MANTENDO A FAIXA AZUL NAS MEDIDAS INDICADAS.

4. REBOCO ACÚSTICO DE ESPESSURA 25MM (CIMENTO E VERMICULITA NO TRAÇO 1:3) ATÉ O FORRO. ACABAMENTO EM PINTURA ACRÍLICA ACETINADA NA COR BRANCO GELO ATÉ 0,90M DO PISO DE NÍVEL +0,11M DO AUDITÓRIO E ACIMA DA PLACA DE GESSO ACARTONADO 2,40X1,20M FIXADA NA ALVENARIA COM PINTURA ACRÍLICA COR "CHEIRO-VERDE" REF. FO-610, CORAL OU PADRÃO EQUIVALENTE.

5. TEXTURA ACRÍLICA SOBRE REBOCO, NA COR BRANCO NEVE, CORAL OU EQUIVALENTE.

6. PASTILHA DE PORCELANA 5X5CM COR MARACA B762 DA ATLAS (AZUL) OU EQUIVALENTE COM REJUNTE NA COR CINZA-PLATINA QUARTZOLIT OU EQUIVALENTE, ATÉ 1,80M DO PISO ACABADO .

7. PASTILHA DE PORCELANA 5X5CM COR VIZEU M12228 (LARANJA) DA ATLAS OU EQUIVALENTE COM REJUNTE NA COR CINZA-PLATINA QUARTZOLIT OU EQUIVALENTE, ATÉ 1,80M DO PISO ACABADO .

8. TEXTURA ACRÍLICA NA COR BAHAMAS CLARO 834A0L DA IBRATIN (VERDE CLARO) - OU EQUIVALENTE DA SUVINIL OU CORAL.

9. CERÂMICA 30X30CM COM TAXA DE ABSORÇÃO DE ÁGUA <0,1% E MÍNIMA RESISTÊNCIA A MANCHAS=3. ATÉ O TETO, COM REJUNTE NA COR CINZA-PLATINA QUARTZOLIT OU EQUIVALENTE.

10. TEXTURA ACRÍLICA NA COR LEEDS CHEIO 929A0D (GRAFITE) DA IBRATIN OU EQUIVALENTE DA SUVINIL OU CORAL

OBSERVAÇÕES:

* 1 * DEVERÁ SER ASSENTADO RODAPÉ VINÍLICO NOS AMBIENTES COM PISO VINÍLICO - AUDITÓRIO (VER DETALHE DES. 06 - PR.12)

* 2 * DEVERÁ SER ASSENTADO RODAPÉ DE ALUMÍNIO ANODIZADO NATURAL FOSCO PERFIL 'U' DE EMBUTIR EM TODOS OS AMBIENTES COM PAREDES EM PINTURA. (VER DES.05 PR.12). NAS ALVENARIAS DE APOIO DE BALCÕES DE GRANITO O RODAPÉ DEVERÁ SER UMA FIADA DE CERÂMICA 10x10cm COR AZUL ESCURO REF.: MANACÁ - OB5257 DA ATLAS OU EQUIVALENTE (VER DET. DES.07-PR.29; DES.05 e 09-PR. 30 - BIBLIOTECA, SECRETARIA E REPROGRAFIA).

* 3 * DEVERÁ SER EXECUTADO TABICA METÁLICA 3x3cm, NOS AMBIENTES COM FORRO DE GESSO ACARTONADO.

* 4 * DEVERÁ SER COLOCADA CANTONEIRA EM ALUMÍNIO EMBUTIDA NO REBOCO PARA PROTEÇÃO DE TODOS OS "CANTOS VIVOS" NOS PILARES E PAREDES NAS ROTAS DE MAIOR CIRCULAÇÃO. (VER DETALHE DES.10 - PR.31).

* 5 * DEVERÁ SER COLOCADA CANTONEIRA EM ALUMÍNIO NOS CANTOS DE PAREDES COM REVESTIMENTO EM CERÂMICA (VER DETALHE DES.11 - PR.31) COM EXCEÇÃO DAS PAREDES DE FACHADA.

* 6 * SOLEIRAS EM GRANITO CINZA POLIDO, CONFORME INDICAÇÃO E DETALHES PR. 11 e PR. 12; PEITORIS EM GRANITO CINZA POLIDO EM TODAS AS ESQUADRIAS (VER DETALHE DES.11 - PR.24)

* 7 * TODAS OS MATERIAIS ESPECIFICADOS PODERÃO SER SUBSTITUÍDOS NA EXECUÇÃO DA OBRA, DESDE QUE AS ESPECIFICAÇÕES

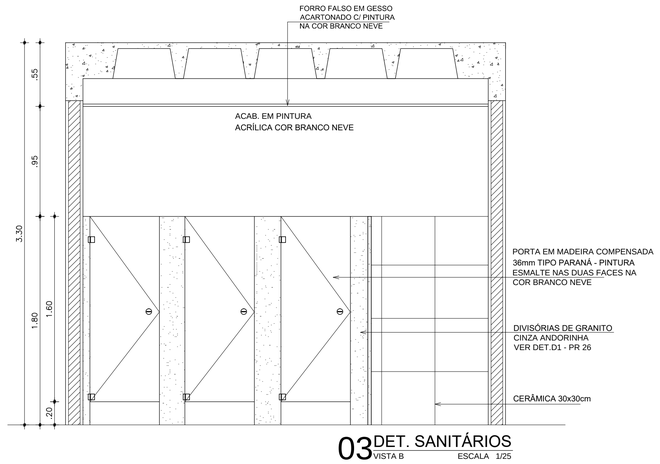

03 DET. SANITÁRIOS
VISTA B ESCALA 1/25

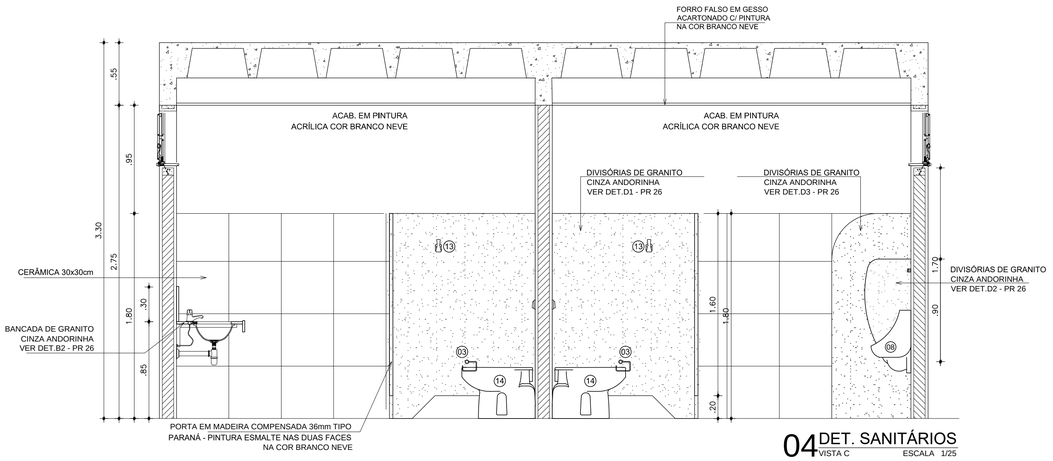

04 DET. SANITÁRIOS
VISTA C ESCALA 1/25

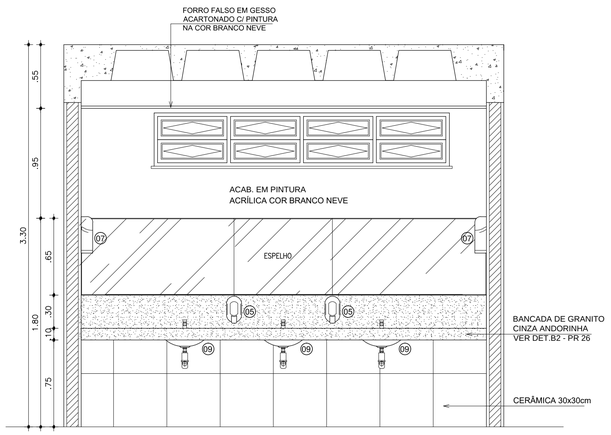

05 DET. SANITÁRIOS
VISTA D ESCALA 1/25

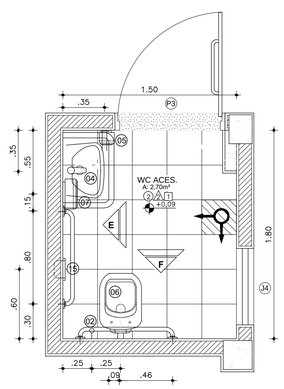

06 DET. WC ACES. 1
PLANTA ESC.:1/25

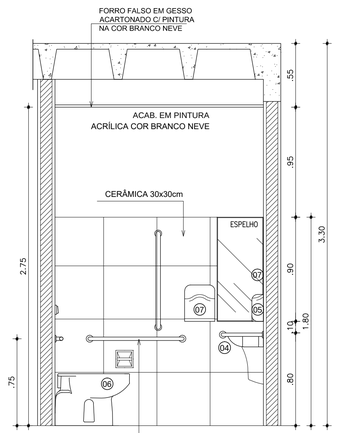

07 DET. WC ACES. 1
VISTA E ESC.:1/25

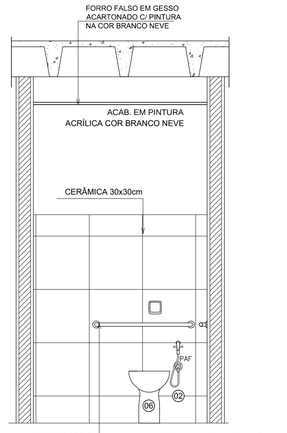

08 DET. WC ACES. 1
VISTA F ESC.:1/25

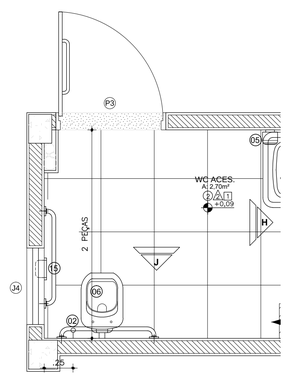

09 DET. WC ACES. 2
PLANTA ESC.:1/25

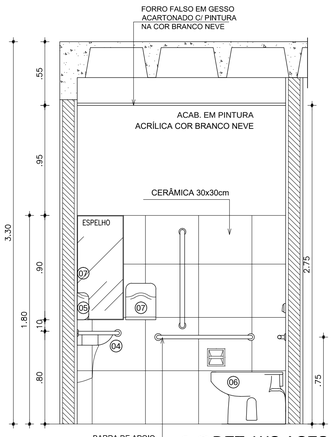

10 DET. WC ACES. 2
VISTA H ESC.:1/25

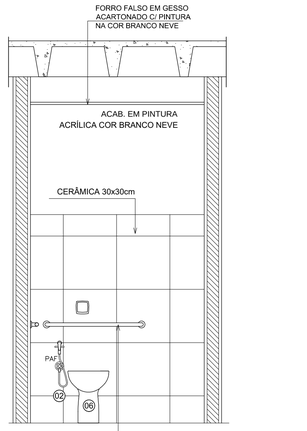

11 DET. WC ACES. 2
VISTA J ESC.:1/25

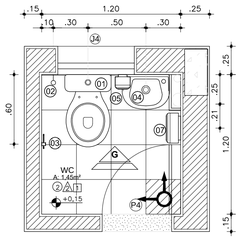

12 DET. WC AUDITÓRIO
PLANTA ESC.:1/25

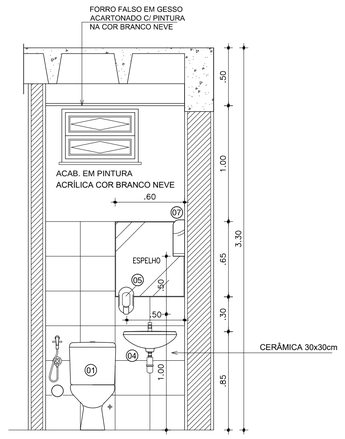

13 DET. WC AUDITÓRIO
VISTA G ESC.:1/25

01	ALTERAÇÃO DOS BANHEIROS ACESSÍVEIS BLOCO PEDAGÓGICO E DIMINUIÇÃO DE 1 ELEVADOR	ANA PAULA	OUTUBRO/2023
00	EMISSÃO INICIAL	ANA PAULA	MAIO 2023
REVISÃO	ASSUNTO	REVISOR	DATA

PAGO

APROVO

PROPRIETÁRIO

PROJETO

CÁLCULO

CONSTRUÇÃO

CONSELHO

SOP-CE
SUPERINTENDÊNCIA DE OBRAS PÚBLICAS

GOVERNO DO ESTADO DO CEARÁ
Secretaria das Cidades

SECRETARIA DAS CIDADES
SOP - SUPERINTENDÊNCIA DE OBRAS PÚBLICAS

PROJETO:
ESCOLA DE ENSINO MÉDIO PADRÃO (TIPO II) - 12 SALAS (EEMI)

INTERESSADO:
SEDUC - SECRETARIA DA EDUCAÇÃO

ENDEREÇO:

MUNICÍPIO:

AUTOR: *Aline Cordeiro* CAU: *A49433-0*
TELEFONE: ---- EMAIL: *aline.sales@sop.ce.gov.br*
AUTOR: ---- CAU: ----
TELEFONE: ---- EMAIL: ----

ÁREA:
ARQUITETURA_VERSÃO_09

ETAPA:
EXECUTIVO

CONTEÚDO:	ESCALA:
DET. SANITÁRIOS	1:25
DET. WC ACES.1	1:25
DET. WC ACES.2	1:25
DET.WC AUDITÓRIO	1:25
-	-
-	-

DESENHO: ALINE
DATA: MAR 2017
VERSÃO: 09
ARQUIVO: 21412ARQ_PE7_025_1216

ARQ 25 33

RESERVA DE PROPRIEDADE INTELECTUAL
A PROPRIEDADE INTELECTUAL DESTE PROJETO É RESERVADA AO SEUS AUTORES, DE ACORDO COM A LEGISLAÇÃO PERTINENTE. O USO DESTE PROJETO OU DE QUALQUER UM DE SEUS ELEMENTOS, QUE NÃO FORAM OS DETERMINADOS, SERÃO CONSIDERADOS COMO APROPRIAÇÃO ILÍCITA E SERÃO APLICADAS AS LEIS QUE DEFENDEM DITOS DIREITOS A TODOS OS EFEITOS.

Departamento de Arquitetura e Engenharia - DAE
Av. Alberto Craveiro, 2775 / Térreo - Castelão, Fortaleza/CE - CEP 60861-211 - Fone: 085 3266-8217
Horário de funcionamento: 08h às 12h - 13h às 17h (Segunda-Sexta) e-mail institucional: dae@sop.ce.gov.br