




**01 DET. BANCADA PROFESSORES**  
LAYOUT  
ESC. 1/25

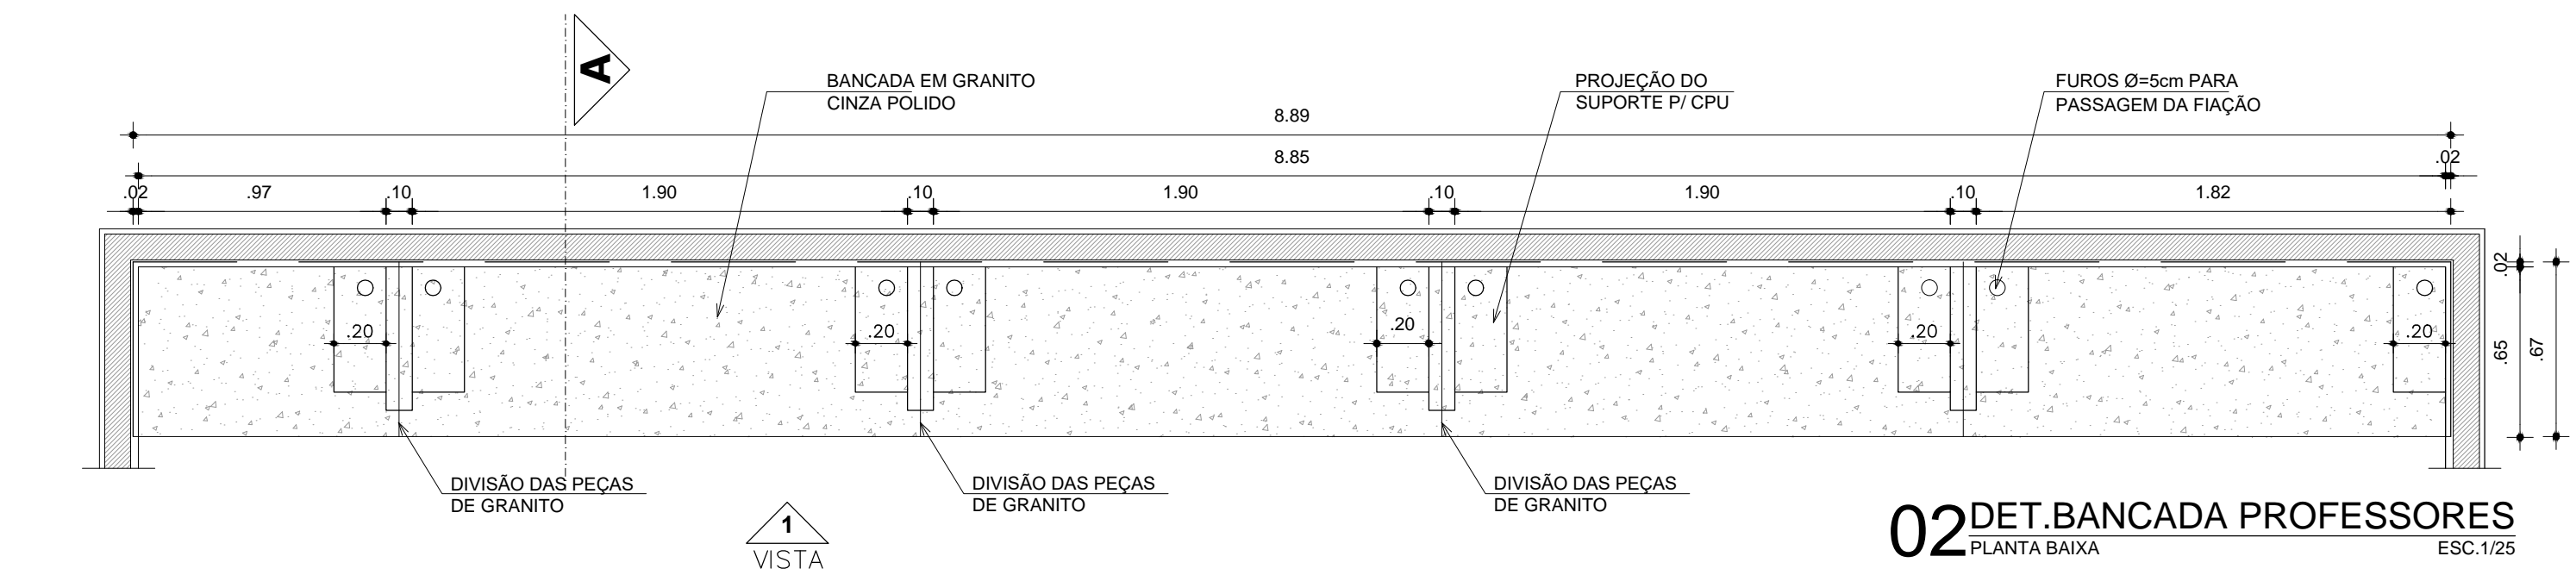


**02 DET. BANCADA PROFESSORES**  
PLANTA BAIXA  
ESC. 1/25

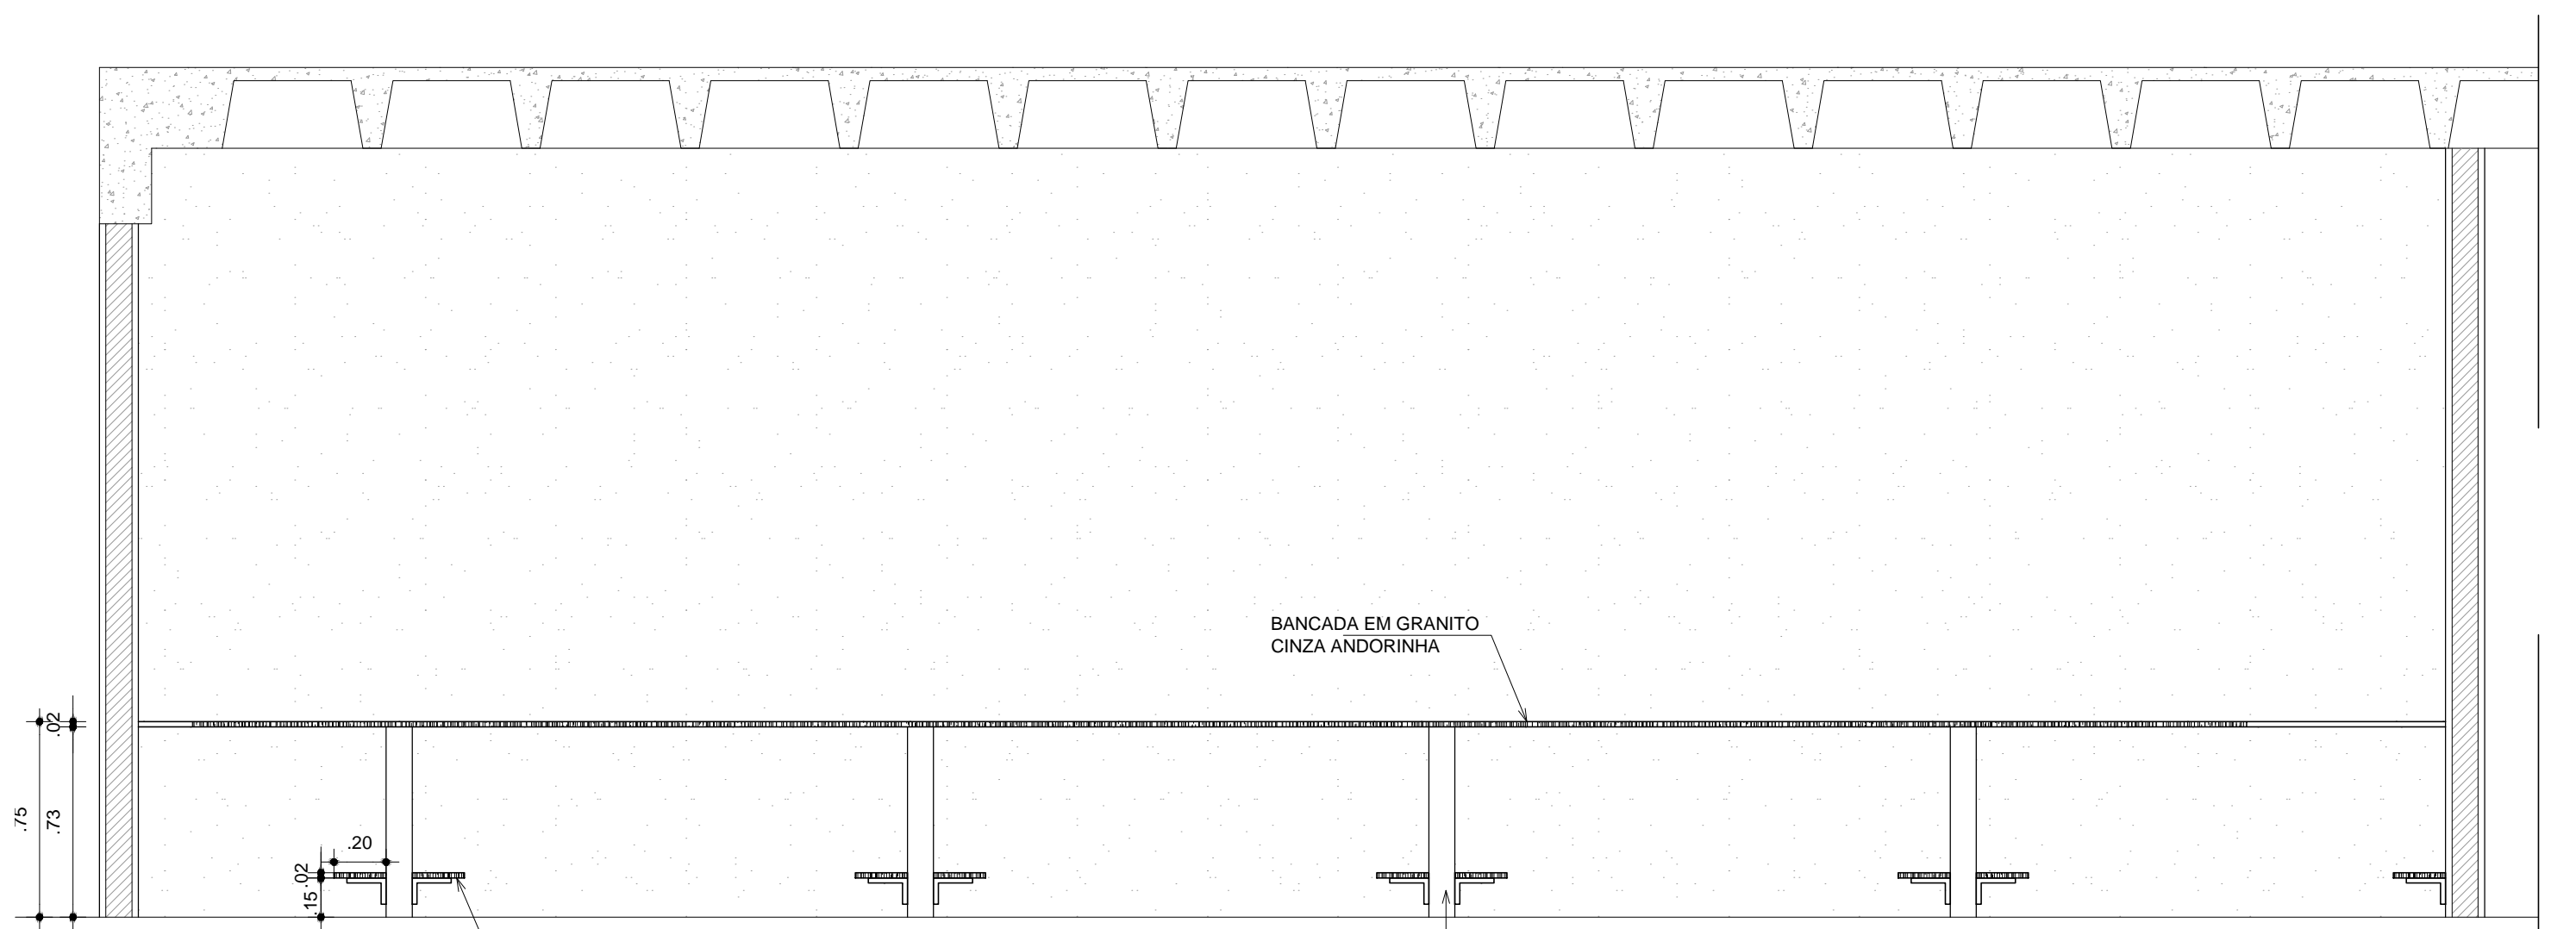


**03 DET. BANCADA PROFESSORES**  
VISTA 01  
ESC. 1/25

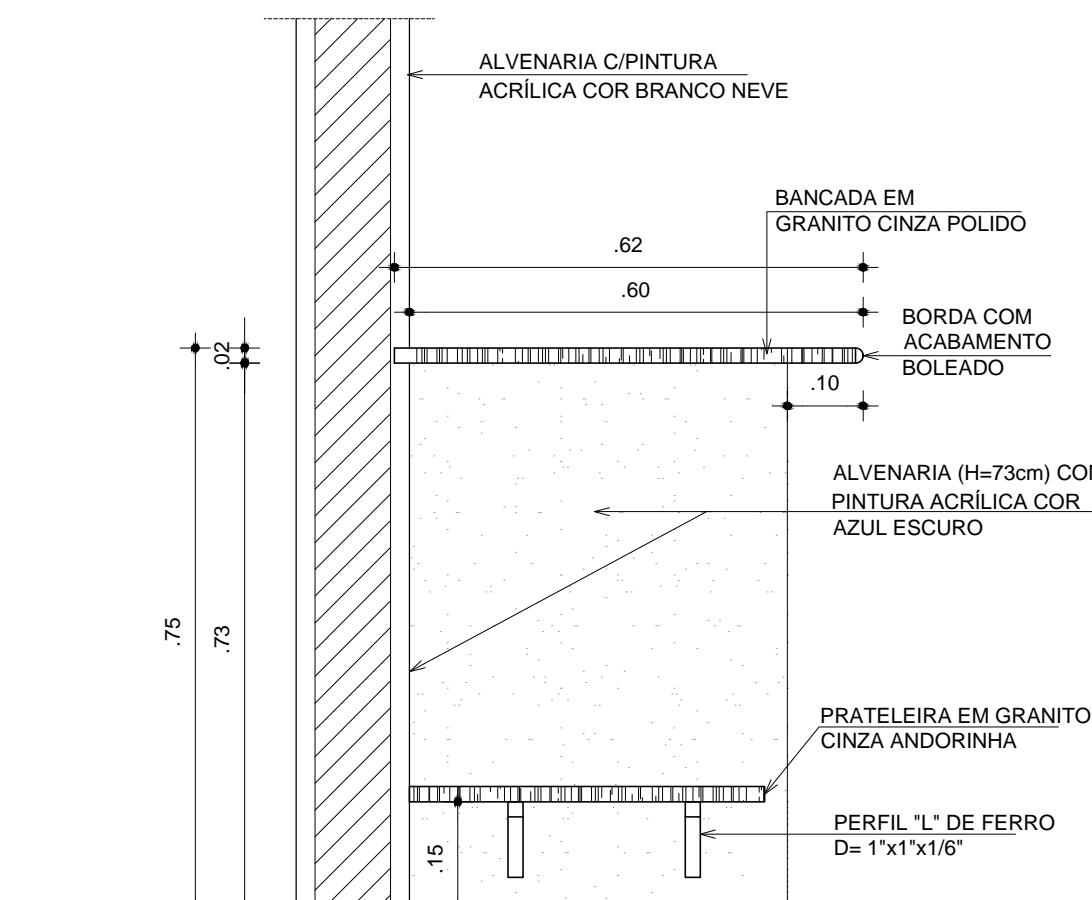


**04 DET. BANCADA PROFESSORES**  
CORTE A  
ESC. 1/10

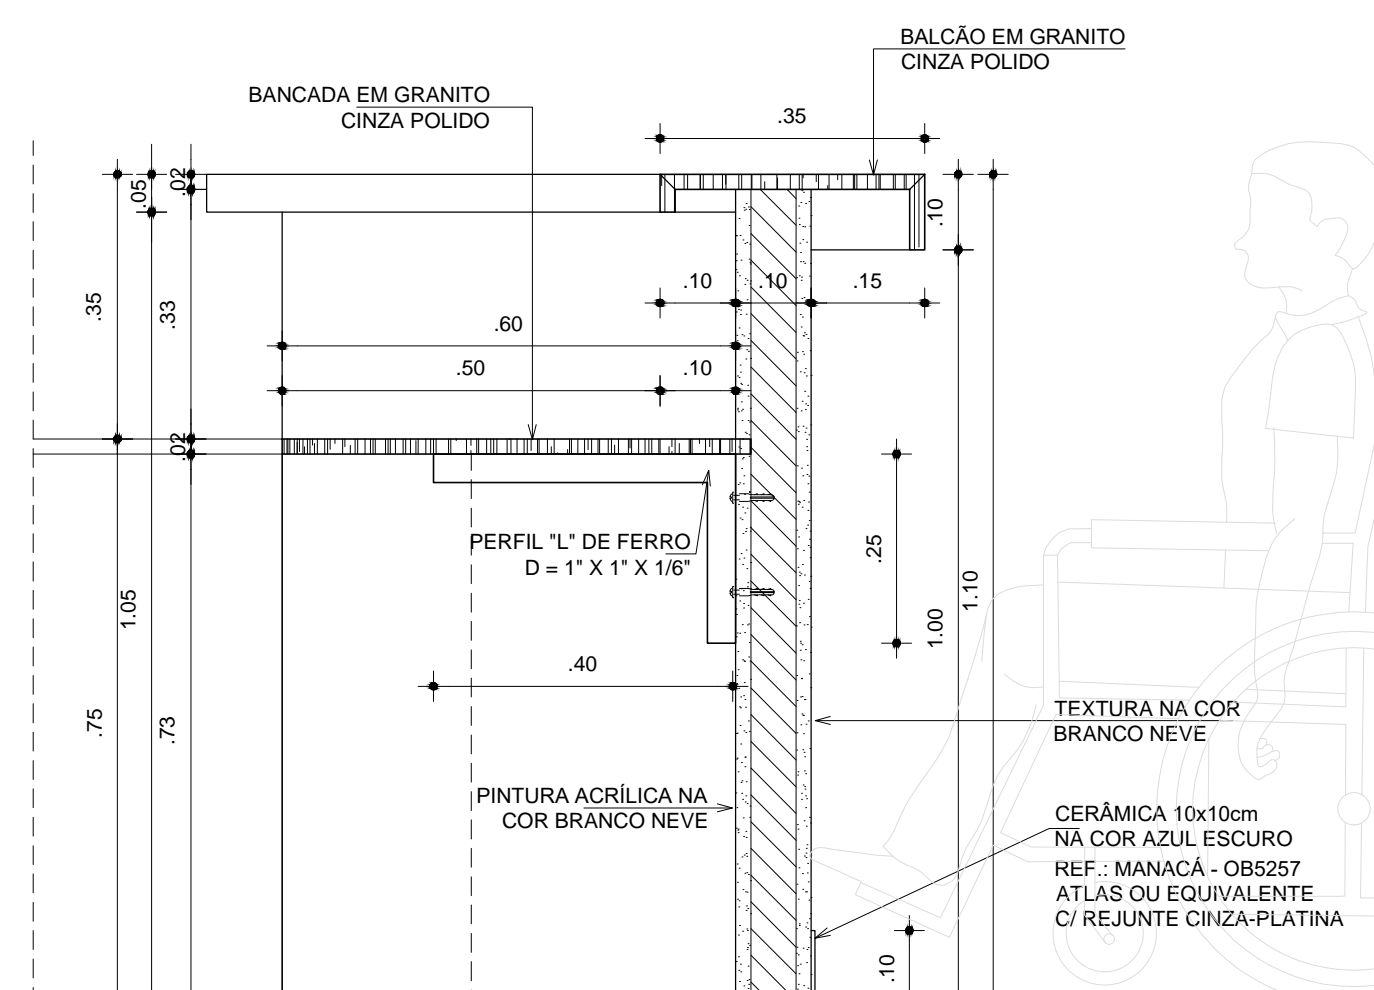


**07 DET. BIBLIOTECA - CORTE A**  
CORTE A  
ESC. 1/10

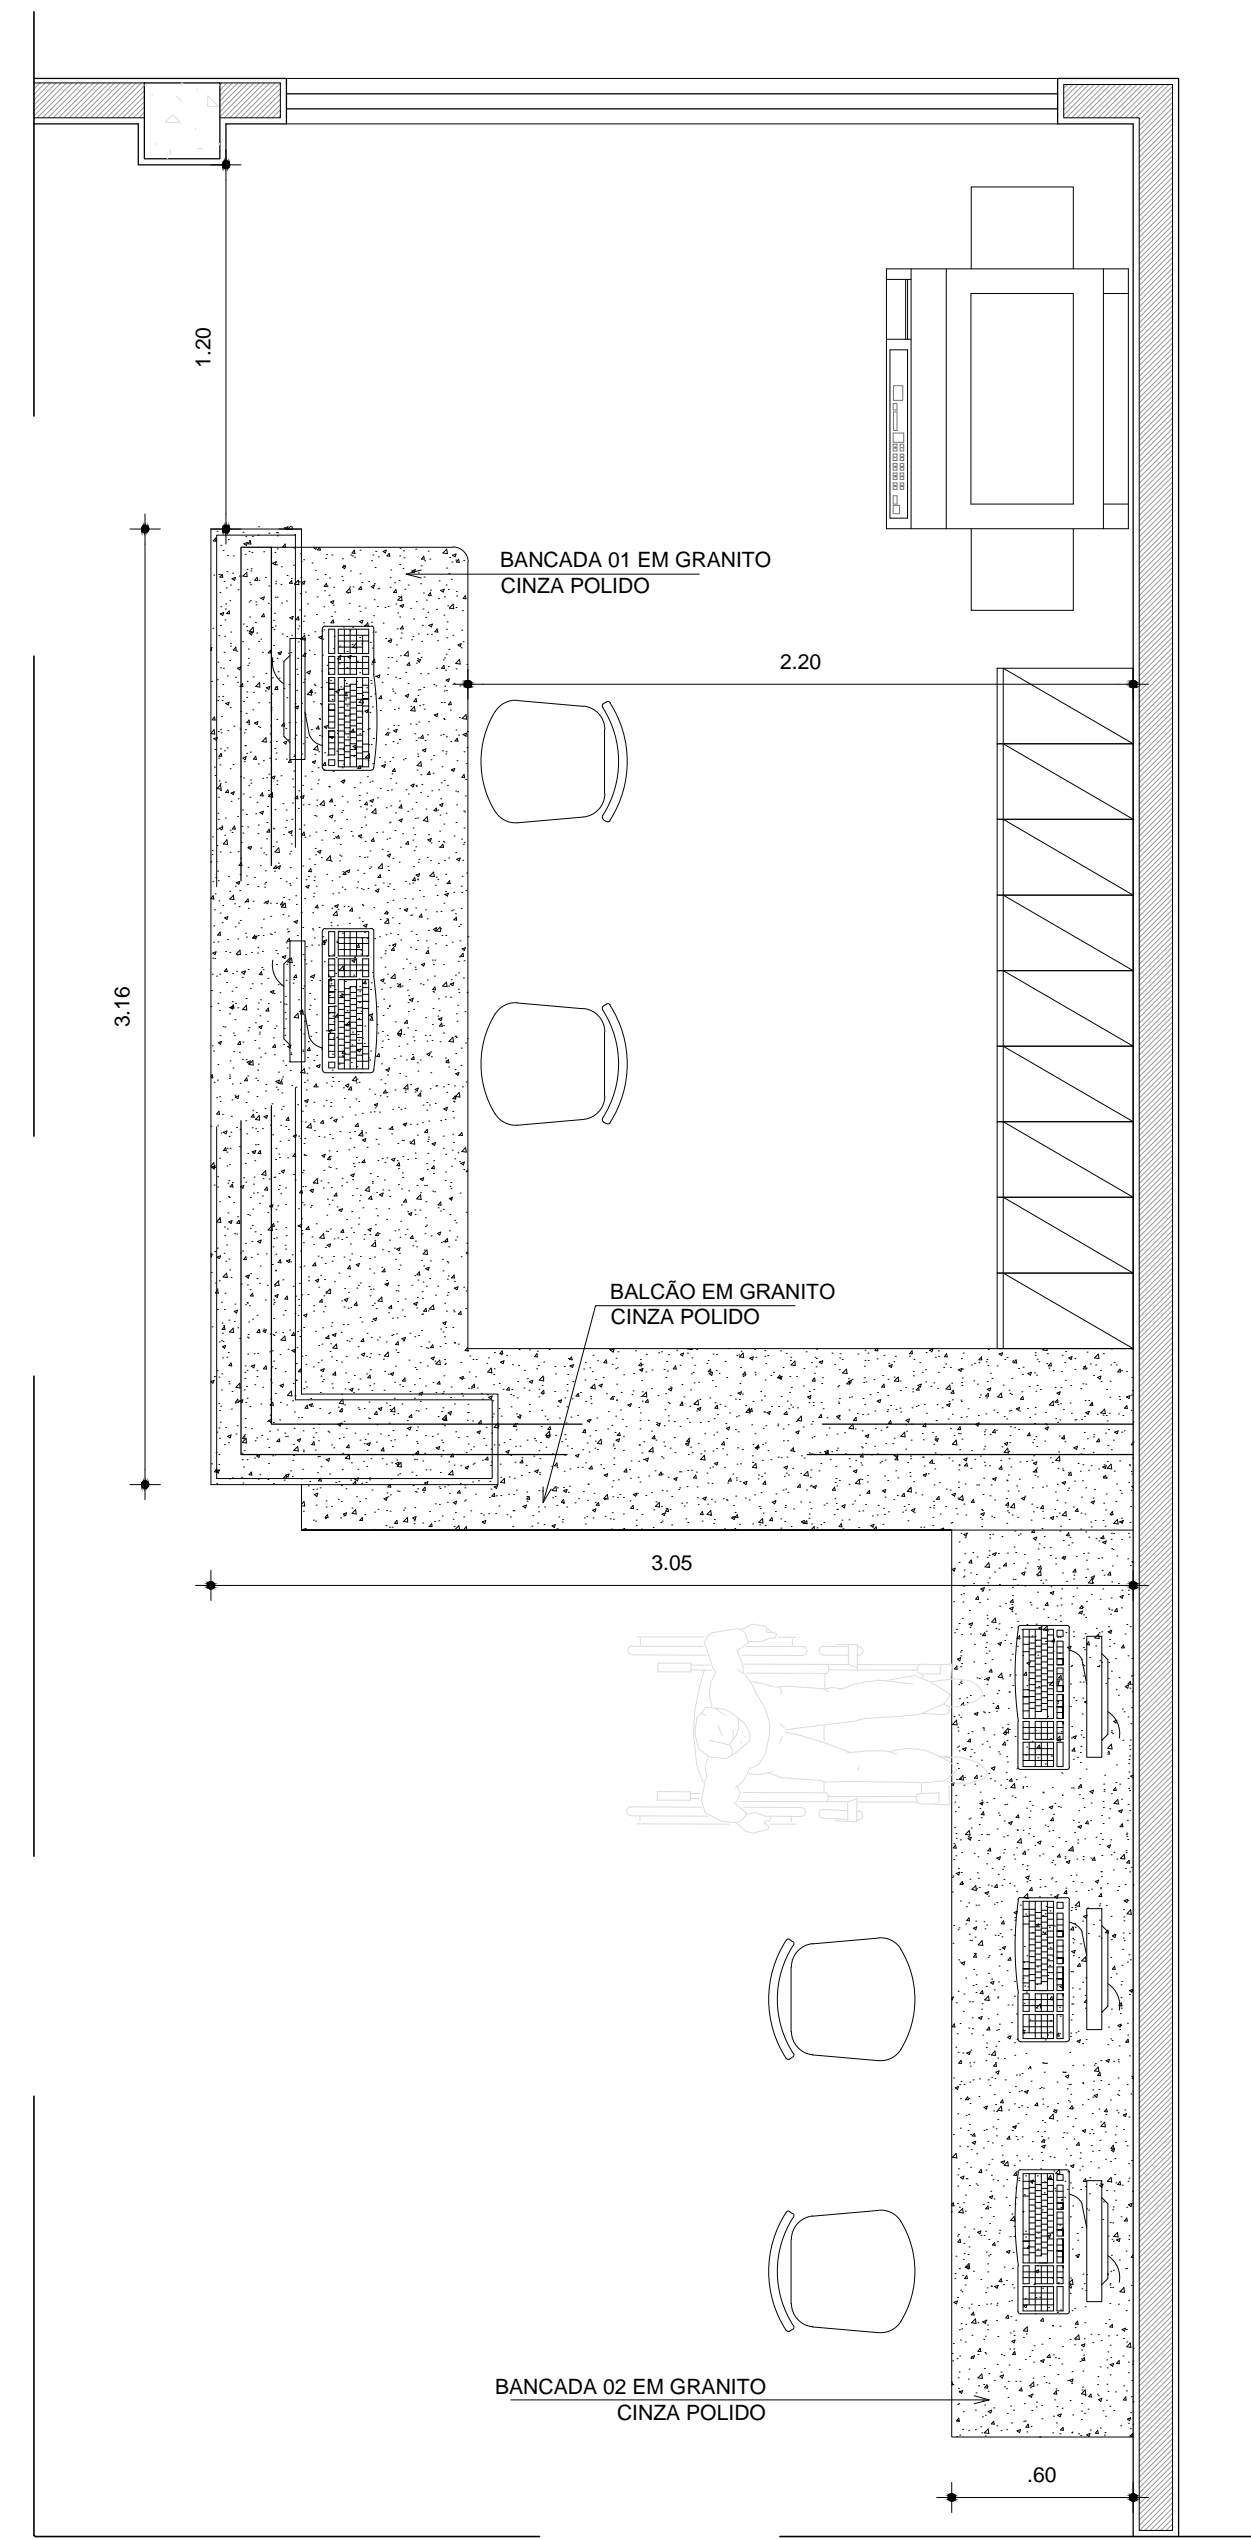


**05 DET. BIBLIOTECA**

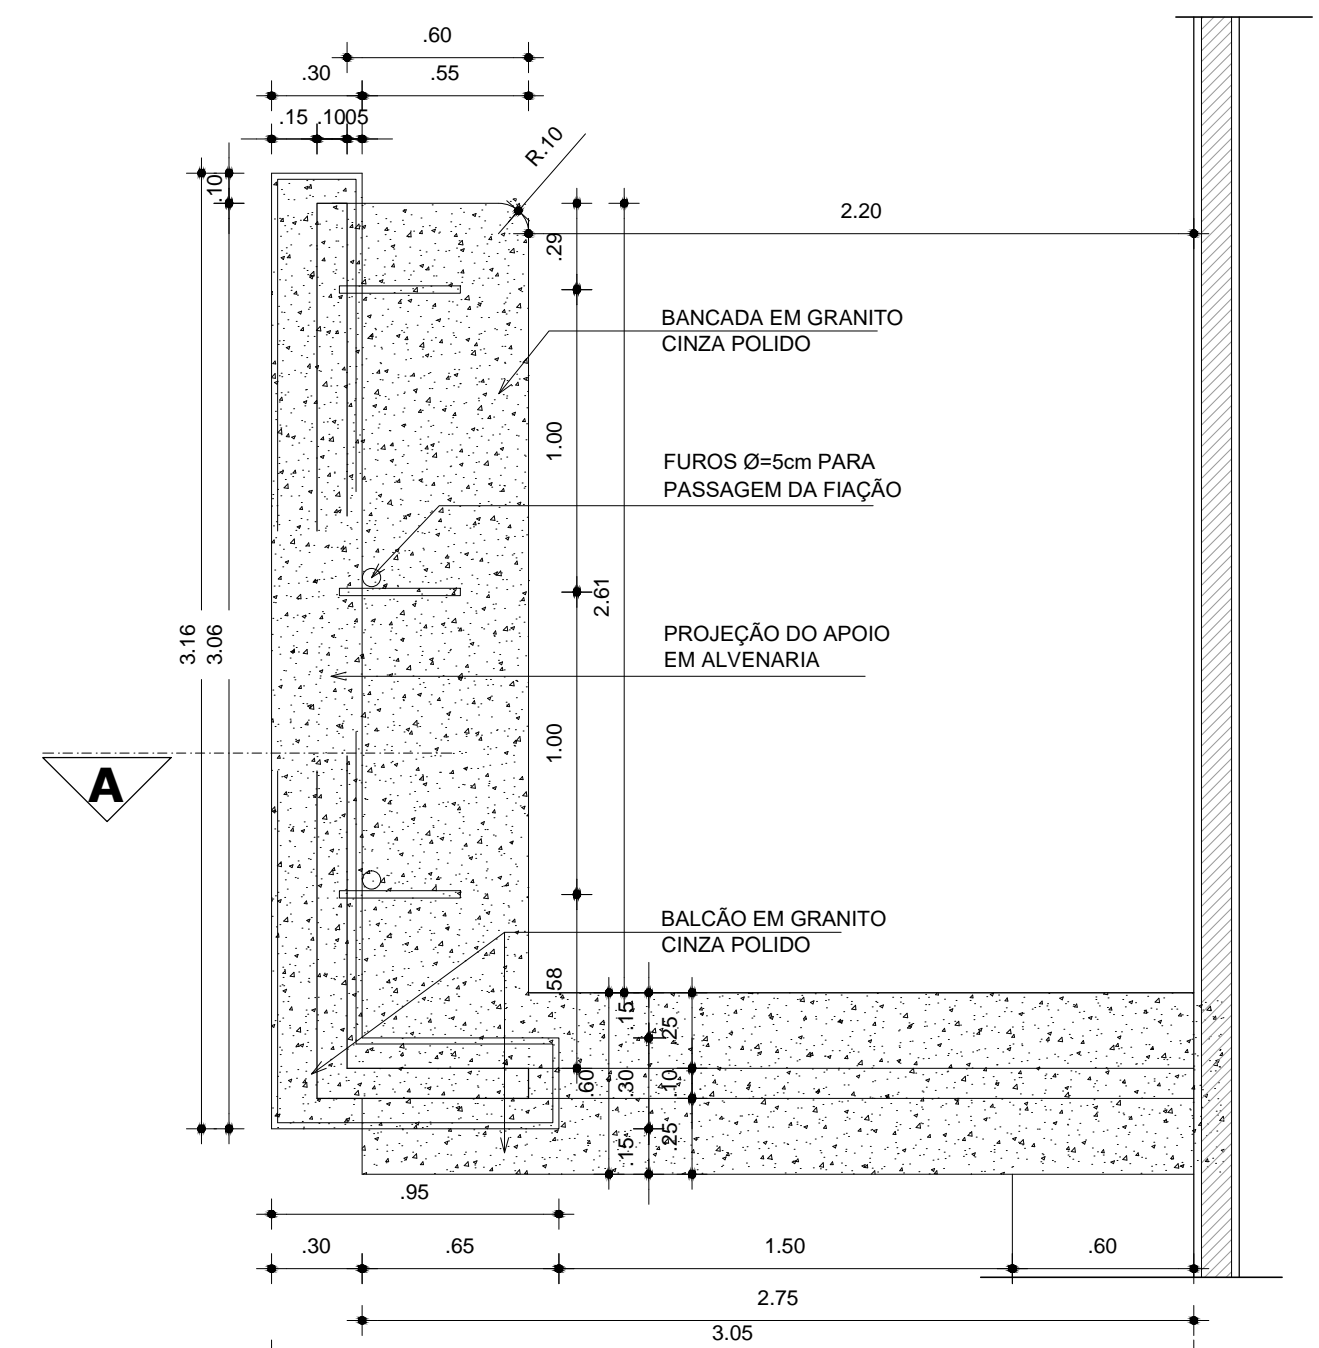


**06 DET. BIBLIOTECA**  
PLANTA BANCADA 02  
ESC. 1/25

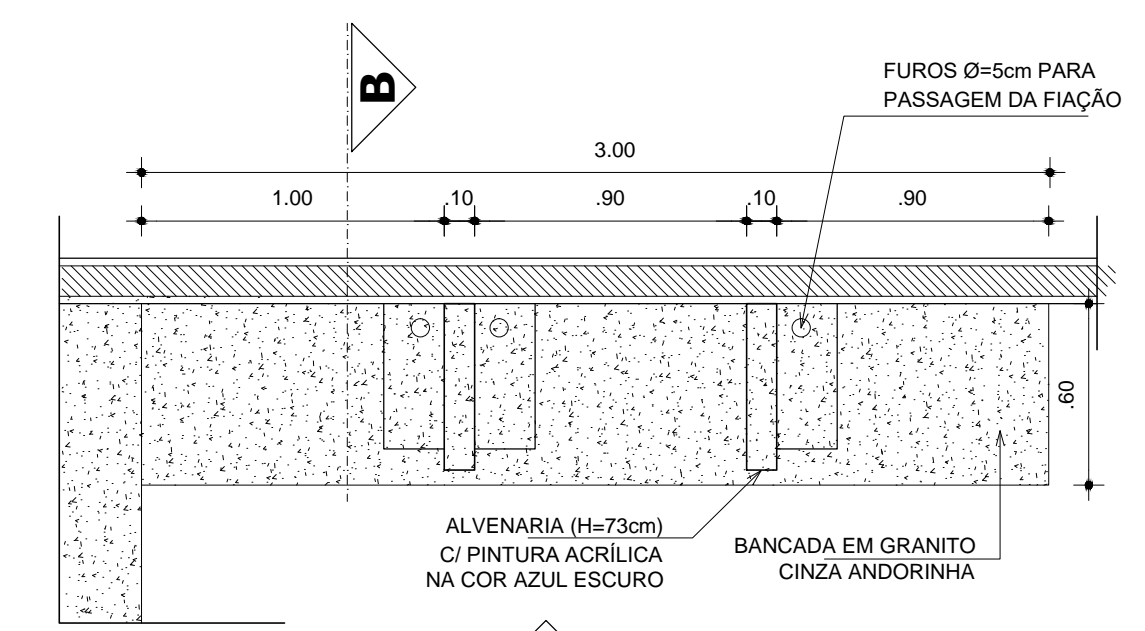

**08 DET. BIBLIOTECA**  
VISTA  
PLANTA BANCADA 02  
ESC. 1/25

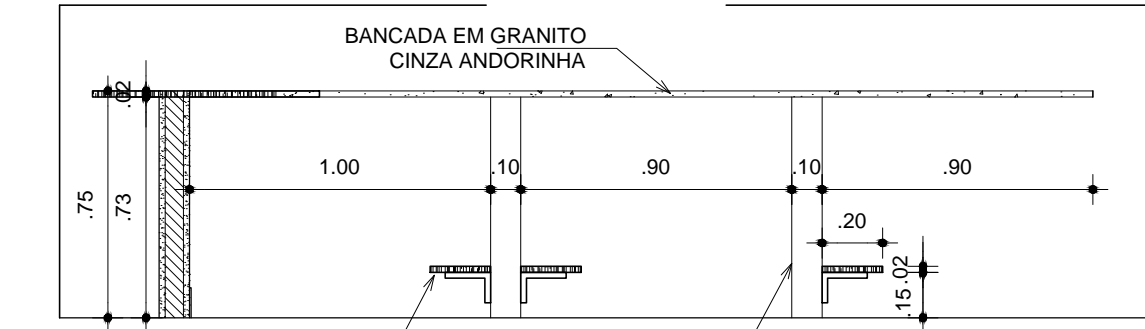

**09 DET. BIBLIOTECA - VISTA 01**  
VISTA 01  
ESC. 1/25

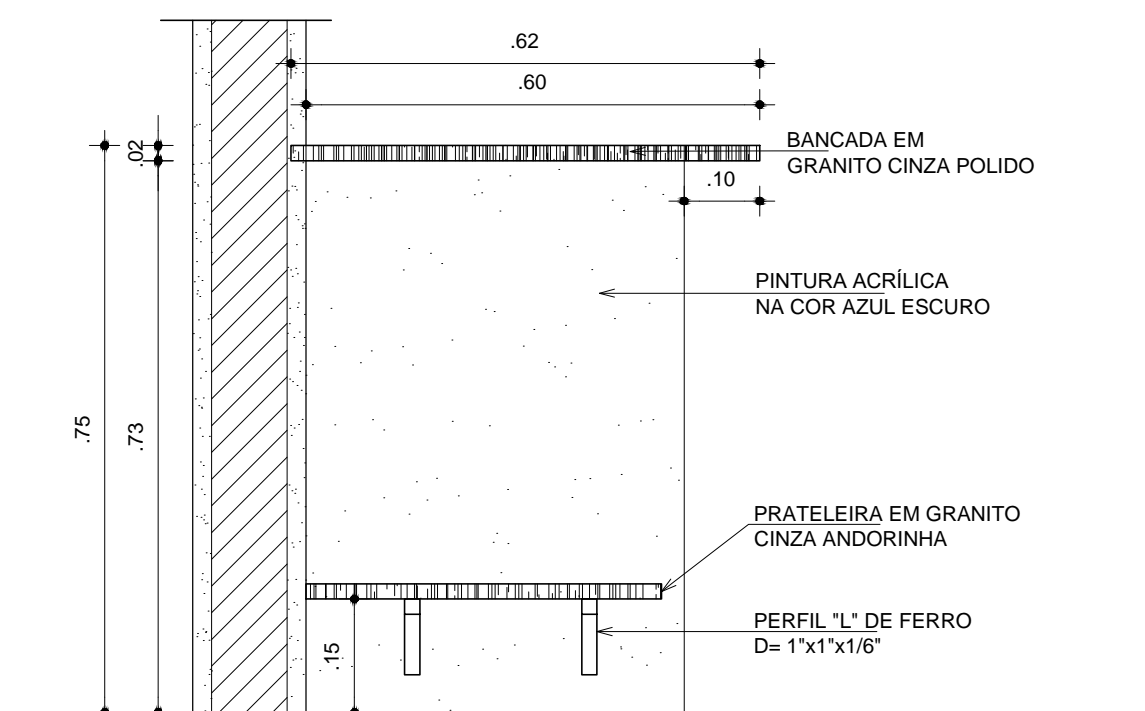

**10 DET. BIBLIOTECA - CORTE B**  
CORTE B  
ESC. 1/10

REVISÃO	ASSUNTO	REVISOR	DATA
01	ALTERAÇÃO DOS BANHEIROS ACESSÍVEIS BLOCO PEDAGÓGICO E DIMINUIÇÃO DE 1 ELEVADOR	ANA PAULA	OUTUBRO/2023
00	EMISSION ORIGINAL	ANA PAULA	MAIO 2023

PAGO	APROVO
	PROPRIETÁRIO
	PROJETO
	CÁLCULO
	CONSTRUÇÃO

CONSELHO  
**SOP-CE**  
SUPERINTENDÊNCIA DE OBRAS PÚBLICAS



SECRETARIA DAS CIDADES  
SOP - SUPERINTENDÊNCIA DE OBRAS PÚBLICAS

PROJETO:	ESCOLA DE ENSINO MÉDIO PADRÃO (TIPO II) - 12 SALAS (EEMI)
INTERESSADO:	SEBUC - SECRETARIA DA EDUCAÇÃO
ETAPA:	ARQUITETURA VERSÃO 09
CONTEÚDO:	DET. BANCADA PROFESSORES DET. BANCADAS BIBLIOTECA
ESCALA:	1:25 1:25
AUTOR:	Alme Costero CAU: A49433-0
TELEFONE:	EMAIL: alme.sales@sop.ce.gov.br
AUTOR:	CAU: ---
TELEFONE:	EMAIL: ---

RESERVA DE PROPRIEDADE INTELECTUAL  
A PROPRIEDADE INTELECTUAL DESTA PROJETO É RESERVADA A SEUS AUTORES, DE ACORDO COM A LEGISLAÇÃO PERTINENTE. O USO DESTA PROJETO OU DE QUALQUER UM DE SEUS ELEMENTOS, QUE NÃO FORAM OS DETERMINADOS, SERÃO CONSIDERADOS COMO APROPRIAÇÃO ILÍCITA E SERÃO APLICADAS AS LEIS QUE DEFENDEM DITOS DIREITOS A TODOS OS EFEITOS.

DESENHO: ALINE  
DATA: NOV 2014  
VERSÃO: 09  
ARQUIVO: 21412ARQ\_PET\_029\_1216

**ARQ**  
**29**  
**33**