



**01 DET. BANCADA SECRETARIA**  
LAYOUT  
ESC. 1/25




**02 DET. BANCADA SECRETARIA**  
PLANTA BAIXA  
ESC. 1/25

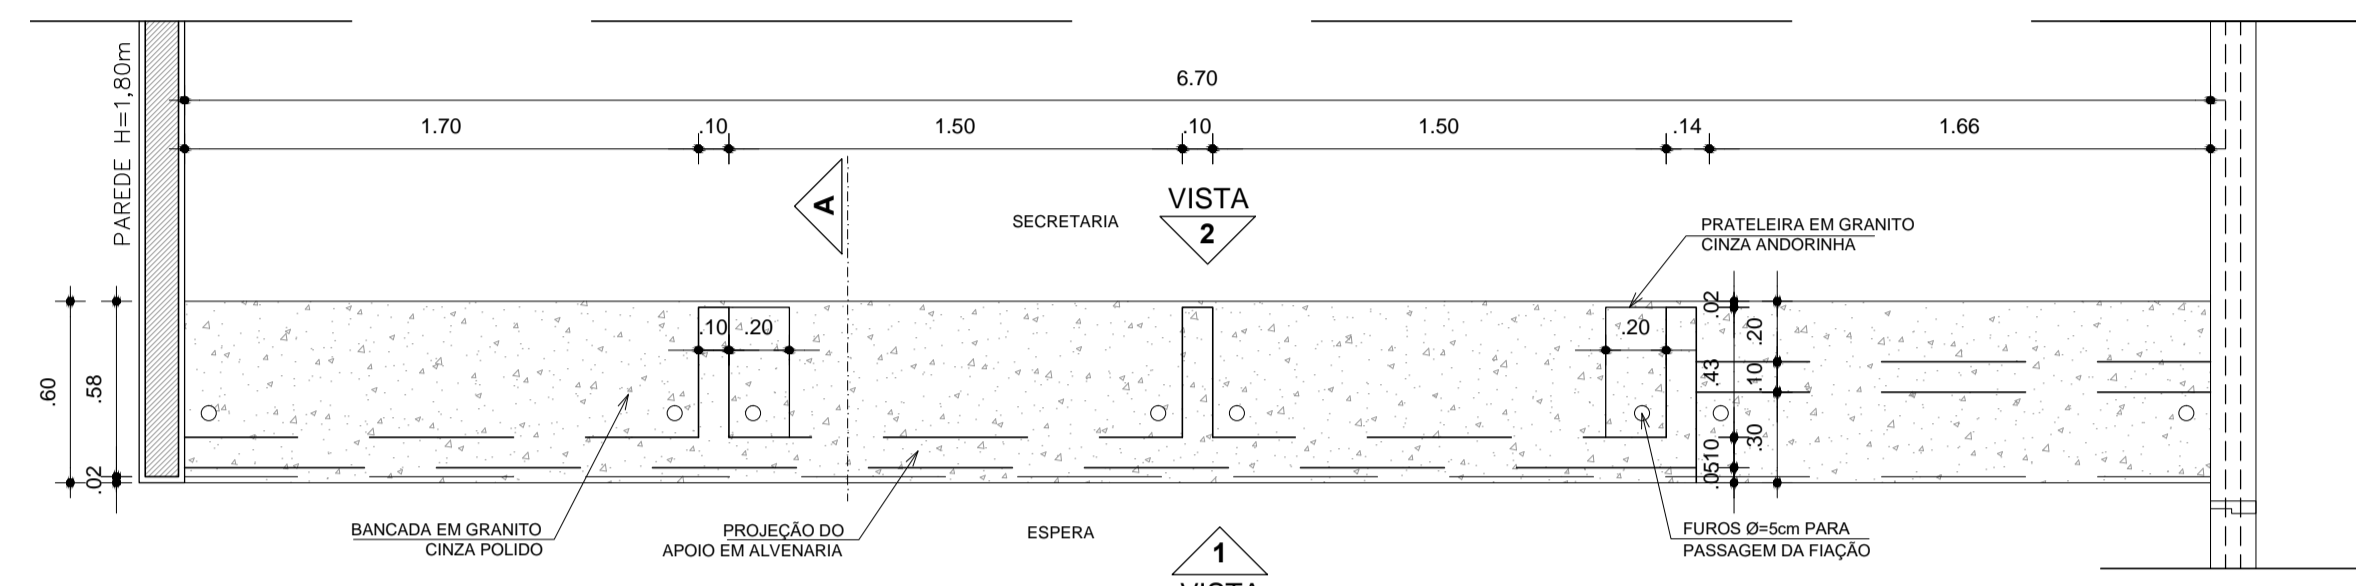


**03 DET. BANCADA SECRETARIA**  
VISTA 02  
ESC. 1/25

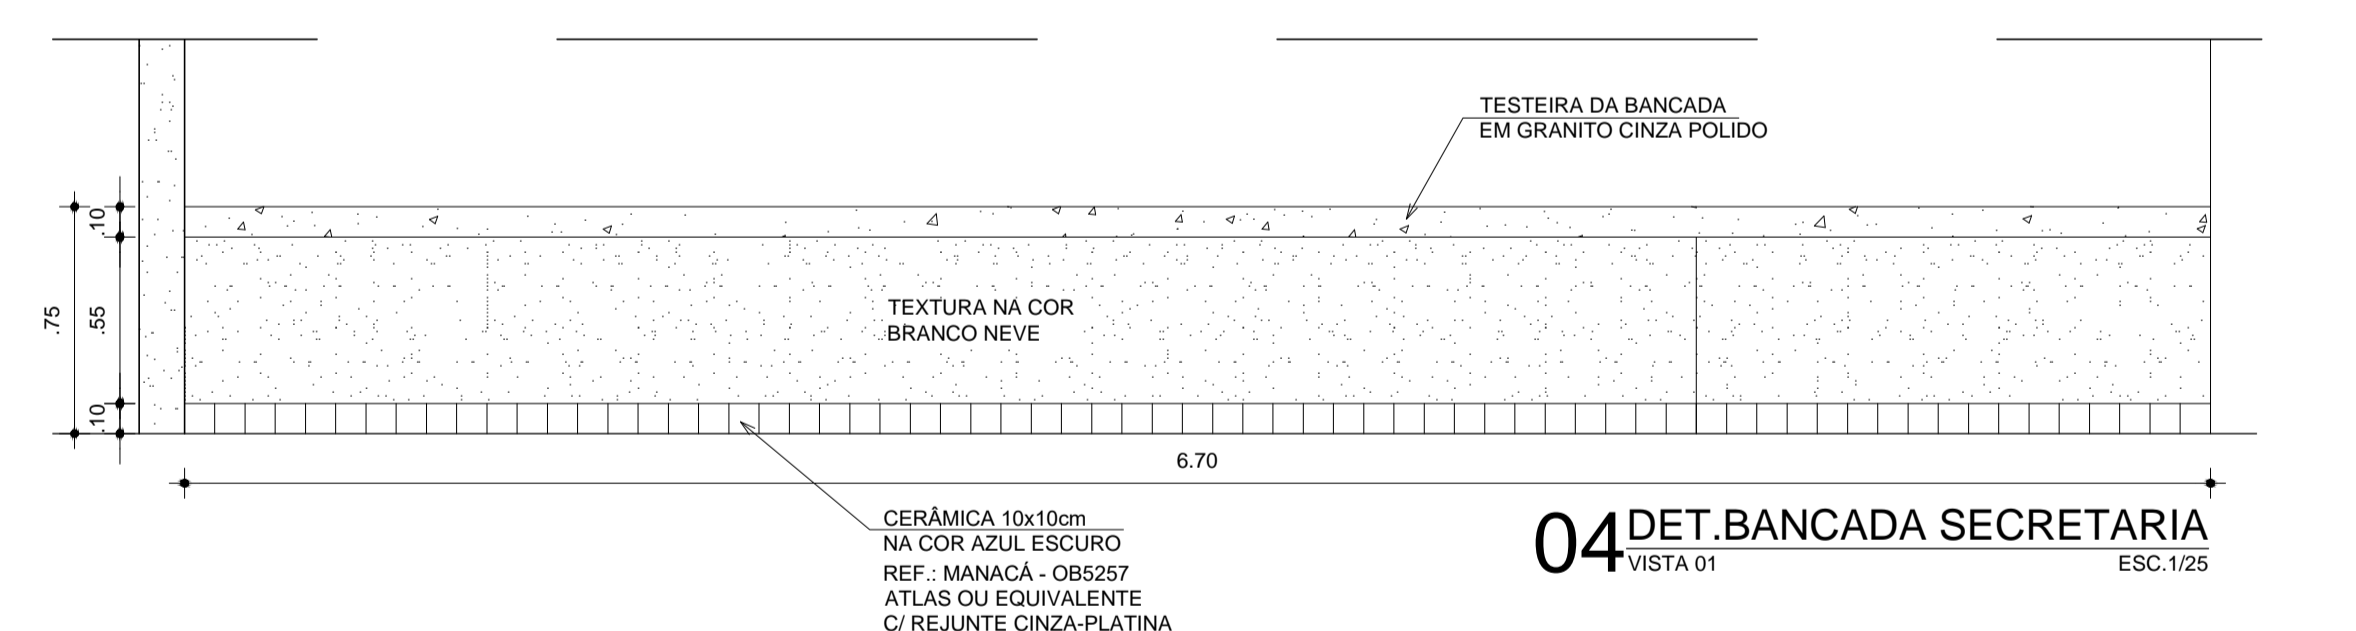


**04 DET. BANCADA SECRETARIA**  
VISTA 01  
ESC. 1/25

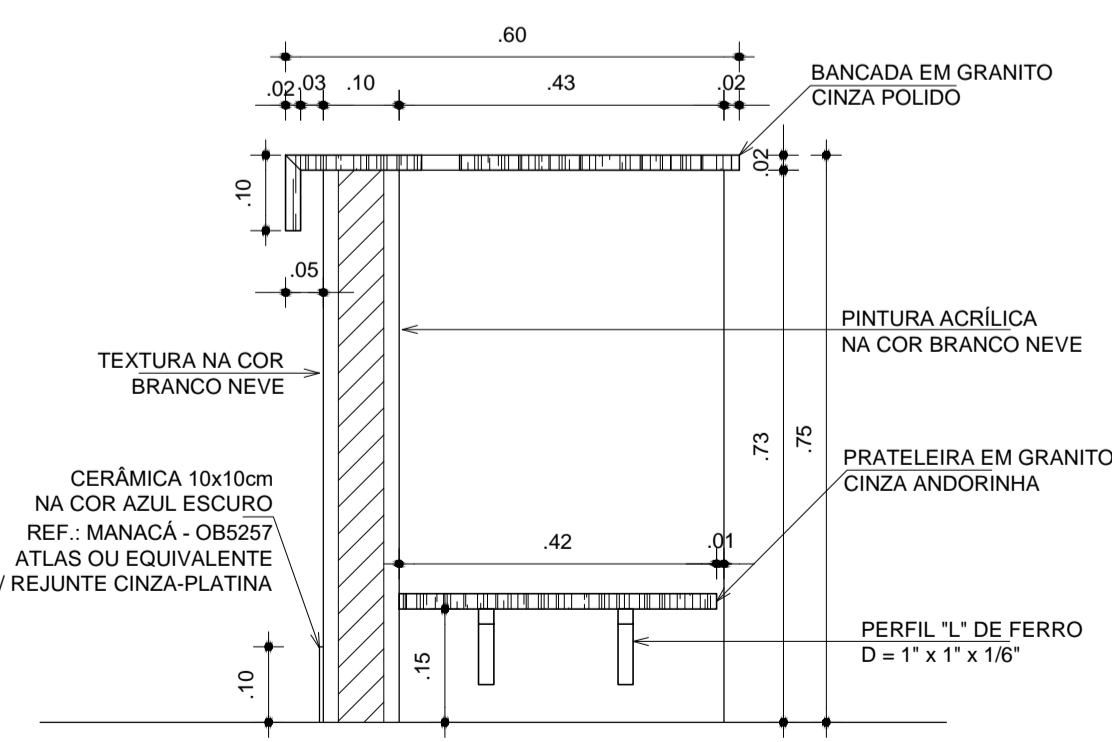


**05 DET. BANCADA SECRETARIA**  
CORTE A  
ESC. 1/10

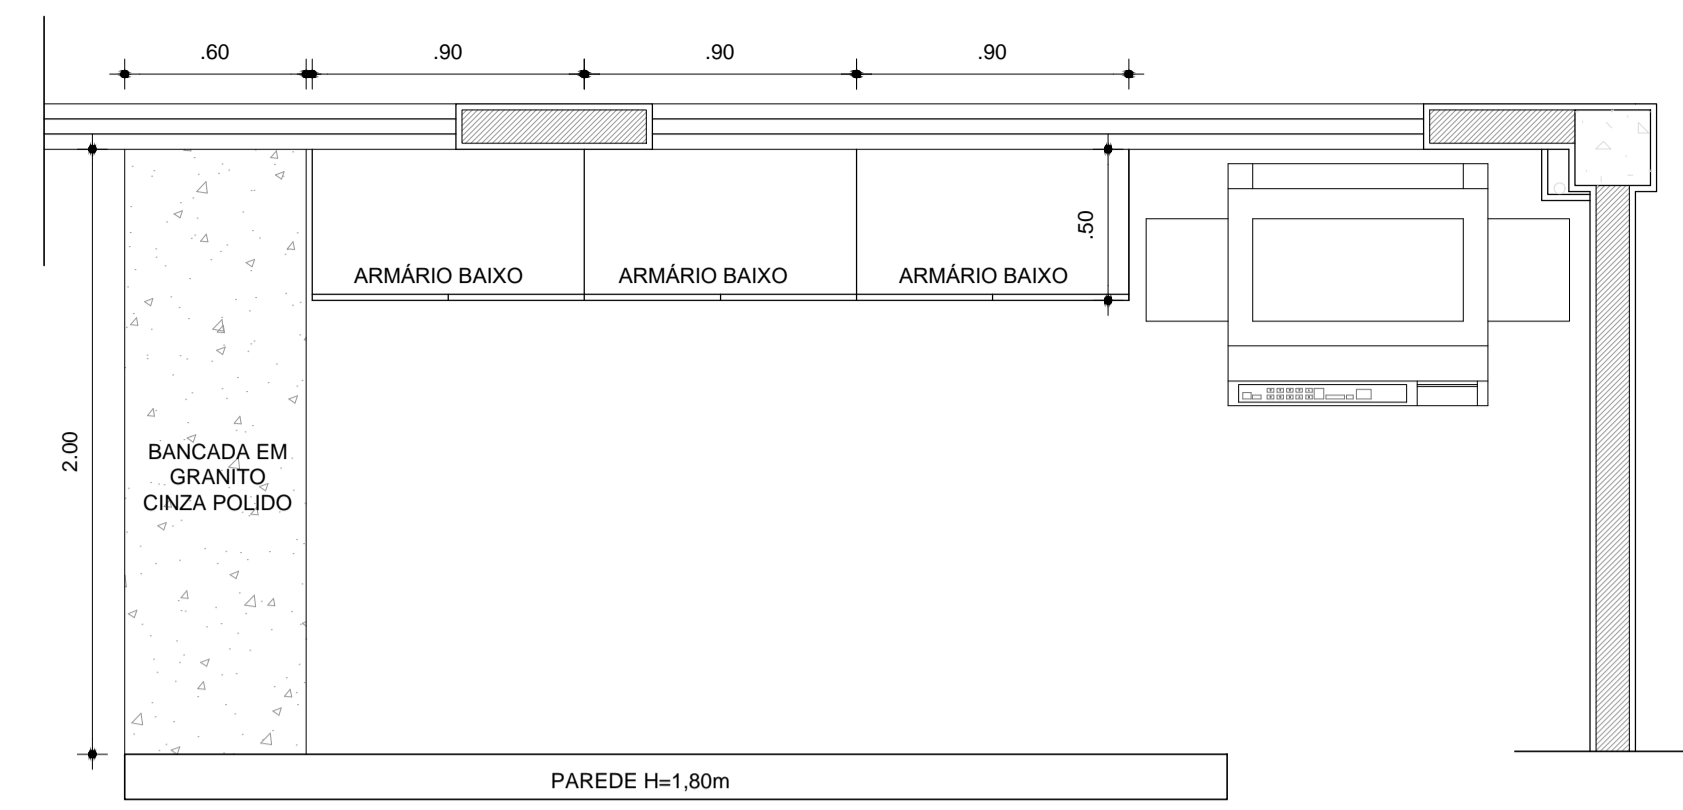


**06 DET. REPROGRAFIA**  
LAYOUT  
ESC. 1/25

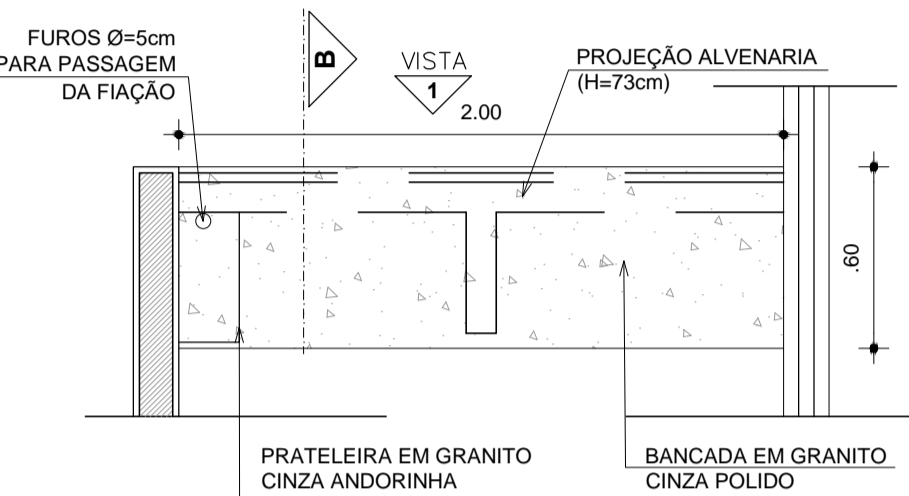


**07 DET. REPROGRAFIA**  
PLANTA DA BANCADA  
ESC. 1/25

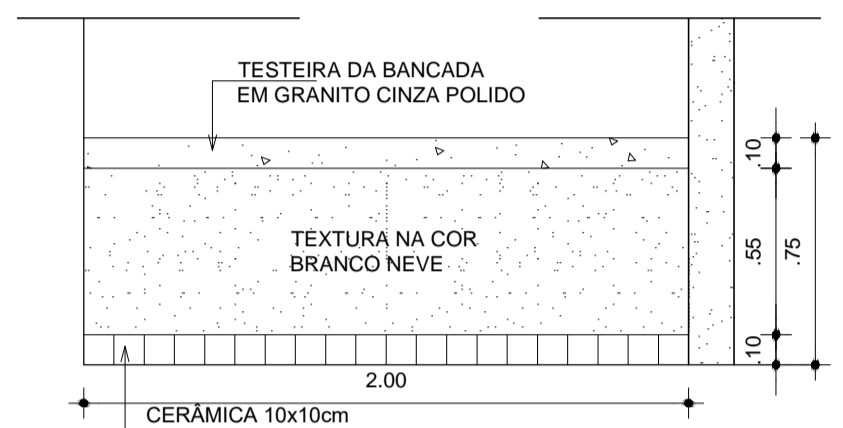


**08 DET. REPROGRAFIA**  
VISTA 01  
ESC. 1/25

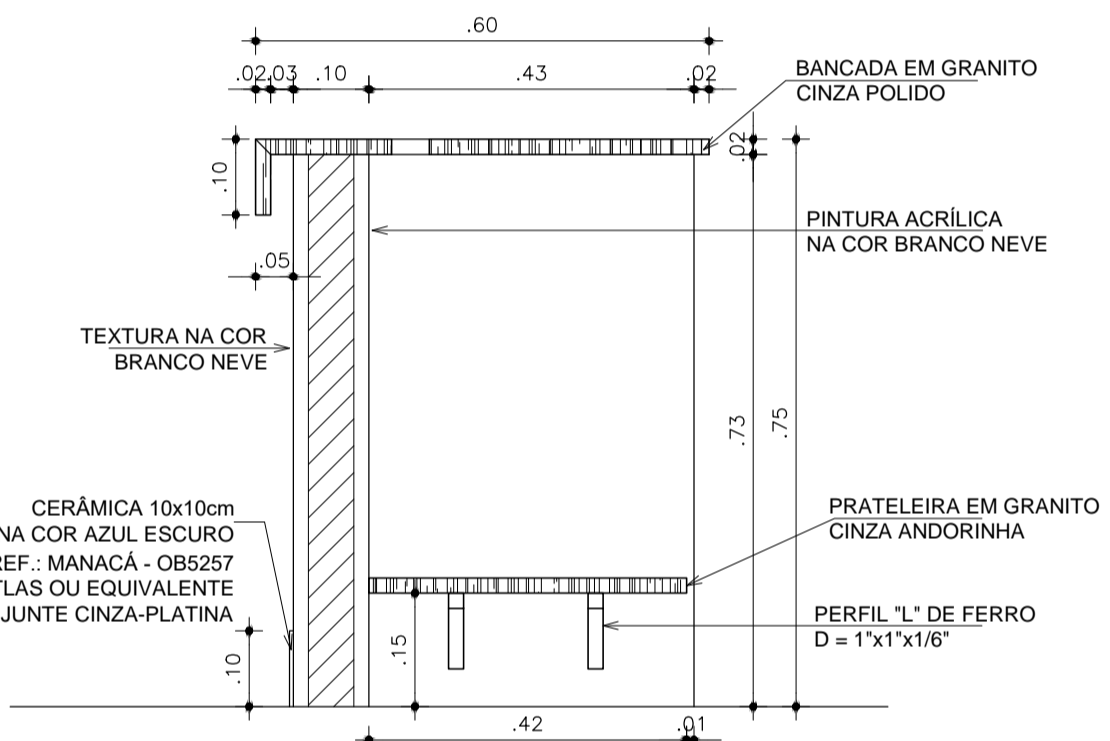


**09 DET. REPROGRAFIA**  
CORTE B  
ESC. 1/10

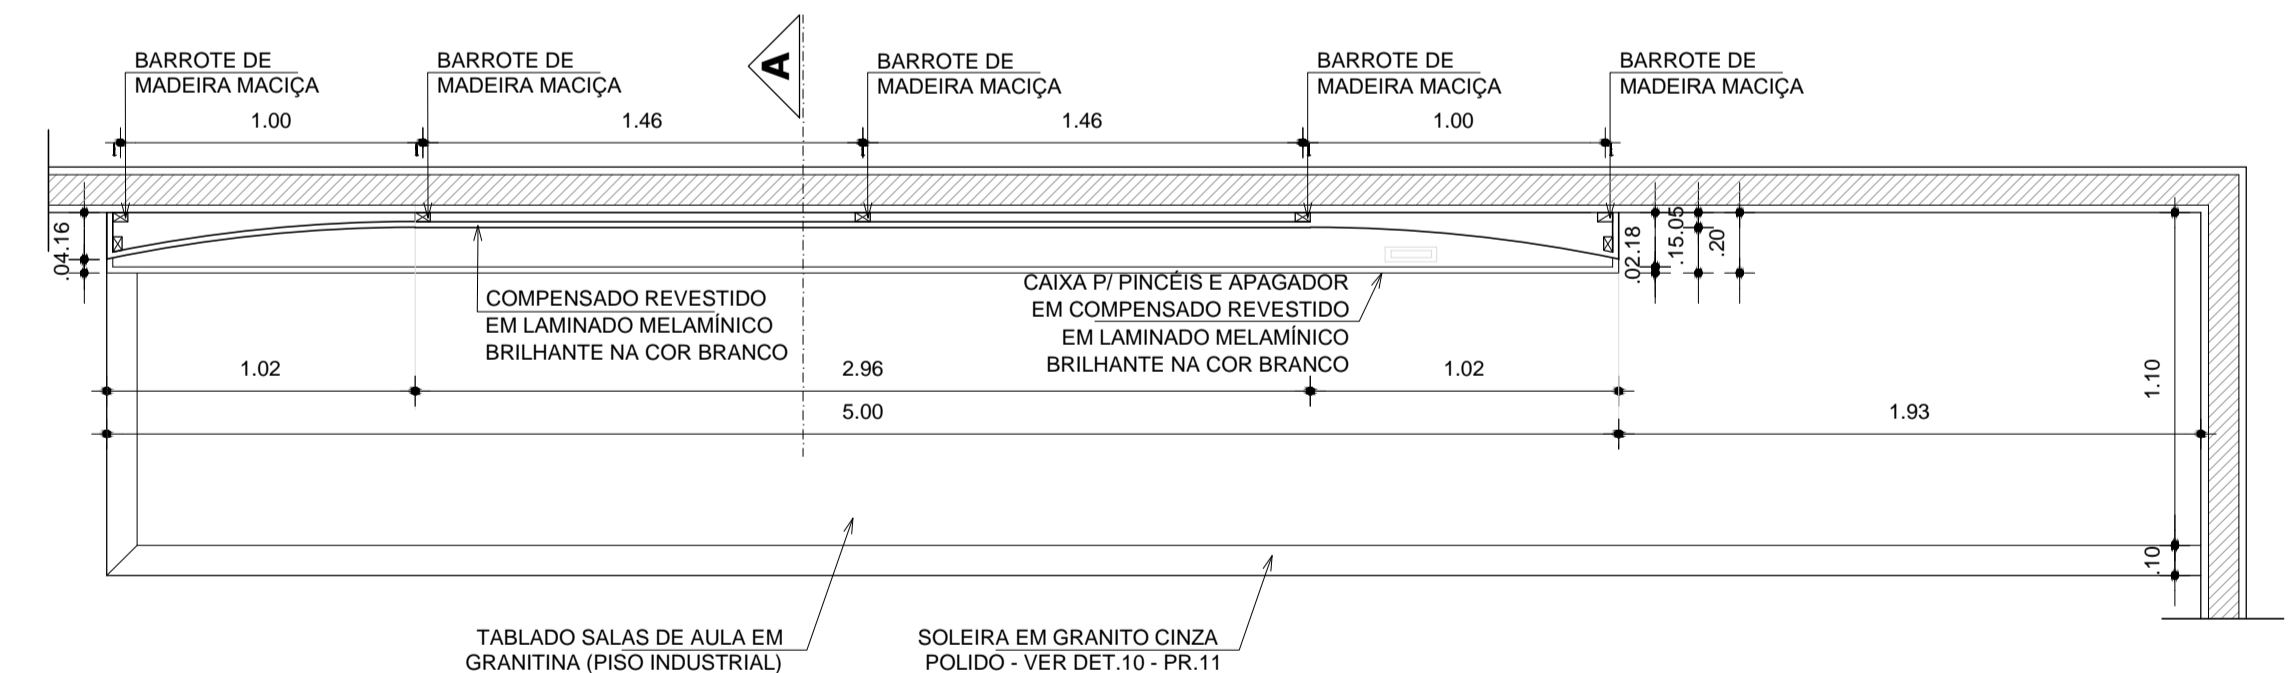


**10 DET. LOUSA/TABLADO**  
PLANTA  
ESC. 1/25

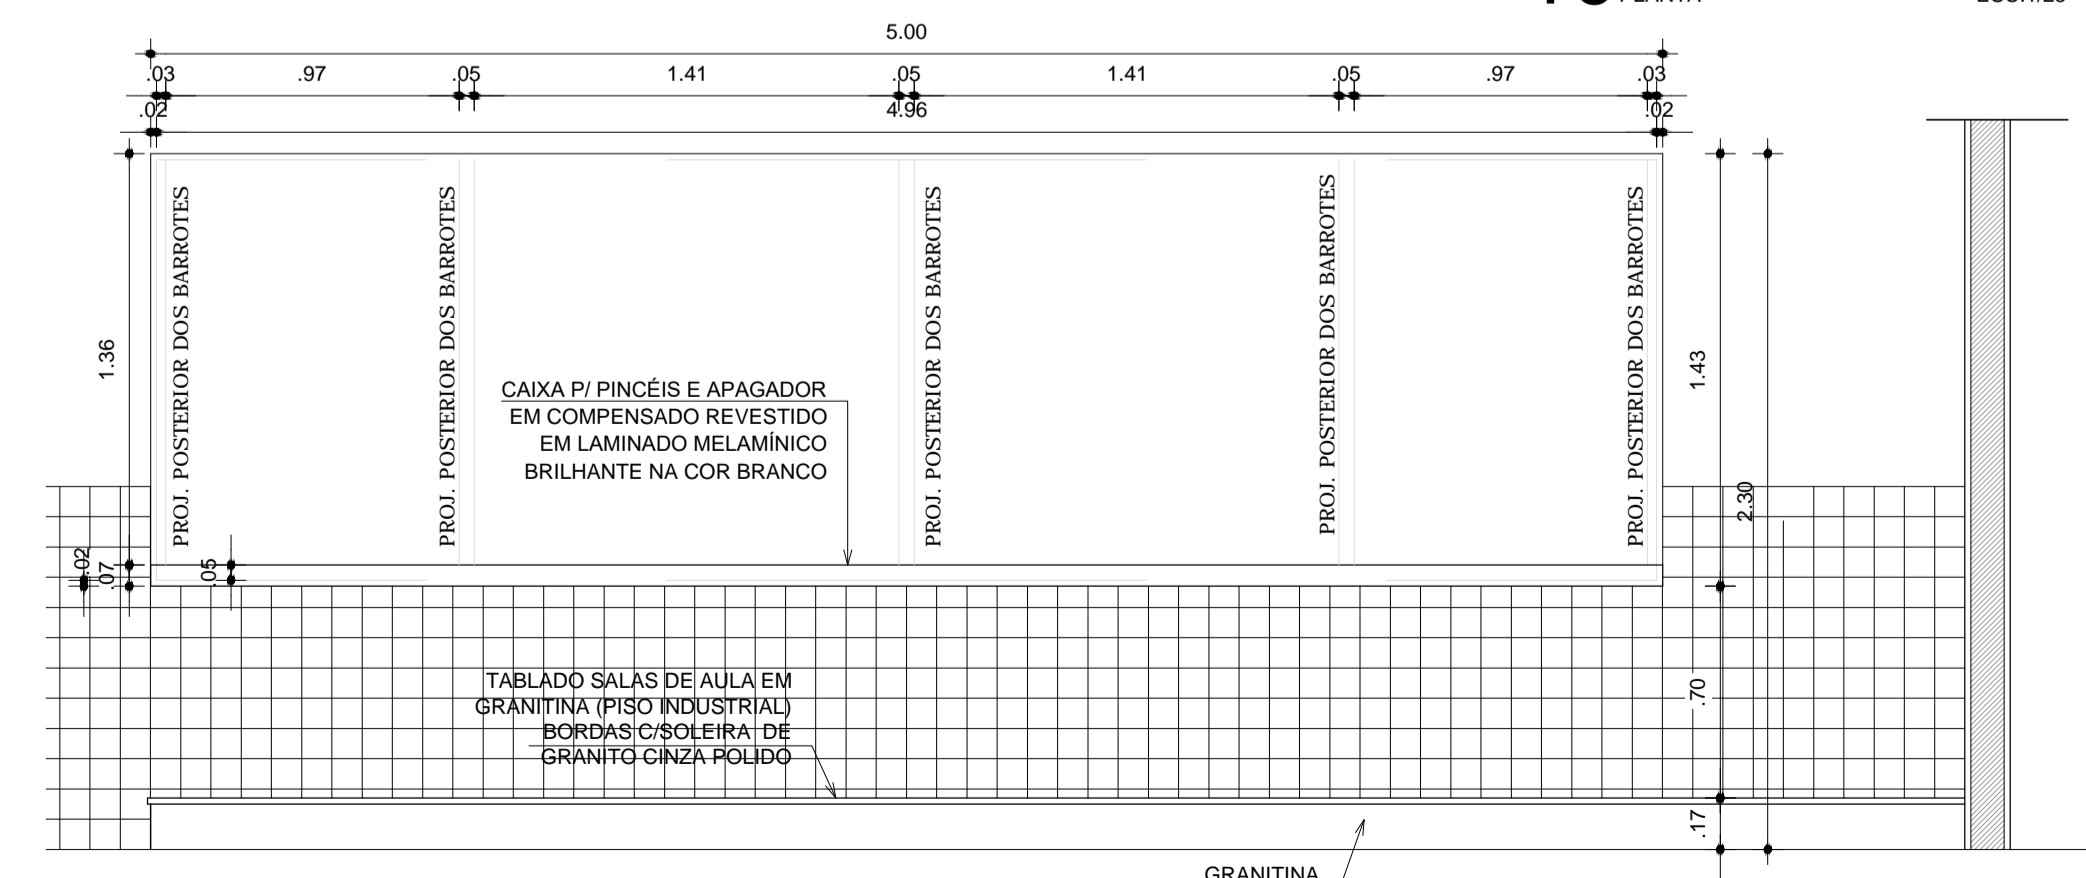

**11 DET. LOUSA/TABLADO**  
VISTA  
ESC. 1/25

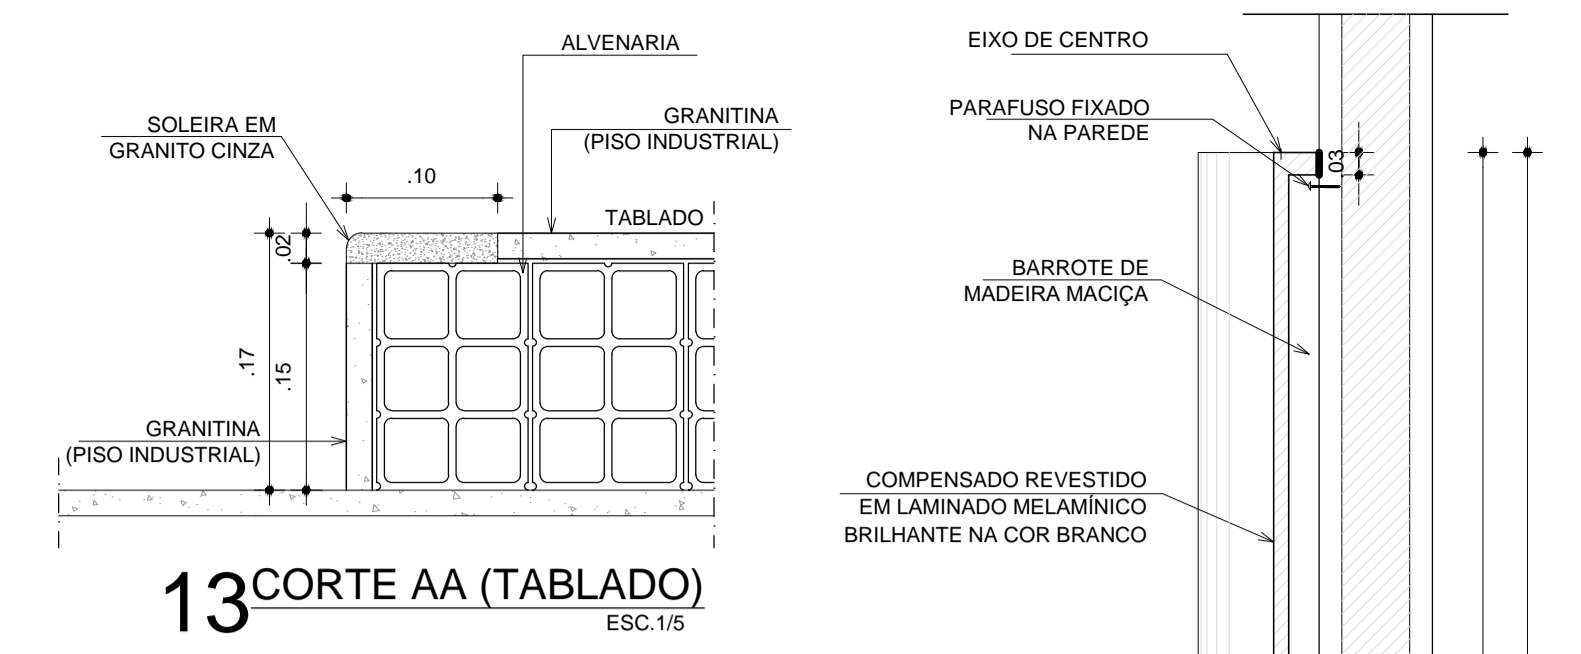

**13 CORTE AA (TABLADO)**  
ESC. 1/5

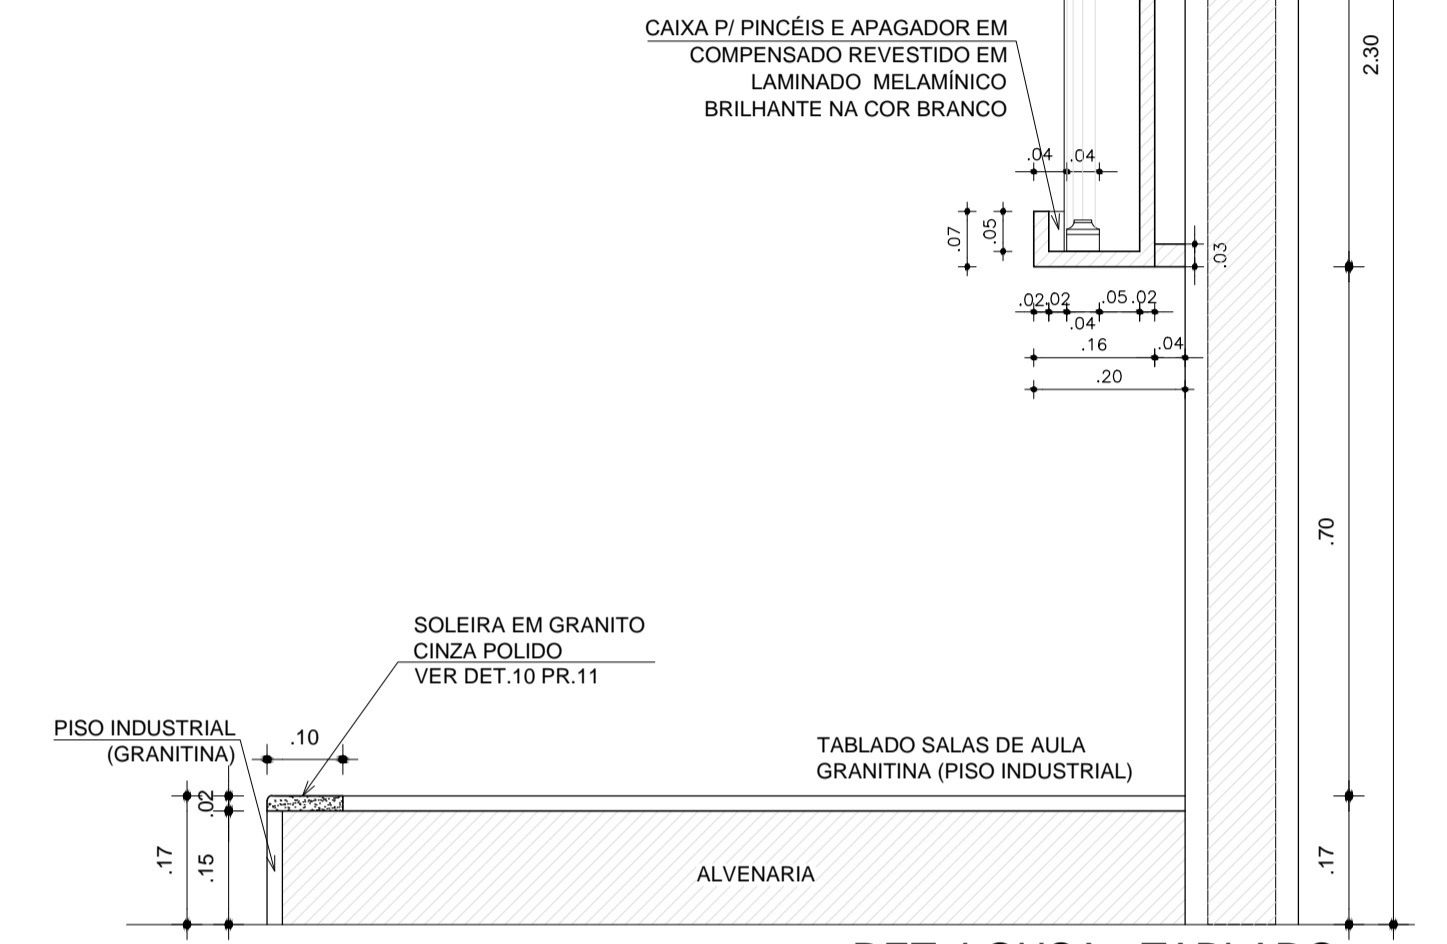

**12 DET. LOUSA - TABLADO**  
CORTE A  
ESC. 1/10

REVISÃO	ASSUNTO	REVISOR	DATA
01	ALTERAÇÃO DOS BANHEIROS ACESSÍVEIS BLOCO PEDAGÓGICO E DIMINUIÇÃO DE 1 ELEVAADOR	ANA PAULA	OUTUBRO/2023
00	EMISSION ORIGINAL	ALINE	DEZ 2012

PAGO	APROVO
	PROPRIETÁRIO
	PROJETO
	CÁLCULO
	CONSTRUÇÃO

CONSELHO

**SOP-CE**  
SUPERINTENDÊNCIA DE OBRAS PÚBLICAS

GOVERNO DO ESTADO DO CEARÁ  
Secretaria das Cidades

SECRETARIA DAS CIDADES  
SOP - SUPERINTENDÊNCIA DE OBRAS PÚBLICAS

PROJETO: **ESCOLA DE ENSINO MÉDIO PADRÃO (TIPO II) - 12 SALAS (EEMI)**

INTERESSADO: SEDUC - SECRETARIA DA EDUCAÇÃO

ENDEREÇO: ---

MUNICÍPIO: ---

AUTOR: Alne Costero  
TELEFONE: ---  
EMAIL: alne.saltes@sop.ce.gov.br

CAU: A49433-0

RESERVA DE PROPRIEDADE INTELECTUAL

A PROPRIEDADE INTELECTUAL DESTA PROJETO É RESERVADA AD SEUS AUTORES DE ACORDO COM A LEGISLAÇÃO PERTINENTE. O USO DESTA PROJETO OU DE QUALQUER UM DE SEUS ELEMENTOS, QUE NÃO FORAM OS DETERMINADOS, SERÃO CONSIDERADOS COMO APROPRIAÇÃO ILÍCITA E SERÃO APLICADAS AS LEIS QUE DEFENDEM DITOS DIREITOS A TODOS OS EFEITOS.

DESENHO: ALINE  
DATA: NOV 2014  
VERSÃO: 09  
ARQUIVO: 21412ARQ\_PET\_030\_1216

**ARQ 30 33**

OBS: QUANDO INSTALADAS NOS LABORATÓRIOS (SEM TABLADO), AS LOUSAS DEVEM RESPEITAR A ALTURA LIMITE DE 2,20m POR CONTA DAS ESQUADRIAS