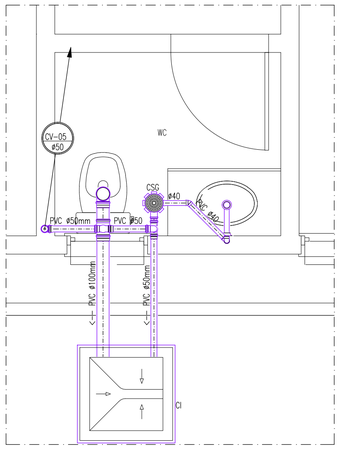

DETALHE SANITÁRIO - 03
ESCALA : 1/25

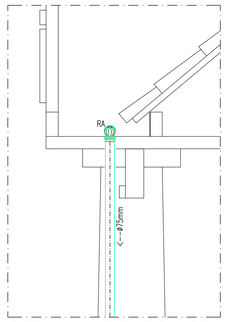

DETALHE DESCIDA DE ÁGUAS PLUVIAIS
ESCALA : 1/25

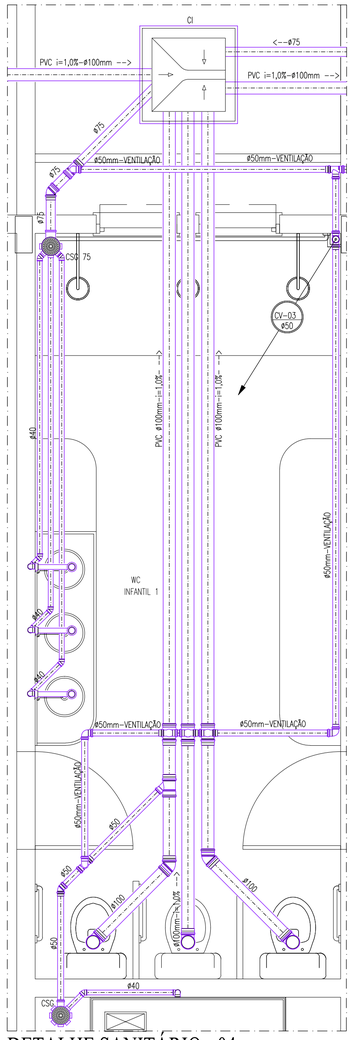

DETALHE SANITÁRIO - 04
ESCALA : 1/25

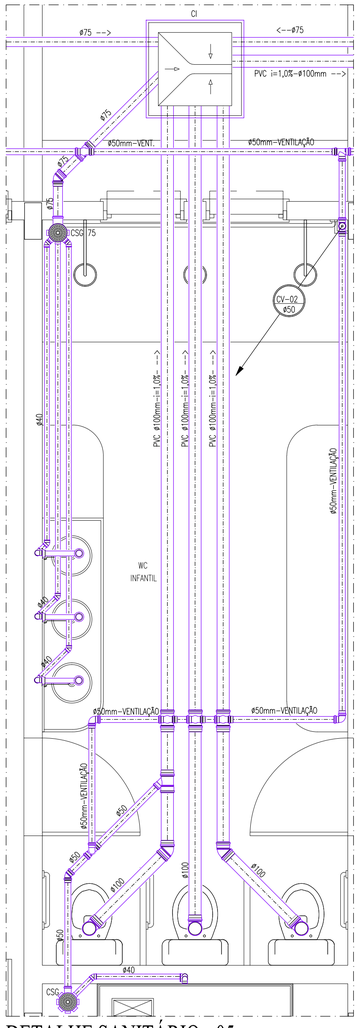

DETALHE SANITÁRIO - 05
ESCALA : 1/25

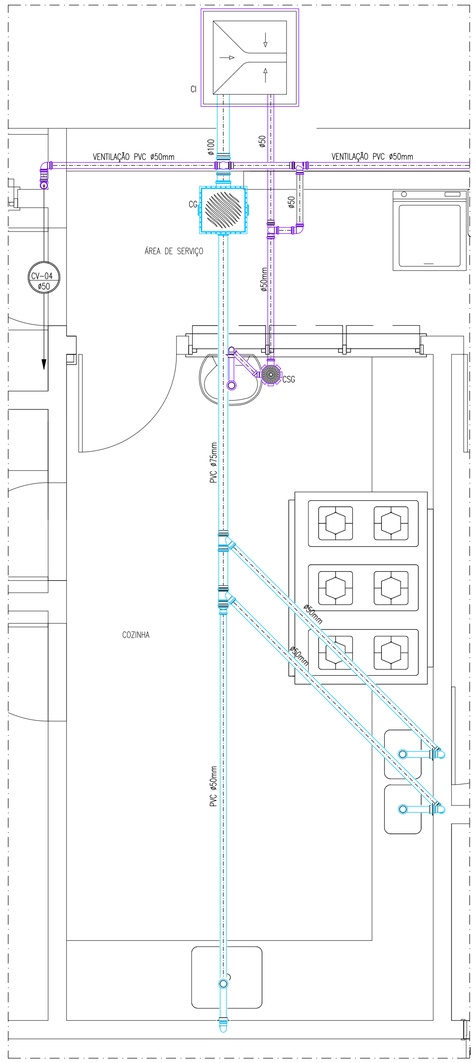

DETALHE SANITÁRIO - 02
ESCALA : 1/25

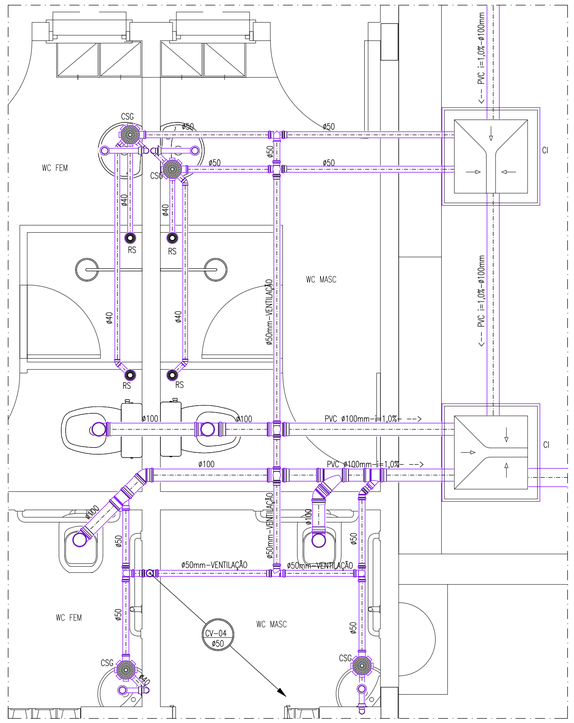

DETALHE SANITÁRIO - 01
ESCALA : 1/25

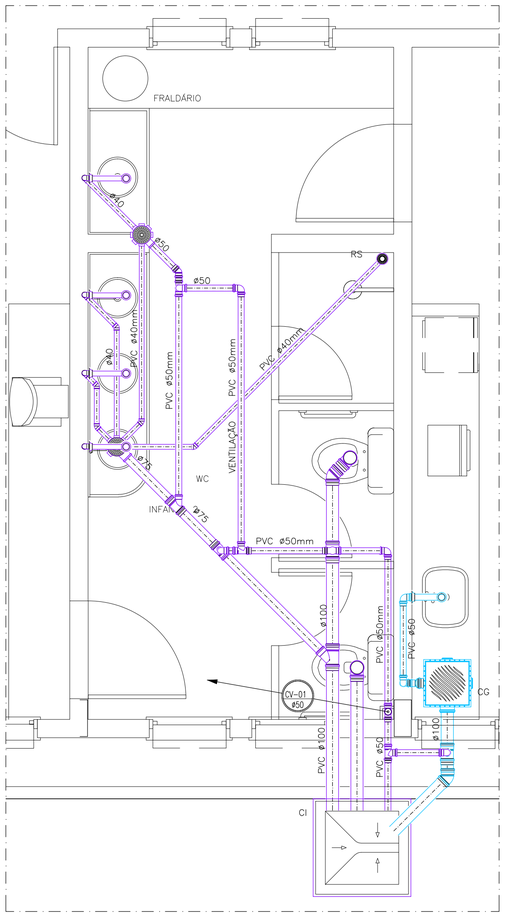

DETALHE SANITÁRIO - 06
ESCALA : 1/25

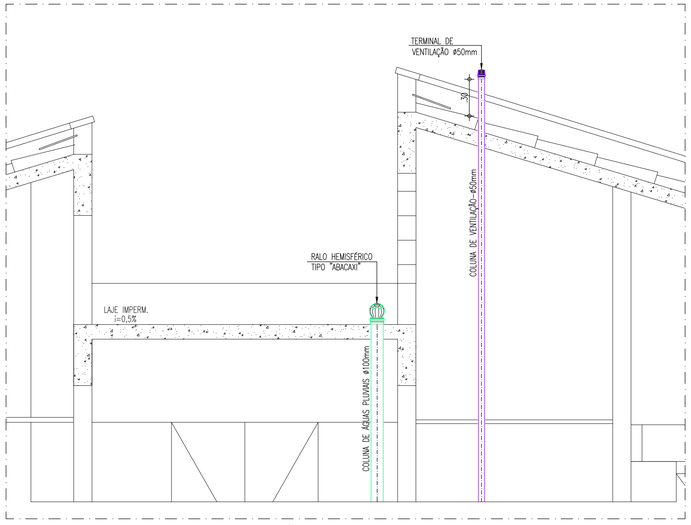

DET. TERMINAL DE VENTILAÇÃO
DESCIDA DE ÁGUAS PLUVIAIS
ESCALA : 1/25

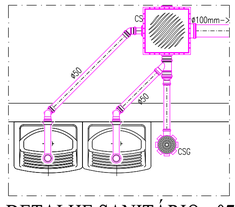

DETALHE SANITÁRIO - 07
ESCALA : 1/25

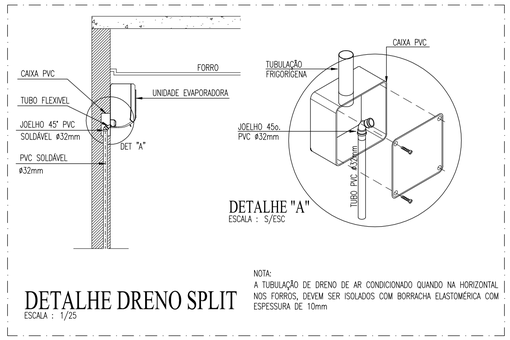

DETALHE "A"
ESCALA : S/ESC

DETALHE DRENO SPLIT
ESCALA : 1/25

NOTA:
A TUBULAÇÃO DE DRENO DE AR CONDICIONADO QUANDO NA HORIZONTAL NOS FORROS, DEVEM SER ISOLADOS COM BORRACHA ELASTOMÉRICA COM ESPESSURA DE 10mm

REVISÃO	ASSUNTO	DESENHO	DATA

PAGO

APROVO

PROPRIETÁRIO

PROJETO

PROJETO

CONSTRUÇÃO

CONSELHO PROFISSIONAL
SOP-CE
SUPERINTENDÊNCIA DE OBRAS PÚBLICAS

CEARÁ
GOVERNO DO ESTADO
SECRETARIA DAS CIDADES

SECRETARIA DAS CIDADES
SOP - SUPERINTENDÊNCIA DE OBRAS PÚBLICAS

PROJETO:
CEI - CENTRO DE EDUCAÇÃO INFANTIL (PADRÃO VERSÃO 2023)

INTERESSADO:
SEDUC - SECRETARIA DA EDUCAÇÃO

ÁREA TÉCNICA:
INSTALAÇÕES SANITÁRIAS

ENDEREÇO:
.

ETAPA:
EXECUTIVO

MUNICÍPIO:
.

CONTEÚDO:	ESCALA:
DETALHES SANITÁRIOS	1/25
DETALHES EXECUTIVOS	1/25
.	.
.	.
.	.
.	.
.	.

AUTOR: . CREA: .
TELEFONE: . EMAIL: .
AUTOR: . CREA: .
TELEFONE: . EMAIL: .

RESERVA DE PROPRIEDADE INTELECTUAL

A PROPRIEDADE INTELECTUAL DO PRESENTE PROJETO É RESERVADA AO SEUS AUTORES, DE ACORDO COM A LEGISLAÇÃO PERTINENTE. O USO DESTE PROJETO OU DE QUALQUER DE SEUS ELEMENTOS, QUE NÃO FORAM OS DETERMINADOS, SERÃO CONSIDERADOS COMO APROPRIAÇÃO ILÍCITA E SERÃO APLICADAS AS LEIS QUE DEFENDEM DITOS DIREITOS A TERCEIROS.

DESENHO: EMANUEL SAMPAIO
DATA: 14/04/2023
REVISÃO: .
ARQUIVO: 02 FILTRO. VALA TX 30Lm2 dia.dwg

SAN
02 03

SEDUC_CEI_PADRÃO_VERSÃO_2023