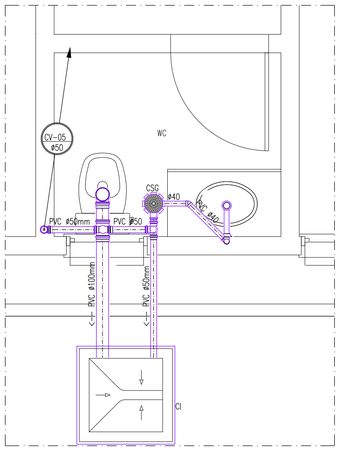

DETALHE SANITÁRIO - 03
ESCALA : 1/25

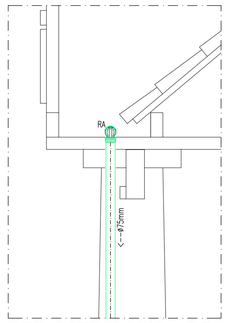

DETALHE DESCIDA DE ÁGUAS PLUVIAIS
ESCALA : 1/25

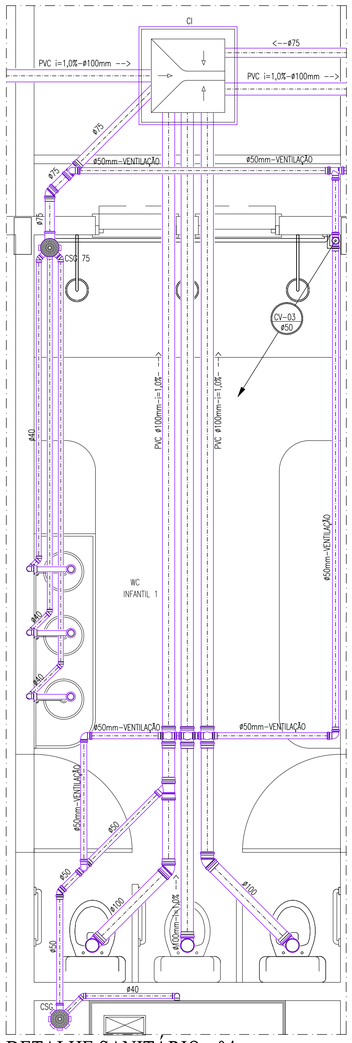

DETALHE SANITÁRIO - 04
ESCALA : 1/25

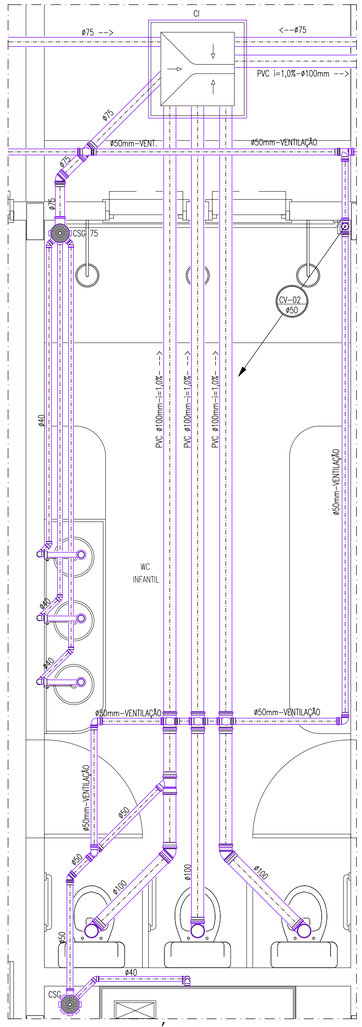

DETALHE SANITÁRIO - 05
ESCALA : 1/25

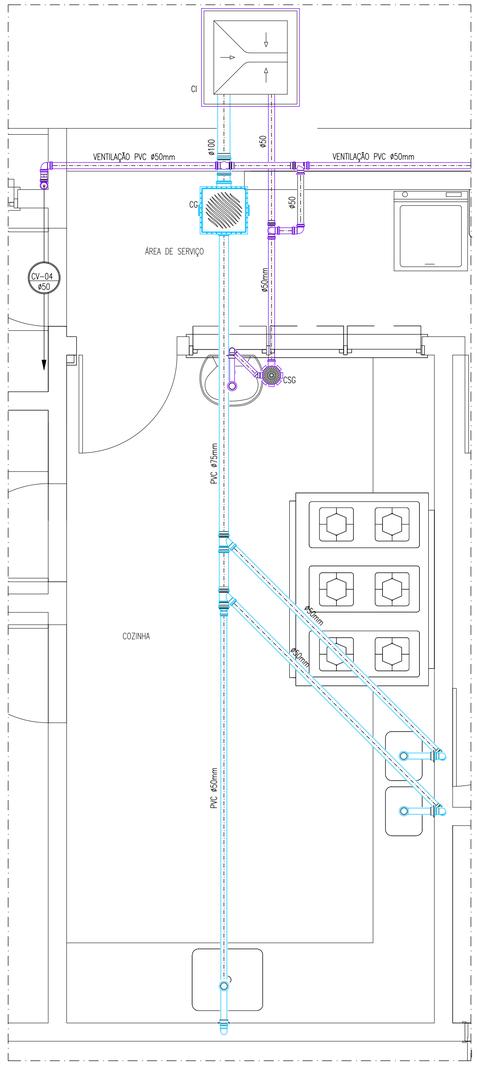

DETALHE SANITÁRIO - 02
ESCALA : 1/25

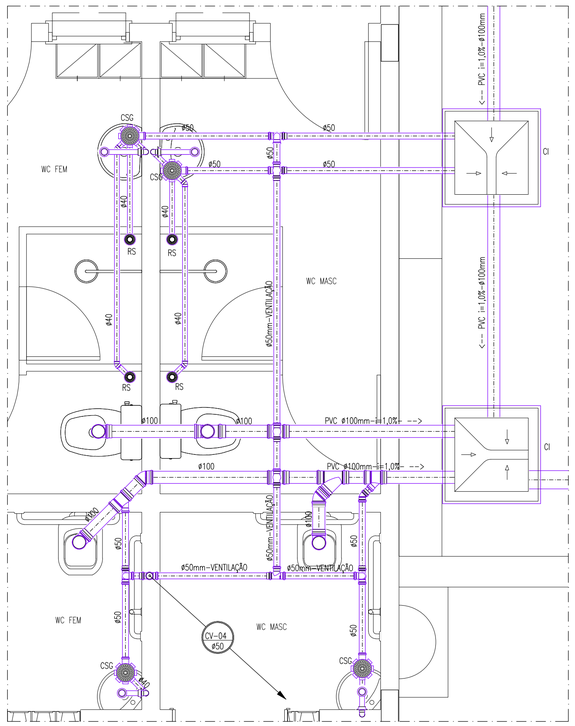

DETALHE SANITÁRIO - 01
ESCALA : 1/25

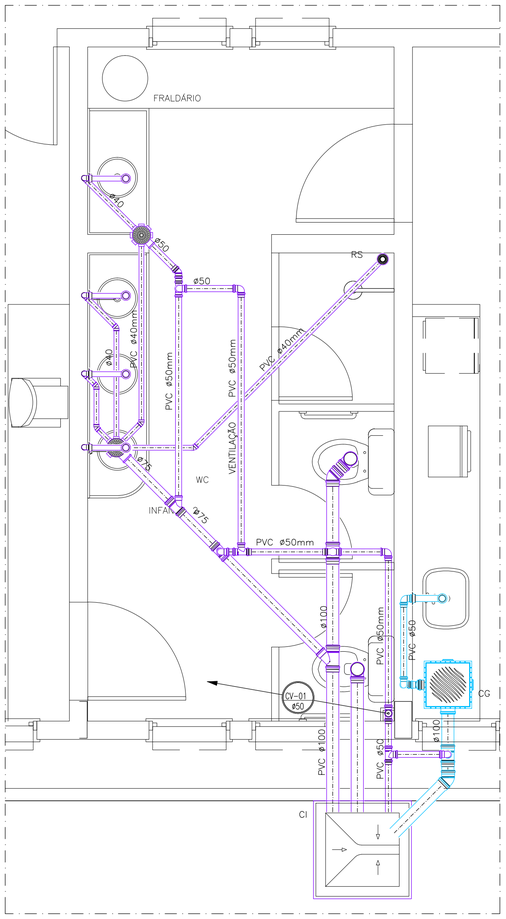

DETALHE SANITÁRIO - 06
ESCALA : 1/25

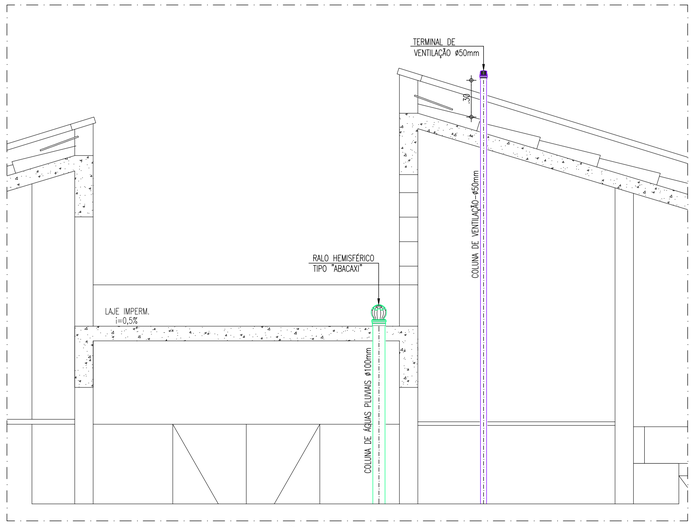

DET. TERMINAL DE VENTILAÇÃO
DESCIDA DE ÁGUAS PLUVIAIS
ESCALA : 1/25

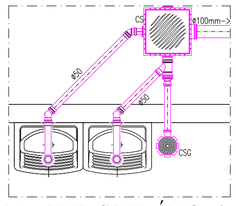

DETALHE SANITÁRIO - 07
ESCALA : 1/25

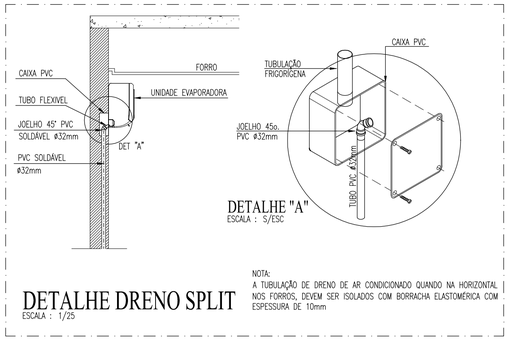

DETALHE "A"
ESCALA : S/ESC

NOTA:
A TUBULAÇÃO DE DRENO DE AR CONDICIONADO QUANDO NA HORIZONTAL NOS FORROS, DEVEM SER ISOLADOS COM BORRACHA ELASTOMÉRICA COM ESPESSURA DE 10mm

DETALHE DRENO SPLIT
ESCALA : 1/25

REVISÃO	ASSUNTO	DESENHO	DATA
.	.		
.	.		
.	.		
.	.		
.	.		

PAGO

APROVO

PROPRIETÁRIO

PROJETO

PROJETO

CONSTRUÇÃO

CONSELHO PROFISSIONAL

SOP-CE
SUPERINTENDÊNCIA DE OBRAS PÚBLICAS

CEARÁ
GOVERNO DO ESTADO
SECRETARIA DAS CIDADES

SECRETARIA DAS CIDADES
SOP - SUPERINTENDÊNCIA DE OBRAS PÚBLICAS

PROJETO:
CEI - CENTRO DE EDUCAÇÃO INFANTIL (PADRÃO VERSÃO 2023)

INTERESSADO:
SEDUC - SECRETARIA DA EDUCAÇÃO

ENDEREÇO:
.

MUNICÍPIO:
.

AUTOR: . CREA:.
TELEFONE: . EMAIL: .
AUTOR: . CREA:.
TELEFONE: . EMAIL: .

ÁREA TÉCNICA:
INSTALAÇÕES SANITÁRIAS

ETAPA:
EXECUTIVO

CONTEÚDO:	ESCALA:
DETALHES SANITÁRIOS	1/25
DETALHES EXECUTIVOS	1/25
.	.
.	.
.	.
.	.

RESERVA DE PROPRIEDADE INTELECTUAL

A PROPRIEDADE INTELECTUAL DO PRESENTE PROJETO É RESERVADA AO SEUS AUTORES, DE ACORDO COM A LEGISLAÇÃO PERTINENTE. O USO DESTE PROJETO OU DE QUALQUER DE SEUS ELEMENTOS, QUE NÃO FORAM OS DETERMINADOS, SERÃO CONSIDERADOS COMO APROPRIAÇÃO ILÍCITA E SERÃO APLICADAS AS LEIS QUE DEFENDEM DITOS DIREITOS A TERCEIROS.

DESENHO: EMANUEL SAMPAIO
DATA: 14/04/2023
REVISÃO: .
ARQUIVO: SNC_CEI_PADRÃO_VERSÃO 1_FILTRO. VALA. TX 60Lm2 dia.dwg

SAN 02 03