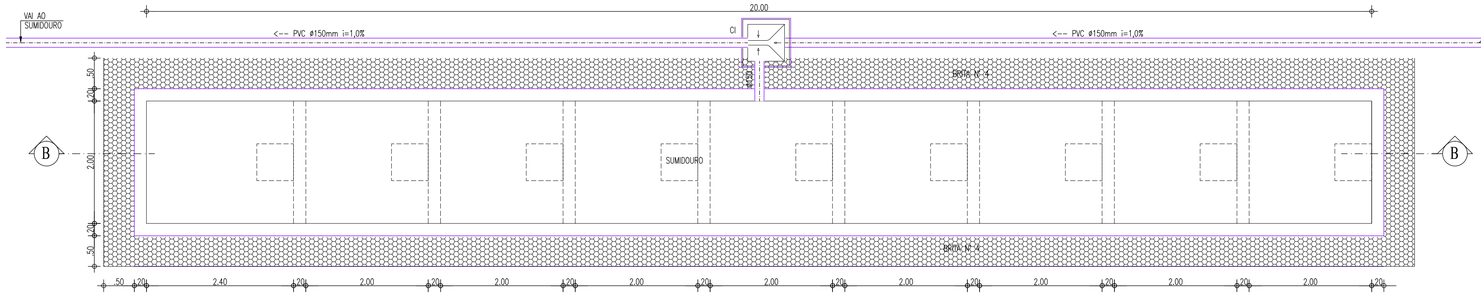

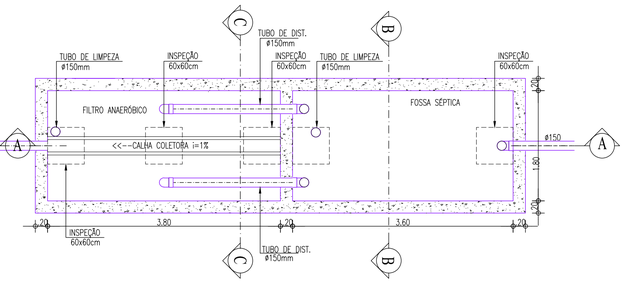

PLANTA BAIXA FOSSA SÉPTICA/FILTRO ANAERÓBICO/SUMIDOURO
ESCALA : 1/50

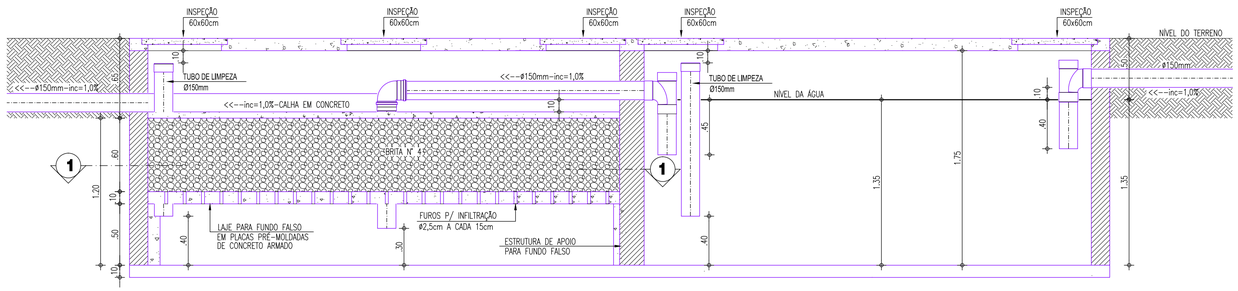

CORTE AA - TANQUE SÉPTICO / FILTRO ANAERÓBIO
ESCALA : 1/25

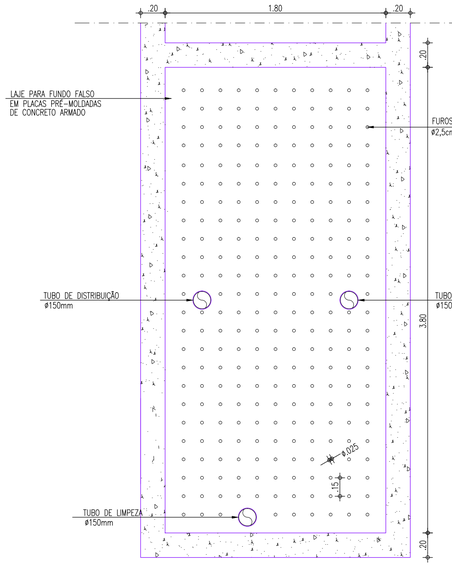

FUNDO FALSO - FILTRO ANAERÓBIO
ESCALA : 1/25

OBSERVAÇÕES SOBRE O SUMIDOURO:

1) O SUMIDOURO POSSUI PAREDES DE TIJOLOS, ASSENTADOS COM JUNTAS LIVRES;

2) A LAJE DE COBERTURA DO SUMIDOURO DEVERÁ SER EM CONCRETO ARMADO, DOTADA DE ABERTURAS DE INSPEÇÃO NO NÍVEL DO TERRENO COM TAMPÃO DE FECHAMENTO HERMÉTICO;

3) O SUMIDOURO NÃO DEVERÁ ATINGIR O LENÇOL FREÁTICO, A PROFUNDIDADE DEVERÁ TER DISTÂNCIA MÍNIMA DE 1,50m DO LENÇOL FREÁTICO;

4) FOI ADOTADA UMA TAXA DE ABSORÇÃO DE 30Lts/m2 x dia.

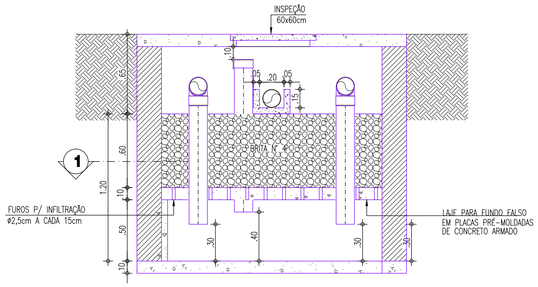

CORTE CC - FILTRO ANAERÓBIO
ESCALA : 1/25

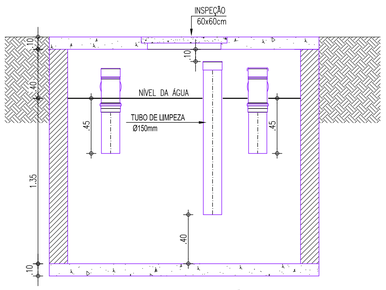

CORTE BB - TANQUE SÉPTICO
ESCALA : 1/25

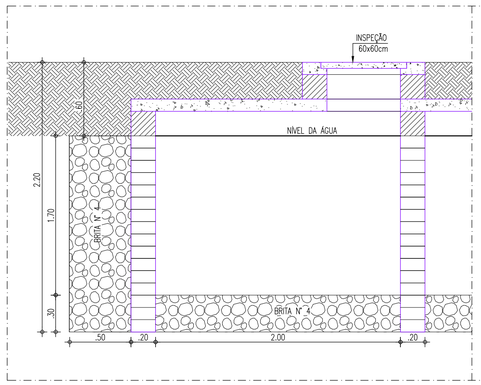

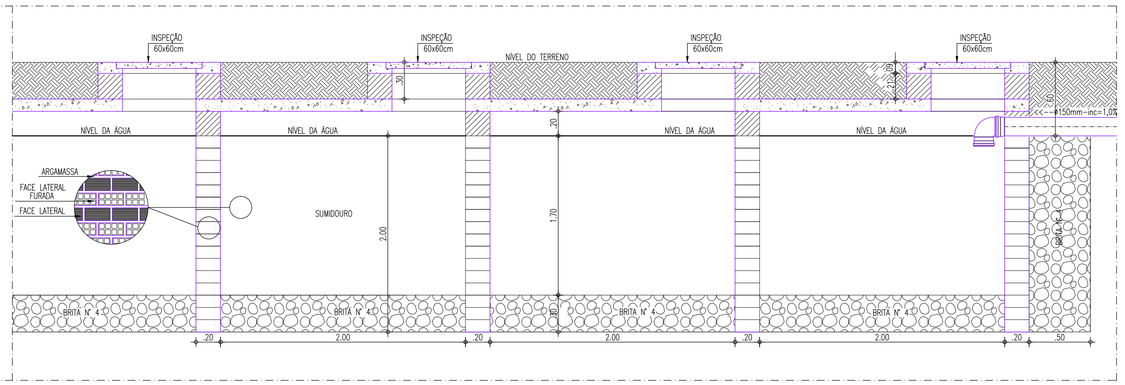

CORTE BB - SUMIDOURO
ESCALA : 1/25

REVISÃO	ASSUNTO	DESENHO	DATA

PAGO

APROVO

PROPRIETÁRIO

PROJETO

PROJETO

CONSTRUÇÃO

CONSELHO PROFISSIONAL

SOP-CE
SUPERINTENDÊNCIA DE OBRAS PÚBLICAS

CEARÁ GOVERNO DO ESTADO
SECRETARIA DAS CIDADES

SECRETARIA DAS CIDADES
SOP - SUPERINTENDÊNCIA DE OBRAS PÚBLICAS

PROJETO:
CEI - CENTRO DE EDUCAÇÃO INFANTIL (PADRÃO VERSÃO 2023)

INTERESSADO:
SEDUC - SECRETARIA DA EDUCAÇÃO

ENDEREÇO:
.

MUNICÍPIO:
.

ÁREA TÉCNICA:
INSTALAÇÕES SANITÁRIAS

ETAPA:
EXECUTIVO

CONTEÚDO:	ESCALA:
PLANTA BAIXA - FOSSA/ FILTRO/ SUMIDOURO	1/50
CORTES FOSSA/ FILTRO/ SUMIDOURO	1/25
DETALHES EXECUTIVOS	S/E
.	.
.	.
LEGENDA	.

AUTOR: . CREA: .
TELEFONE: . EMAIL: .
AUTOR: . CREA: .
TELEFONE: . EMAIL: .

RESERVA DE PROPRIEDADE INTELECTUAL

A PROPRIEDADE INTELECTUAL DO PRESENTE PROJETO É RESERVADA AO SEUS AUTORES. DE ACORDO COM A LEGISLAÇÃO PERTINENTE, O USO DESTE PROJETO OU DE QUALQUER DE SEUS ELEMENTOS, QUE NÃO FORAM OS DETERMINADOS, SERÃO CONSIDERADOS COMO APROPRIAÇÃO ILÍCITA E SERÃO APLICADAS AS LEIS QUE DEFENDEM DITOS DIREITOS A TERCEIROS.

DESENHO: EMANUEL SAMPAIO
DATA: 14/04/2023
REVISÃO: 01
ARQUIVO: FILTRO. SUM. TX 30Lm2 dia.dwg

SAN 03 03

SAN_CEI_V2023_VER_2023