PLANTA VALAS DE INFILTRAÇÃO SETOR 01

ESCALA : 1/50

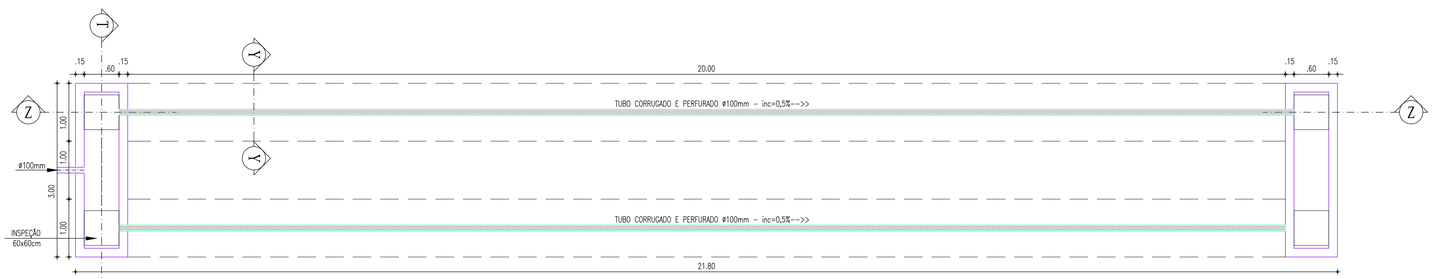

PLANTA VALAS DE INFILTRAÇÃO SETOR 02

ESCALA : 1/50

OBSERVAÇÕES SOBRE AS VALAS DE INFILTRAÇÃO:

1) A DISTÂNCIA MÍNIMA ENTRE DUAS VALAS NÃO DEVEM ULTRAPASSAR 1.50m;

2) AS VALAS NÃO DEVERÃO ATINGIR O LENÇOL FREÁTICO, A PROFUNDIDADE DEVERÁ TER DISTÂNCIA MÍNIMA DE 1,50m DO LENÇOL FREÁTICO;

3) FOI ADOTADA UMA TAXA DE ABSORÇÃO DE 30Lts/m2 x dia.

CORTE TT - VALAS DE INFILTRAÇÃO

ESCALA : 1/25

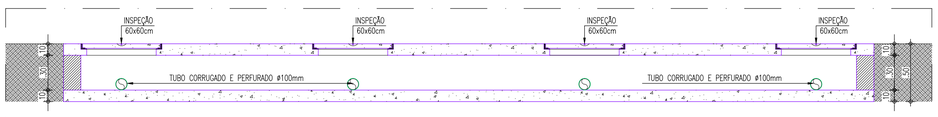

CORTE XX - VALAS DE INFILTRAÇÃO

ESCALA : 1/25

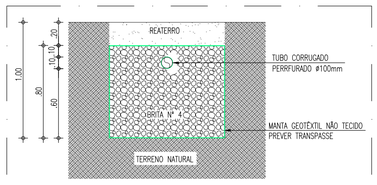

CORTE YY - VALAS DE INFILTRAÇÃO

ESCALA : 1/25

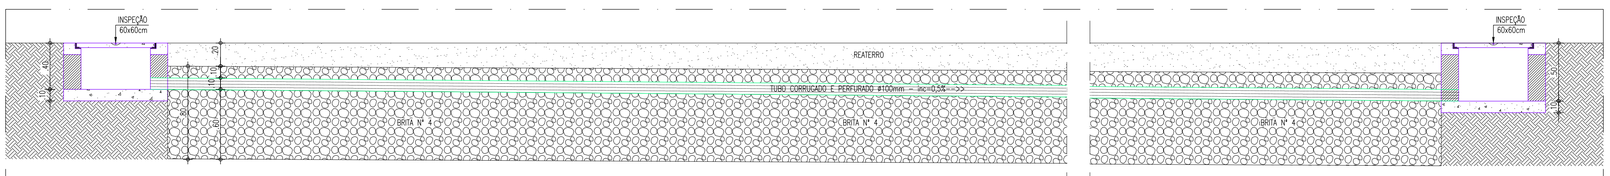

CORTE ZZ - VALAS DE INFILTRAÇÃO

ESCALA : 1/25

REVISÃO	ASSUNTO	DESENHO	DATA
.	.	.	.
.	.	.	.
.	.	.	.
.	.	.	.

PAGO

APROVO

PROPRIETÁRIO

PROJETO

PROJETO

CONSTRUÇÃO

CONSELHO PROFISSIONAL

SOP-CE SUPERINTENDÊNCIA DE OBRAS PÚBLICAS

CEARÁ GOVERNO DO ESTADO SECRETARIA DAS CIDADES

SECRETARIA DAS CIDADES
SOP - SUPERINTENDÊNCIA DE OBRAS PÚBLICAS

PROJETO:
CEI - CENTRO DE EDUCAÇÃO INFANTIL (PADRÃO VERSÃO 2023)

INTERESSADO:
SEDUC - SECRETARIA DA EDUCAÇÃO

ÁREA TÉCNICA:
INSTALAÇÕES SANITÁRIAS

ENDEREÇO:
.

ETAPA:
EXECUTIVO

MUNICÍPIO:
.

CONTEÚDO:	ESCALA:
PLANTA BAIXA - FOSSA/ FILTRO/ VALA	1/50
CORTES FOSSA/ FILTRO/ VALA	1/25
DETALHES EXECUTIVOS	S/E
.	.
.	.
.	.

AUTOR: . CREA: .
TELEFONE: . EMAIL: .
AUTOR: . CREA: .
TELEFONE: . EMAIL: .

RESERVA DE PROPRIEDADE INTELECTUAL

A PROPRIEDADE INTELECTUAL DO PRESENTE PROJETO É RESERVADA AO SEUS AUTORES, DE ACORDO COM A LEGISLAÇÃO PERTINENTE. O USO DESTE PROJETO OU DE QUALQUER DE SEUS ELEMENTOS, QUE NÃO FORAM DS DETERMINADOS, SERÃO CONSIDERADOS COMO APROPRIAÇÃO ILÍCITA E SERÃO APLICADAS AS LEIS QUE DEFENDEM DITOS DIREITOS A TODOS OS INTERESSADOS.

DESENHO: EMANUEL SAMPAIO
DATA: 14/04/2023
REVISÃO: .
ARQUIVO: SOP_CEI_PADRÃO_VER2023.DWG FILTRO, VALA, TX 30Lm2 dia.dwg

SAN
03 03