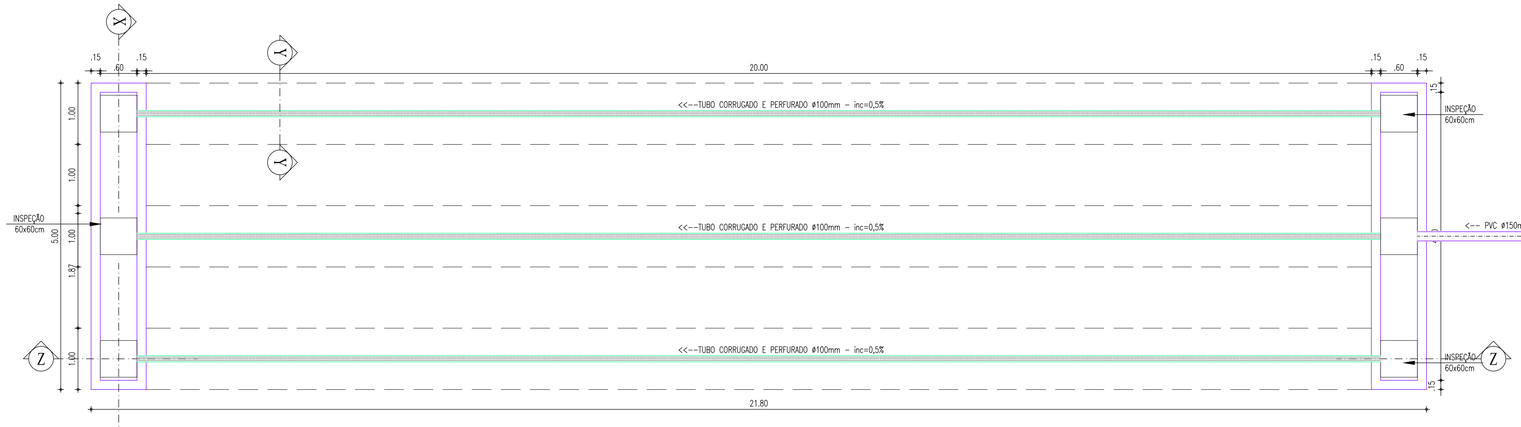

PLANTA VALAS DE INFILTRAÇÃO
ESCALA : 1/50

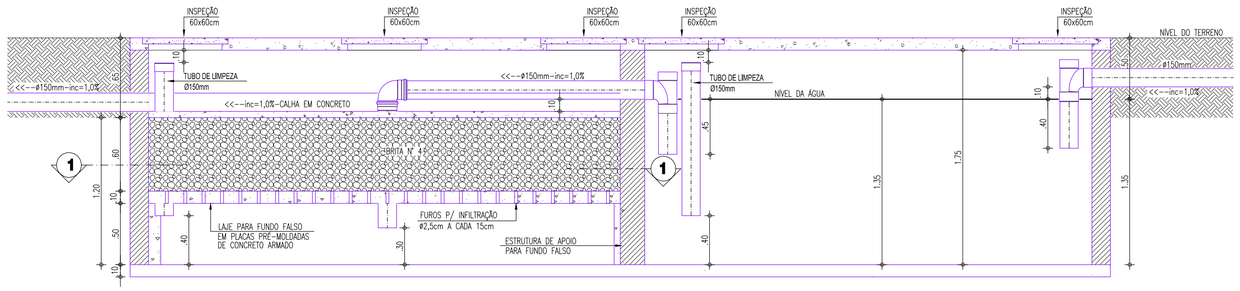

CORTE AA - TANQUE SÉPTICO / FILTRO ANAERÓBIO
ESCALA : 1/25

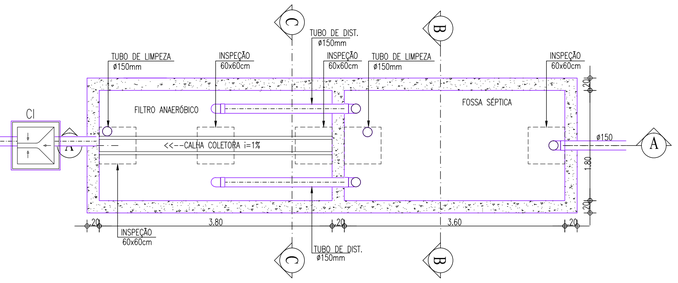

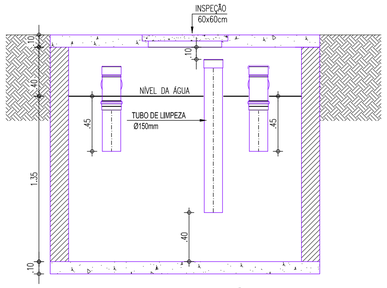

CORTE BB - TANQUE SÉPTICO
ESCALA : 1/25

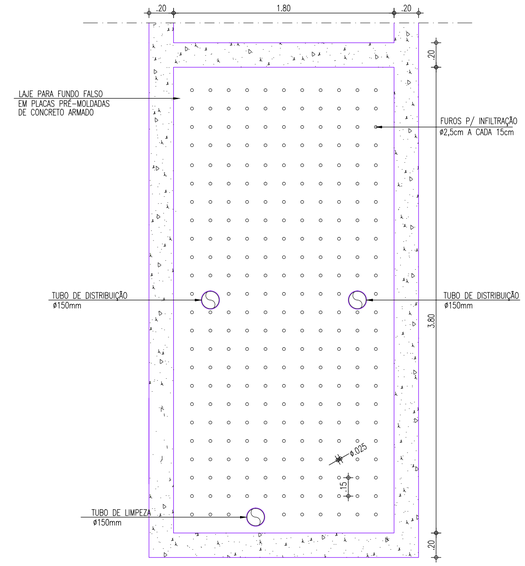

FUNDO FALSO - FILTRO ANAERÓBIO
ESCALA : 1/25

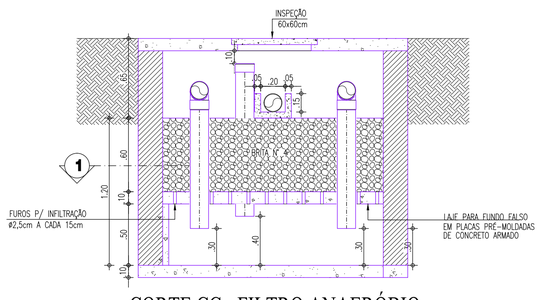

CORTE CC - FILTRO ANAERÓBIO
ESCALA : 1/25

CORTE TT - VALAS DE INFILTRAÇÃO
ESCALA : 1/25

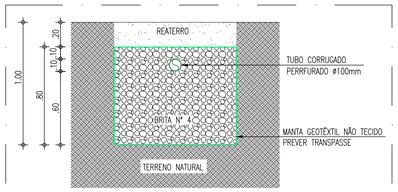

CORTE YY - VALAS DE INFILTRAÇÃO
ESCALA : 1/25

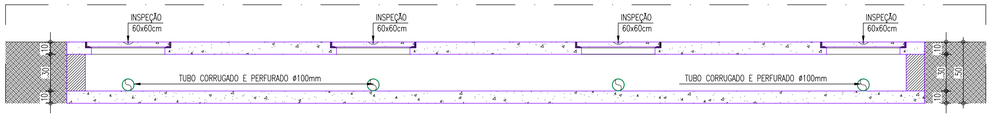

CORTE XX - VALAS DE INFILTRAÇÃO
ESCALA : 1/25

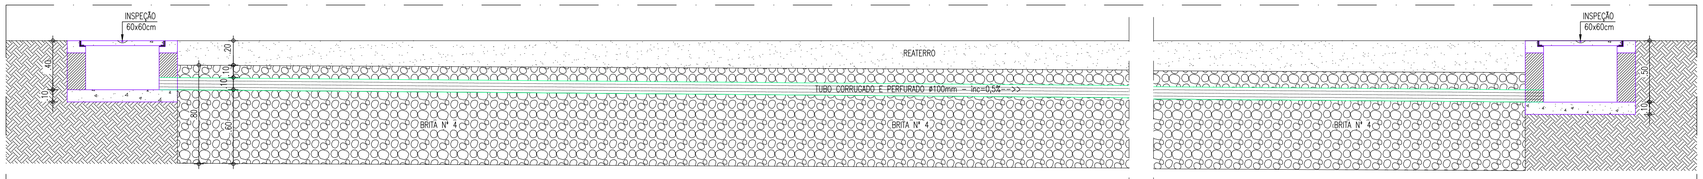

CORTE ZZ - VALAS DE INFILTRAÇÃO
ESCALA : 1/25

OBSERVAÇÕES SOBRE AS VALAS DE INFILTRAÇÃO:

1) A DISTÂNCIA MÍNIMA ENTRE DUAS VALAS NÃO DEVEM ULTRAPASSAR 1.50m;

2) AS VALAS NÃO DEVERÃO ATINGIR O LENÇOL FREÁTICO, A PROFUNDIDADE DEVERÁ TER DISTÂNCIA MÍNIMA DE 1,50m DO LENÇOL FREÁTICO;

3) FOI ADOTADA UMA TAXA DE ABSORÇÃO DE 60Lts/m2 x dia.

REVISÃO	ASSUNTO	DESENHO	DATA
.	.	.	.
.	.	.	.
.	.	.	.
.	.	.	.

PAGO

APROVO

PROPRIETÁRIO

PROJETO

PROJETO

CONSTRUÇÃO

CONSELHO PROFISSIONAL

SOP-CE
SUPERINTENDÊNCIA DE OBRAS PÚBLICAS

CEARÁ
GOVERNO DO ESTADO
SECRETARIA DAS CIDADES

SECRETARIA DAS CIDADES
SOP - SUPERINTENDÊNCIA DE OBRAS PÚBLICAS

PROJETO: **CEI - CENTRO DE EDUCAÇÃO INFANTIL (PADRÃO VERSÃO 2023)**

INTERESSADO: **SEDUC - SECRETARIA DA EDUCAÇÃO**
ENDEREÇO: .
MUNICÍPIO: .
AUTOR: CREA: .
TELEFONE: . EMAIL: .
AUTOR: CREA: .
TELEFONE: . EMAIL: .

ÁREA TÉCNICA: **INSTALAÇÕES SANITÁRIAS**
ETAPA: **EXECUTIVO**

CONTEÚDO:	ESCALA:
PLANTA BAIXA - FOSSA/ FILTRO/ VALA	1/50
CORTES FOSSA/ FILTRO/ VALA	1/25
DETALHES EXECUTIVOS	S/E
.	.
.	.
LEGENDA	.

DESENHO: EMANUEL SAMPAIO
DATA: 14/04/2023
REVISÃO: 01
ARQUIVO: FILTRO. VALA TX 30Lm2 dia.dwg

SAN
03 03

RESERVA DE PROPRIEDADE INTELECTUAL

A PROPRIEDADE INTELECTUAL DO PRESENTE PROJETO É RESERVADA AO SEUS AUTORES, DE ACORDO COM A LEGISLAÇÃO PERTINENTE. O USO DESTE PROJETO OU DE QUALQUER DE SEUS ELEMENTOS, QUE NÃO FORAM OS DETERMINADOS, SERÃO CONSIDERADOS COMO APROPRIAÇÃO ILÍCITA E SERÃO APLICADAS AS LEIS QUE DEFENDEM DITOS DIREITOS A TERCEIROS.

SAN - CEI PADRÃO_VER2023.DWG