
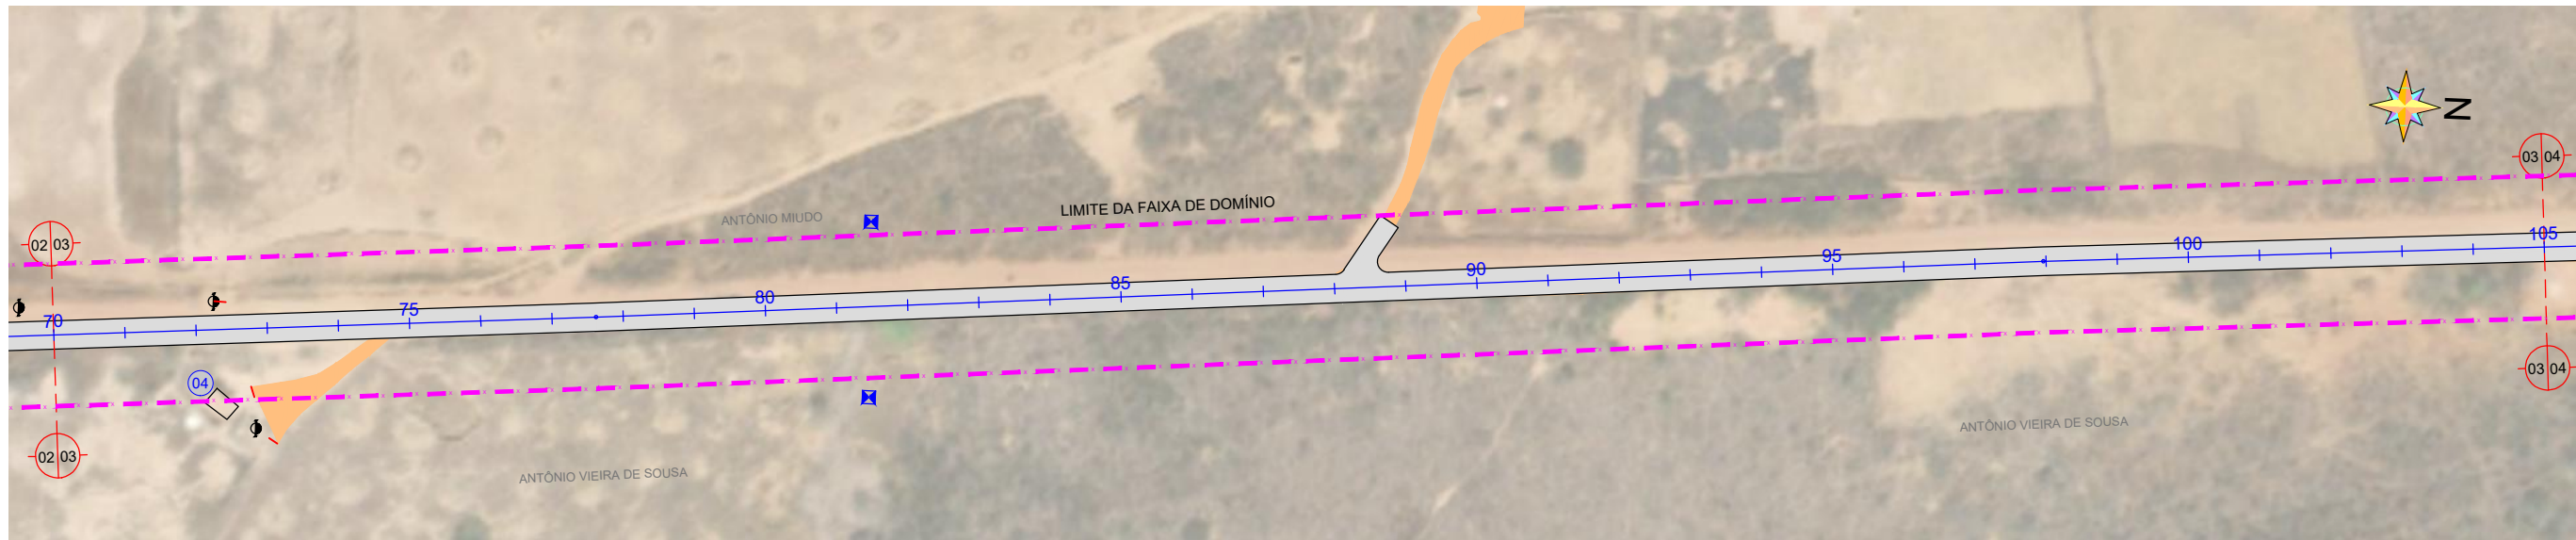


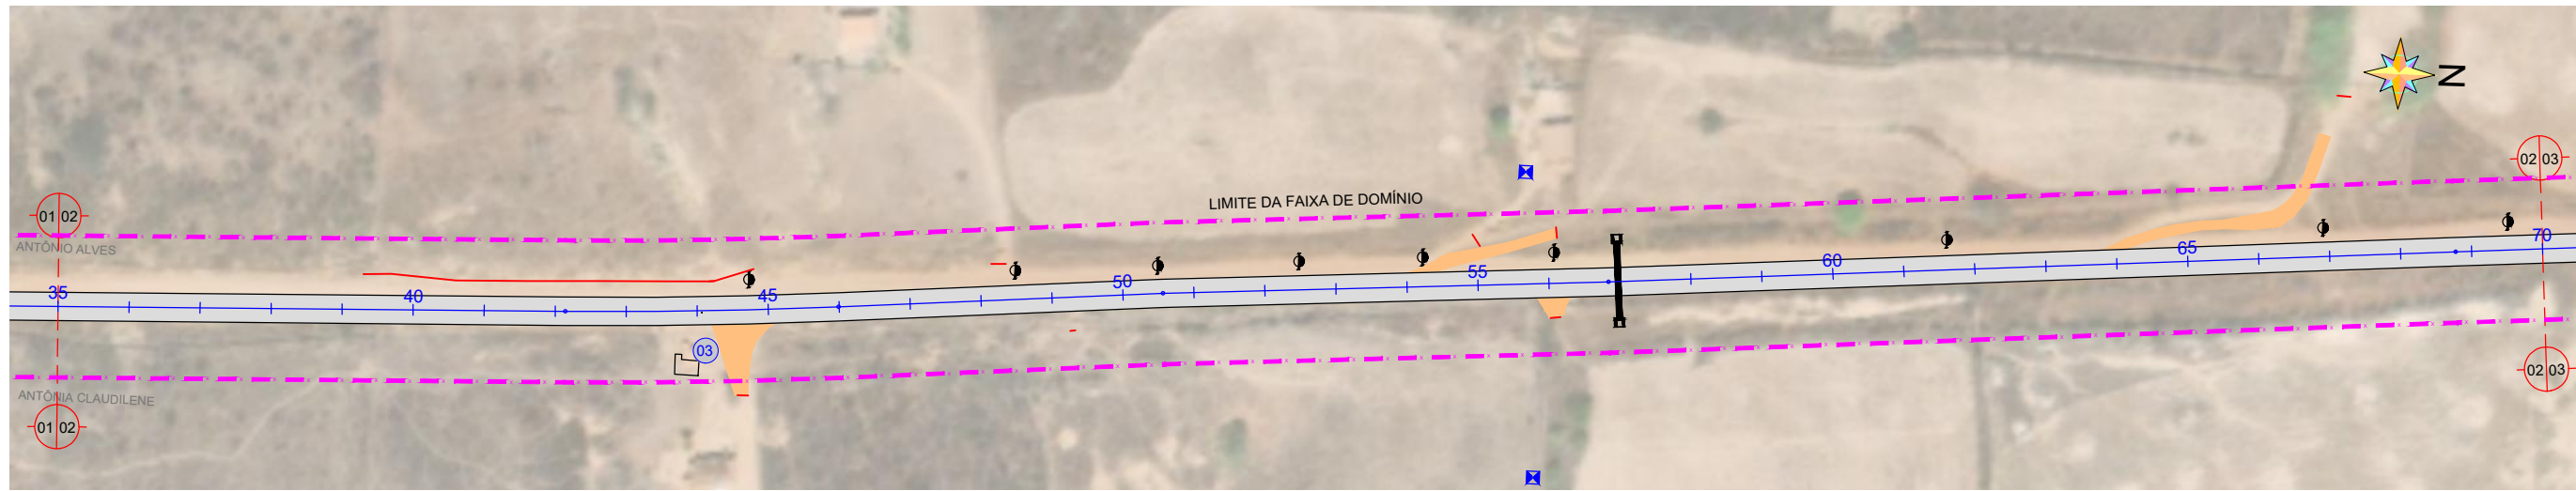

LEGENDA


- EM PLANTA:
- Eixo Projetado
 - Meio-Fio Existente
 - Meio-Fio Projetado
 - Bordo da Pista
 - Muro Existente
 - Limite da Faixa de Domínio
 - Edificação Existente
 - Poste de Alta Tensão
 - Poste de Baixa Tensão
 - Asfalto Existente
 - Revestimento Projetado
 - Estrada Existente
 - Reservatório D'água
 - Bueiro Existente
 - Bueiro Projetado
 - N° Edificação na Faixa de Domínio

NOTAS:
NÃO HÁ PREVISÃO DE REASSENTAMENTO NESTE PROJETO

LEVANTAMENTO DAS EDIFICAÇÕES EXISTENTES NA FAIXA DE DOMÍNIO

TRECHO: BARRA - BARÃO DE AQUIRAZ			
Nº	ESTACA	LADO	TIPO EDIFICAÇÃO
01	04	LD	RESIDENCIAL
02	17	LE	CISTERNA DESATIV.
03	44	LD	RESIDENCIAL
04	72	LD	RESIDENCIAL

DATA DA REVISÃO		OBSERVAÇÕES	
-		-	
06/2024		PRIMEIRA EMISSÃO	
SUPERINTENDÊNCIA DE OBRAS PÚBLICAS			SOP
RODOVIA : CE - 187			PLANTAS BAIXA - REASSENTAMENTO
TRECHO: ENTR. CE-284 (BARRA) - BARÃO DE AQUIRAZ			
CONSTRUTORA:		ESCALA:	FASE DE PROJETO:
		H= 1:2000 / V= 1:200	ANTEPROJETO
		ARQUIVO:	DATA:
		Cadastro_Barra - Barão.dwg	06/2024
			PRANCHA Nº
			01/18

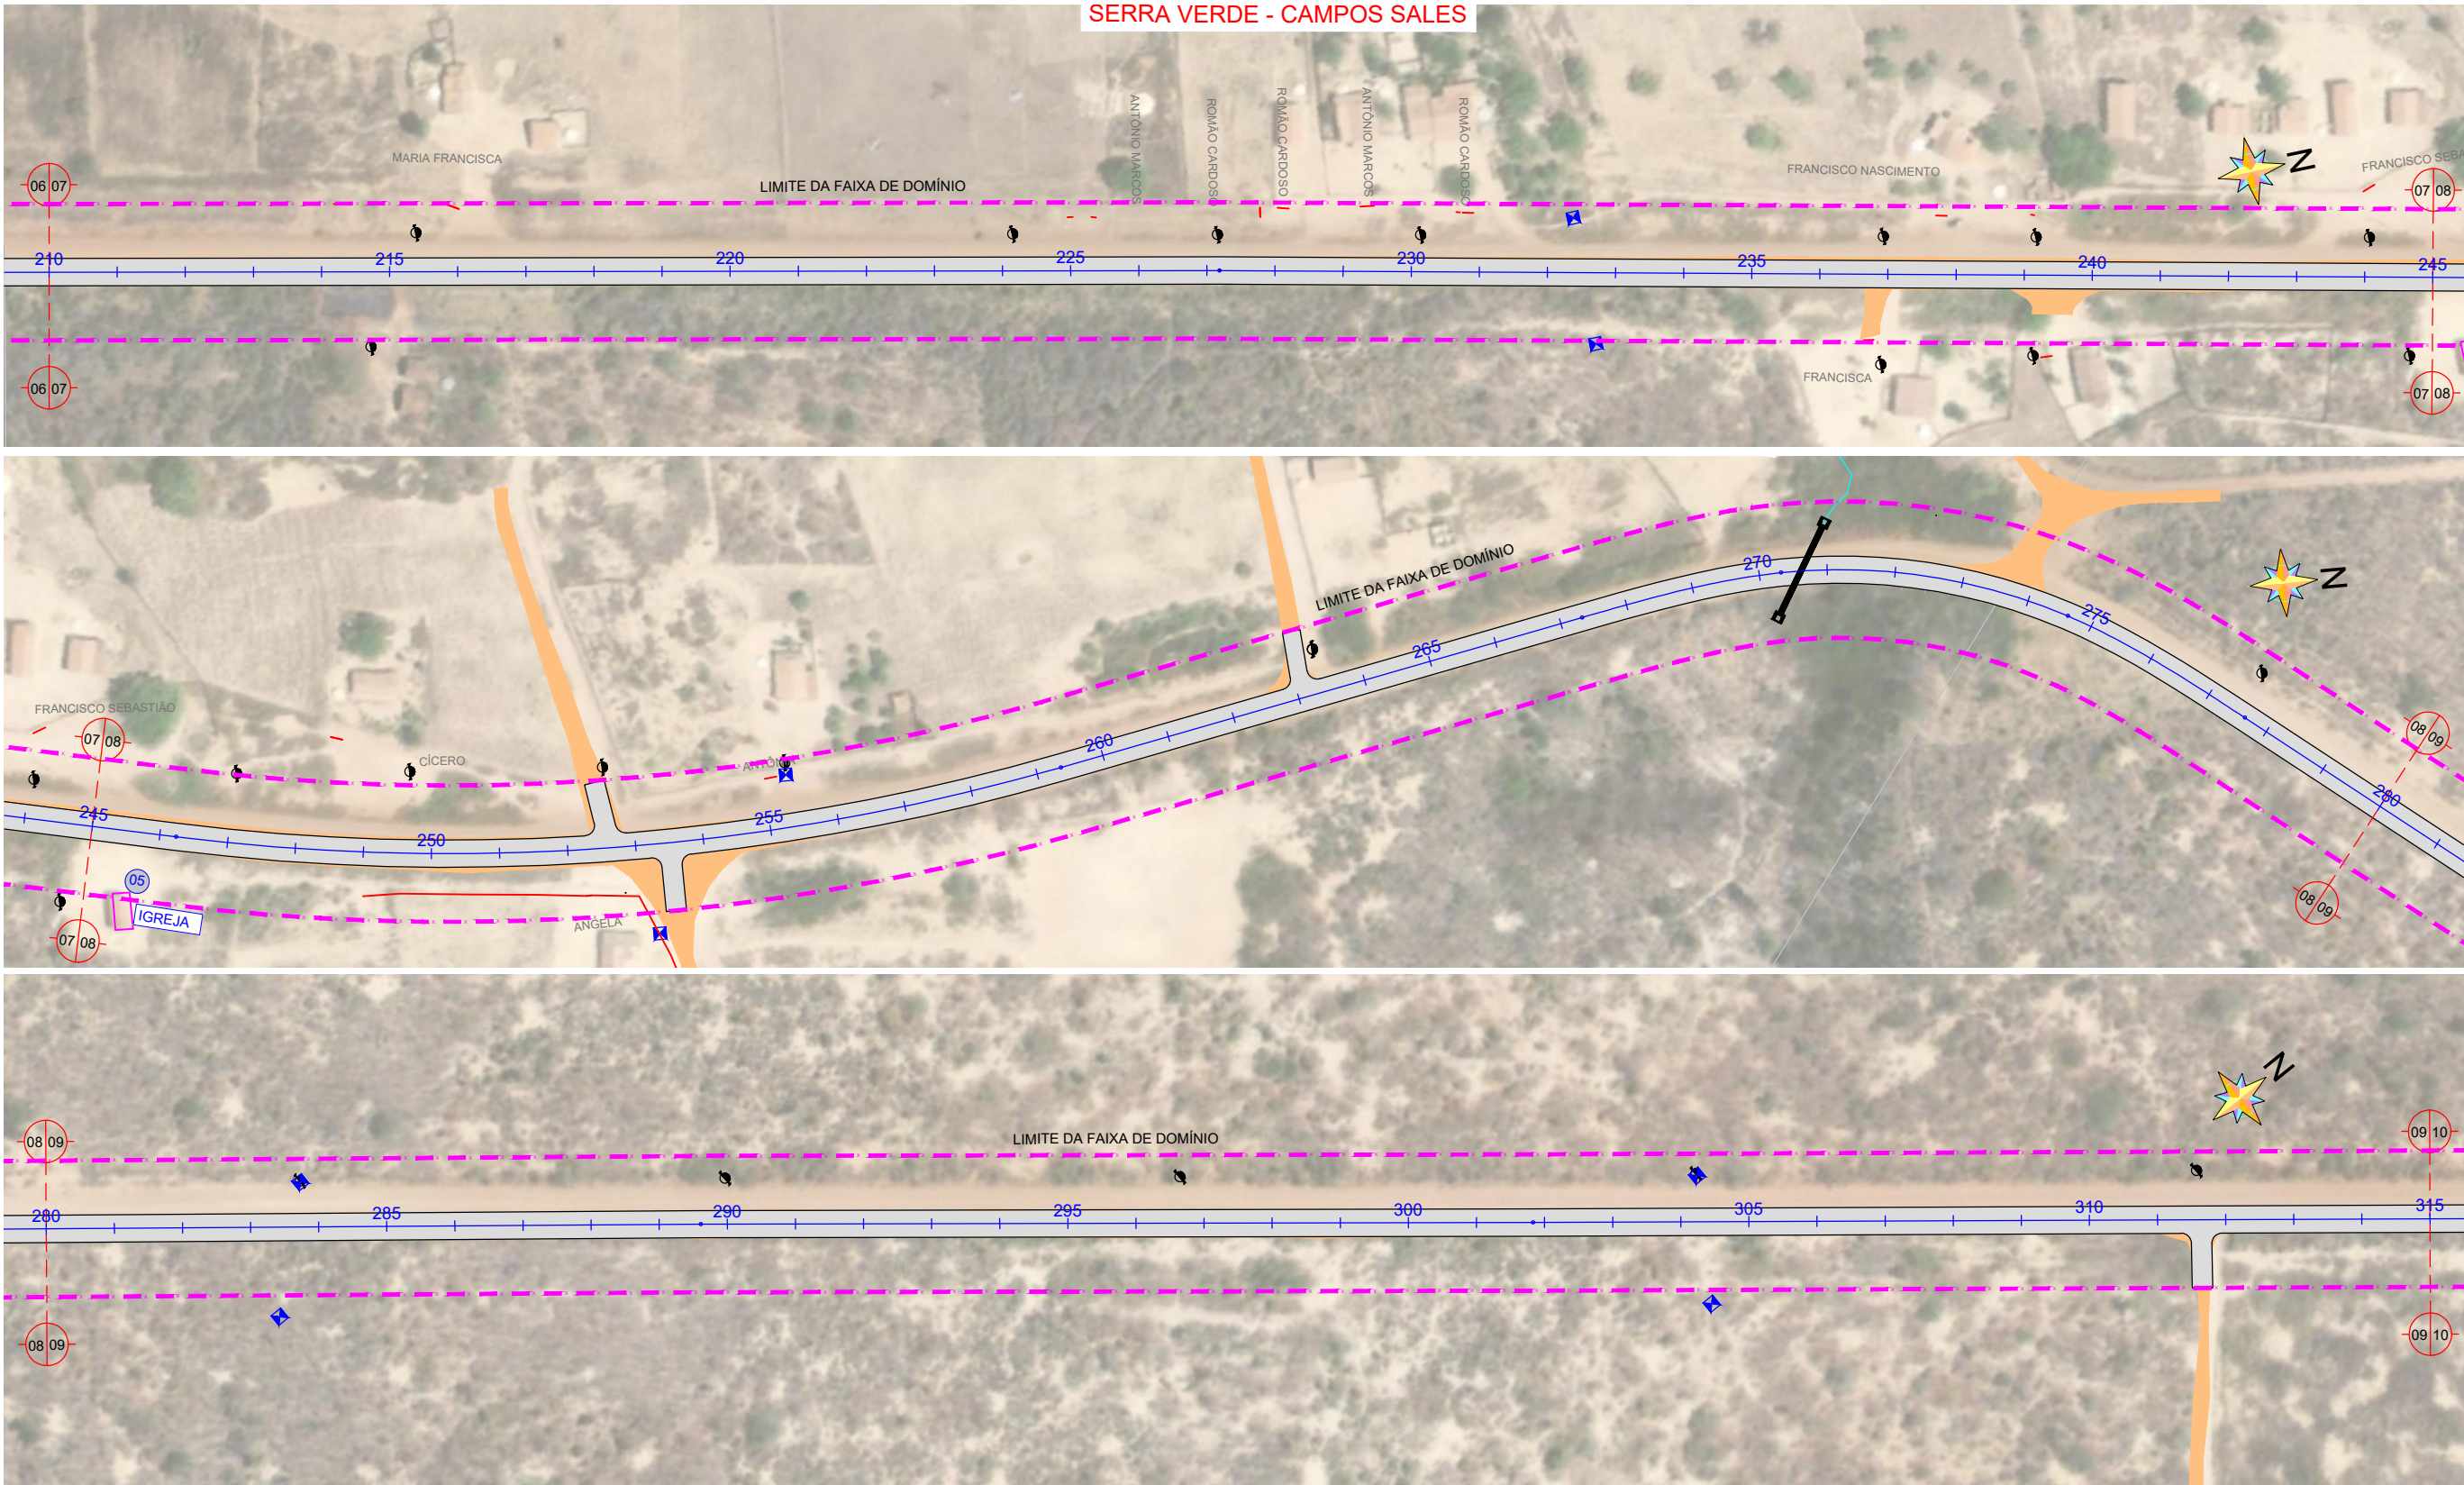

LEGENDA




- EM PLANTA:
- Eixo Projetado
 - Meio-Fio Existente
 - Meio-Fio Projetado
 - Bordo da Pista
 - Muro Existente
 - Limite da Faixa de Domínio
 - Edificação Existente
 - Poste de Alta Tensão
 - Poste de Baixa Tensão
 - Asfalto Existente
 - Revestimento Projetado
 - Estrada Existente
 - Reservatório D'água
 - Bueiro Existente
 - Bueiro Projetado
 - N° Edificação na Faixa de Domínio

NOTAS:
NÃO HÁ PREVISÃO DE REASSENTAMENTO NESTE PROJETO

LEVANTAMENTO DAS EDIFICAÇÕES EXISTENTES NA FAIXA DE DOMÍNIO

TRECHO: BARRA - BARÃO DE AQUIRAZ			
Nº	ESTACA	LADO	TIPO EDIFICAÇÃO
05	246	LD	IGREJA

DATA DA REVISÃO	OBSERVAÇÕES		
-	-		
06/2024	PRIMEIRA EMISSÃO		
SUPERINTENDÊNCIA DE OBRAS PÚBLICAS			SOP
RODOVIA : CE - 187			PLANTAS BAIXA - REASSENTAMENTO
TRECHO: ENTR. CE-284 (BARRA) - BARÃO DE AQUIRAZ			
CONSTRUTORA:		ESCALA:	FASE DE PROJETO:
		H= 1:2000 / V= 1:200	ANTEPROJETO
		ARQUIVO:	DATA:
		Cadastro_Barra - Barão.dwg	06/2024
			PRANCHA Nº
			03/18

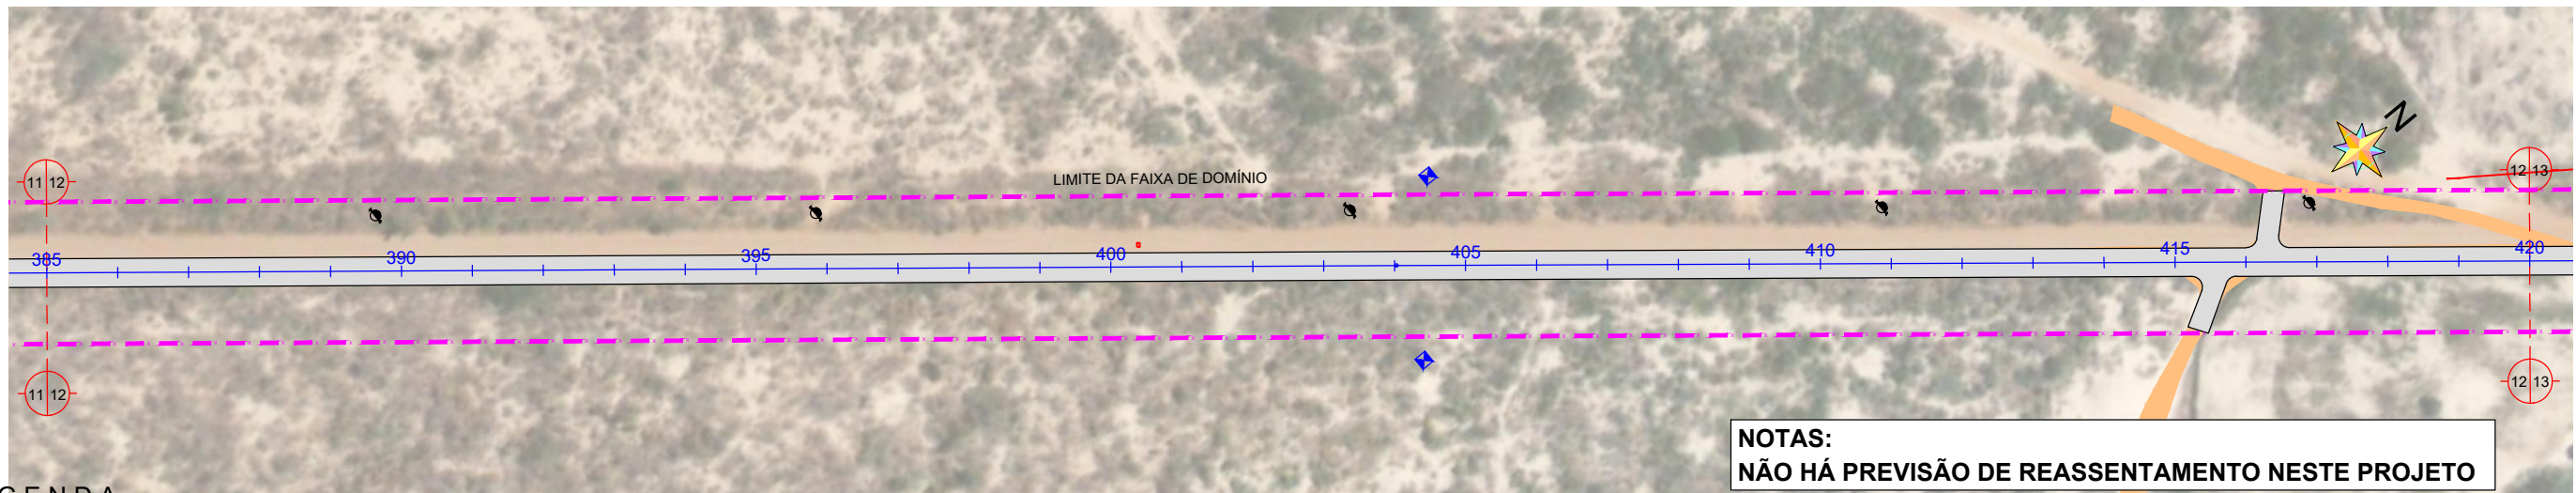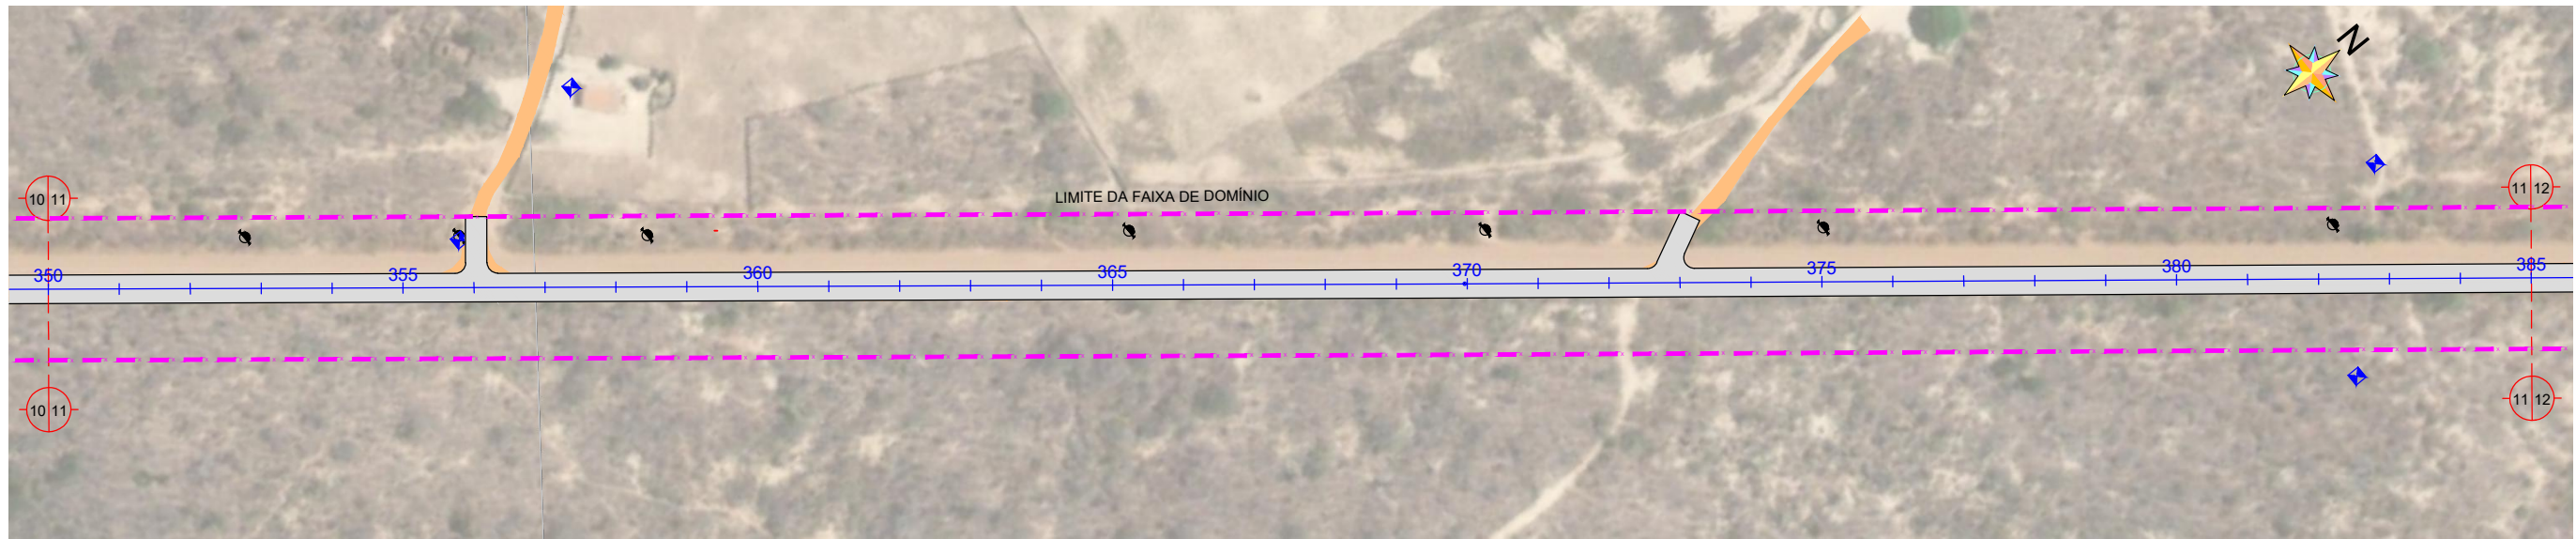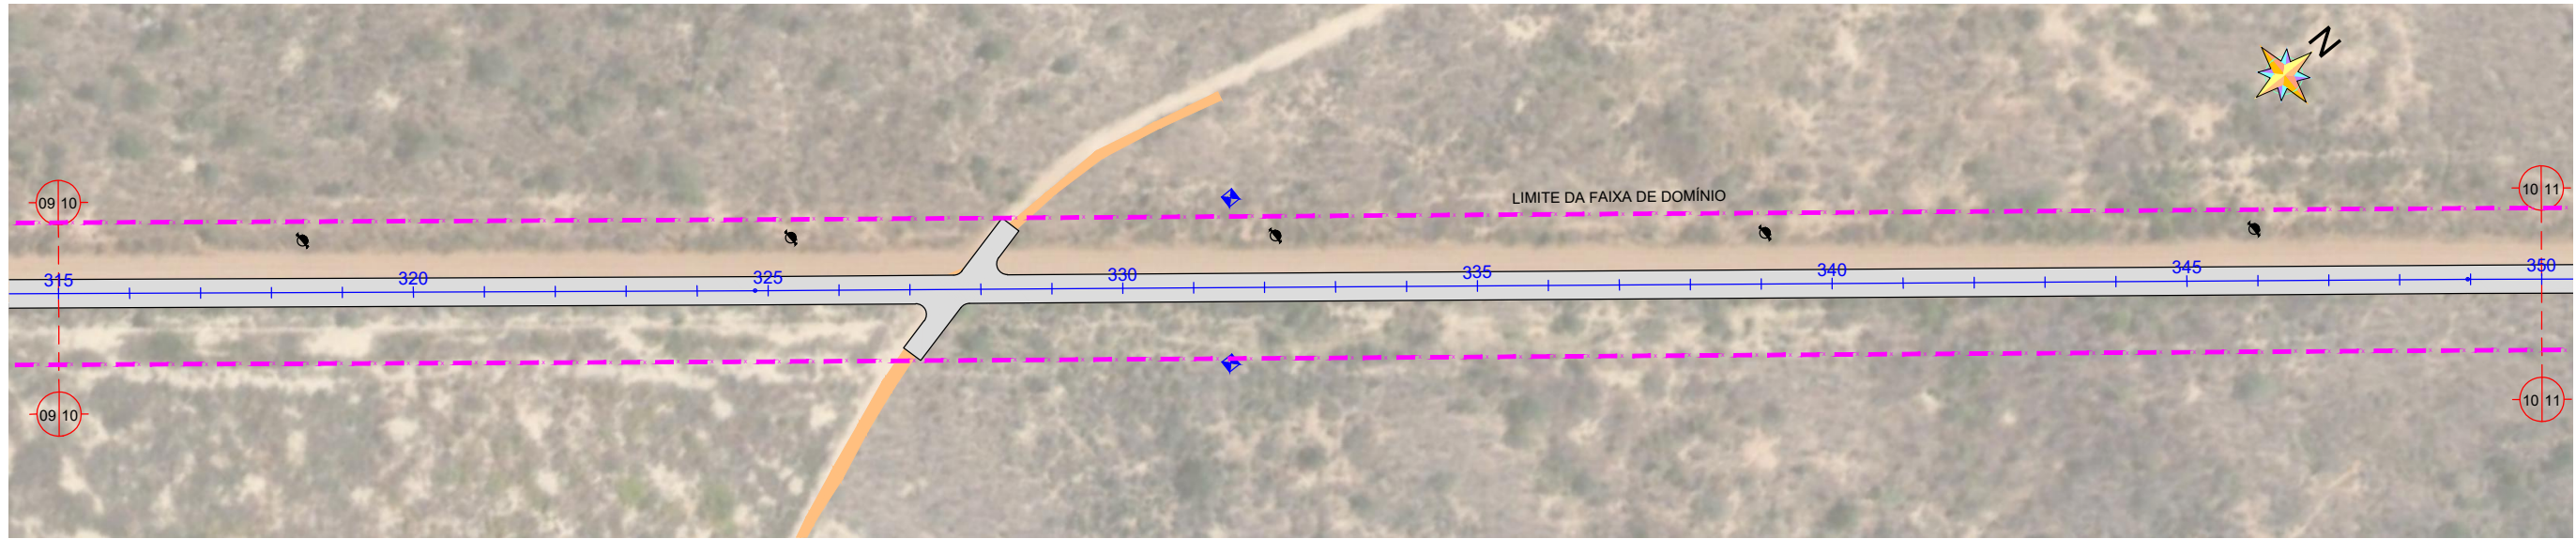

LEGENDA

EM PLANTA:

- Eixo Projetado

- Meio-Fio Existente

- Meio-Fio Projetado

- Bordo da Pista

- Muro Existente

- Limite da Faixa de Domínio

- Edificação Existente

- Poste de Alta Tensão

- Poste de Baixa Tensão
- Asfalto Existente

- Revestimento Projetado

- Estrada Existente

- Reservatório D'água




- Bueiro Existente

- Bueiro Projetado

- N° Edificação na Faixa de Domínio

NOTAS:
NÃO HÁ PREVISÃO DE REASSENTAMENTO NESTE PROJETO

DATA DA REVISÃO	OBSERVAÇÕES		
-			
-			
06/2024	PRIMEIRA EMISSÃO		
SUPERINTENDÊNCIA DE OBRAS PÚBLICAS			SOP
RODOVIA : CE - 187			PLANTAS BAIXA - REASSENTAMENTO
TRECHO: ENTR. CE-284 (BARRA) - BARÃO DE AQUIRAZ			
CONSTRUTORA:	ESCALA:	FASE DE PROJETO:	DESENHISTA:
	H= 1:2000 / V= 1:200	ANTEPROJETO	-
	ARQUIVO:	DATA:	PRANCHA Nº
	Cadastro_Barra - Barão.dwg	06/2024	04/18

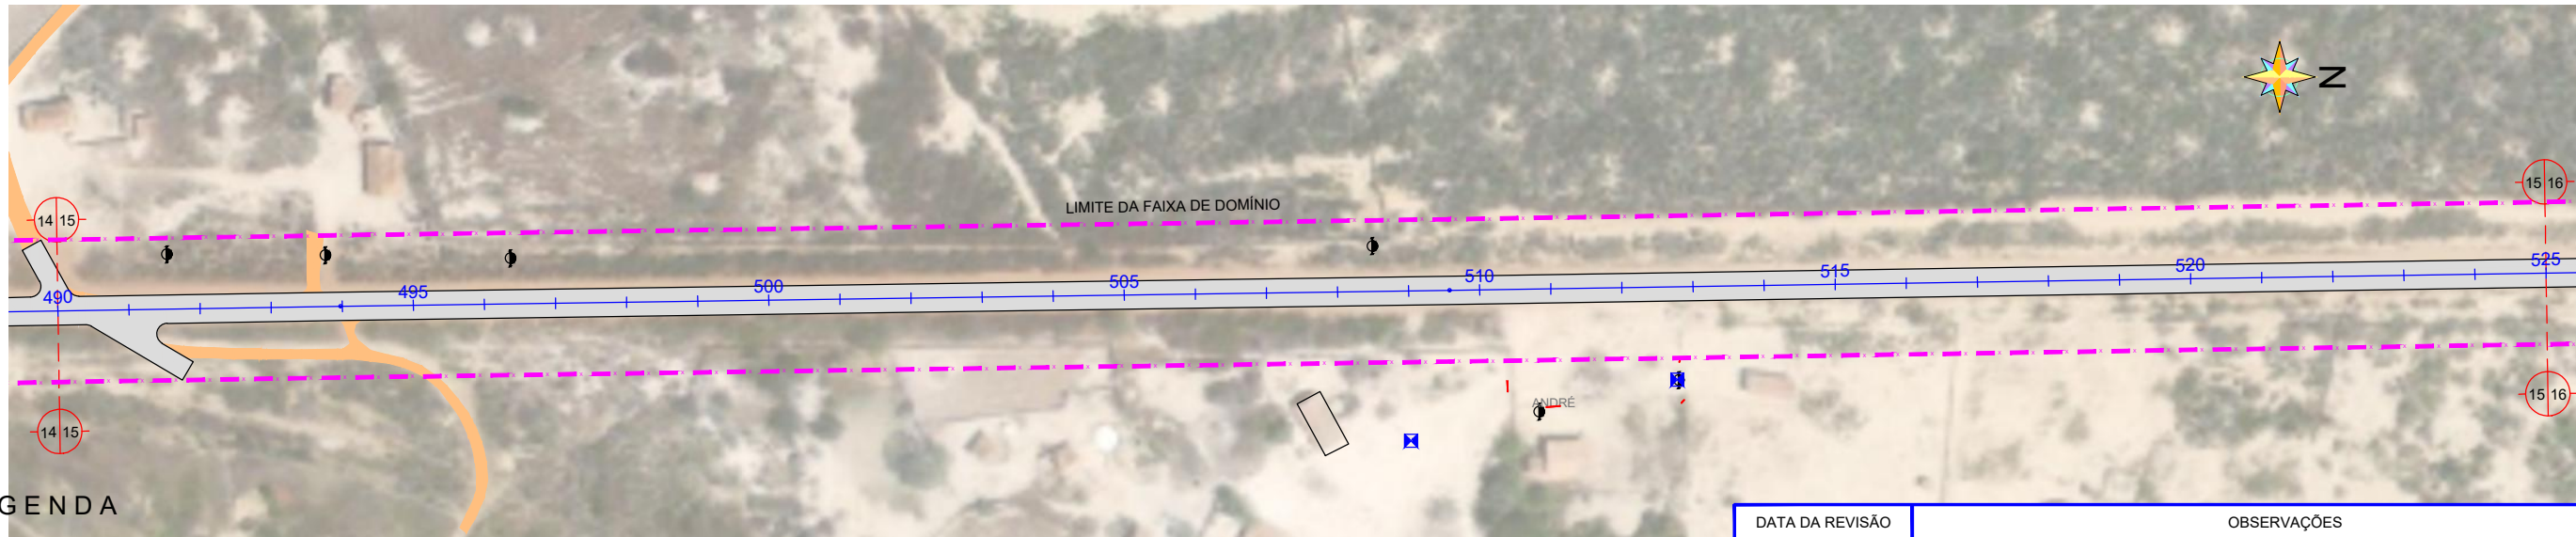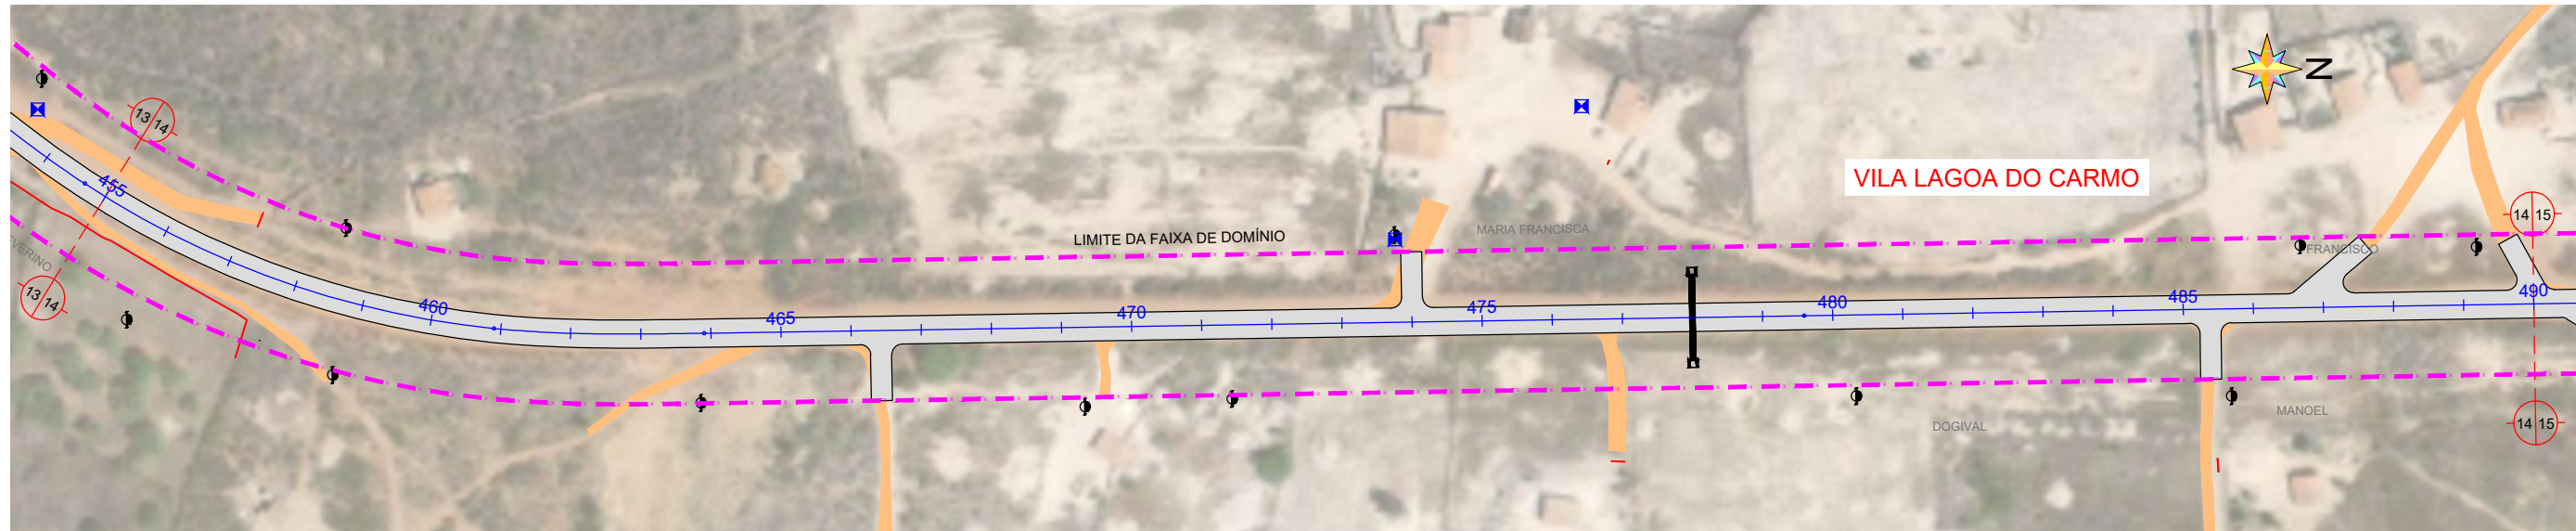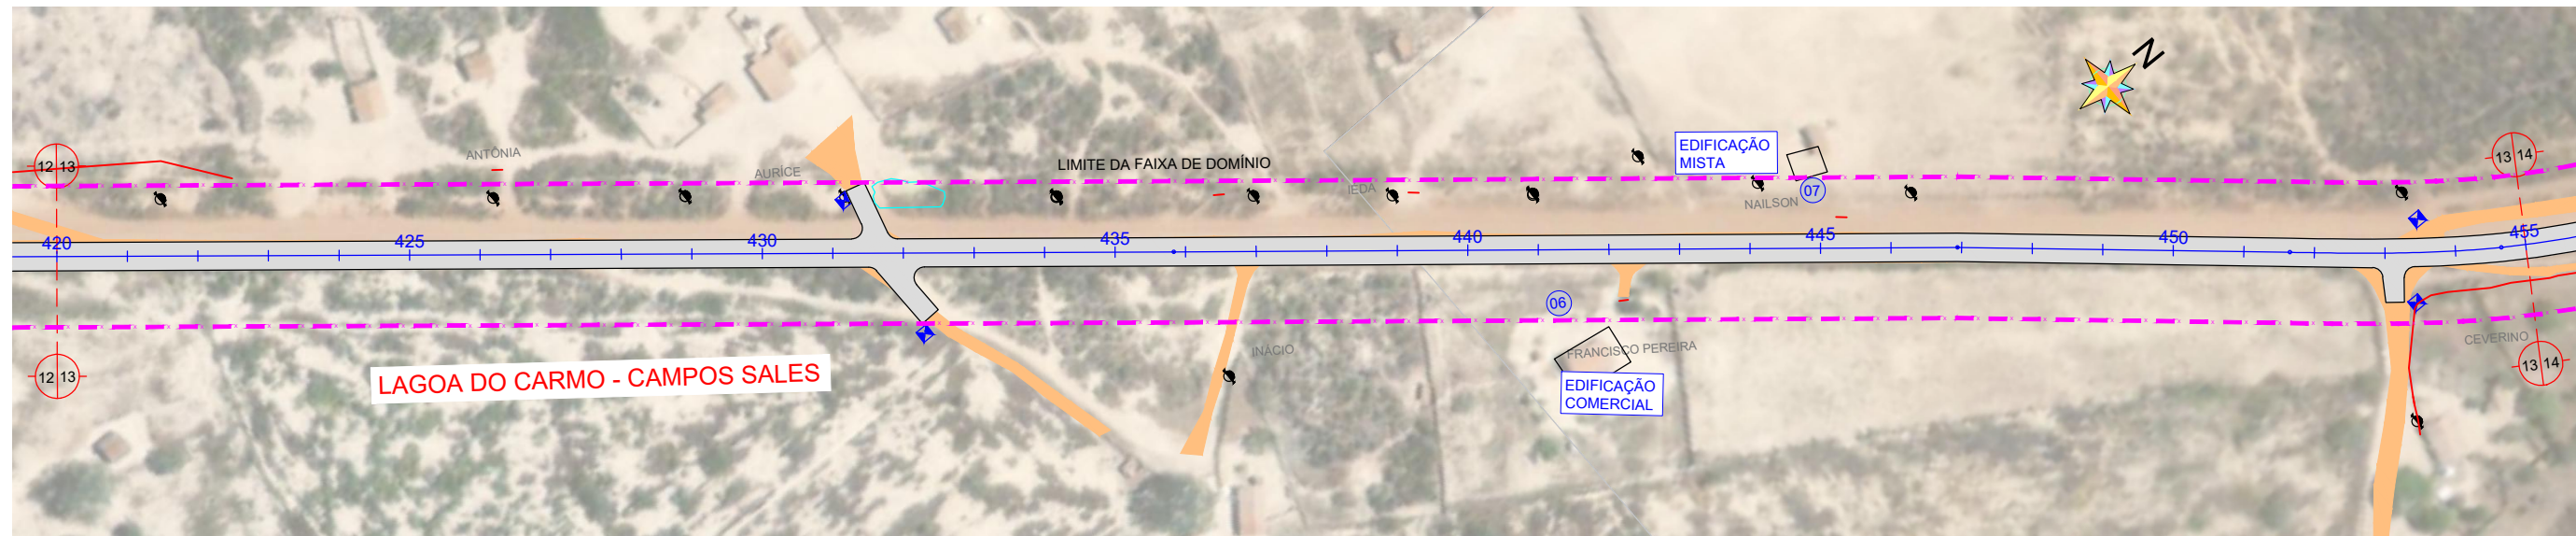

LEGENDA

- EM PLANTA:
- Eixo Projetado
 - Meio-Fio Existente
 - Meio-Fio Projetado
 - Bordo da Pista
 - Muro Existente
 - Limite da Faixa de Domínio
 - Edificação Existente
 - Poste de Alta Tensão
 - Poste de Baixa Tensão
- Asfalto Existente
 - Revestimento Projetado
 - Estrada Existente
 - Reservatório D'água
 - Bueiro Existente
 - Bueiro Projetado
 - N° Edificação na Faixa de Domínio



NOTAS:
NÃO HÁ PREVISÃO DE REASSENTAMENTO NESTE PROJETO

LEVANTAMENTO DAS EDIFICAÇÕES EXISTENTES NA FAIXA DE DOMÍNIO

TRECHO: BARRA - BARÃO DE AQUIRAZ

Nº	ESTACA	LADO	TIPO EDIFICAÇÃO
06	246	LD	COMERCIAL
07	246	LD	MISTA

DATA DA REVISÃO	OBSERVAÇÕES
-	-
06/2024	PRIMEIRA EMISSÃO
SUPERINTENDÊNCIA DE OBRAS PÚBLICAS	
SOP	
RODOVIA : CE - 187	
TRECHO: ENTR. CE-284 (BARRA) - BARÃO DE AQUIRAZ	
CONSTRUTORA:	
MACIEL CONSTRUÇÕES E TERRAPLANAGENS S/A	
ESCALA: H= 1:2000 / V= 1:200	FASE DE PROJETO: ANTEPROJETO
ARQUIVO: Cadastro_Barra - Barão.dwg	DESENHISTA: -
DATA: 06/2024	PRANCHA Nº 05/18

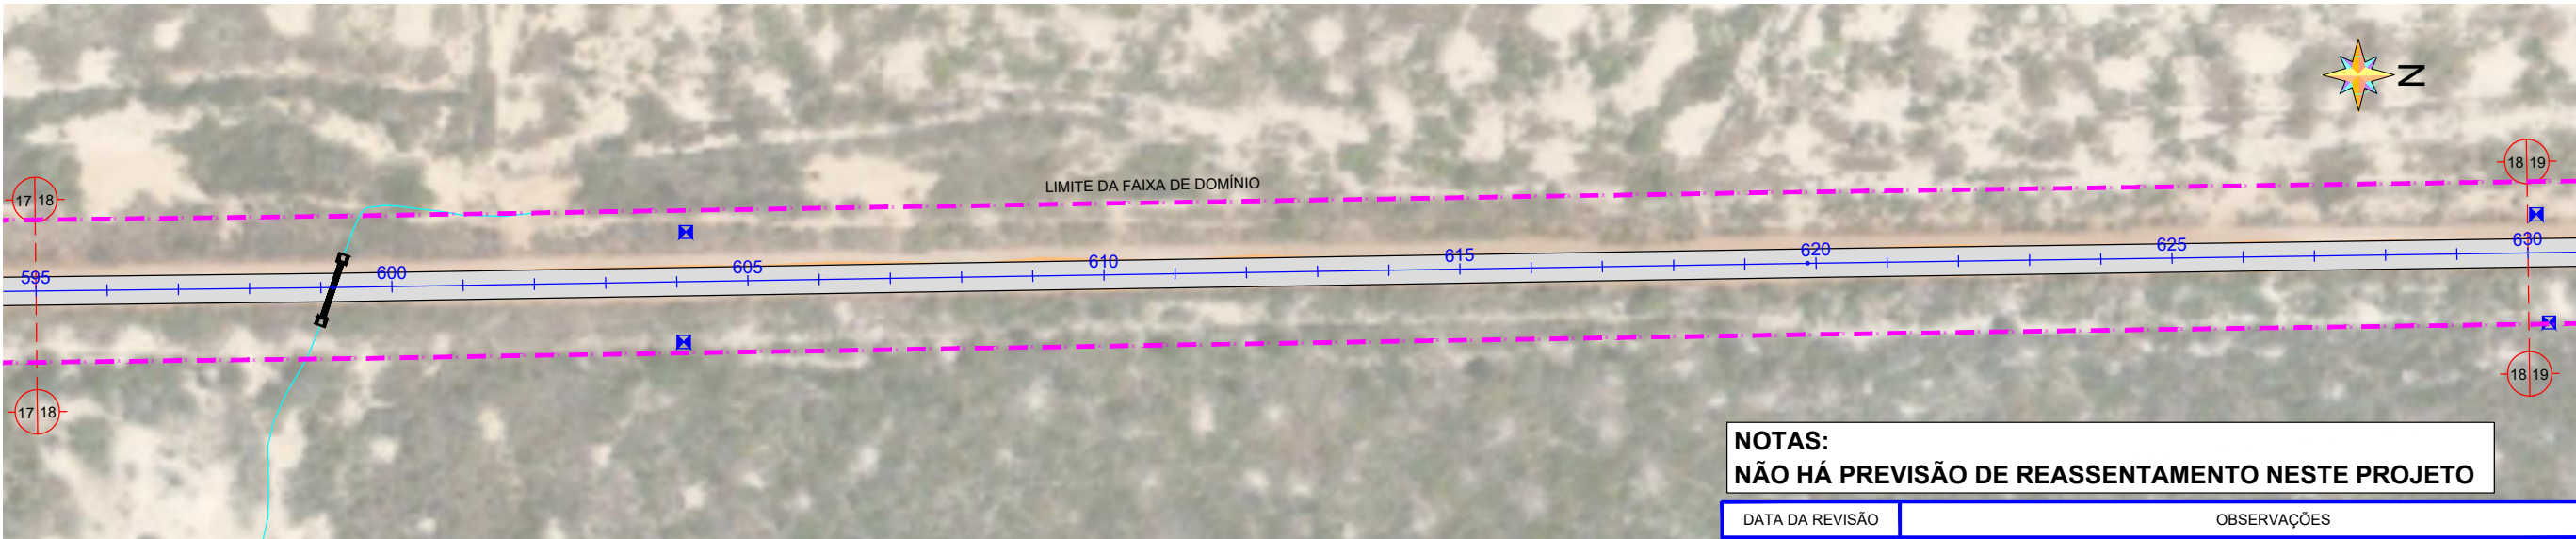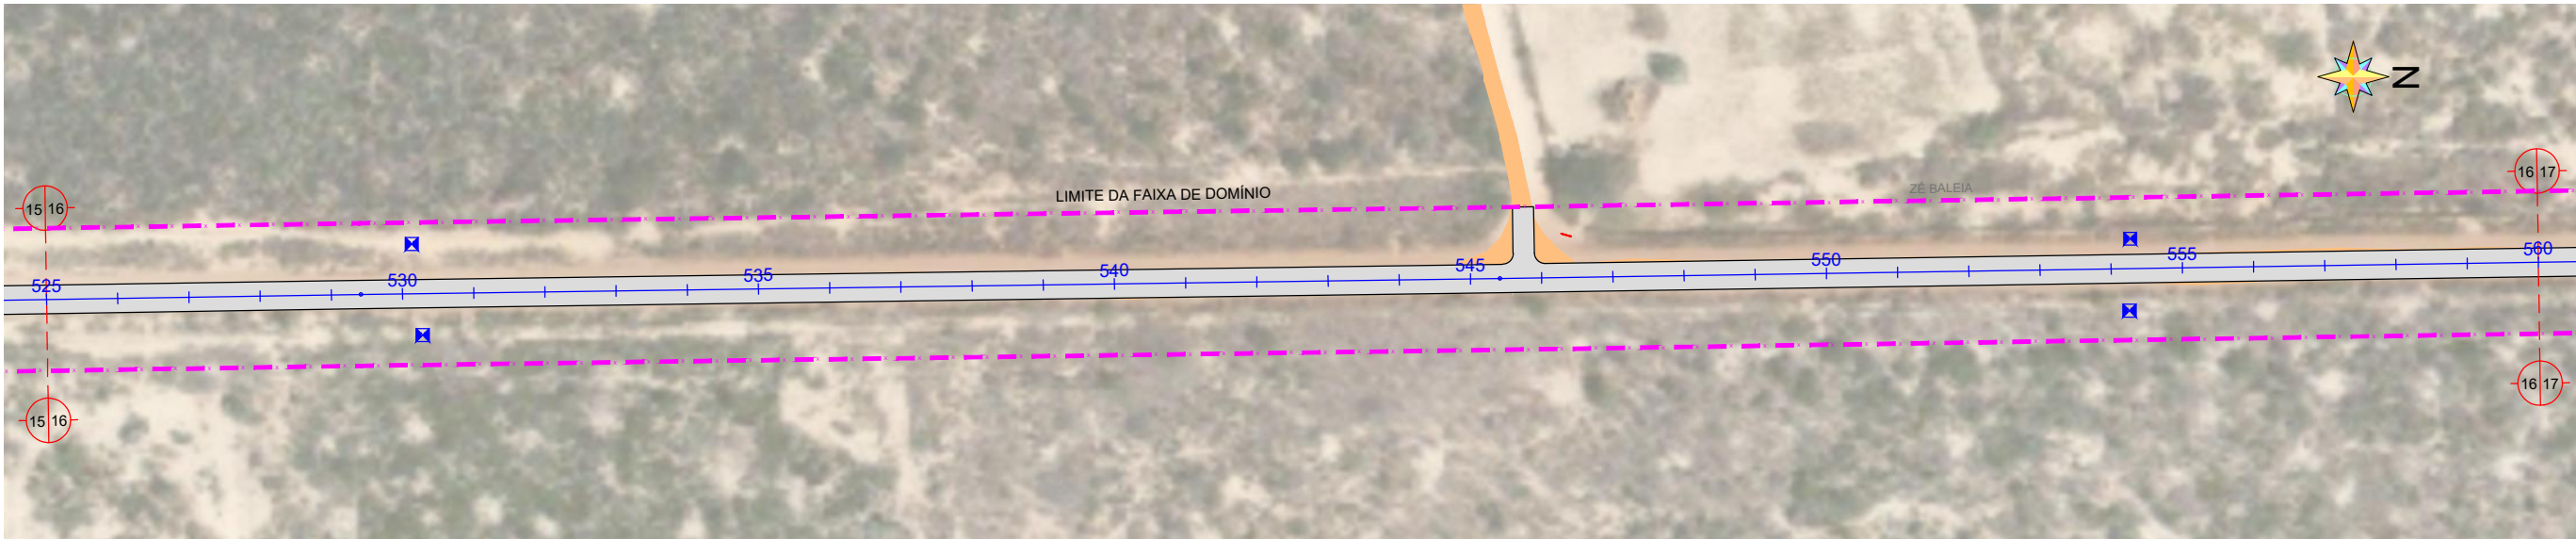

NOTAS:
NÃO HÁ PREVISÃO DE REASSENTAMENTO NESTE PROJETO

DATA DA REVISÃO	OBSERVAÇÕES
-	-
-	-
06/2024	PRIMEIRA EMISSÃO

SUPERINTENDÊNCIA DE OBRAS PÚBLICAS		SOP
RODOVIA : CE - 187		PLANTAS BAIXA - REASSENTAMENTO
TRECHO: ENTR. CE-284 (BARRA) - BARÃO DE AQUIRAZ		
CONSTRUTORA:	ESCALA:	FASE DE PROJETO:
	H= 1:2000 / V= 1:200	ANTEPROJETO
	ARQUIVO:	DESENHISTA:
	Cadastro_Barra - Barão.dwg	-
	DATA:	PRANCHA Nº
	06/2024	06/18

LEGENDA

- EM PLANTA:
- Eixo Projetado

- Meio-Fio Existente

- Meio-Fio Projetado

- Bordo da Pista

- Muro Existente

- Limite da Faixa de Domínio

- Asfalto Existente

- Revestimento Projetado

- Estrada Existente

- Reservatório D'água

- Bueiro Existente




- Bueiro Projetado

- Edificação Existente

- Poste de Alta Tensão

- Poste de Baixa Tensão

- Nº Edificação na Faixa de Domínio

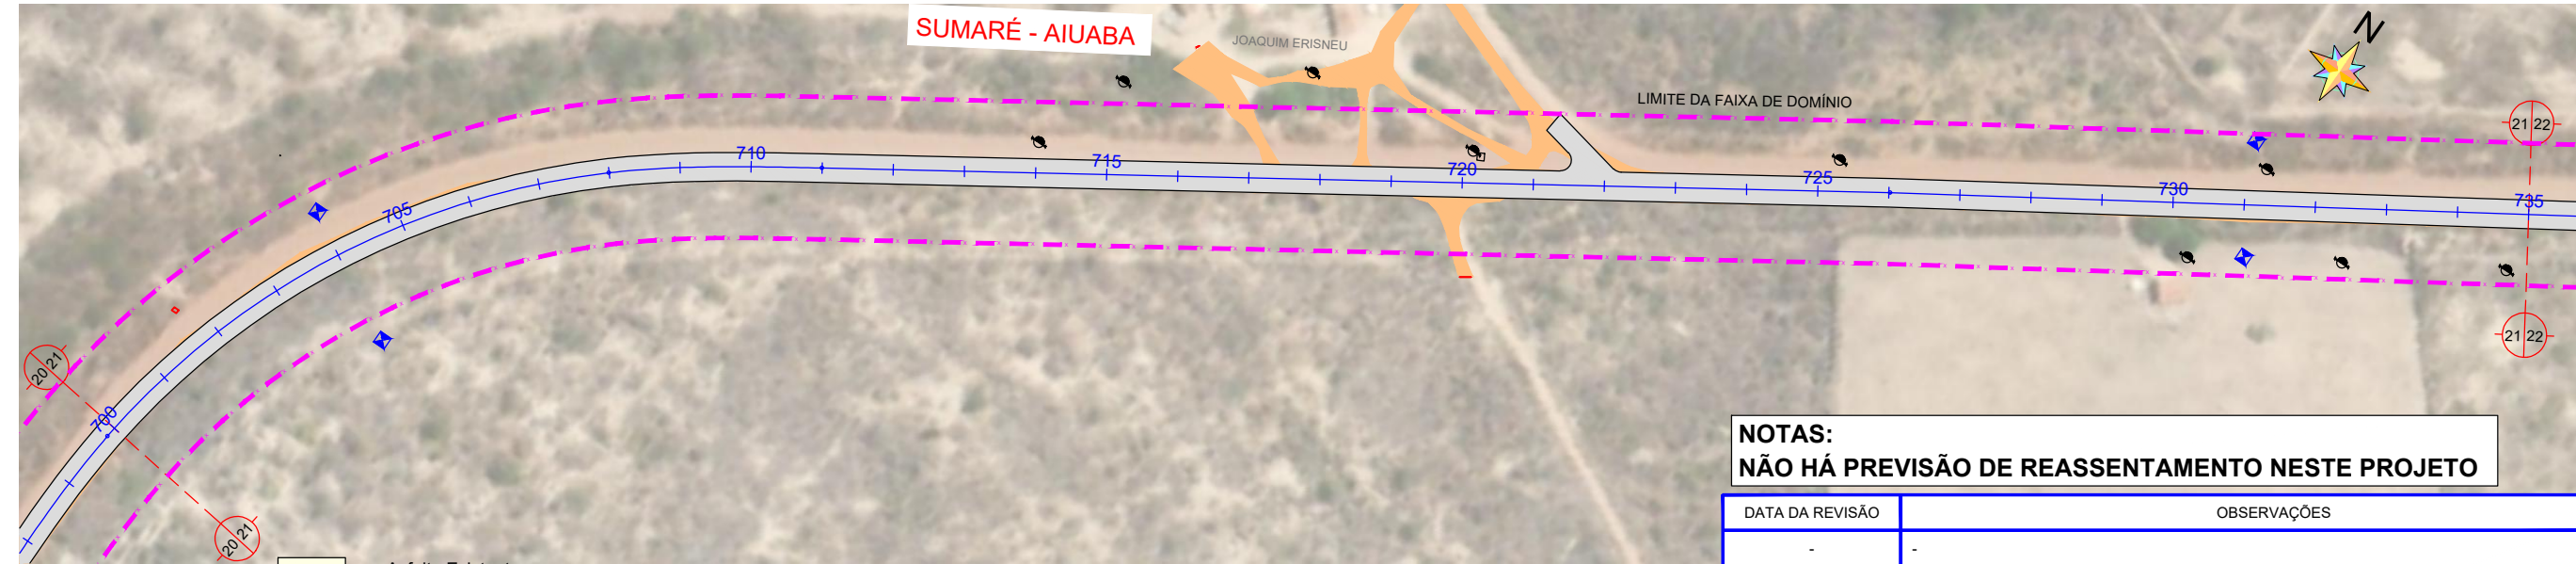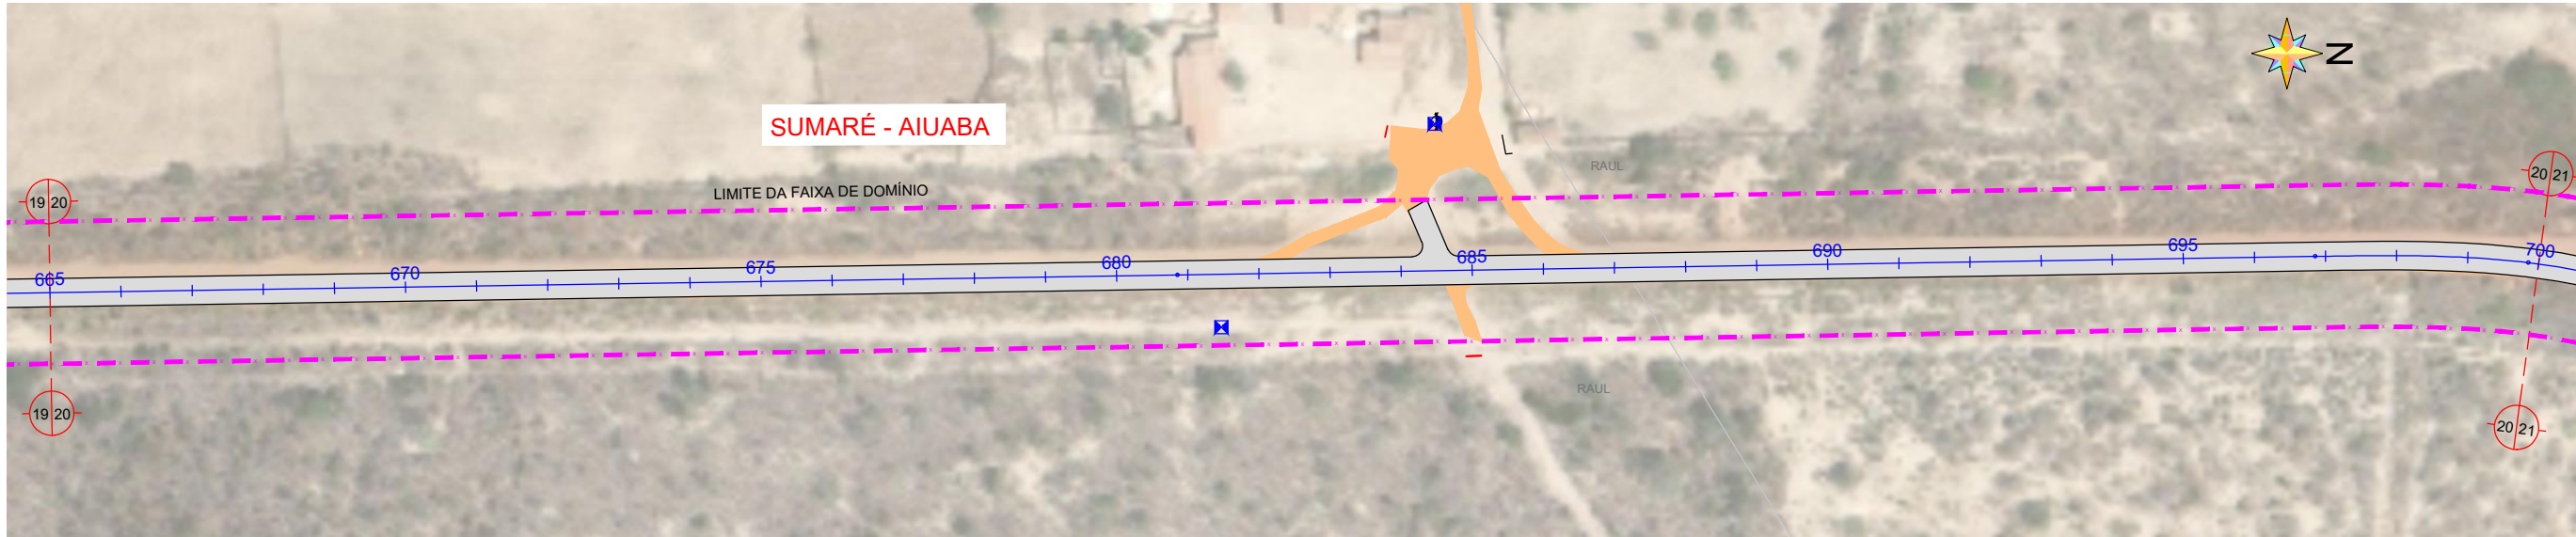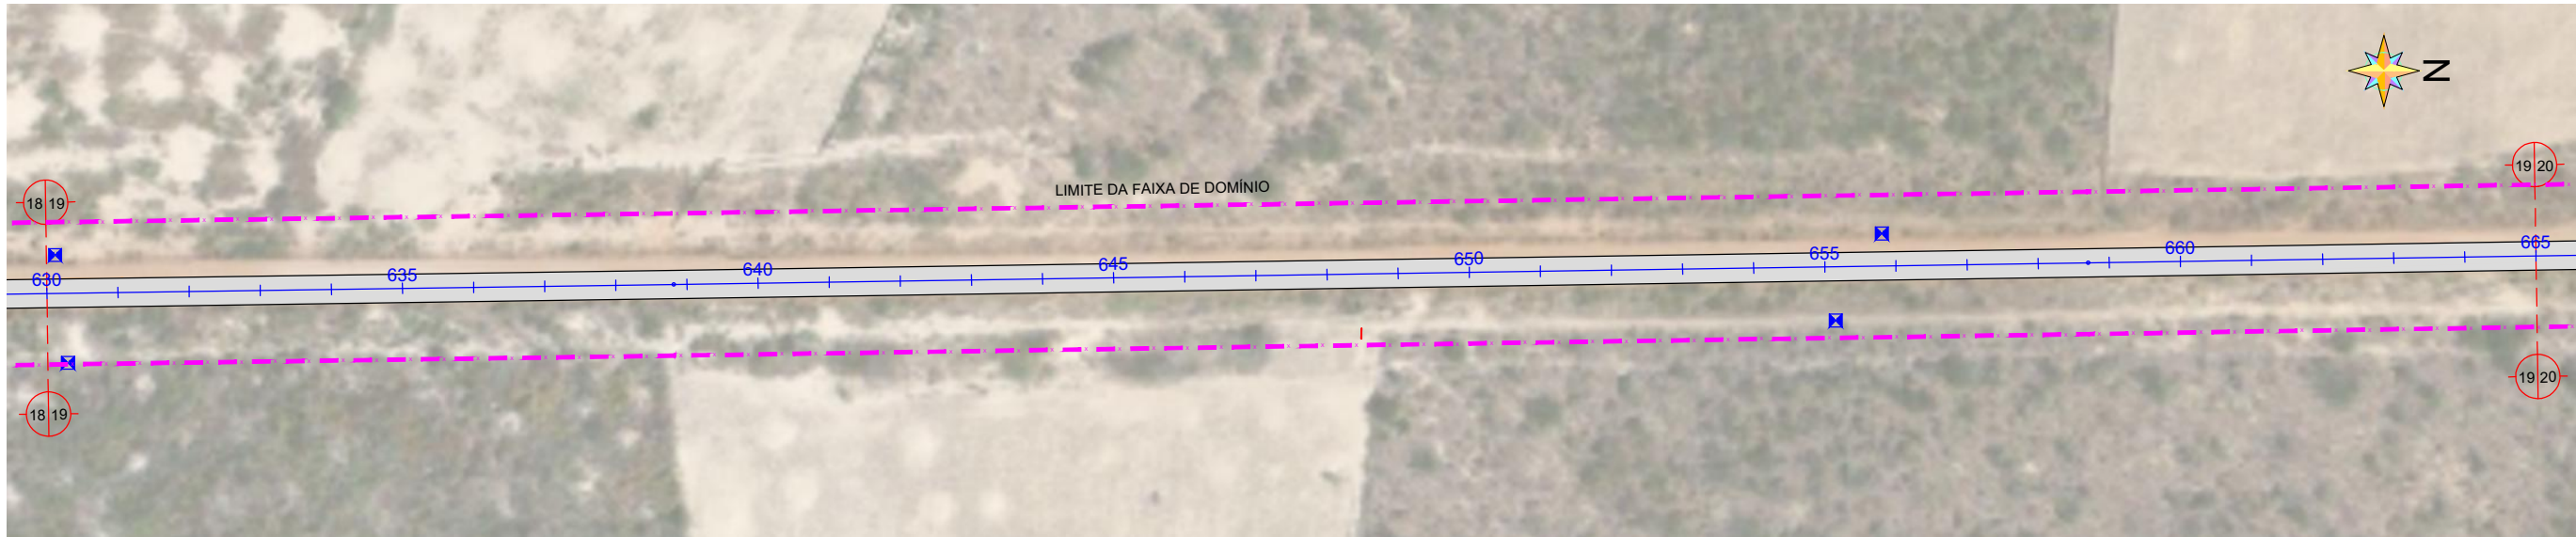

LEGENDA

EM PLANTA:



- Eixo Projetado
- Meio-Fio Existente
- Meio-Fio Projetado
- Bordo da Pista
- Muro Existente
- Limite da Faixa de Domínio

- Asfalto Existente
- Revestimento Projetado
- Estrada Existente
- Reservatório D'água
- Bueiro Existente
- Bueiro Projetado
- Edificação Existente
- Poste de Alta Tensão
- Poste de Baixa Tensão

(N) - Nº Edificação na Faixa de Domínio

NOTAS:
NÃO HÁ PREVISÃO DE REASSENTAMENTO NESTE PROJETO

DATA DA REVISÃO	OBSERVAÇÕES
-	-
-	-
06/2024	PRIMEIRA EMISSÃO
SUPERINTENDÊNCIA DE OBRAS PÚBLICAS	
SOP	
RODOVIA : CE - 187	
TRECHO: ENTR. CE-284 (BARRA) - BARÃO DE AQUIRAZ	
PLANTAS BAIXA - REASSENTAMENTO	
CONSTRUTORA:	ESCALA:
 MACIEL CONSTRUÇÕES E TERRAPLANAGENS S/A	H= 1:2000 / V= 1:200
	FASE DE PROJETO: ANTEPROJETO
ARQUIVO:	DESENHISTA:
Cadastro_Barra - Barão.dwg	-
DATA:	PRANCHA Nº
06/2024	07/18

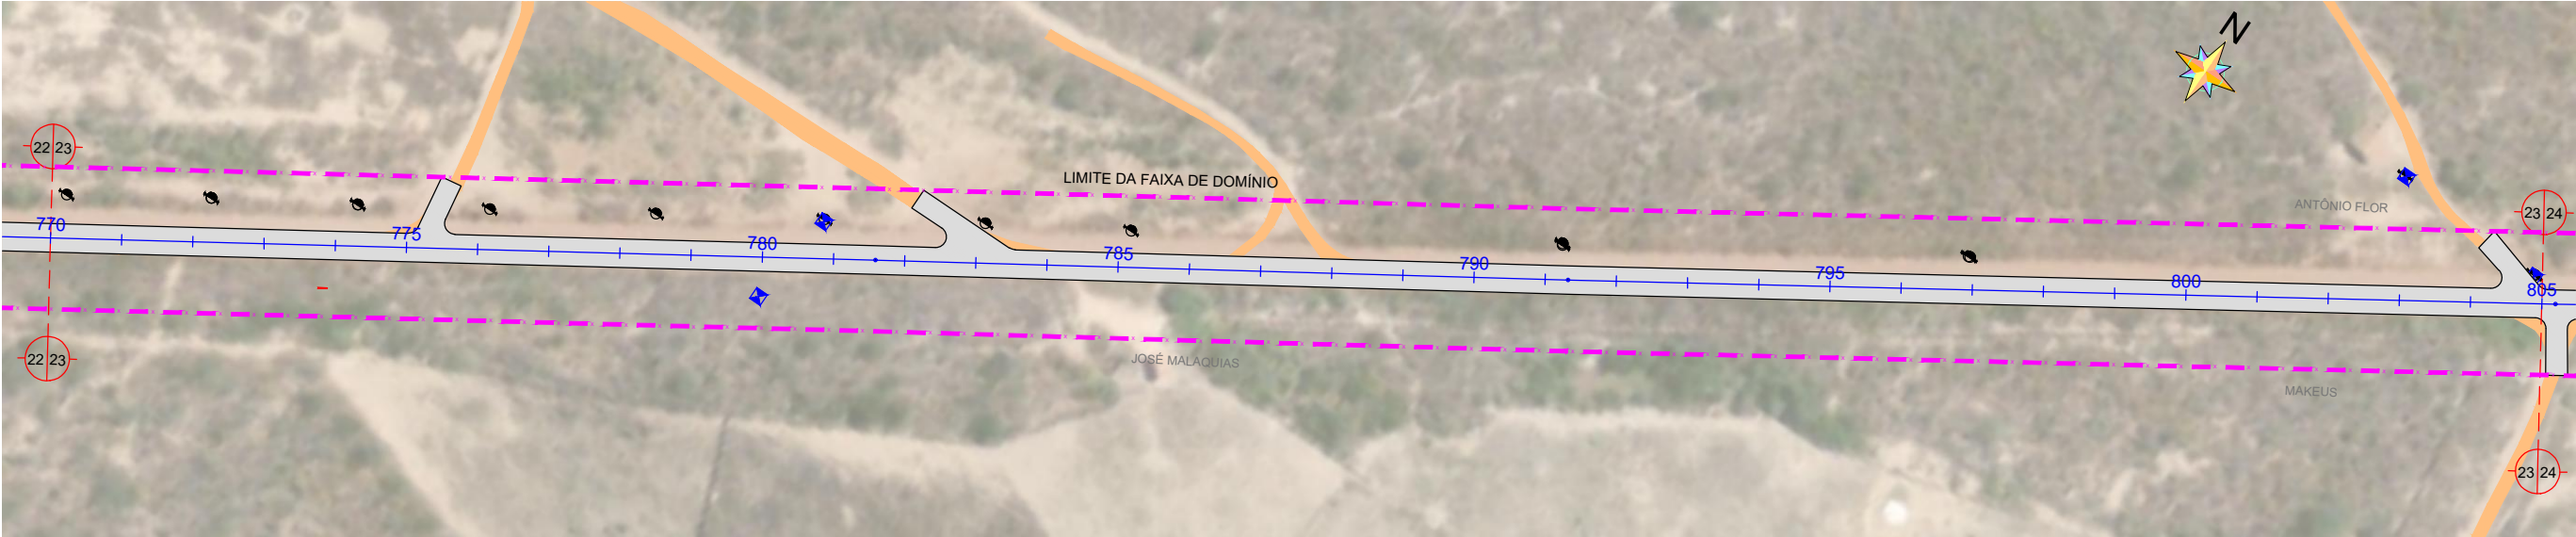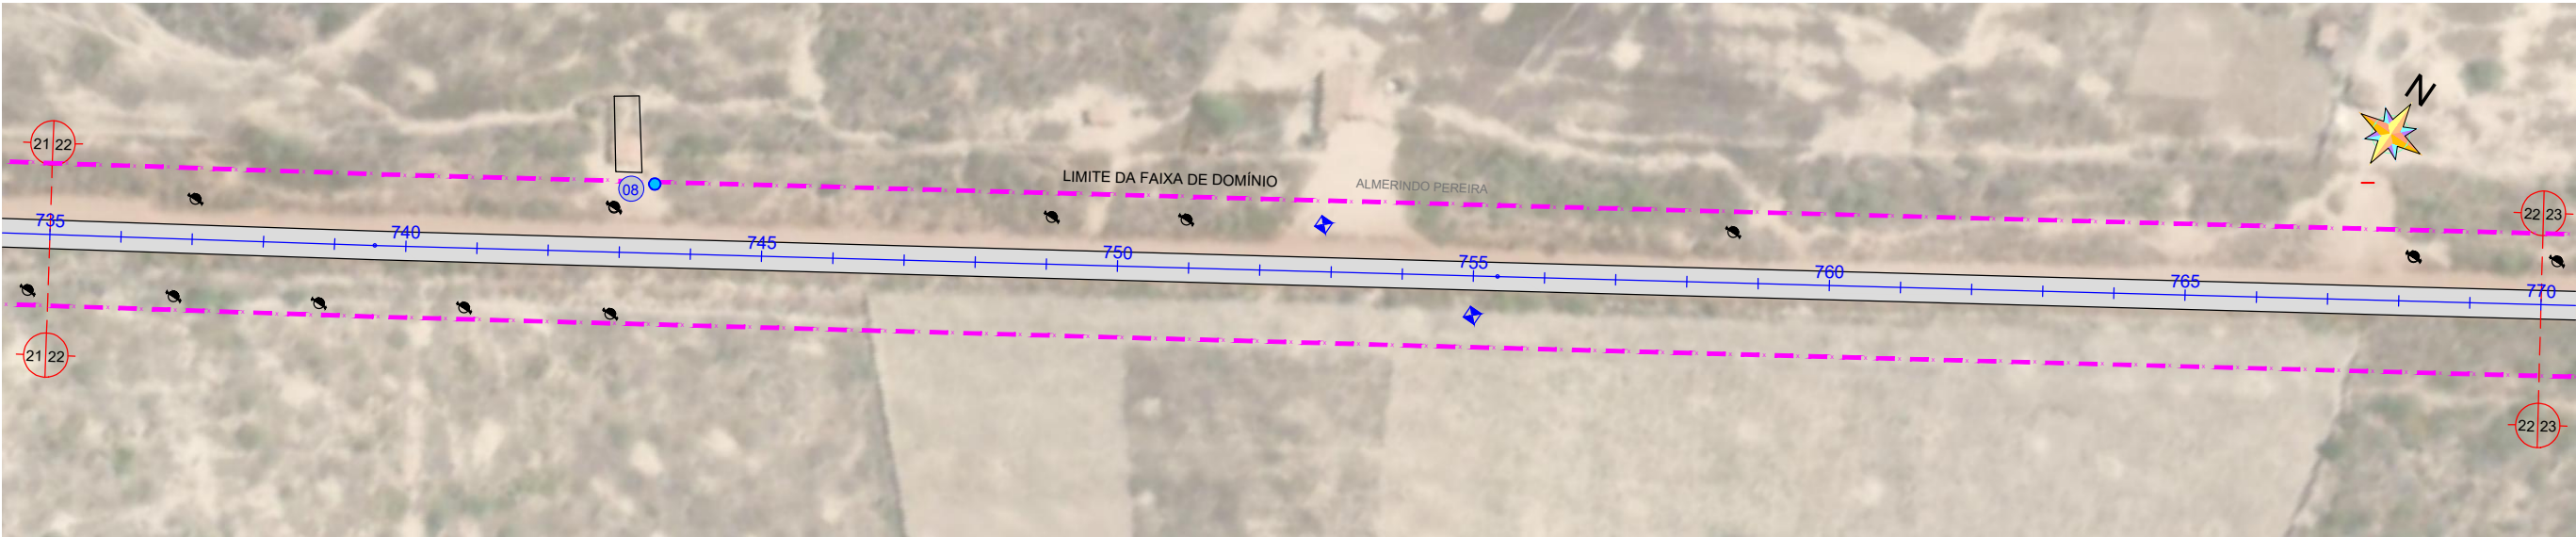

LEGENDA

EM PLANTA:

- Eixo Projetado
- Meio-Fio Existente
- Meio-Fio Projetado
- Bordo da Pista
- Muro Existente
- Limite da Faixa de Domínio

- Asfalto Existente
- Revestimento Projetado
- Estrada Existente
- Reservatório D'água
- Bueiro Existente
- Bueiro Projetado
- Edificação Existente
- Poste de Alta Tensão
- Poste de Baixa Tensão



- Nº Edificação na Faixa de Domínio

NOTAS:



NÃO HÁ PREVISÃO DE REASSENTAMENTO NESTE PROJETO

LEVANTAMENTO DAS EDIFICAÇÕES EXISTENTES NA FAIXA DE DOMÍNIO

TRECHO: BARRA - BARÃO DE AQUIRAZ

Nº	ESTACA	LADO	TIPO EDIFICAÇÃO
08	743	LE	RESIDENCIAL

DATA DA REVISÃO	OBSERVAÇÕES		
-	-		
06/2024	PRIMEIRA EMISSÃO		
SUPERINTENDÊNCIA DE OBRAS PÚBLICAS			SOP
RODOVIA : CE - 187		PLANTAS BAIXA - REASSENTAMENTO	
TRECHO: ENTR. CE-284 (BARRA) - BARÃO DE AQUIRAZ			
CONSTRUTORA:	MACIEL CONSTRUÇÕES E TERRAPLANAGENS S/A	ESCALA: H= 1:2000 / V= 1:200	FASE DE PROJETO: ANTEPROJETO
ARQUIVO:	Cadastro_Barra - Barão.dwg	DATA: 06/2024	PRANCHA Nº 08/18

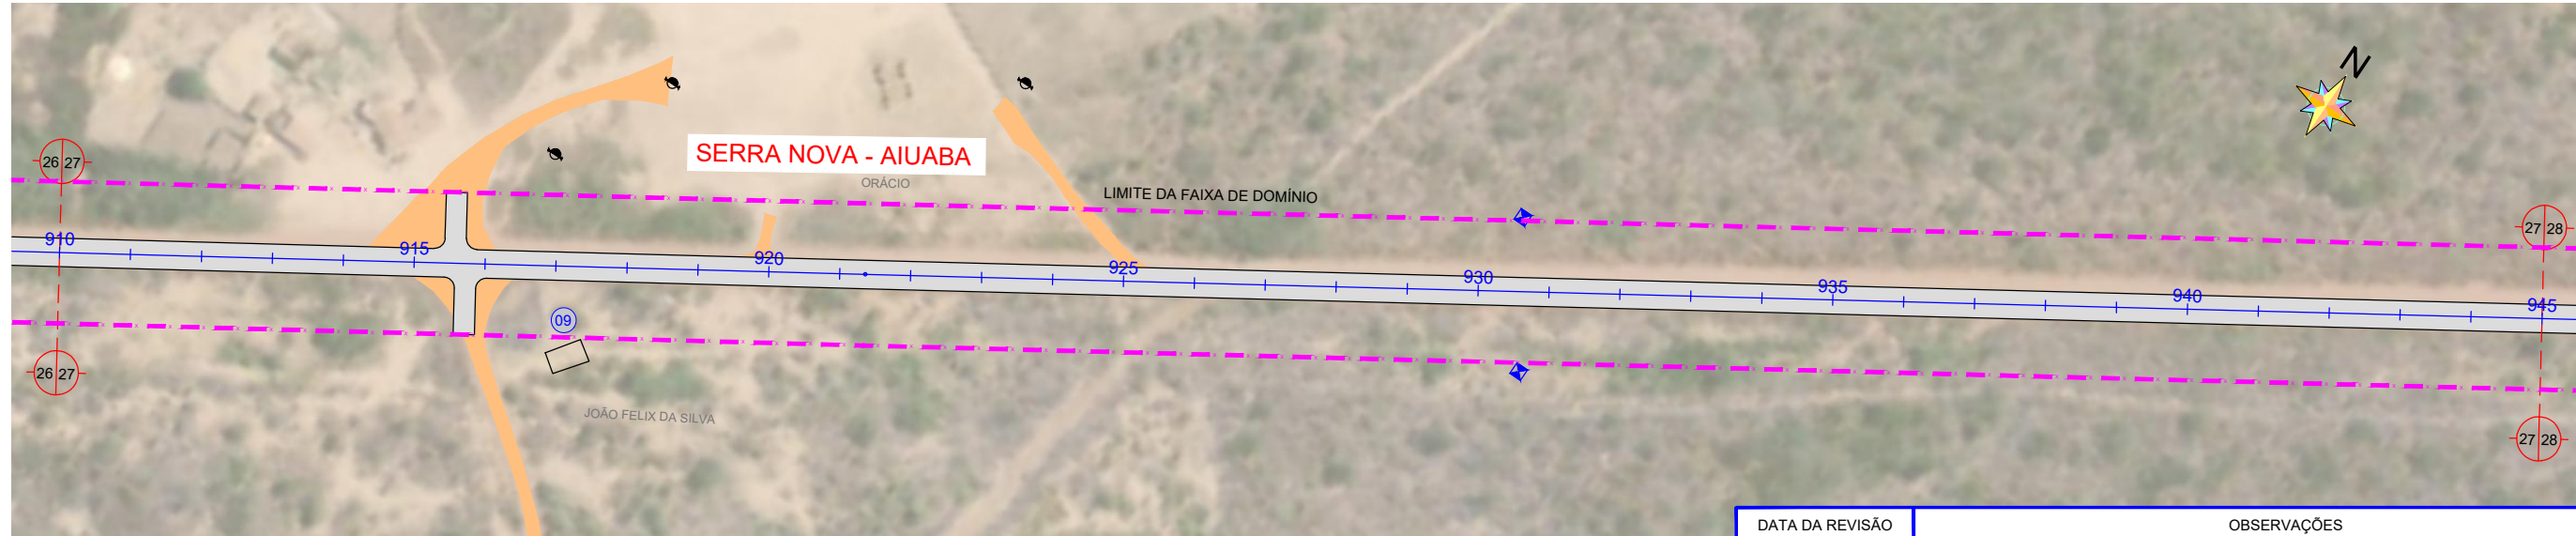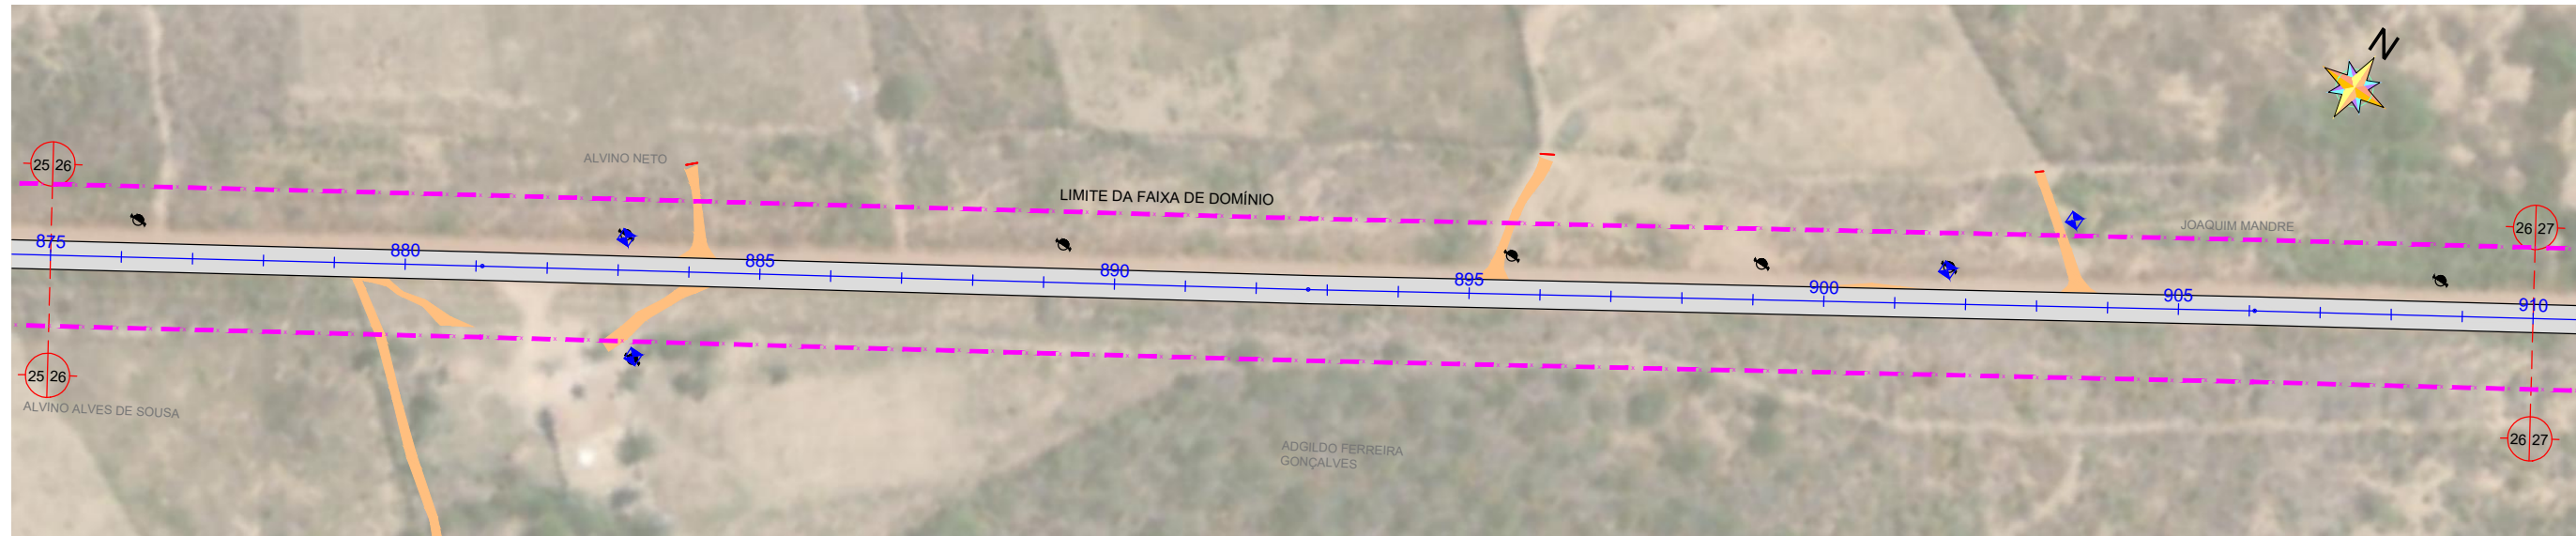

LEGENDA

EM PLANTA:

- Eixo Projetado
- Meio-Fio Existente
- Meio-Fio Projetado
- Bordo da Pista
- Muro Existente
- Limite da Faixa de Domínio

- Asfalto Existente
- Revestimento Projetado
- Estrada Existente
- Reservatório D'água
- Bueiro Existente
- Bueiro Projetado
- Edificação Existente
- Poste de Alta Tensão
- Poste de Baixa Tensão

- (N) - N° Edificação na Faixa de Domínio

NOTAS:
NÃO HÁ PREVISÃO DE REASSENTAMENTO NESTE PROJETO

LEVANTAMENTO DAS EDIFICAÇÕES EXISTENTES NA FAIXA DE DOMÍNIO

TRECHO: BARRA - BARÃO DE AQUIRAZ			
Nº	ESTACA	LADO	TIPO EDIFICAÇÃO
09	917	LD	RESIDENCIAL

DATA DA REVISÃO		OBSERVAÇÕES	
-		-	
06/2024		PRIMEIRA EMISSÃO	
SUPERINTENDÊNCIA DE OBRAS PÚBLICAS			SOP
RODOVIA : CE - 187			PLANTAS BAIXA - REASSENTAMENTO
TRECHO: ENTR. CE-284 (BARRA) - BARÃO DE AQUIRAZ			
CONSTRUTORA:		ESCALA:	FASE DE PROJETO:
		H= 1:2000 / V= 1:200	ANTEPROJETO
		ARQUIVO:	DATA:
		Cadastro_Barra - Barão.dwg	06/2024
			PRANCHA Nº
			09/18






LEGENDA

- EM PLANTA:
- Eixo Projetado
 - Meio-Fio Existente
 - Meio-Fio Projetado
 - Bordo da Pista
 - Muro Existente
 - Limite da Faixa de Domínio
 - Edificação Existente
 - Poste de Alta Tensão
 - Poste de Baixa Tensão
 - Asfalto Existente
 - Revestimento Projetado
 - Estrada Existente
 - Reservatório D'água
 - Bueiro Existente
 - Bueiro Projetado
 - N° Edificação na Faixa de Domínio

NOTAS:
NÃO HÁ PREVISÃO DE REASSENTAMENTO NESTE PROJETO

DATA DA REVISÃO	OBSERVAÇÕES		
-	-		
-	-		
06/2024	PRIMEIRA EMISSÃO		
SUPERINTENDÊNCIA DE OBRAS PÚBLICAS			SOP
RODOVIA : CE - 187		PLANTAS BAIXA - REASSENTAMENTO	
TRECHO: ENTR. CE-284 (BARRA) - BARÃO DE AQUIRAZ			
CONSTRUTORA:	MACIEL CONSTRUÇÕES E TERRAPLANAGENS S/A	ESCALA: H= 1:2000 / V= 1:200	FASE DE PROJETO: ANTEPROJETO
ARQUIVO:	Cadastro_Barra - Barão.dwg	DESENHISTA:	-
		DATA:	06/2024
		PRANCHA Nº	10/18

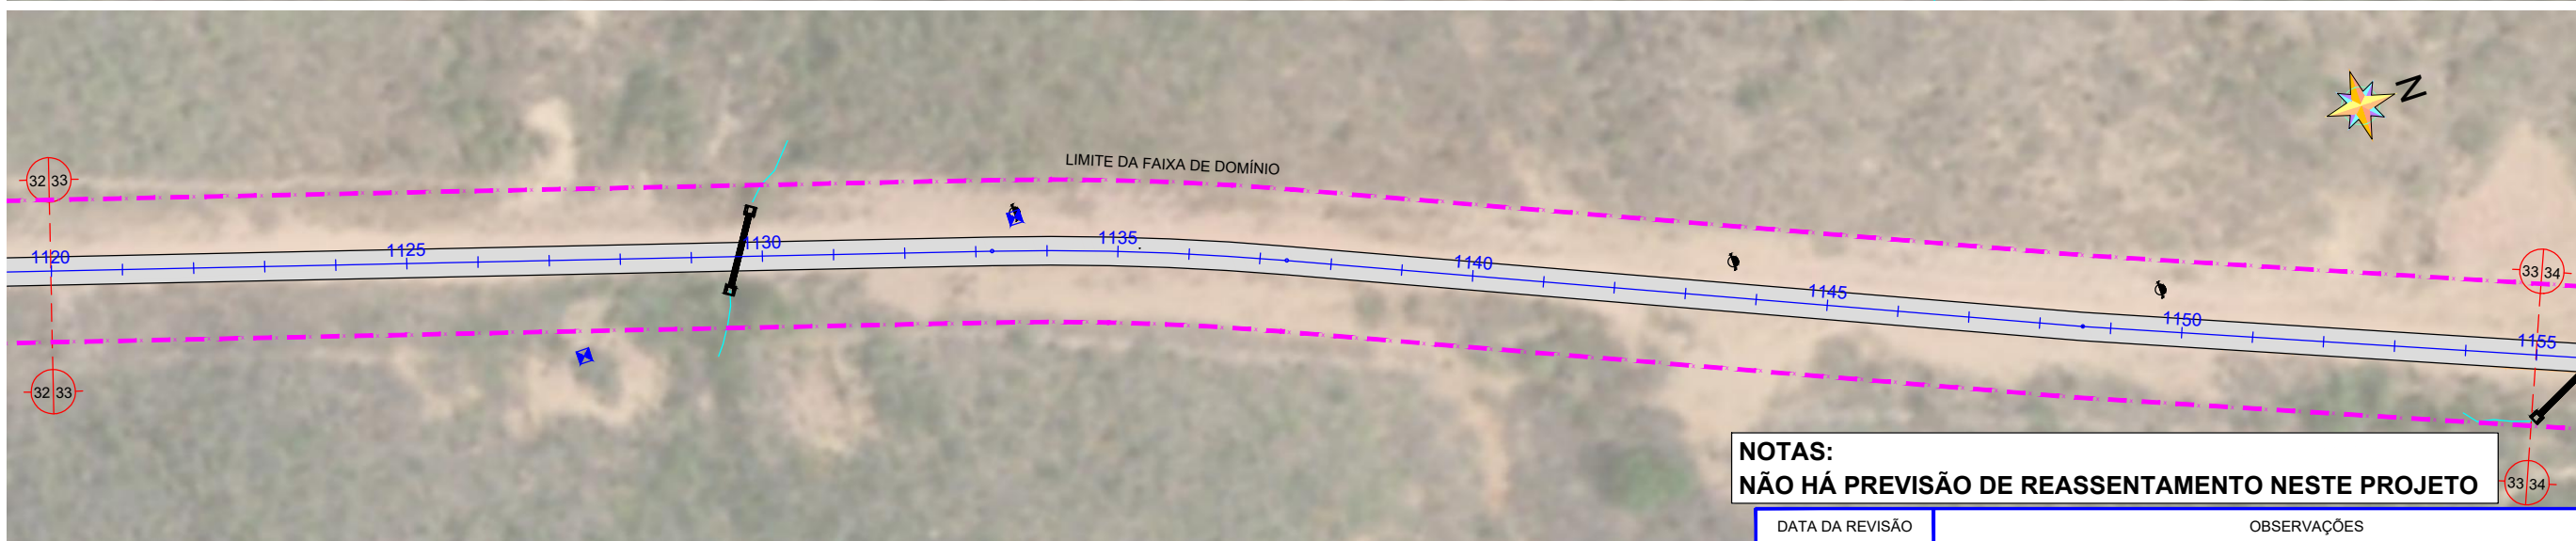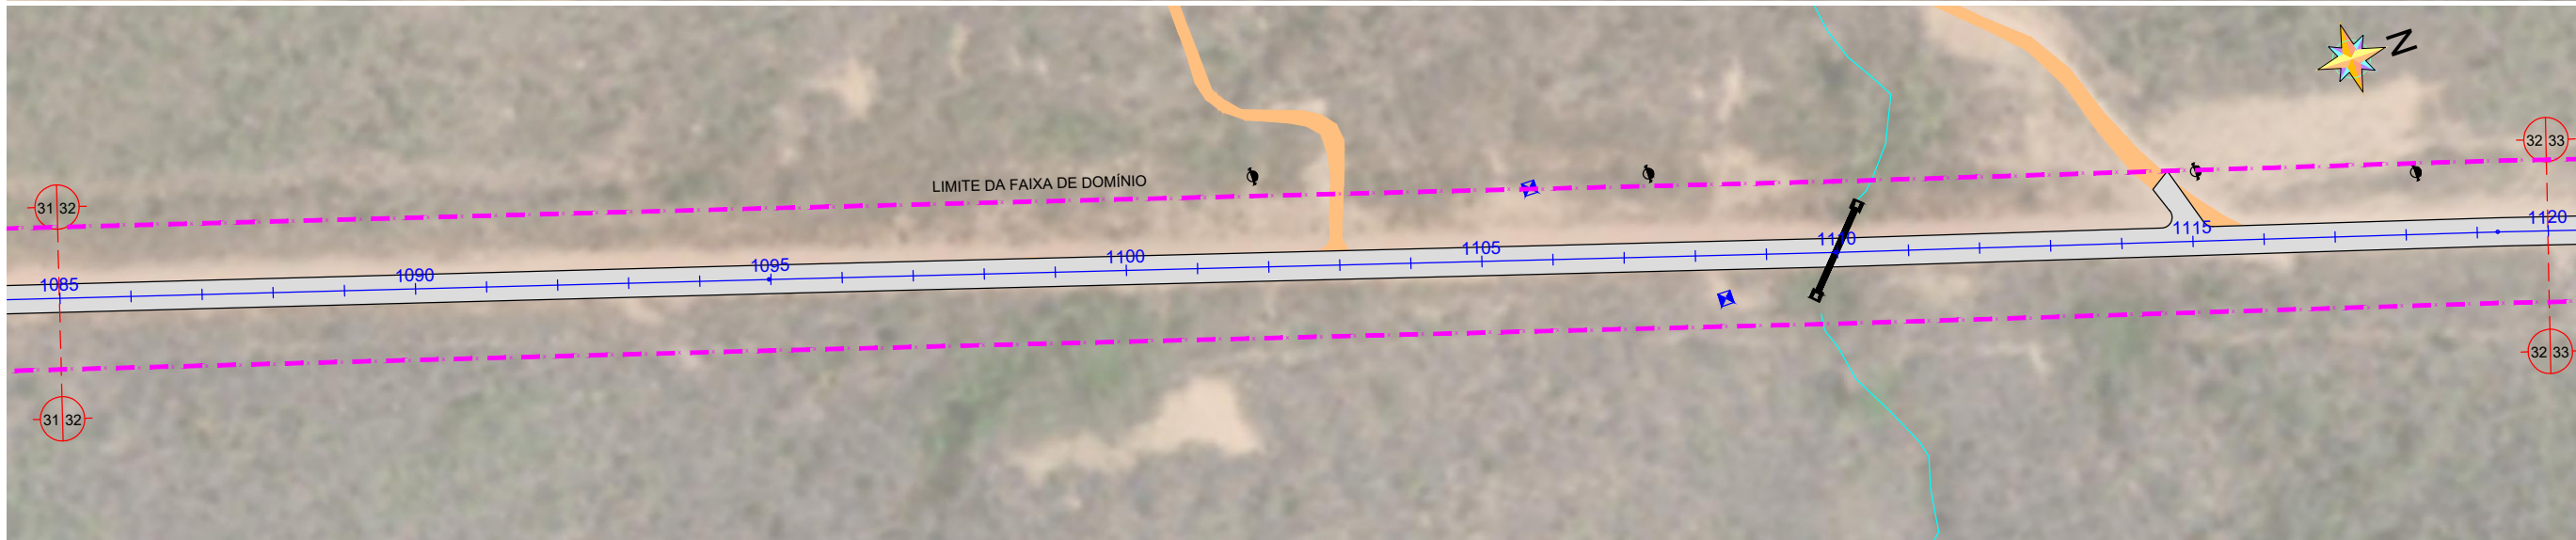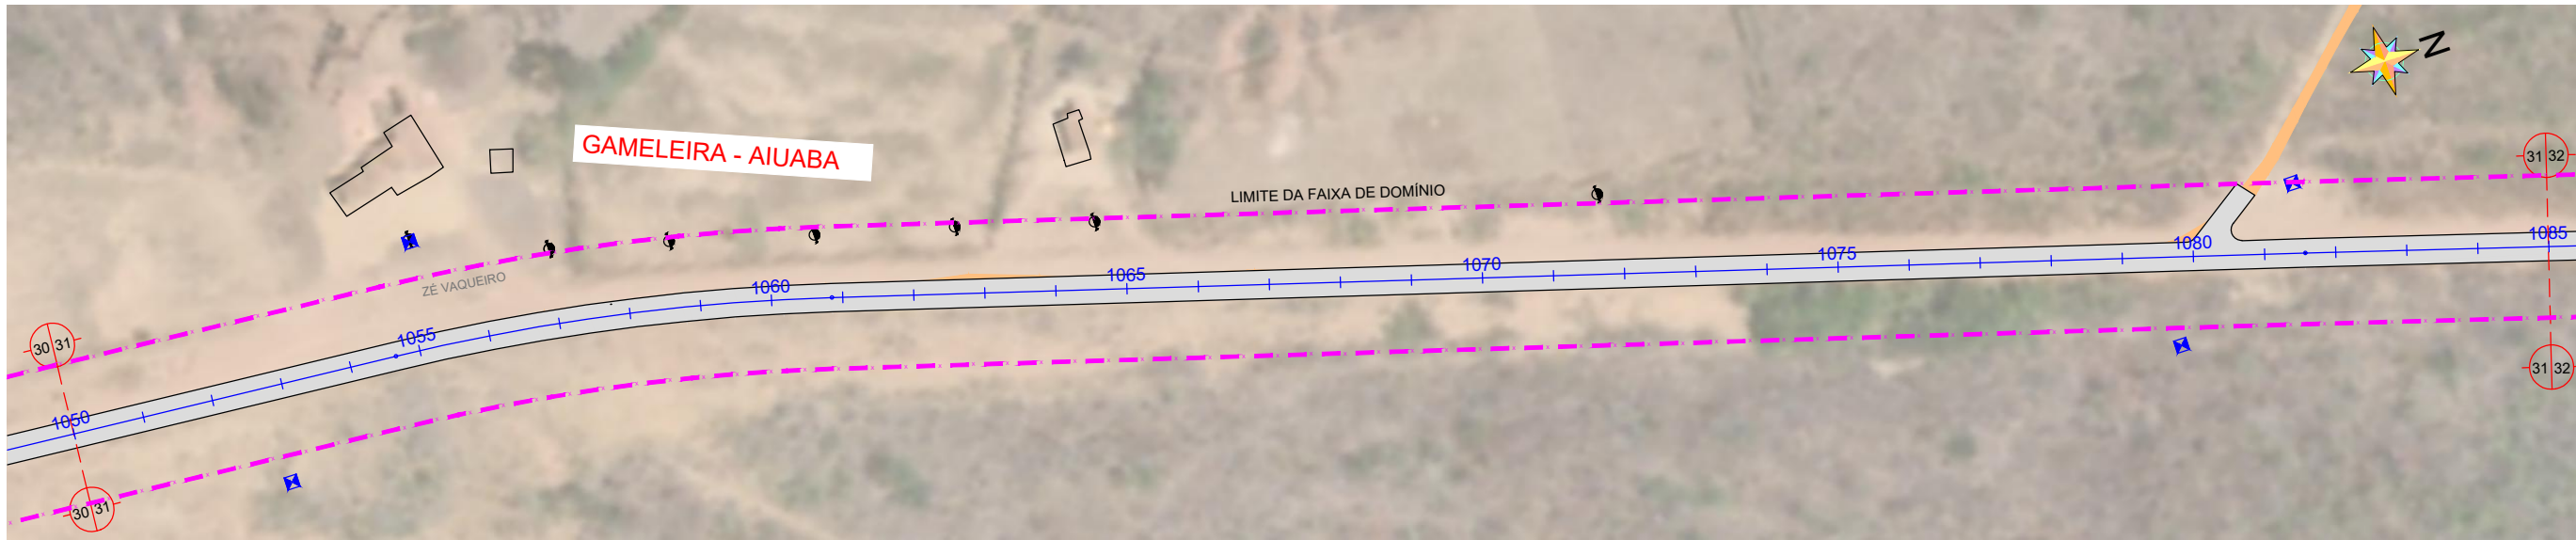

LEGENDA

EM PLANTA:






- Eixo Projetado
- Meio-Fio Existente
- Meio-Fio Projetado
- Bordo da Pista
- Muro Existente
- Limite da Faixa de Domínio

- Asfalto Existente
- Revestimento Projetado
- Estrada Existente
- Reservatório D'água
- Bueiro Existente
- Bueiro Projetado
- Edificação Existente
- Poste de Alta Tensão
- Poste de Baixa Tensão

(N) - Nº Edificação na Faixa de Domínio

NOTAS:
NÃO HÁ PREVISÃO DE REASSENTAMENTO NESTE PROJETO

DATA DA REVISÃO	OBSERVAÇÕES
-	-
06/2024	PRIMEIRA EMISSÃO
SUPERINTENDÊNCIA DE OBRAS PÚBLICAS	
SOP	
RODOVIA : CE - 187	
TRECHO: ENTR. CE-284 (BARRA) - BARÃO DE AQUIRAZ	
CONSTRUTORA: MACIEL CONSTRUÇÕES E TERRAPLANAGENS S/A	
ESCALA: H= 1:2000 / V= 1:200	FASE DE PROJETO: ANTEPROJETO
ARQUIVO: Cadastro_Barra - Barão.dwg	DESENHISTA: -
DATA: 06/2024	PRANCHA Nº 11/18

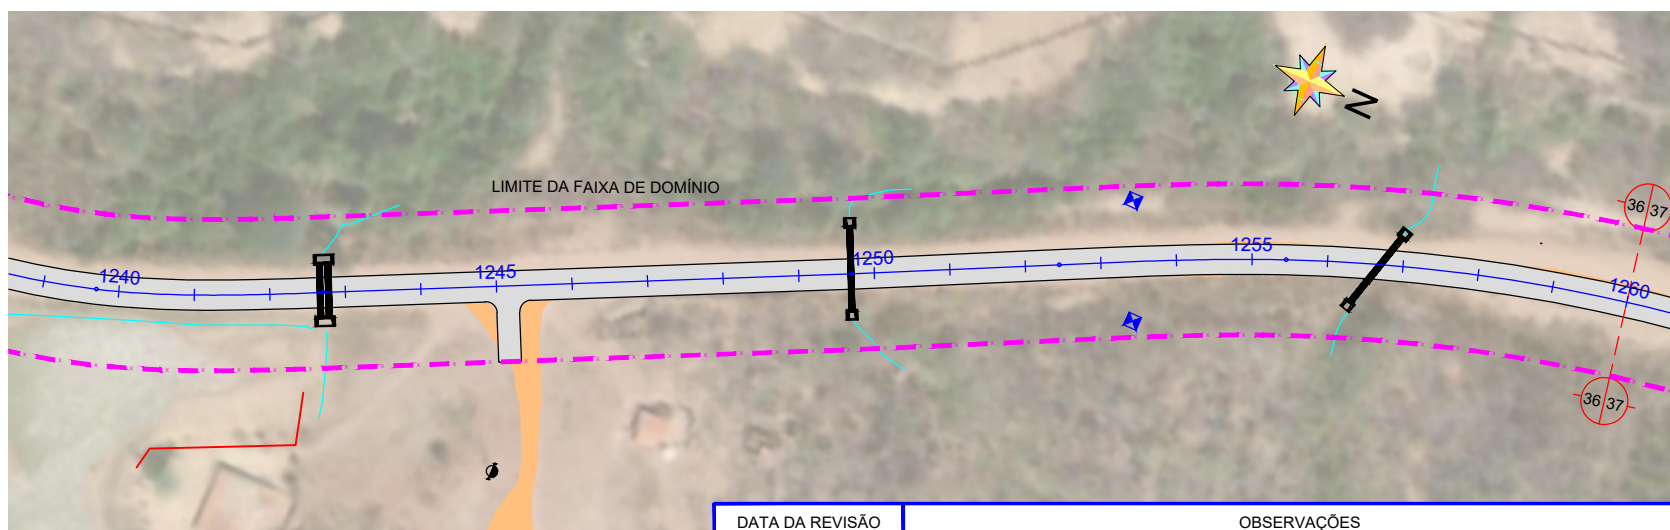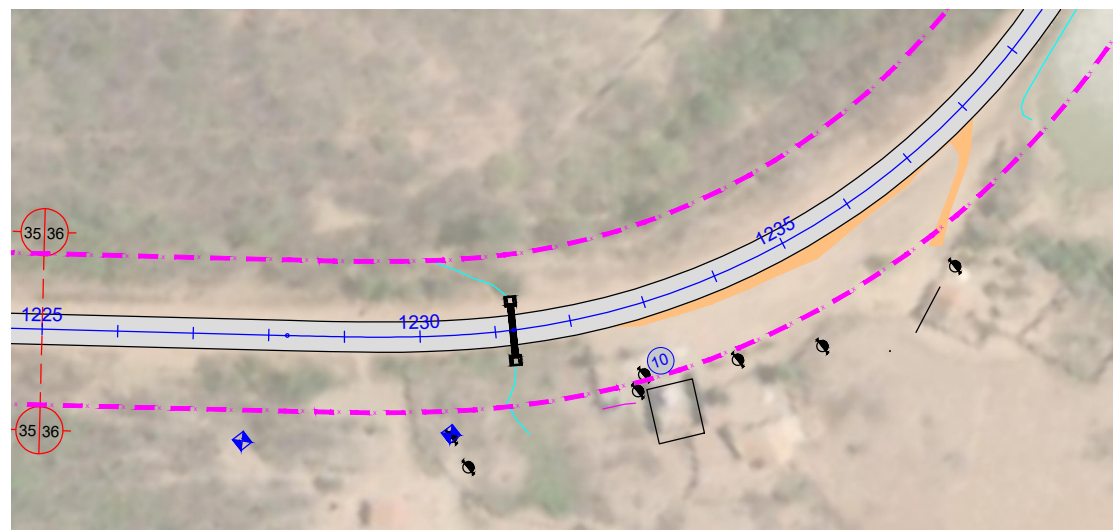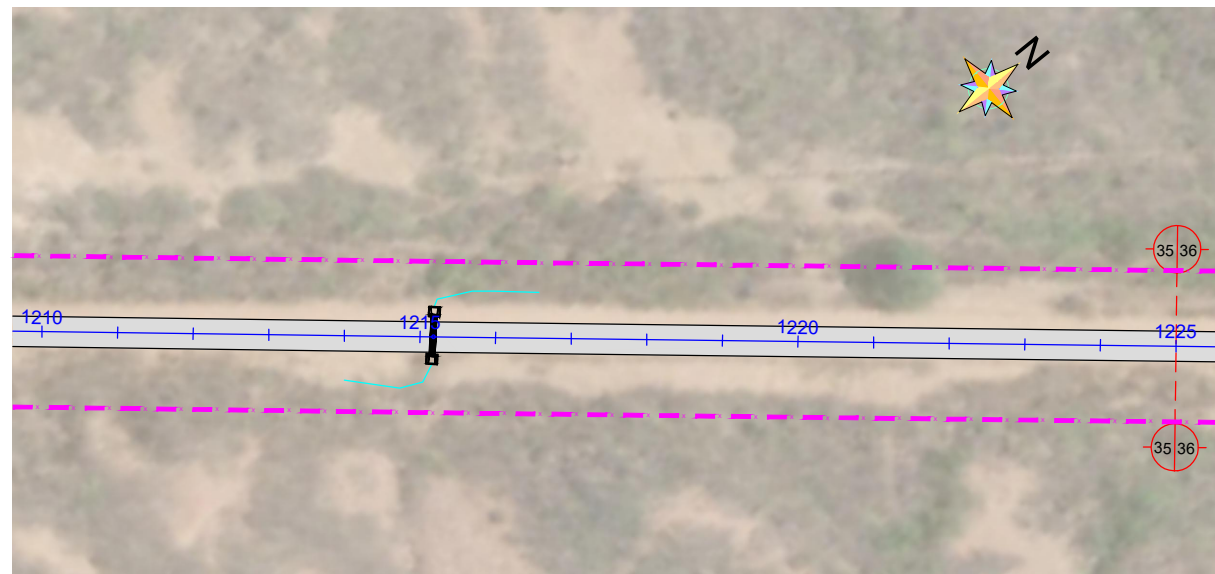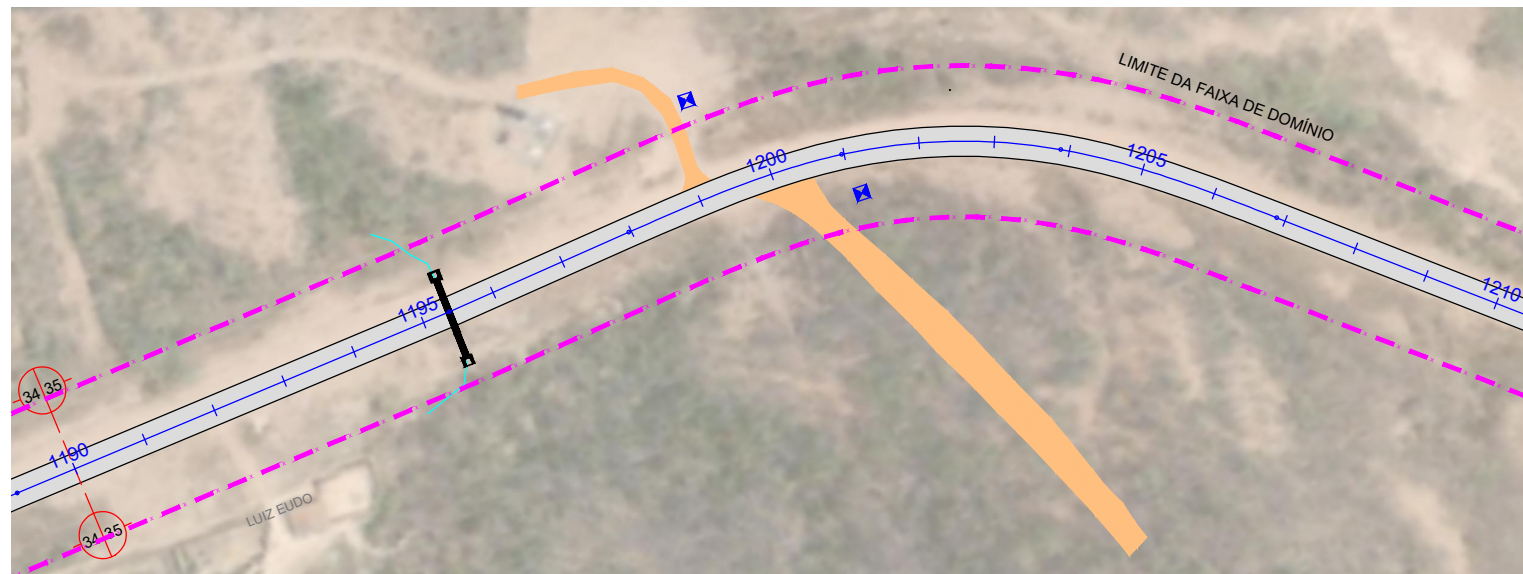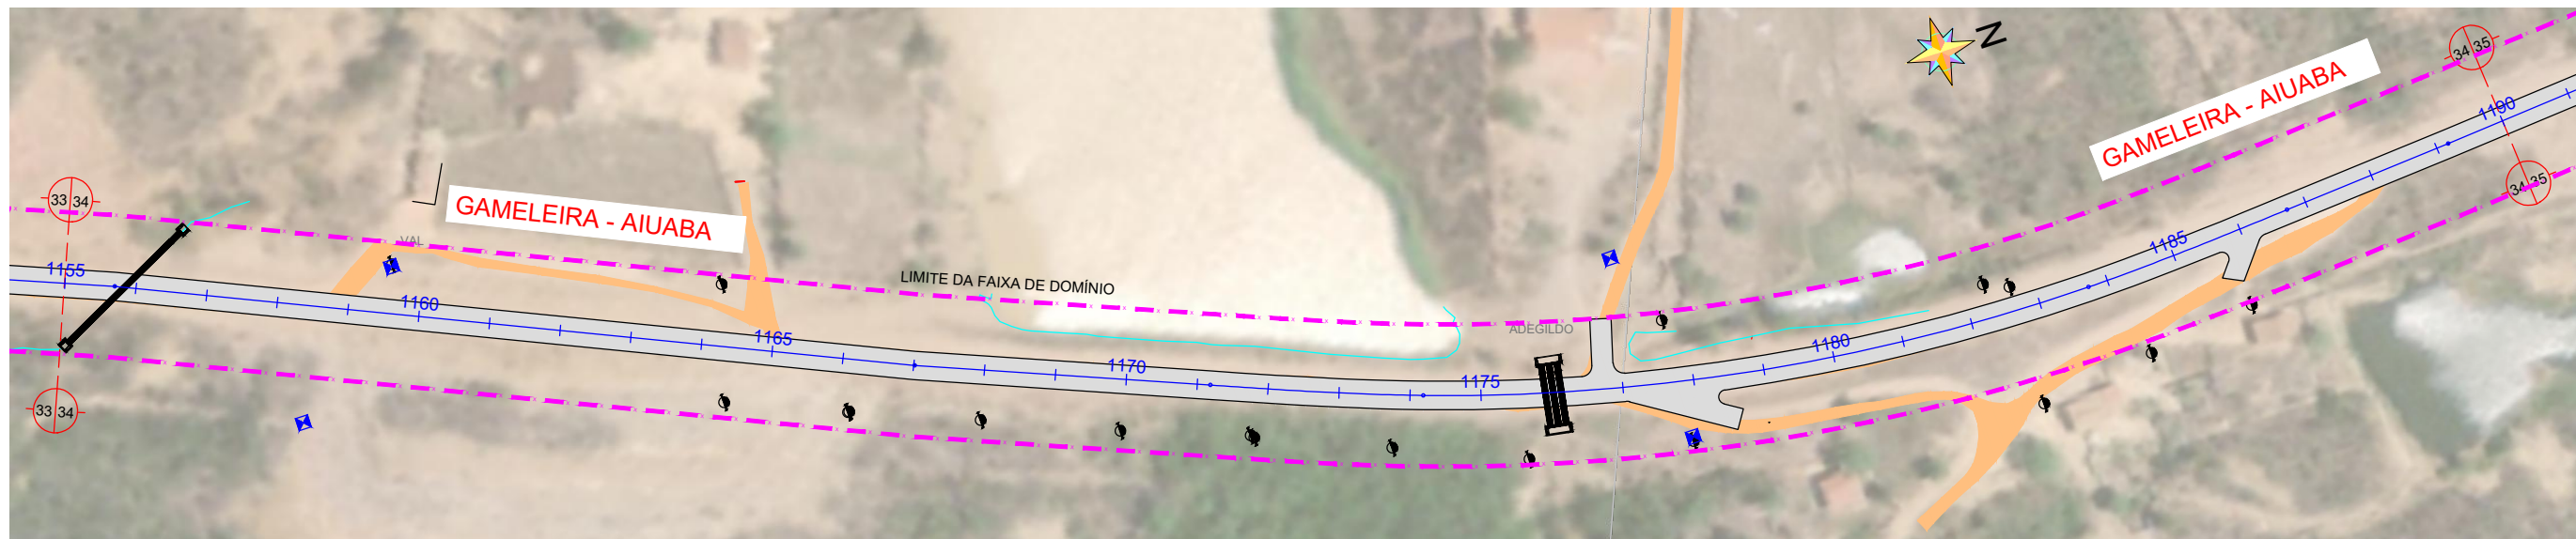

LEGENDA

EM PLANTA:

- Eixo Projetado
- Meio-Fio Existente
- Meio-Fio Projetado
- Bordo da Pista
- Muro Existente
- Limite da Faixa de Domínio

- Asfalto Existente
- Revestimento Projetado
- Estrada Existente
- Reservatório D'água
- Bueiro Existente
- Bueiro Projetado
- Edificação Existente
- Poste de Alta Tensão
- Poste de Baixa Tensão




- Nº Edificação na Faixa de Domínio

NOTAS:
NÃO HÁ PREVISÃO DE REASSENTAMENTO NESTE PROJETO

LEVANTAMENTO DAS EDIFICAÇÕES EXISTENTES NA FAIXA DE DOMÍNIO

TRECHO: BARRA - BARÃO DE AQUIRAZ			
Nº	ESTACA	LADO	TIPO EDIFICAÇÃO
10	1231	LD	RESIDENCIAL

DATA DA REVISÃO		OBSERVAÇÕES	
06/2024		PRIMEIRA EMISSÃO	
SUPERINTENDÊNCIA DE OBRAS PÚBLICAS			SOP
RODOVIA : CE - 187			PLANTAS BAIXA - REASSENTAMENTO
TRECHO: ENTR. CE-284 (BARRA) - BARÃO DE AQUIRAZ			
CONSTRUTORA:		ESCALA:	FASE DE PROJETO:
		H= 1:2000 / V= 1:200	ANTEPROJETO
		ARQUIVO:	DATA:
		Cadastro_Barra - Barão.dwg	06/2024
			PRANCHA Nº
			12/18

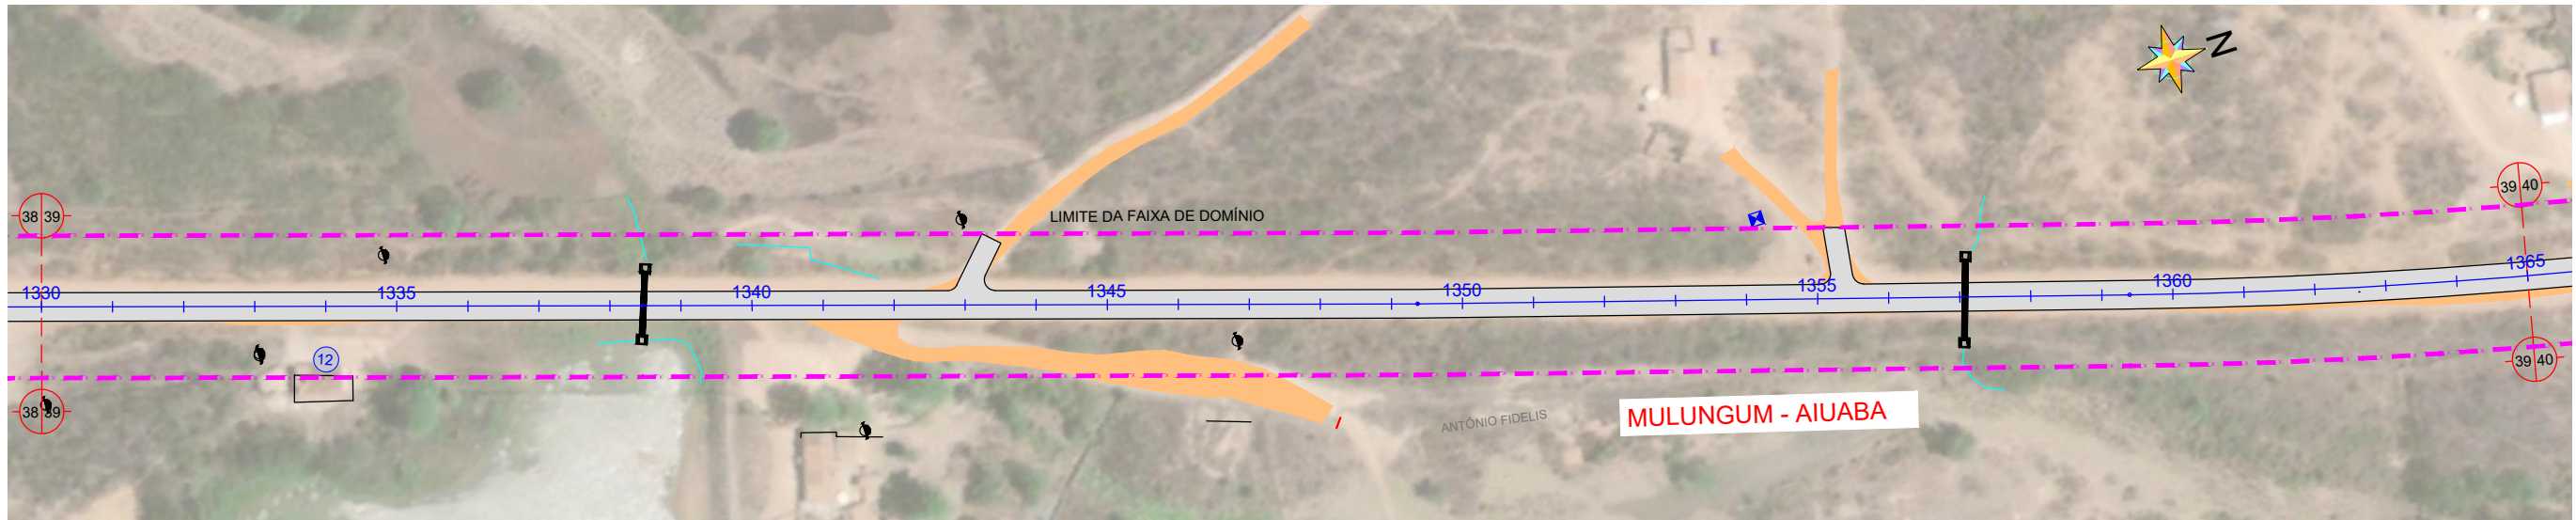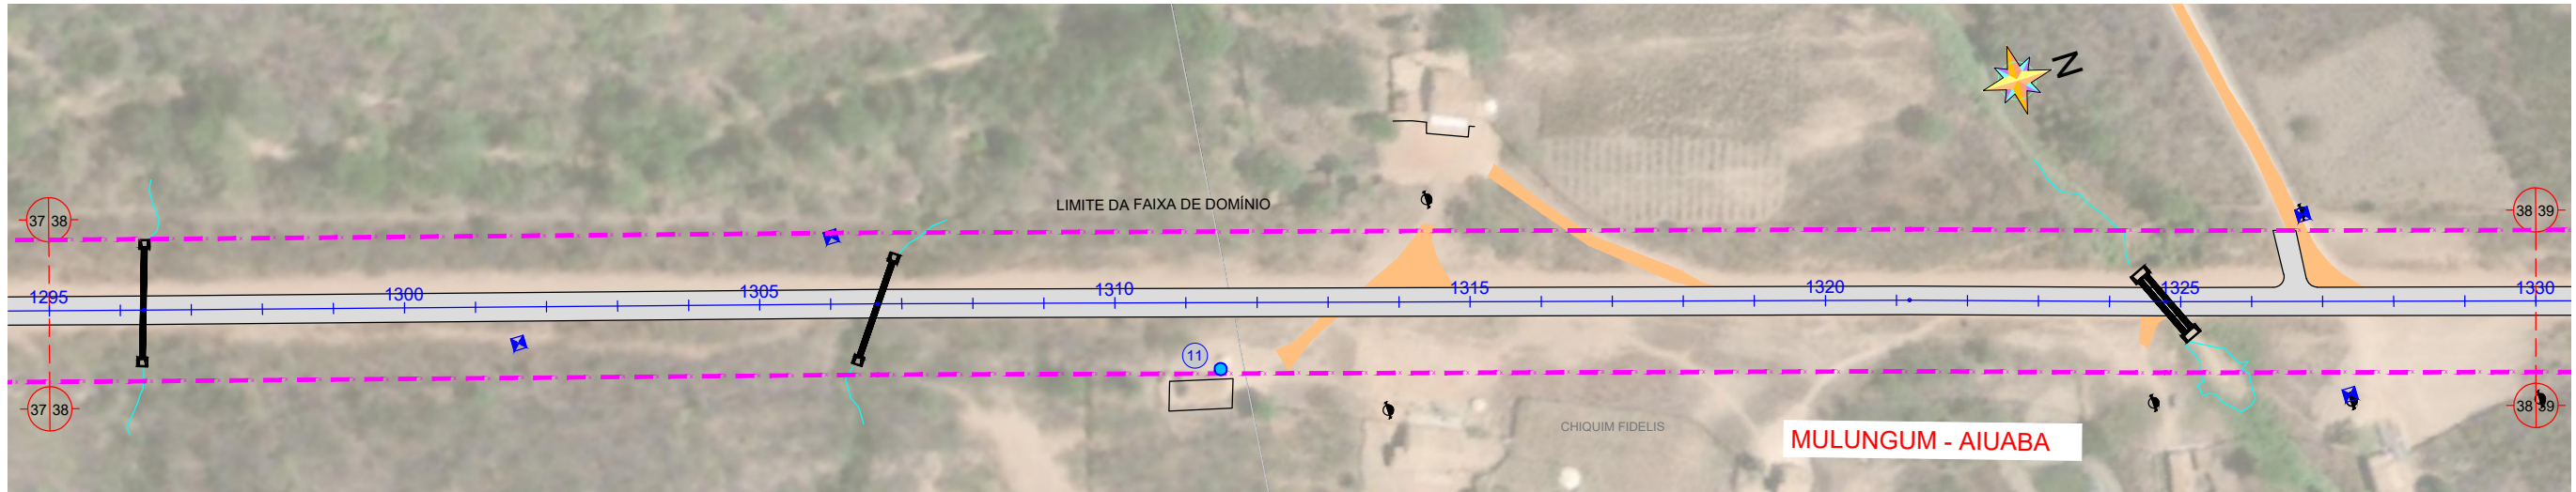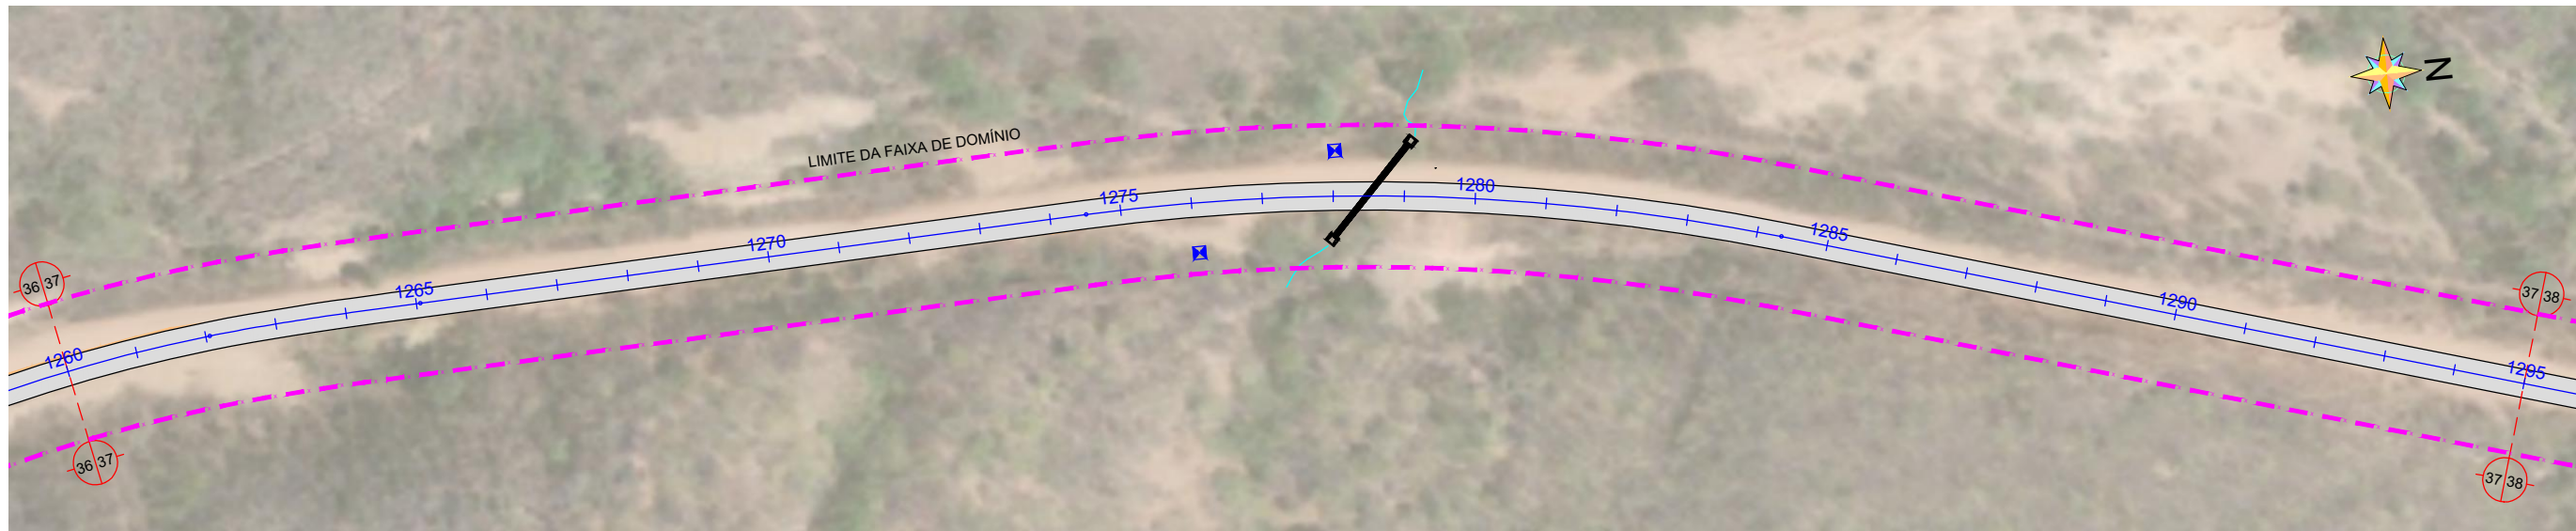

LEGENDA

- EM PLANTA:
- Eixo Projetado
 - Meio-Fio Existente
 - Meio-Fio Projetado
 - Bordo da Pista
 - Muro Existente
 - Limite da Faixa de Domínio
 - Edificação Existente
 - Poste de Alta Tensão
 - Poste de Baixa Tensão
 - Asfalto Existente
 - Revestimento Projetado
 - Estrada Existente
 - Reservatório D'água
 - Bueiro Existente
 - Bueiro Projetado
 - N° Edificação na Faixa de Domínio




NOTAS:
NÃO HÁ PREVISÃO DE REASSENTAMENTO NESTE PROJETO

LEVANTAMENTO DAS EDIFICAÇÕES EXISTENTES NA FAIXA DE DOMÍNIO

TRECHO: BARRA - BARÃO DE AQUIRAZ

Nº	ESTACA	LADO	TIPO EDIFICAÇÃO
11	1311	LD	RESIDENCIAL
12	1334	LD	RESIDENCIAL

DATA DA REVISÃO	OBSERVAÇÕES
-	-
06/2024	PRIMEIRA EMISSÃO
SUPERINTENDÊNCIA DE OBRAS PÚBLICAS	
SOP	
RODOVIA : CE - 187	
TRECHO: ENTR. CE-284 (BARRA) - BARÃO DE AQUIRAZ	
PLANTAS BAIXA - REASSENTAMENTO	
CONSTRUTORA:	MACIEL CONSTRUÇÕES E TERRAPLANAGENS S/A
ESCALA:	H= 1:2000 / V= 1:200
FASE DE PROJETO:	ANTEPROJETO
ARQUIVO:	Cadastro_Barra - Barão.dwg
DESENHISTA:	-
DATA:	06/2024
PRANCHA Nº	13/18

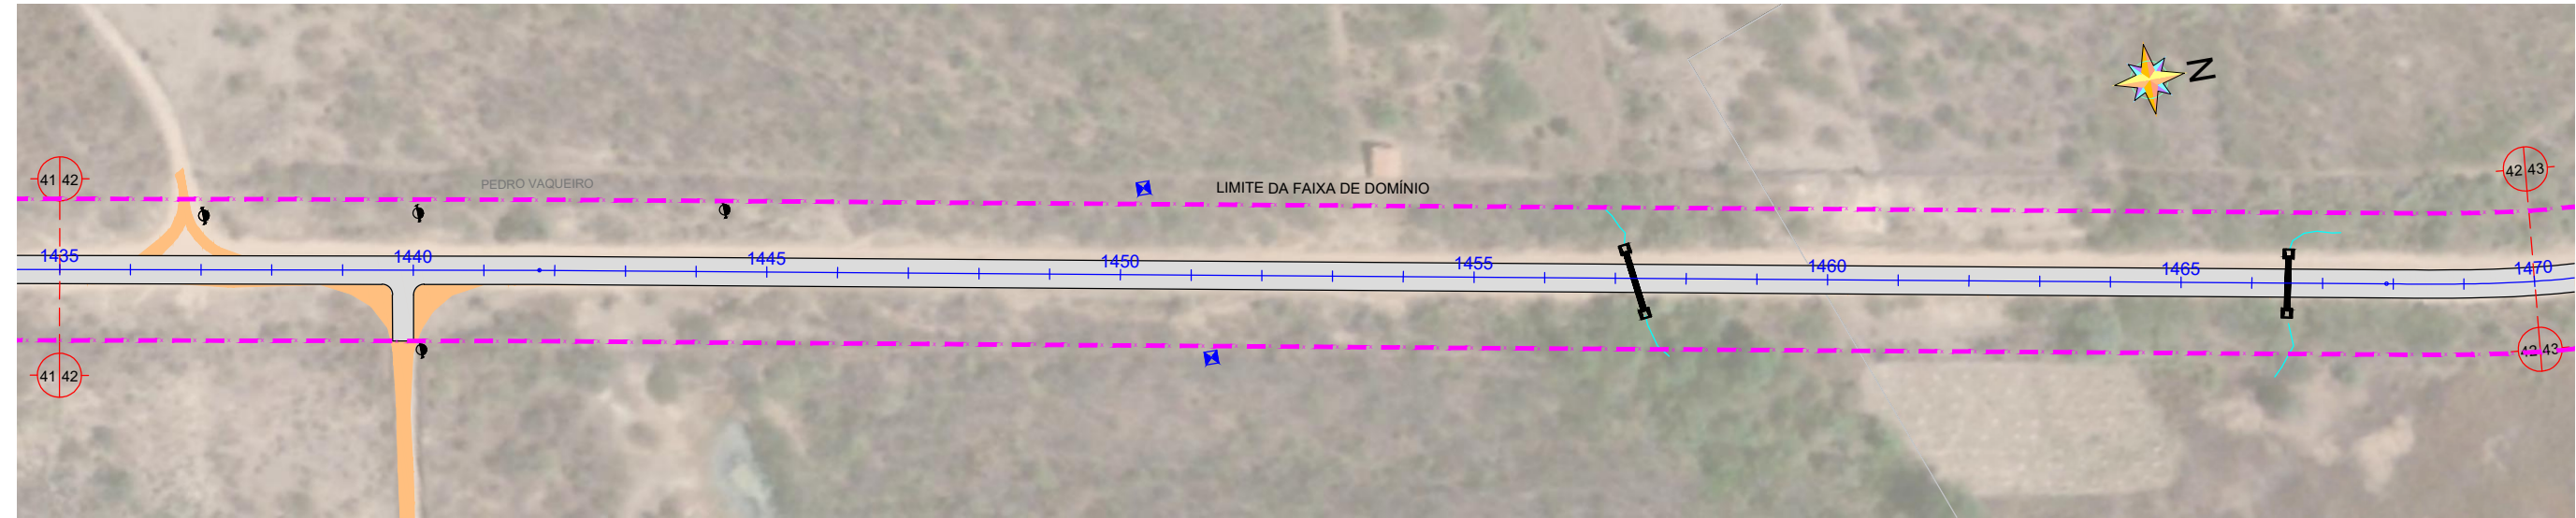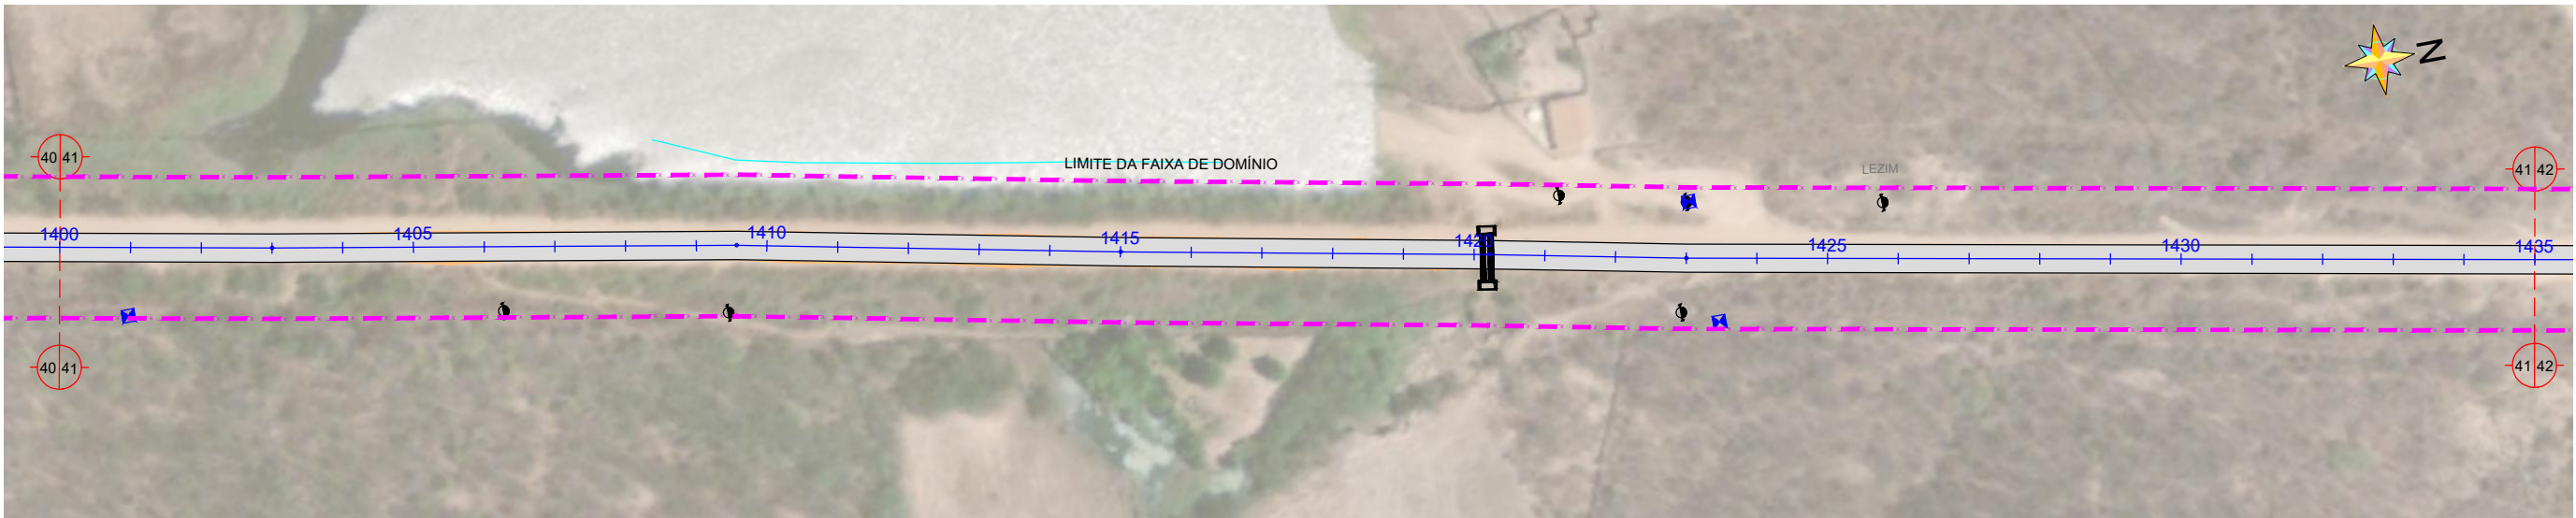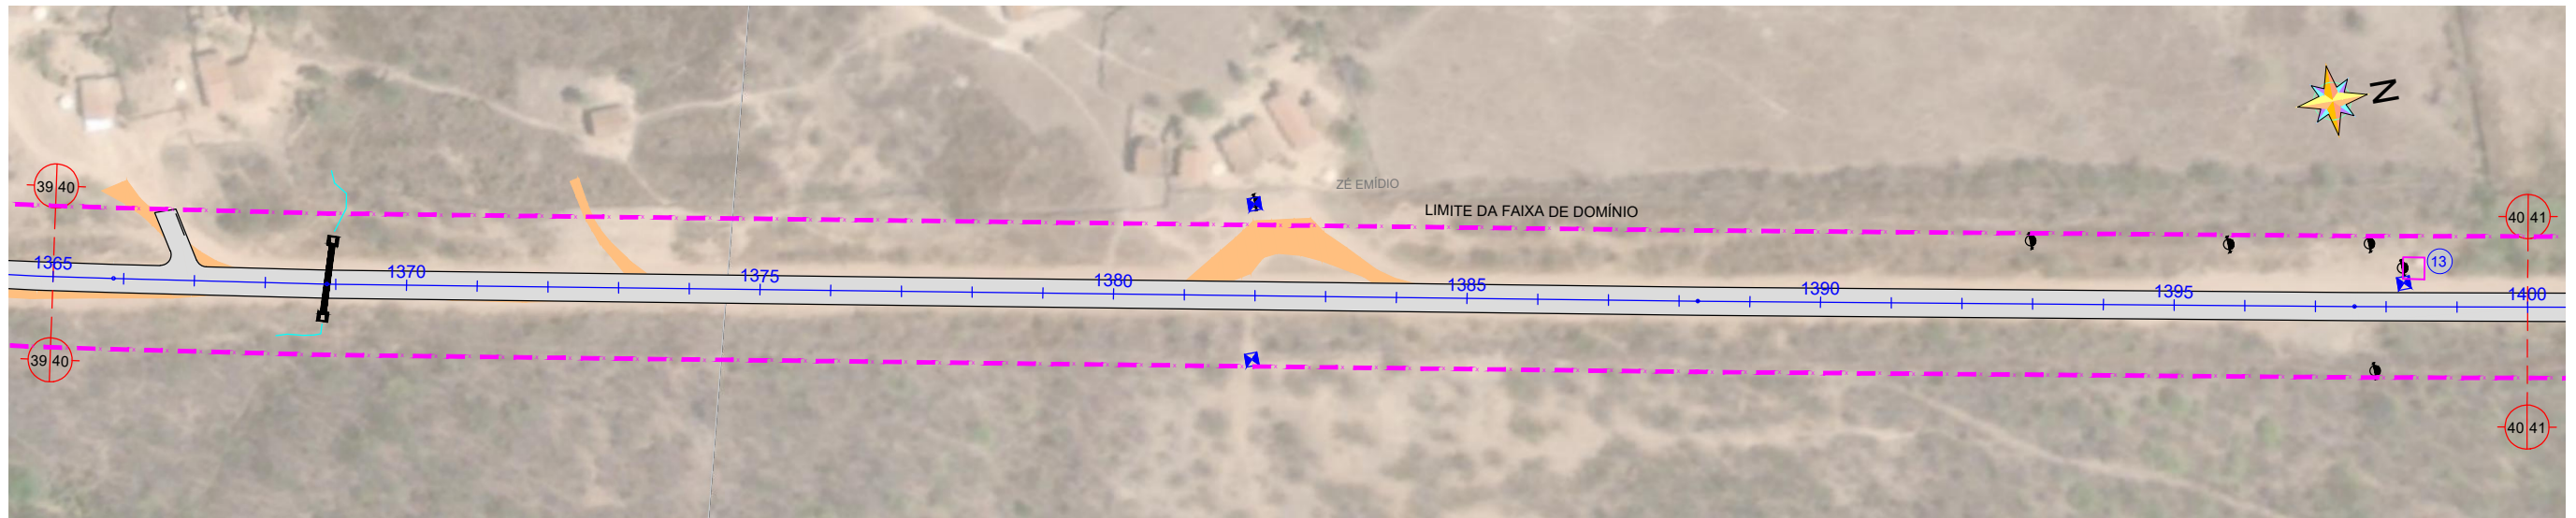

LEGENDA




- EM PLANTA:
- Eixo Projetado
 - Meio-Fio Existente
 - Meio-Fio Projetado
 - Bordo da Pista
 - Muro Existente
 - Limite da Faixa de Domínio
 - Edificação Existente
 - Poste de Alta Tensão
 - Poste de Baixa Tensão
- Asfalto Existente
 - Revestimento Projetado
 - Estrada Existente
 - Reservatório D'água
 - Bueiro Existente
 - Bueiro Projetado
 - N° Edificação na Faixa de Domínio

NOTAS:
NÃO HÁ PREVISÃO DE REASSENTAMENTO NESTE PROJETO

LEVANTAMENTO DAS EDIFICAÇÕES EXISTENTES NA FAIXA DE DOMÍNIO

TRECHO: BARRA - BARÃO DE AQUIRAZ			
Nº	ESTACA	LADO	TIPO EDIFICAÇÃO
13	1399	LE	RESIDENCIAL

DATA DA REVISÃO		OBSERVAÇÕES	
-		-	
06/2024		PRIMEIRA EMISSÃO	
SUPERINTENDÊNCIA DE OBRAS PÚBLICAS			SOP
RODOVIA : CE - 187		PLANTAS BAIXA - REASSENTAMENTO	
TRECHO: ENTR. CE-284 (BARRA) - BARÃO DE AQUIRAZ			
CONSTRUTORA:		ESCALA:	FASE DE PROJETO:
		H= 1:2000 / V= 1:200	ANTEPROJETO
		ARQUIVO:	DATA:
		Cadastro_Barra - Barão.dwg	06/2024
			PRANCHA Nº
			14/18

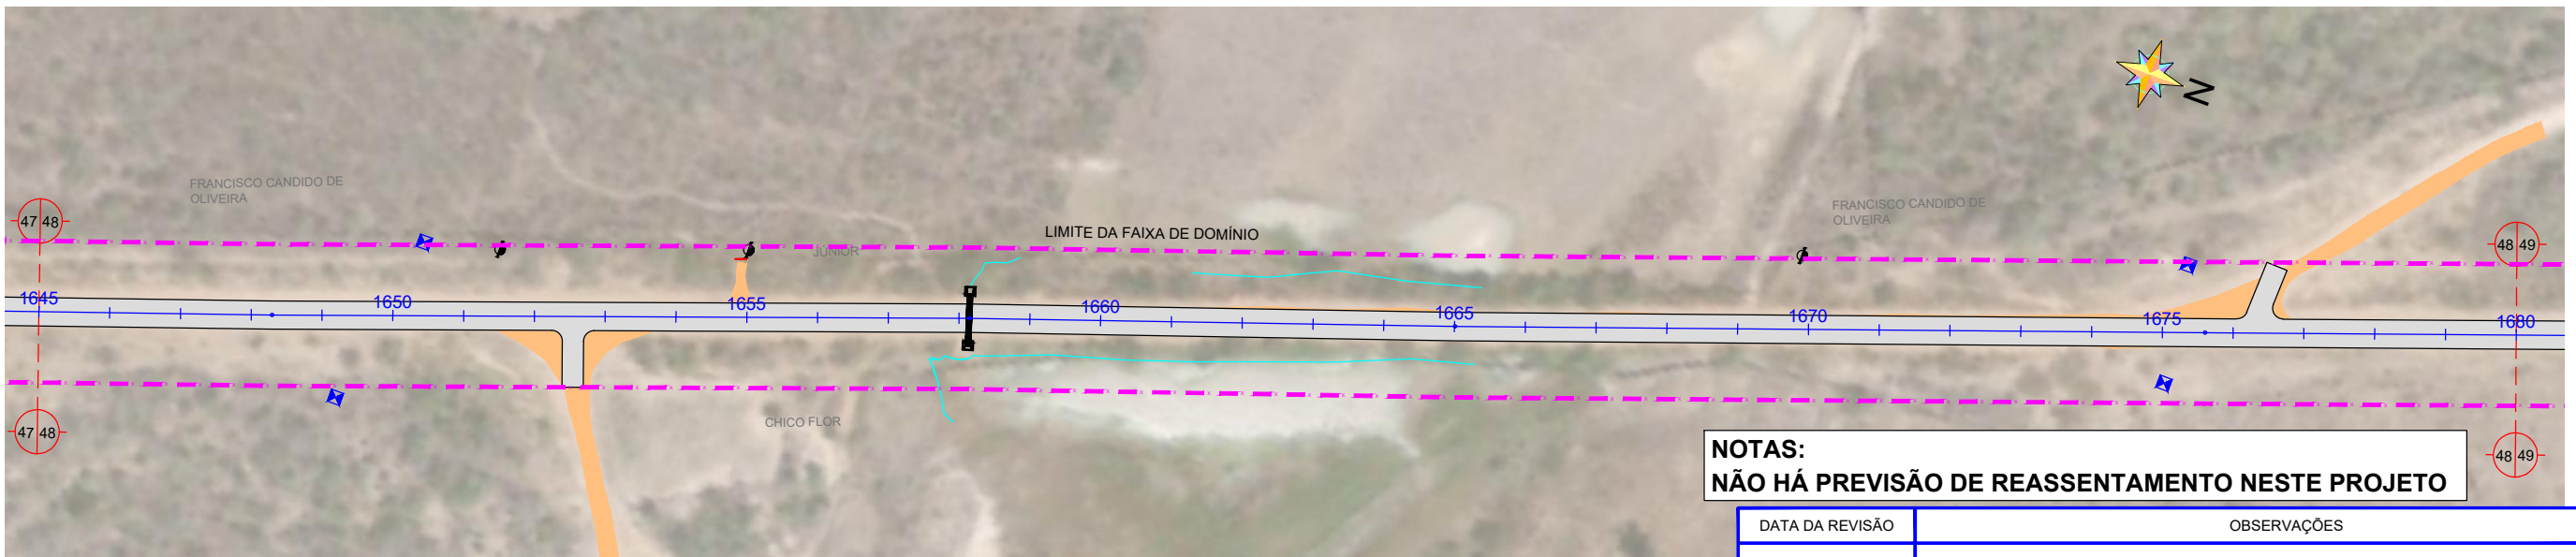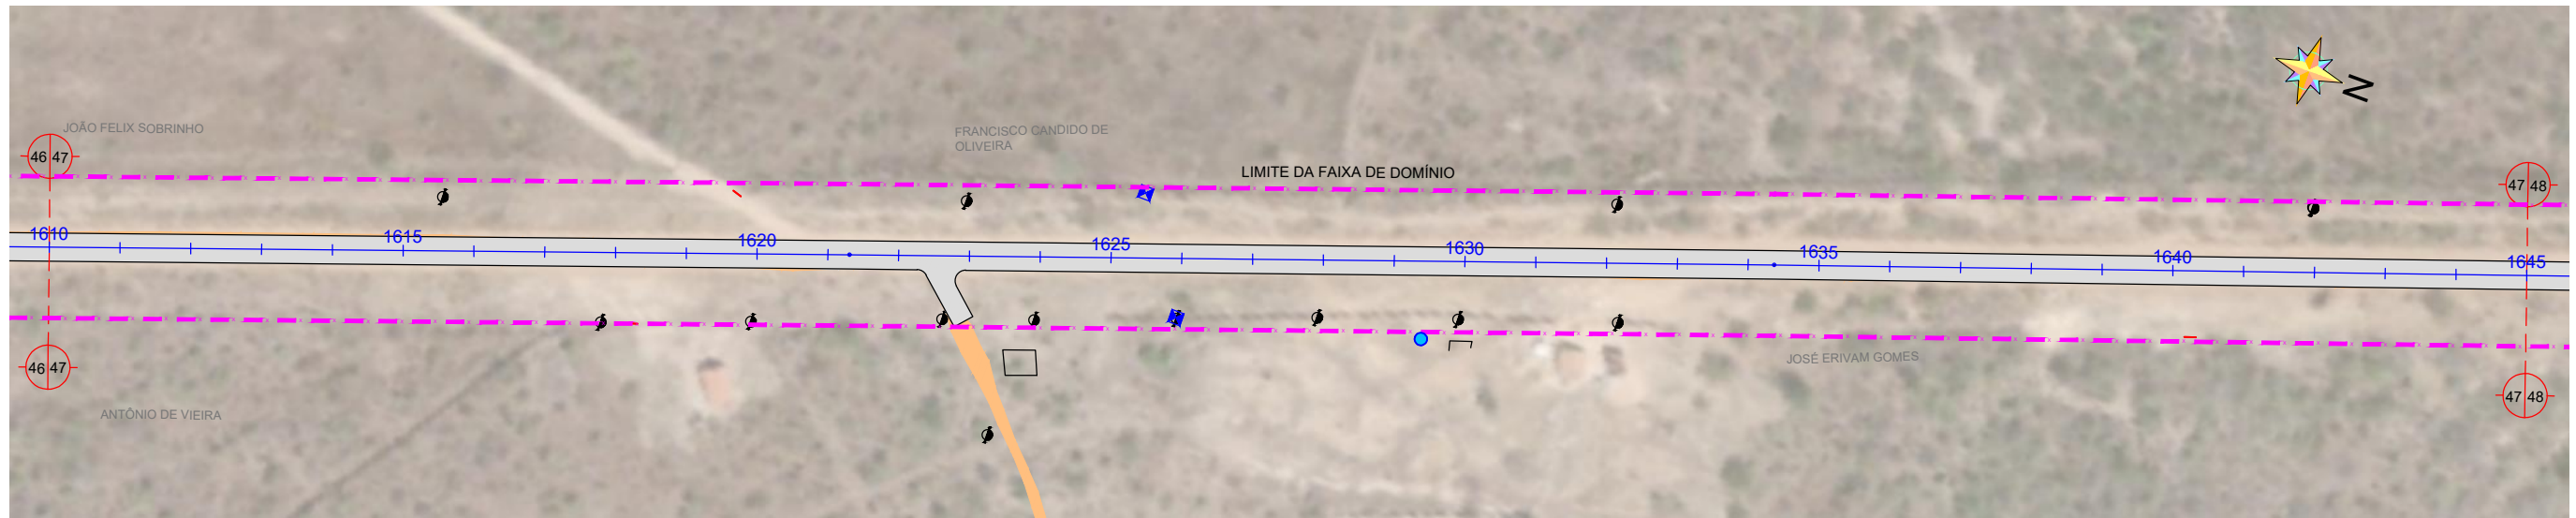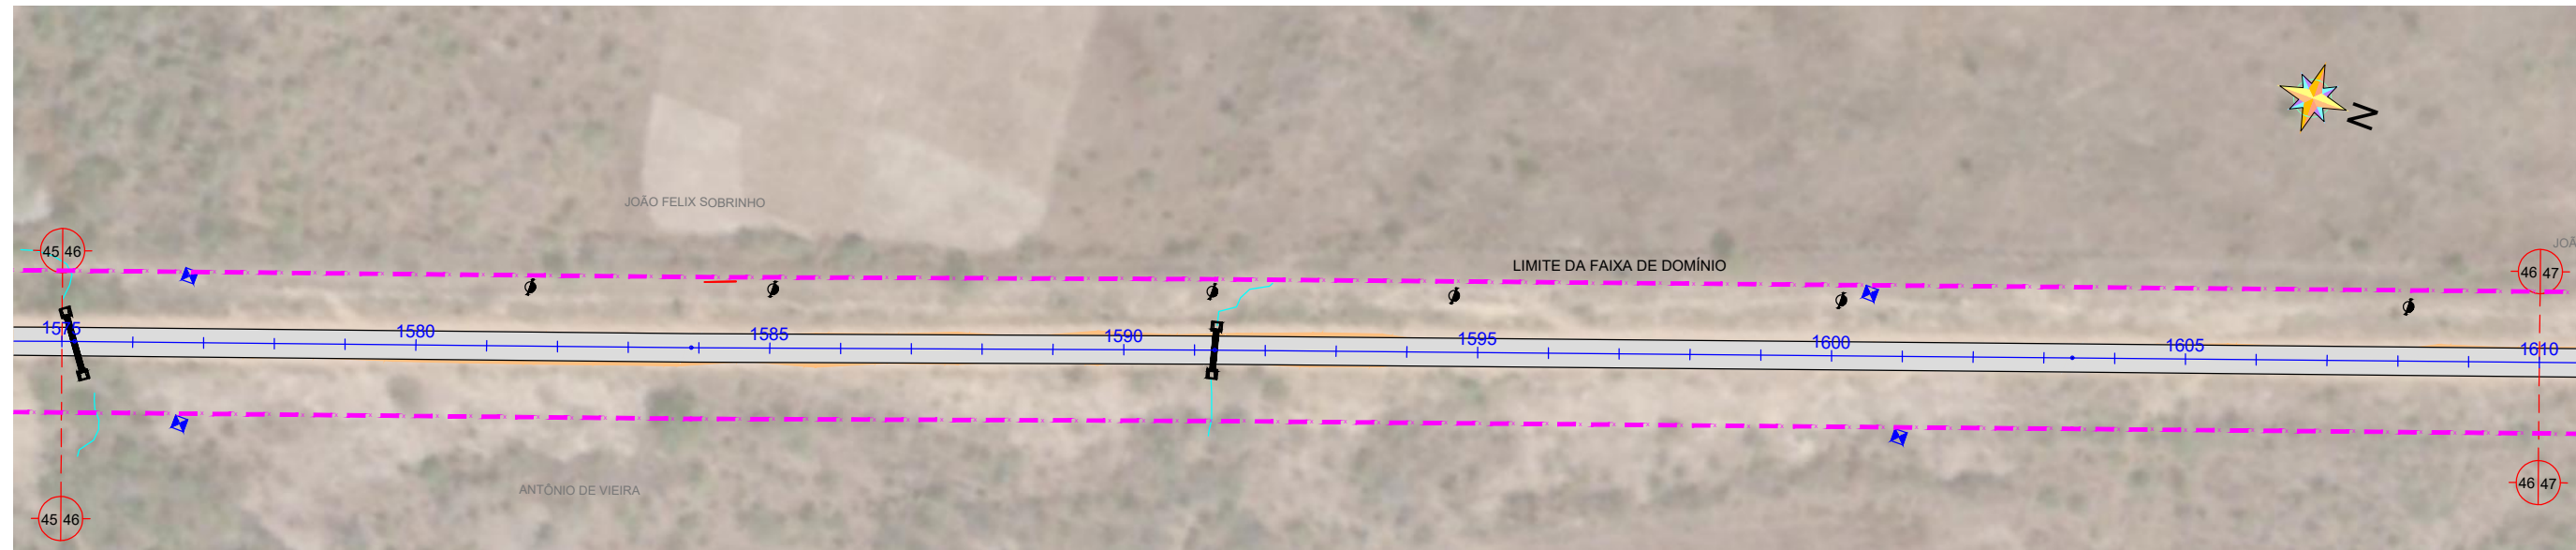

NOTAS:
NÃO HÁ PREVISÃO DE REASSENTAMENTO NESTE PROJETO

LEGENDA




EM PLANTA:

- Eixo Projetado
- Meio-Fio Existente
- Meio-Fio Projetado
- Bordo da Pista
- Muro Existente
- Limite da Faixa de Domínio

- Asfalto Existente
- Revestimento Projetado
- Estrada Existente
- Reservatório D'água
- Bueiro Existente
- Bueiro Projetado
- Edificação Existente
- Poste de Alta Tensão
- Poste de Baixa Tensão

(N) - Nº Edificação na Faixa de Domínio

DATA DA REVISÃO		OBSERVAÇÕES		
-				
-				
06/2024		PRIMEIRA EMISSÃO		
SUPERINTENDÊNCIA DE OBRAS PÚBLICAS		SOP		
RODOVIA : CE - 187		PLANTAS BAIXA - REASSENTAMENTO		
TRECHO: ENTR. CE-284 (BARRA) - BARÃO DE AQUIRAZ				
CONSTRUTORA:		ESCALA:	FASE DE PROJETO:	DESENHISTA:
 MACIEL CONSTRUÇÕES E TERRAPLANAGENS S/A		H= 1:2000 / V= 1:200	ANTEPROJETO	-
		ARQUIVO:		
		Cadastro_Barra - Barão.dwg		DATA:
			06/2024	16/18

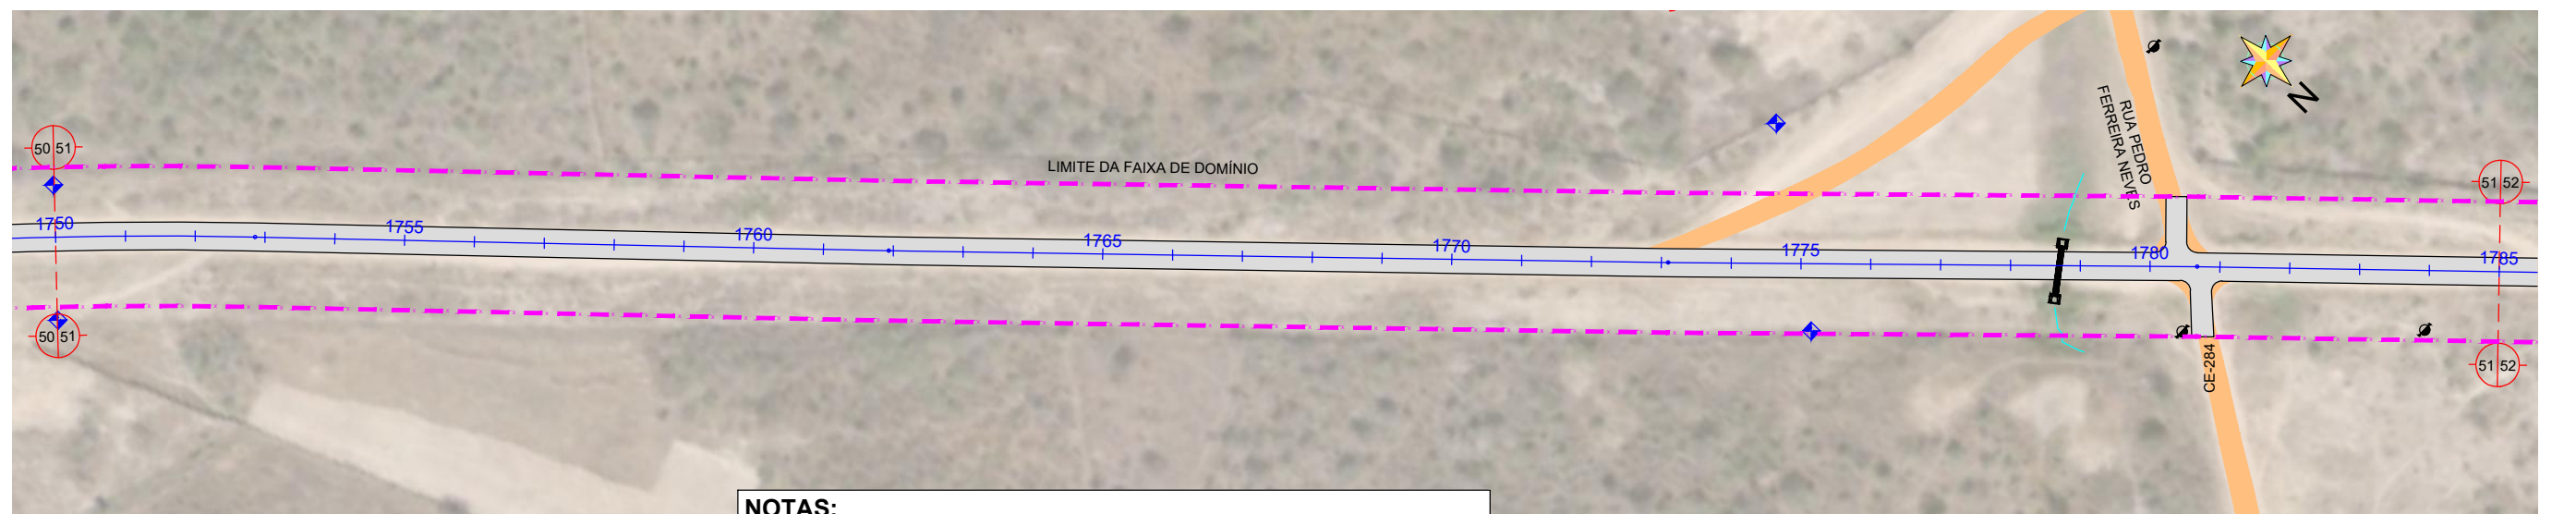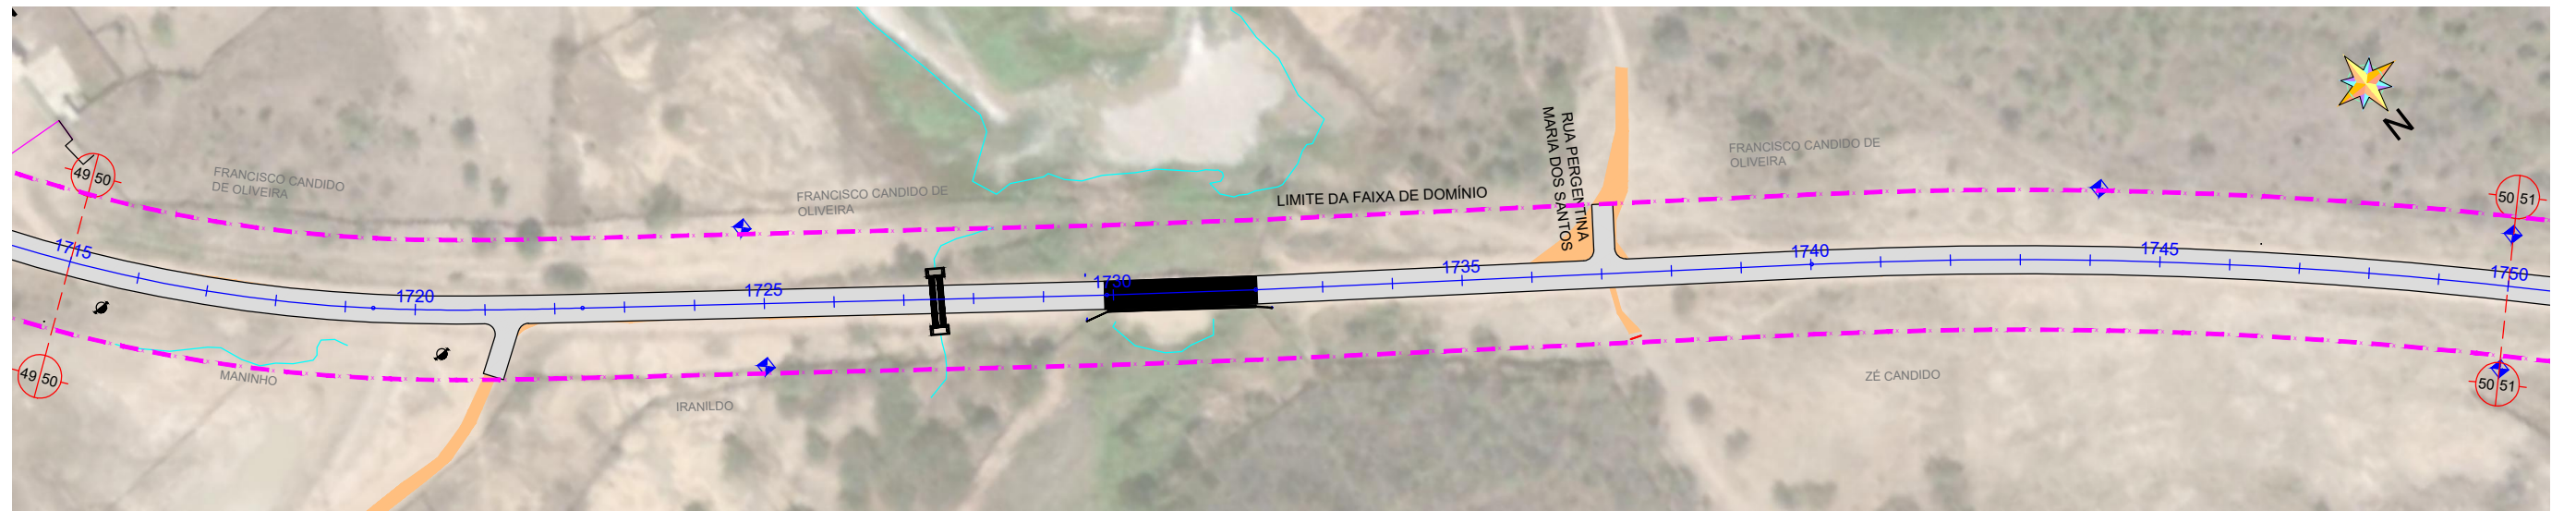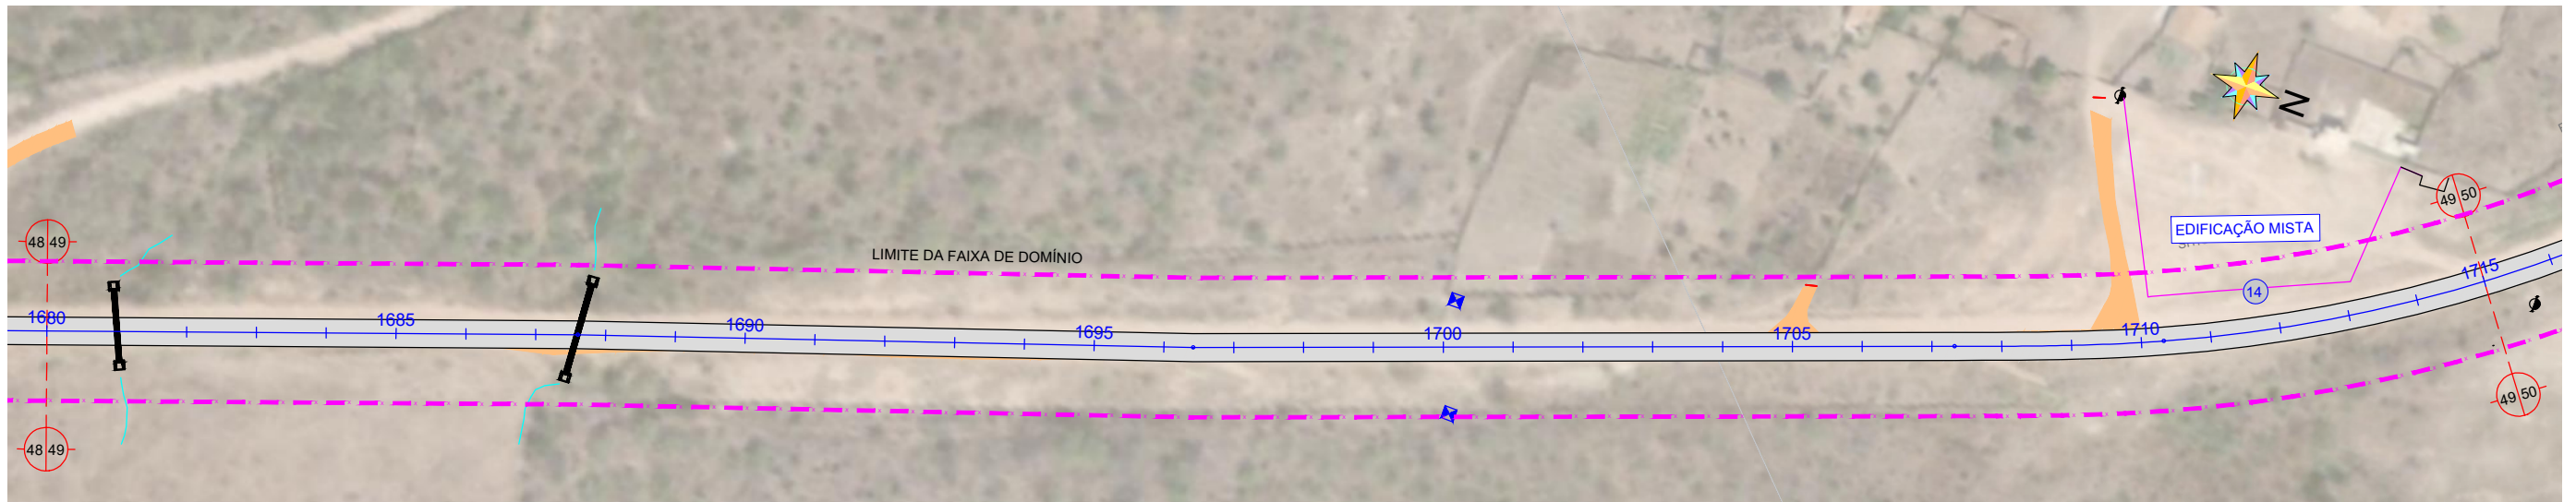

LEGENDA



- EM PLANTA:
- Eixo Projetado
 - Meio-Fio Existente
 - Meio-Fio Projetado
 - Bordo da Pista
 - Muro Existente
 - Limite da Faixa de Domínio
 - Edificação Existente
 - Poste de Alta Tensão
 - Poste de Baixa Tensão
- Asfalto Existente
 - Revestimento Projetado
 - Estrada Existente
 - Reservatório D'água
 - Bueiro Existente
 - Bueiro Projetado
 - N° Edificação na Faixa de Domínio

NOTAS:
NÃO HÁ PREVISÃO DE REASSENTAMENTO NESTE PROJETO

LEVANTAMENTO DAS EDIFICAÇÕES EXISTENTES NA FAIXA DE DOMÍNIO

TRECHO: BARRA - BARÃO DE AQUIRAZ			
Nº	ESTACA	LADO	TIPO EDIFICAÇÃO
14	1712	LE	RESIDENCIAL

DATA DA REVISÃO		OBSERVAÇÕES	
-		-	
06/2024		PRIMEIRA EMISSÃO	
SUPERINTENDÊNCIA DE OBRAS PÚBLICAS			SOP
RODOVIA : CE - 187			PLANTAS BAIXA - REASSENTAMENTO
TRECHO: ENTR. CE-284 (BARRA) - BARÃO DE AQUIRAZ			
CONSTRUTORA:		ESCALA:	FASE DE PROJETO:
		H= 1:2000 / V= 1:200	ANTEPROJETO
		ARQUIVO:	DATA:
		Cadastro_Barra - Barão.dwg	06/2024
			PRANCHA Nº
			17/18

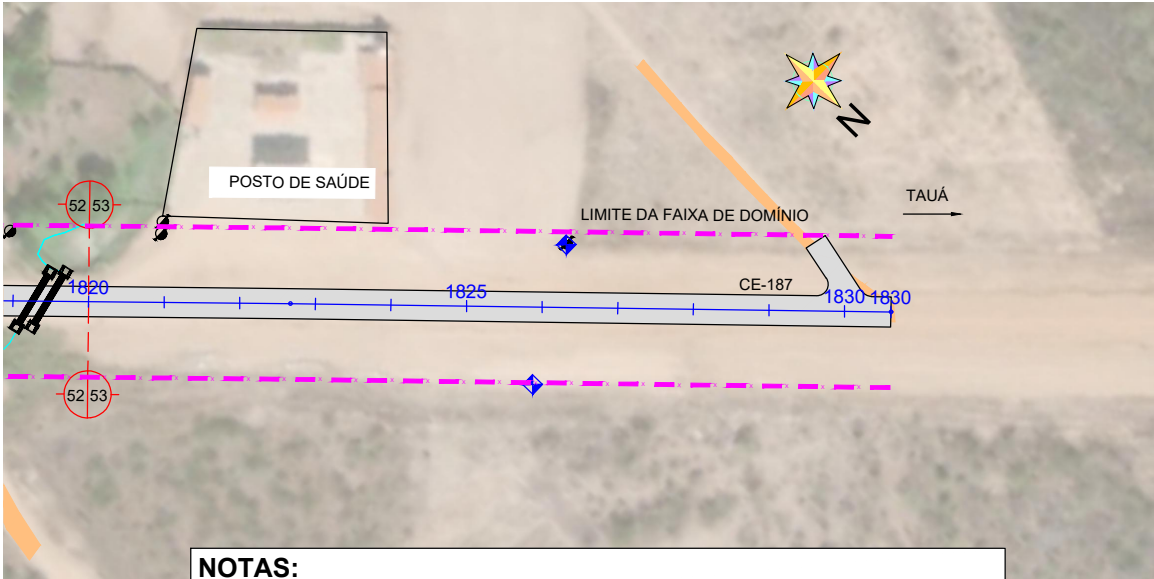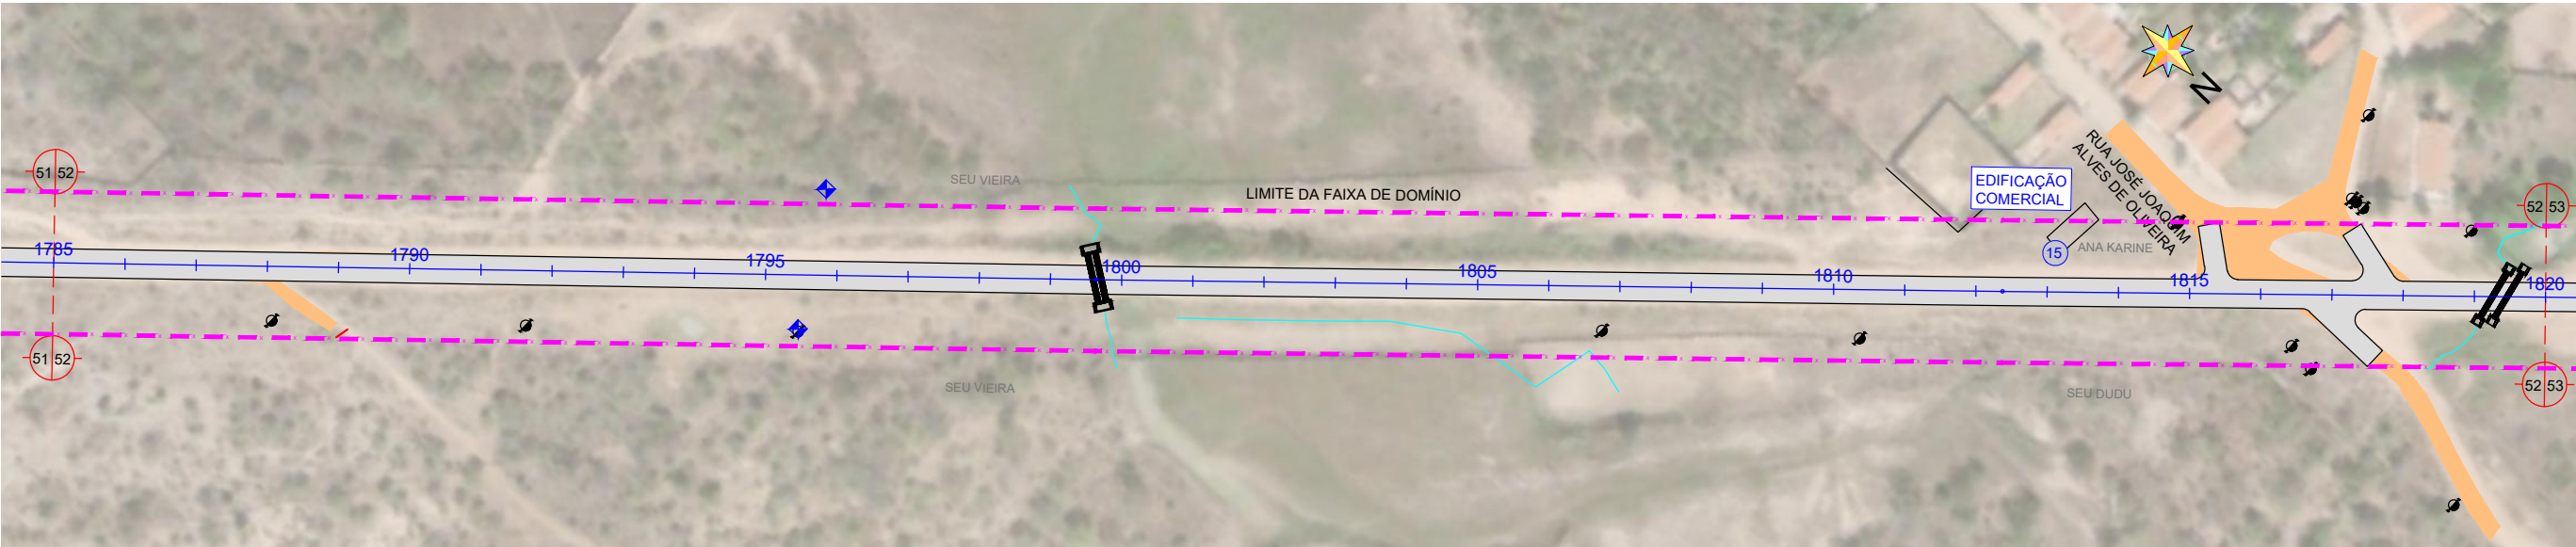

NOTAS:
NÃO HÁ PREVISÃO DE REASSENTAMENTO NESTE PROJETO

LEVANTAMENTO DAS EDIFICAÇÕES EXISTENTES NA FAIXA DE DOMÍNIO

TRECHO: BARRA - BARÃO DE AQUIRAZ			
Nº	ESTACA	LADO	TIPO EDIFICAÇÃO
15	1813	LE	COMERCIAL

LEGENDA

- EM PLANTA:
- Eixo Projetado

- Meio-Fio Existente

- Meio-Fio Projetado

- Bordo da Pista

- Muro Existente

- Limite da Faixa de Domínio

- Edificação Existente

- Poste de Alta Tensão

- Poste de Baixa Tensão

- Asfalto Existente

- Revestimento Projetado

- Estrada Existente

- Reservatório D'água

- Bueiro Existente

- Bueiro Projetado

- N° Edificação na Faixa de Domínio
- | DATA DA REVISÃO | OBSERVAÇÕES | | |
|--|------------------|----------------------------|--------------------------------|
| - | | | |
| - | | | |
| 06/2024 | PRIMEIRA EMISSÃO | | |
| SUPERINTENDÊNCIA DE OBRAS PÚBLICAS | | | SOP |
| RODOVIA : CE - 187 | | | PLANTAS BAIXA - REASSENTAMENTO |
| TRECHO: ENTR. CE-284 (BARRA) - BARÃO DE AQUIRAZ | | | |
| CONSTRUTORA: | | ESCALA: | FASE DE PROJETO: |
| <div><div></div><div>MACIEL CONSTRUÇÕES E TERRAPLANAGENS S/A</div></div> | | H= 1:2000 / V= 1:200 | ANTEPROJETO |
| | | ARQUIVO: | DESENHISTA: |
| | | Cadastro_Barra - Barão.dwg | - |
| | | DATA: | PRANCHA Nº |
| | | 06/2024 | 18/18 |