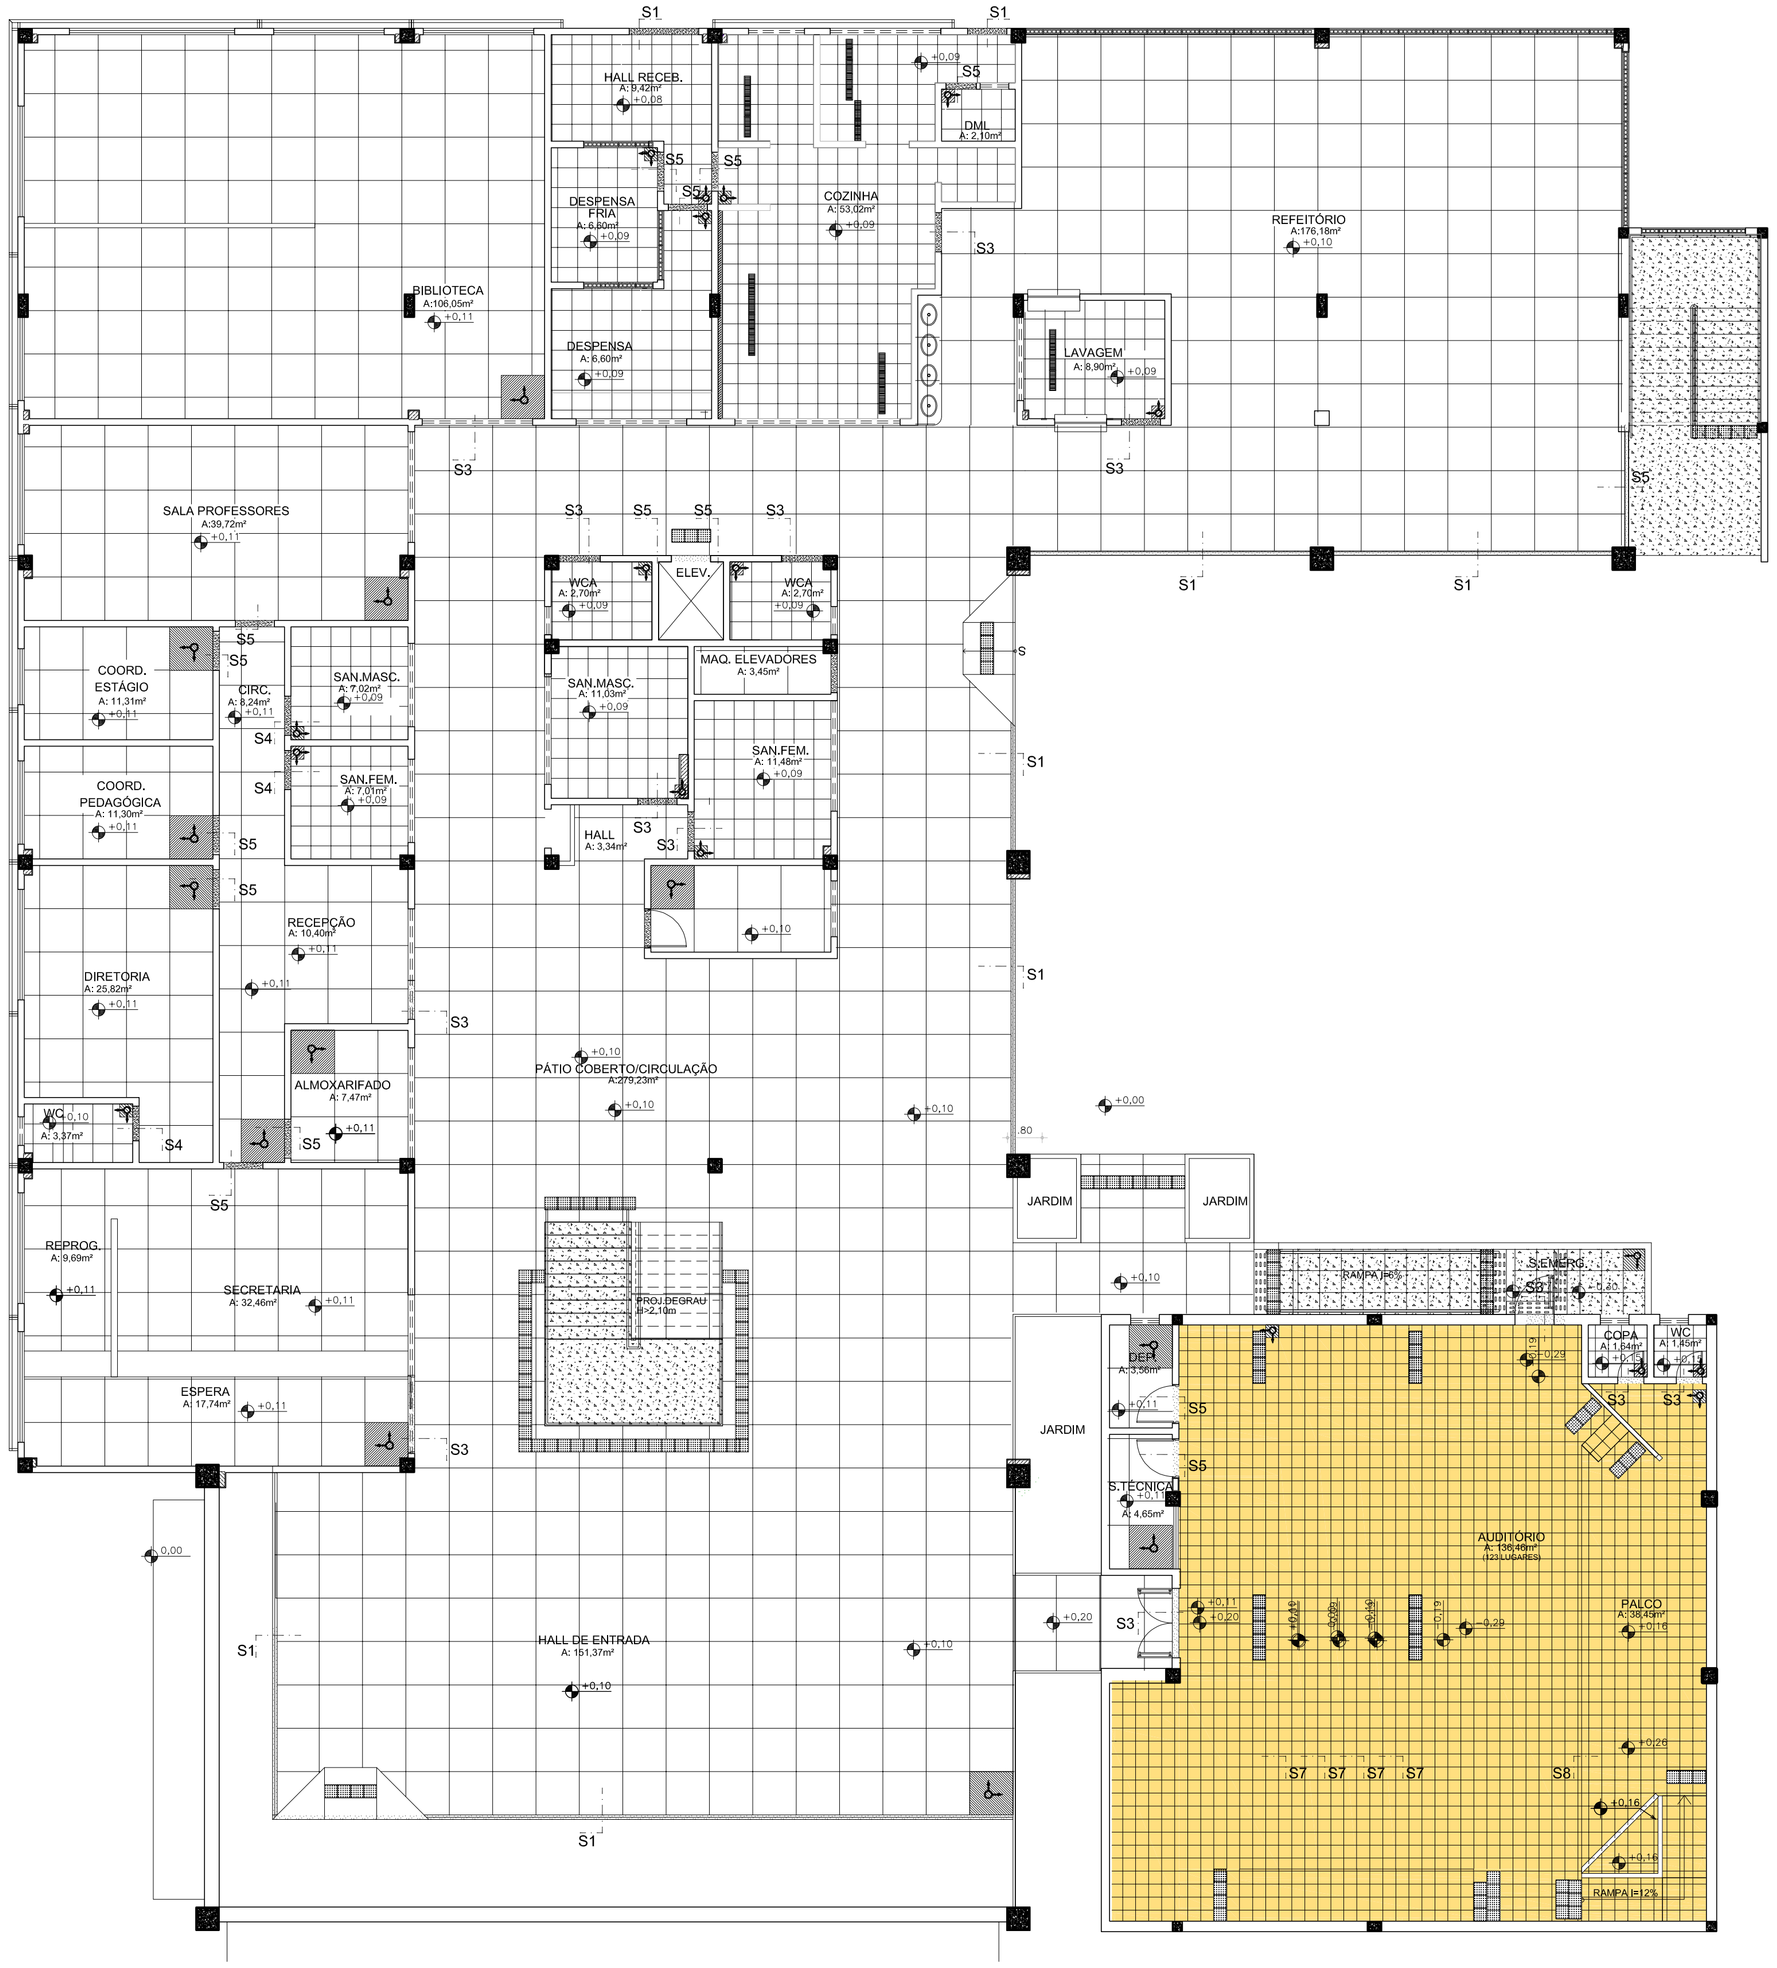

01 PAGINAÇÃO PAV.TÉRREO

ESCALA 1/100

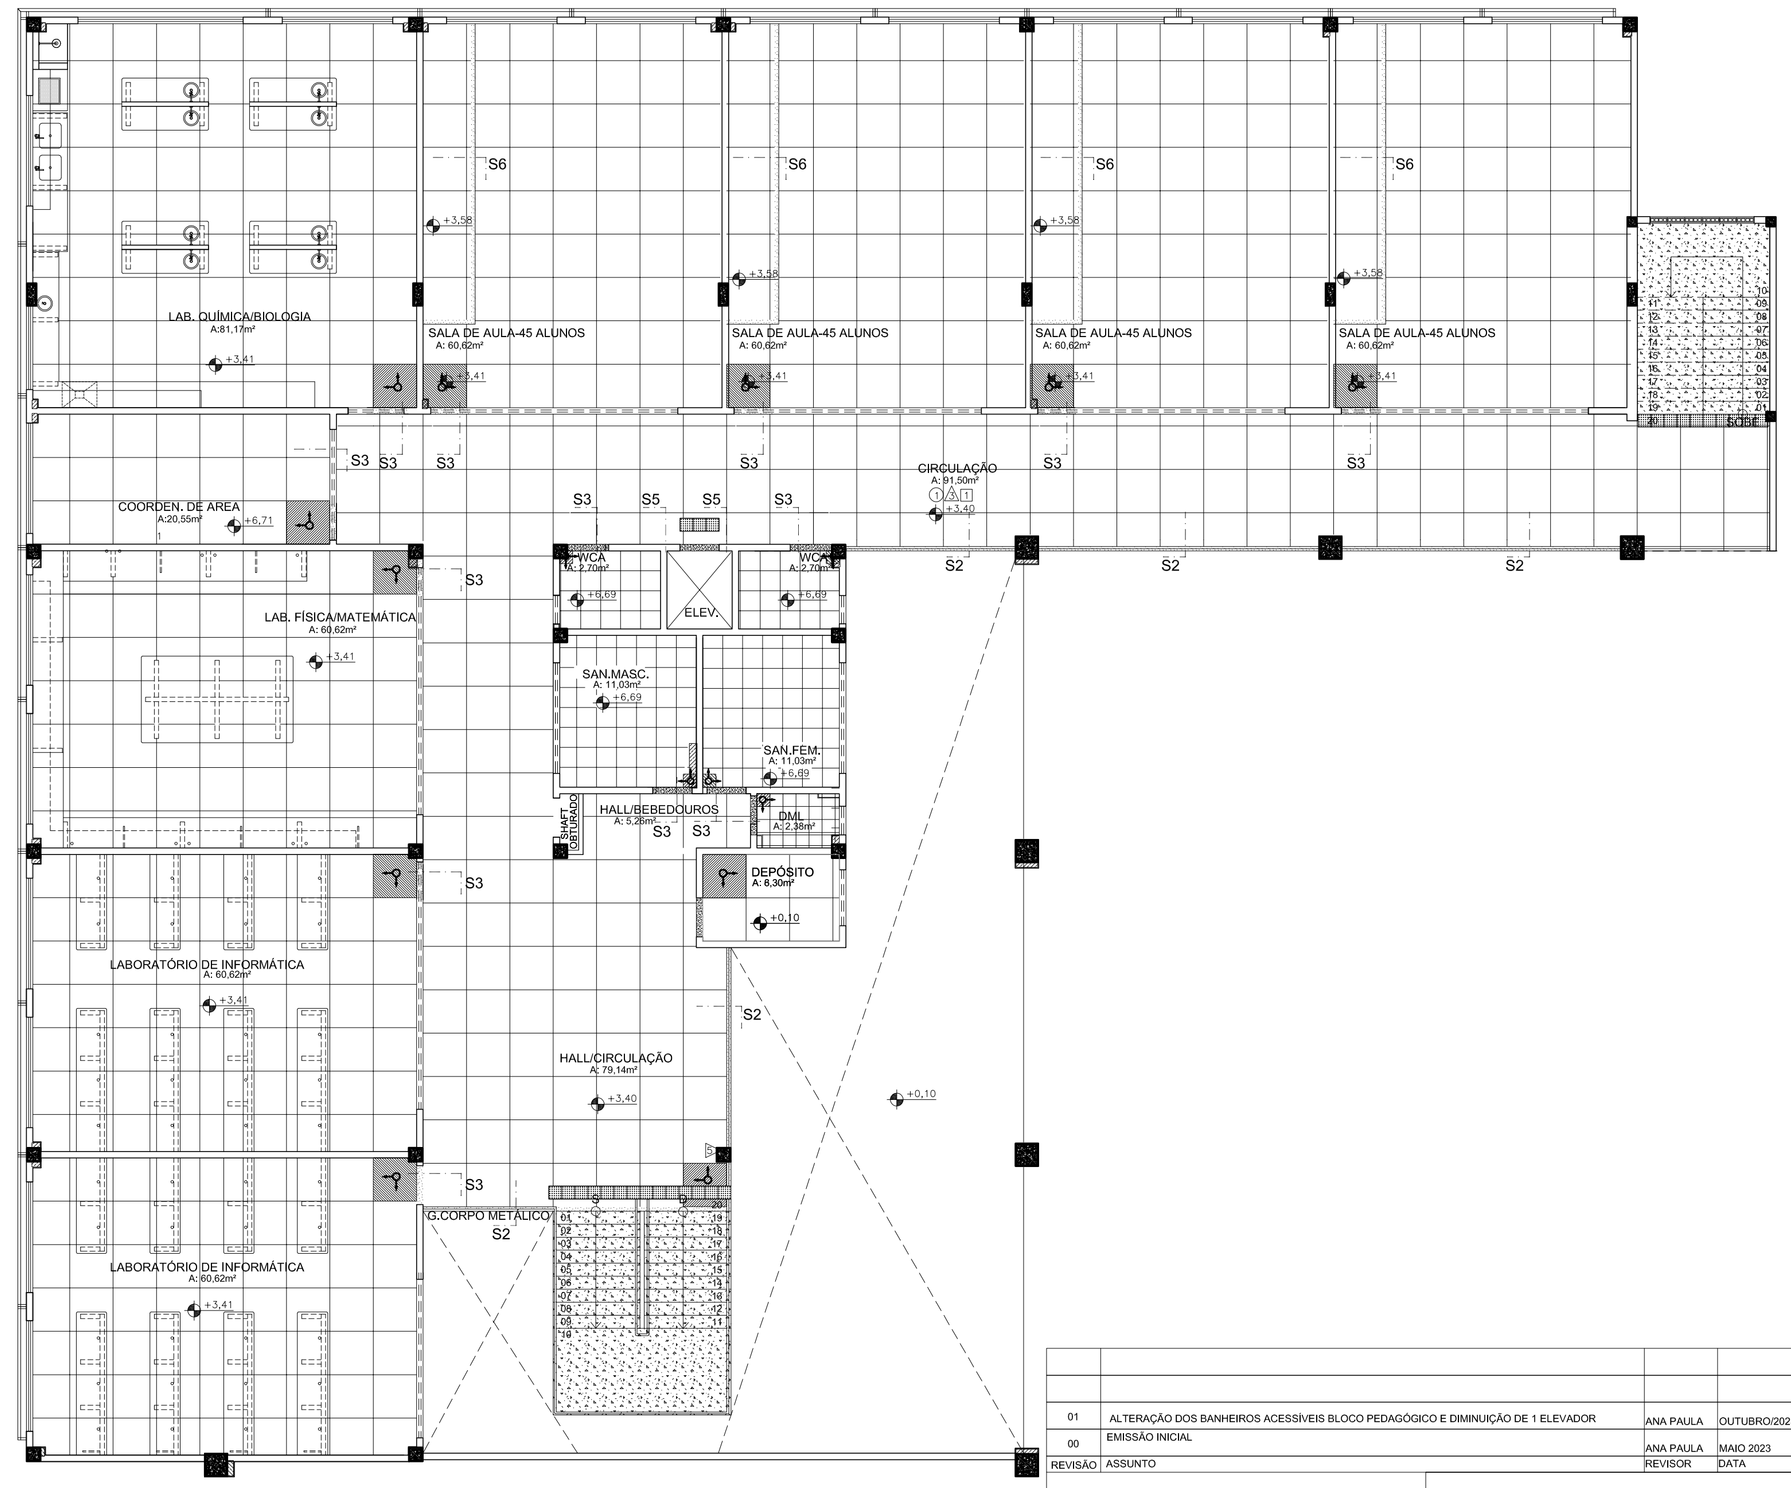

02 PAGINAÇÃO 1º PAVIMENTO

ESCALA 1/100

REVISÃO	ASSUNTO	REVISOR	DATA
01	ALTERAÇÃO DOS BANHEIROS ACESSÍVEIS BLOCO PEDAGÓGICO E DIMINUIÇÃO DE 1 ELEVADOR	ANA PAULA	OUTUBRO/2023
00	EMISSÃO INICIAL	ANA PAULA	MAIO 2023

PAGO

APROVO

PROPRIETÁRIO

PROJETO

CÁLCULO

CONSTRUÇÃO

CONSELHO

SOP-CE
SUPERINTENDÊNCIA DE OBRAS PÚBLICAS

GOVERNO DO ESTADO DO CEARÁ
Secretaria das Cidades

SECRETARIA DAS CIDADES
SOP - SUPERINTENDÊNCIA DE OBRAS PÚBLICAS

PROJETO:
ESCOLA DE ENSINO MÉDIO PADRÃO (TIPO II) - 12 SALAS (EEMI)

INTERESSADO:
SEDUC - SECRETARIA DA EDUCAÇÃO

ENDEREÇO:
—

MUNICÍPIO:
—

ÁREA:
ARQUITETURA_VERSÃO_09

ETAPA:
EXECUTIVO

CONTEÚDO:	ESCALA:
PAGINAÇÃO DO PISO - TÉRREO	1:100
PAGINAÇÃO DO PISO - 1º PAVIMENTO	1:100
.	.
.	.
.	.

AUTOR: *Aline Cordeiro* CAU: *A49433-0*
TELEFONE: ---- EMAIL: *aline.sales@sop.ce.gov.br*
AUTOR: ---- CAU: ----
TELEFONE: ---- EMAIL: ----

RESERVA DE PROPRIEDADE INTELECTUAL

A PROPRIEDADE INTELECTUAL DESTE PROJETO É RESERVADA AO SEUS AUTORES, DE ACORDO COM A LEGISLAÇÃO PERTINENTE. O USO DESTE PROJETO OU DE QUALQUER UM DE SEUS ELEMENTOS, QUE NÃO FORAM OS DETERMINADOS, SERÃO CONSIDERADOS COMO APROPRIAÇÃO ILÍCITA E SERÃO APLICADAS AS LEIS QUE DEFENDEM DITOS DIREITOS A TODOS OS EFEITOS.

DESENHO:	ALINE
DATA:	NOV 2014
VERSÃO:	09
ARQUIVO:	21412ARQ_PE7_011_10_16

ARQ 10 33

LEGENDA:

SOLEIRA EM GRANITO CINZA POLIDO

INÍCIO DA PAGINAÇÃO DO PISO

INDICAÇÃO DE SENTIDO

GRANITO CINZA POLIDO (COM FAIXAS ANTI-DERRAPANTES) PARA ESCADA INTERNA.

PISO DE GRANITINA POLIDA (PISO INDUSTRIAL) COR CINZA EM CIMENTO COMUM, (AREIA BRANCA E PEDRISCOS DE DOLOMITA MISTA) 12mm DE ESPESSURA ACABADA, EM PLACAS DE 100x100cm, COM JUNTA PLÁSTICA NA COR CINZA

CERÂMICA ESMALTADA 46x46cm PEI-4 COM TAXA DE ABSORÇÃO DE ÁGUA<0,1% COM MÍNIMO COEFICIENTE DE ATRITO =0,40, E MÍNIMA RESISTÊNCIA A MANCHAS=4. COR BRANCO GELO.

PISO VINÍLICO PLACAS NAS DIMENSÕES DE 30x30cm, COR CINZA CLARO, MODELO: PAVIFLEX OUSIMILAR - PROTEGIDAS COM CANTONEIRAS, SOLEIRAS E RODAPÉS DO MESMO MATERIAL PLACAS FABRICADAS A PARTIR DE UMA LIGA TERMOPLÁSTICA HOMOGÊNEA (POLÍMERO DE CLORETO DE VINILA). A PAVIMENTAÇÃO DEVE SER EXECUTADA SOBRE CIMENTO LISO DESEMPENADO, ALISADO E CONTÍNUO, OU SEJA, NÃO DIVIDIDO EM PAINÉIS.

GRANITO CINZA SEM POLIMENTO, PEÇAS 50x50cm (ANTI- DERRAPANTE) - RAMPA.

PISO DE GRANITINA POLIDA (PISO INDUSTRIAL) COR CINZA EM CIMENTO COMUM, (AREIA BRANCA E PEDRISCOS DE DOLOMITA MISTA) 12mm DE ESPESSURA ACABADA, EM PLACAS DE1,00x100cm, COM JUNTA PLÁSTICA NA COR CINZA E DEMARCAÇÃO E PINTURA À BASE DE RESINA ACRÍLICA NAS CORES BRANCA, LARANJA E VERDE.

PINTURA COM SELADOR ACRÍLICO MARCA HIDRONORTH OU SIMILAR. COM POSTERIOR APLICAÇÃO DE RESINA ACRÍLICA INCOLOR MARCA HIDRONORTH OU SIMILAR NAS CORES BRANCA, LARANJA E VERDE (SEGUNDO PADRÃO OFICIAL) - LINHAS DE MARCAÇÃO BRANCAS, PARTE INTERNA PARA VÔLEI NA COR LARANJA REF.AB 351 E PARA BASQUETE NA COR VERDE REF.VERDE NILO AB 652.

BLOCO INTERTRAVADO DE CONCRETO MODELO: BLOCO RETANGULAR COM LARGURA 10cm, COMPRIMENTO 20cm E ESPESSURA 4cm, NA COR CINZA CLARO, ASSENTADO CONFORME PAGINAÇÃO NAS CORES CINZA CLARO E GRAFITE.

JARDIM

JARDIM

PISO EM CIMENTO ÁSPERO FCK 13 A 15 MPa.

PISO TÁTIL DE ALERTA

PISO TÁTIL DIRECIONAL

OBSERVAÇÕES:

* TODAS AS SOLEIRAS DEVERÃO SER EM GRANITO POLIDO COR CINZA COM DIMENSÕES DE 2x15cm. EM TODAS AS PASSAGENS DE PORTAS, VER DETALHAMENTO DAS SOLEIRAS.
* O PISO PODOTÁTIL DAS ÁREAS EM QUE HÁ BLOCOS INTERTRAVADOS EM CONCRETO, DEVERÁ SER PRÉ-FABRICADO EM CONCRETO 30x30cm COM SINALIZAÇÃO DE ALERTA OU DIRECIONAL, DE ACORDO COM A PAGINAÇÃO, NAS ÁREAS EM QUE TIVER O GRANILITE DEVERÁ SER PELÍCULA PODOTÁTIL 30x30cm.
*AS PORTAS DO ALAMBRADO DEVEM TER LARGURA DE 80 OU 160cm NO MESMO PADRÃO DO ALAMBRADO, CONFORME DESENHO

* SEGUIR O MESMO PADRÃO DE PAGINAÇÃO DE ASSENTAMENTO DOS BLOCOS INTERTRAVADOS EM CONCRETO 10x20 PARA TODAS AS CORES - "ESPINHA-DE-PEIXE".

* FAZER ACABAMENTO COM FIADA CONTÍNUA NO ENCONTRO COM ALVENARIA