



01 PAGINAÇÃO PAV. TÉRREO
ESCALA 1/125

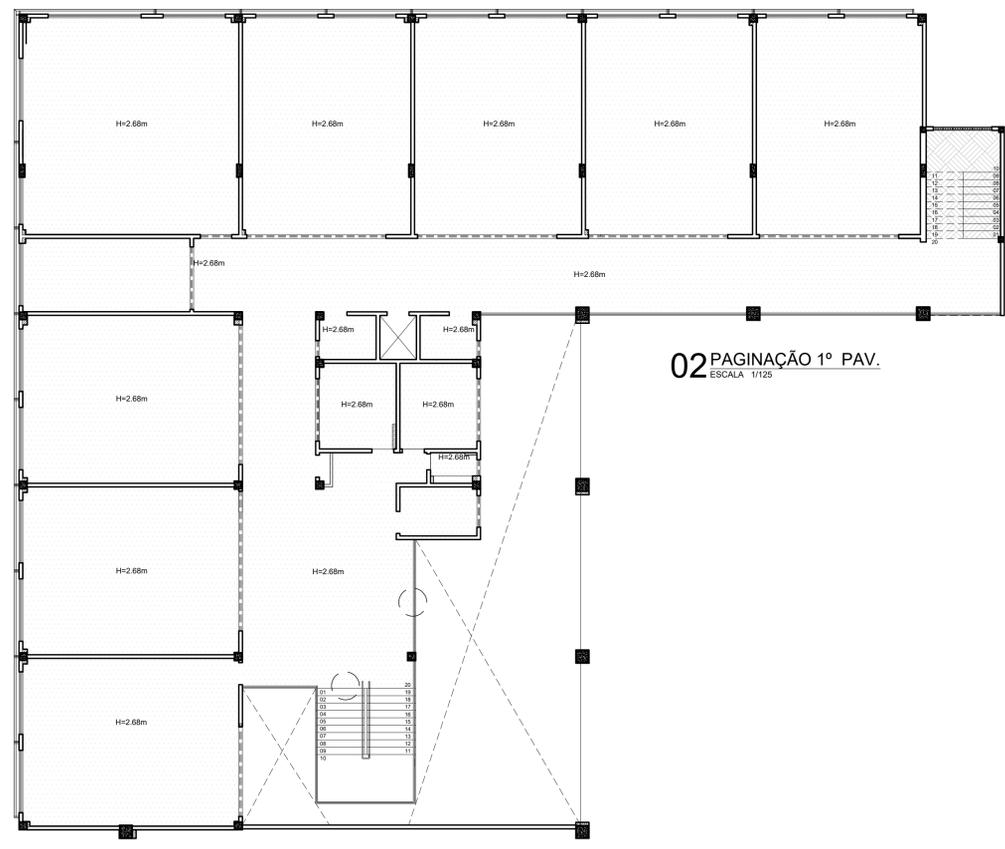


02 PAGINAÇÃO 1º PAV.
ESCALA 1/125


- LEGENDA:
- 1 - FORRO DE GESSO ACARTONADO COM ESPESURA 15MM TIPO FGE COM ACABAMENTO EM PINTURA COM PVA LATEX NA COR BRANCO NEVE (CORAL, SILVINIL OU EQUIVALENTE);
 - 2 - PLACAS ACÚSTICAS EM FIBRA MINERAL INCOMBUSTÍVEL COM ACABAMENTO NA COR BRANCA, MODELO: SONEX ACOUSTIC-LINHA FINETTA, NAS DIMENSÕES 0,625x0,625m OU EQUIVALENTE;
 - 3 - LAJE APARENTE (QUANDO DA UTILIZAÇÃO DE FORMAS PLÁSTICAS NA ESTRUTURA DE CONCRETO, UTILIZAR SELANTE ACRÍLICO INCOLOR);
- INÍCIO DA PAGINAÇÃO

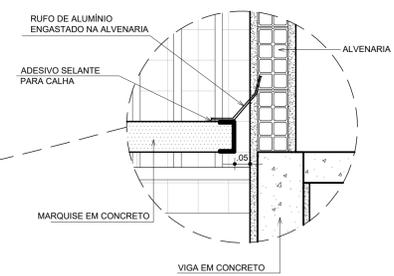

05 DETALHE 02
ESCALA 1/10

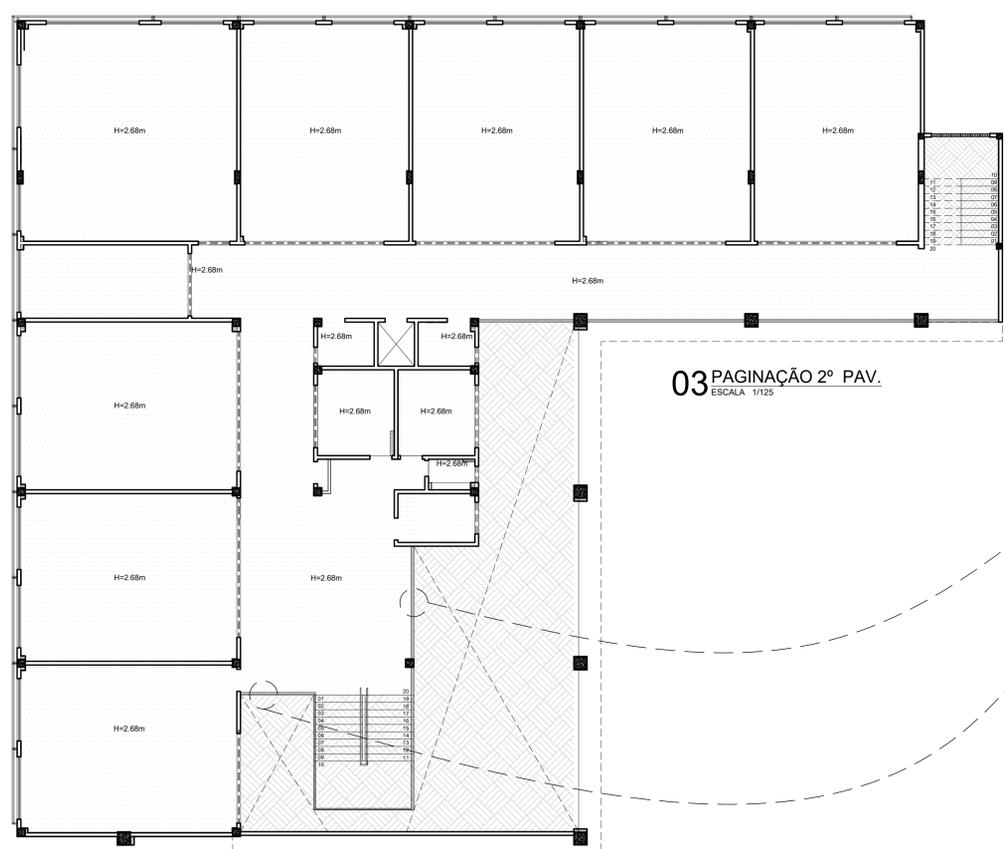

03 PAGINAÇÃO 2º PAV.
ESCALA 1/125

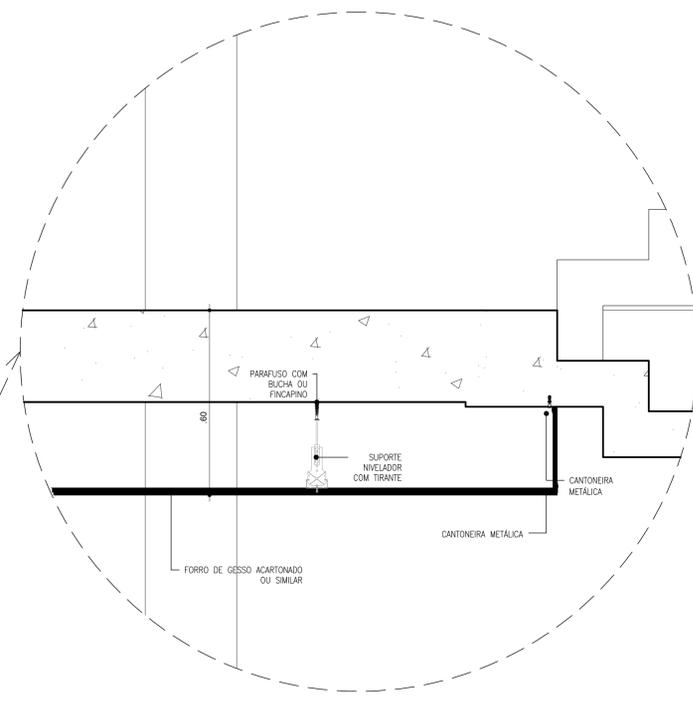

04 DETALHE 01 - VIRADA FORRO HALL DA ESCADA
ESCALA 1/10

04	INCLUSÃO DE FORRO NO HALL DO 2º PAVIMENTO	FLCC	11/04/2025
03	COMPATIBILIZAÇÃO DE PROJETOS / OBRAS	ANA PAULA	FEVEREIRO/2025
02	ATUALIZAÇÃO DO QUADRO DE ESQUADRIAS	ANA PAULA	OUTUBRO/2024
01	ALTERAÇÃO DOS BANHEIROS ACESSÍVEIS BLOCO PEDAGÓGICO E DIMINUIÇÃO DE 1 ELEVADOR	ANA PAULA	OUTUBRO/2023
00	EMISSION INICIAL	ANA PAULA	MAIO/2023
REVISÃO	ASSUNTO	REVISOR	DATA

PAGO	APROVO
	PROPRIETÁRIO
	PROJETO
	CÁLCULO
	CONSTRUÇÃO

CONSELHO

SOP-CE
SUPERINTENDÊNCIA DE OBRAS PÚBLICAS

SECRETARIA DAS CIDADES
SOP - SUPERINTENDÊNCIA DE OBRAS PÚBLICAS

PROJETO:
ESCOLA DE ENSINO MÉDIO PADRÃO (TIPO II) - 12 SALAS (EEMI)

INTERESSADO: **SEDUC - SECRETARIA DA EDUCAÇÃO**

ETAPA: **ARQUITETURA VERSÃO 09**

MUNICÍPIO: ---

AUTOR: Aline Coelho CAU: A49433-0
TELEFONE: 3417.894 EMAIL: aline.coelho@sop.ce.gov.br

RESERVA DE PROPRIEDADE INTELECTUAL
A PROPRIEDADE INTELECTUAL DESTES PROJETOS É RESERVADA AD SEUS AUTORES DE ACORDO COM A LEGISLAÇÃO PERTINENTE. QUISQUE PROJETOS OU DE QUALQUER UM DE SEUS ELEMENTOS, QUE NÃO FORAM OS DETERMINADOS, SERÃO CONSIDERADOS COMO APROPRIAÇÃO ILÍCITA E SERÃO APLICADAS AS LEIS QUE DEFENDEM DITOS DIREITOS A TODOS OS EFEITOS

DESENHO: ALINE
DATA: MAR 2017
VERSÃO: 09
ARQUIVO: 21412ARQ_PET_013_1216

ARQ 13 33