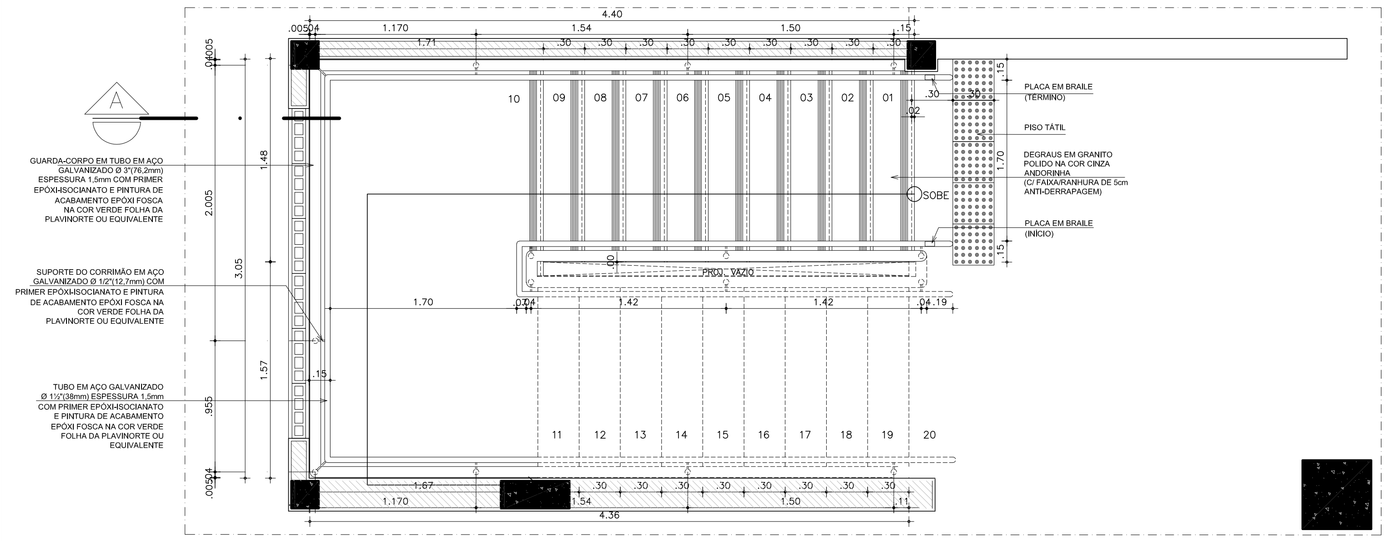

01 Planta do Pav.Térreo - Refeitório
ESCALA 1/25

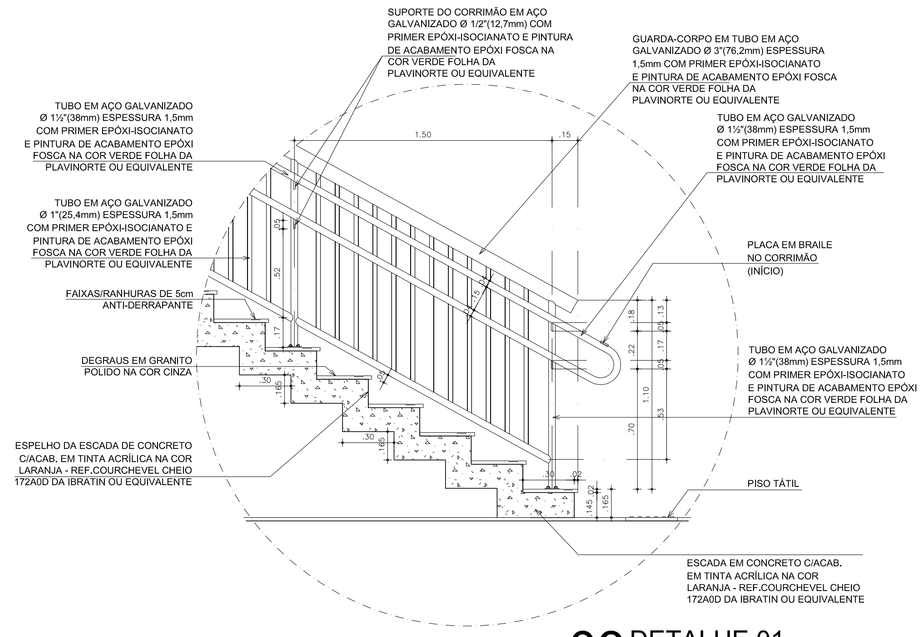

03 DETALHE 01
ESCALA 1/20

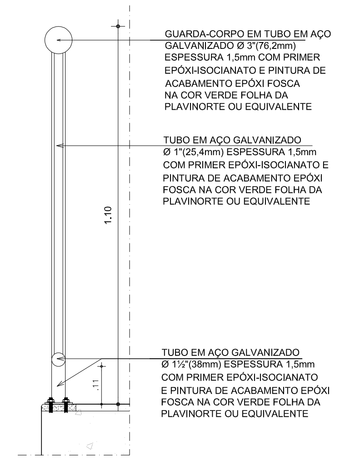

07 DET. GUARDA-CORPO
CORTE ESCALA 1/10

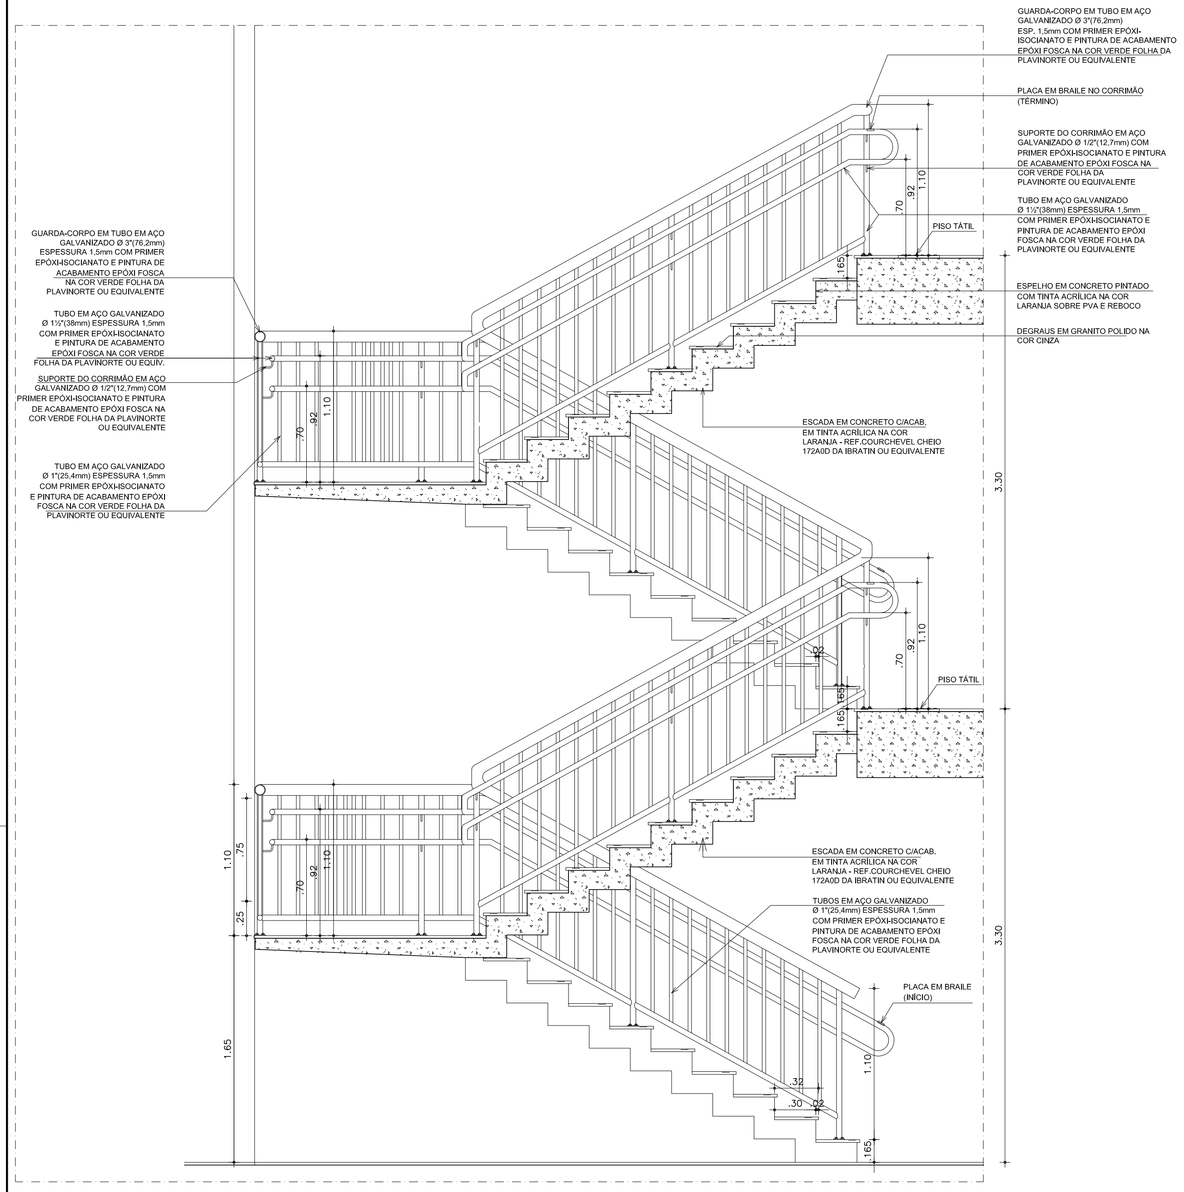

02 Corte Escada - Refeitório
ESCALA 1/25

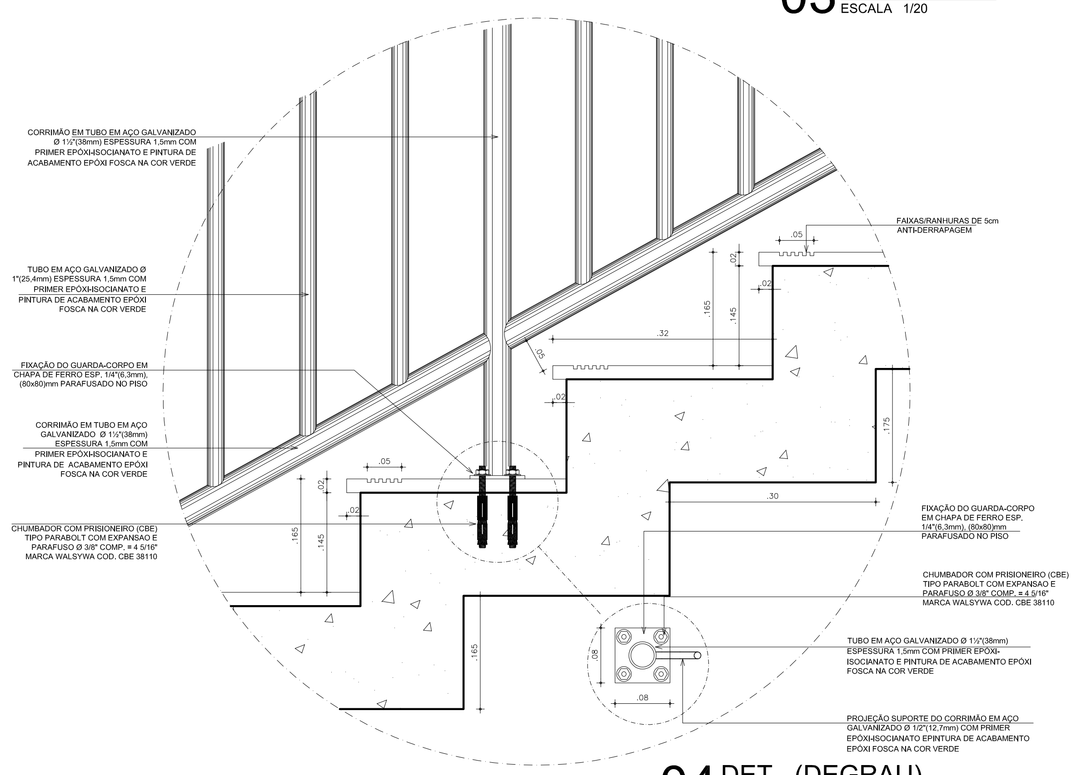

04 DET. (DEGRAU)
ESCALA 1/5

OBSERVAÇÕES GERAIS:

* **CORRIMÃO** - DEVE SER CONTÍNUO FIRMEMENTE INSTALADO EM AMBOS OS LADOS DAS RAMPAS E ESCADAS, COM ALTURA DUPLA A 0,70M E 0,92 DO PISO; SECÇÃO CIRCULAR MEDINDO 3,81cm DE DIÂMETRO E AFASTADO 4 CM EM RELAÇÃO À PAREDE; ELEMENTOS DE FIXAÇÃO POSICIONADOS NA SUA PARTE INFERIOR; SUAS EXTREMIDADES DEVEM ESTAR RECURVADAS PARA BAIXO OU EM DIREÇÃO À PAREDE. SUAS EXTREMIDADES DEVEM PROLONGAR-SE 0,30M ALÉM DO INICIO E FINAL DA ESCADA.

* **SINALIZAÇÃO DO CORRIMÃO** - A 1,00M DAS EXTREMIDADES DO CORRIMÃO DEVERÁ SER INSTALADO UM ANEL DE SILICONE DE 2CM DE ESPESSURA EM TORNO DO SEU DIAMÊTRO, COM TEXTURA DIFERENCIADA DO MATERIAL DO CORRIMÃO, COLADO COM COLA ACRÍLICA, PARA INFORMAR PREVIAMENTE O TÉRMINO DAS ESCADAS E RAMPAS. NESSE MESMO TRECHO DO CORRIMÃO, PODEM SER FIXADAS INFORMAÇÕES TÁTEIS EM RELEVO OU BRAILLE.

* **PISO TÁTIL** - O PISO TÁTIL DAS ÁREAS EM QUE HÁ BLOCOS INTERTRAVADOS EM CONCRETO, DEVERÁ SER PRÉ-FABRICADO EM CONCRETO 30x30cm, ESP. DA BASE 2,5 cm, ESP. DO RELEVO 3mm, COM SINALIZAÇÃO DE ALERTA OU DIRECIONAL, DE ACORDO COM A PAGINAÇÃO. NAS ÁREAS EM QUE TIVER O PISO EM GRANITINA (INDUSTRIAL) OU PISOS NOBRES (GRANITO, OUTROS) DEVERÁ SER PELÍCULA (PLACA) TÁTIL 30x30cm COLADA, ESP. DA BASE 2mm, ESP. DO RELEVO 3mm, NA COR AMARELO.

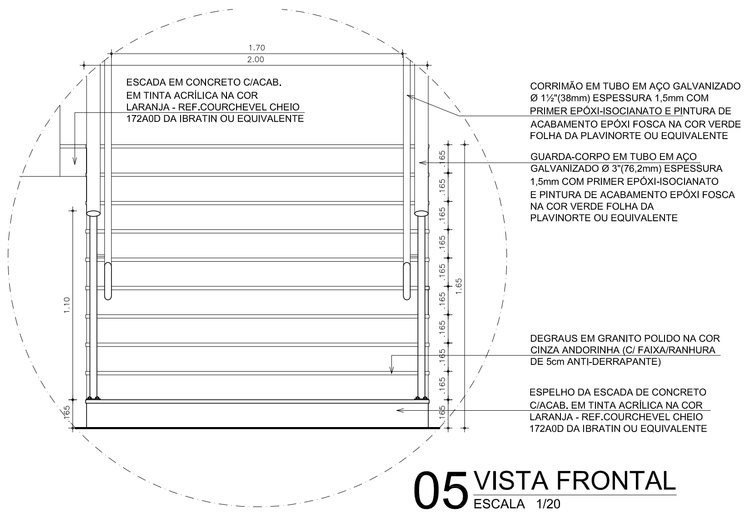

05 VISTA FRONTAL
ESCALA 1/20

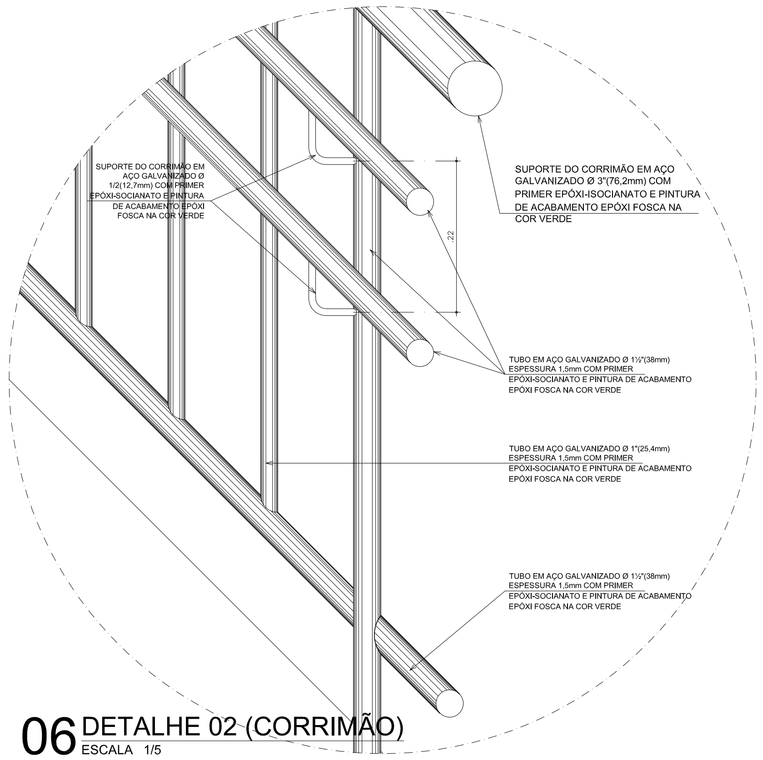

06 DETALHE 02 (CORRIMÃO)
ESCALA 1/5

REVISÃO	ASSUNTO	REVISOR	DATA
01	ALTERAÇÃO DOS BANHEIROS ACESSÍVEIS BLOCO PEDAGÓGICO E DIMINUIÇÃO DE 1 ELEVADOR	ANA PAULA	OUTUBRO/2023
00	EMISSÃO INICIAL	ANA PAULA	MAIO 2023

PAGO

APROVO

PROPRIETÁRIO

PROJETO

CÁLCULO

CONSTRUÇÃO

CONSELHO

SOP-CE
SUPERINTENDÊNCIA DE OBRAS PÚBLICAS

GOVERNO DO ESTADO DO CEARÁ
Secretaria das Cidades

SECRETARIA DAS CIDADES
SOP - SUPERINTENDÊNCIA DE OBRAS PÚBLICAS

PROJETO:
ESCOLA DE ENSINO MÉDIO PADRÃO (TIPO II) - 12 SALAS (EEMI)

INTERESSADO:
SEDUC - SECRETARIA DA EDUCAÇÃO

ENDEREÇO:
—

MUNICIPIO:
—

ÁREA:
ARQUITETURA_VERSÃO_09

ETAPA:
EXECUTIVO

CONTEÚDO:	ESCALA:
DET. ESCADA REFEITÓRIO	INDICADA
DET. GUARDA-CORPO	1:10
.	.
.	.
.	.
.	.

AUTOR: *Aline Cordeiro* CAU: *A49433-0*
TELEFONE: ---- EMAIL: *aline.sales@sop.ce.gov.br*
AUTOR: ---- CAU: ----
TELEFONE: ---- EMAIL: ----

RESERVA DE PROPRIEDADE INTELECTUAL
A PROPRIEDADE INTELECTUAL DESTE PROJETO É RESERVADA AO SEUS AUTORES, DE ACORDO COM A LEGISLAÇÃO PERTINENTE. O USO DESTE PROJETO OU DE QUALQUER UM DE SEUS ELEMENTOS, QUE NÃO FORAM OS DETERMINADOS, SERÃO CONSIDERADOS COMO APROPRIAÇÃO ILÍCITA E SERÃO APLICADAS AS LEIS QUE DEFENDEM DITOS DIREITOS A TODOS OS EFEITOS.

DESENHO: ALINE
DATA: NOV 2014
VERSÃO: 09
ARQUIVO: 21412ARQ_PE7_019_1216

ARQ 19 33

Departamento de Arquitetura e Engenharia - DAE
Av. Alberto Craveiro, 2775 / Terreo - Cocitólo, Fortaleza/CE - CEP 60861-211 - Fone: 085 3245-6217
Horário de funcionamento: 08h às 12h / 13h às 17h (Segunda-Sexta) e-mail institucional: dae@sop.ce.gov.br