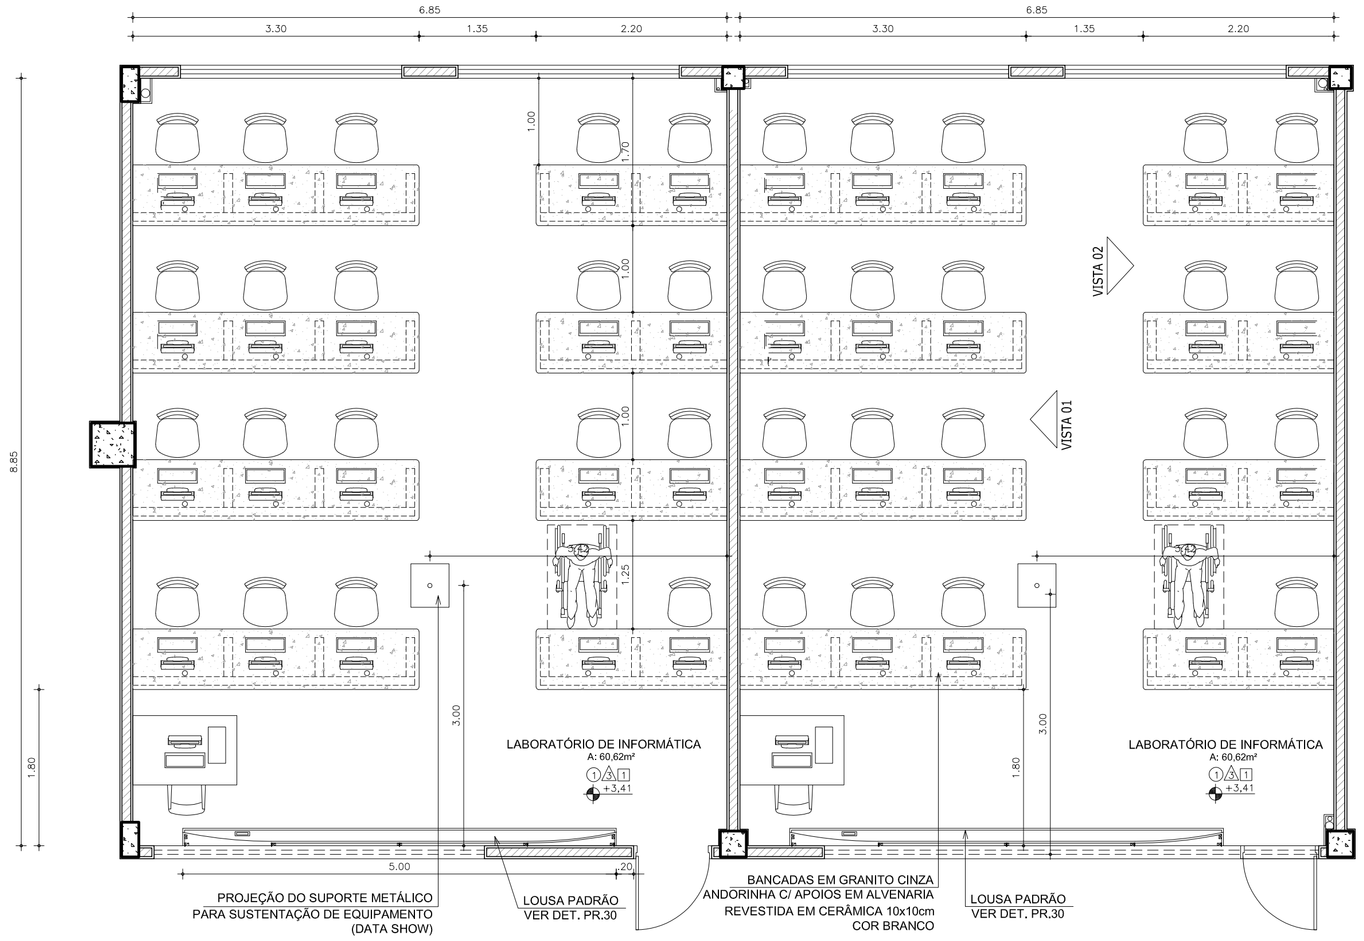

01 PLANTA BAIXA
ESCALA 1/50

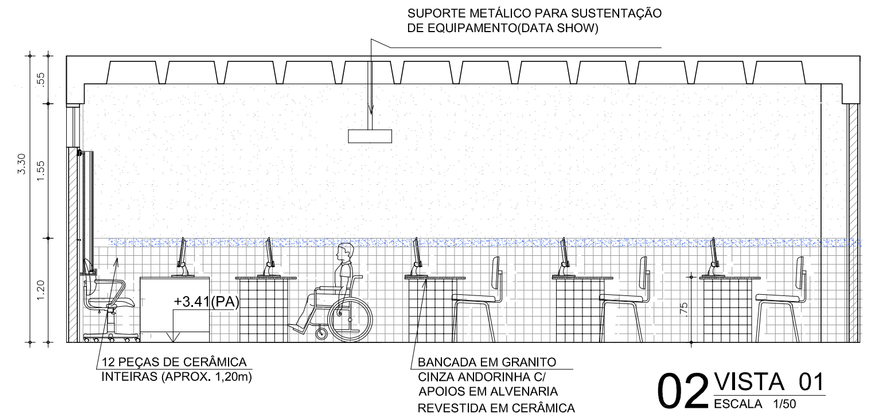

02 VISTA 01
ESCALA 1/50

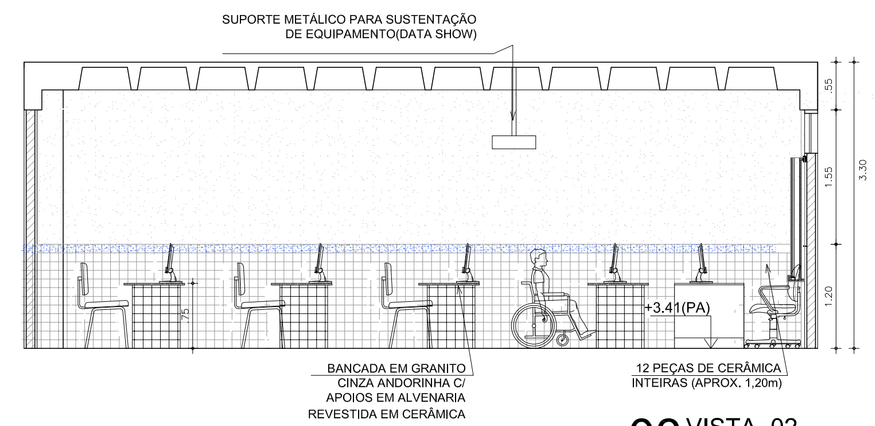

03 VISTA 02
ESCALA 1/50

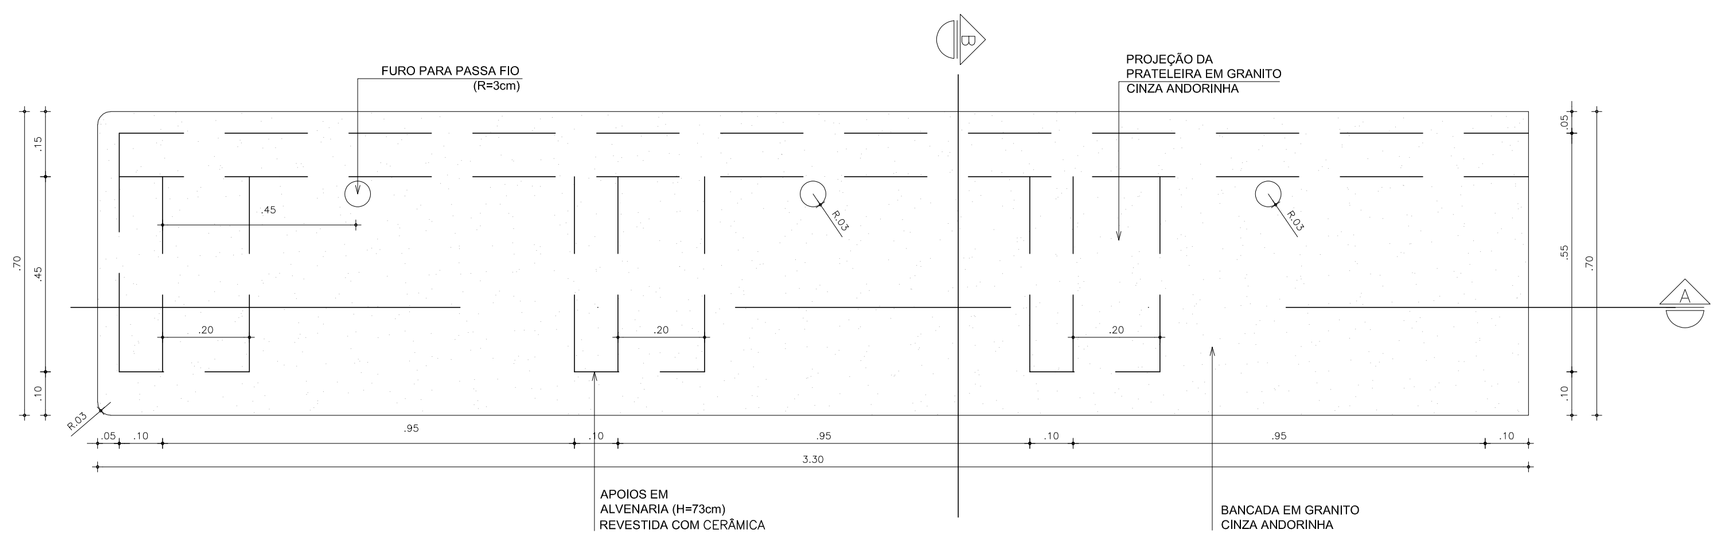

04 PLANTA BANCADA INFORMÁTICA
ESCALA 1/10

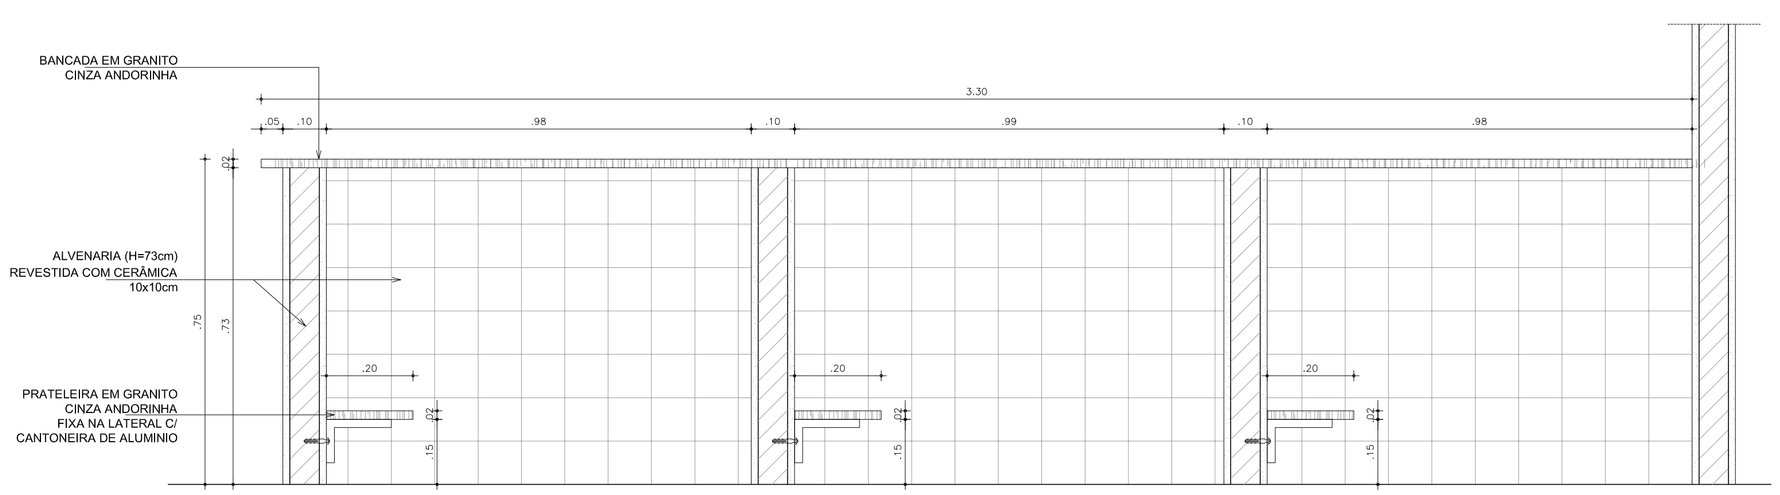

05 SECÇÃO A
ESCALA 1/10

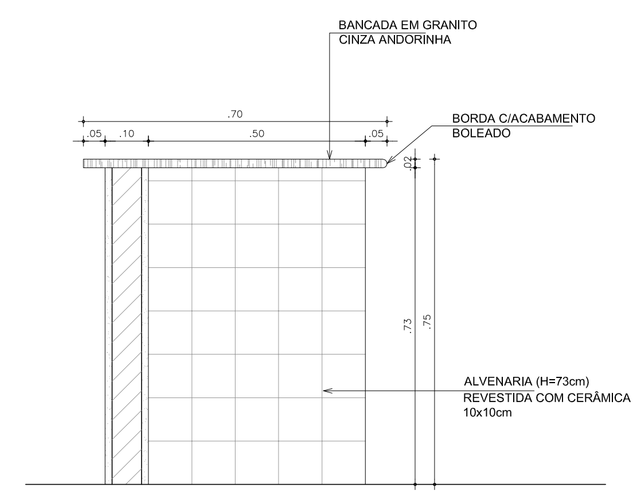

06 SECÇÃO B
ESCALA 1/10

REVISÃO	ASSUNTO	REVISOR	DATA
01	ALTERAÇÃO DOS BANHEIROS ACESSÍVEIS BLOCO PEDAGÓGICO E DIMINUIÇÃO DE 1 ELEVADOR	ANA PAULA	OUTUBRO/2023
00	EMISSÃO INICIAL	ANA PAULA	MAIO 2023

PAGO

APROVO

PROPRIETÁRIO

PROJETO

CÁLCULO

CONSTRUÇÃO

CONSELHO

SOP-CE
SUPERINTENDÊNCIA
DE OBRAS PÚBLICAS

GOVERNO DO ESTADO DO CEARÁ
Secretaria das Cidades

SECRETARIA DAS CIDADES
SOP - SUPERINTENDÊNCIA DE OBRAS PÚBLICAS

PROJETO:
ESCOLA DE ENSINO MÉDIO PADRÃO (TIPO II) - 12 SALAS (EEMI)

INTERESSADO:
SEDUC - SECRETARIA DA EDUCAÇÃO

ÁREA:
ARQUITETURA_VERSÃO_09

ENDEREÇO:
—

ETAPA:
EXECUTIVO

MUNICÍPIO:
—

CONTEÚDO:	ESCALA:
DET.LABORATÓRIOS DE INFORMÁTICA	.
PLANTA BAIXA	1:50
VISTAS	1:50
DET BANCADAS	1:5
.	.
.	.

AUTOR: *Aline Cordeiro* CAU:*A49433-0*
TELEFONE: ---- EMAIL:*aline.sales@sop.ce.gov.br*
AUTOR: ---- CAU: ----
TELEFONE: ---- EMAIL: ----

RESERVA DE PROPRIEDADE INTELECTUAL
A PROPRIEDADE INTELECTUAL DESTE PROJETO É RESERVADA AO SEUS AUTORES. DE ACORDO COM A LEGISLAÇÃO PERTINENTE, O USO DESTE PROJETO OU DE QUALQUER UM DE SEUS ELEMENTOS, QUE NÃO FORAM OS DETERMINADOS, SERÃO CONSIDERADOS COMO APROPRIAÇÃO ILÍCITA E SERÃO APLICADAS AS LEIS QUE DEFENDEM DITOS DIREITOS A TODOS OS EFEITOS.

DESENHO: ALINE
DATA: NOV 2014
VERSÃO: 09
ARQUIVO: 21412ARQ_PE7_020_1216

ARQ
20 33

Departamento de Arquitetura e Engenharia - DAE
Av. Alberto Craveiro, 2775 / Térreo - Castelão, Fortaleza/CE - CEP 60884-211 / Fone: 085.32064207
Horário de funcionamento: 08h às 12h - 13h às 17h (Segunda-Sexta) e-mail institucional: dae@sop.ce.gov.br