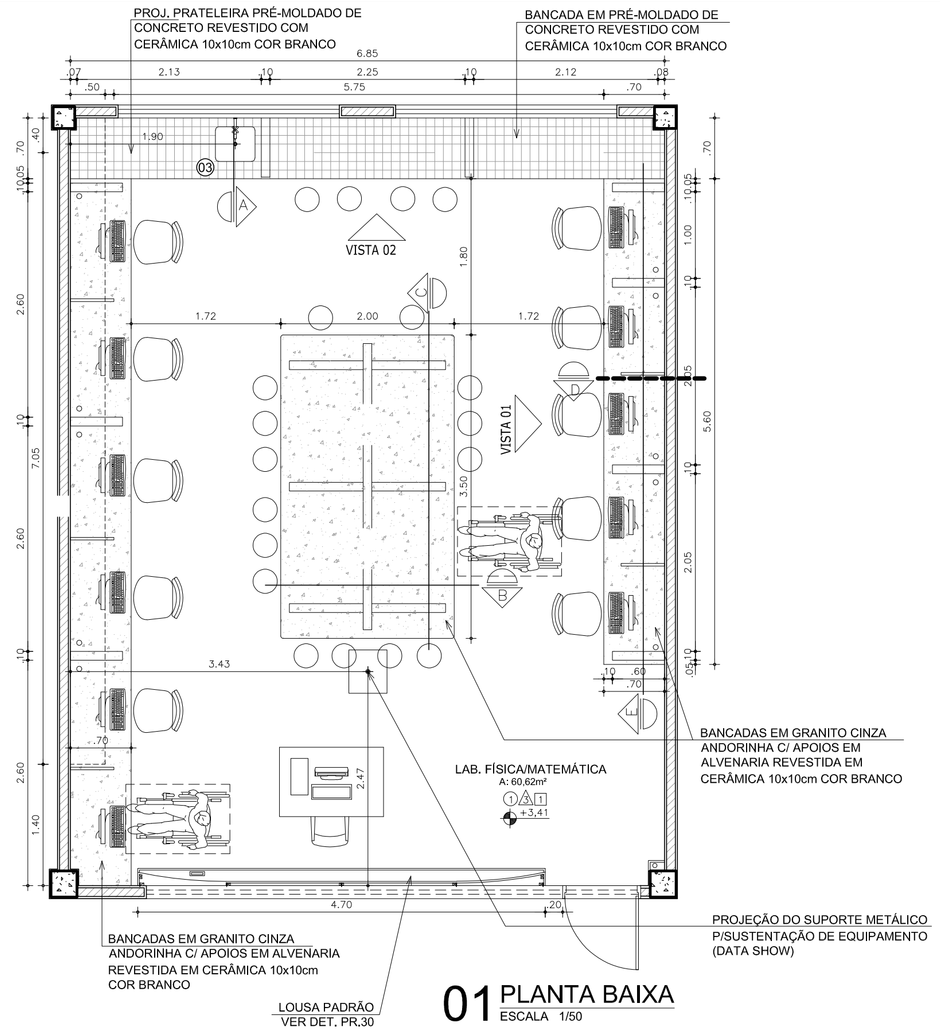

01 PLANTA BAIXA
ESCALA 1/50

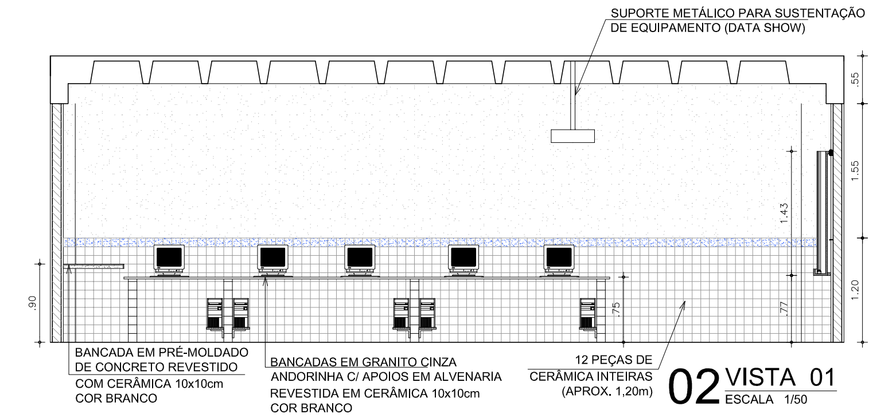

02 VISTA 01
ESCALA 1/50

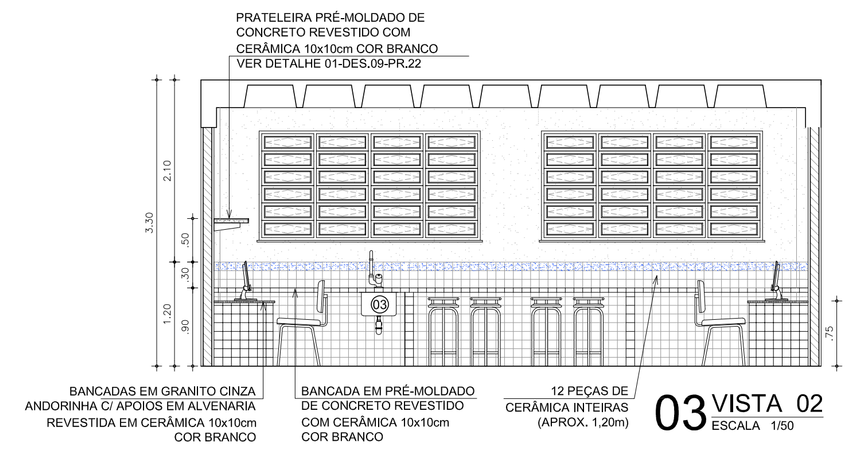

03 VISTA 02
ESCALA 1/50

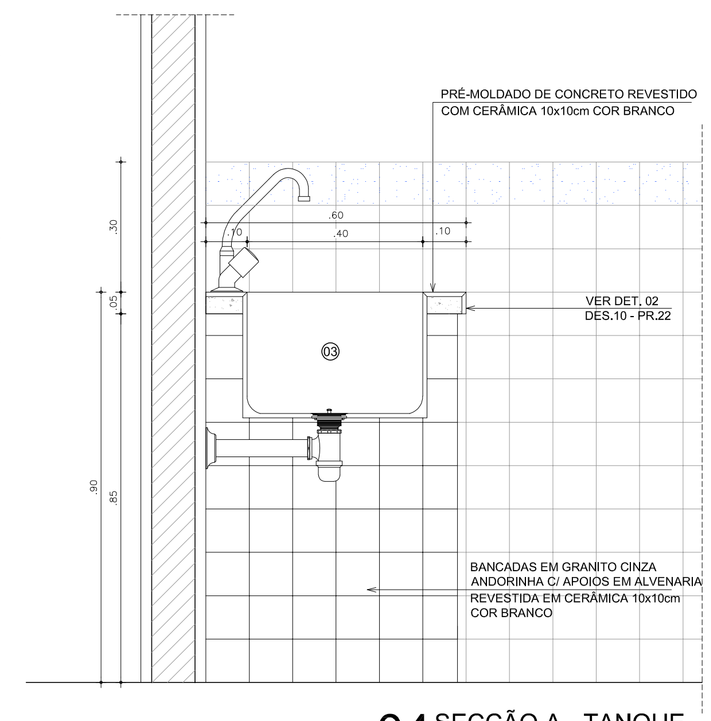

04 SECÇÃO A - TANQUE
ESCALA 1/10

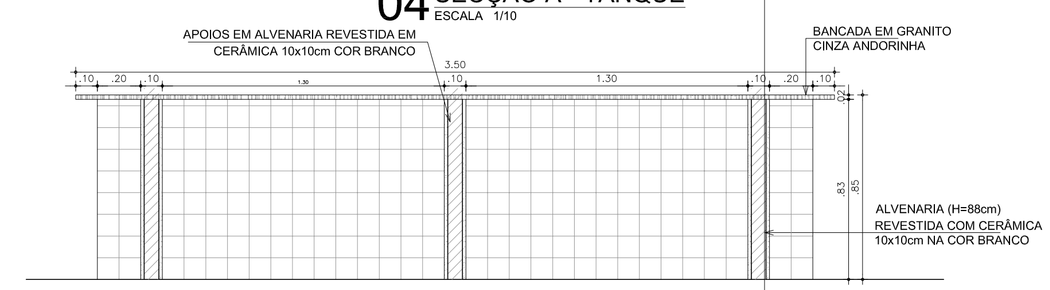

07 SECÇÃO C
ESCALA 1/20

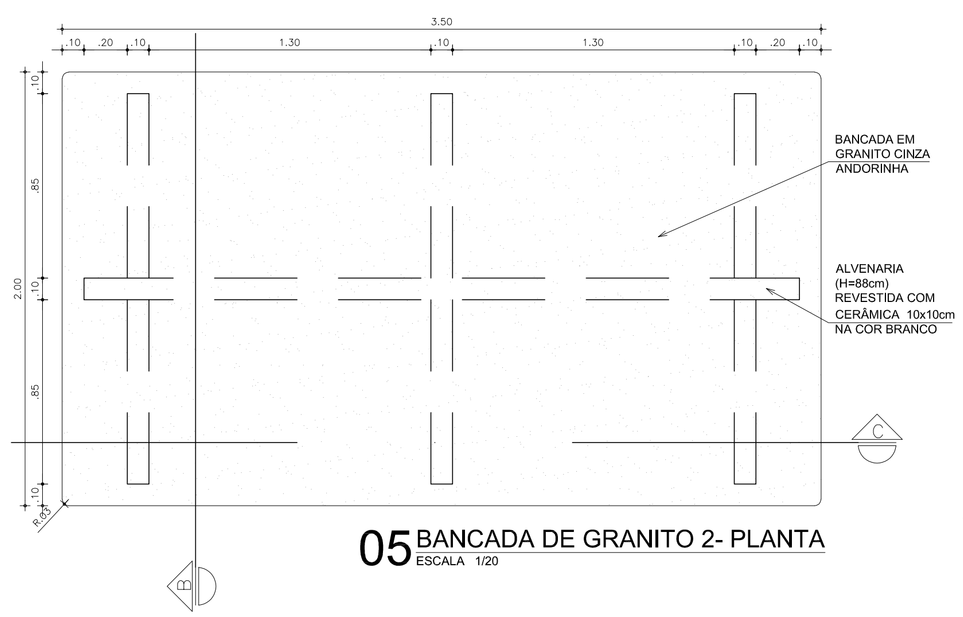

05 BANCADA DE GRANITO 2- PLANTA
ESCALA 1/20

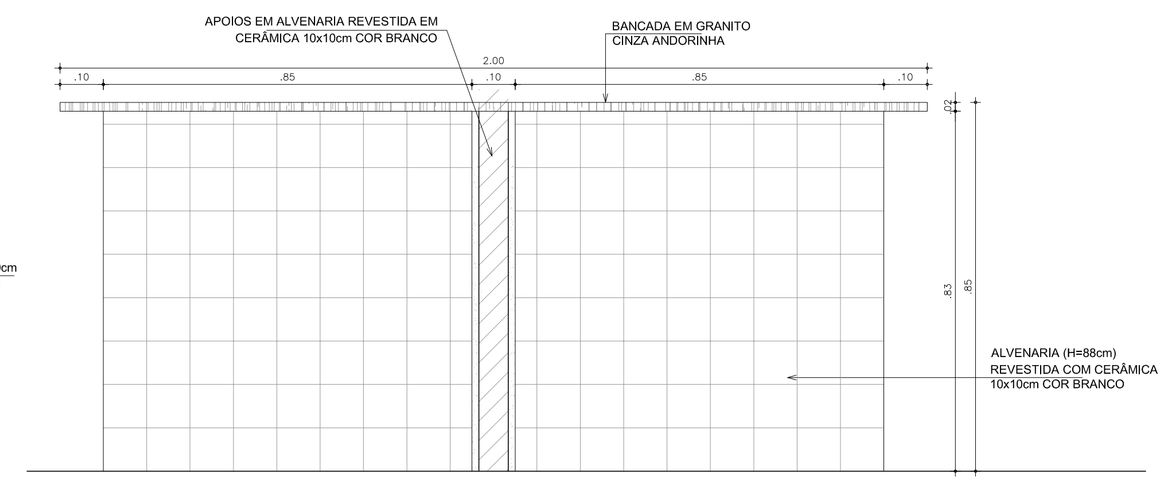

06 SECÇÃO B
ESCALA 1/10

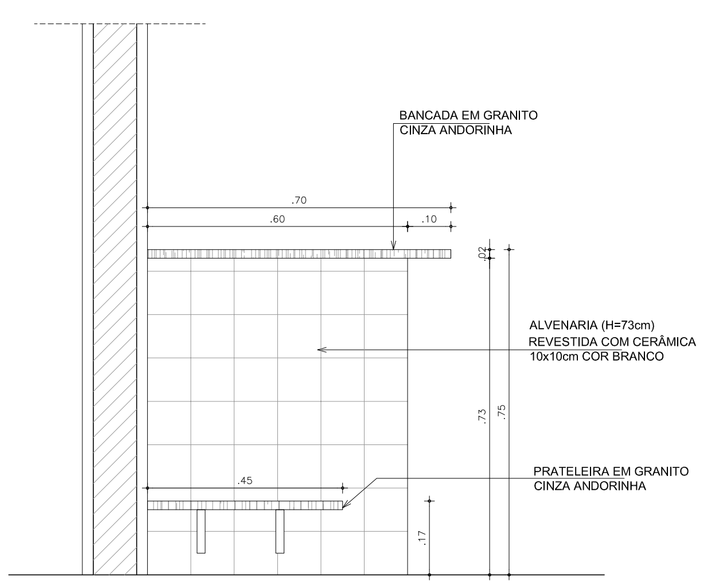

08 SECÇÃO D
ESCALA 1/10

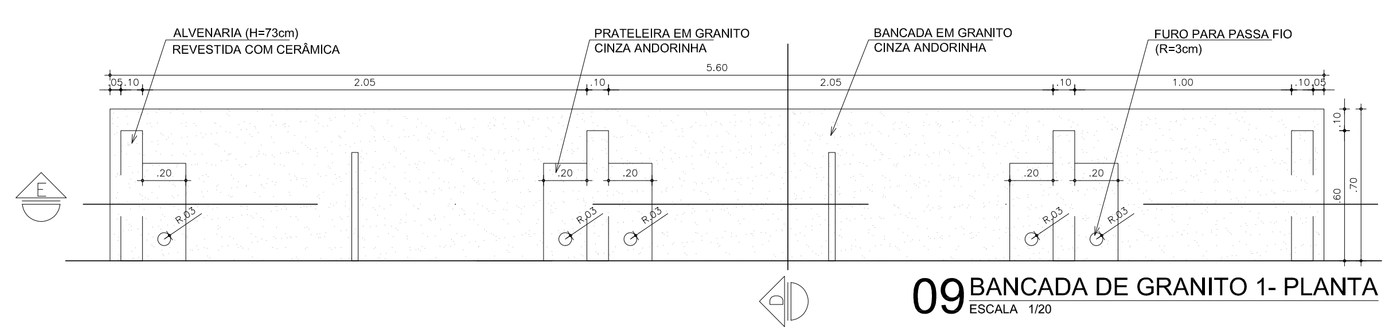

09 BANCADA DE GRANITO 1- PLANTA
ESCALA 1/20

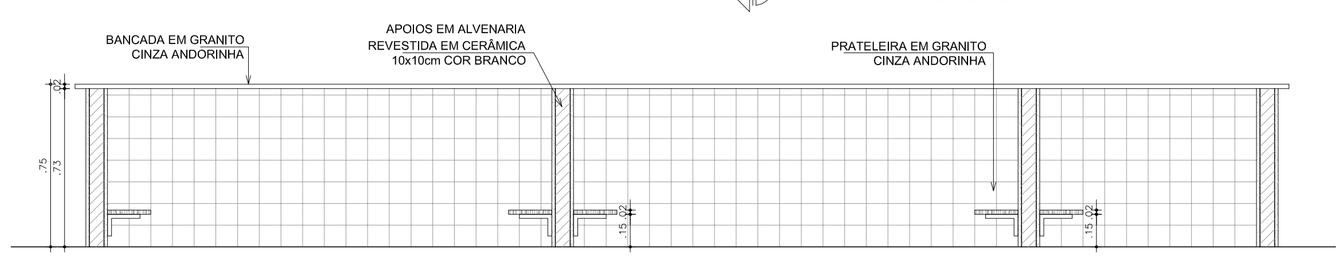

10 SECÇÃO E
ESCALA 1/20

LEGENDA DE METAIS

01	CHUVEIRO E LAVA-OLHOS DE EMERGÊNCIA EM FERRO GALVANIZADO COM ACIONAMENTO MANUAL REF.: CL-OO1 F OU SIMILAR
02	BACIA EM AÇO INOXIDÁVEL 304L (57x50x50 cm)
03	BACIA EM AÇO INOXIDÁVEL 304L (45x40x30 cm)
04	BACIA EM AÇO INOXIDÁVEL 304L REDONDA 40cm DE DIAMÊTRO E 50cm DE PROFUNDIDADE

OBSERVAÇÕES

* AS BANCADAS SÃO DE PRÉ-MOLDADO DE CONCRETO REVESTIDO DE CERÂMICA BRANCO 10x10cm OU DE GRANITO CINZA ANDORINHA, CONFORME INDICADO, C/APOIOS EM ALVENARIA REVESTIDA EM CERÂMICA BRANCO 10x10cm.

* A BANCADA PARA BALANÇA CONSTRUÍDA EM ALVENARIA, COLUNA DE SUSTENTAÇÃO (H=70cm) + BORRACHAS DE AMORTECEDOR (H=5cm), SOBRE ESTE CONJUNTO É FIXADA UMA MESA DE ALVENARIA (110x80x15cm) COM ESPAÇO PARA UMA BALANÇA, MONTADA SOBRE UMA ABERTURA DE CONCRETO (60x50x10cm), ESTA ABERTURA É CONSTRUÍDA NO CENTRO DA MESA.

REVISÃO	ASSUNTO	REVISOR	DATA
01	ALTERAÇÃO DOS BANHEIROS ACESSÍVEIS BLOCO PEDAGÓGICO E DIMINUIÇÃO DE 1 ELEVADOR	ANA PAULA	OUTUBRO/2023
00	EMISSÃO INICIAL	ANA PAULA	MAIO 2023

PAGO

APROVO

PROPRIETÁRIO

PROJETO

CÁLCULO

CONSTRUÇÃO

CONSELHO

SOP-CE
SUPERINTENDÊNCIA DE OBRAS PÚBLICAS

GOVERNO DO ESTADO DO CEARÁ
Secretaria das Cidades

SECRETARIA DAS CIDADES
SOP - SUPERINTENDÊNCIA DE OBRAS PÚBLICAS

PROJETO:
ESCOLA DE ENSINO MÉDIO PADRÃO (TIPO II) - 12 SALAS (EEMI)

INTERESSADO:
SEDUC - SECRETARIA DA EDUCAÇÃO

ENDEREÇO:
—

MUNICÍPIO:
—

AUTOR: *Aline Cordeiro* CAU: *A49433-0*
TELEFONE: ---- EMAIL: *aline.sales@sop.ce.gov.br*
AUTOR: ---- CAU: ----
TELEFONE: ---- EMAIL: ----

ÁREA:
ARQUITETURA_VERSÃO_09

ETAPA:
EXECUTIVO

CONTEÚDO:	ESCALA:
DET.LABORATÓRIO FÍSICA E MATEMÁTICA	.
PLANTA BAIXA	1:50
VISTAS	1:50
.	.
.	.
.	.

RESERVA DE PROPRIEDADE INTELECTUAL
A PROPRIEDADE INTELECTUAL DESTE PROJETO É RESERVADA AO SEUS AUTORES, DE ACORDO COM A LEGISLAÇÃO PERTINENTE. O USO DESTE PROJETO OU DE QUALQUER UM DE SEUS ELEMENTOS, QUE NÃO FORAM OS DETERMINADOS, SERÃO CONSIDERADOS COMO APROPRIAÇÃO ILÍCITA E SERÃO APLICADAS AS LEIS QUE DEFENDEM DITOS DIREITOS A TODOS OS EFEITOS.

DESENHO: ALINE
DATA: NOV 2014
VERSÃO: 09
ARQUIVO: 21412ARQ_PE7_021_1216

ARQ 21 33

Departamento de Arquitetura e Engenharia - DAE
Av. Alberto Craveiro, 2775 / Terreo - Castelão, Fortaleza/CE - CEP 60861-211 - Fone: 085 3295-6217
Horário de funcionamento: 08h às 12h / 13h às 17h (Segunda-Sexta) e-mail institucional: dae@sop.ce.gov.br