


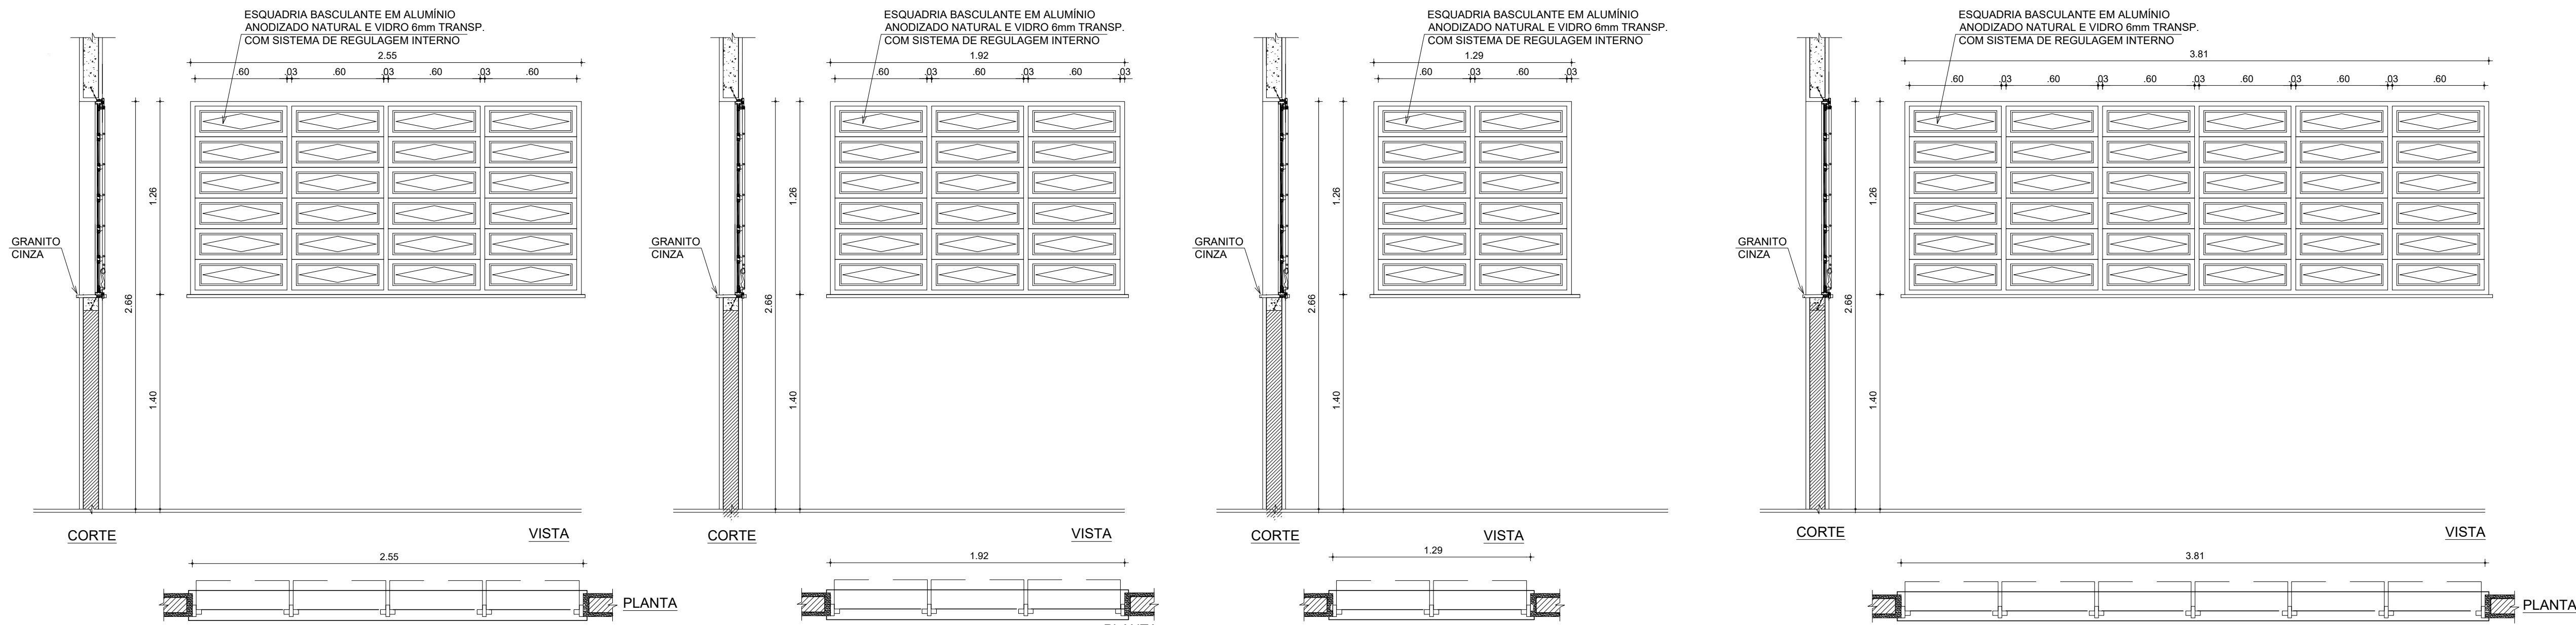

01 ESQUADRIA J1

ESC. - 1/25

02 ESQUADRIA J02


ESC. - 1/25

03 ESQUADRIA J03

ESC. - 1/25

04 ESQUADRIA J4

ESC. - 1/25

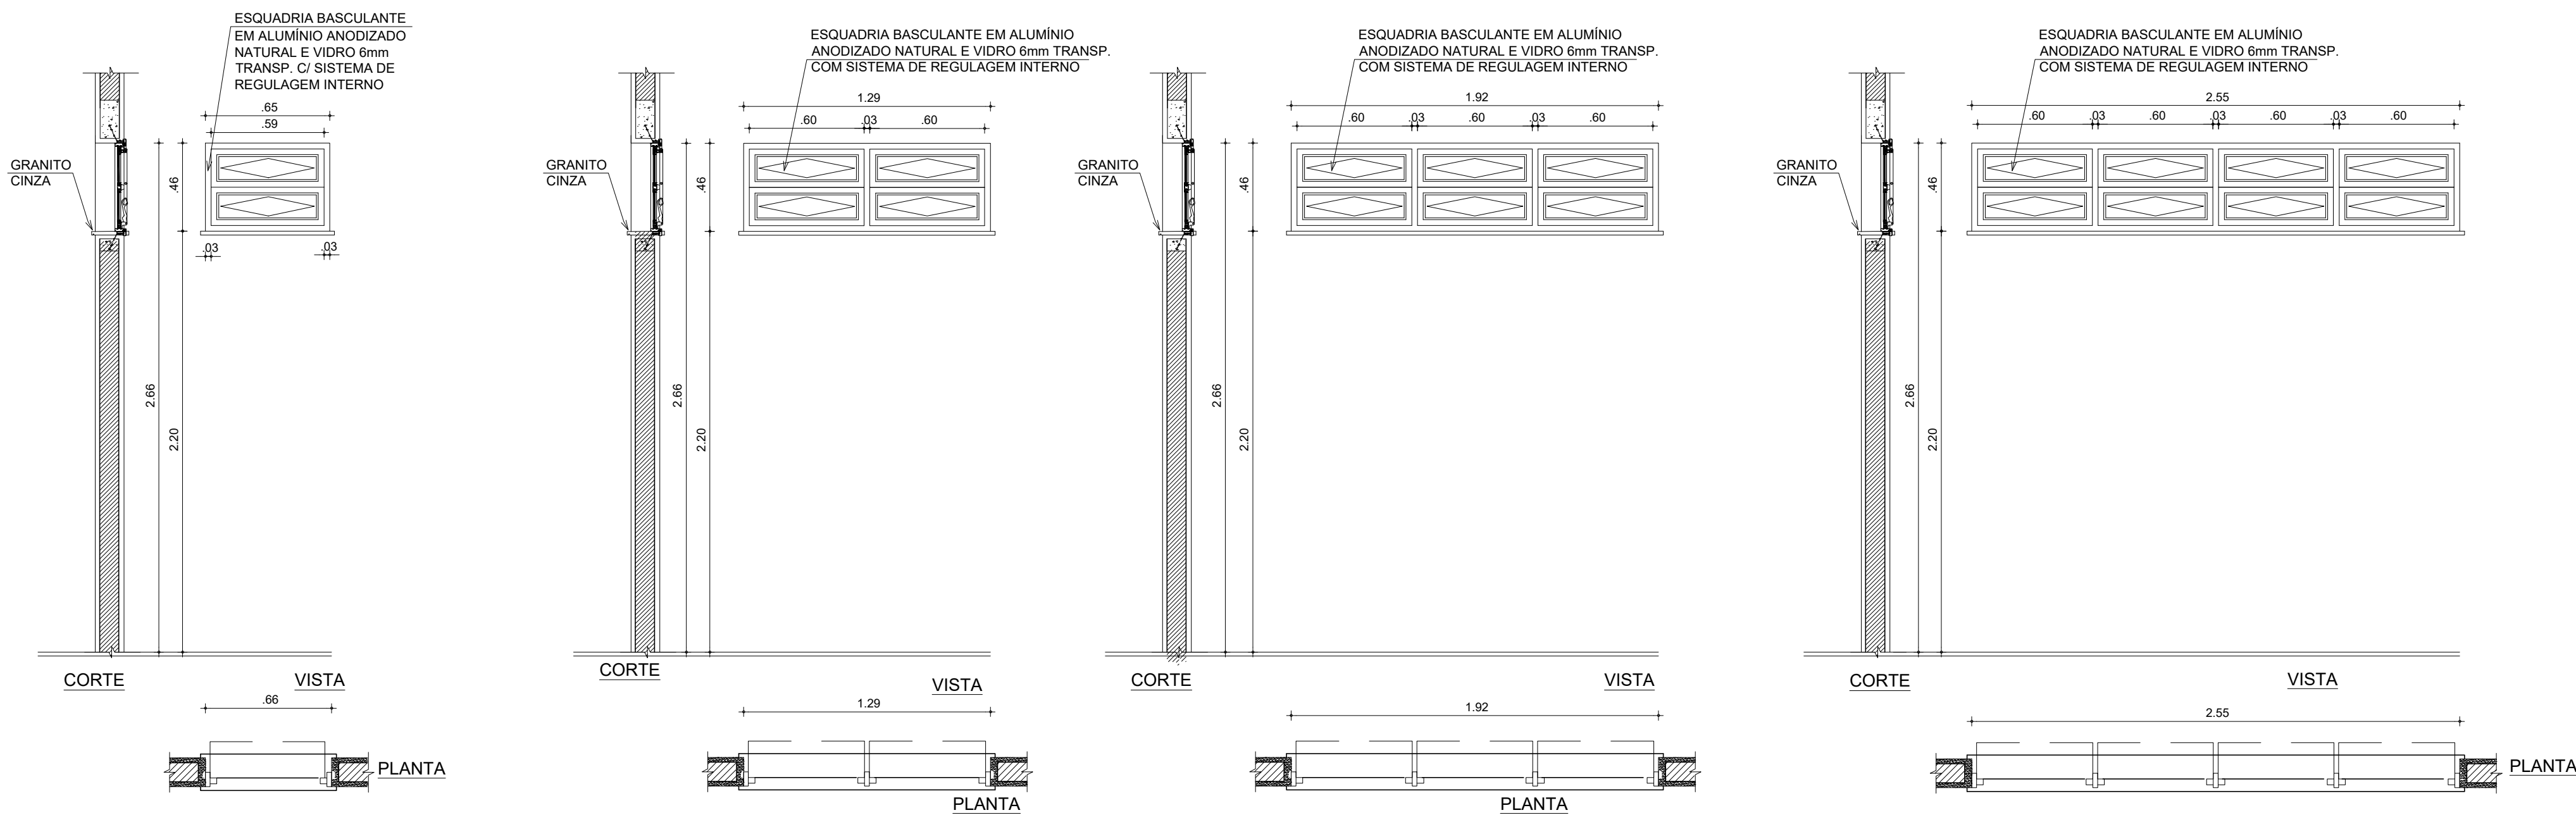

05 ESQUADRIA J5

ESC. - 1/25

06 ESQUADRIA J6


ESC. - 1/25

07 ESQUADRIA J7

ESC. - 1/25

08 ESQUADRIA J8

ESC. - 1/25

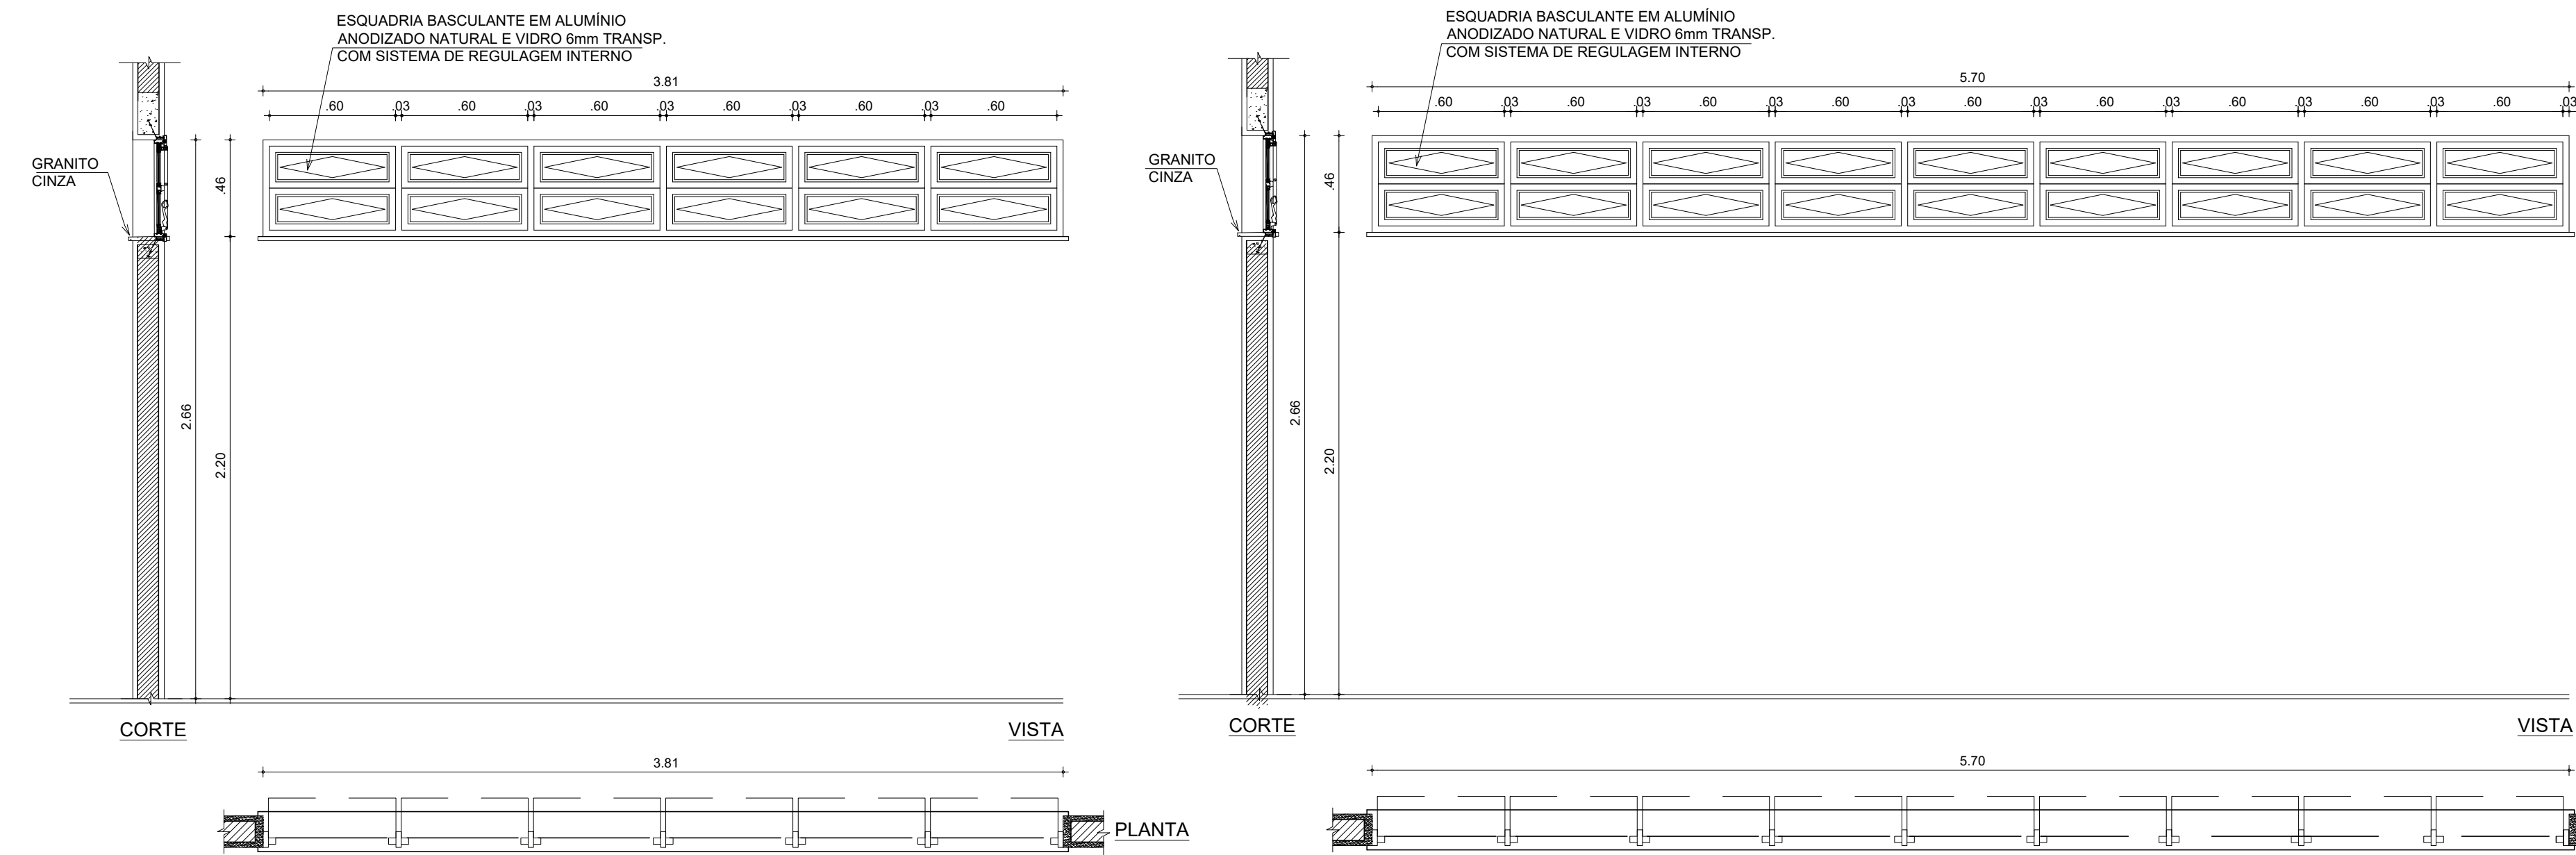


09 ESQUADRIA J9

ESC. - 1/25

10 ESQUADRIA J10

ESC. - 1/25

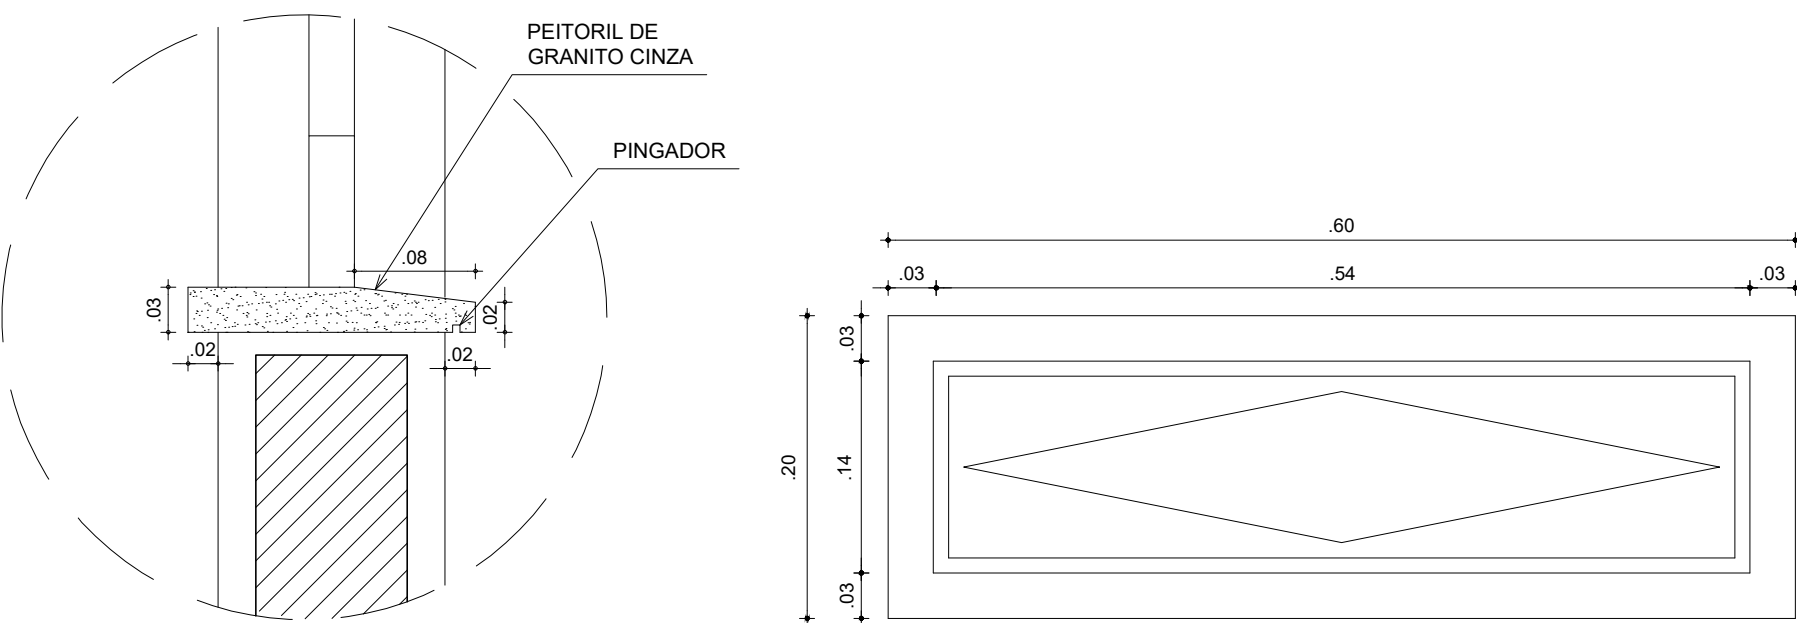


12 DET. PEITORIL

ESC. - 1/5

13 DET. BASCULANTE - MODULO PADRAO


ESC. - 1/5

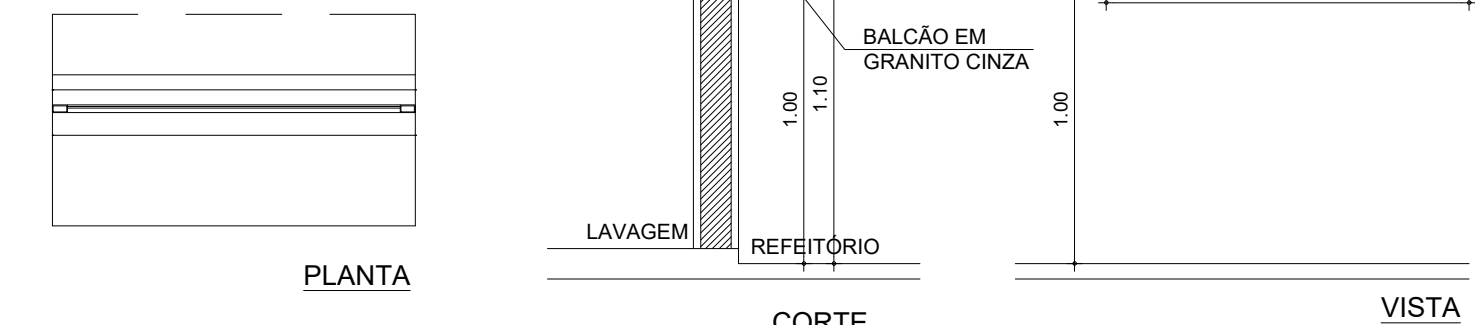

14 GUICHÊ G1

ESC. - 1/5


- Entrega e devolução da Lavagem

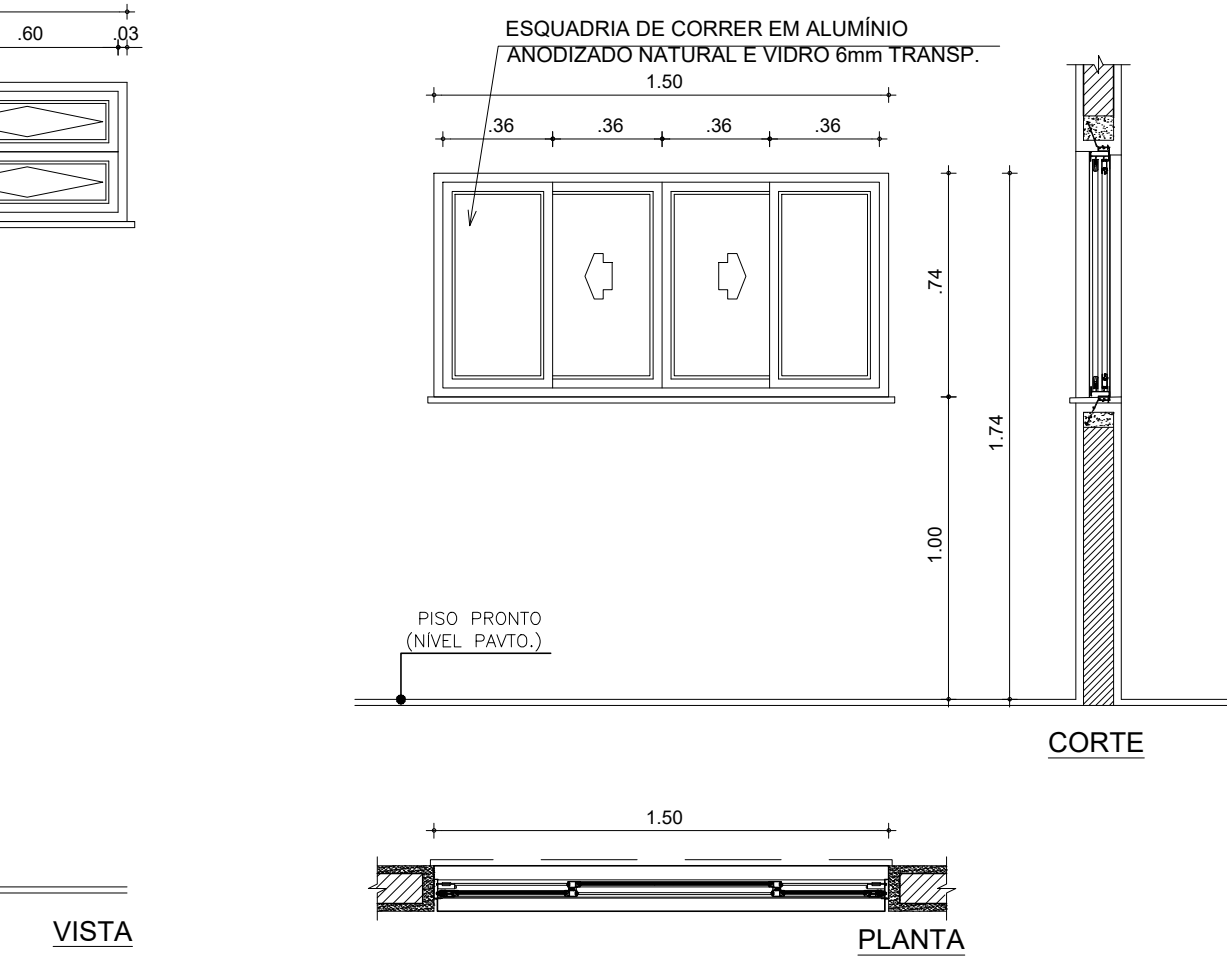

11 ESQUADRIA J11

ESC. - 1/25

- SALA TÉCNICA - AUDITÓRIO

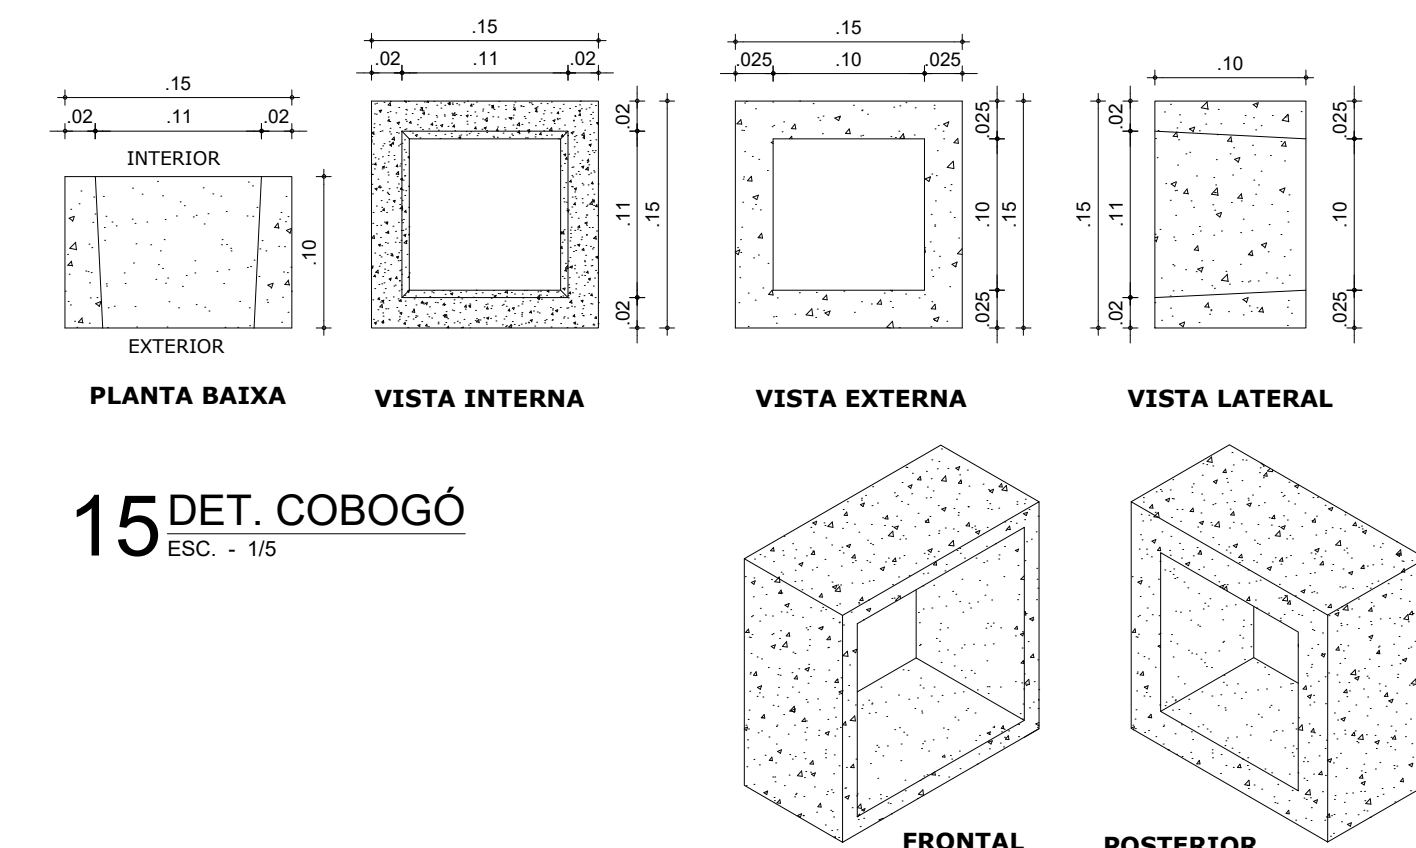

15 DET. COBOGÓ

ESC. - 1/5

16 DET. COBOGÓ

ESC. - 1/5

QUADRO DE ESQUADRIAS					
CÓDIGO	LARG (m)	ALT (m)	PEIT (m)	TIPO	QNTD
PORTAS					
P1	0.90	2.10	---	ABRIR	18
P2	0.90	2.10	---	ABRIR	28
P3	0.90	2.10	---	ABRIR	07
P4	0.60	2.10	---	ABRIR	05
P5	0.60	1.60	---	ABRIR	59
P6	1.60	2.10	---	ABRIR/FIXA	01
P7	1.60	2.10	---	ABRIR	01
P8	0.90	2.10	---	ABRIR	01
P9	1.60	2.10	---	ABRIR	01
P10	1.60	2.10	---	ABRIR	01
P11	0.80	2.10	---	ABRIR	08
PORTÕES					
PF1	4.50	2.50	---	ABRIR	02
PF2	1.20	2.00	---	ABRIR	02
PF3	1.60	1.80	---	ABRIR	01
PF4	0.60	1.80	---	ABRIR	03
JANELAS					
J1	2.55	1.26	1.40	BASCULANTE	41
J2	1.92	1.26	1.40	BASCULANTE	04
J3	1.29	1.26	1.40	BASCULANTE	01
J4	3.81	1.26	1.40	BASCULANTE	03
J5	0.55	0.46	2.20	BASCULANTE	13
J6	1.29	0.46	2.20	BASCULANTE	07
J7	1.92	0.46	2.20	BASCULANTE	04
J8	2.55	0.46	2.20	BASCULANTE	20
J9	3.81	0.46	2.20	BASCULANTE	07
J10	5.70	0.46	2.20	BASCULANTE	12
J11	1.44	1.00	1.00	BASCULANTE	01
ELEMENTOS VAZADOS E GUICHÊS					
G1	---	---	---	FIXO	---
G2	2.10	0.60	1.70	FIXO	02
G3	1.30	0.30	1.10	BASCULANTE (DE ABRIR)	02

1. OS FORNHECIMENTOS E AVALIAÇÕES DAS PORTAS DEVERÃO SER ENTREGUES COM EMBALAGEM DE PROTEÇÃO NA COR BRANCA NEVE OU EQUIVALENTE.

2. AS PORTAS (P1 a P11) DEVERÃO TER PUXADORES ESPECIAIS EM CONFORMIDADE COM NBR 9050, EM BARRAS METÁLICAS DE DIÂMETRO 3,0mm INSTALADOS NA POSIÇÃO HORIZONTAL NA FACE EXTERIOR, SENDO A DISTÂNCIA ENTRE OS PUXADORES DE 100mm, COM O PUXADOR NA POSIÇÃO DE 100mm DA FACE EXTERIOR.

3. A PORTA (P1) DO RESTAURANTE DEVERÁ SER INSTALADA NA QUADRA POLIESPORTIVA, DEVE TER VÃO LÍMITE MÍNIMO DE 1,00m, DE ACORDO COM NBR 9050.

4. INSTALAR NAS PORTAS (P1) DAS RESERVAS, PARA GARANTIR VENTILAÇÃO CRUZADA, VENEZIANAS DE ALUMÍNIO EXTRUDIDO INDEFORMÁVEL, NA COR NATURAL, 20x200mm, COM O PUXADOR NA POSIÇÃO DE 100mm DA FACE EXTERIOR, SENDO A DISTÂNCIA ENTRE OS PUXADORES DE 100mm, COM O PUXADOR NA POSIÇÃO DE 100mm DA FACE EXTERIOR.

5. AS FECHADURAS DAS PORTAS EXTERIORES (DE MAIOR SEGURANÇA) SERÃO DE CILINDRO REFORÇADO E DAS INTERNAS, SERÃO DE CILINDRO DO TIPO COMUM.

6. AS FECHADURAS DAS PORTAS DE BOA QUALIDADE SERÃO DE FABRICAÇÃO LAFONTE, REF. 1402 OU EQUIVALENTE.

7. AS MAGNETAS DAS PORTAS SERÃO LOCALIZADAS A 1,00m DO PISO ACABADO, TODAS AS PORTAS EM MADEIRA RECEBERÃO UM PAR DE MAGNETAS "LAFONTE" REF. 234 OU EQUIVALENTE.

8. TODAS AS PORTAS RECEBERÃO UM PAR DE ROSETAS "LAFONTE" REF. 200R OU EQUIVALENTE.

9. TODAS AS DORÇAS DEVERÃO SER DE PRIMEIRA QUALIDADE E RESISTENTES A OXIDAÇÃO, CADA PORTA, A EXCEÇÃO DAS PORTAS DE BOA, RECEBERÃO 3 UNIDADES, FABRICAÇÃO LAFONTE REF. 90 OU EQUIVALENTE, AS DOIS BOKES, DEVERÃO SER LAFONTE REF. 521 OU EQUIVALENTE.

10. NAS PORTAS DA COZINHA, AUDITÓRIO DEVERÃO SER INSTALADAS MELAS DO TIPO HORMALCA DE RETORNO AUTOMÁTICO A POSIÇÃO DE FECHADA, COM MATERIAL DE PRIMEIRA QUALIDADE E RESISTENTE A CORROSÃO, DA MARCA ATLAS OU EQUIVALENTE.

11. AS DORÇAS DAS ESQUADRAS DAS SALAS DE AULA E LABORATÓRIOS DEVERÃO TER ABERTURA "180°".

12. OS PEITORIS DAS JANELAS E AS SOLERAS DAS PORTAS DEVERÃO SER EM GRANITO CINZA (ANDORINHA OU PADRÃO EQUIVALENTE).

13. AS ESQUADRAS DE ALUMÍNIO DEVERÃO SER CONFECCIONADAS TENDO COMO BASE AS SEGUINTES LINHAS DA MARCA ALCOA OU EQUIVALENTE. - LINHA MÓDULO MAX.

14. AS LINHAS DAS ESQUADRAS DEVERÃO SER CONSIDERADAS EM FUNÇÃO DAS CARACTERÍSTICAS E DIMENSÕES DE CADA MODELO, ASSEGURADAS AS NORMAS DE DESEMPENHO DO FABRICANTE.

15. AS PORTAS DEVERÃO SER DE ACORDO COM OS CRITÉRIOS DE QUALIDADE ESTABELECIDOS NA ABNT NBR 15073 - NORMA DE DESEMPENHO E ABNT NBR 15074 - NORMA DE DESEMPENHO PARA PORTAS EXTERIORES DE MADEIRA DE NÍVEL SUPERIOR.

16. NÍVEL DE DESEMPENHO PARA OCUPAÇÃO E USO SUPERIOR (PUBLICAÇÃO 2). PERFIL DE DESEMPENHO PARA PORTA EXTERNA DE MADEIRA DE NÍVEL SUPERIOR.

