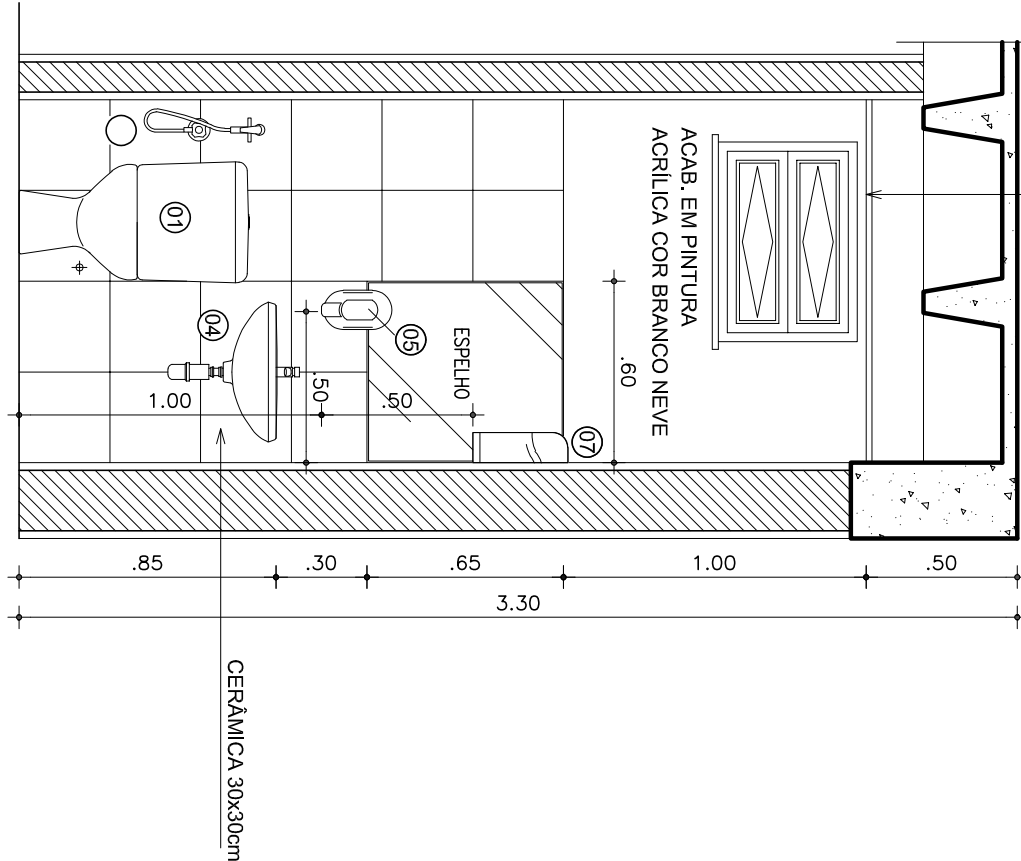
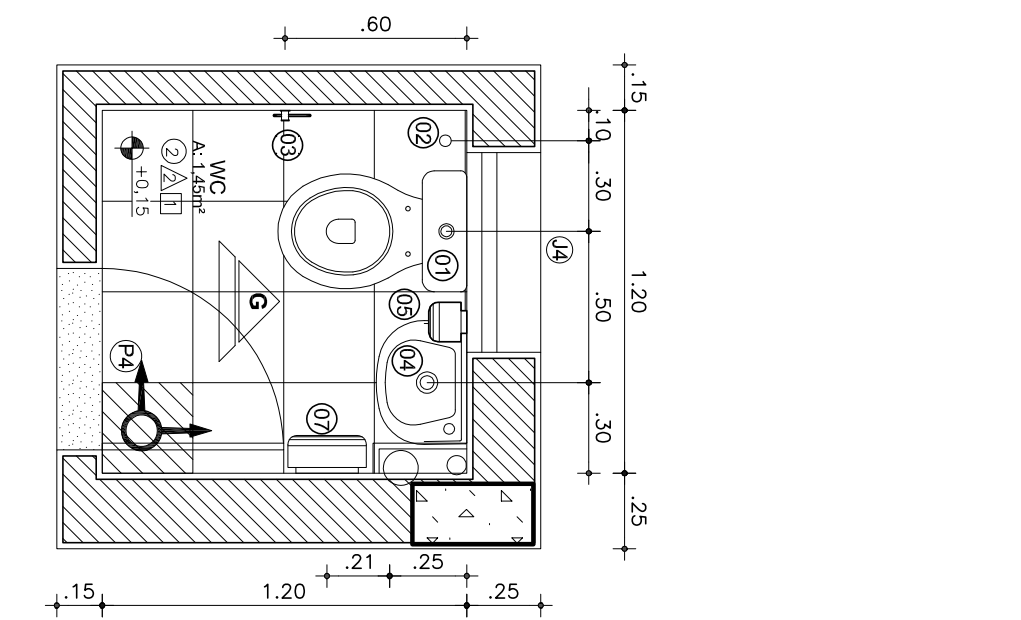
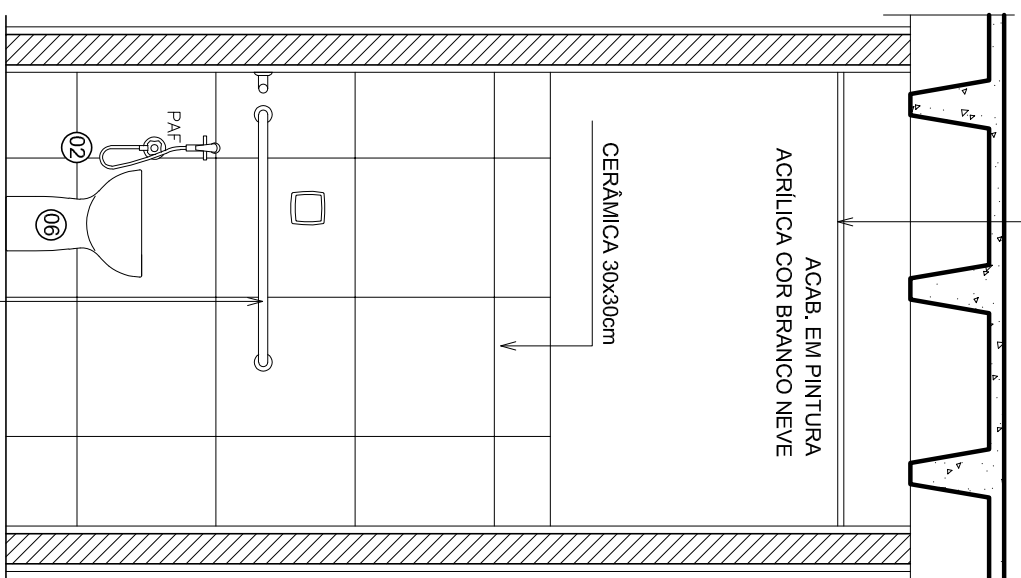
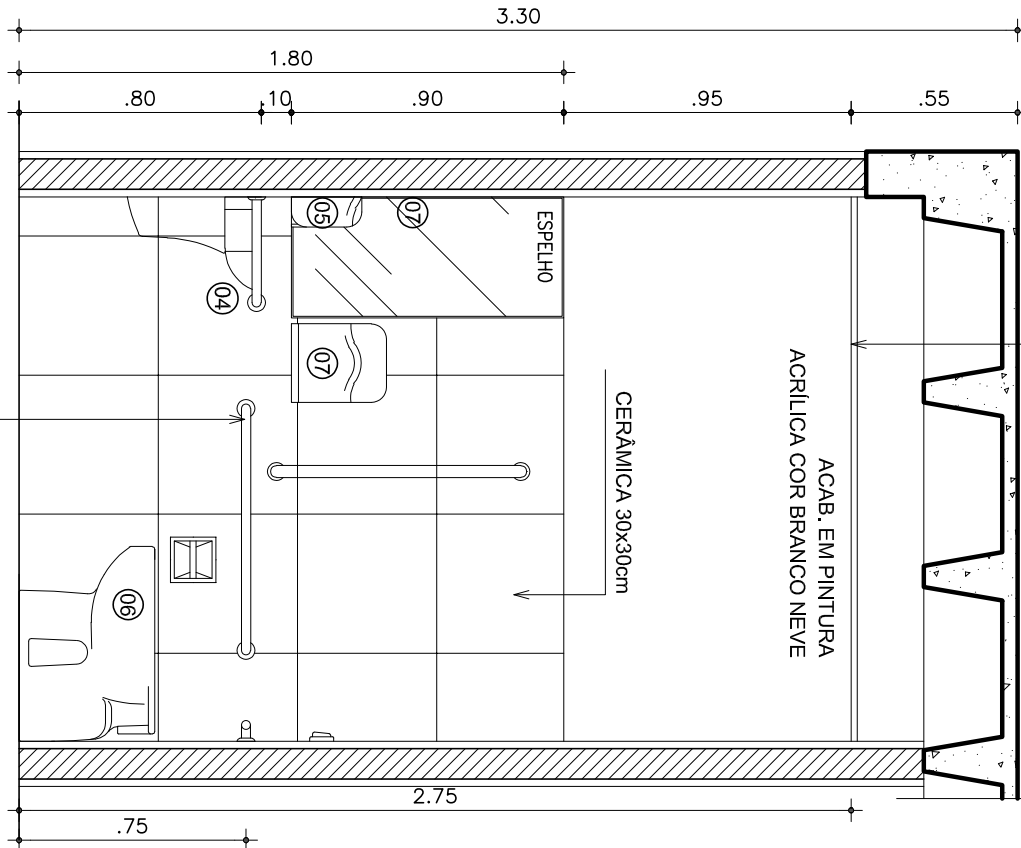
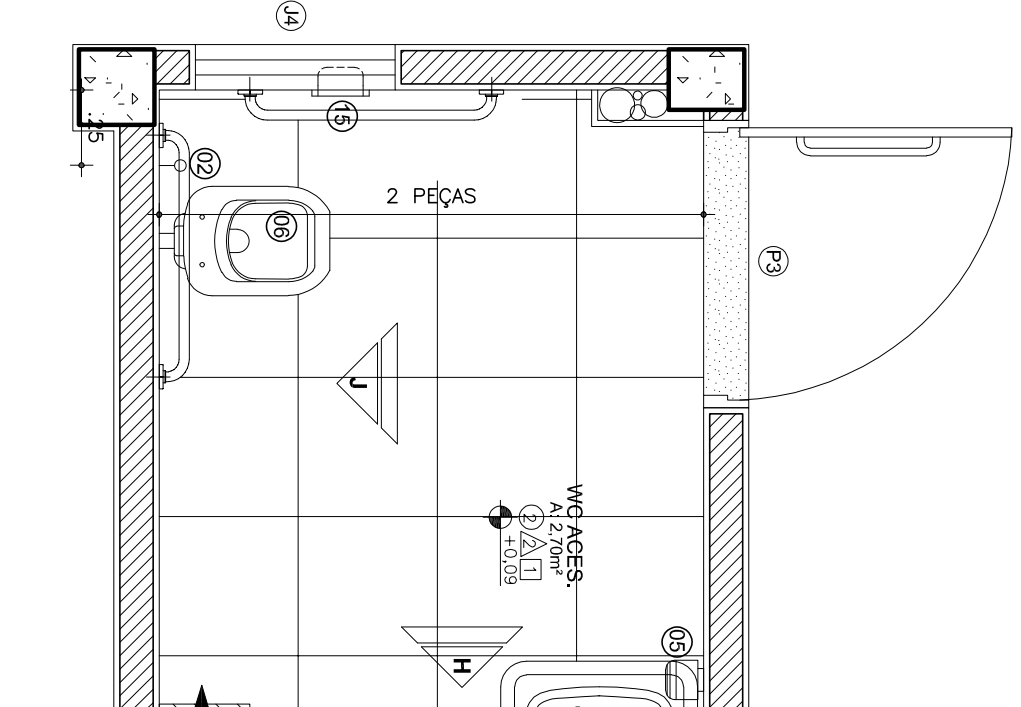
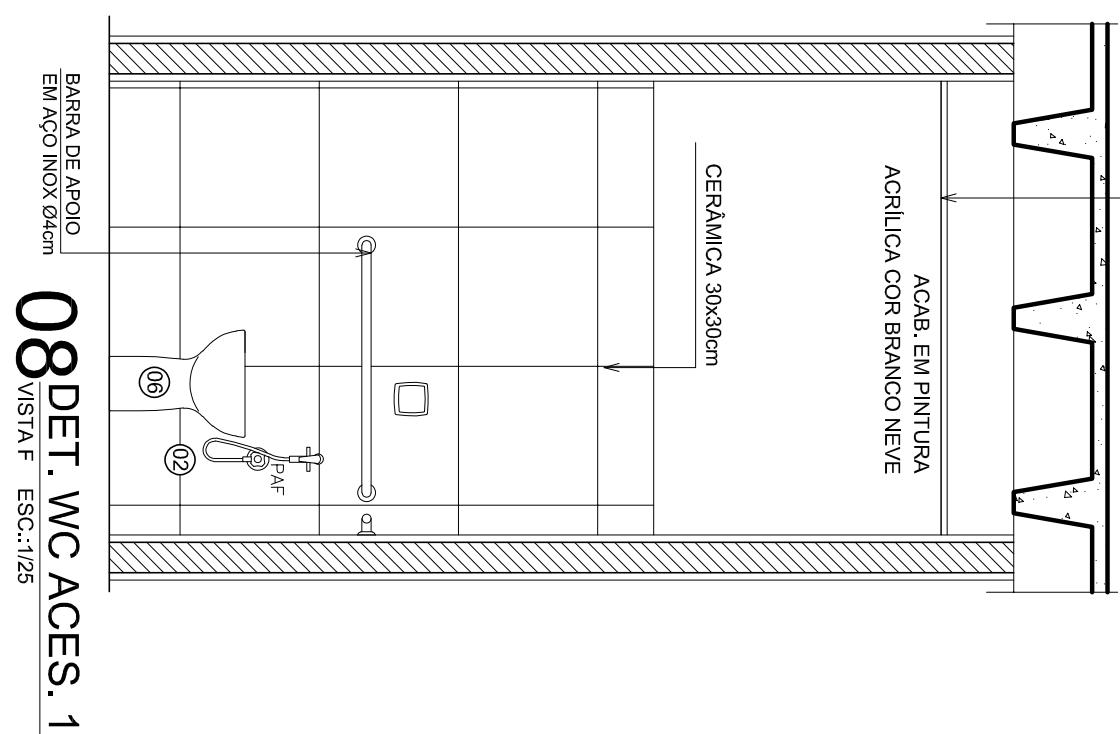
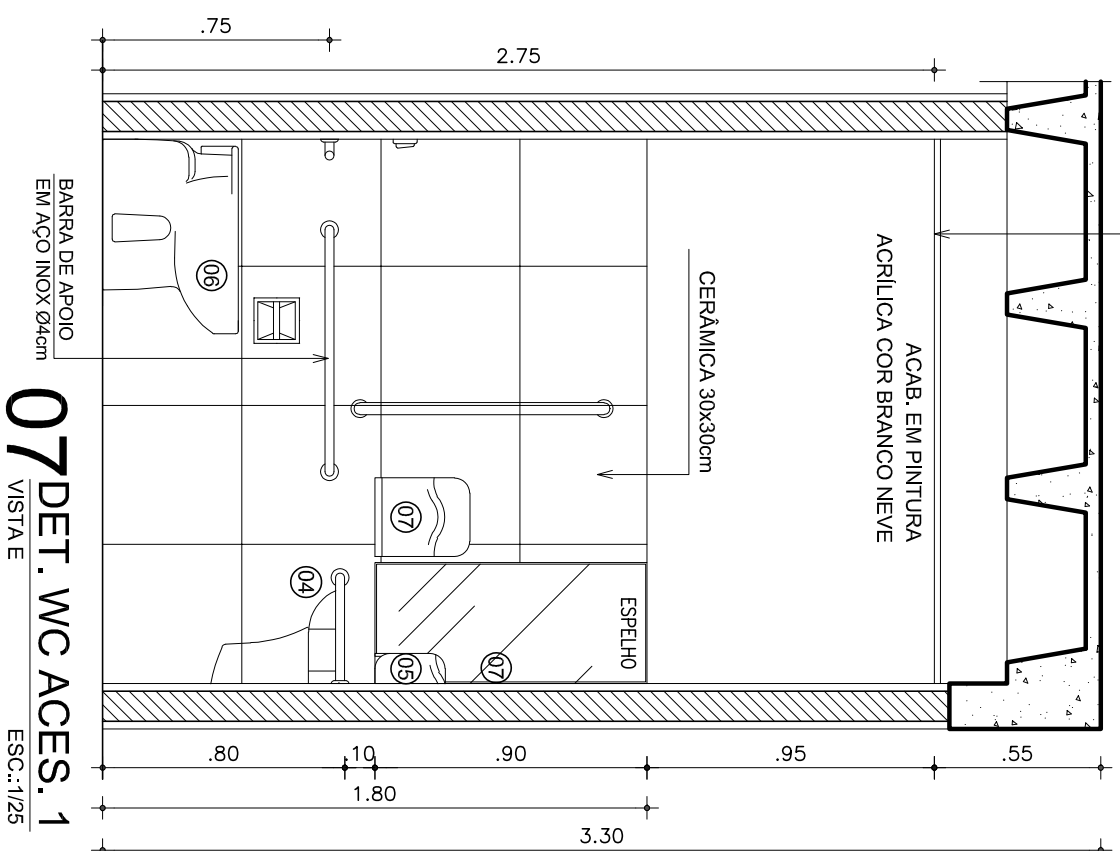
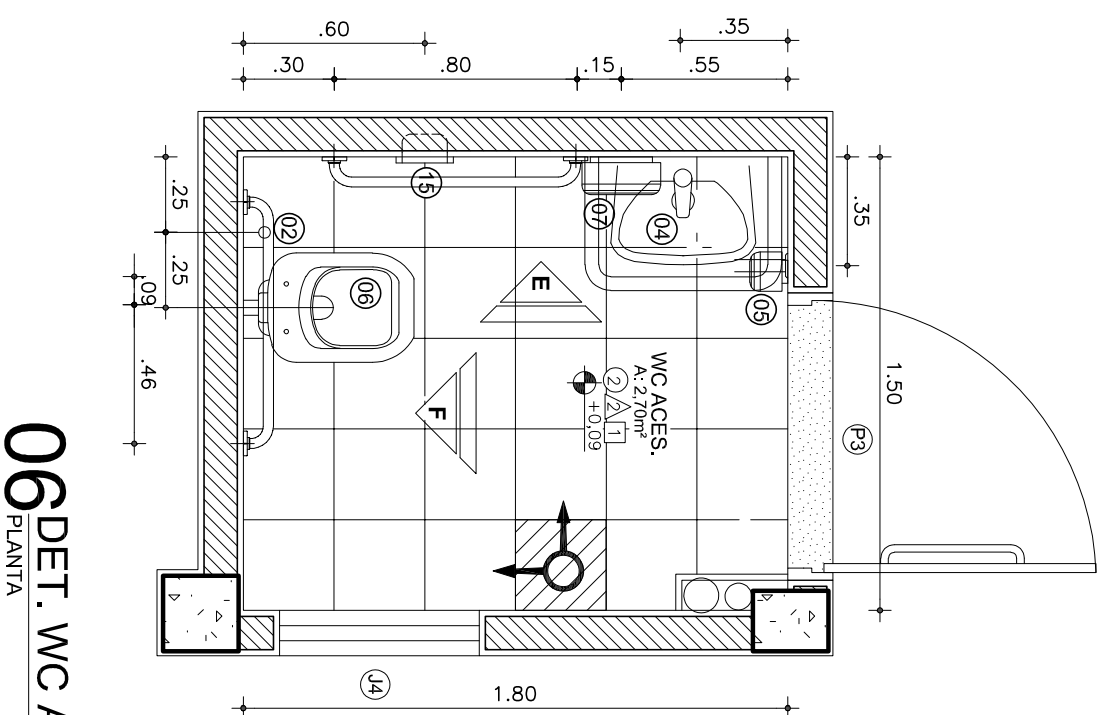
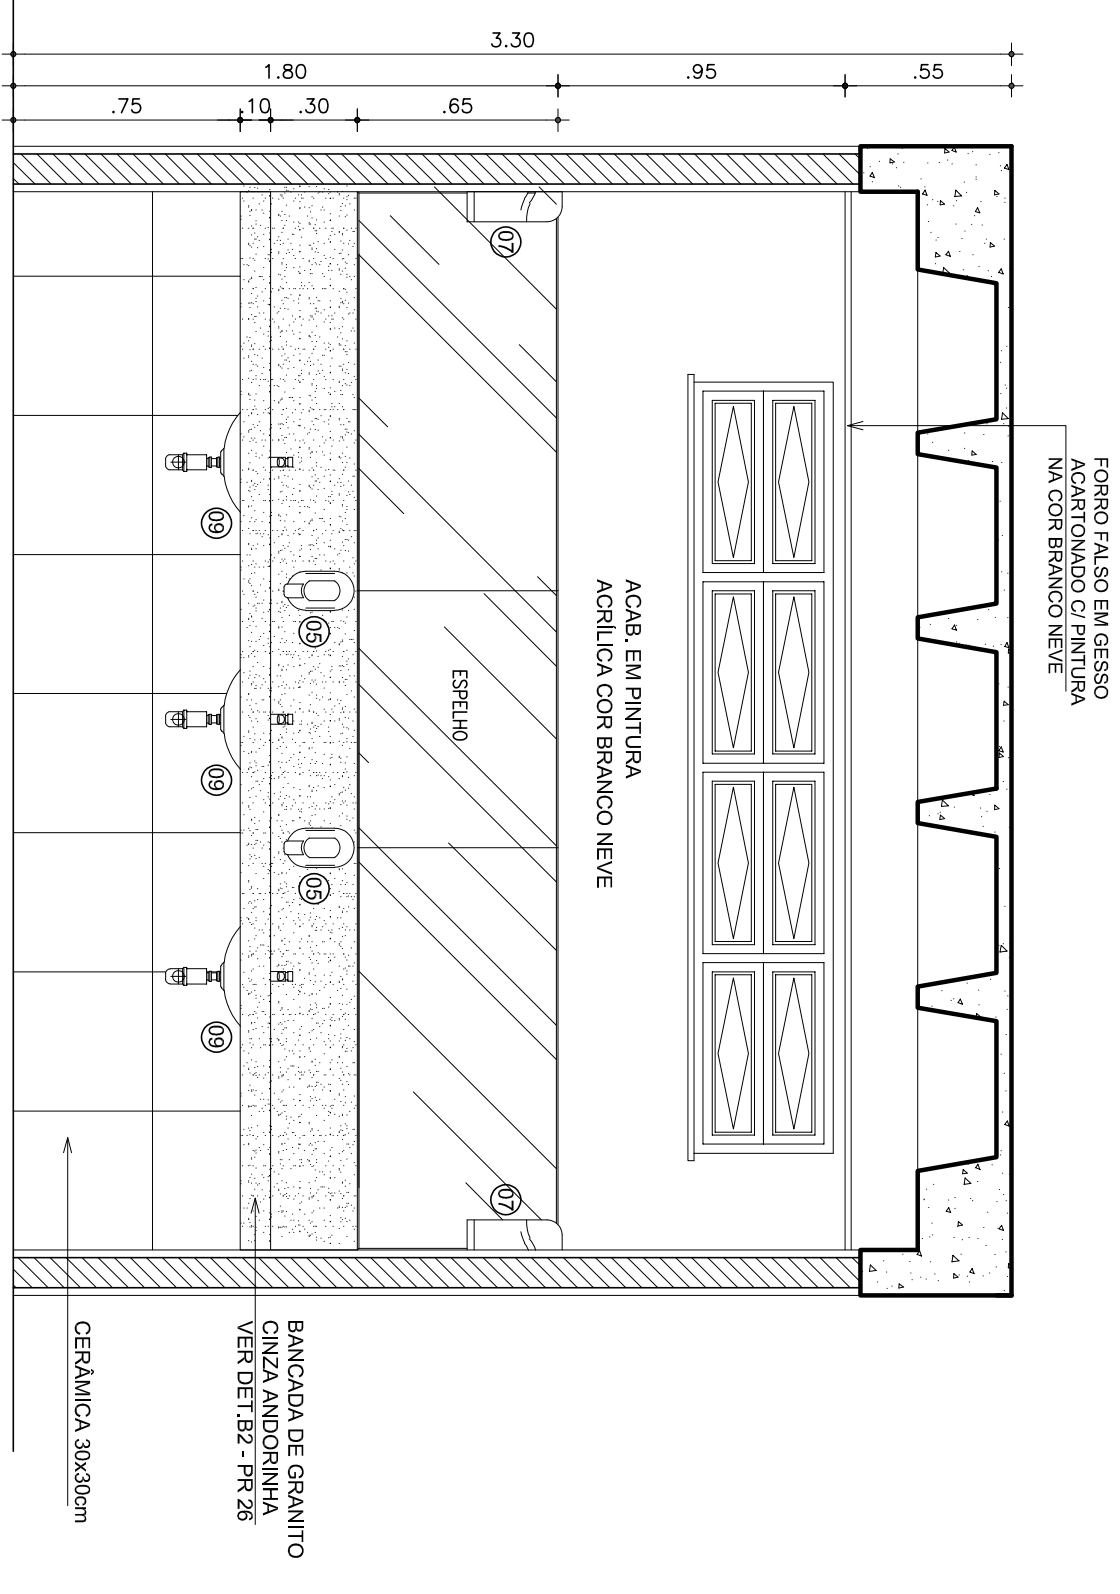
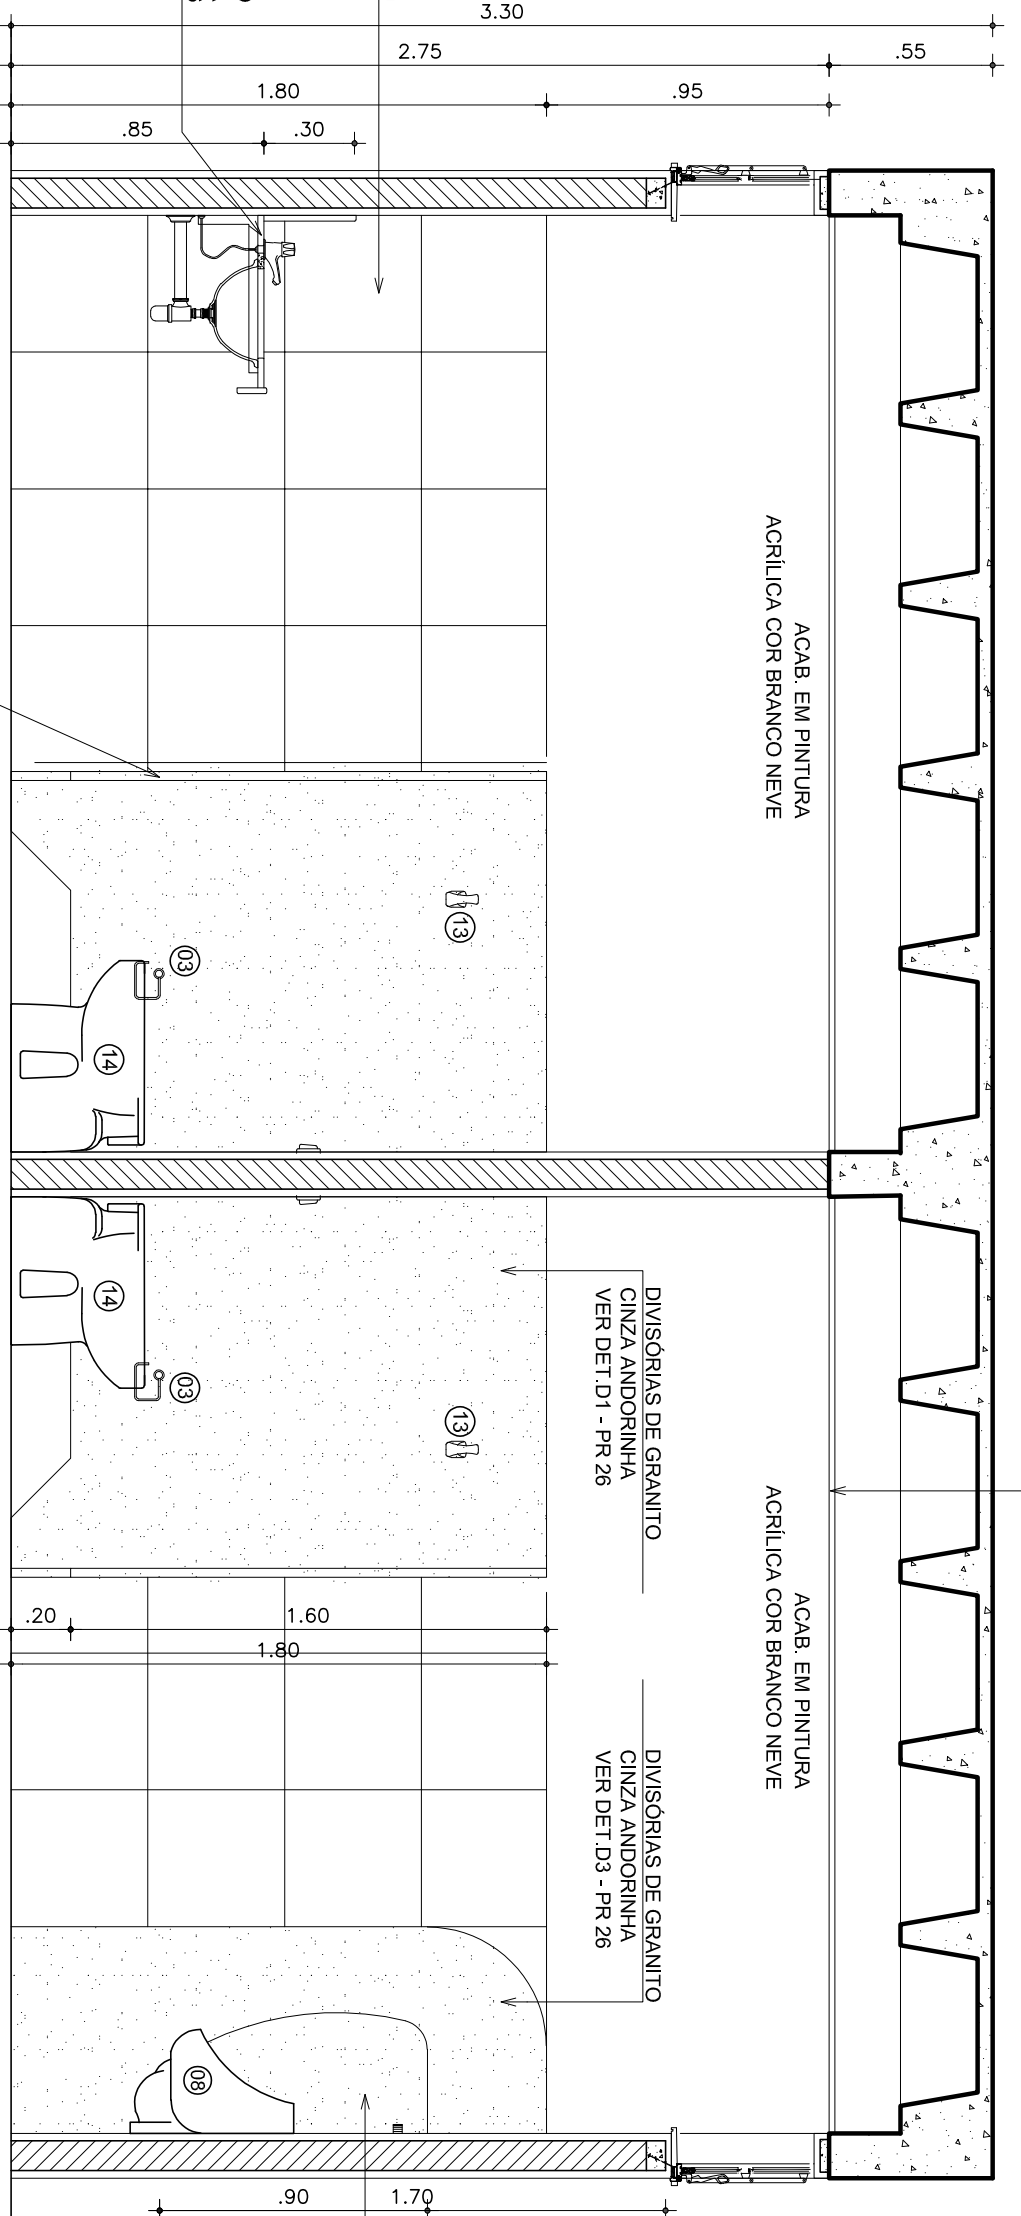
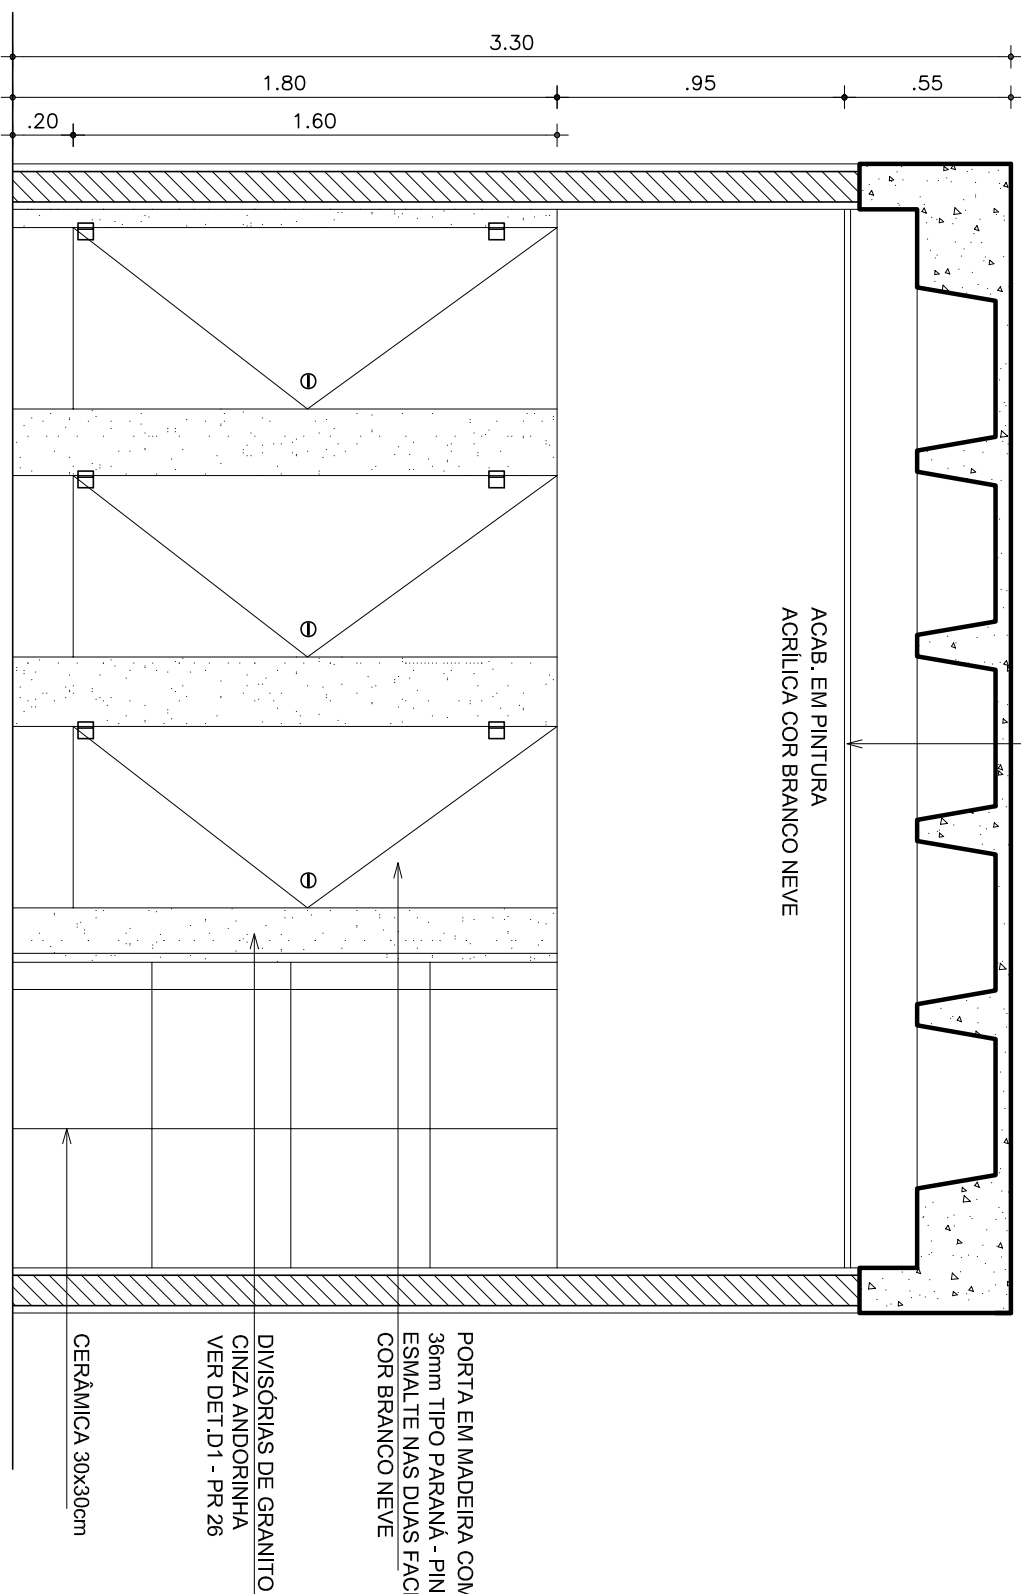
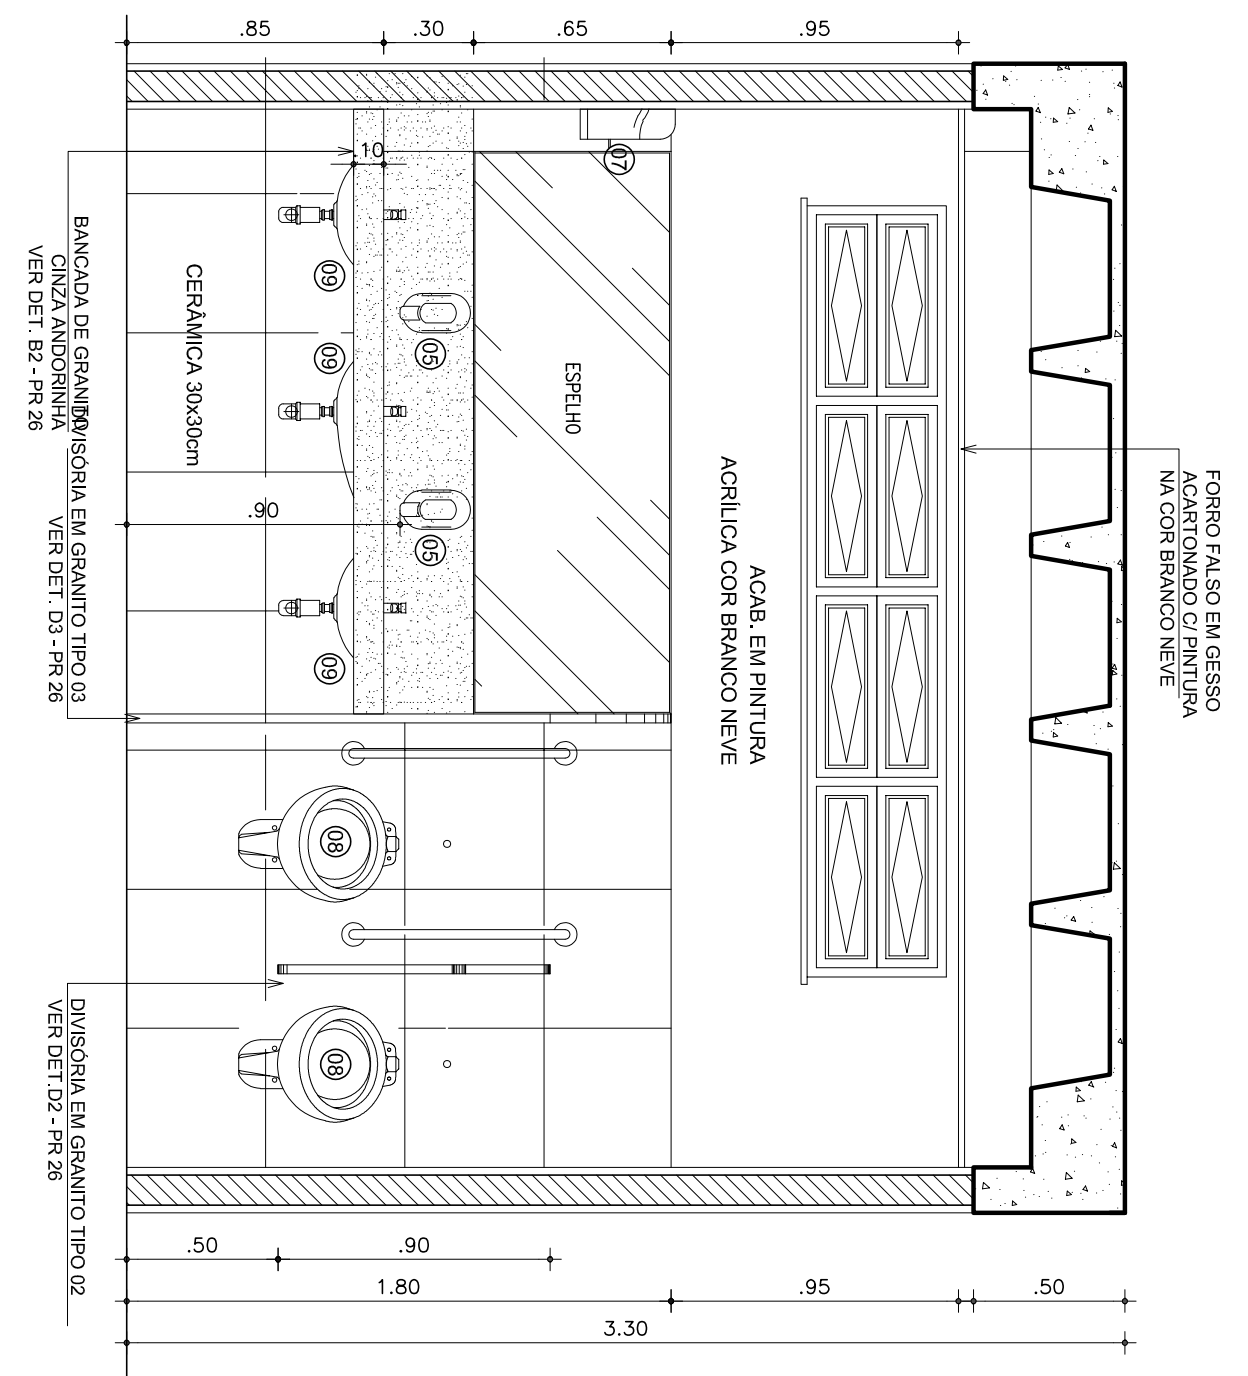
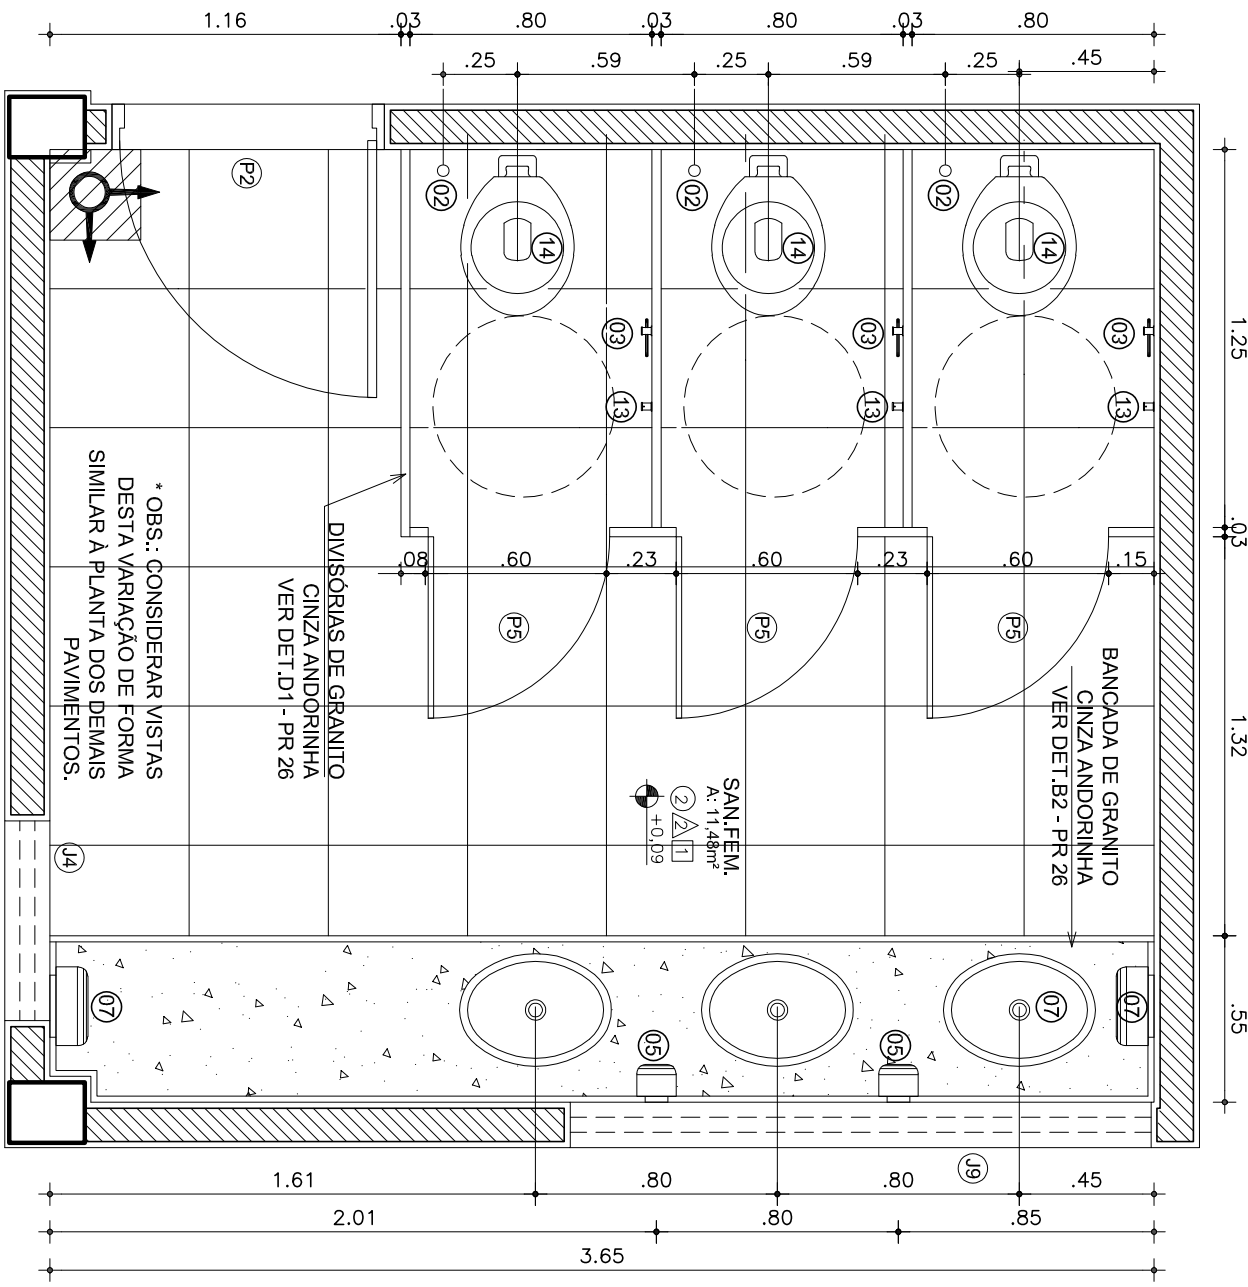
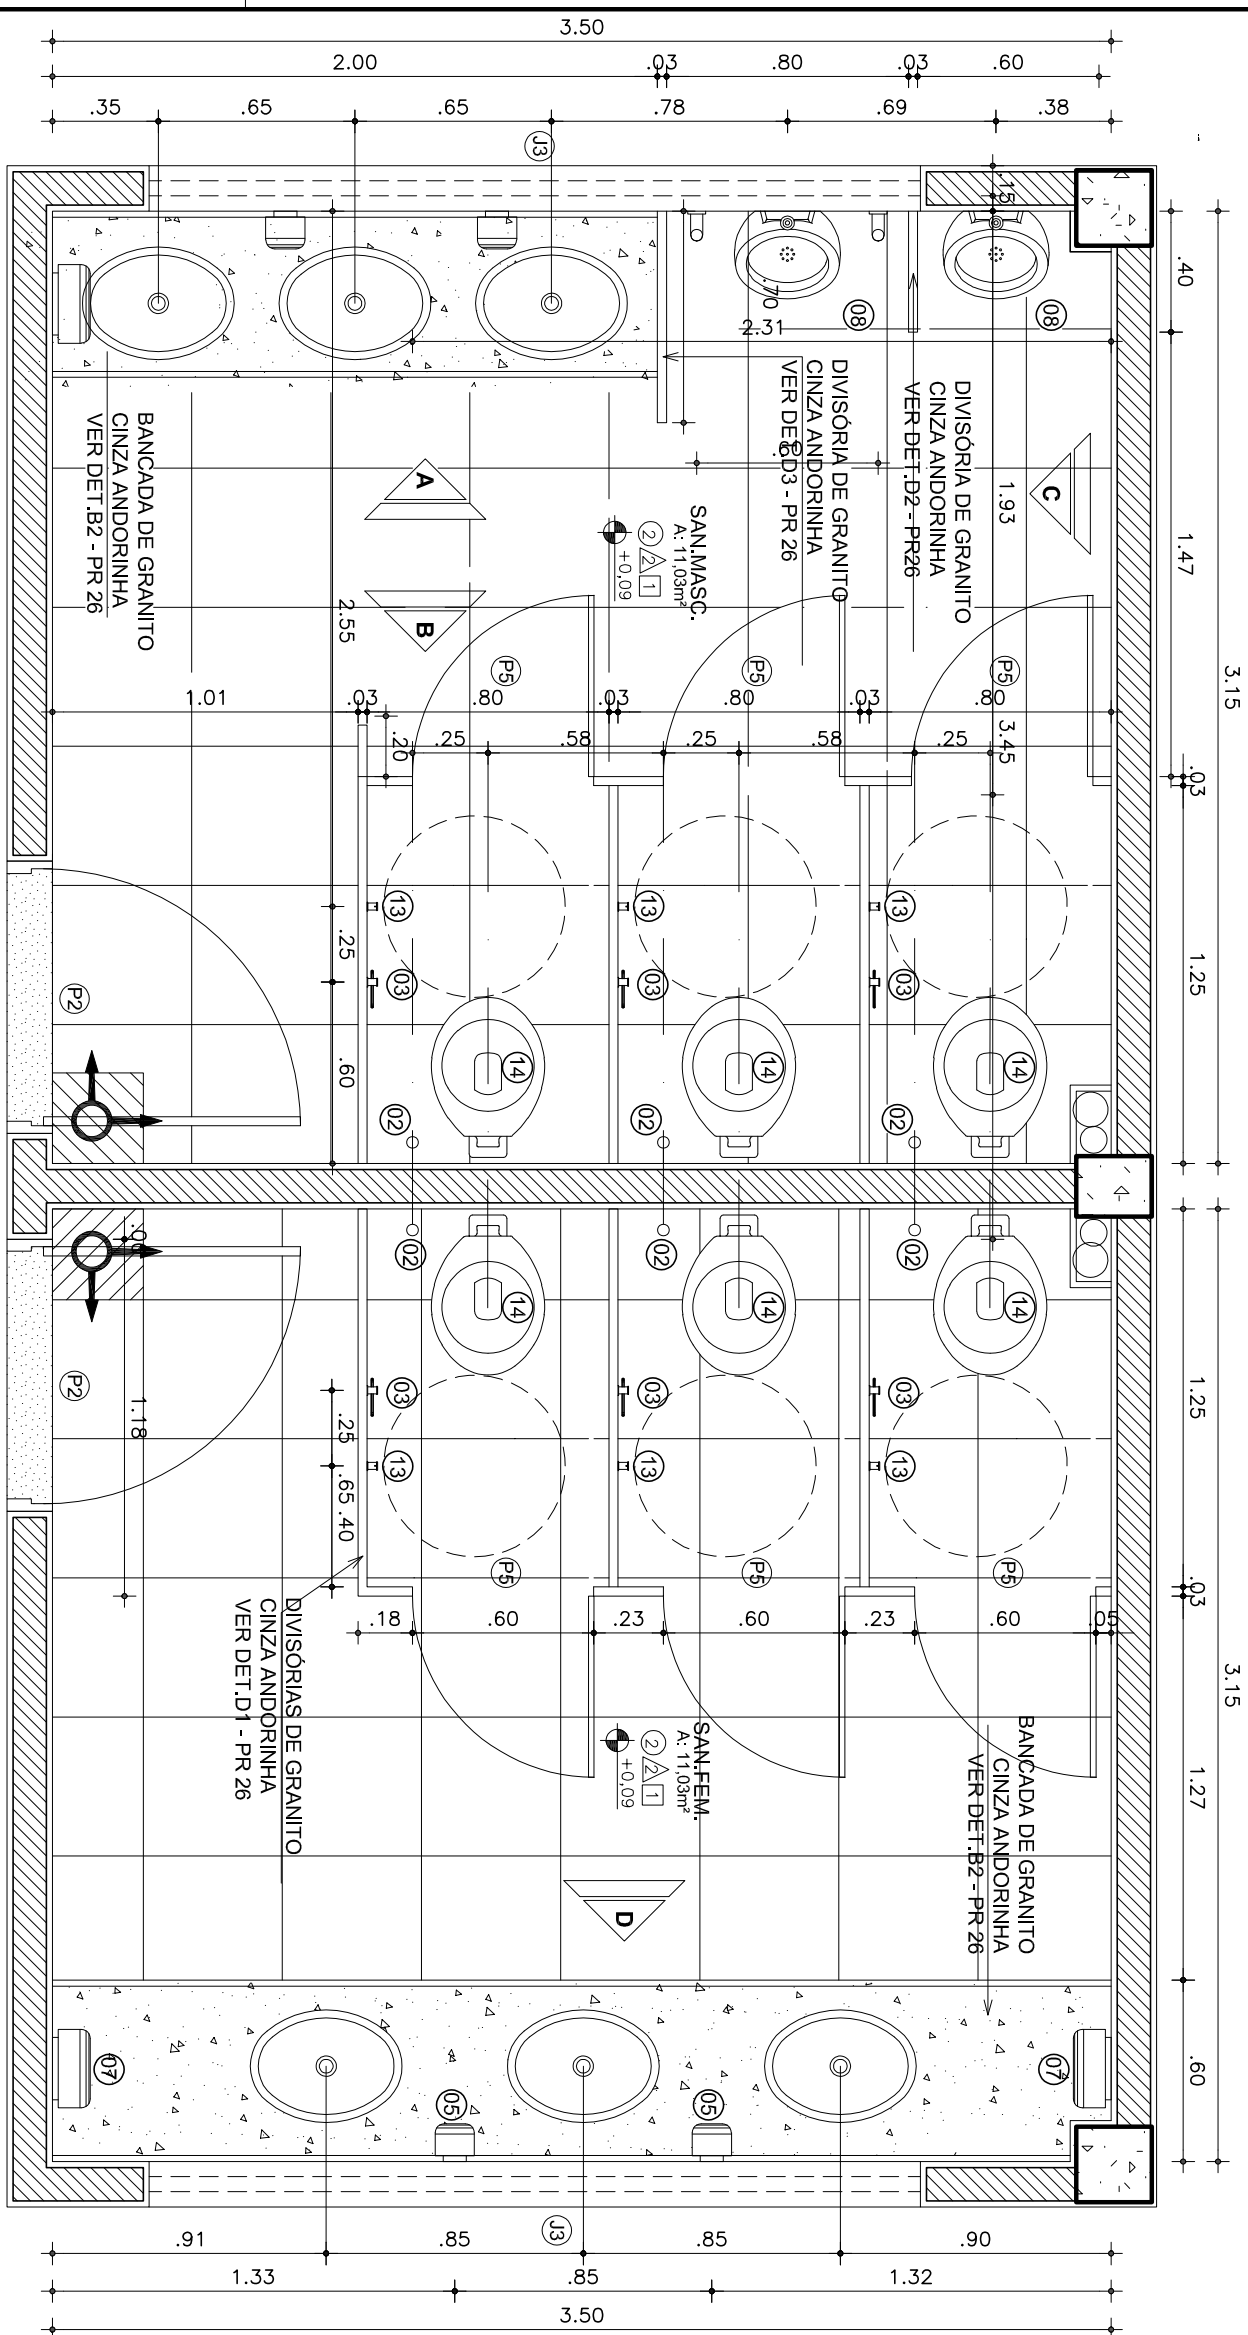


QUADRO DE ESPECIFICAÇÕES

- [illegible]

- △ PAREDE**
1. PINTURA ACRILICA COR BRANCO NEVE, CORAL OU EQUIVALENTE.
 2. CERÂMICA 48x46CM COM TAXA DE ABSORÇÃO DE ÁGUA <0,1% E MINIMA RESISTÊNCIA A MANCHAS=3. ATÉ 1.80MM DO PISO

- [illegible]

- [illegible]

[illegible]

SOP-CE
SUPERINTENDÊNCIA
DE OBRAS PÚBLICAS


GOVERNO DO
ESTADO DO CEARÁ
Secretaria das Cidades

SECRETARIA DAS CIDADES
SOP - SUPERINTENDÊNCIA DE OBRAS PÚBLICAS

PROJETO: **ESCOLA DE ENSINO MÉDIO PADRÃO (TIPO II) - 12 SALAS (EEMI)**

INTERESSADO: _____

ÁREA: _____

SEDUC - SECRETARIA DA EDUCAÇÃO

ARQUITETURA_VERSÃO_09

ENDERECO:	ETAPA:
CONTEÚDO:	EXECUTIVO
ESCALA:	

MUNICÍPIO:	
DET. SANITÁRIOS	1,26
DET. INC. ACES.1	1,25
DET. INC. ACES.2	1,25

AUTOR: Alvin Corbano	CAU: A440330	
TELEPHONE: ----	DE: WC AUESZ	1/25
EMAIL: alvin.corbano@op.nyu.fr	DEL: WC AUDITORIO	1/25
	CAU: ----	

TELEPHONE:	EMAIL:
RESERVA DE PROPRIEDADE INTELECTUAL	
DESENHO:	ALINE

ACORDO DE LICENÇA DE USO DE SOFTWARE E/OU DE OUTROS PROGRAMAS DE COMPUTADOR

DATA: MAR 2017

VERSÃO: 08

25

DETERMINADOS, SERÃO CONSIDERADOS COMO APROPRIAÇÃO ILÍCITA E SERÃO APLICADAS AS LEIS QUE DEFENDEM DITOS DIREITOS A TODOS OS EFEITOS.

ARQUIVO: 21412ARQ_PET_025_1216