
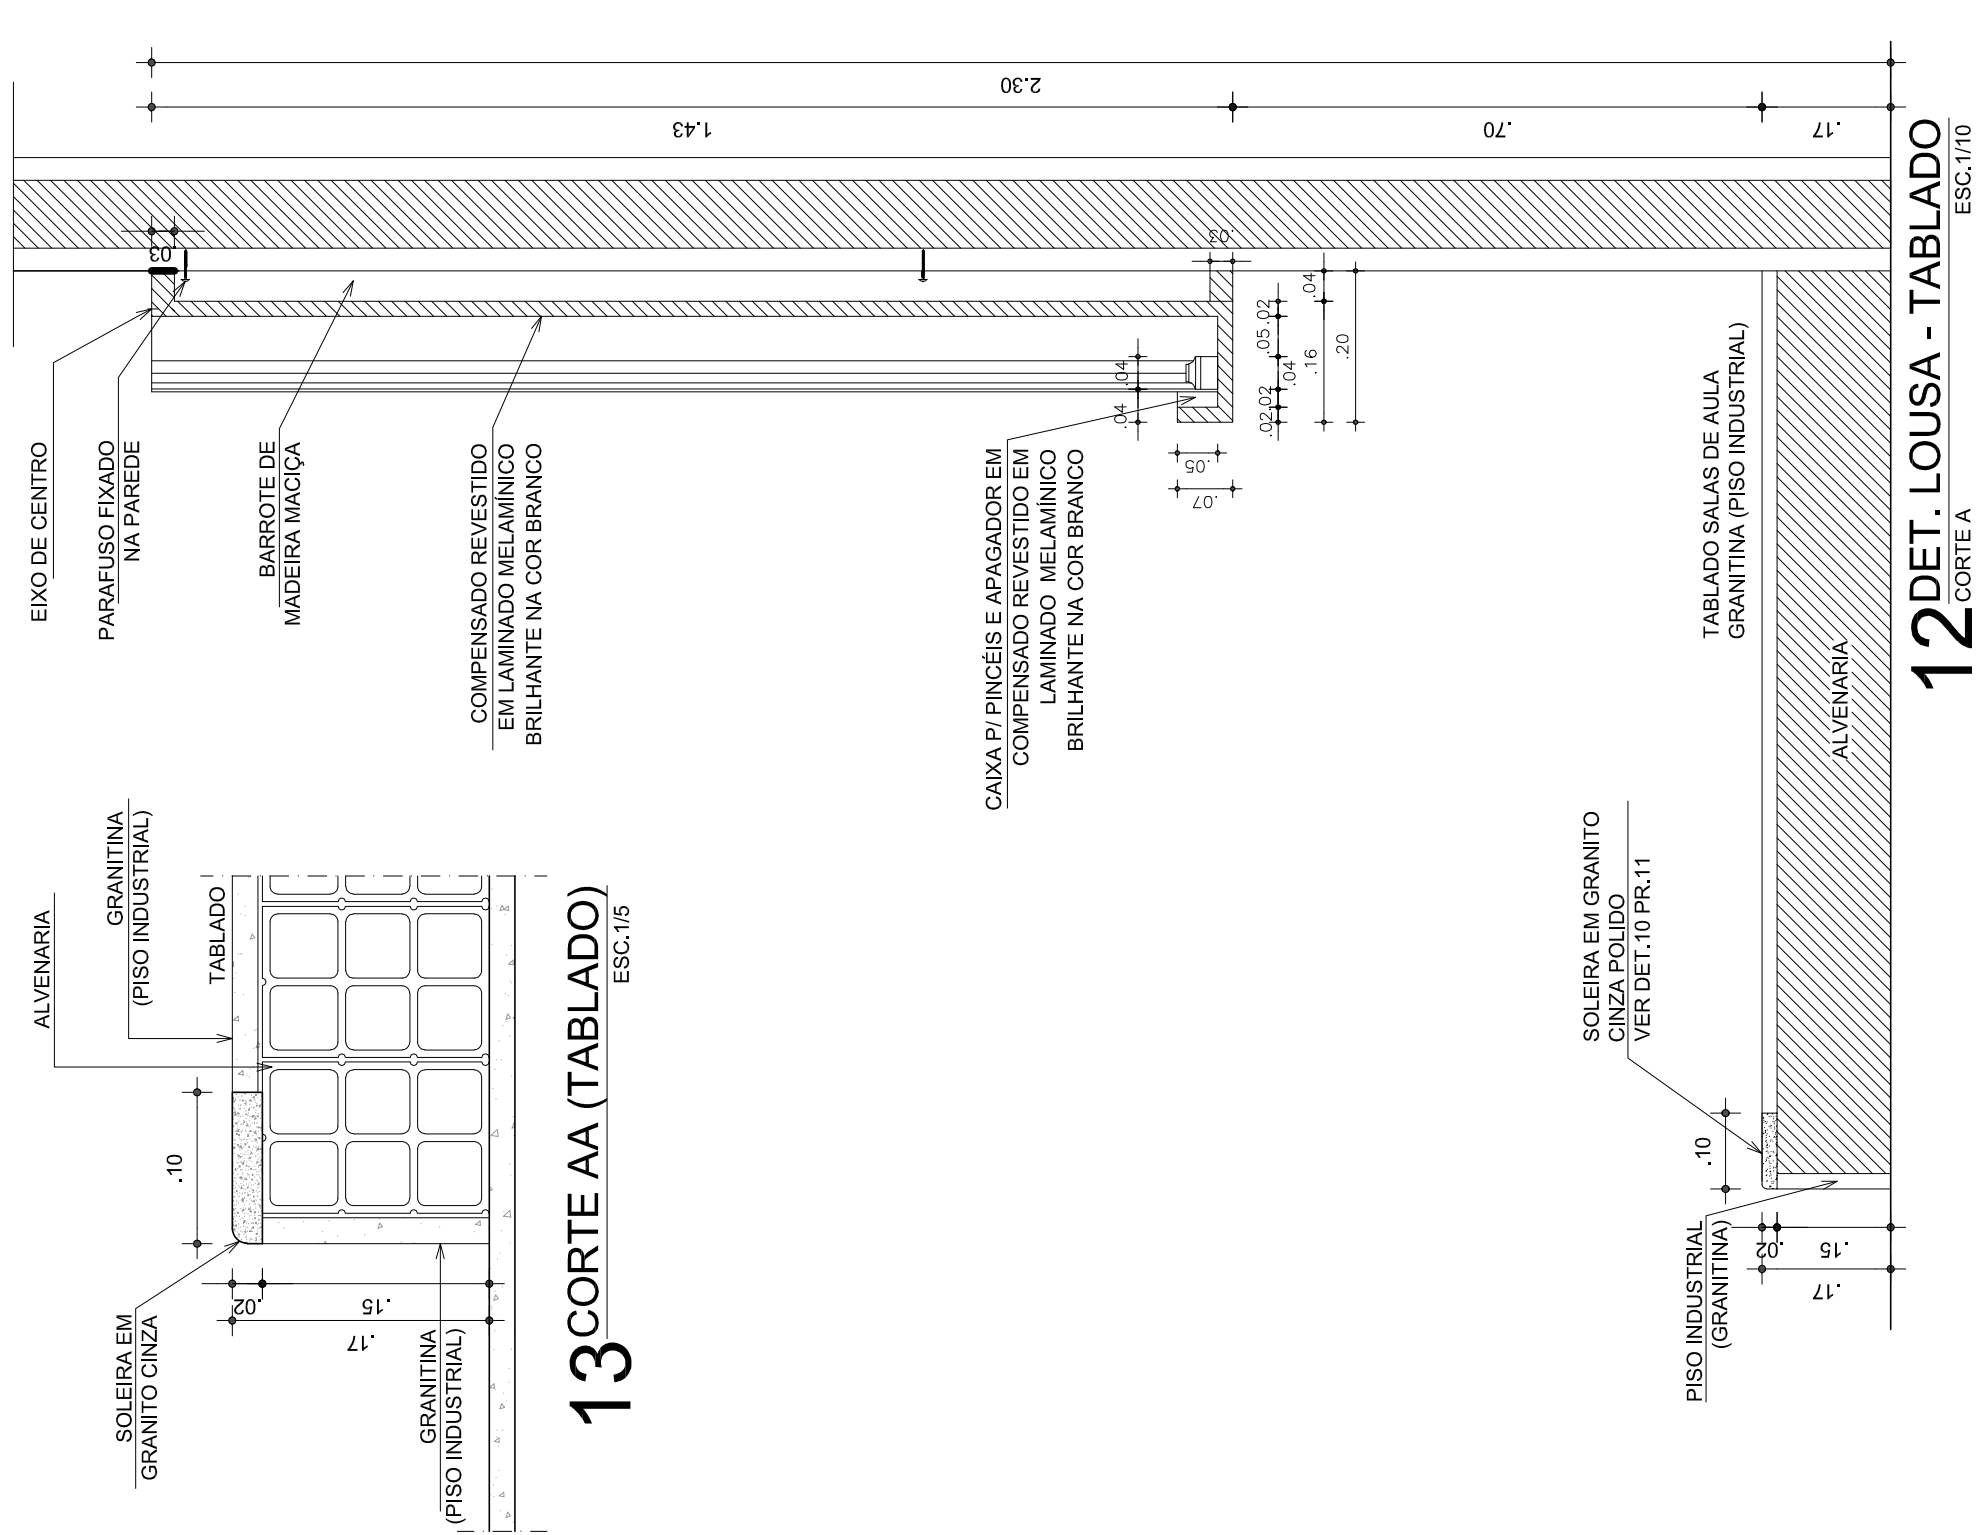
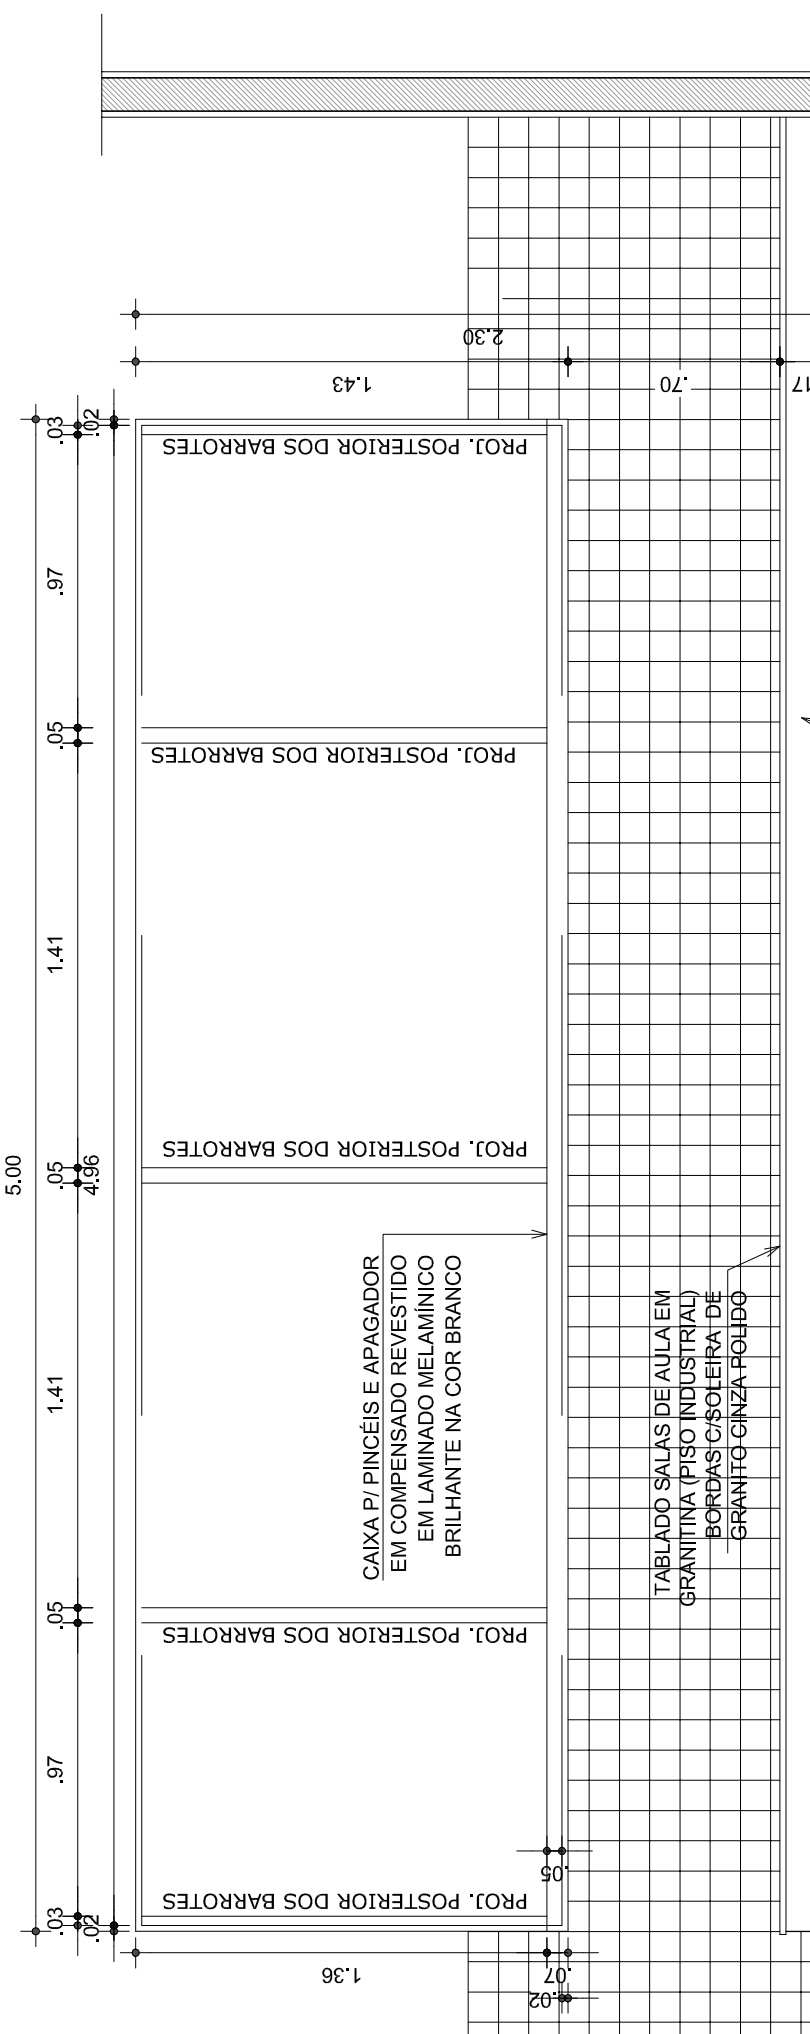
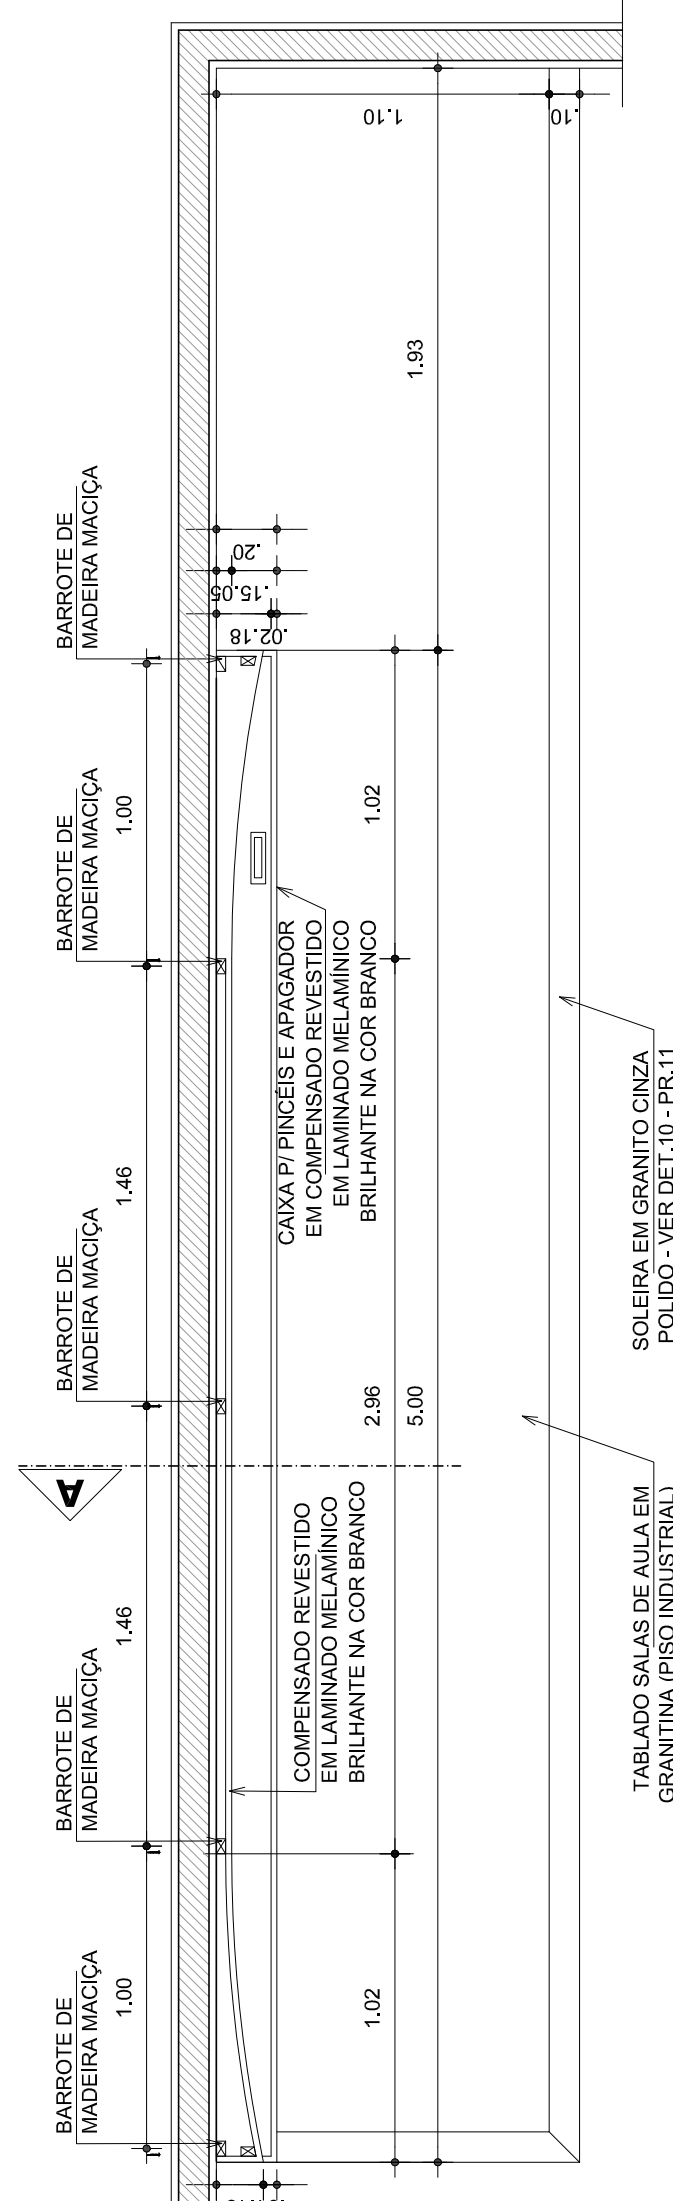
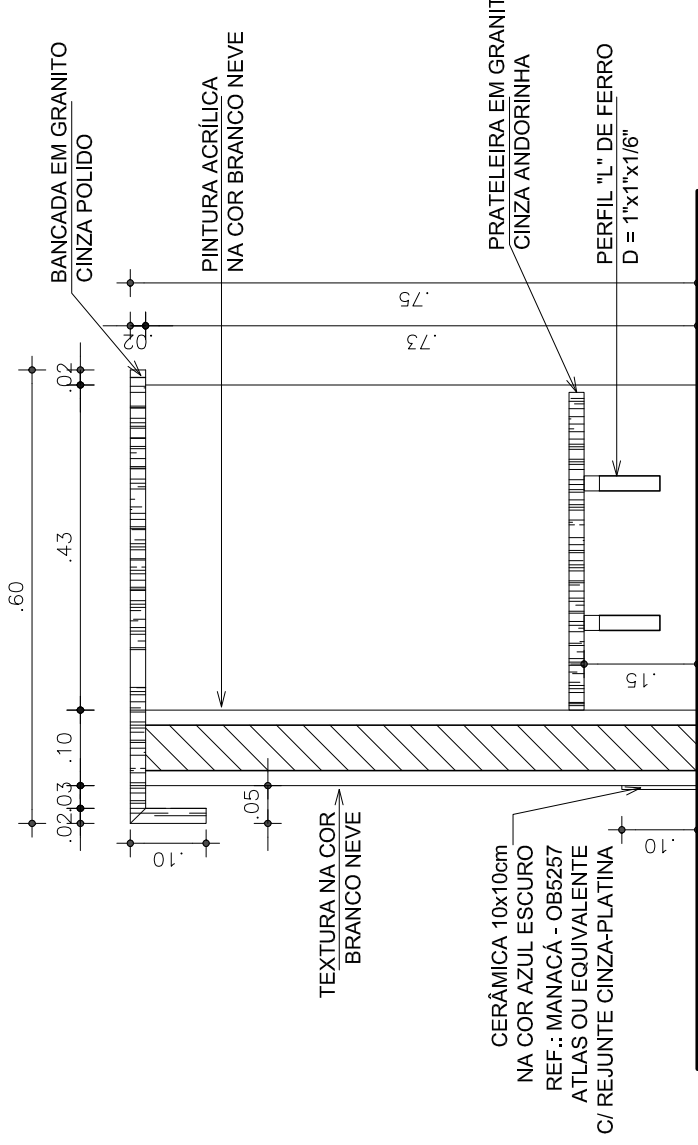
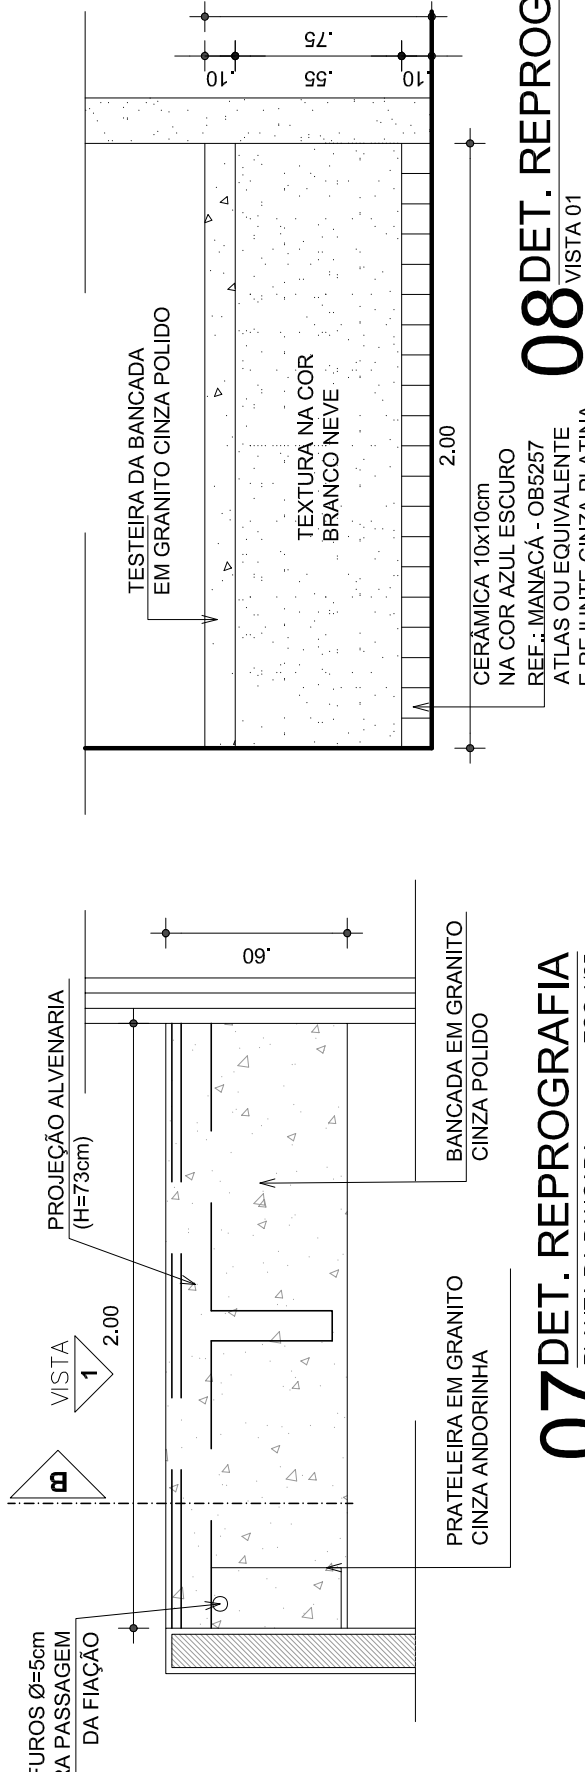
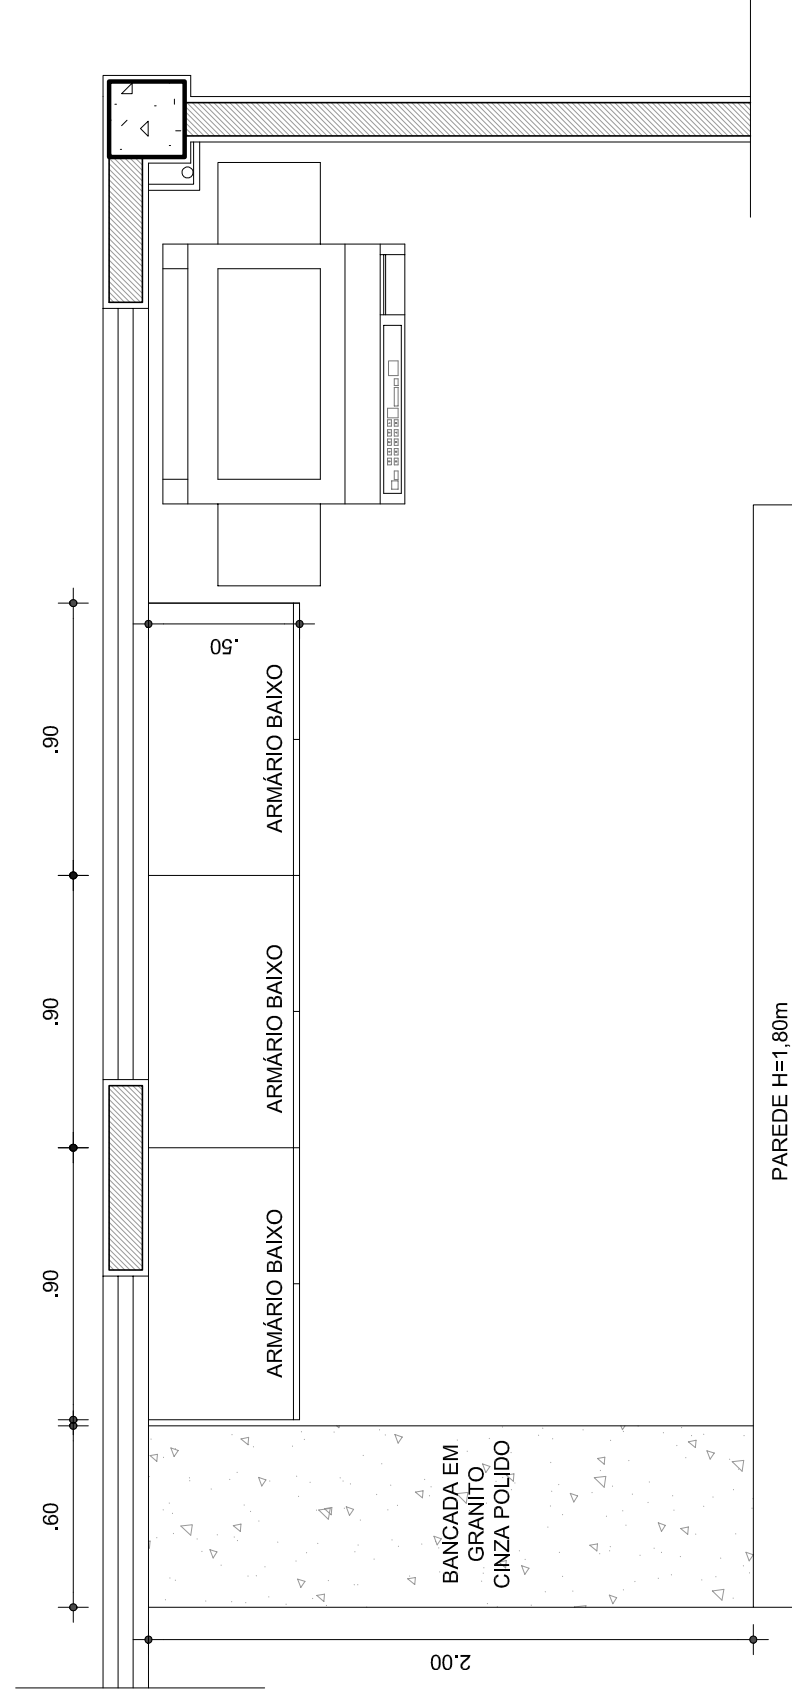
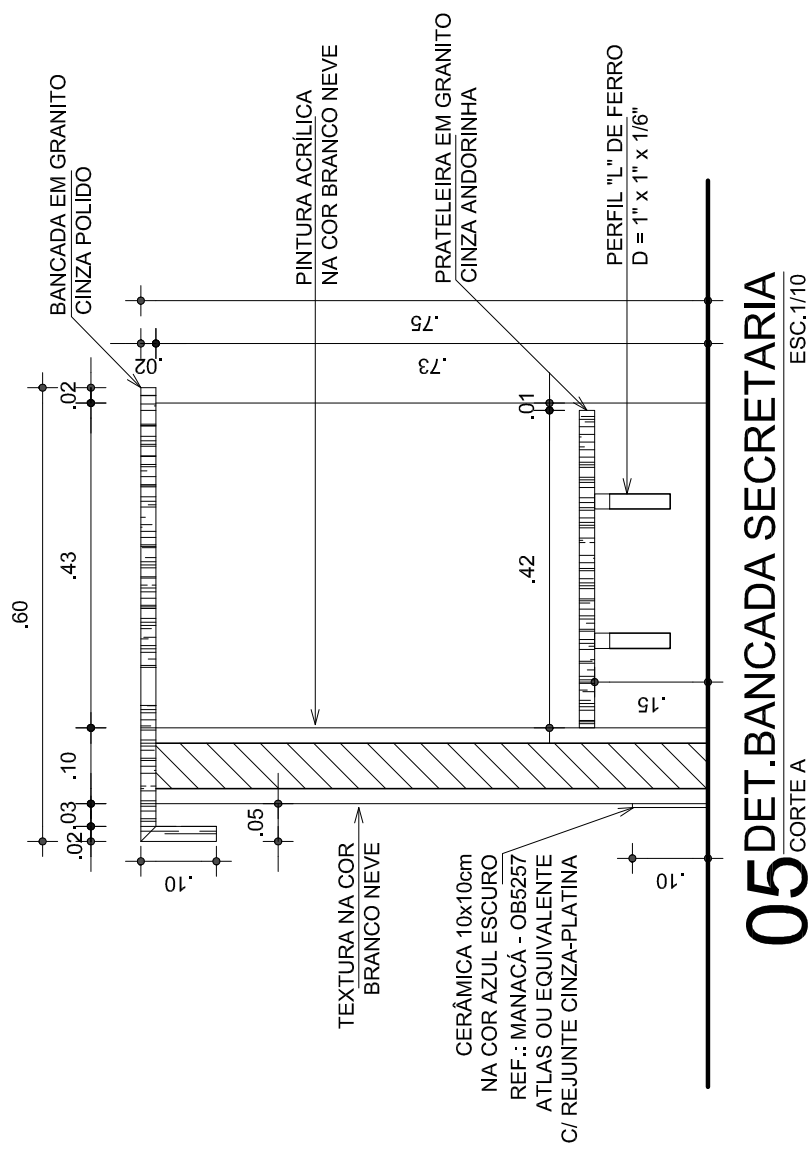
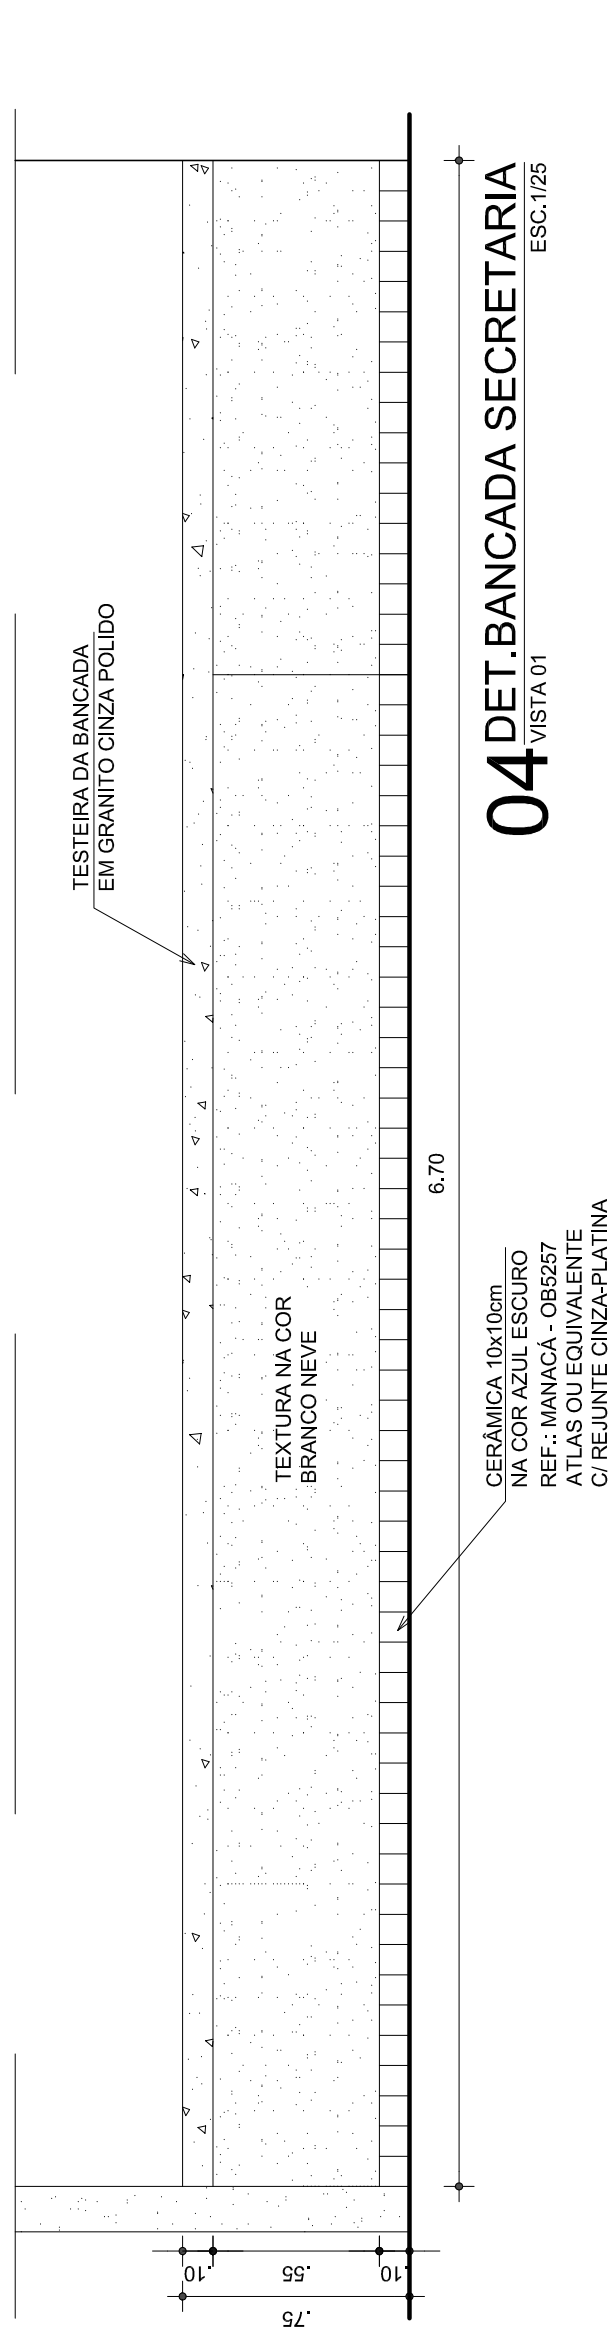
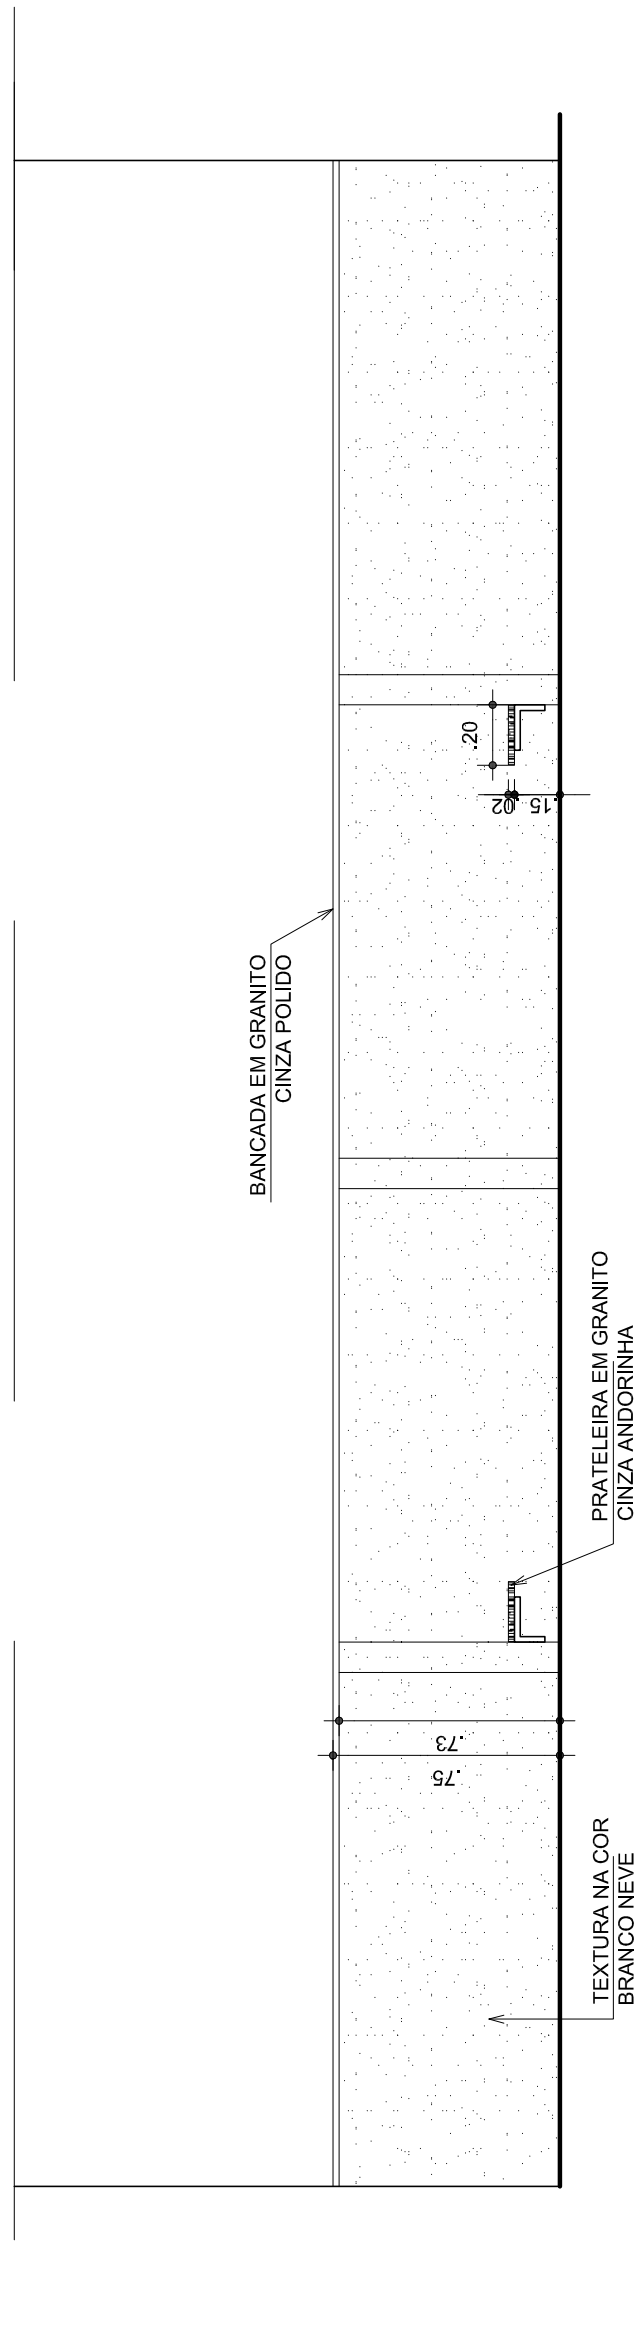
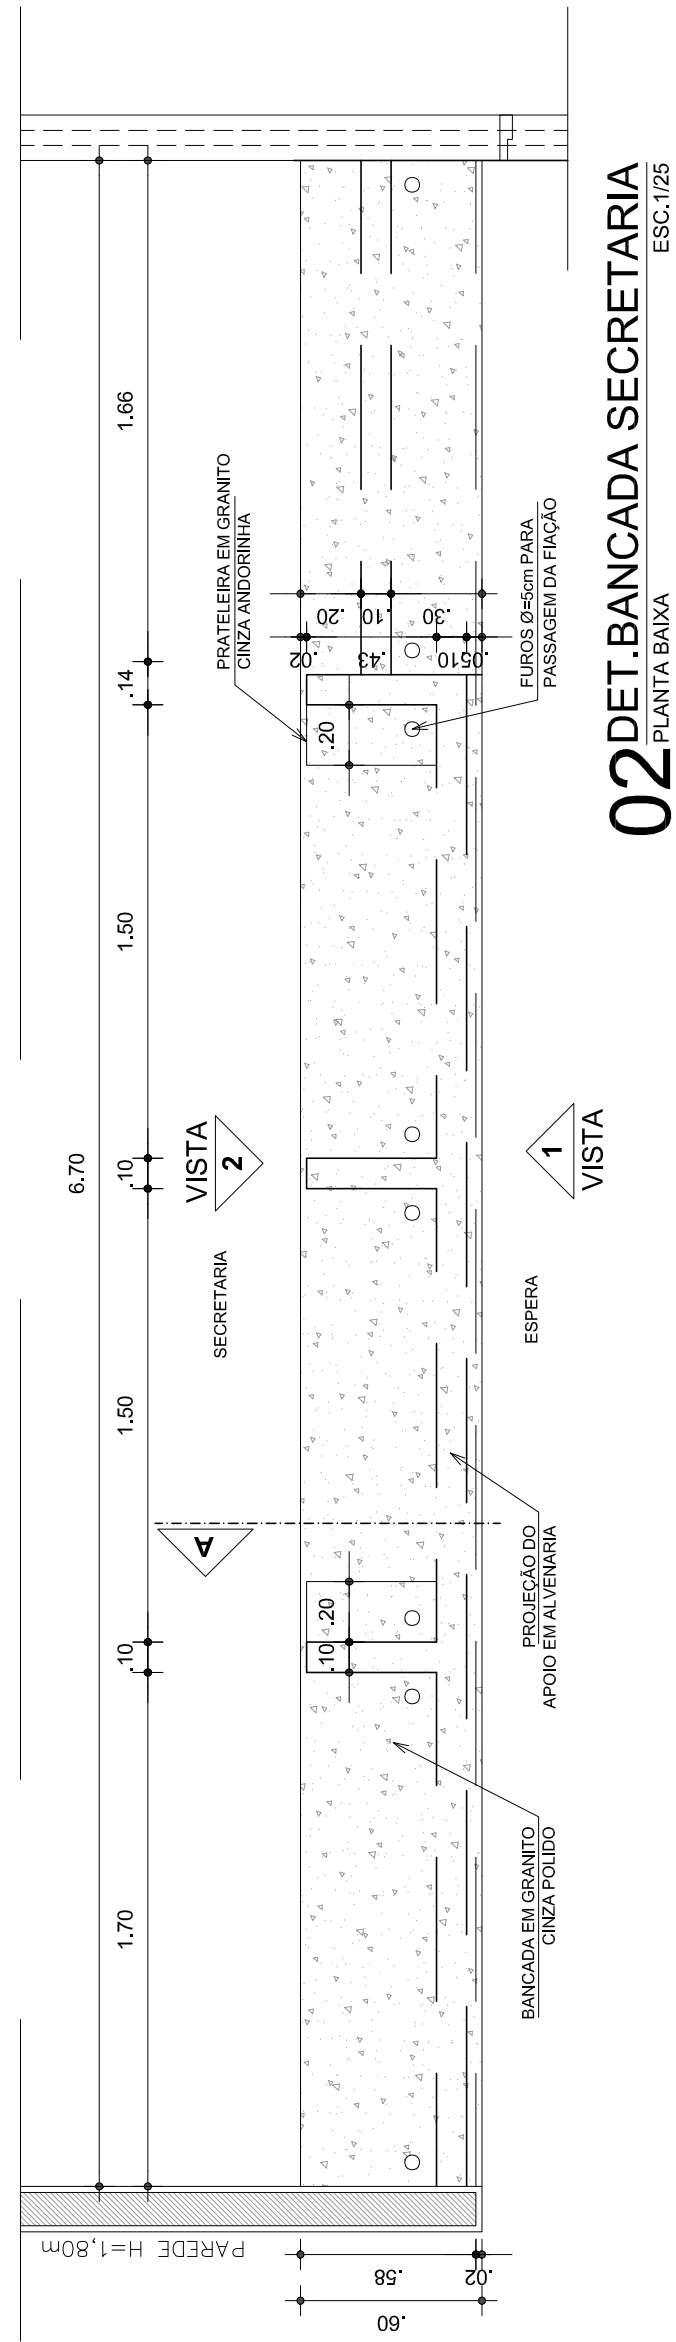


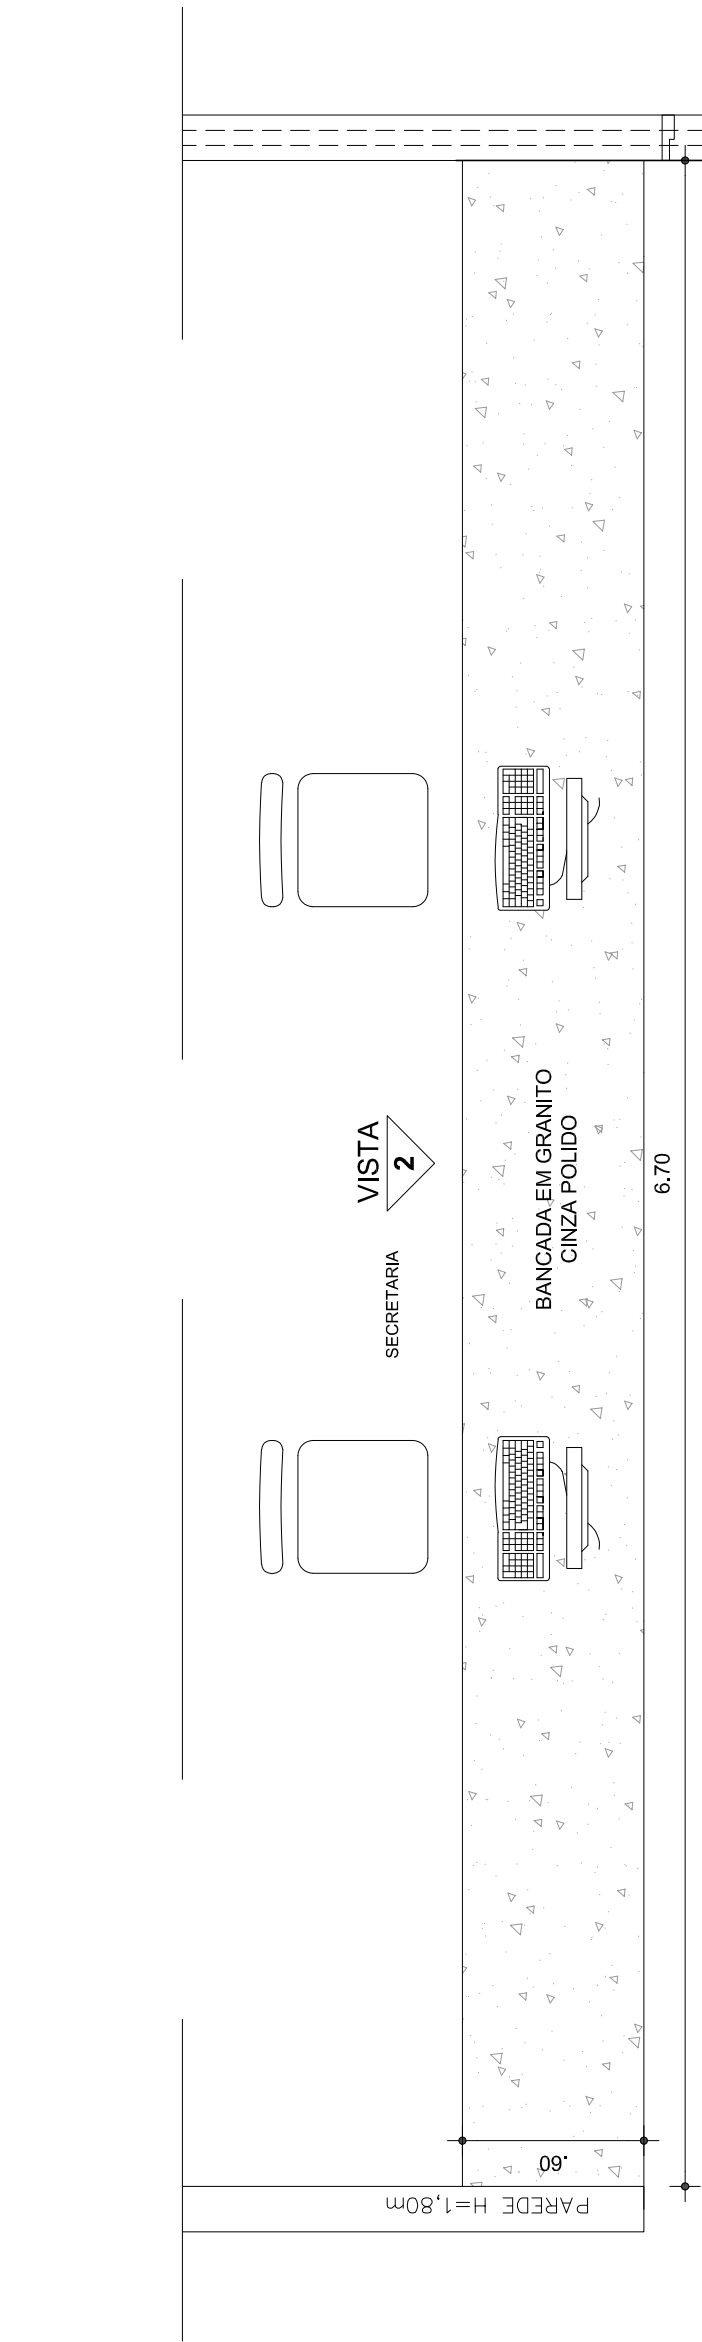

				OCTUBRO/2023
01	ALTERAÇÃO DOS BANNERES ACESSÍVEIS BLOCO PEDAGÓGICO E EXINIAÇÃO DE TELEVADOR			ANA PAULA
00	EMISSÃO ORIGINAL			
	REVISÃO ASSUNTO		ALINE	DEZ 2012
			REVISOR	DATA

PROPRIETARIO	
PROJETO	
CALCULO	
CONSTRUCAO	

SOP-CE
 SUPERINTENDÊNCIA
 DE OBRAS PÚBLICAS

CONSELHO

GOVERNO DO
 ESTADO DO CEARÁ
 Secretaria das Cidades

SECRETARIA DAS CIDADES
SOP - SUPERINTENDÊNCIA DE OBRAS PÚBLICAS

PROJETO:

ESCOLA DE ENSINO MÉDIO PADRÃO (TIPO II) - 12 SALAS (EEMI)

INTERESSADO:	SEDUC - SECRETARIA DA EDUCAÇÃO	ÁREA:	ARQUITETURA Versão_09
ENDEREÇO:	—	ETAPA:	EXECUTIVO
		CONTEÚDO:	
MUNICÍPIO:		ESCALA:	400
		DEFINIDA A NOMEADA	

	AUTOR: Alina Cordoba	CAU: A69433-0	DET BANCADA DELEGACAO	125	1,20
	TELEFONE: ----	EMAIL: alina.corda@leg.br	DETOUSA - SALAS DE AULA	125	.
	AUTOR: ----	CAU: ----		.	.

TELEFONE:	EMAIL:	RESERVA DE PROPRIEDADE INTELECTUAL	DESENHO: ALINE	ARQ
A PROPRIEDADE INTELECTUAL DESTES PROJETOS E RESERVADA AOS SEUS AUTORES, POR CONCORDAR COM A LEGISLAÇÃO PERTINENTE, QUANDO ESTE PROJETO FOR DE QUALQUER UM DE SEUS ELEMENTOS, QUE NAO FORAM OS DETERMINADOS, SERAO CONSIDERADOS COMO APROPRIACAO LICITA E SERAO APLICADAS AS LEIS QUE DEFENDEM DITOS DIREITOS A TODOS OS EFETOS			DATA: NOV/2014	30 33
			VERSAO: 09	
			ARQUIVO: 21412ARQ_PET_030_1216	