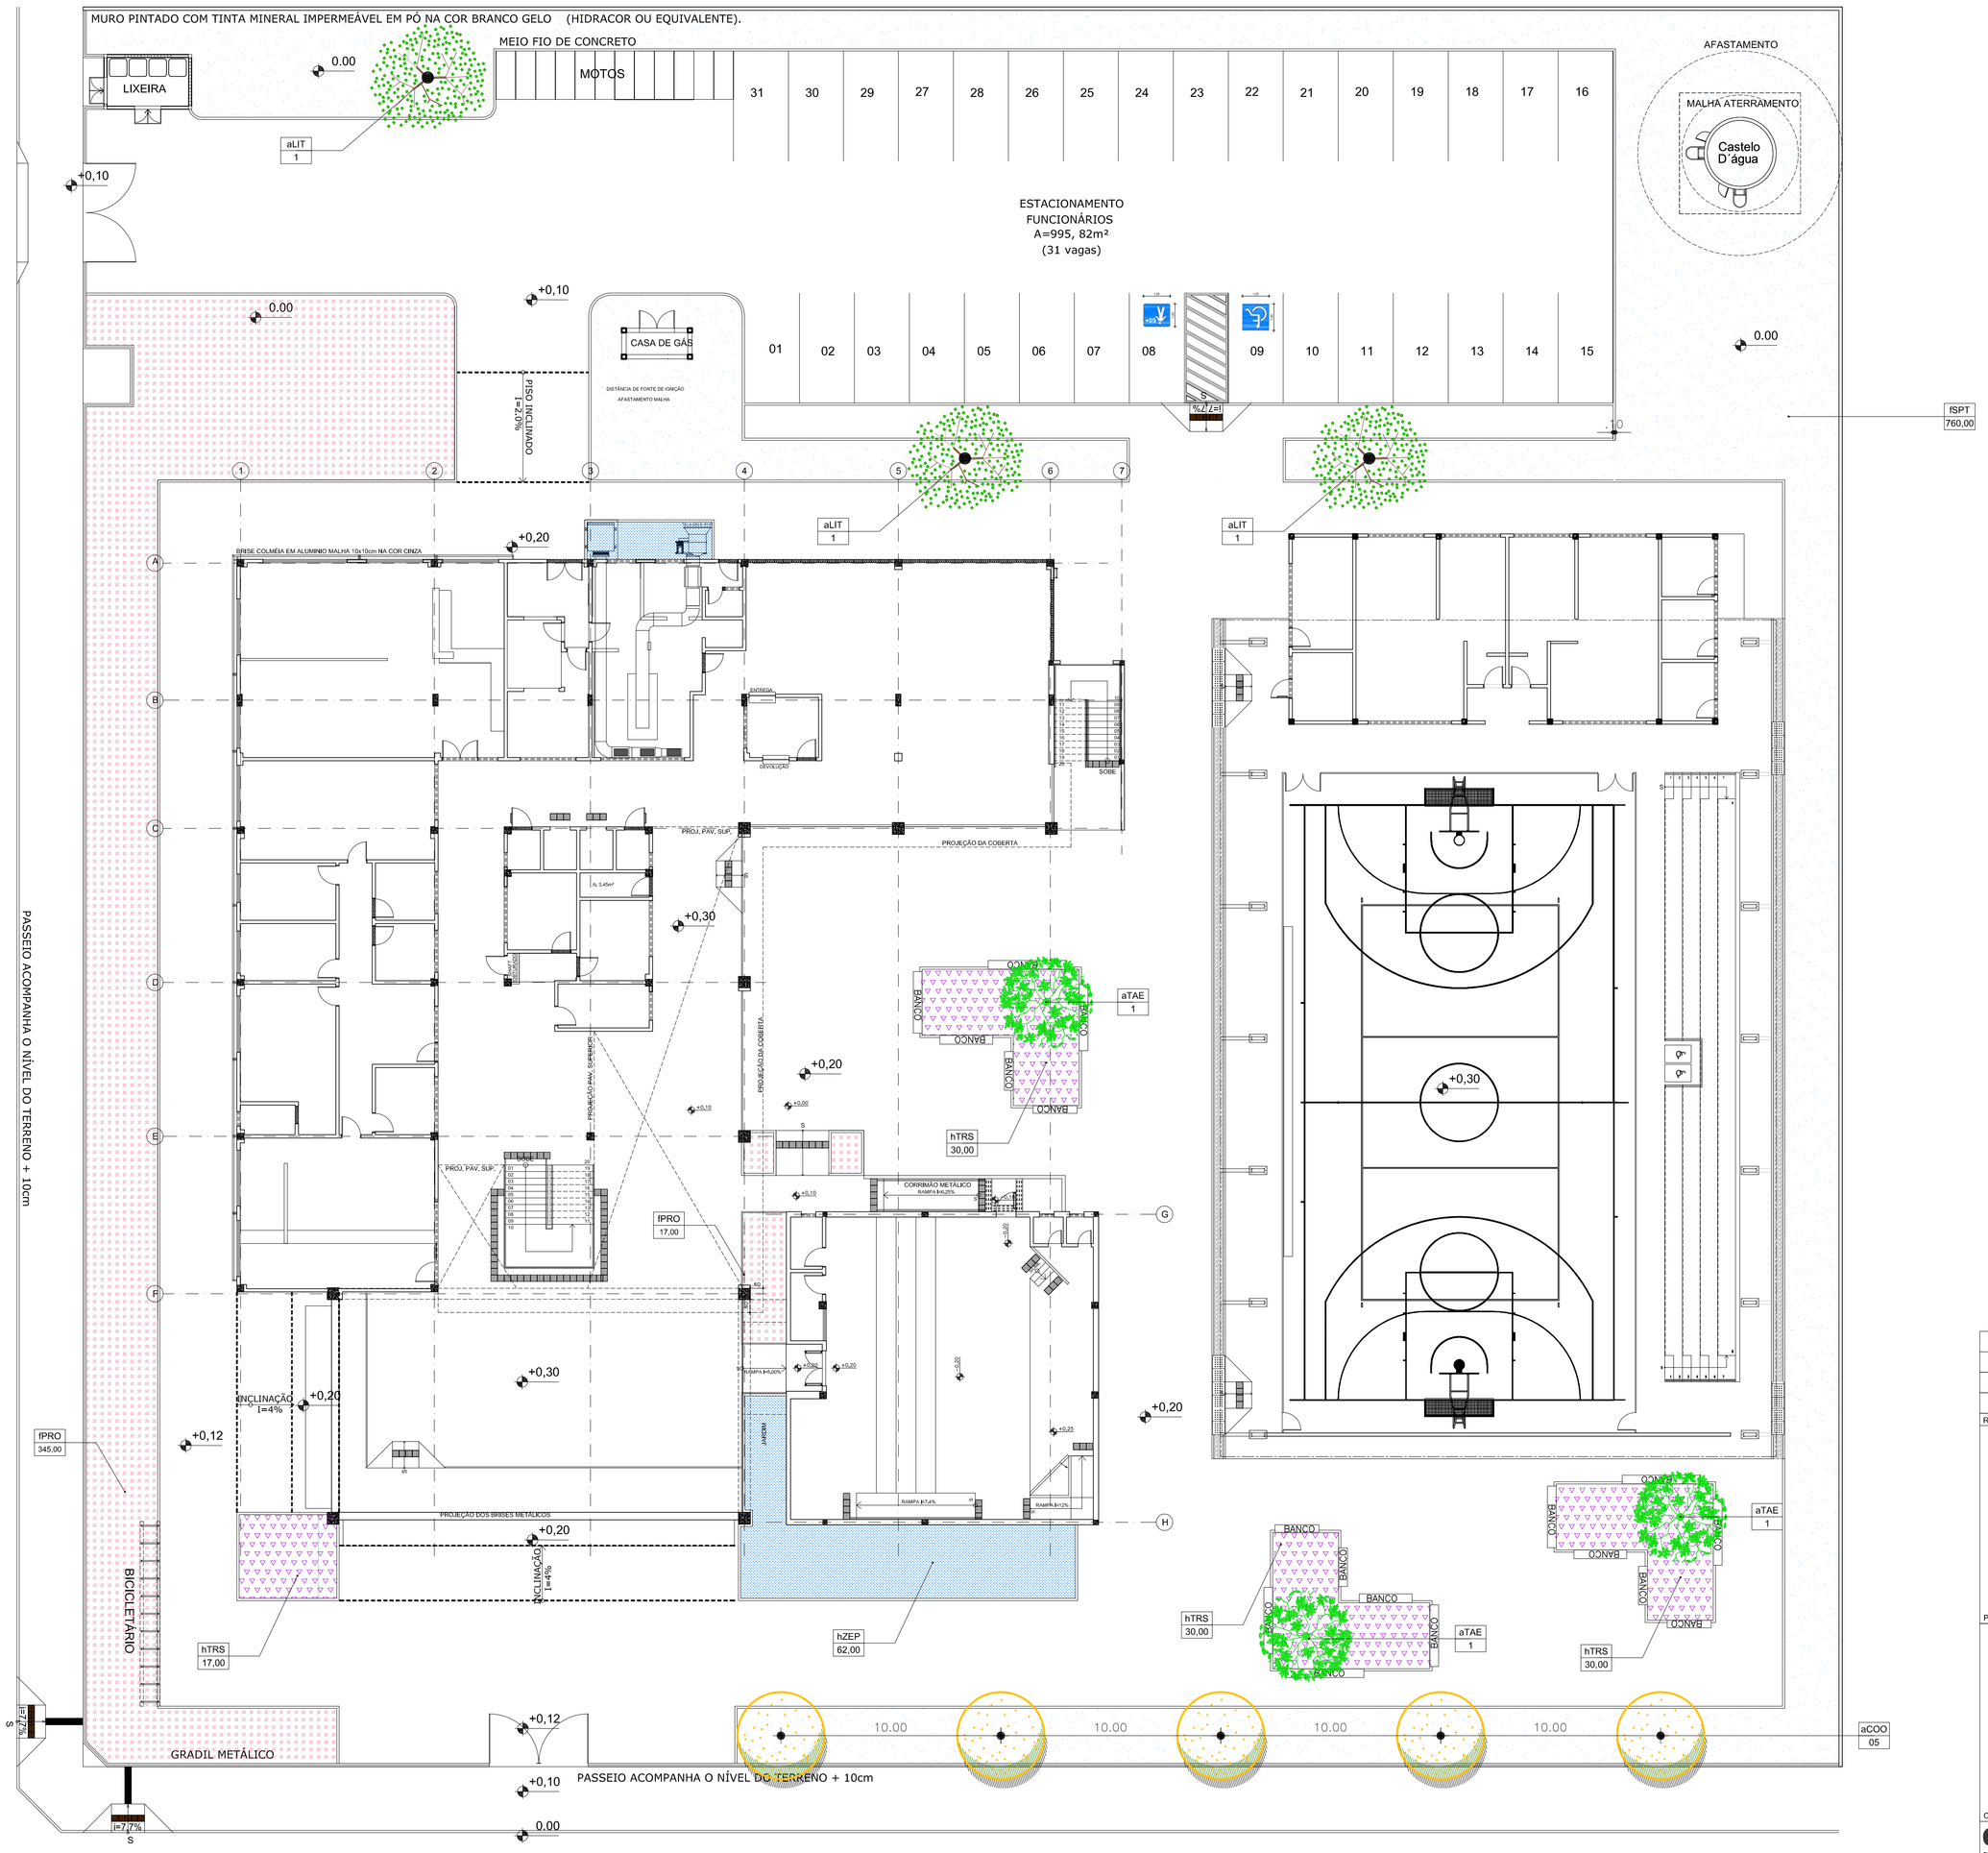

QUADRO DE VEGETAÇÃO

ESPÉCIES ARBÓREAS

CÓDIGO	NOME CIENTÍFICO	NOME POPULAR	ORIGEM	PORTE AQUISIÇÃO	PORTE FINAL	QTDE.
aCOO	*Cordia oncocalyx*	Pau-branco	Caatinga	2,50 m	Pequeno	5
aTAE	*Talisia esculenta*	Pitombeira	Mata atlântica	2,50 m	Grande	3
aLIT	*Licania tomentosa*	Oití	Mata atlântica	2,00 m	Grande	3

ESPÉCIES ARBUSTIVAS E HERBÁCEAS

CÓDIGO	NOME CIENTÍFICO	NOME POPULAR	P. AQUISIÇÃO	DIST. PLANTIO	DENSIDADE	ÁREA (m²)
hTRS	*Tradescantia spathacea*	Abacaxi+coxo	0,30 m	0,30 m	24 unid./m²	108,0000
fPRO	*Potularca Oleracea*	Onze-Horas	-	-	36 unid./m²	362,0000
hZEP	*Tradescantia zebrina*	Espada de São Jorge	-	-	25 unid./m²	72,0000

ESPÉCIES FORRAÇÕES

CÓDIGO	NOME CIENTÍFICO	NOME POPULAR	ORIGEM	P. AQUISIÇÃO	DENSIDADE	ÁREA/QDT.
fSPT	*Sphagnetlcola trilobata*	Vedélia	Nativa	-	16 u/m²	760

LEGENDA

XXX / ZZ — INDICAÇÃO DE VEGETAÇÃO DE COBERTURA / ÁREA

XXX / ZZ — INDICAÇÃO DE ESPÉCIE / QUANTITATIVO

OBSERVAÇÃO:
A PLANTA DE PAISAGISMO E DISPOSIÇÃO PADRÃO DAS ESPÉCIES SOFRERÁ AJUSTES CONFORME TERRENO DE CADA IMPLANTAÇÃO.

REVISÃO	ASSUNTO	REVISOR	DATA
01	ALTERAÇÃO DOS BANHEIROS ACESSÍVEIS BLOCO PEDAGÓGICO E DIMINUIÇÃO DE 1 ELEVADOR	ANA PAULA	OUTUBRO/2023
00	EMISSÃO INICIAL	ANA PAULA	MAIO/2023

PAGO

APROVO

PROPRIETÁRIO

PROJETO

CÁLCULO

CONSTRUÇÃO

CONSELHO

SOP-CE
SUPERINTENDÊNCIA DE OBRAS PÚBLICAS

GOVERNO DO ESTADO DO CEARÁ
Secretaria das Cidades

SECRETARIA DAS CIDADES
SOP - SUPERINTENDÊNCIA DE OBRAS PÚBLICAS

PROJETO:
ESCOLA DE ENSINO MÉDIO PADRÃO (TIPO II) - 12 SALAS (EEMI)

INTERESSADO:
SEDUC - SECRETARIA DA EDUCAÇÃO

ENDEREÇO:
—

MUNICÍPIO:
—

ÁREA:
ARQUITETURA_VERSÃO_09

ETAPA:
EXECUTIVO

CONTEÚDO:	ESCALA:
PAISAGISMO	1:100
.	.
.	.
.	.
.	.
.	.

AUTOR: *Aline Cordeiro* CAU: *A49433-0*
TELEFONE: ---- EMAIL: *aline.sales@sop.ce.gov.br*
AUTOR: ---- CAU: ----
TELEFONE: ---- EMAIL: ----

RESERVA DE PROPRIEDADE INTELECTUAL
A PROPRIEDADE INTELECTUAL DESTE PROJETO É RESERVADA AO SEUS AUTORES, DE ACORDO COM A LEGISLAÇÃO PERTINENTE. O USO DESTE PROJETO OU DE QUALQUER UM DE SEUS ELEMENTOS, QUE NÃO FORAM OS DETERMINADOS, SERÃO CONSIDERADOS COMO APROPRIAÇÃO ILÍCITA E SERÃO APLICADAS AS LEIS QUE DEFENDEM DITOS DIREITOS A TODOS OS EFEITOS.

DESENHO: ALINE
DATA: MAR 2017
VERSÃO: 09
ARQUIVO: Layout1

ARQ 33 33

Departamento de Arquitetura e Engenharia - DAE
Av. Alberto Craveiro, 2775 / Térreo - Castelão, Fortaleza/CE - CEP 60861-211 - Fone: 085 3295-6217
Horário de funcionamento: 08h às 12h - 13h às 17h (Segunda-Sexta) e-mail institucional: dae@sop.ce.gov.br