



USO OBRIGATÓRIO GUARDA-CORPO

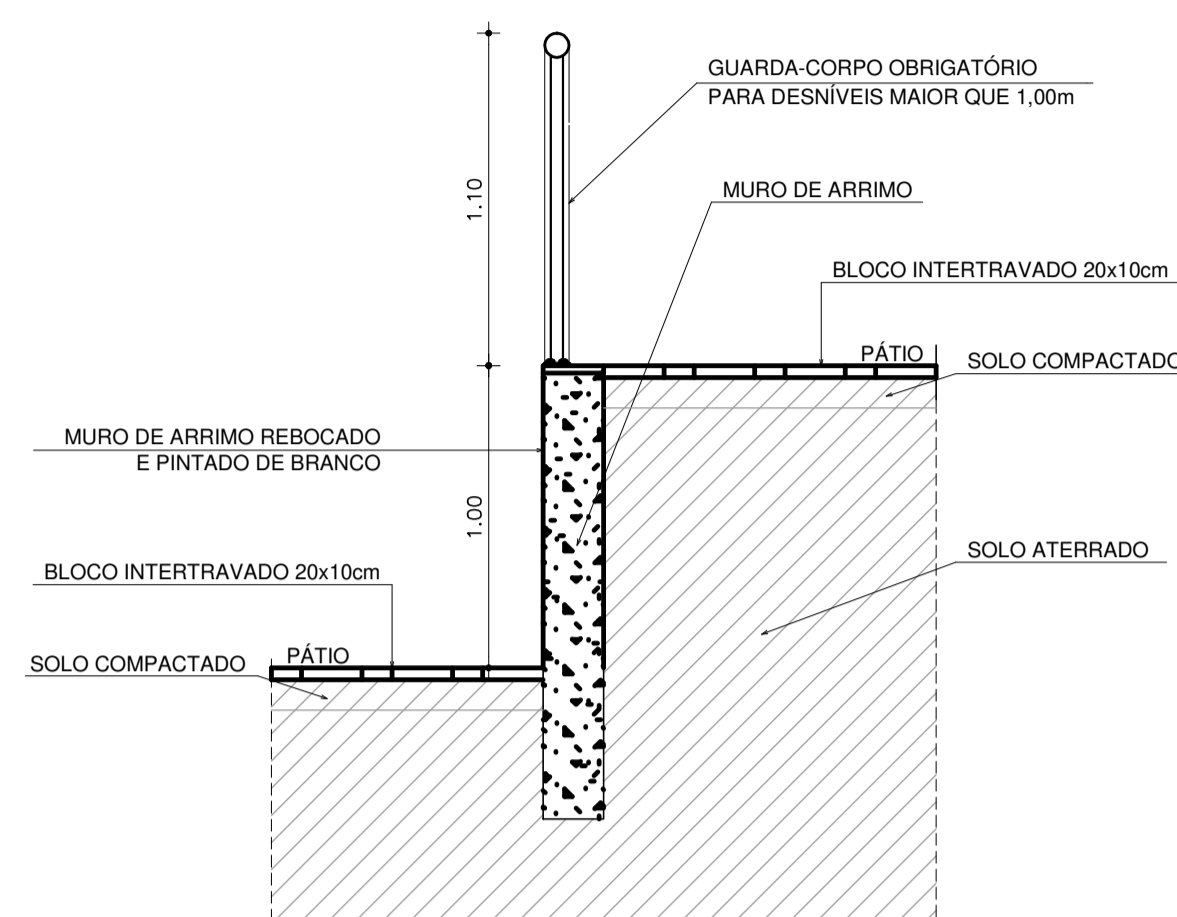


01 MODELO CONTENÇÃO 01
PLANTA ESC. 1/25

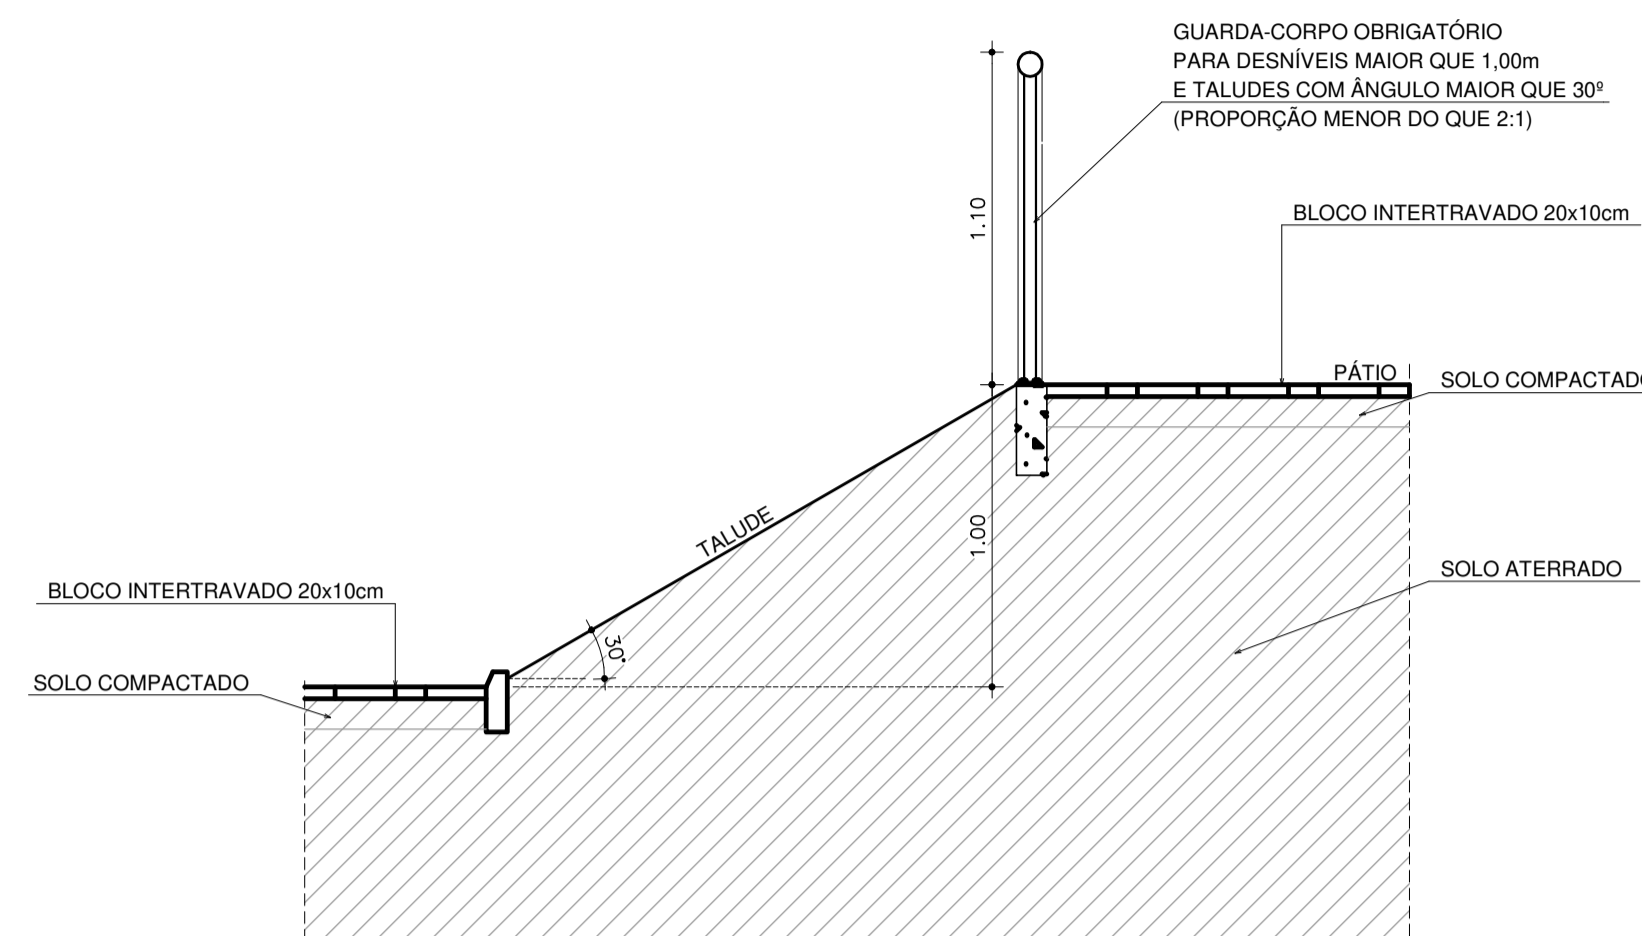


02 MODELO CONTENÇÃO 02
PLANTA ESC. 1/25


USO NÃO OBRIGATÓRIO GUARDA-CORPO

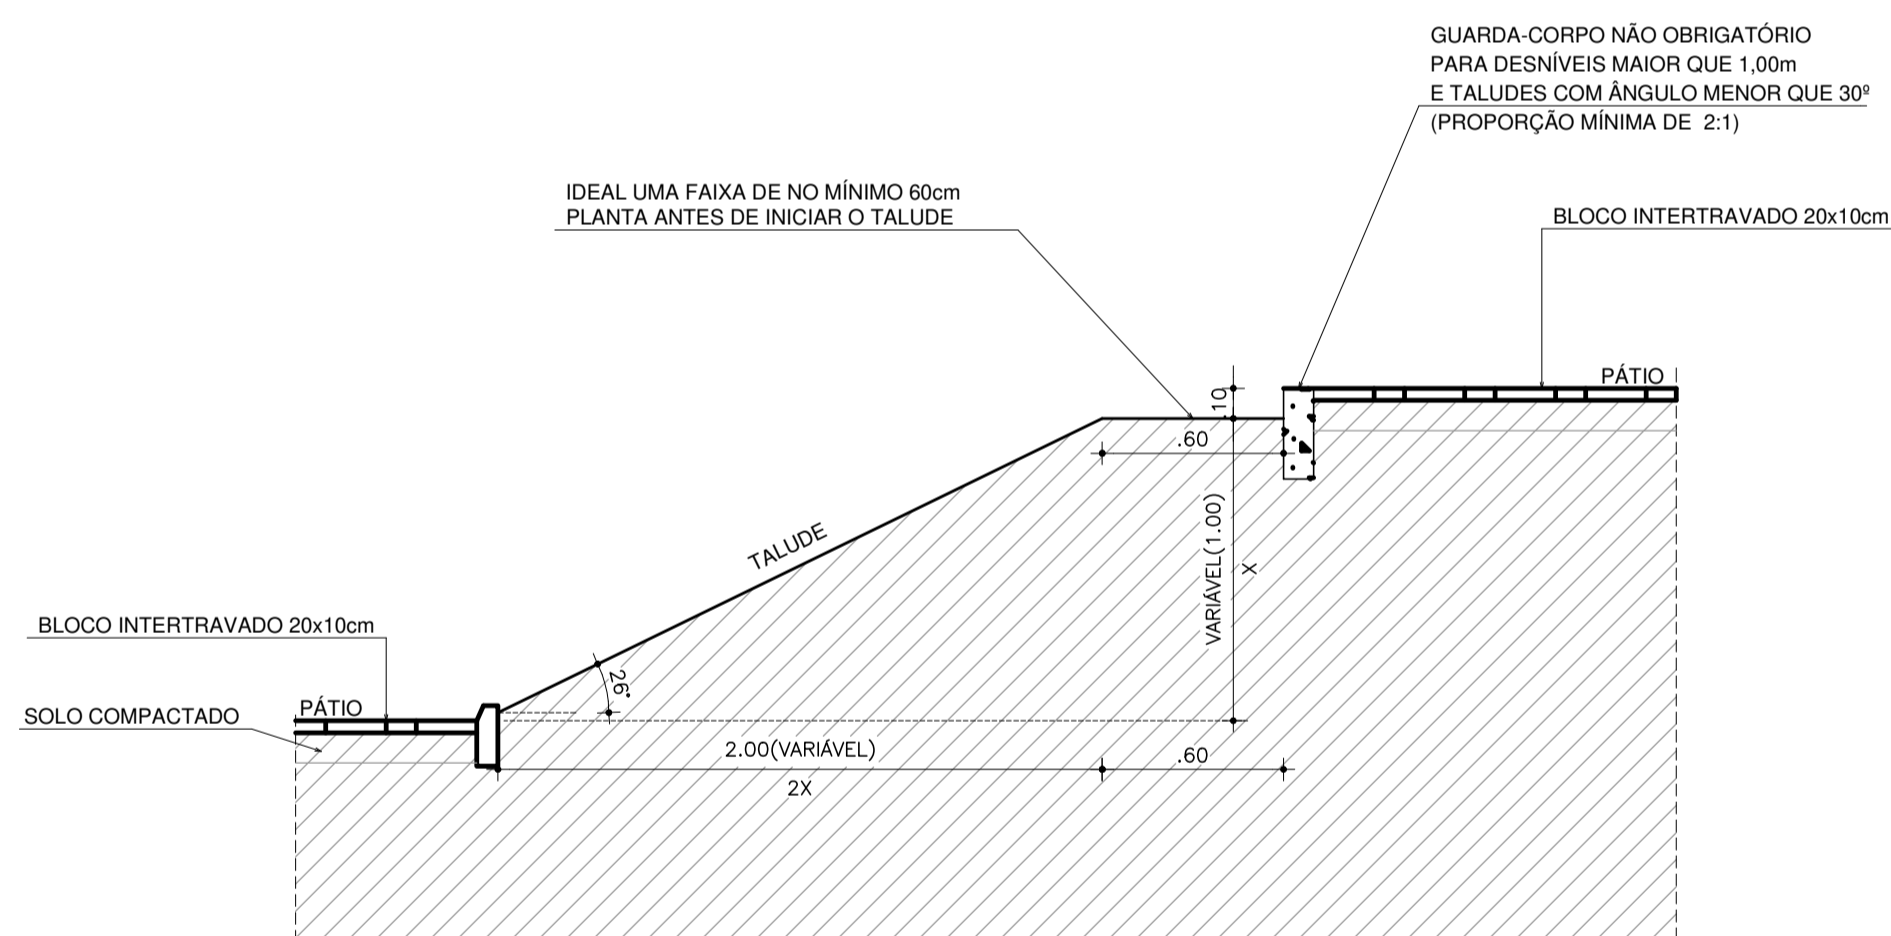

03 MODELO CONTENÇÃO 03
PLANTA ESC. 1/25

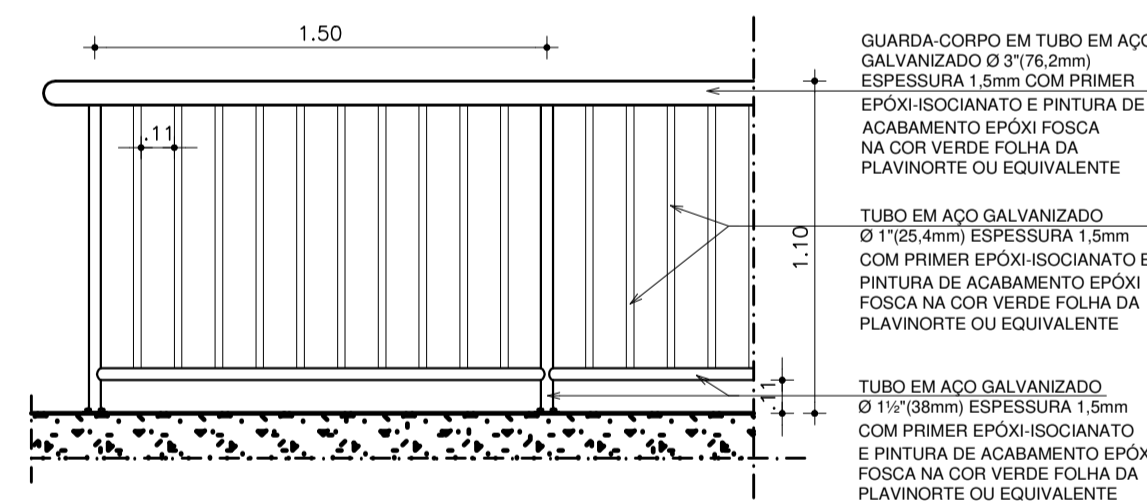

04 MODELO DE GUARDA-CORPO
PLANTA ESC. 1/25

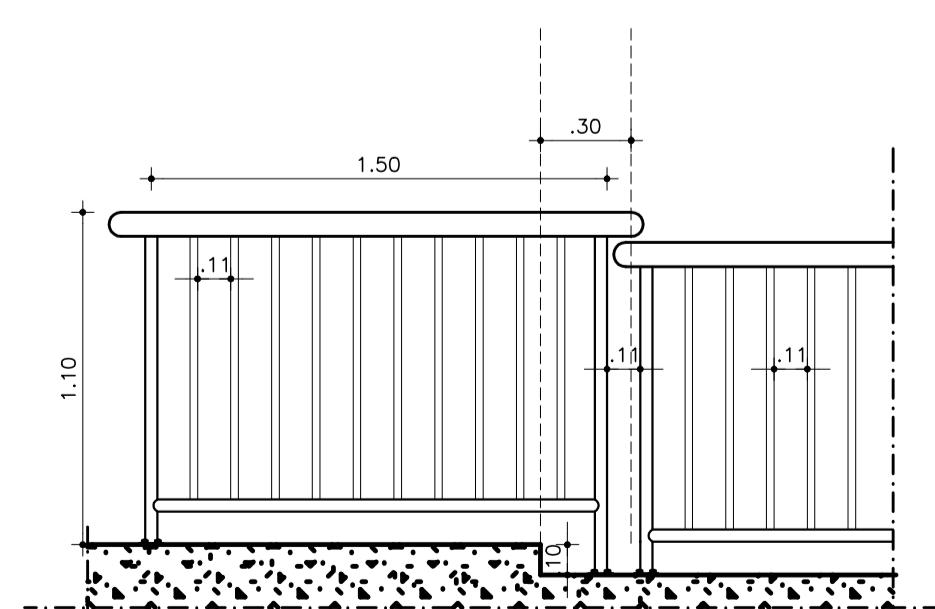

05 MODELO DESNÍVEL EM GUARDA-CORPO
PLANTA ESC. 1/25

ABNT 14.718 (ABNT):

- A ALTURA MÍNIMA DO GUARDA-CORPO DEVE SER 1,10m EM RELAÇÃO AO NÍVEL DO PISO;
- HAVENDO DESNÍVEL QUE SEJAM SUPERIORES A 10cm (COM EXCEÇÃO DE ESCADAS OU RAMPAS) DEVERÁ SER INCLuíDO UM PROLONGAMENTO DOS GUARDA-CORPOS DE NO MÍNIMO 30cm APÓS O TÉRMINO DO NÍVEL SUPERIOR;
- GUARDA-CORPOS COM VÃOS ABERTOS, O ESPAÇAMENTO ENTRE PERFIS VERTICAIS (VÃO-LUZ) NÃO DEVE SER SUPERIOR A 0,11m. DEVE-SE INSTALAR UM COMPONENTE DE FECHAMENTO NO LADO INTERNO, ATÉ A ALTURA DE 0,45m, QUANDO HOUVER PERFIS HORIZONTAIS QUE PERMITAM A ESCALADA - INCLUSIVE NOS ELEMENTOS COM DESENHOS ORNAMENTAIS;
- OS GUARDA-CORPOS DEVEM SER INSTALADOS EM QUALQUER LOCAL DE ACESSO LIVRE A PESSOAS COM O DESNÍVEL MAIOR DO QUE 1,0m ENTRE O PISO ONDE SE ENCONTRAM AS PESSOAS E O PATAMAR ABAIXO, caso A RAMPA TENHA UM ÂNGULO MENOR OU IGUAL A 30º, NÃO É OBRIGATÓRIA A EXISTÊNCIA DE GUARDA-CORPOS.

03	COMPATIBILIZAÇÃO DE PROJETOS / OBRA	ANA PAULA	FEVEREIRO/2025
02	ATUALIZAÇÃO DO QUADRO DE ESQUADRIAS	ANA PAULA	OUTUBRO/2024
01	DETALHES PADRÃO DE CONTENÇÃO/GUARDA-CORPO	ANA PAULA	OUTUBRO/2024
00	EMISSÃO ORIGINAL	FELIPE NUNES MAIA	2025
REVISÃO	ASSUNTO	REVISOR	DATA

PAGO	APROVO
	PROPRIETÁRIO
	PROJETO
	CÁLCULO
	CONSTRUÇÃO

CONSELHO

SOP-CE
SUPERINTENDÊNCIA DE OBRAS PÚBLICAS

GOVERNO DO ESTADO DO CEARÁ
Secretaria das Cidades

SECRETARIA DAS CIDADES
SOP - SUPERINTENDÊNCIA DE OBRAS PÚBLICAS

PROJETO:	ESCOLA DE ENSINO MÉDIO PADRÃO (TIPO II) - 12 SALAS (EEMI)	
INTERESSADO:	ÁREA:	ARQUITETURA VERSÃO 09
SEDUC - SECRETARIA DA EDUCAÇÃO	ETAPA:	EXECUTIVO
ENDEREÇO:	CONTEÚDO:	MODELO CONTENÇÃO 01 ESCALA: 1:25
MUNICÍPIO:		MODELO CONTENÇÃO 02 1:25
AUTOR: Aline Cordeiro	CAU: A49433-0	MODELO GUARDA-CORPO 1:25
TELEFONE: ---	EMAIL: aline.salas@topp.ce.gov.br	MODELO DESNÍVEL GUARDA-CORPO 1:25
AUTOR: ---	CAU: ---	
TELEFONE: ---	EMAIL: ---	

RESERVA DE PROPRIEDADE INTELECTUAL

A PROPRIEDADE INTELECTUAL DESTA OBRA É RESERVADA AO SEUS AUTORES, DE ACORDO COM A LEGISLAÇÃO PERTINENTE. O USO DESTA OBRA OU DE QUALQUER UM DE SEUS ELEMENTOS, QUE NÃO FORAM OS DETERMINADOS, SERÃO CONSIDERADOS COMO APROPRIAÇÃO ILÍCITA E SERÃO APLICADAS AS LEIS QUE DEFENDEM DITOS DIREITOS A TODOS OS EFEITOS.

DESENHO: ALINE
DATA: NOV 2014
VERSÃO: 09
ARQUIVO: 21412ARQ_PE7_034_1216

ARQ 34 33