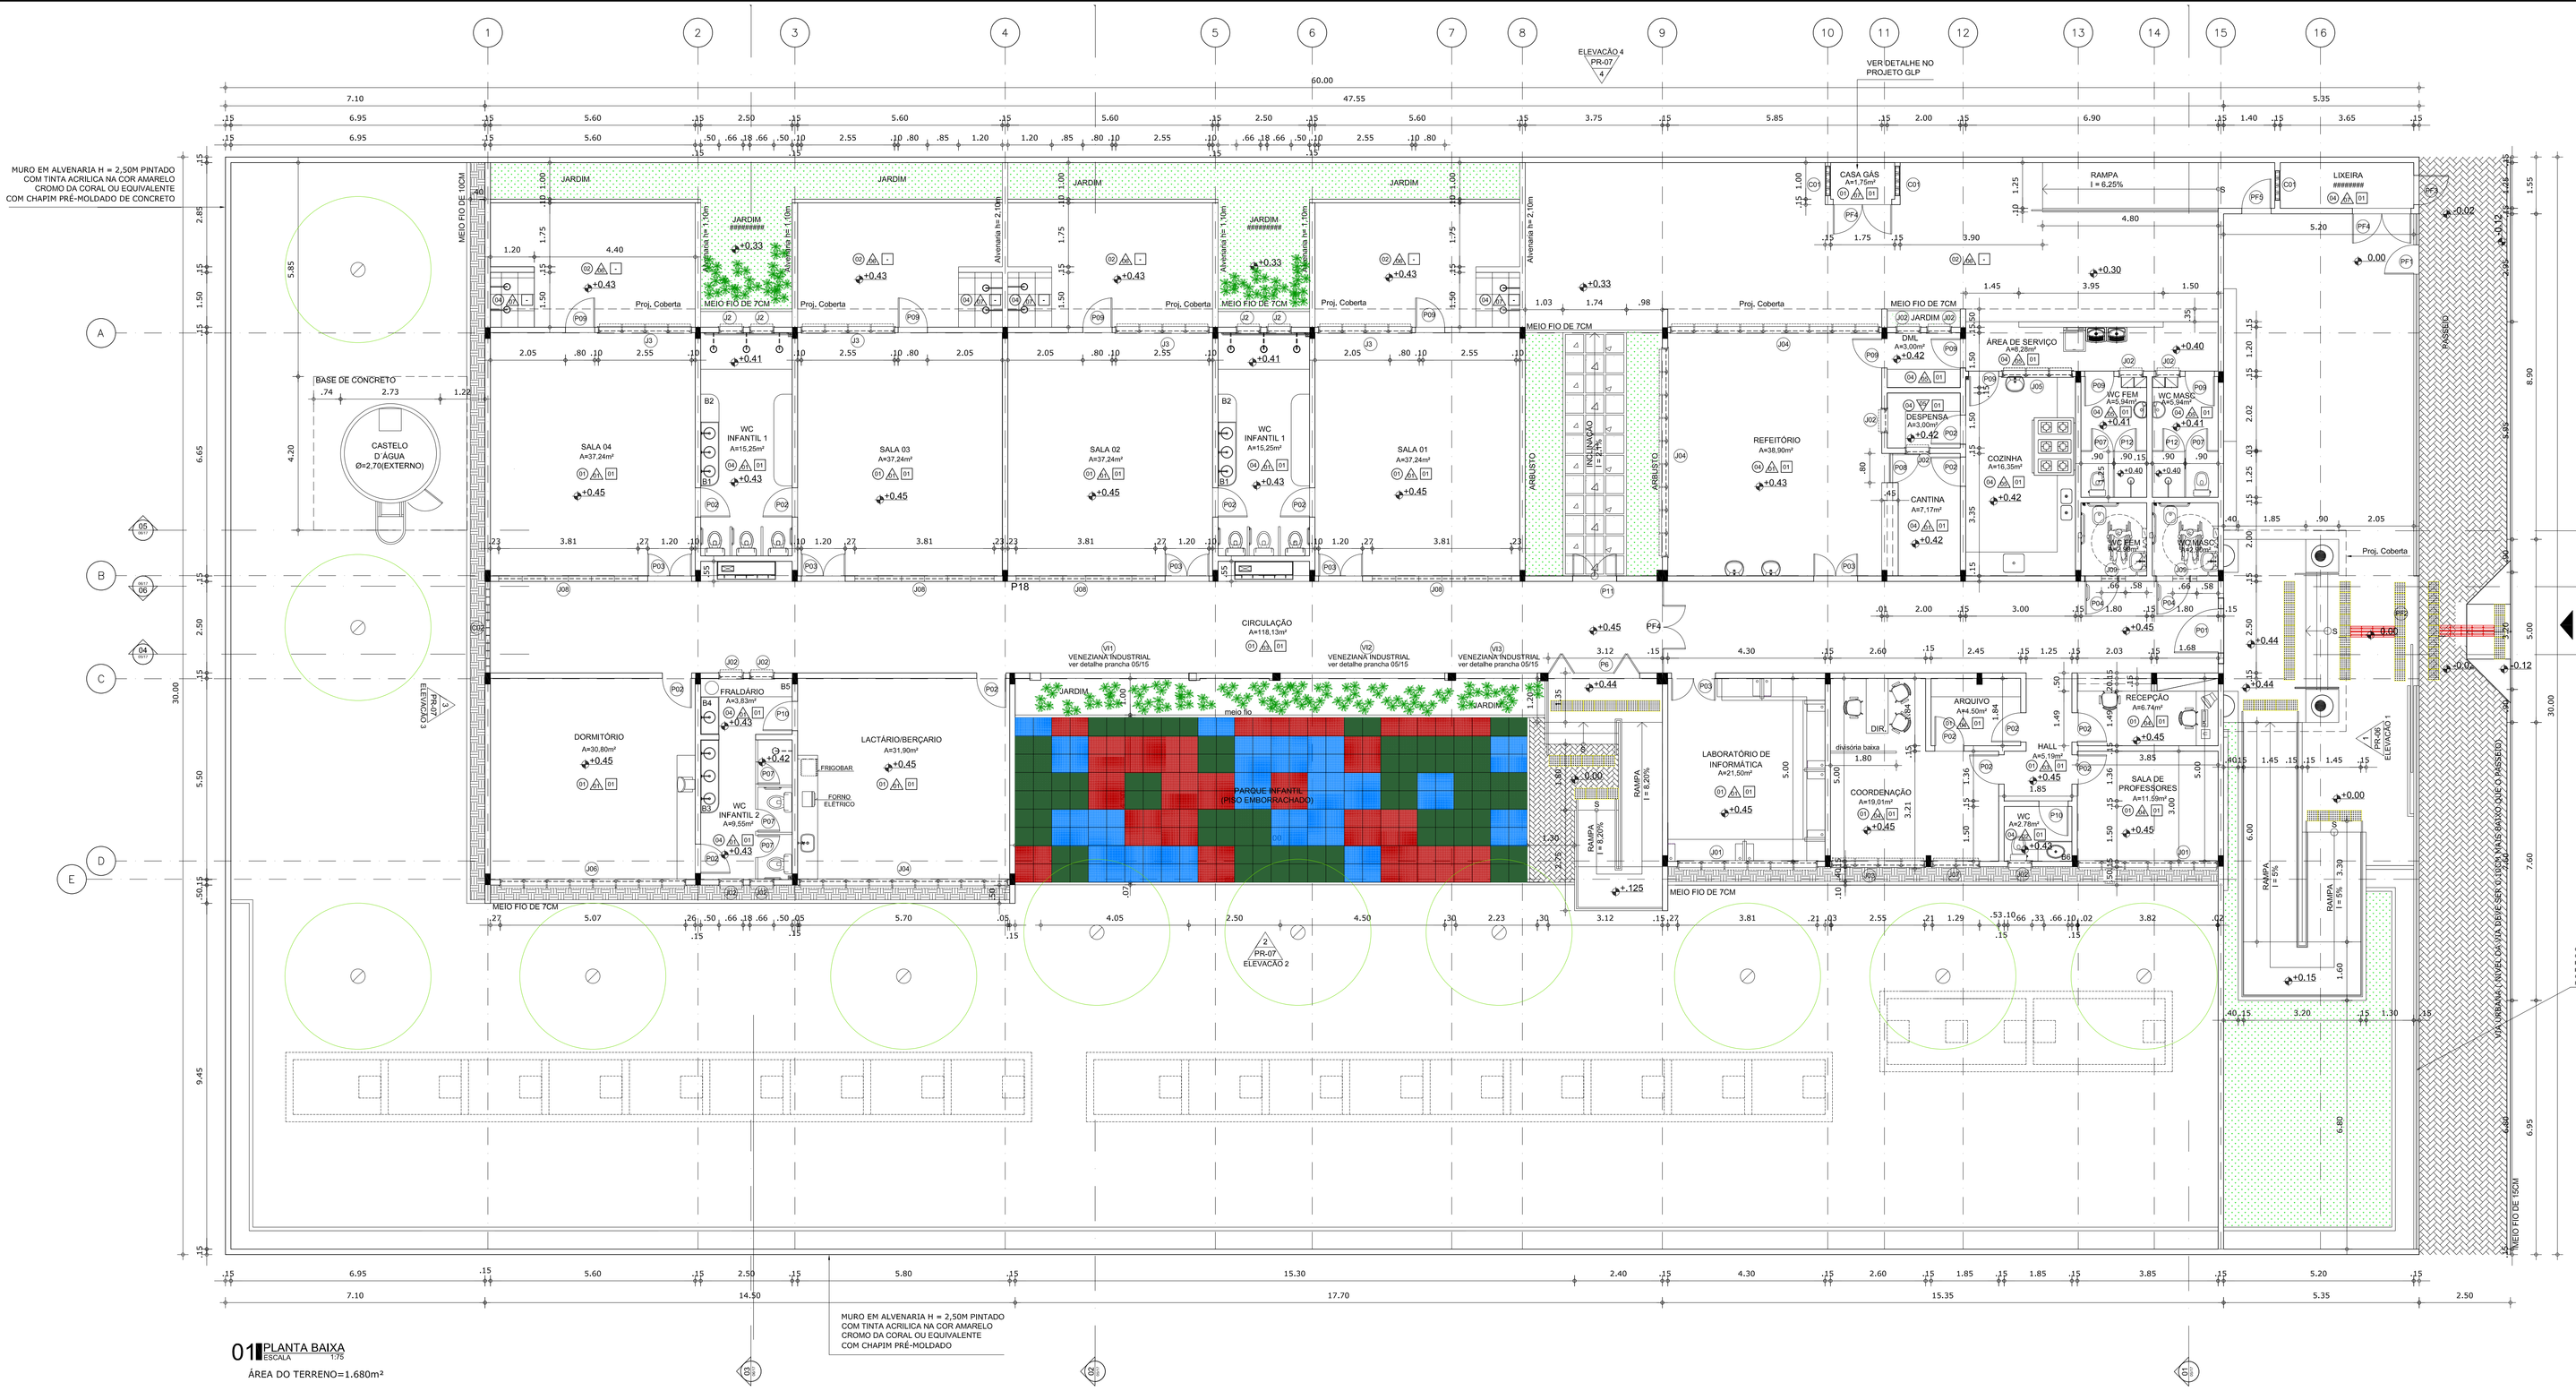

01 PLANTA BAIXA
ESCALA 1/75

ÁREA DO TERRENO=1.680m²

LEGENDA

LOUÇAS	
L1	LAVATÓRIO COM COLUNA SUSPENSA, MARCA DECA, LINHA VOGUE PLUS, REF. L.510,17, COR BRANCA, OU SIMILAR.
L2	VASO SANITÁRIO COM CAIXA ACOPLADA, MARCA DECA, LINHA VOGUE PLUS CONFORTO, REF. P.515,17, COR BRANCA, OU SIMILAR, COM ASSENTO PLÁSTICO, MARCA DECA, LINHA VOGUE PLUS, REF. AP.50,17, OU SIMILAR.
L3	VASO SANITÁRIO COM CAIXA ACOPLADA, MARCA DECA, LINHA VOGUE PLUS, REF. P.505,17, COR BRANCA, OU SIMILAR, COM ASSENTO PLÁSTICO, MARCA DECA, LINHA VOGUE PLUS, REF. AP.50,17, OU SIMILAR.
L4	LAVATÓRIO , MARCA DECA, LINHA VOGUE PLUS, REF. L.510,17, COR BRANCA, OU SIMILAR.
L5	CUBA DE EMBUTIR OVAL, MARCA DECA, REF. L.37.17, COR BRANCA, OU SIMILAR.
L6	VASO SANITÁRIO INFANTIL COM CAIXA ACOPLADA, MARCA CELITE, REF.08255, COR BRANCA, OU SIMILAR, COM ASSENTO PLÁSTICO
ACESSÓRIOS	
A1	ESPELHO CRISTAL 4mm COLADO SOBRE MDF MELAMÍNICO BRANCO 6mm.
A2	SABONETEIRA RESERVATÓRIO, MARCA JOFEL, LINHA BRASIL REF. AC 00.802, COR BRANCA, OU SIMILAR.
A3	TOALHEIRO INTERFOLHAS, MARCA JOFEL, LINHA BRASIL REF. AH 00.100, COR BRANCA, OU SIMILAR.
A4	PORTA-PAPEL HIGIÊNICO EM ROLO, MARCA JOFEL, LINHA BRASIL REF. AE 00.500, COR BRANCA, OU SIMILAR.
A5	BARRA DE APOIO 80cm, MARCA DECA, LINHA CONFORTO, REF. 2310.J.080,POL, OU SIMILAR.
A6	BARRA DE APOIO 40cm, MARCA DECA, LINHA CONFORTO, REF. 2310.J.040,POL, OU SIMILAR.
METAIS	
M1	DUCHA HIGIÊNICA COM REGISTRO, MARCA DECA, LINHA MAX, REF. 1984.C34.ACT, OU SIMILAR.
M2	TORNEIRA DE MESA PARA LAVATÓRIO COM FECHAMENTO AUTOMÁTICO COM ALAVANCA, MARCA DECA, LINHA DECAMATIC CONFORTO, REF. 1173.C.CONF, OU SIMILAR.
M3	TORNEIRA DE MESA PARA COZINHA, MARCA DECA, LINHA MAX, REF. 1167.C34, OU SIMILAR.
M4	CUBA EM AÇO INOX, MARCA TRAMONTINA, LINHA STANDARD, REDONDA BL, REF. 94081506, OU SIMILAR.
M5	CHUVEIRO - DUCHA FRIA DA DECA OU EQUIVALENTE
M6	TAMPO DE AÇO INOX PARA BANCADAS
M7	TANQUE DE AÇO INOX 27l

BANCADAS - B*	
B1	GRANITO CINZA ANDORINHA - esp. 2cm - 1,75x0,50 BANHEIRO INFANTIL 1
B2	GRANITO CINZA ANDORINHA - esp. 2cm - 0,76x0,50 BANHEIRO INFANTIL 1
B3	GRANITO CINZA ANDORINHA - esp. 2cm - 2,00x0,50 BANHEIRO INFANTIL 2
B4	GRANITO CINZA ANDORINHA - esp. 2cm - 1,00x0,50 - FRALDÁRIO
B5	GRANITO CINZA ANDORINHA - esp. 2cm - 2,50x0,50 - FRALDÁRIO
B6	GRANITO CINZA ANDORINHA - esp. 2cm - 0,70x0,50 - BANHEIRO RECEPÇÃO

CUBAS

CO1 CUBA EM AÇO INOX 304 (50x40x21cm)

CO2 CUBA EM AÇO INOX 304 (57x50x50 cm)

GRADIL EM PAINEL SOLDADO COM HASTES DE AÇO CARBONO ZINCADO ELETROLITICAMENTE E PINTADO EM POLIÉSTER POR PINTURA ELETROSTÁTICA NA COR VERDE E CHAPIM PRÉ-MOLDADO DE CONCRETO (m=2,5kn) ACABAMENTO LISO COM ARESTAS CHANFRADAS SOBRE MURETA EM TIJOLO DE 6 FUROS COM PINTURA EM TEXTURA ACRÍLICA NA COR BRANCA

QUADRO DE ACABAMENTOS

PISO	
01	CERÂMICA BRANCA 46X46 CM, MODELO FORMA BRANCO AC.
02	PISO INTERTRAVADO DE CONCRETO - APLICAÇÃO TIPO ESPINHA DE PEIXE, INTER-RET, P100,RETG, COR NATURAL OU EQUIVALENTER
03	CIMENTADO RUSTICO
04	CERÂMICA 46 X 46 CM ANTI-DERRAPANTE - COR: BRANCO
PAREDE	
01	CERÂMICA BRANCA 46X46 CM, MODELO FORMA BRANCO AC, ATÉ 2,10 M DE ALTURA, ARREMATE EM MADEIRA BOLEADA E ACIMA EM ALVENARIA EMASSADA E PINTADA COM TINTA ACRÍLICA ACABAMENTO SEMI-BRILHO NA COR VERDE MATE DA CORAL OU EQUIVALENTE.
02	CERÂMICA BRANCA 46X46 CM, MODELO FORMA BRANCO AC, ATÉ 2,10 M DE ALTURA, ARREMATE EM MADEIRA BOLEADA E ACIMA EM ALVENARIA EMASSADA E PINTADA COM TINTA ACRÍLICA ACABAMENTO SEMI-BRILHO NA COR PALHA DA CORAL OU EQUIVALENTE.
03	CERÂMICA BRANCA 46X46 CM, MODELO FORMA BRANCO AC E CIDETALHE EM FAIXAS CONTÍNUAS C/ H=20cm, DE PASTILHA CERÂMICA ESMALTADA 10x10cm EM 08 VARIADAS CORES (INDICADA NA TABELA DE CORES ABAIXO) , ATÉ 2,10 M DE ALTURA, ARREMATE EM MADEIRA BOLEADA E ACIMA EM ALVENARIA EMASSADA E PINTADA COM TINTA ACRÍLICA ACABAMENTO SEMI-BRILHO NA COR PALHA DA CORAL OU EQUIVALENTE. (VER CORTES 4 E 6) TABELA DE CORES 01 - AMARELO ACETINADO 10x10cm (Elizabeth - AC/COF 1E3, E6/V1) 02 - VERMELHO ACETINADO 10x10cm (Elizabeth - AC/COF 1E3, E6/V1) 03 - AZUL ACETINADO 10x10cm (Elizabeth - AC/COF 1E3, E6/V1) 04 - AZUL ROYAL ACETINADO 10x10cm (Elizabeth - AC/COF 1E3, E6/V1) 05 - VERDE MATE ACETINADO 10x10cm (Elizabeth - AC/COF 1E3, E6/V1) 06 - BEGE ACETINADO 10x10cm (Elizabeth - AC/COF 1E3, E6/V1) 07 - VERDE ACETINADO 10x10cm (Elizabeth - AC/COF-E3, E6/V1) 08 - AZUL TURQUESA ACETINADO 10x10cm (Elizabeth - AC/COF/E3, E6/V1) OBS.. - VER DETALHE DE PAGINAÇÃO NA PRANHA DE CORTES 05/14
04	ALVENARIA EMASSADA E PINTADA COM TINTA ACRÍLICA ACABAMENTO SEMI-BRILHO DA CORAL NA COR PALHA OU EQUIVALENTE.
05	CERÂMICA BRANCA 46X46CM, MODELO FORMA BRANCO AC, DA ELIANE OU EQUIVALENTE ATÉ 2,10 M DE ALTURA E ACIMA EM ALVENARIA EMASSADA E PINTADA COM TINTA ACRÍLICA ACABAMENTO SEMI-BRILHO NA COR PALHA DA CORAL OU EQUIVALENTE.
06	ALVENARIA REVESTIDA COM MASSA ÚNICA E PINTURA PVA LÁTEX EXTERIORES NA COR AMARELO CROMO DA CORAL OU EQUIVALENTE.
07	CERÂMICA BRANCA 46X46 CM, MODELO FORMA BRANCO AC, DA ELIANE OU EQUIVALENTE
TETO	
01	LAJE EMASSADA E PINTADA COM TINTA PVA LÁTEX NA COR BRANCO NEVE DA CORAL OU EQUIVALENTE.

OBSERVAÇÕES

- HAVERÁ RODAPÉ EM PISO CERÂMICO COM H= 8CM NA RECEPÇÃO, ARQUIVO E COORDENAÇÃO;
- HAVERÁ SOLEIRA COM 15CM DE GRANITO CINZA ANDORINHA EM TODAS AS PORTAS E NO ACABAMENTO ENTRE A CERÂMICA E O PISO INTERTRAVADOS DOS CHUVEIROS INTERNOS.
- O PISO TÁTIL EXTERNO SERÁ EM PRÉ-MOLDADO PIGMENTADO NA COR AMARELO;
- O PISO TÁTIL INTERNO SERÁ EM EMBORRACHADO NA COR AMARELO;
- O PISO DE CONTORNO DA EDIFICAÇÃO DEVERÁ TER UMA INCLINAÇÃO DE 2% DE CAIMENTO PARA PROTEÇÃO DAS PAREDES.
- MURO SERÁ PINTADO COM TINTA ACRILICA NA COR AMARELO CROMO DA CORAL OU EQUIVALENTE E DEVE RECEBER ACABAMENTO COM CHAPIM PRE MOLDADO DE CONCRETO.
- MURO DOS CHUVEIROS H = 2,10M
- INSTALAR CANTONEIRA DE ALUMÍNIO EM TODOS OS CANTOS VIVOS QUE EXISTIREM CERÂMICA.

ÁREA TOTAL DAS CRÂMICAS 10x10 cm AMARELAS DA CIRCULAÇÃO=15,22m²

LEGENDA

- ARBUSTOS A SEREM PLANTADOS(COM FOLHAGEM NÃO TÓXICAS)
- ÁRVORES DE PORTE MÉDIO A SEREM PLANTADAS (PAU BRANCO)
- PEDRISCO (TIPO BRITA 0)
- GRAMA ESMERALDA

QUADRO DE ESQUADRIAS

ESQUADRIAS	LARGURA	ALTURA	PEITORIL	QNTIDADE	ESPECIFICACÕES
PORTAS					
P01	1,20	2,10	-	1	Porta em madeira pintada com esmalte sintético acetinado na cor azul profundo da coral ou equivalente / 1 folha de abrir e laterais fixas com vidros laminados 6mm
P02	0,80	2,10	-	14	Porta em madeira semi-sólida 45mm tipo paraná - pintura esmalte sintético na cor areia coral ou equivalente nas duas faces.
P03	1,20	2,10	-	6	Porta em madeira maciça 2 folhas de abrir pintada com esmalte sintético na cor ilhabelha, ref.: 90gg 42/171 ou equivalente, com janela de vidro laminado incolor fixo 6mm
P04	0,90	2,10	-	2	Porta em madeira semi-sólida 45mm tipo paraná revestida com laminado melamínico na cor areia da coral ou equivalente, abert. p/ o exterior, c/ chapa aluminio nas duas faces, c/ barras anti-pânico interior
P05	1,60	1,90	-	2	Porta de duas folhas de abrir em aluminio anodizado natural tipo veneziana, na cor branco
P06	2,50	2,10	-	1	Porta Camarão de quatro folhas de abrir em aluminio de veneziana, com janela de vidro laminado incolor fixo, na cor branca ou equivalente
P07	0,60	1,60	-	5	Porta em madeira semi-sólida 45mm tipo paraná revestida com laminado melamínico na cor areia da coral ou equivalente
P08	0,80	1,00	-	1	Porta tipo paraná revestida com laminado melamínico na cor branco(balcão cantina)
P09	0,80	2,10	-	9	Porta de abrir em aluminio anodizado - Cor Branco tipo veneziana
P10	0,70	2,10	-	2	Porta em madeira semi-sólida 45mm tipo paraná revestida com laminado melamínico na cor areia da coral ou equivalente,
P11	1,20	2,10	-	1	Porta em aluminio de veneziana e visor, 2 folhas de abrir pintada com pintura eletrostática na cor branca ou equivalente
P12	0,60	1,60	-	2	Porta em madeira semi-sólida 45mm tipo paraná revestida com laminado melamínico na cor areia da coral ou equivalente
PORTÃO					
PF1	0,80	2,43	-	1	Portão tipo gradil belgo-abrir, gradil painel 120x223cm c/ arames aço galvanizado eletrosoldados, revestidos em poliester c/ pintura eletrostática cor verde
PF2	3,50	2,43	-	1	Portão tipo gradil belgo - correr, em aço galvanizado, revestido c/ pintura eletrostática na cor verde
PF3	0,80	1,90	-	1	Portão metálico, folha em chapa dobrada com tela artística ondulada malha 2" - com proteção em zarcão e pinturaesmalte na cor branco
PF4	1,60	2,10	-	2	Portão em grade de ferro com com proteção em zarcão e pintura esmalte na cor branco
PF5	0,80	2,10	-	1	Portão compacto em chapa de aço com proteção em zarcão e pinturaesmalte na cor branco
JANELAS					
J01	3,81	1,26	0,84	2	Esquadria em aluminio anodizado branco com vidro comum 4mm /Basculante - Com peitoril em granito cinza andorinha
J02	0,66	0,46	1,64	15	Esquadria em aluminio anodizado branco com vidro comum 4mm / Basculante - Com peitoril em granito cinza andorinha
J03	2,55	1,26	0,84	5	Esquadria em aluminio anodizado branco com vidro comum 4mm / Basculante - Com peitoril em granito cinza andorinha
J04	5,70	1,26	0,84	3	Esquadria em aluminio anodizado branco com vidro comum 4mm / Basculante - Com peitoril em granito cinza andorinha
J05	1,92	1,26	0,84	1	Esquadria em aluminio anodizado branco com vidro comum 4mm / Basculante - Com peitoril em granito cinza andorinha
J06	5,07	1,26	0,84	1	Esquadria em aluminio anodizado branco com vidro comum 4mm / Basculante - Com peitoril em granito cinza andorinha
J07	1,29	1,26	0,84	1	Esquadria em aluminio anodizado branco com vidro comum 4mm / Basculante - Com peitoril em granito cinza andorinha
J08	3,81	0,86	3,24	4	Esquadria em aluminio anodizado branco com vidro comum 4mm / Fixo - Com peitoril em granito cinza andorinha
J09	0,66	0,86	3,24	2	Esquadria em aluminio anodizado branco com vidro comum 4mm / Fixo - Com peitoril em granito cinza andorinha
COBOGÓ					
C01	0,80	0,36	0,84	3	Cobogó anti-chuva com divisão da modulação dos nichos de concreto
C02	2,50	1,80	0,30	1	Cobogó de cimento 20x20cm, pintado na cor amarela

REFERÊNCIA TÉCNICA - ESQUADRIAS

- As portas de madeira serão dotadas de fechadura completa c/ cilindro LA FONTE conjunto 6236-CR linha Arquiteto Zamac; as maçanetas serão instaladas a 1,05m do piso acabado; serão dotadas de dobradiças LA FONTE 85 c/ anel 3"x3"x2" em latão (canto amodondado).
- No banheiros acessíveis, as esquadrias de madeira terão puxadores especiais em conformidade com NBR-9050, em barras de aço inox com diâmetro 3,5cm instalados na posição horizontal, na face interna. Também será instalada uma faixa de proteção (h=40cm) em chapa de aluminio liso escovada esp:1,5mm em ambos os lados da porta c/ fixação sobre madeira lisa c/ fita dupla face;
- As esquadrias de aluminio (JA e PA) terão pintura eletrostática branca - tipo Inova da Alcoa ou similar, O vidro será tipo float incolor ou jateado, 4mm ou 6mm, de acordo com detalhamento de cada esquadria - tipo Cebrace ou similar;
- Os guarda-corpos de aluminio terão pintura eletrostática branca - tipo universal da Alcoa ou similar, O vidro será laminado 3,1,1 - float incolor+pvb+float incolor - tipo Cebrace ou similar;
- Os portões de aço (PF01 a PF03) serão em chapa de aço galvanizado a fogo com pintura poliuretânica vermelha (75µ) sobre primer epoxídico (75µ) - tipo Metalcorp ou similar;
- Os portões em fio de aço (PF05 a PF04) serão fio de aço galvanizado 5mm e montantes em tubos de aço galvanizado 4x6cm com dupla pintura eletrostática cinza e fixadores em pollamida (06 por montante) - tipo Nylofor ou similar;
- Os peitoris de granito deverão ser de granito cinza andorinha prata e ter inclinação de 1% pelo lado externo do ambiente e receber tratamento com selante;
- Todos os parafusos, porcas, arruelas, etc, usados na obra, serão, sem exceção, em aço inoxidável, tipo Inox-Par ou similar;
- Todos os fechos serão em aluminio na cor branca, tipo Udinese, Fermax, Fise ou similar;
- Todo o silicone usado nos acabamentos das esquadrias de aluminio deverão ser branco de cura neutra, tipo Dow Corning ou similar;
- Portas internas de madeira serão pintadas com tinta esmalte sintetico na cor areia da coral ou equivalente nas duas faces.
- As portas deverão estar de acordo com os critérios de qualidade estabelecidos nas abnt ntbr 15575 - norma de desempenho e abnt nbr 15930-2/2018 - portas e madeiras para edificações, e atender as seguintes especificações:
  - a, nível de desempenho por ocupação e uso; superior/pública/educacional;
  - b, perfil de desempenho; perm(porta externa de madeira) de nível superior;
  - c, tráfego de uso; severo;
  - d, padrão dimensional; pesado (folha 45mm - acima do 20kg/m²);
  - e, padrão de aparência e acabamento; tipo a - madeira.
- Haverá mola nas portas das salas de aula, berçário/lactário, dormitório, lab, de informática, coordenação e refeitório;
- Haverá soleira e peitoril em granito cinza andorinha em todas passagens de porta e janelas.
- Instalar contra-marcos em todas as esquadrias metálicas.

OBS.:- As linhas das esquadrias deverão ser consideradas em função das características e dimensões de cada modelo, asseguradas as normas de desempenho do fabricante.

OBSERVAÇÃO IMPORTANTE:

1. A IMPLANTAÇÃO PADRÃO É APENAS SUGESTIVA.
2. CADA CIDADE/MUNICÍPIO DEVE SEGUIR A IMPLANTAÇÃO ELABORADA PELA EQUIPE TÉCNICA DA SOP PARA SEU RESPECTIVO TERRENO.

REVISÃO	ASSUNTO	DESENHO	DATA
-	-		
-	-		
06	ALTERAÇÃO DAS ÁREAS E MODIFICAÇÃO DE AMBIENTES	CÉLIO	FEVEREIRO/2023
05	REVISÃO PAGINAÇÃO PISO/PAREDE E TIPO DE REVESTIMENTO	CÉLIO	ABRIL / 2022

PAGO | APROVO

PROPRIETÁRIO

PROJETO DE ARQUITETURA

PROJETO DE CÁLCULO ESTRUTURAL

CONSTRUÇÃO

CONSELHO PROFISSIONAL

SOP-CE
SUPERINTENDÊNCIA DE OBRAS PÚBLICAS

GOVERNO DO ESTADO DO CEARÁ
Secretaria das Cidades

SECRETARIA DAS CIDADES
SOP - SUPERINTENDÊNCIA DE OBRAS PÚBLICAS

PROJETO:
CENTRO DE EDUCAÇÃO INFANTIL - PADRÃO 04 SALAS

INTERESSADO:
SPS - SECRETARIA DE PROTEÇÃO SOCIAL

ENDEREÇO:
-
MUNICÍPIO:
-

AUTOR: LEONARDO FONTENELLE COSTA CAU: CE 8829
TELEFONE: EMAIL:
AUTOR: CAU:
TELEFONE: EMAIL:

AREA TÉCNICA:
ARQUITETURA
ETAPA:
PROJETO EXECUTIVO
CONTEÚDO:
PLANTA BAIXA
ESCALA: 1/75

DESENHO:
DATA:
REVISÃO: 06
ARQUIVO: 01_PLANTA BAIXA E VOL 2 - CORTES_FACHADAS_PR01APR09.dwg

ARQ 02 15

RESERVA DE PROPRIEDADE INTELECTUAL
A PROPRIEDADE INTELECTUAL DO PRESENTE PROJETO É RESERVADA AO SEUS AUTORES, DE ACORDO COM A LEI DE DIREITOS AUTORAIS (LEI 9.610 DE 19/02/1998). OS DESENHOS, TEXTOS E ELEMENTOS, QUE NÃO FORAM DE DETERMINADOS, SERÃO CONSIDERADOS COMO APROPRIAÇÃO ILÍCITA E SERÃO APLICADAS AS LEIS QUE DEFENDEM DITOS DIREITOS A TODOS OS ELEMENTOS.