OBSERVAÇÃO IMPORTANTE:

1. A IMPLANTAÇÃO PADRÃO É APENAS SUGESTIVA.

2. CADA CIDADE/MUNICÍPIO DEVE SEGUIR A IMPLANTAÇÃO ELABORADA PELA EQUIPE TÉCNICA DA SOP PARA SEU RESPECTIVO TERRENO.

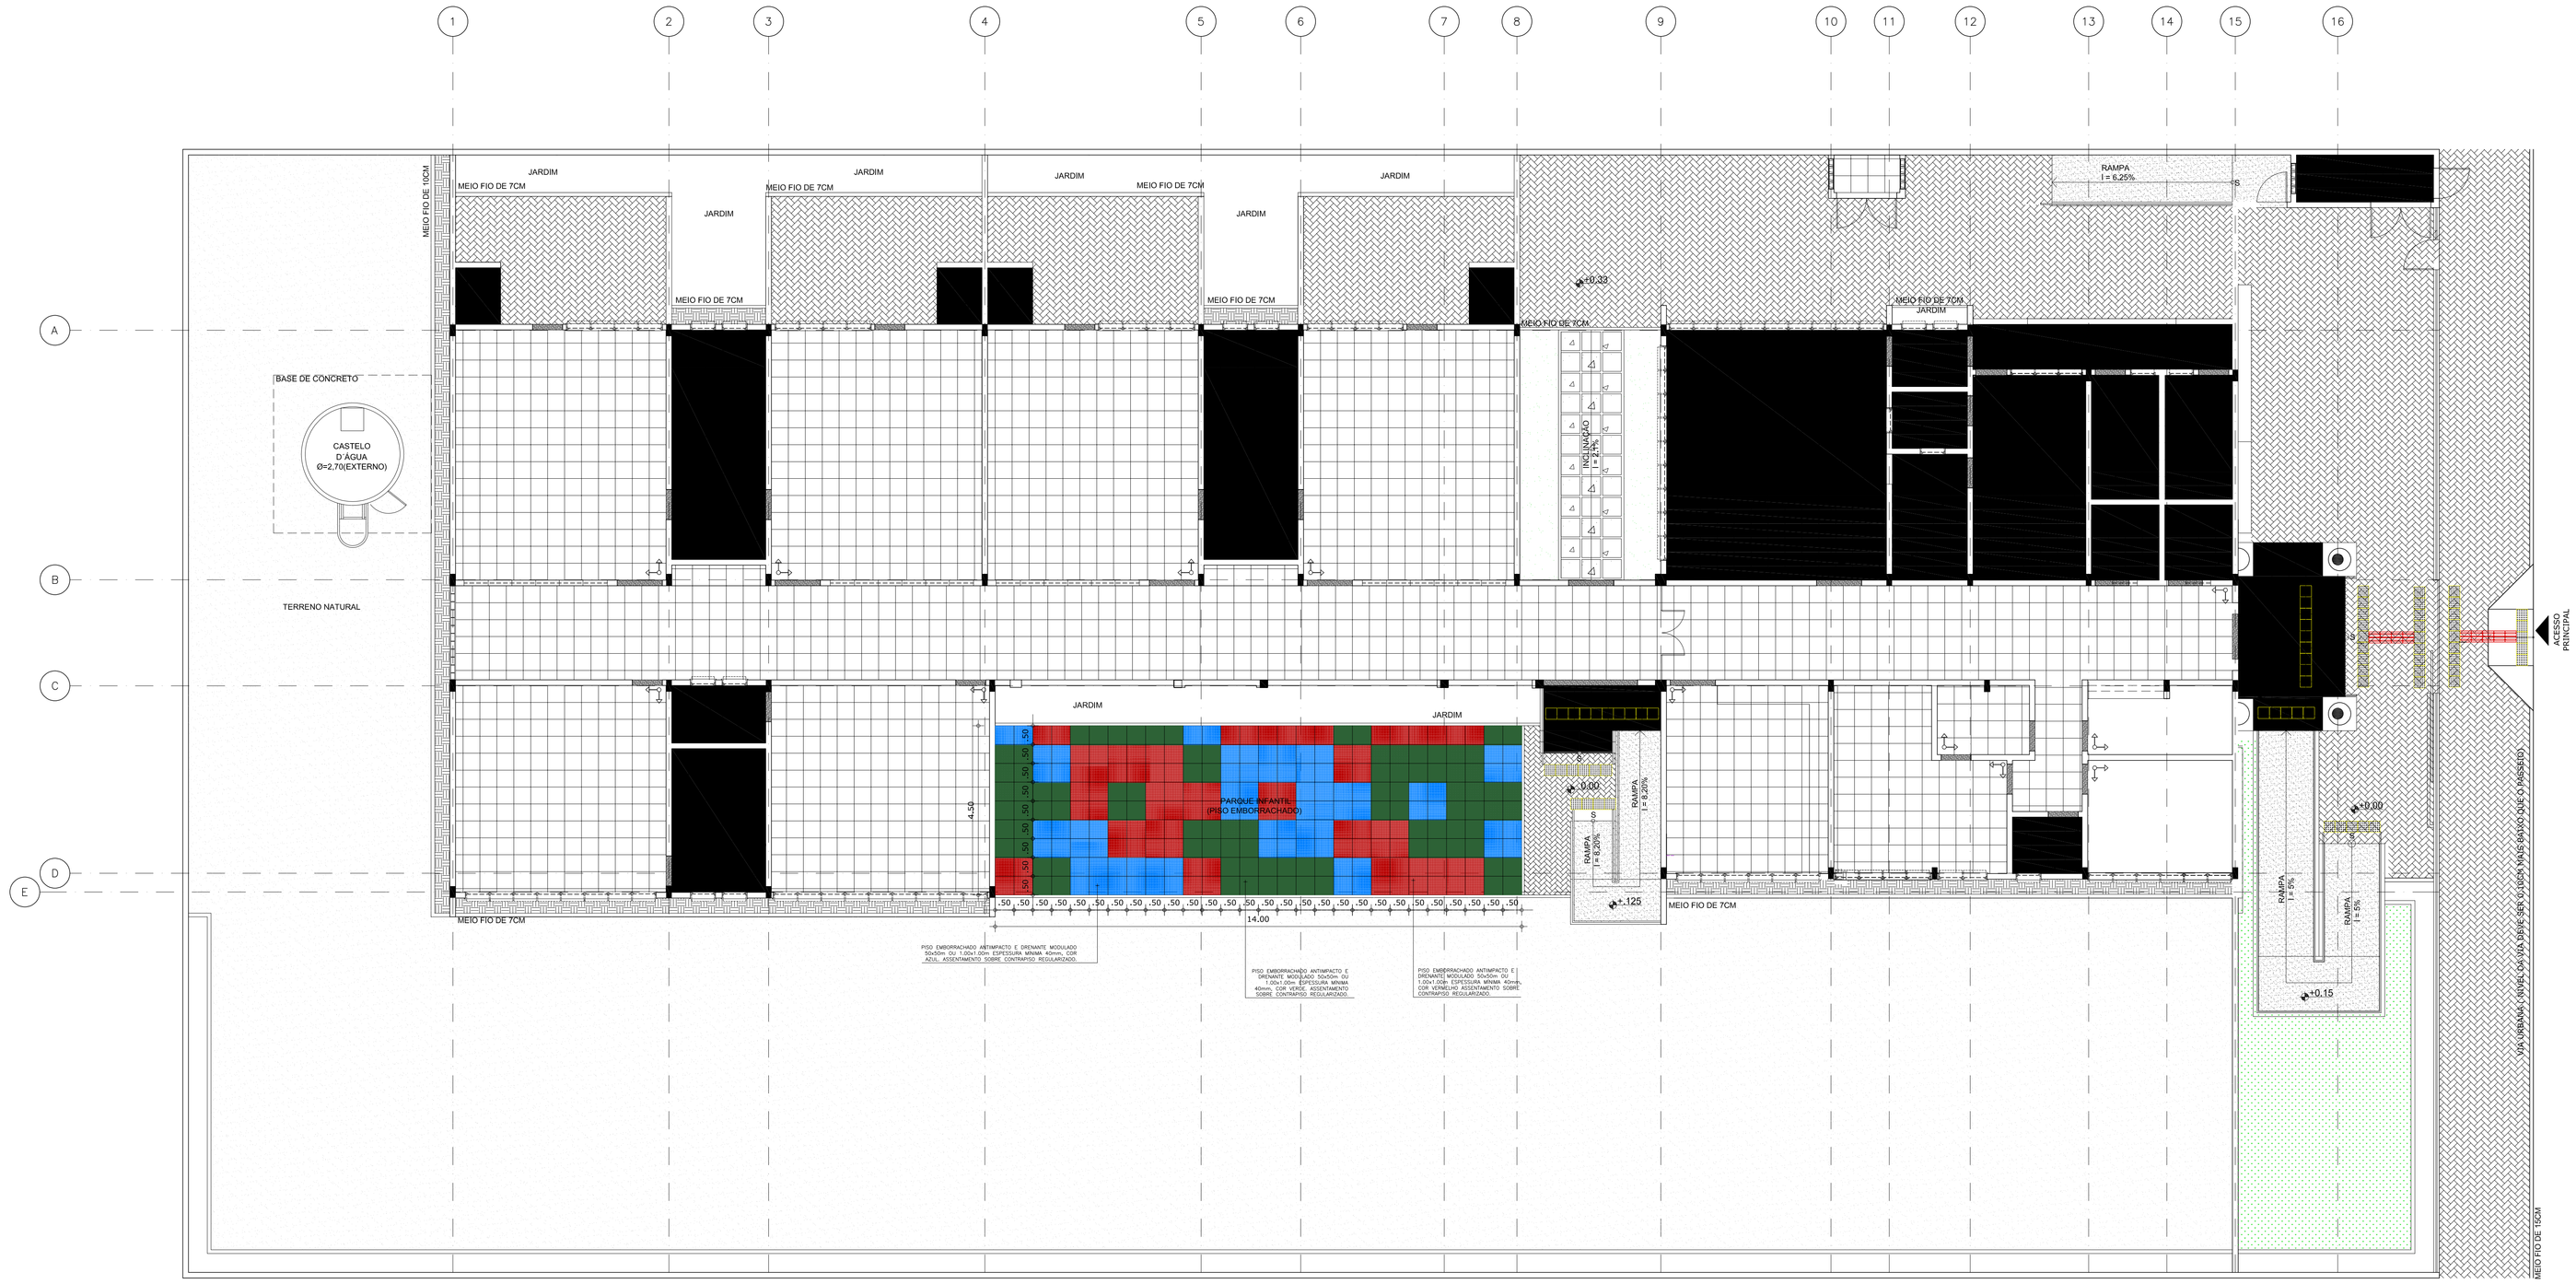

01 PLANTA LAYOUT
ESCALA 1:50

LEGENDA DE ESPECIFICAÇÕES PISO

MARCO DE INÍCIO DA PAGINAÇÃO — INDICAÇÃO DE MUDANÇA DE NÍVEL

QUADRO DE ACABAMENTOS

PISO	
	1 - CERÂMICA BRANCA 46X46 CM, MODELO FORMA BRANCO AC, DA ELIANE OU EQUIVALENTE;
	2- PISO INTERTRAVADO DE CONCRETO - APLICAÇÃO TIPO ESPINHA DE PEIXE, INTER-RET, P100,RETG, COR NATURAL OU EQUIVALENTER
	2 A- PISO INTERTRAVADO DE CONCRETO - APLICAÇÃO TIPO TRAMA, INTER-RET, P100,RETG, COR NATURAL OU EQUIVALENTE (APLICADO NAS CALÇADAS DE CONTORNO)
	3 - CIMENTADO RUSTICO
	4 - CERÂMICA BRANCA 46X46 CM, ANTI-DERRAPANTE DA ELIANE OU EQUIVALENTE
	SOLEIRA DE GRANITO

OBSERVAÇÃO: INSTALAR SOLEIRA DE GRANITO RAMPADA COM INCLINAÇÃO DE 50% NOS AMBIENTES QUE TIVEREM DESNÍVEL DE ATÉ 0,020CM.

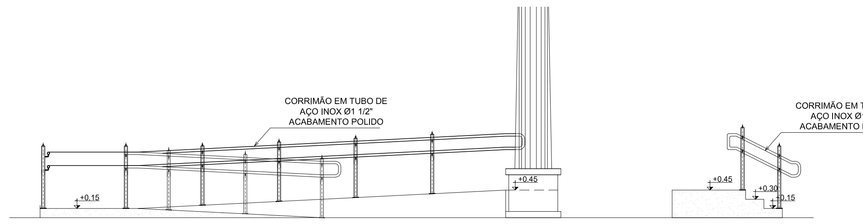

02 CORTE A
ESCALA 1:50

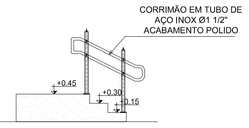

03 CORTE B
ESCALA 1:50

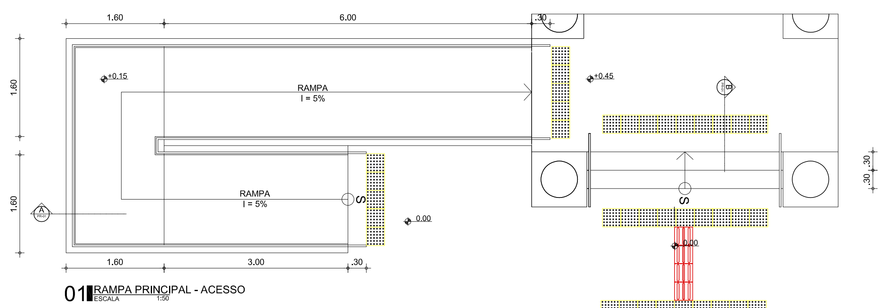

01 RAMPA PRINCIPAL - ACESSO
ESCALA 1:50

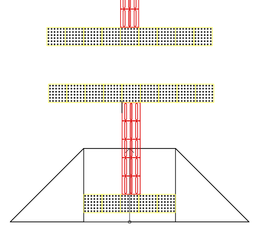

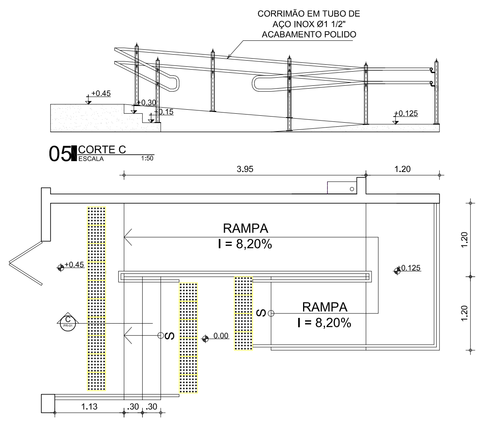

04 RAMPA ACESSO AO PÁTIO
ESCALA 1:50

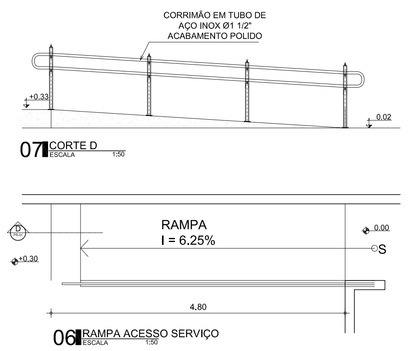

07 CORTE D
ESCALA 1:50

06 RAMPA ACESSO SERVIÇO
ESCALA 1:50

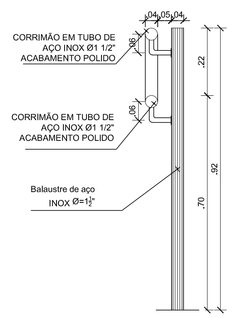

05 DETALHE CORRIMÃO
ESCALA 1:50

REVISÃO	ASSUNTO	DESENHO	DATA
-			
-			
-			
06	ALTERAÇÃO DAS ÁREAS E MODIFICAÇÃO DE AMBIENTES	CÉLIO	FEVEREIRO/2023
05	REVISÃO PAGINAÇÃO PISO/PAREDE E TIPO DE REVESTIMENTO	CÉLIO	ABRIL / 2022

PAGO

APROVO

CONSELHO PROFISSIONAL

PROPRIETÁRIO

PROJETO DE ARQUITETURA

PROJETO DE CÁLCULO ESTRUTURAL

CONSTRUÇÃO

SOP-CE
SUPERINTENDÊNCIA DE OBRAS PÚBLICAS

GOVERNO DO ESTADO DO CEARÁ
Secretaria das Cidades

SECRETARIA DAS CIDADES

SOP - SUPERINTENDÊNCIA DE OBRAS PÚBLICAS

PROJETO:

CENTRO DE EDUCAÇÃO INFANTIL - PADRÃO 04 SALAS

INTERESSADO:
SPS - SECRETÁRIA DE PROTEÇÃO SOCIAL

ENDEREÇO:
-

MUNICÍPIO:
-

AUTOR: LEONARDO FONTENELLE COSTA — CAU: CE 8929
TELEFONE: - EMAIL: -
AUTOR: - CAU: -
TELEFONE: - EMAIL: -

ÁREA TÉCNICA:
ARQUITETURA

ETAPA:
PROJETO EXECUTIVO

CONTEÚDO:	ESCALA:
PLANTA DE PAGINAÇÃO DE PISO	1/75
DETALHMENTO RAMPAS E ESCADAS	1/50
DETALHE DO CORRIMÃO	1/10
-	-
-	-
-	-

DESENHO:

DATA:

REVISÃO: 06

ARQ 04 15

RESERVA DE PROPRIEDADE INTELECTUAL

A PROPRIEDADE INTELECTUAL DO PRESENTE PROJETO É RESERVADA AO SEUS AUTORES, DE ACORDO COM A LEGISLAÇÃO PERTINENTE. O USO DESTE PROJETO OU DE QUALQUER DE SEUS ELEMENTOS, QUE NÃO FORAM OS DETERMINADOS, SERÃO CONSIDERADOS COMO APROPRIAÇÃO ILÍCITA E SERÃO APLICADAS AS LEIS QUE DEFENDEM DIREITOS DIRETOS E TODOS.

ARQ-CE v.02

SC-CORTES_FACHADAS_PR01APR09.dwg