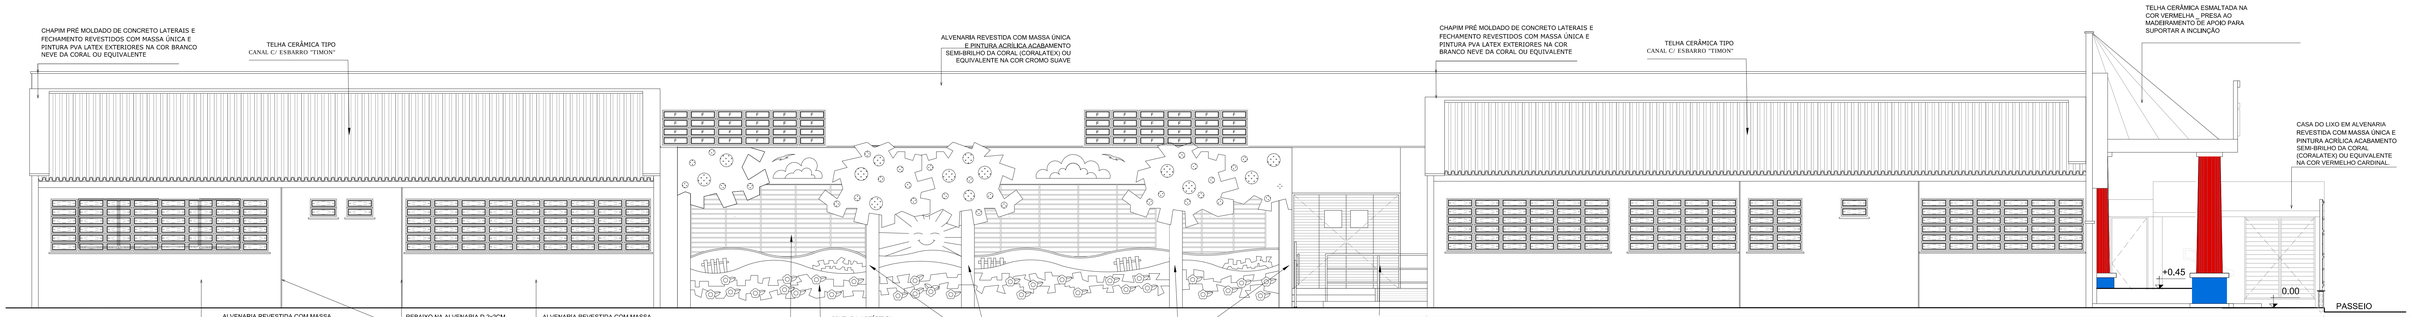

01 FACHADA LATERAL - F02
ESCALA: 1/50

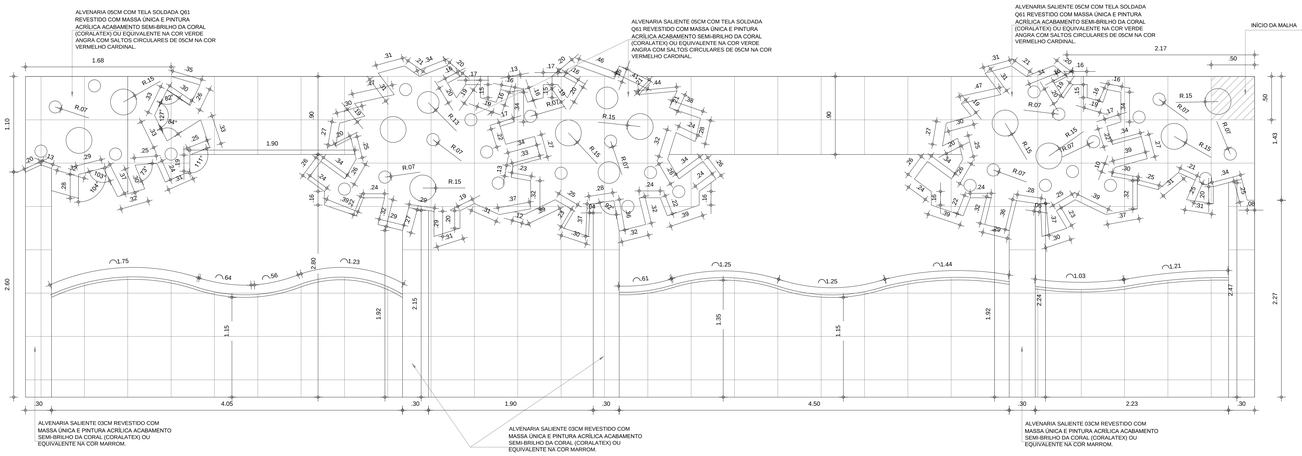

02 DETALHE PINTURA ARTÍSTICA CORREDOR LATERAL
ESCALA: 1/25

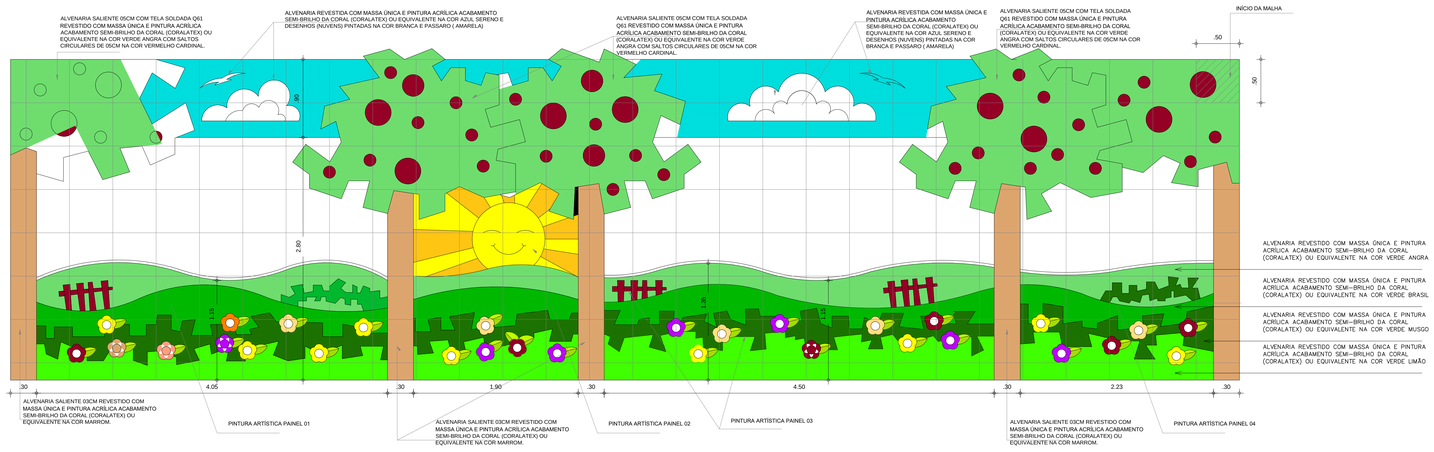

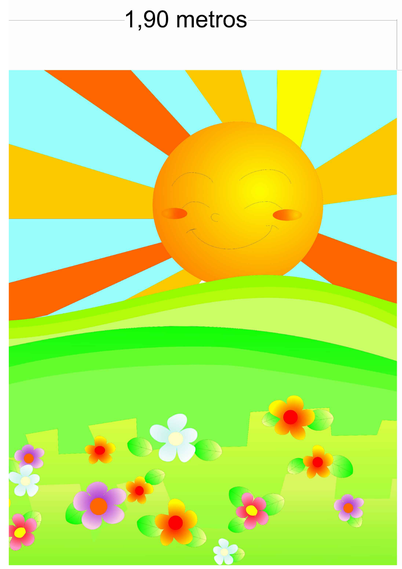

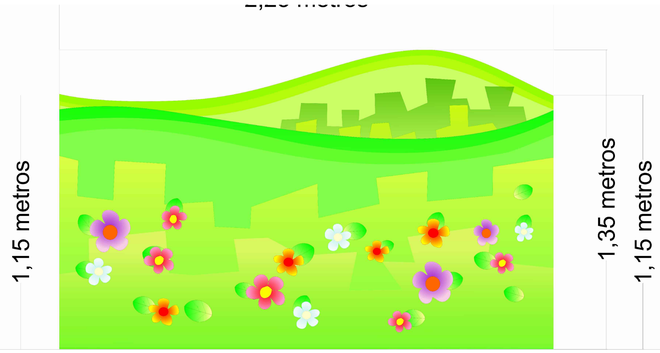

REVISÃO	ASSUNTO	DESENHO	DATA
-			
-			
06	ALTERAÇÃO DAS ÁREAS E MODIFICAÇÃO DE AMBIENTES	CÉLIO	FEVEREIRO/2022
05	REVISÃO PAGINAÇÃO PISO/PAREDE E TIPO DE REVESTIMENTO	CÉLIO	ABRIL / 2022

PAGO

APROVO

PROPRIETÁRIO

PROJETO DE ARQUITETURA

PROJETO DE CÁLCULO ESTRUTURAL

CONSTRUÇÃO

CONSELHO PROFISSIONAL

SOP-CE
SUPERINTENDÊNCIA DE OBRAS PÚBLICAS

GOVERNO DO ESTADO DO CEARÁ
Secretaria das Cidades

SECRETARIA DAS CIDADES
SOP - SUPERINTENDÊNCIA DE OBRAS PÚBLICAS

PROJETO:
CENTRO DE EDUCAÇÃO INFANTIL - PADRÃO 04 SALAS

INTERESSADO:
SPS - SECRETÁRIA DE PROTEÇÃO SOCIAL

ENDEREÇO:
-
MUNICÍPIO:
-

AUTOR: *LEONARDO FONTENELLE COSTA* CAU: *CE 8809*
TELEFONE: EMAIL: -
AUTOR: CAU: -
TELEFONE: EMAIL: -

ÁREA TÉCNICA:
ARQUITETURA
ETAPA:
PROJETO EXECUTIVO

CONTEÚDO:	ESCALA:
FACHADA PARQUINHO - F02	1/75
DETALHE PINTURA ARTÍSTICA	1/25
DETALHES PAINÉIS	1/10
-	-
-	-
-	-

DESENHO:
DATA:
REVISÃO: 06
ARQUIVO: 06_DETALHES_FACHADAS_PRO1APR09.dwg

ARQ 07 15

RESERVA DE PROPRIEDADE INTELECTUAL
A PROPRIEDADE INTELECTUAL DO PRESENTE PROJETO É RESERVADA AO SEUS AUTORES DE ACORDO COM A LEGISLAÇÃO PERTINENTE. O USO DESTE PROJETO OU DE QUALQUER DE SEUS ELEMENTOS, QUE NÃO FORAM DE DETERMINADOS, SERÃO CONSIDERADOS COMO APROPRIAÇÃO ILÍCITA E SERÃO APLICADAS AS LEIS QUE DEFENDEM DITOS DIRETOS A TODOS OS ...