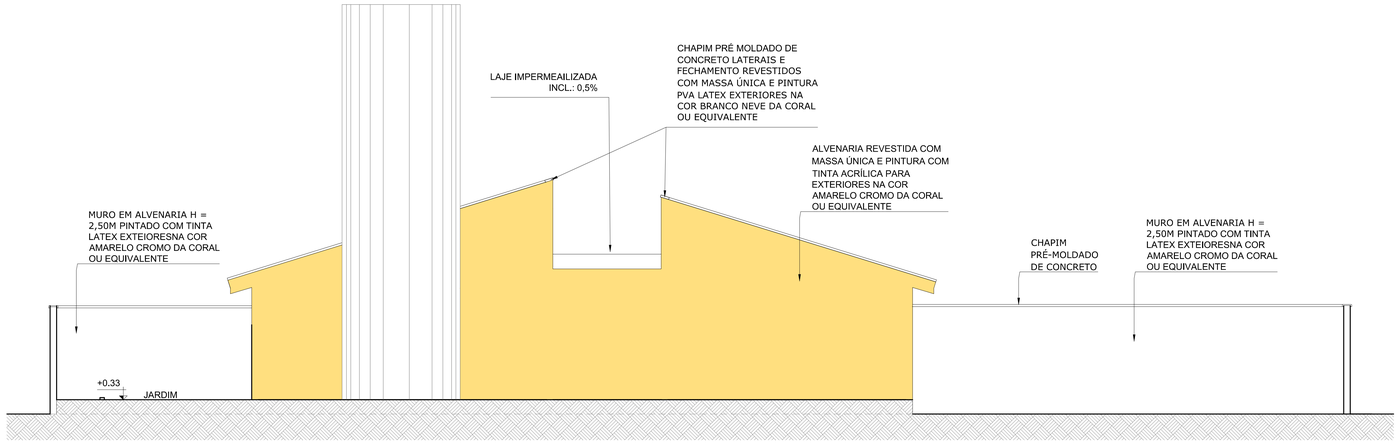

01 FACHADA - F03
ESCALA 1/50

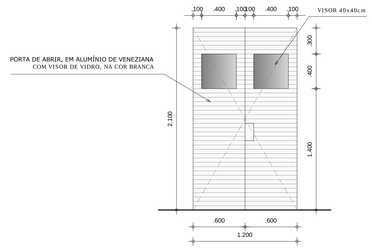

03 DETALHE PORTA - P11
ESCALA 1/25

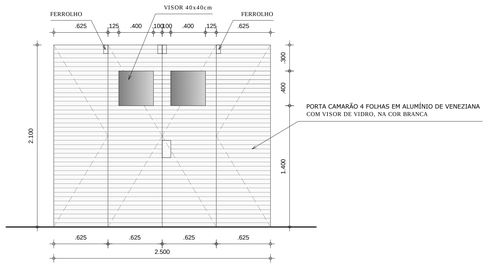

04 DETALHE PORTA - P6
ESCALA 1/25

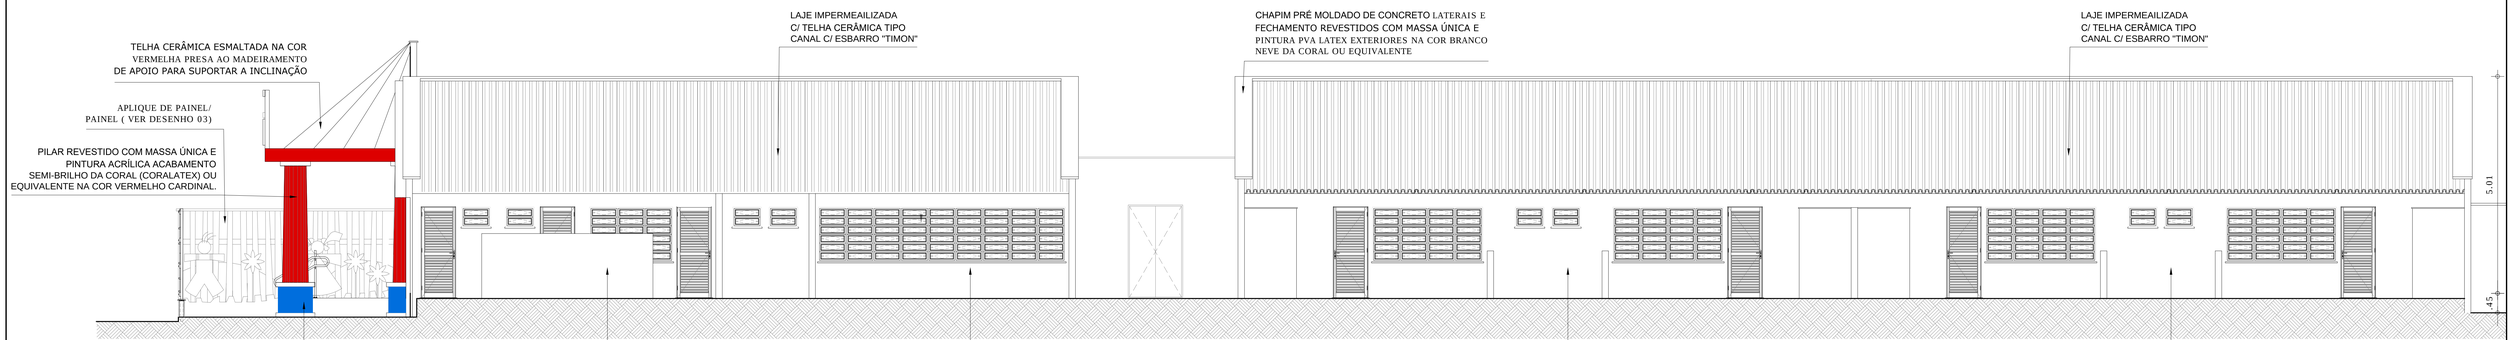

02 FACHADA - F04
ESCALA 1/50

5,00 n

5,35 metros

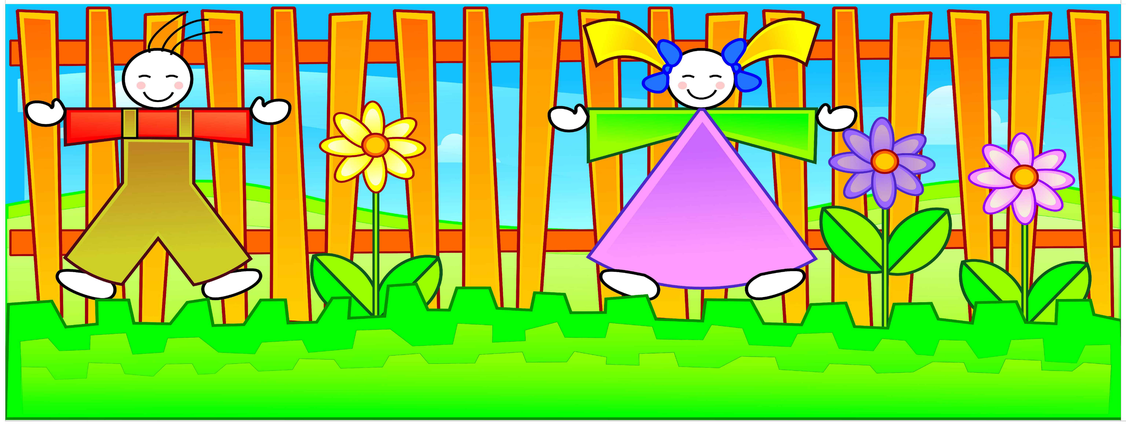

2,00 metros

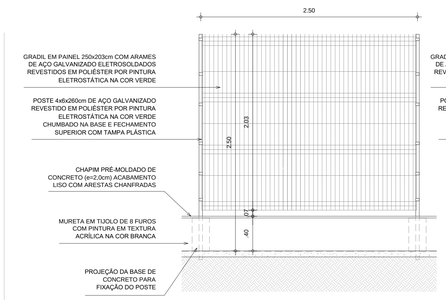

06 GRADIL - VISTA
ESCALA 1/25

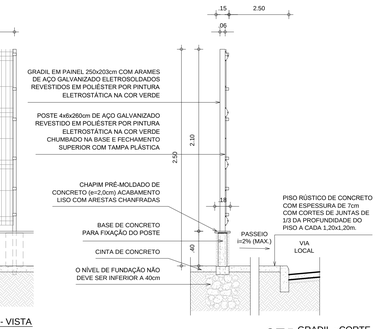

07 GRADIL - CORTE
ESCALA 1/25

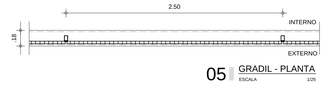

05 GRADIL - PLANTA
ESCALA 1/25

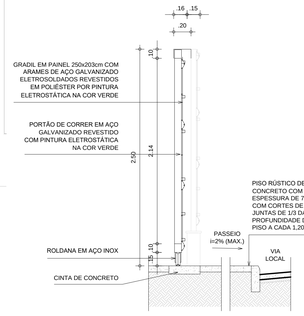

08 PORTÃO PF2 - CORTE
ESCALA 1/25

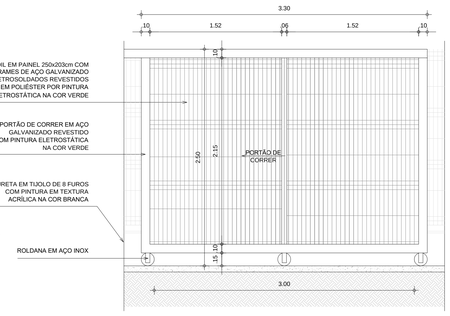

09 PORTÃO PF2 - VISTA
ESCALA 1/25

REVISÃO	ASSUNTO	DESENHO	DATA
-			
-			
-			
06	ALTERAÇÃO DAS ÁREAS E MODIFICAÇÃO DE AMBIENTES	CÉLIO	FEVEREIRO/2023
05	REVISÃO PAGINAÇÃO PISO/PAREDE E TIPO DE REVESTIMENTO	CÉLIO	ABRIL / 2022

PAGO

APROVO

PROPRIETÁRIO

PROJETO DE ARQUITETURA

PROJETO DE CÁLCULO ESTRUTURAL

CONSTRUÇÃO

CONSELHO PROFISSIONAL

SOP-CE
SUPERINTENDÊNCIA DE OBRAS PÚBLICAS

GOVERNO DO ESTADO DO CEARÁ
Secretaria das Cidades

SECRETARIA DAS CIDADES
SOP - SUPERINTENDÊNCIA DE OBRAS PÚBLICAS

PROJETO:
CENTRO DE EDUCAÇÃO INFANTIL - PADRÃO 04 SALAS

INTERESSADO:
SPS - SECRETARIA DE PROTEÇÃO SOCIAL

ENDEREÇO:
-,

MUNICÍPIO:
-,

AUTOR: *LEONARDO FONTENELLE COSTA* CAU: *CE 8829*
TELEFONE: EMAIL: -
AUTOR: CAU: -
TELEFONE: EMAIL: -

ÁREA TÉCNICA:
ARQUITETURA
ETAPA:
PROJETO EXECUTIVO

CONTEÚDO:	ESCALA:
FACHADA F03	1/75
FACHADA F04	1/25
DETALHES PAINEL ATRAS RAMPA	1/10
DETALHES ESQUADRIAS DE ALUMÍNIO	1/25
DETALHE GRADIL	1/25
-	-

DESENHO:
DATA:
REVISÃO: 06
ARQUIVO: 04_FACHADAS_PROJAPR09.dwg

ARQ 08 15

RESERVA DE PROPRIEDADE INTELECTUAL
A PROPRIEDADE INTELECTUAL DO PRESENTE PROJETO É RESERVADA AO SEUS AUTORES, DE ACORDO COM A LEI DE DIREITOS AUTORAIS (LEI 9.610 DE 19/02/1998). OS DADOS TÉCNICOS ALI CONTIDOS, QUE NÃO FORAM DE DETERMINADOS, SERÃO CONSIDERADOS COMO APROPRIAÇÃO ILÍCITA E SERÃO APLICADAS AS LEIS QUE DEFENDEM DITOS DIREITOS A TODOS OS ENVOLVIDOS.

ARQUITETA LIVIA VIEIRA