

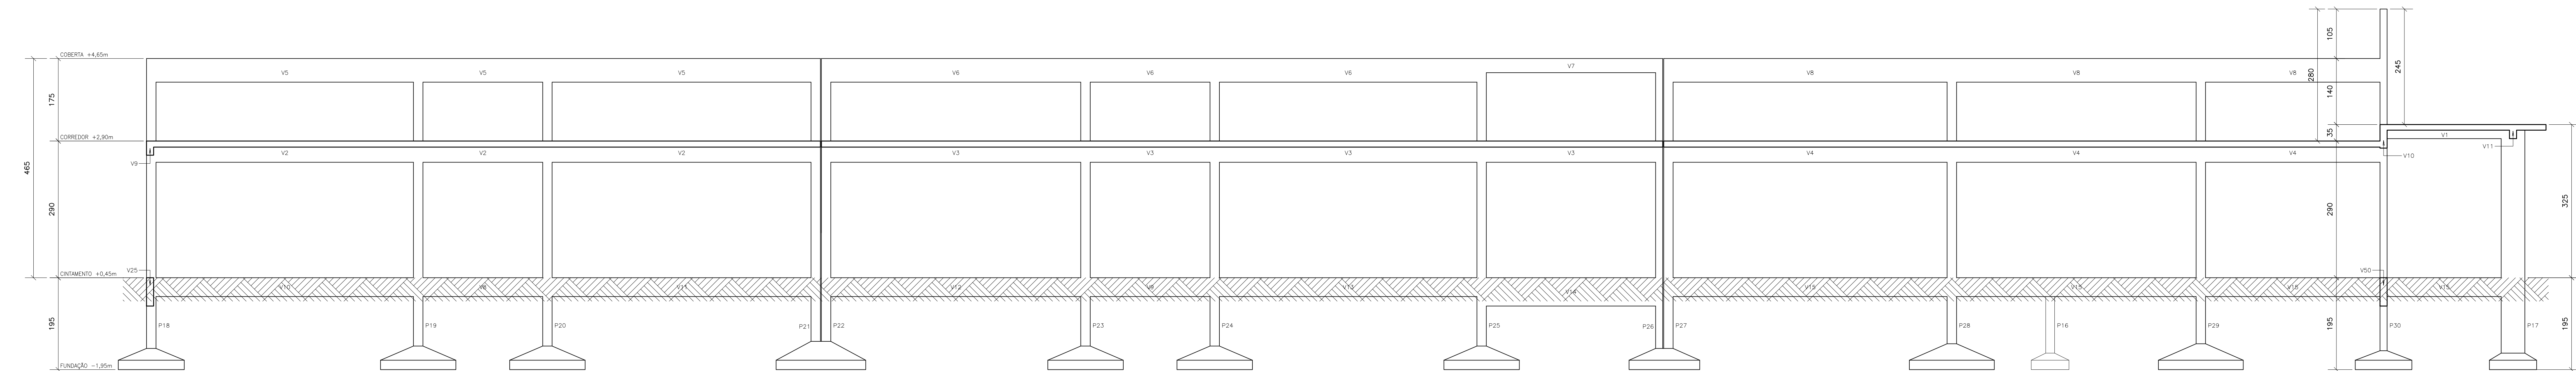



CORTE A.A
ESCALA 1/50

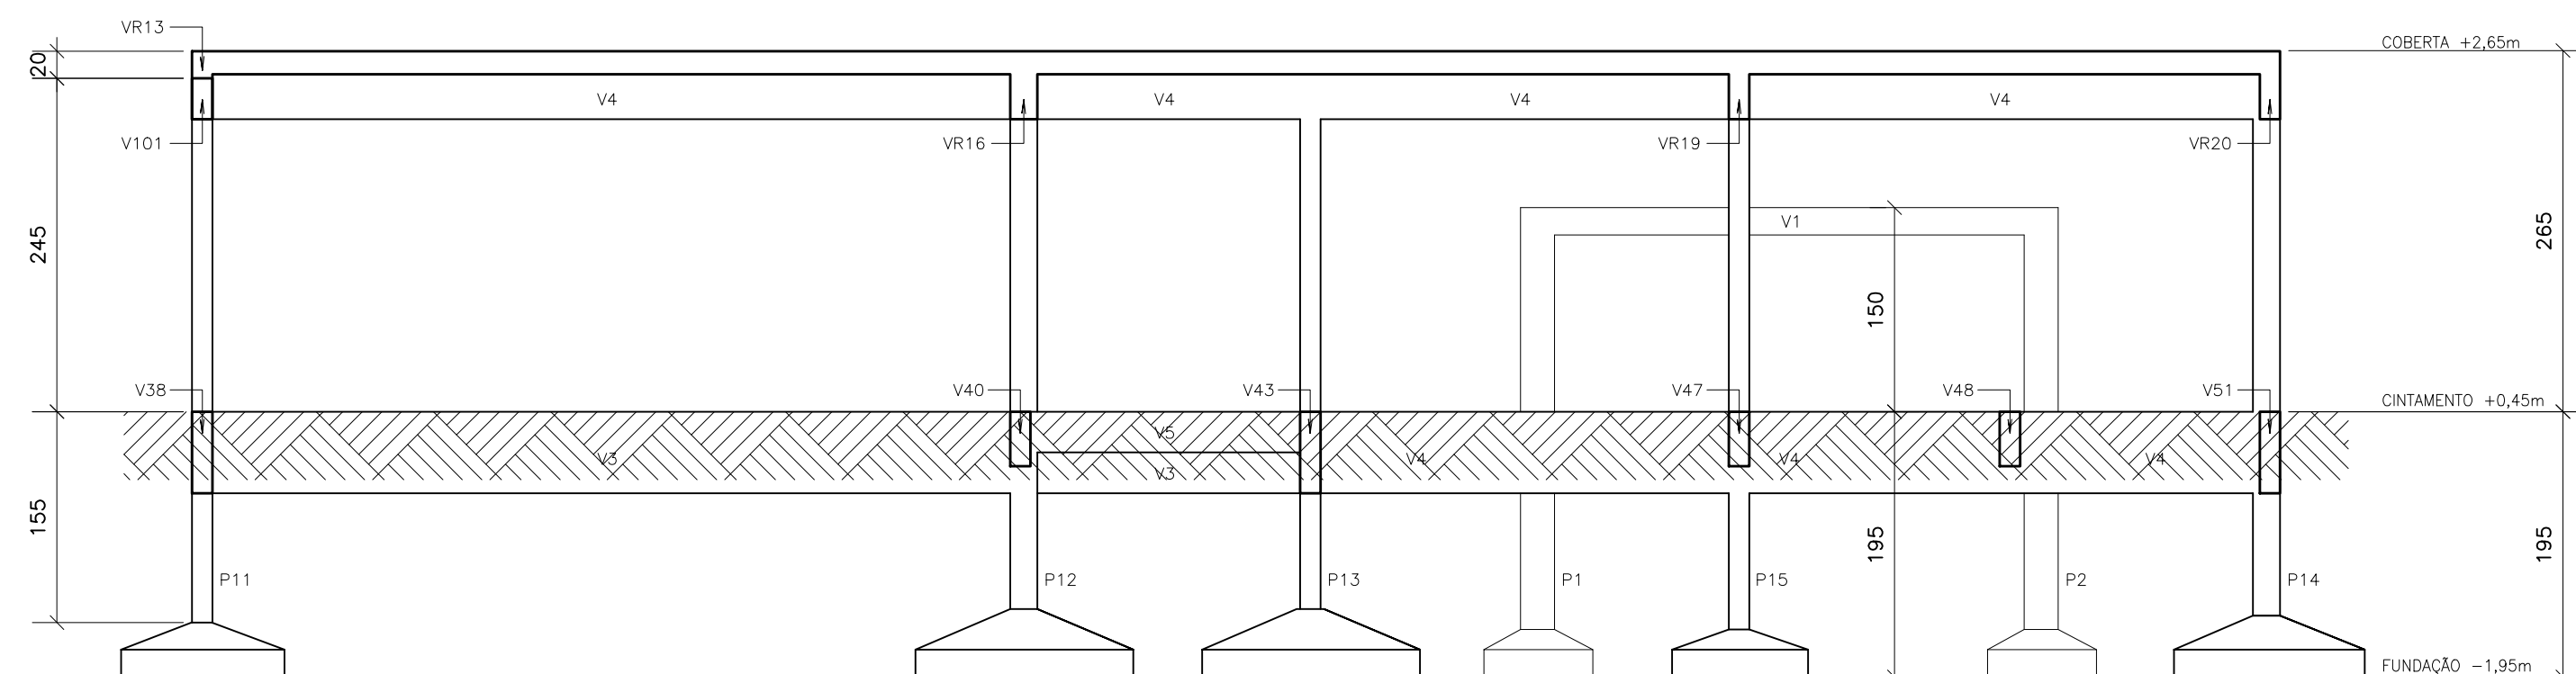


CORTE B.B
ESCALA 1/50

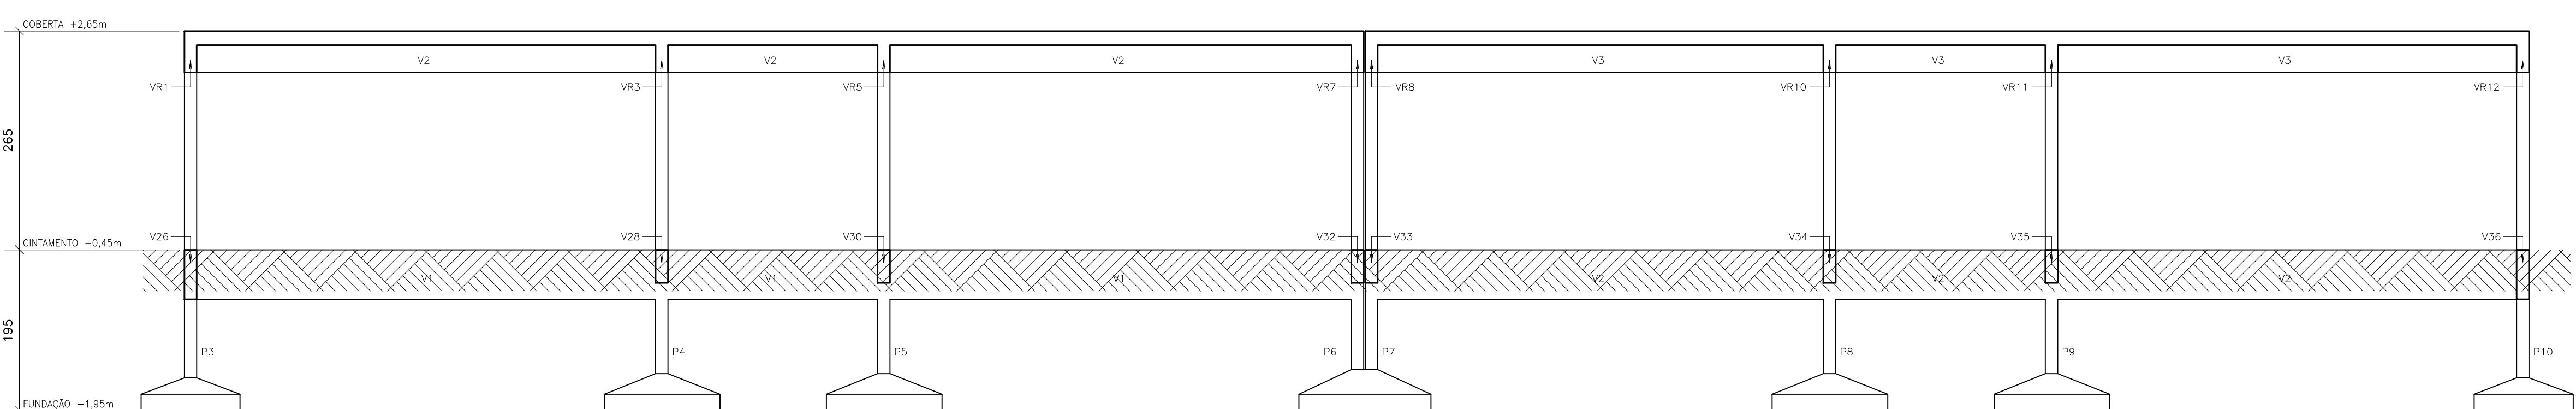


CORTE C.C
ESCALA 1/50

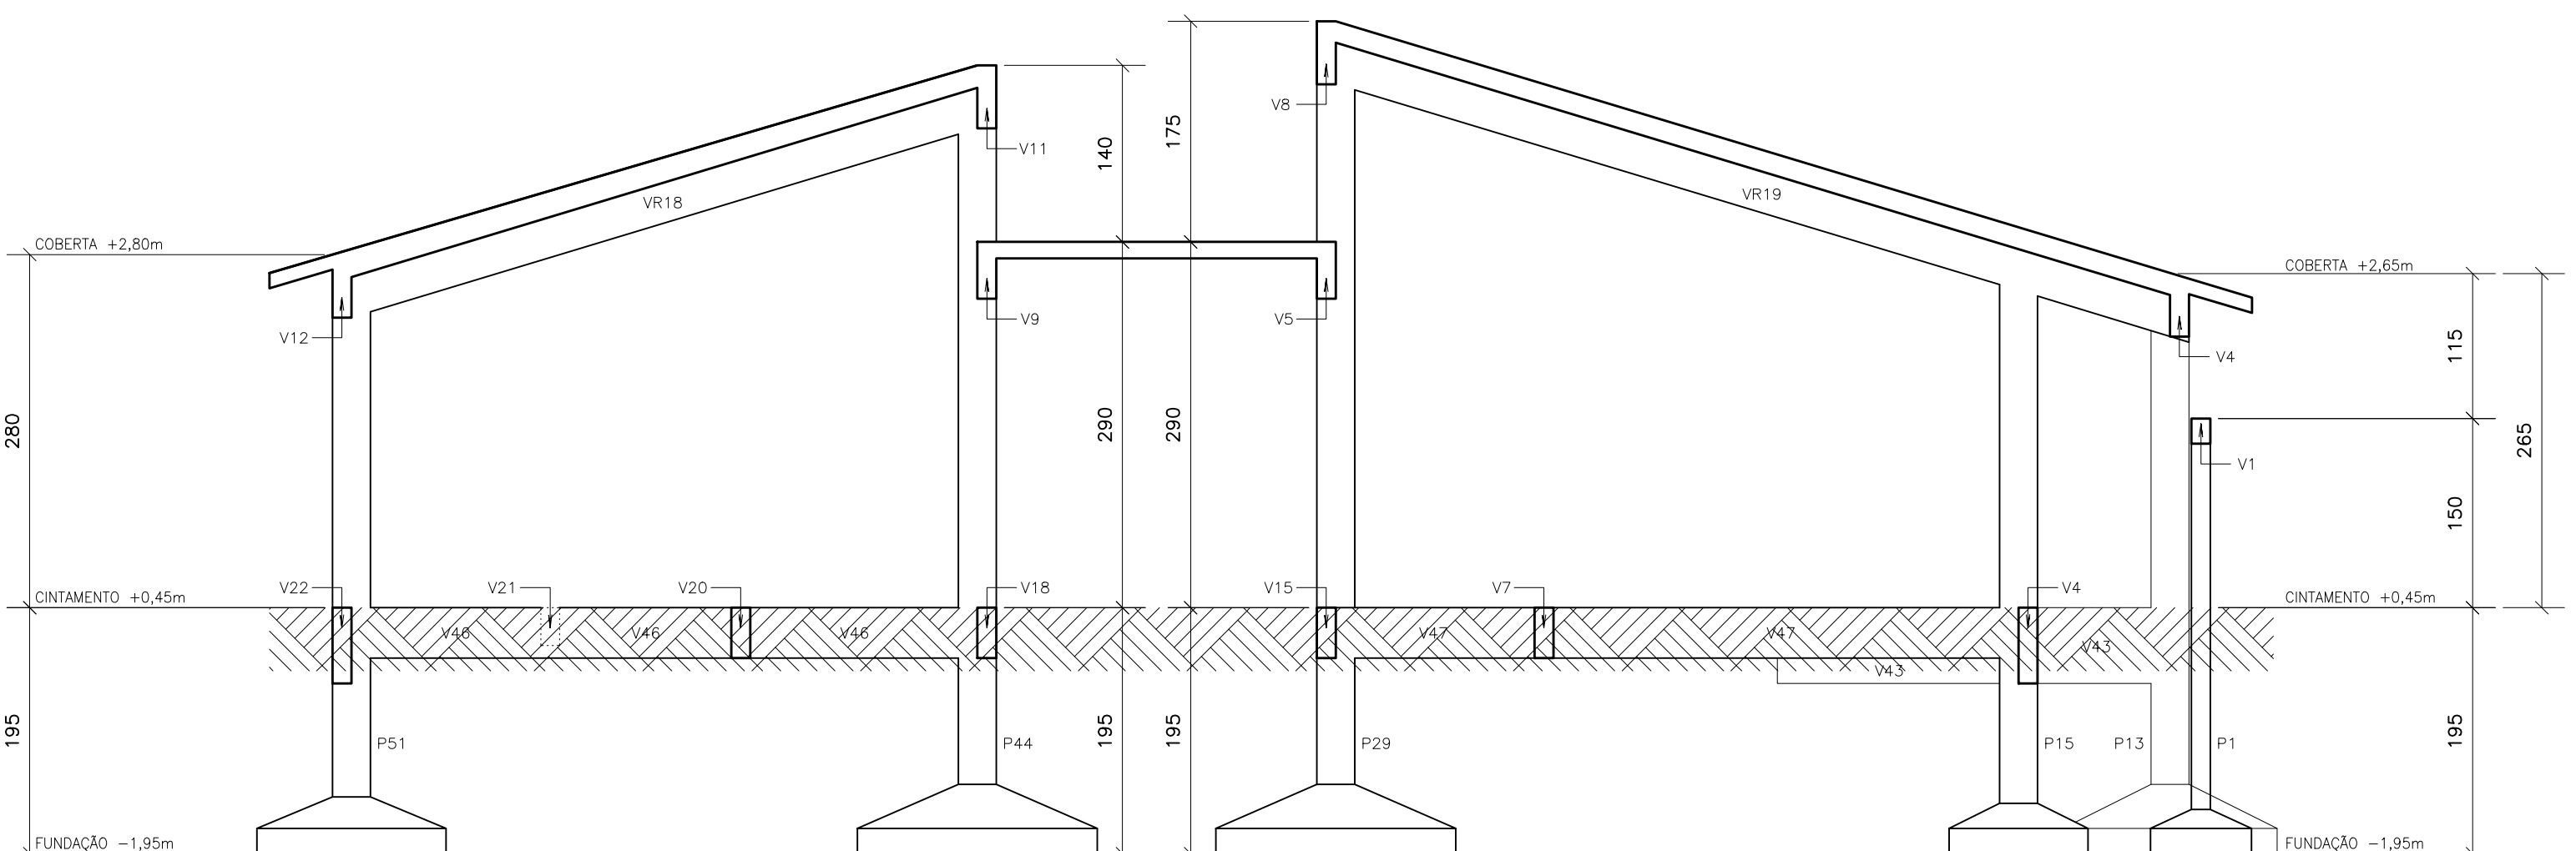

CORTE D.D
ESCALA 1/50

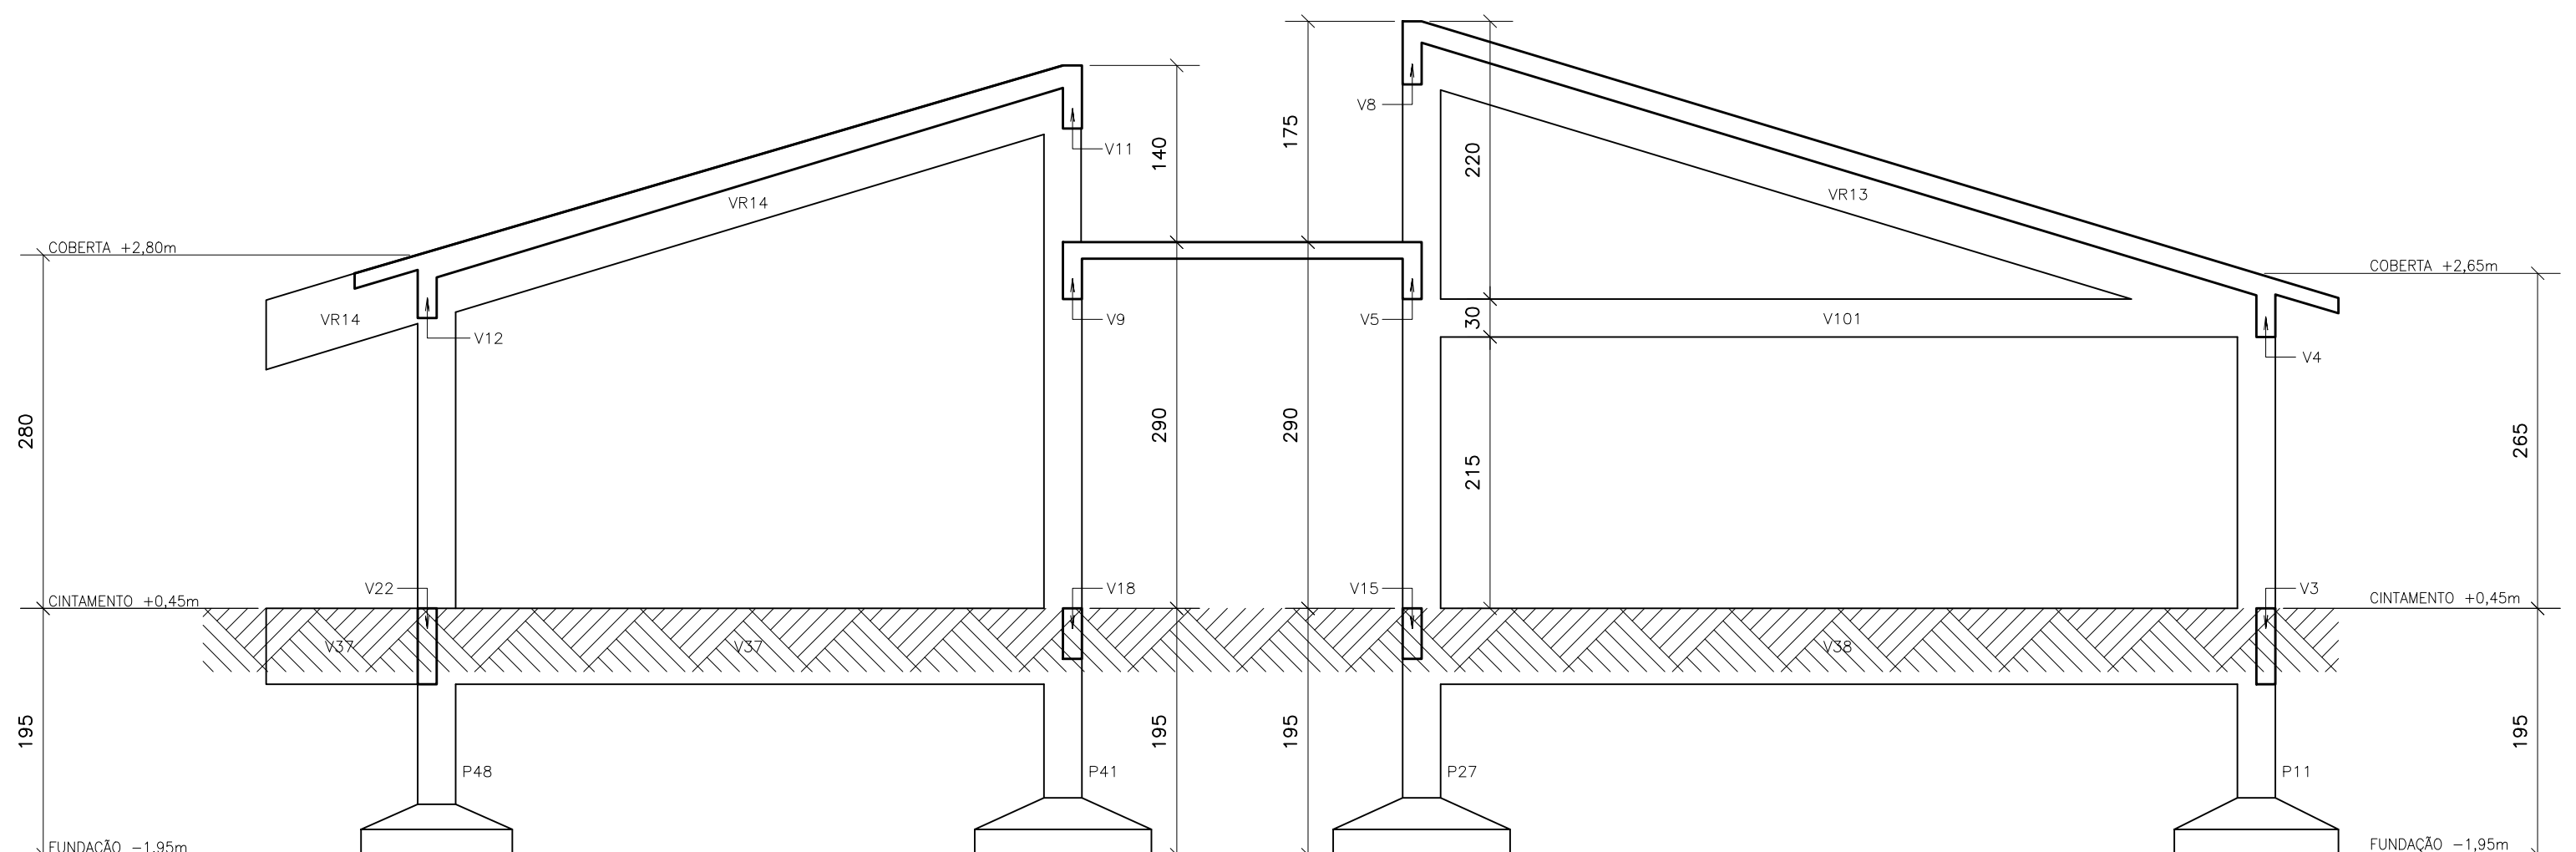

CORTE E.E
ESCALA 1/50

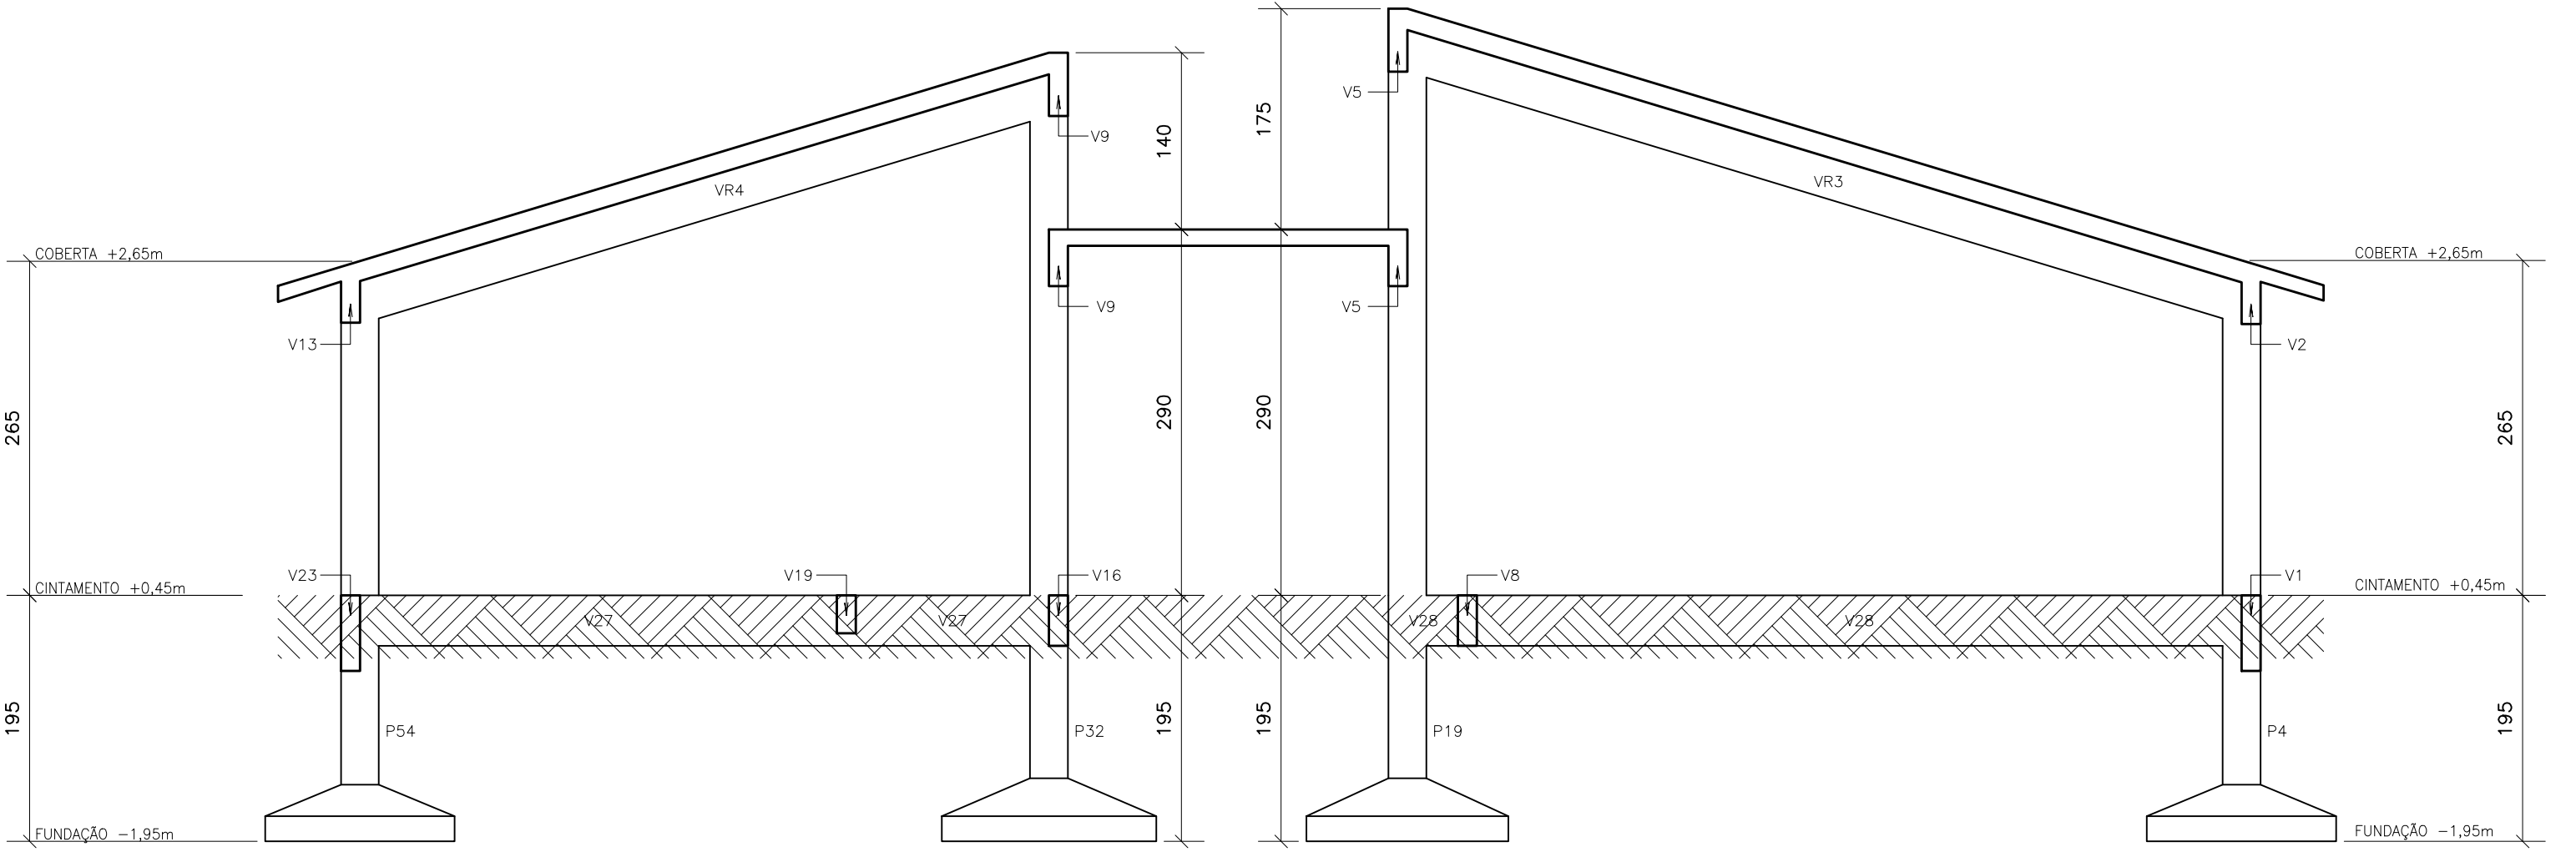

Fa: $\geq 30\text{MPa}$
Es: $\geq 30,70\text{GPa}$
Calibragem:
LAJES - 2.50m
VIGAS - 3.00m
PILARES - 3.00m
FUNDAÇÕES - 4.00m
Faixa de Aterramento Aterro MODERADA

04	REVISÃO DA FACHADA	DL	14/08/2024
03	REVISÃO VIGAS V47,V48 E V51 DO CINTAMENTO	DL	13/12/2023
02	REVISÃO GERAL	DL	18/09/2023
01	CORREÇÃO DAS VIGAS DO CINTAMENTO	DL	11/07/2023
REVISÃO	ASSINADO	DESENHO	DATA
PAGO	APROVO		
	PROPRIETARIO		
	PROJETO		
	PROJETO		
	CONSTRUÇÃO		
CONSELHO PROFISSIONAL			
SOP-CE			
SUPERINTENDÊNCIA DE OBRAS PÚBLICAS			
SECRETARIA DAS CIDADES			
SOP - SUPERINTENDÊNCIA DE OBRAS PÚBLICAS			
PROJETO			
INTERESSADOS			
ENDEREÇO			
MUNICÍPIO			
AUTOR			
TELEFONE			
AUTOR			
TELEFONE			
RESERVA DE PROPRIEDADE INTELECTUAL			
A PROPRIEDADE INTELECTUAL DO PRESENTE PROJETO É RESERVADA AOS AUTORES DE ACORDO COM A LEGISLAÇÃO RELEVANTE. O USO DESTA PROPOSTA OU DE QUALQUER DE SEUS ELEMENTOS SEM A PERMISSÃO DO PROPRIETÁRIO, SERÁ CONSIDERADO COMO INFRATORIA À LEI E SUJEITO À SANÇÃO DE ACORDO COM A LEGISLAÇÃO RELEVANTE.			
DATA			
REVISÃO			
ES-5060783			
PADRÃO 2023 E SALAS RM.090			
FRANCHA			
09 18			