




V1=V8 15X30

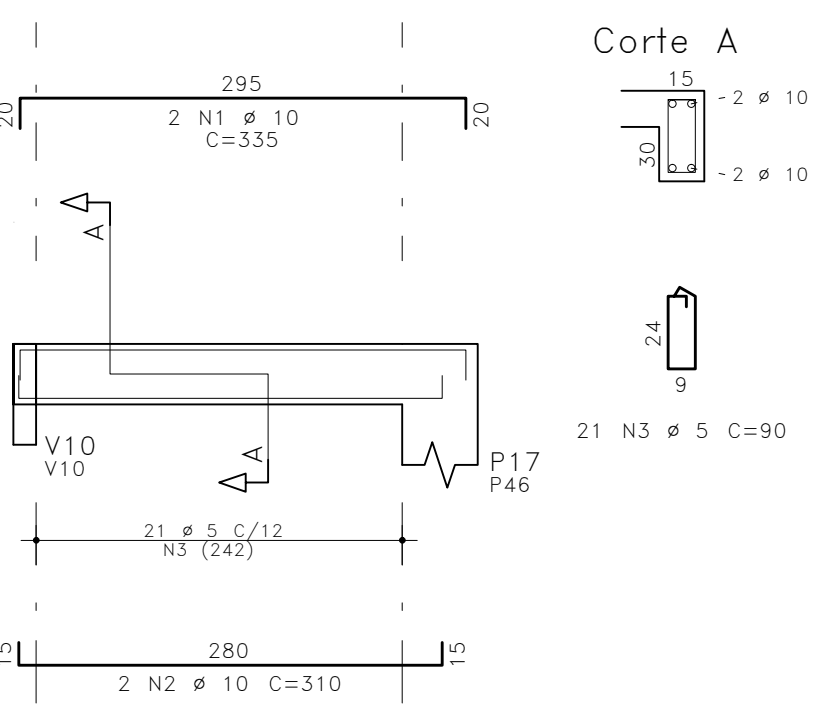


V2 15X45

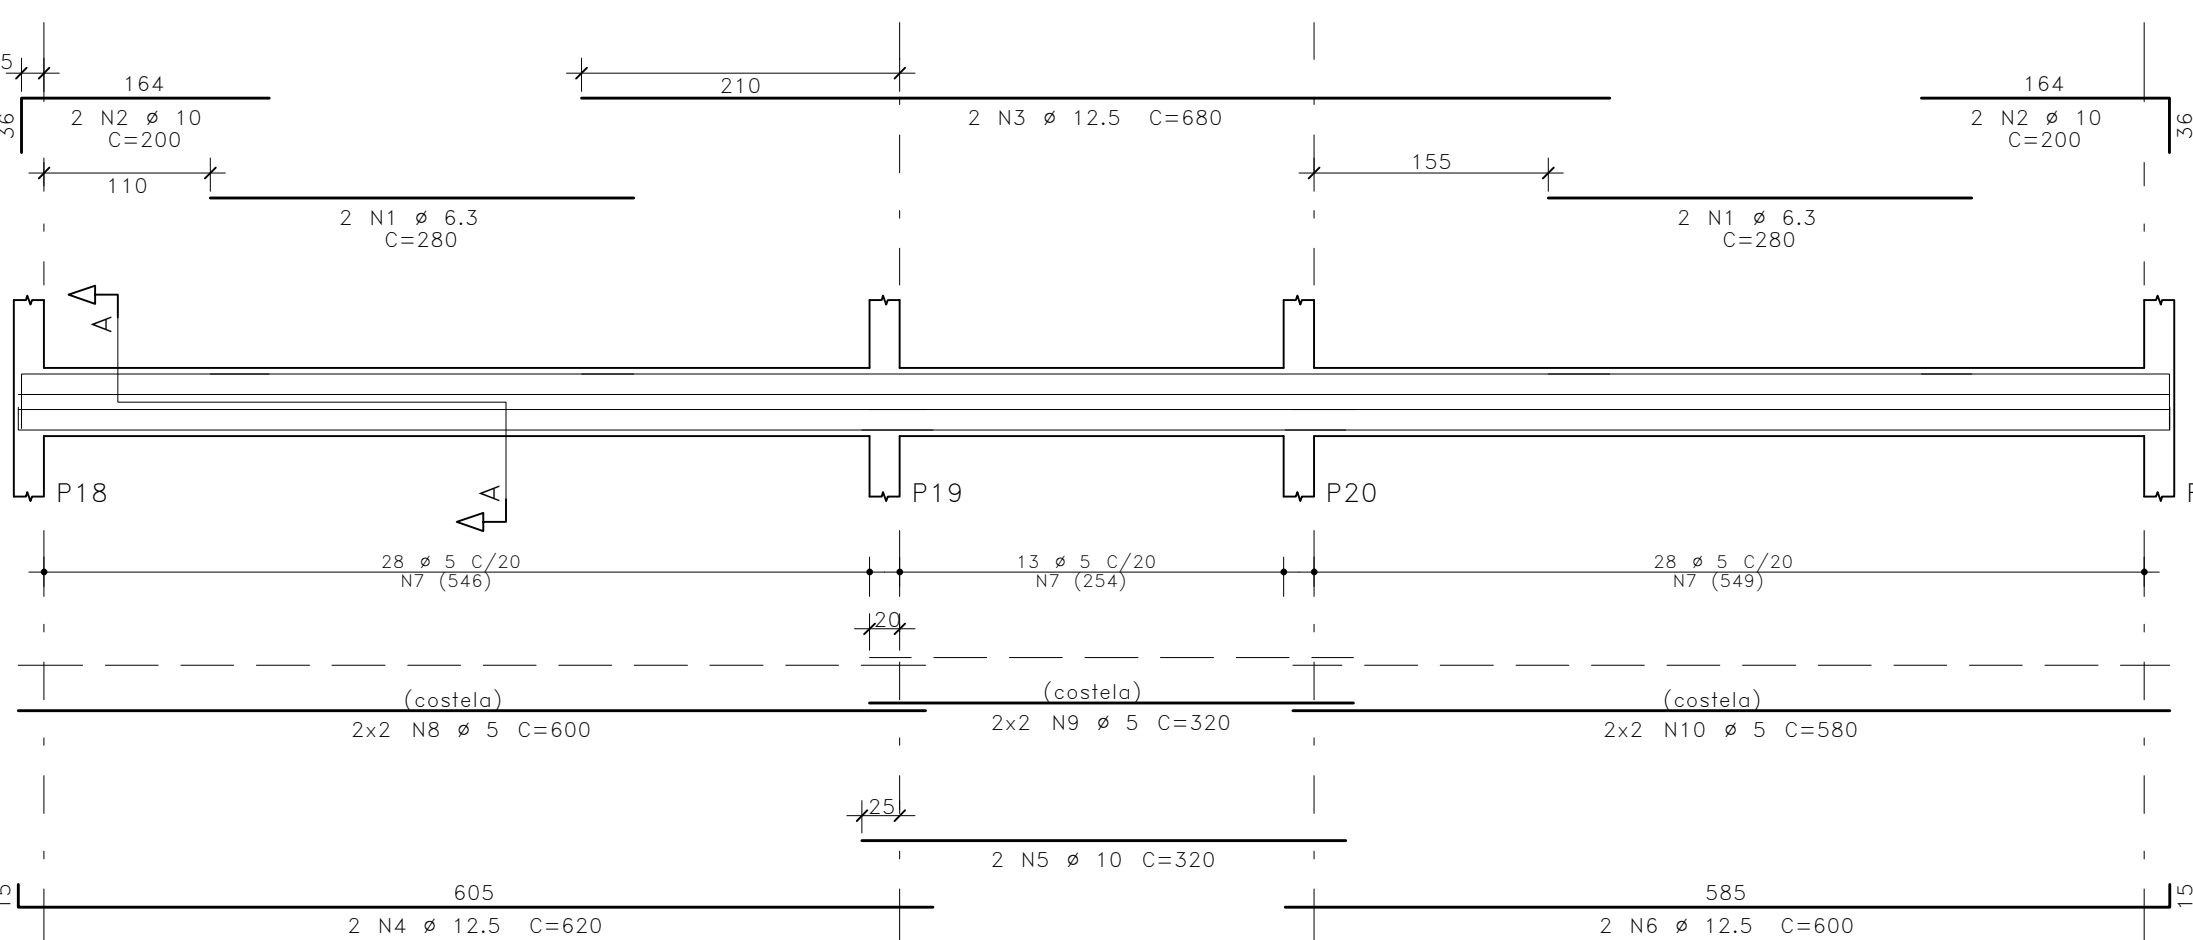


Corte A

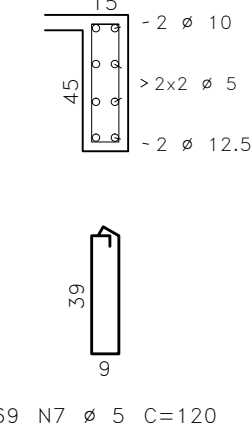


V3 15X45

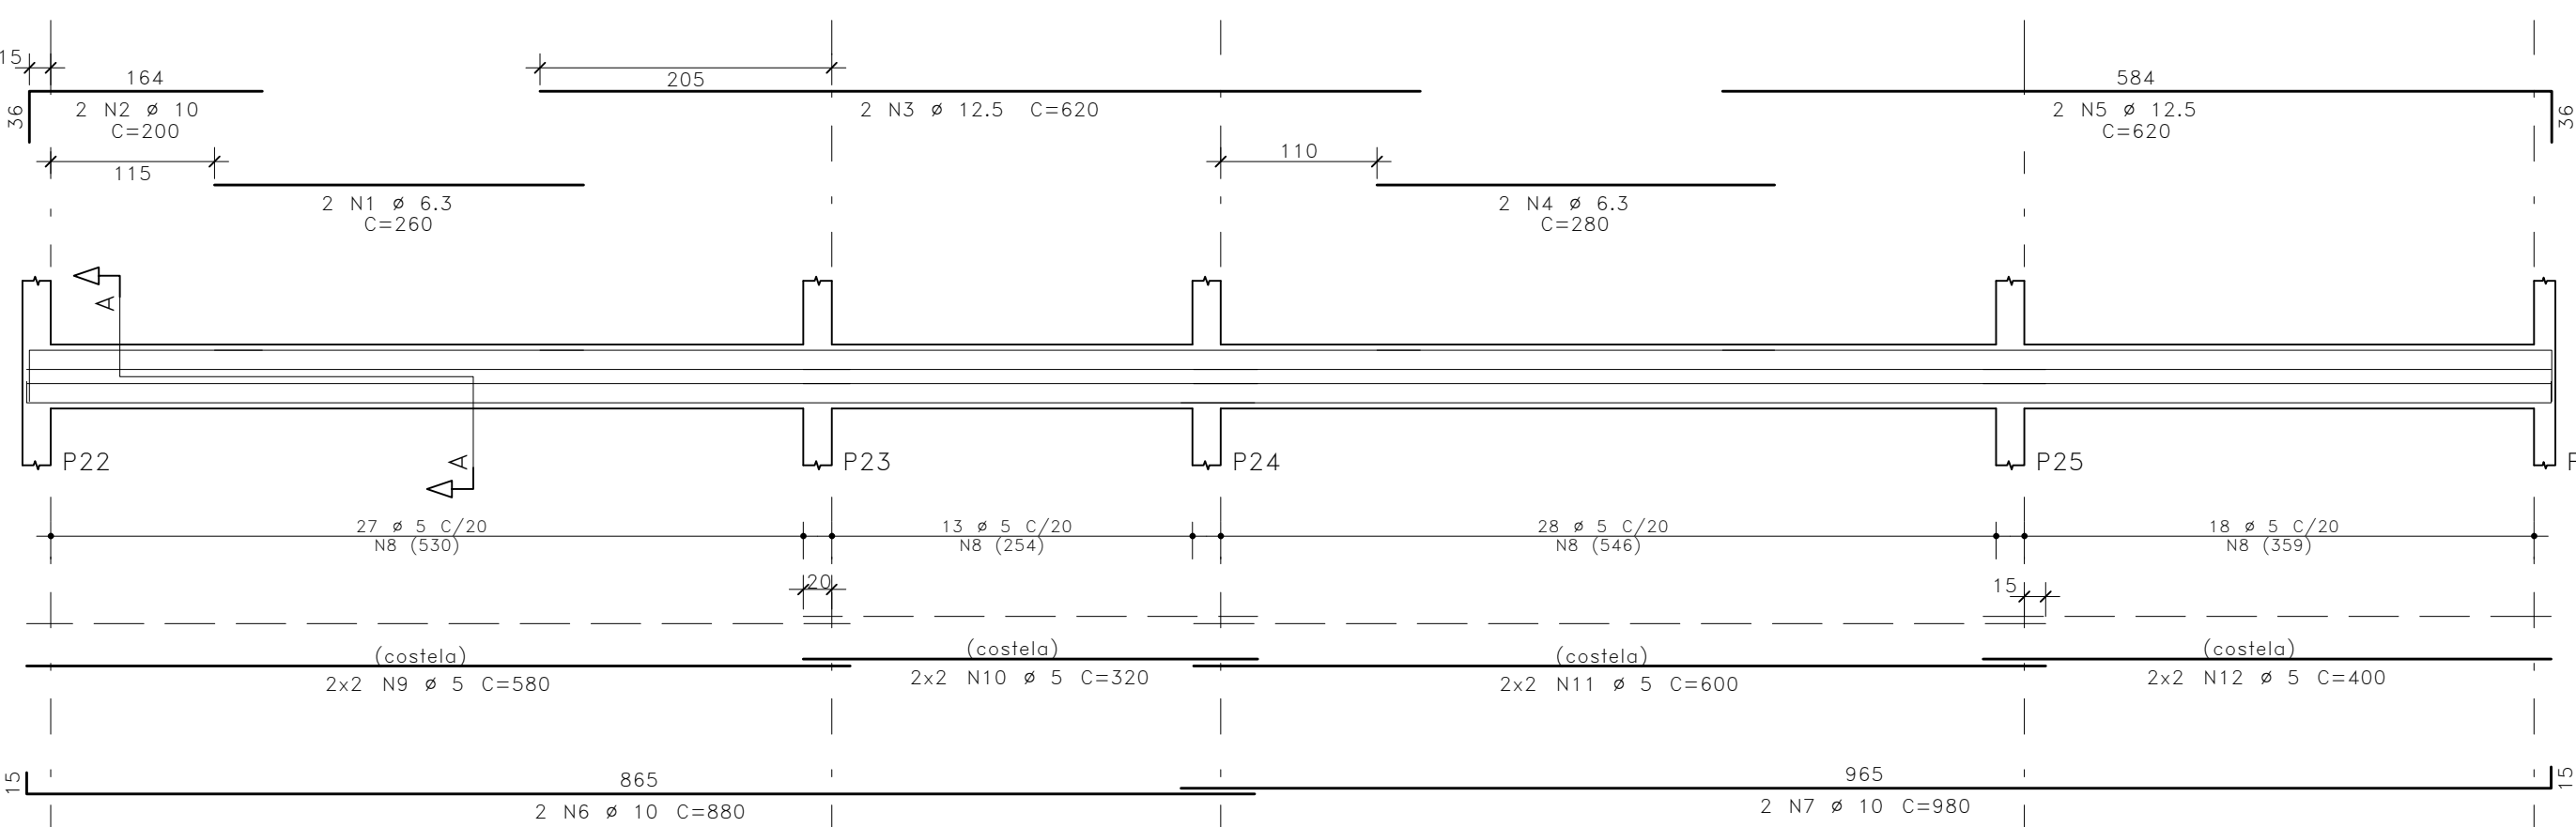


Corte A

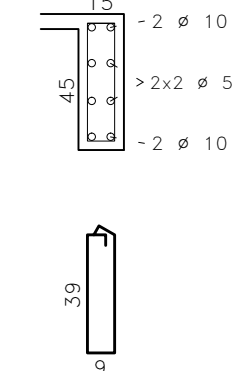


V4 15X45

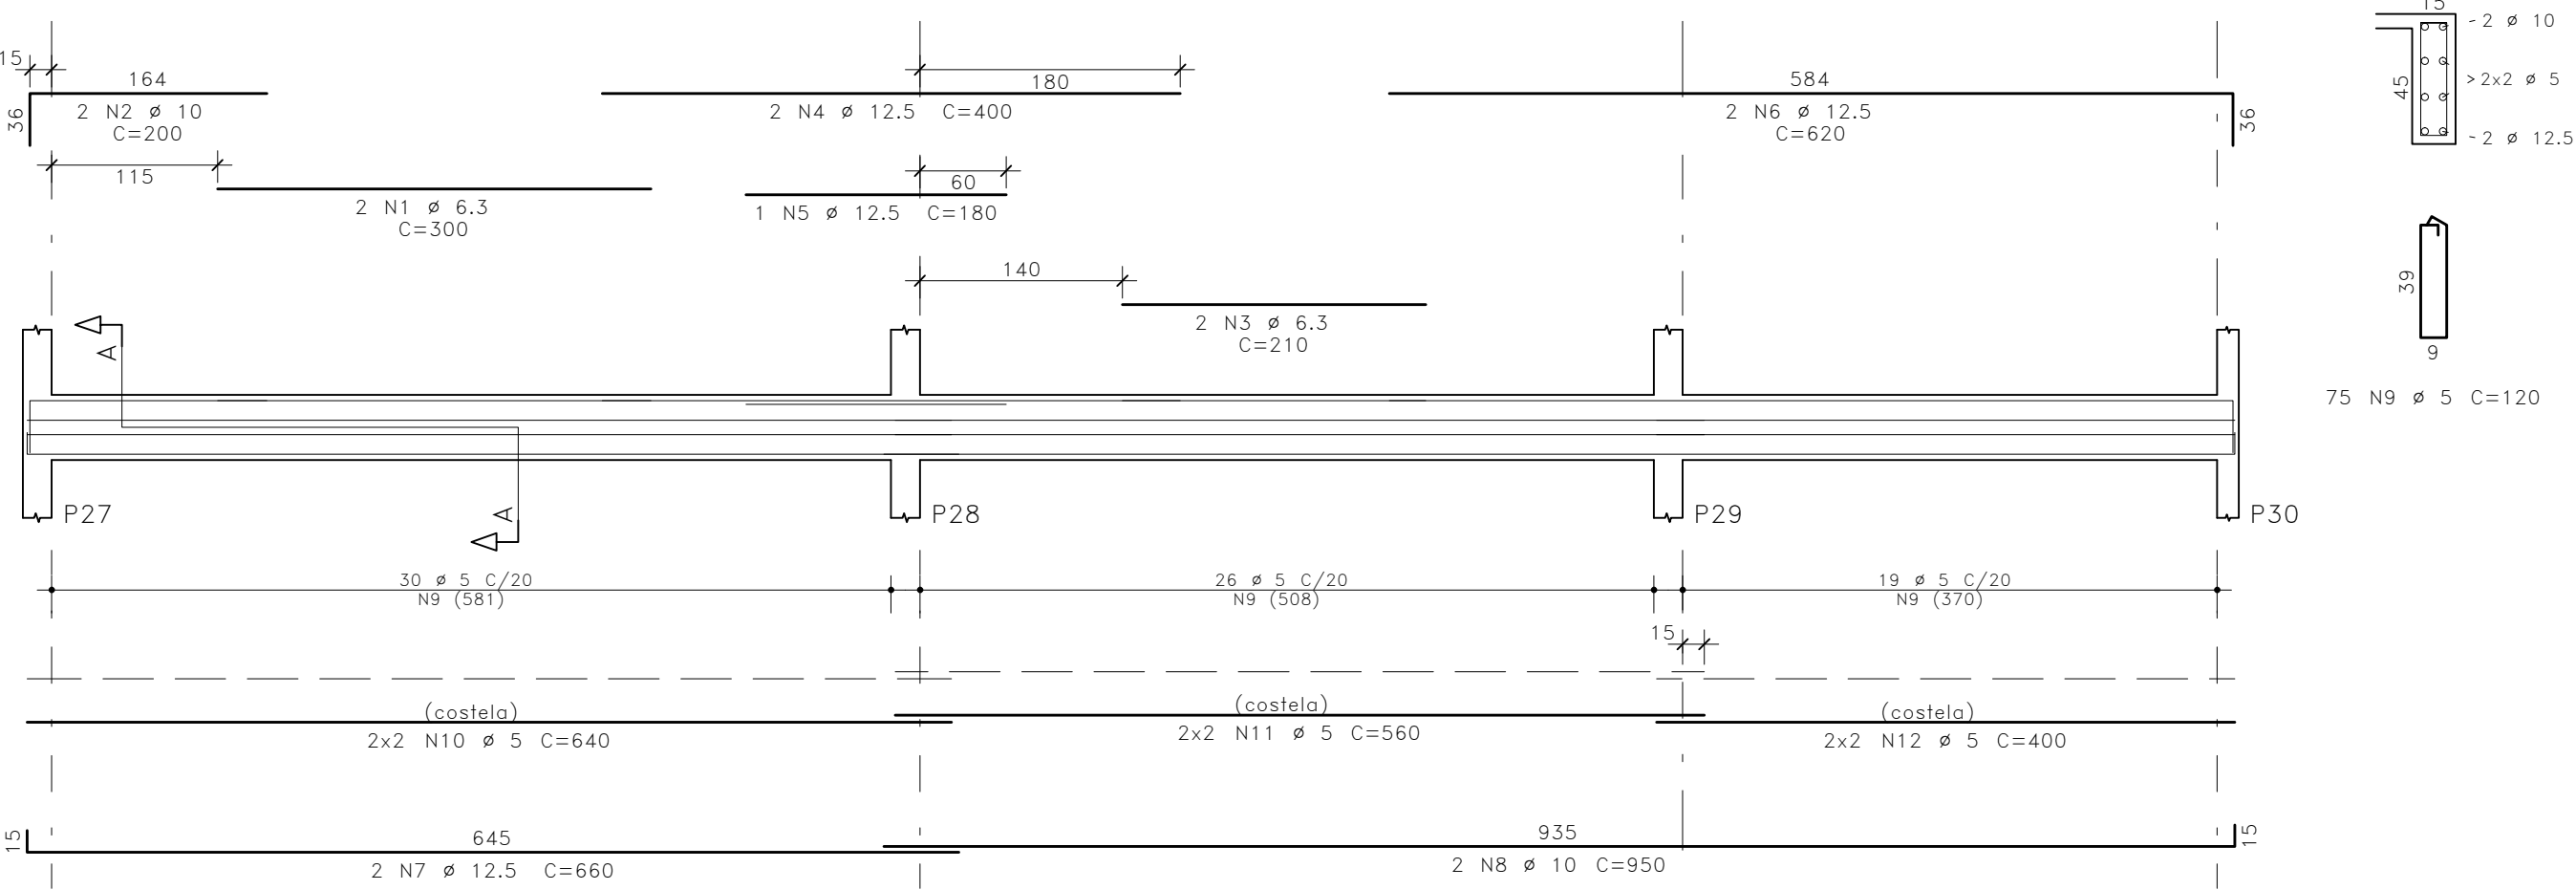


Corte A

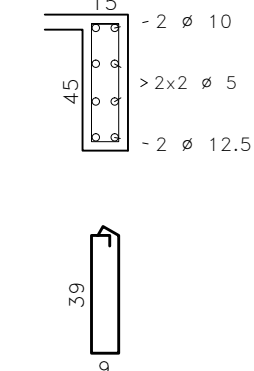


V5 15X45

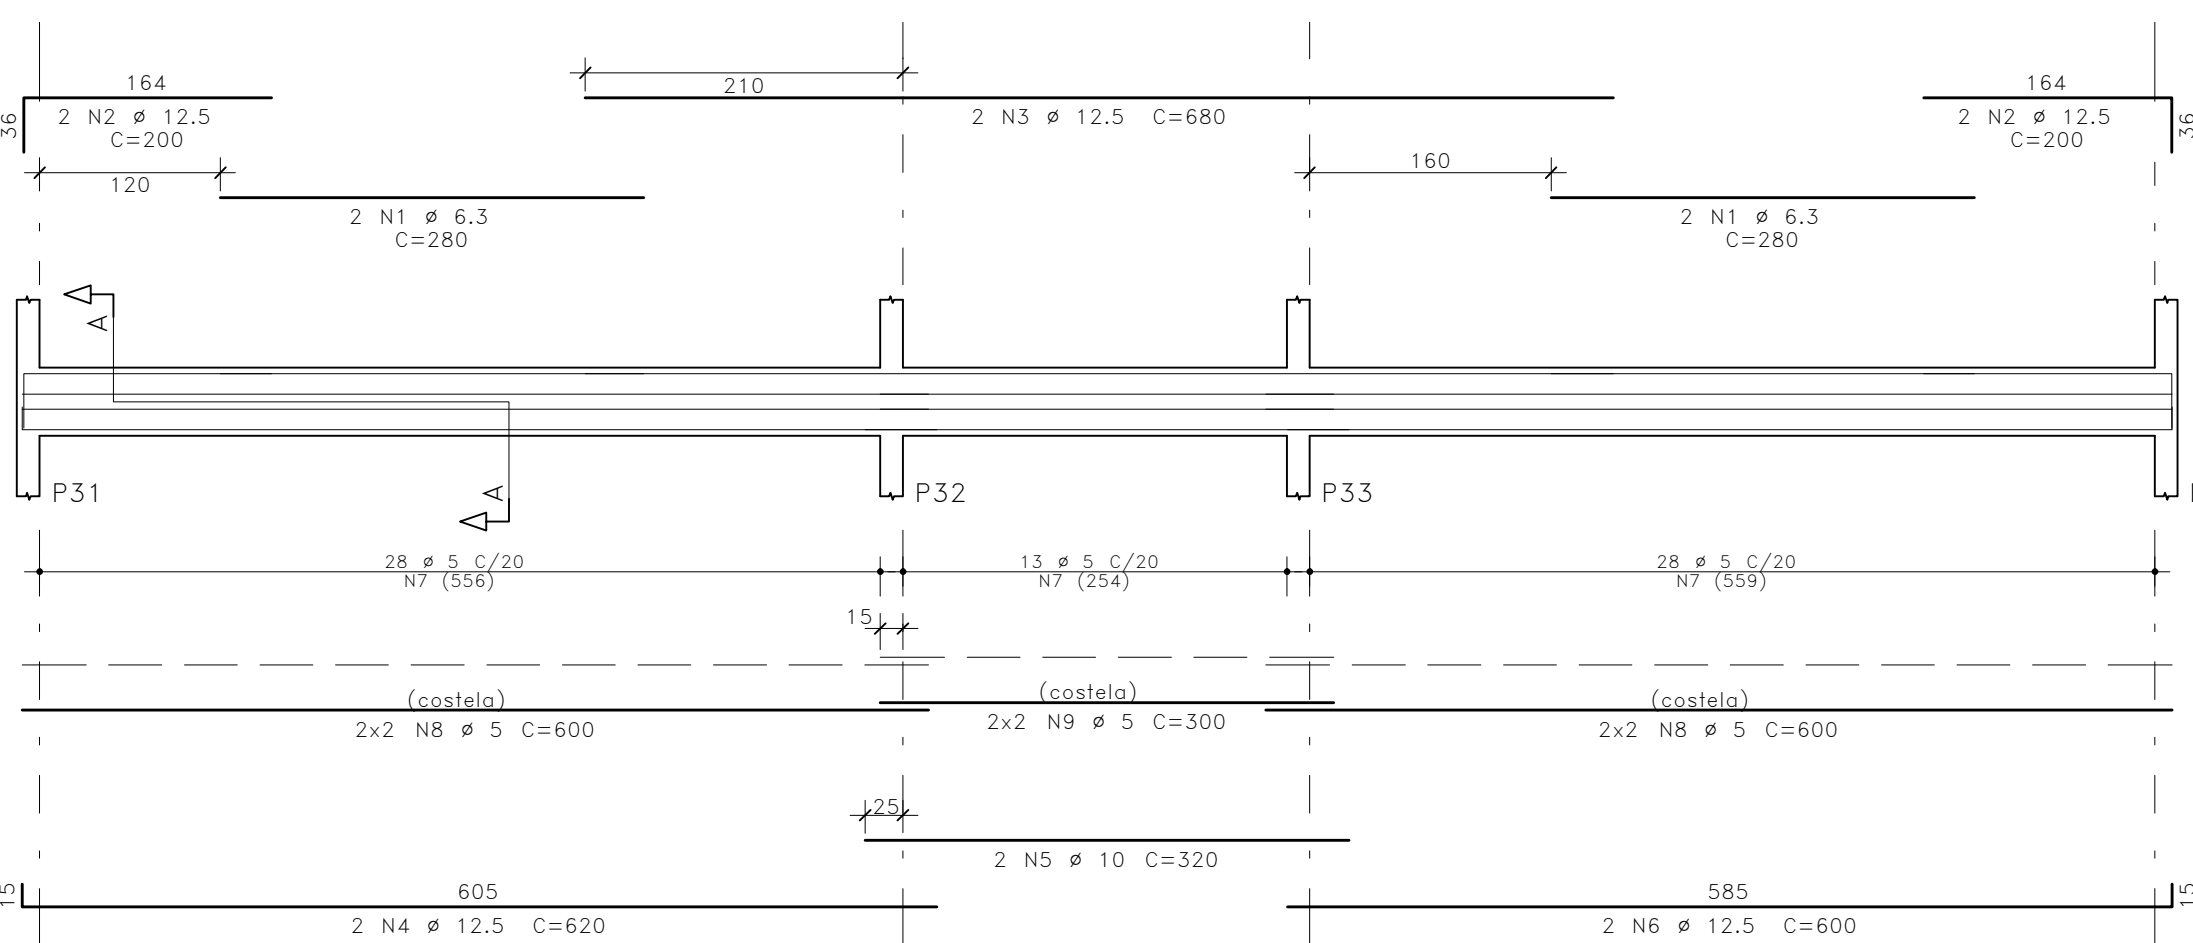


Corte A

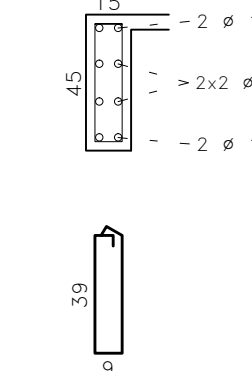


V9 15X30

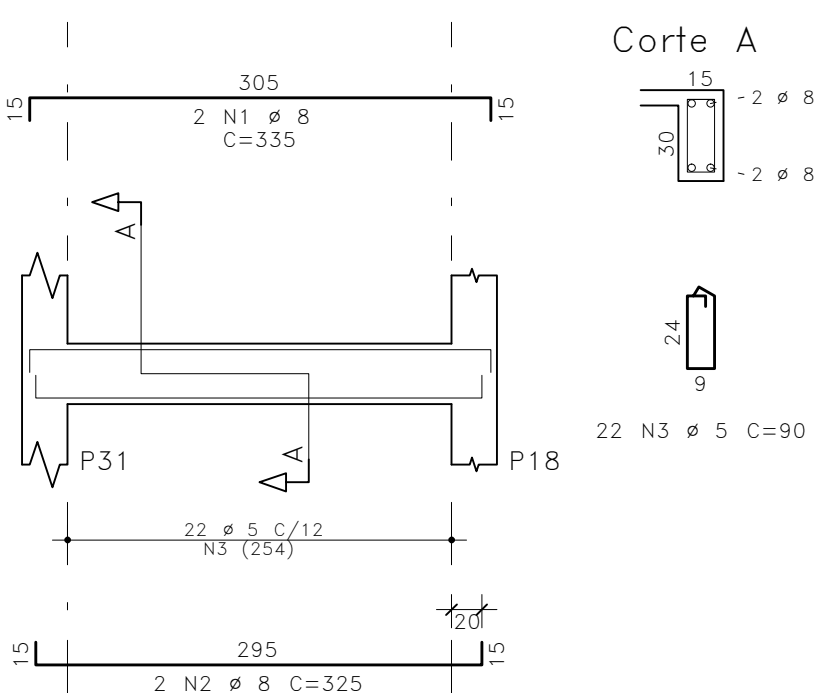


Corte A

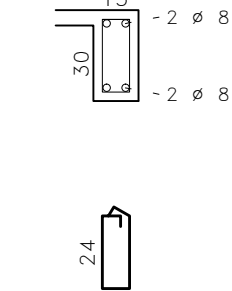


V6 15X45

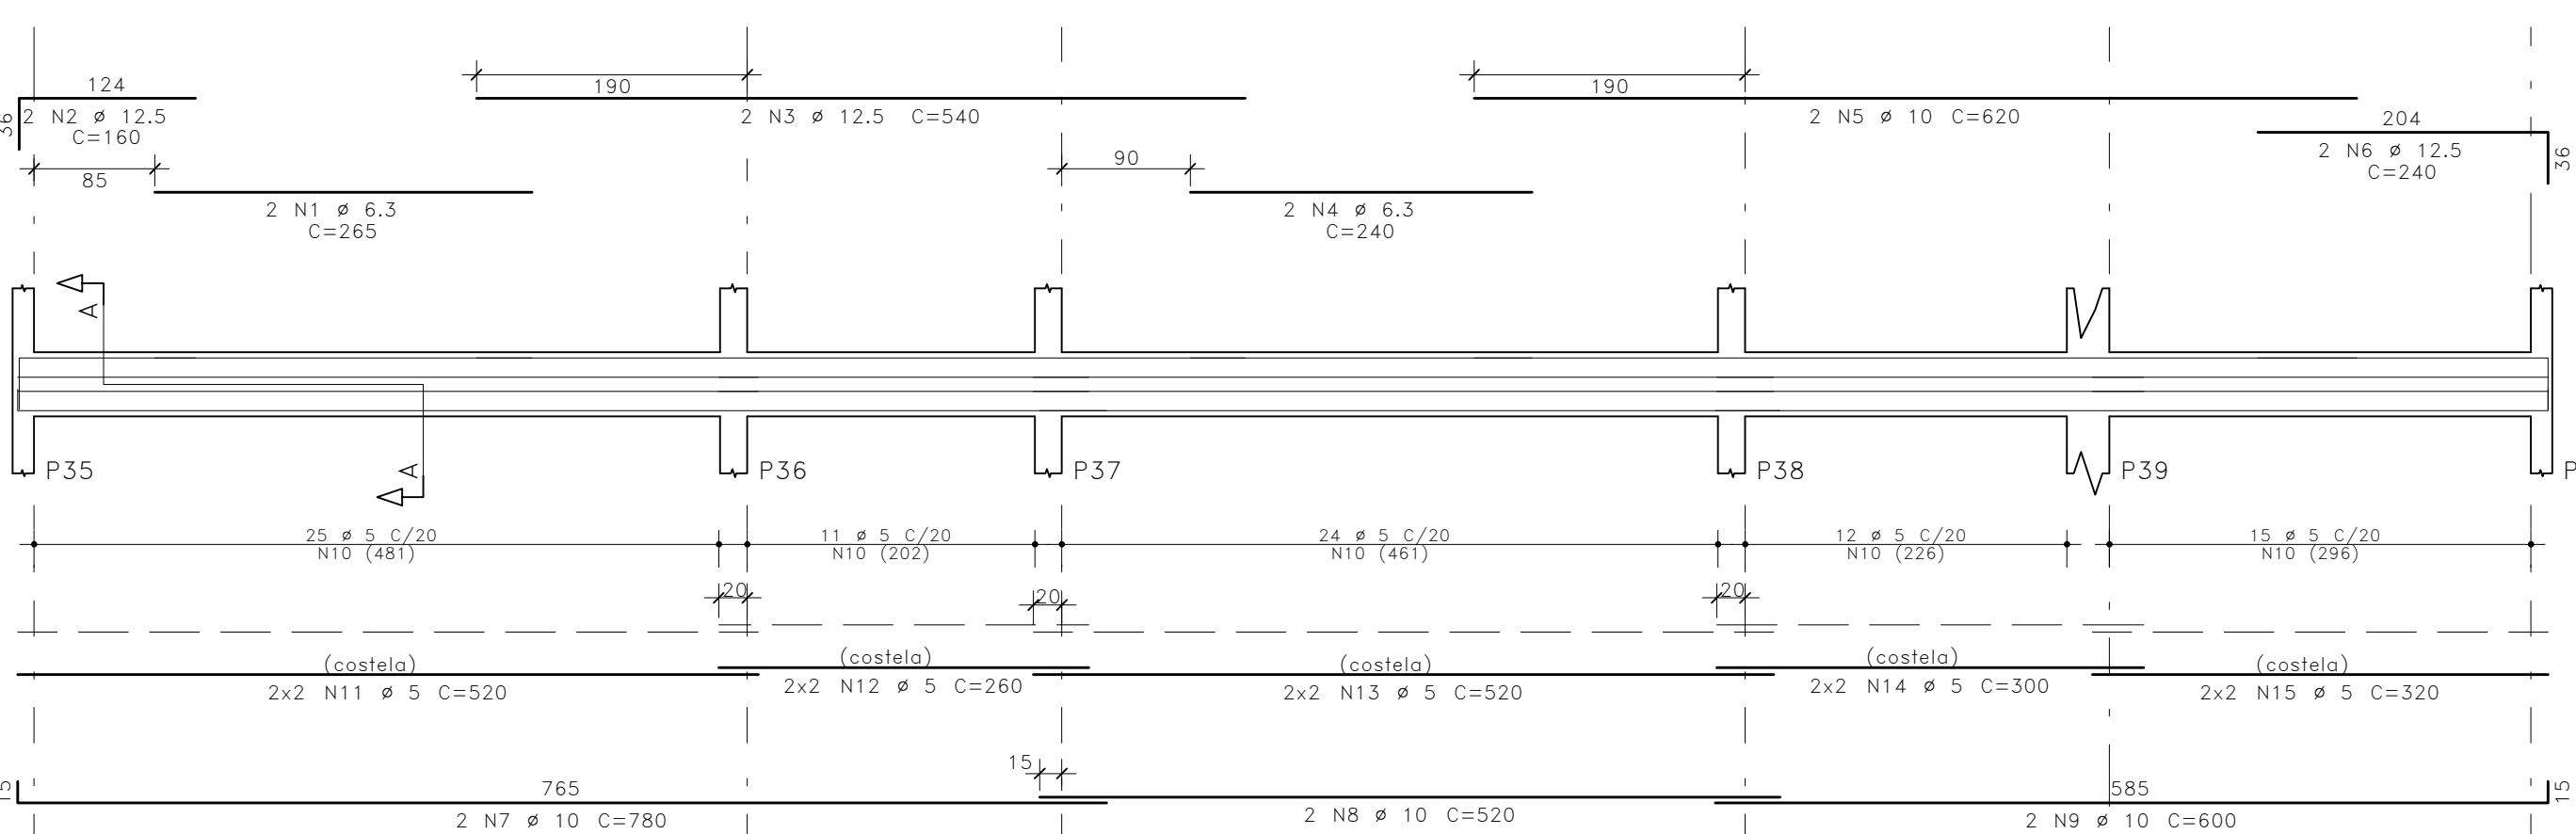


Corte A

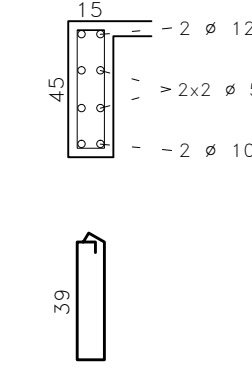


V11 15X30

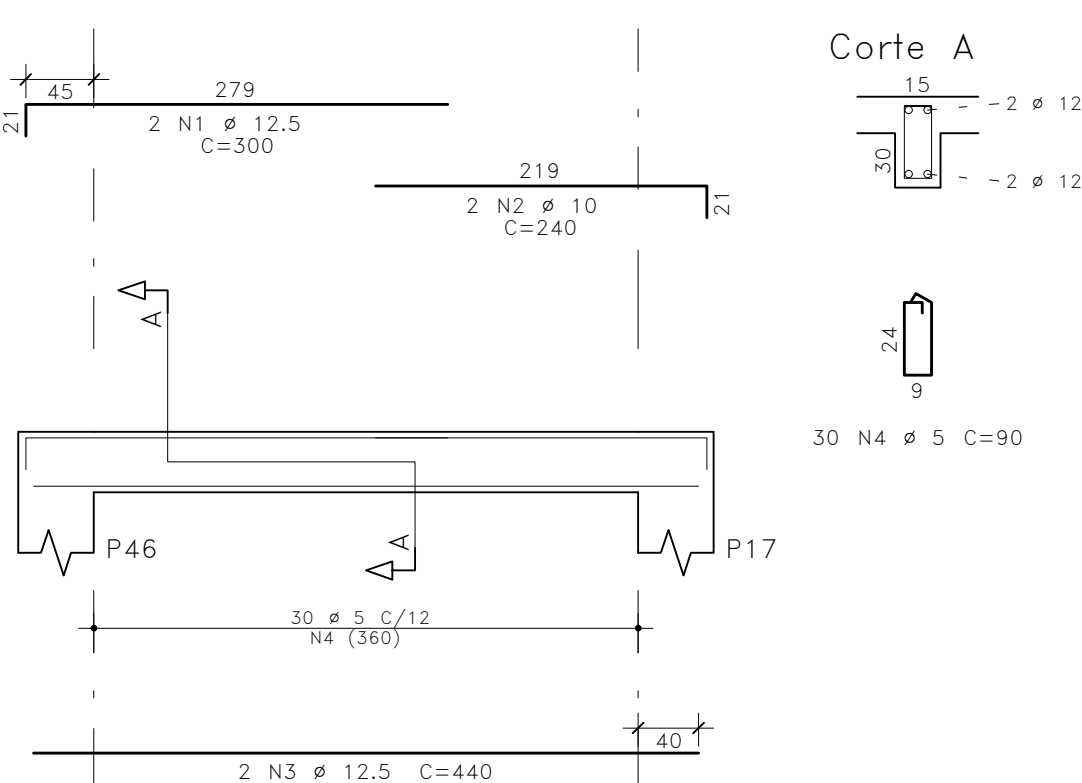


Corte A

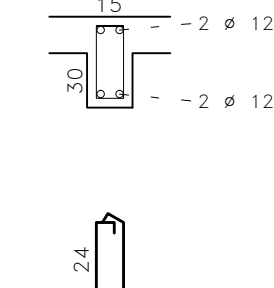


V7 15X45

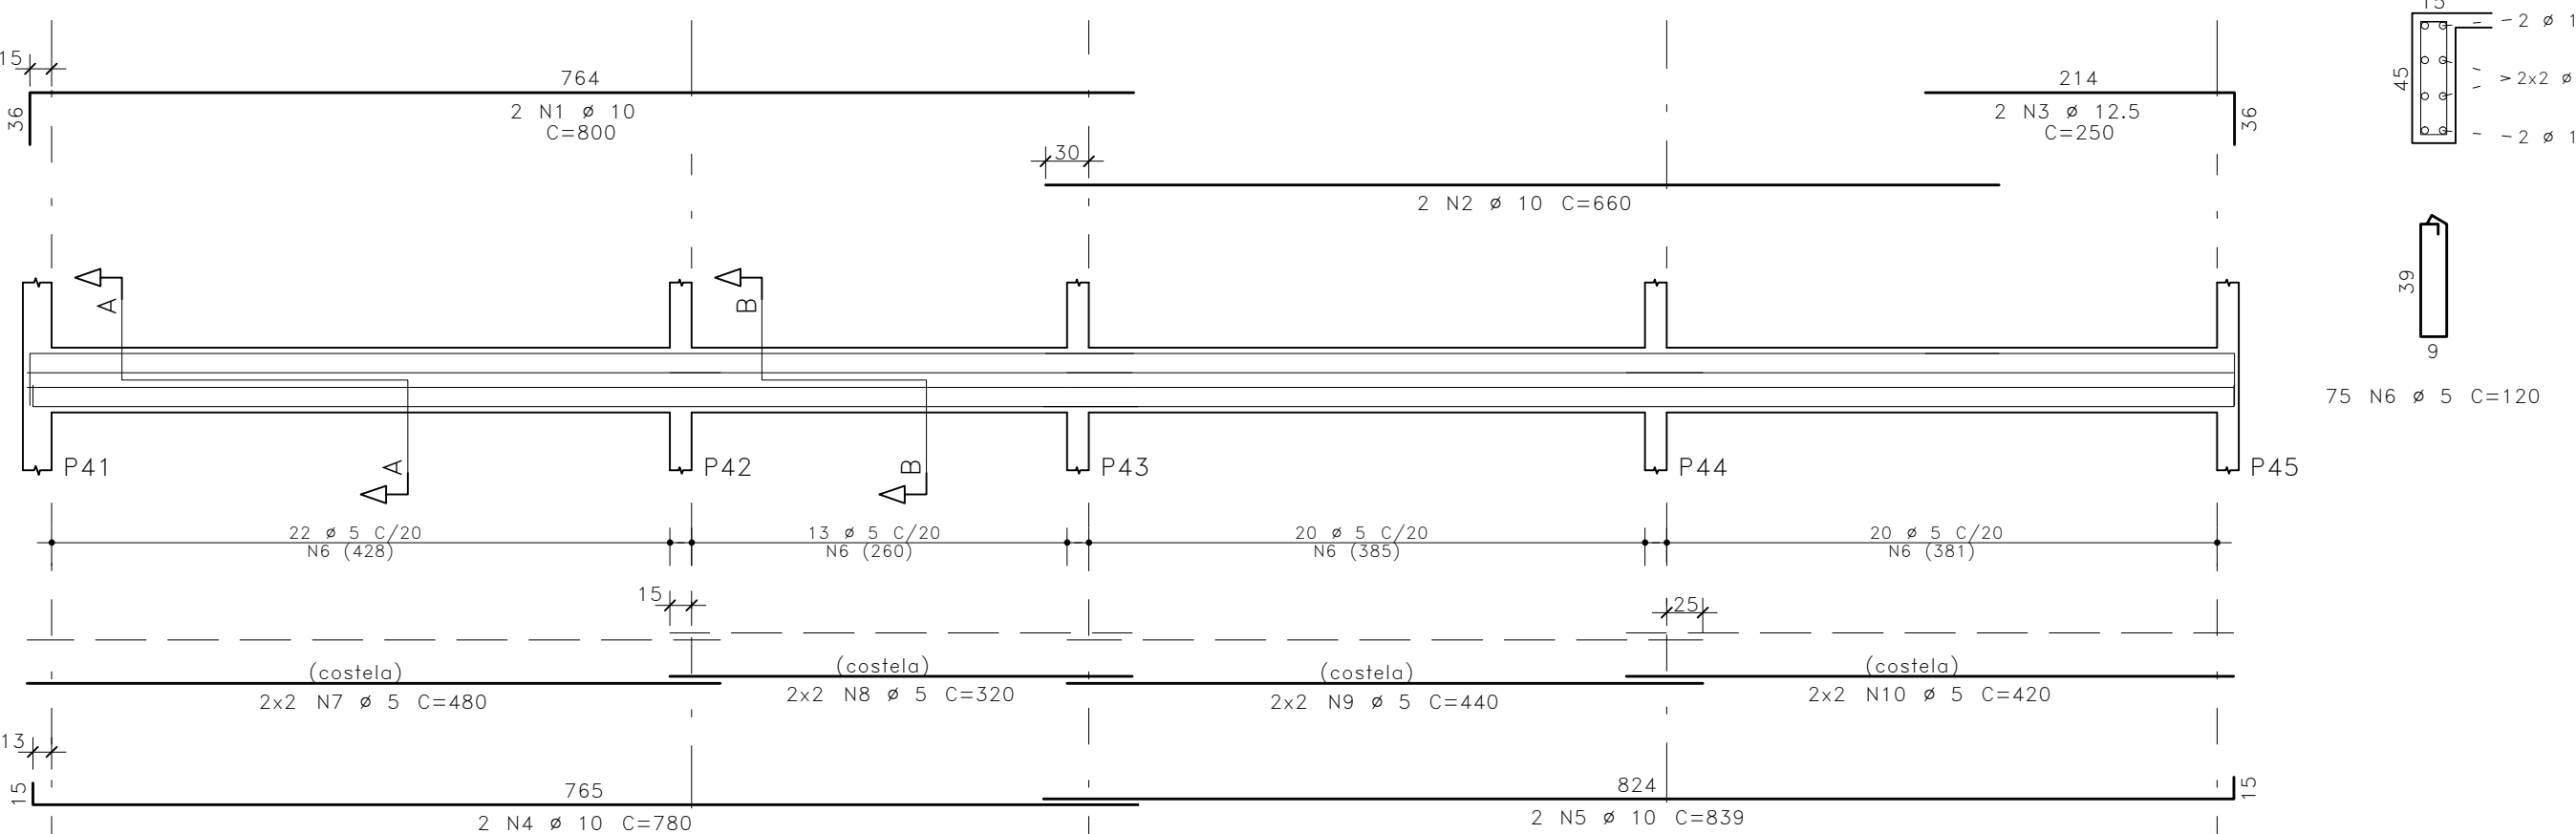


Corte A

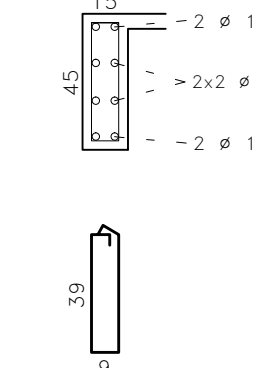


Corte B

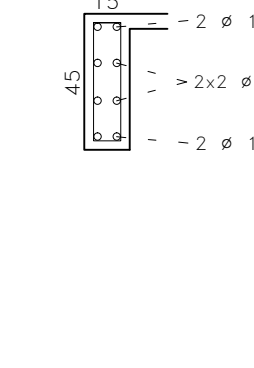


V10 15X50

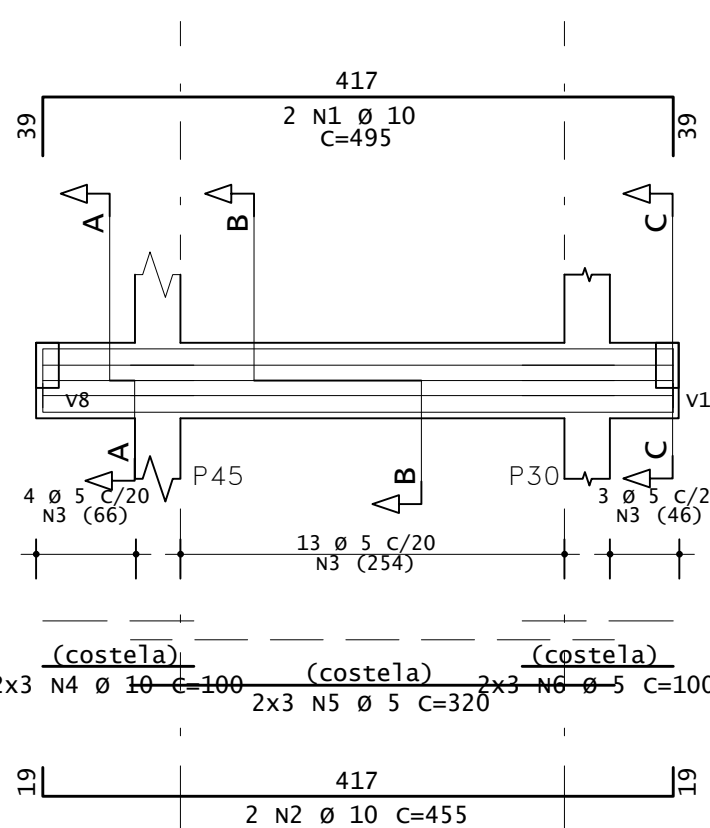


Corte A

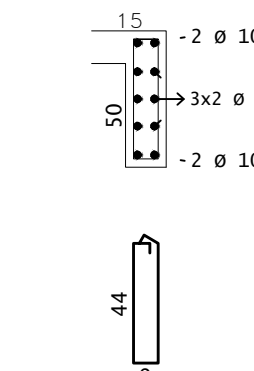

Corte B

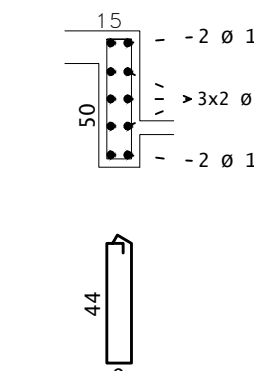

Corte C

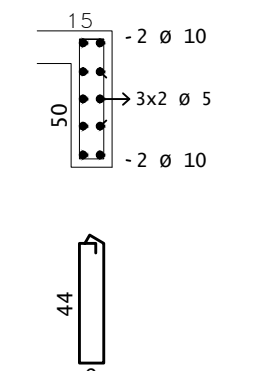

	AÇO	POS	BIT	QUANT	COMPRIMENTO	
					UNIT	TOTAL
V5			mm		cm	cm
	50A	1	6.3	4	280	1120
	50A	2	12.5	4	200	800
	50A	3	12.5	2	680	1360
	50A	4	12.5	2	620	1240
	50A	5	10	2	320	640
	60A	6	12.5	2	600	1200
	60A	7	5	69	120	8280
	60A	8	5	8	600	4800
	60A	9	5	4	300	1200
V6	50A	1	6.3	2	265	530
	50A	2	12.5	2	160	320
	50A	3	12.5	2	540	1080
	50A	4	6.3	2	240	480
	50A	5	10	2	620	1240
	50A	6	12.5	2	240	480
	50A	7	10	2	780	1560
	50A	8	10	2	520	1040
	50A	9	10	2	600	1200
	60A	10	5	87	120	10440
	60A	11	5	4	520	2080
	60A	12	5	4	260	1040
	60A	13	5	4	520	2080
	60A	14	5	4	300	1200
	60A	15	5	4	320	1280
V7	50A	1	10	2	800	1600
	50A	2	10	2	660	1320
	50A	3	12.5	2	250	500
	50A	4	10	2	780	1560
	50A	5	10	2	830	1678
	60A	6	5	75	120	9000
	60A	7	5	4	480	1920
	60A	8	5	4	320	1280
	60A	9	5	4	440	1760
	60A	10	5	4	420	1680
V9	50A	1	8	2	335	670
	50A	2	8	2	325	650
	60A	3	5	22	90	1980
V10	50A	1	10	2	495	990
	50A	2	10	2	455	910
	60A	3	5	20	130	2600
	50A	4	10	6	100	600
	60A	5	5	6	320	1920
V11	60A	6	5	6	100	600
	50A	1	12.5	2	300	600
	50A	2	10	2	240	480
	50A	3	12.5	2	440	880
	60A	4	5	30	90	2700

RESUMO DE AÇO			
AÇO	BIT	COMPR	PESO
	mm	m	kgf
60A	5	1092	168
50A	6.3	54	13
50A	8	13	5
50A	10	253	156
50A	12.5	183	176
Peso Total		60A =	168 kgf
Peso Total		50A =	350 kgf

04	REVISÃO DA FACHADA	DL	14/08/2024		
03	REVISÃO VIGAS V47,V48 E V51 DO CINTAMENTO	DL	13/12/2023		
02	REVISÃO GERAL	DL	18/09/2023		
01	CORREÇÃO DAS VIGAS DO CINTAMENTO	DL	11/07/2023		
REVISÃO	ASSUNTO	DESENHO	DATA		
CONSELHO PROFISSIONAL					
PAGO		APROVO			
		PROPRIETÁRIO			
		PROJETO			
		PROJETO			
		CONSTRUÇÃO			
GOVERNO DO ESTADO DO CEARÁ					
SECRETARIA DAS CIDADES					
SOP - SUPERINTENDÊNCIA DE OBRAS PÚBLICAS					
CENTRO DE EDUCAÇÃO INFANTIL					
PADRÃO 6 SALAS					
PROJETO:		ÁREA TÉCNICA:			
INTERESSADO:		ETAPA:			
ENDERECO:		EXECUTIVO			
MUNICIPIO:		CONTEUDO:			
AUTOR:		ARM. VIGAS DO CORREDOR			
TELEFONE:		(V1,V2,V3,V4,V5,V6,V7,V8,V9,V10)			
RESERVA DE PROPRIEDADE INTELECTUAL		DESENHO: DL			
Folha de Apreciação: Moderada		DATA: 14/08/2024			
		REVISÃO: 04			
		ESTADO DO CEARÁ			
		PÁGINA 18			