



V1 15X20

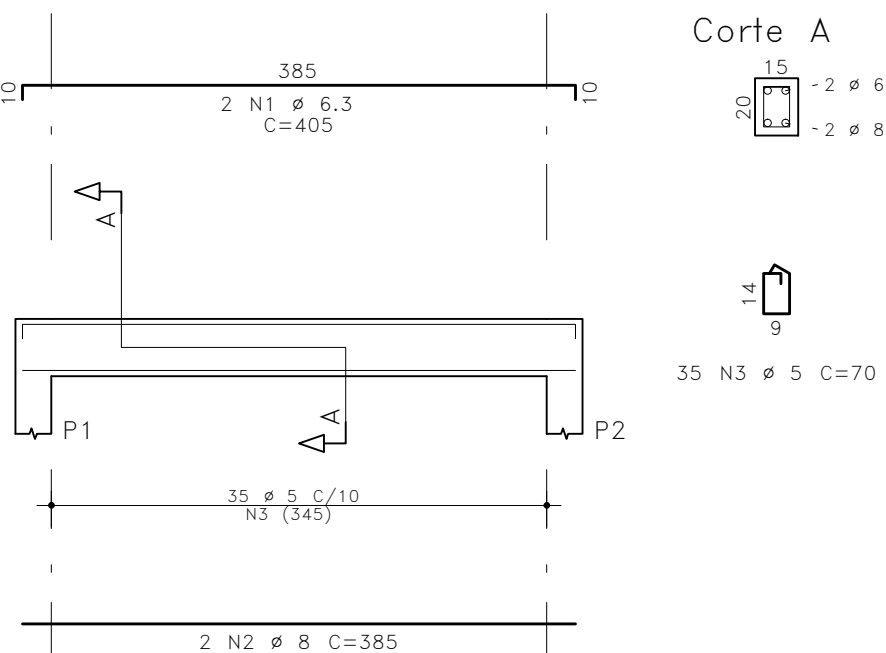


V2 15X50

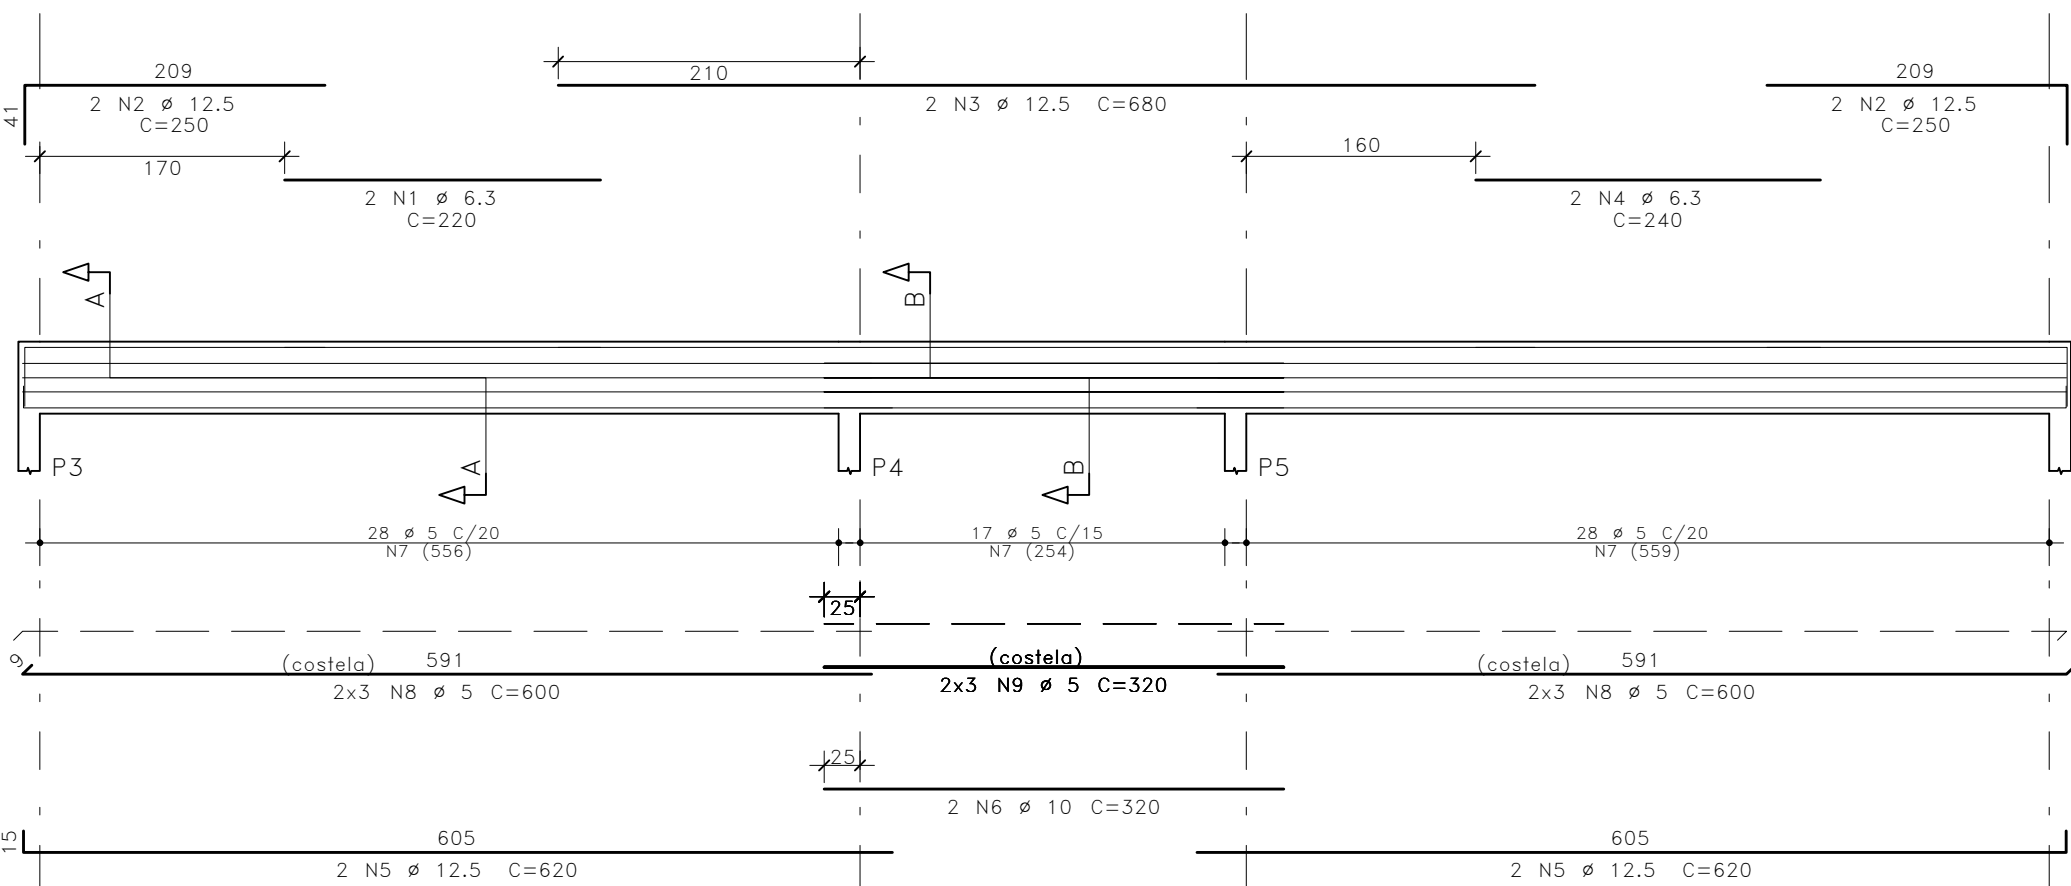

Corte A

Corte B


V4 15X50

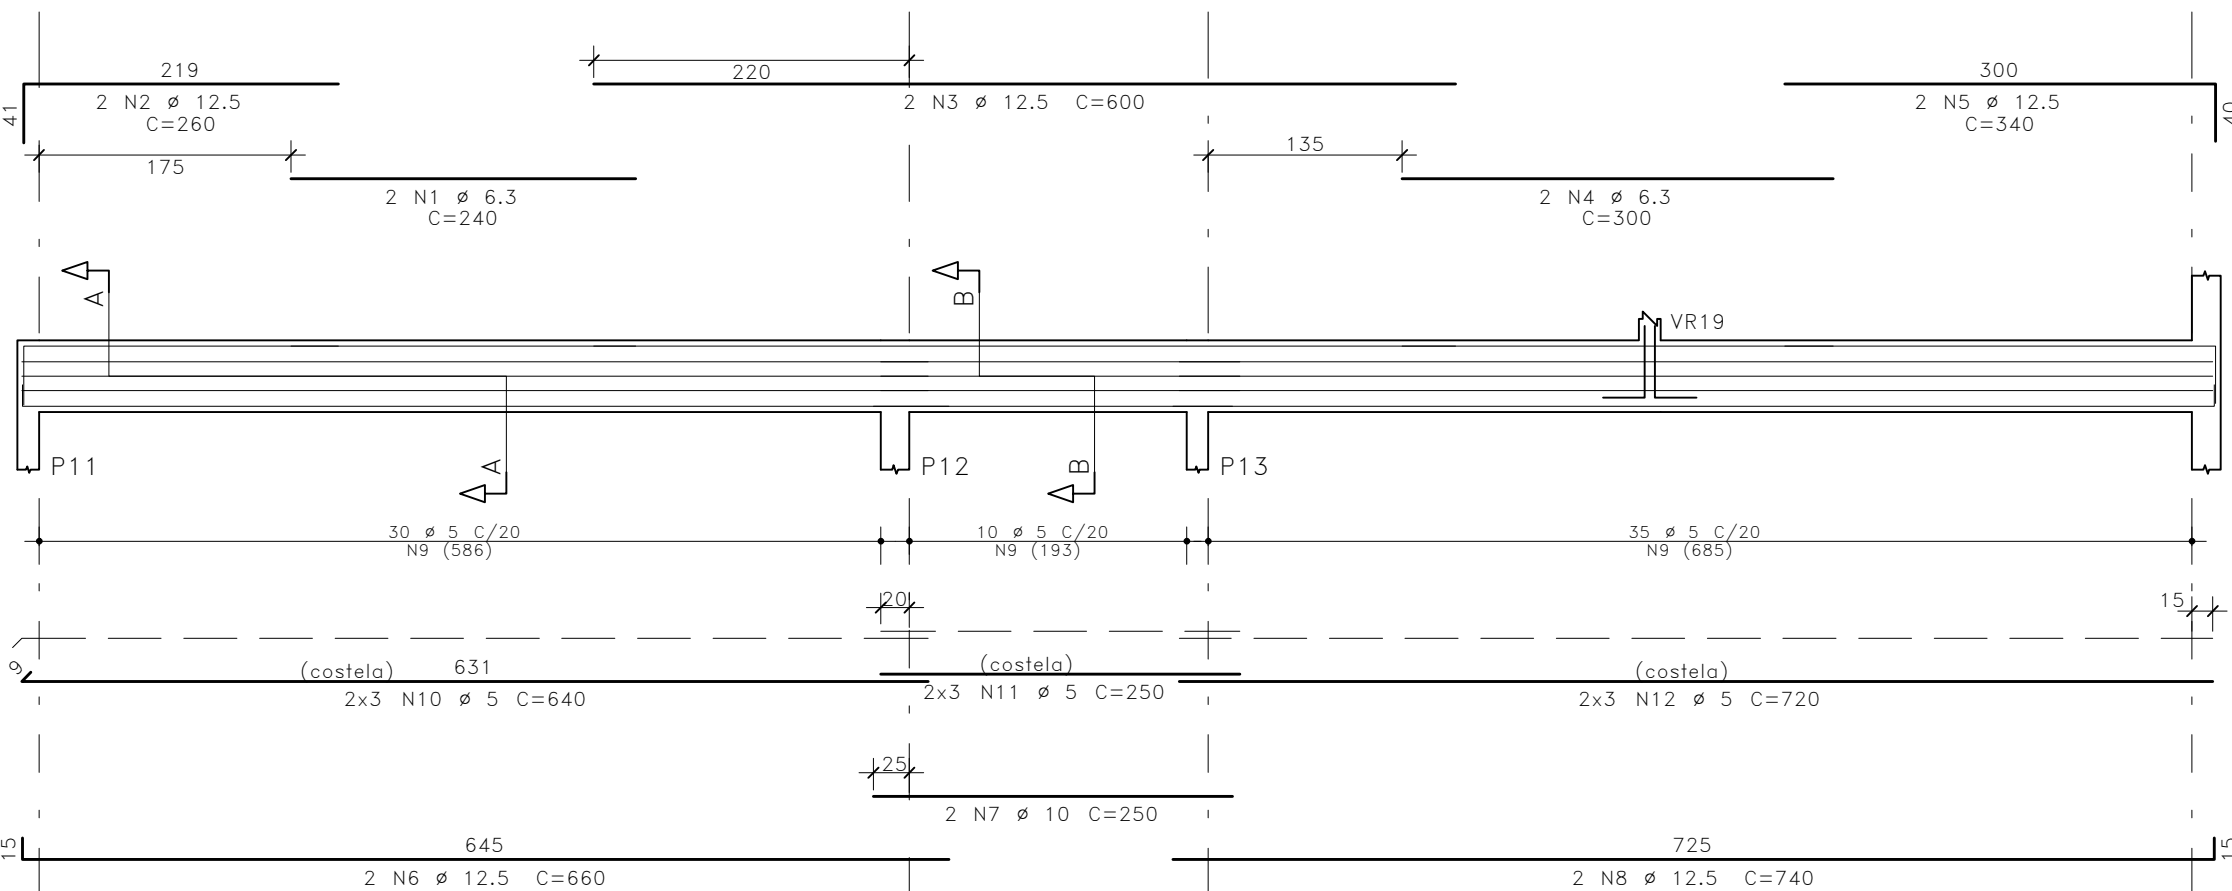

Corte A


Corte B

V5 15X50

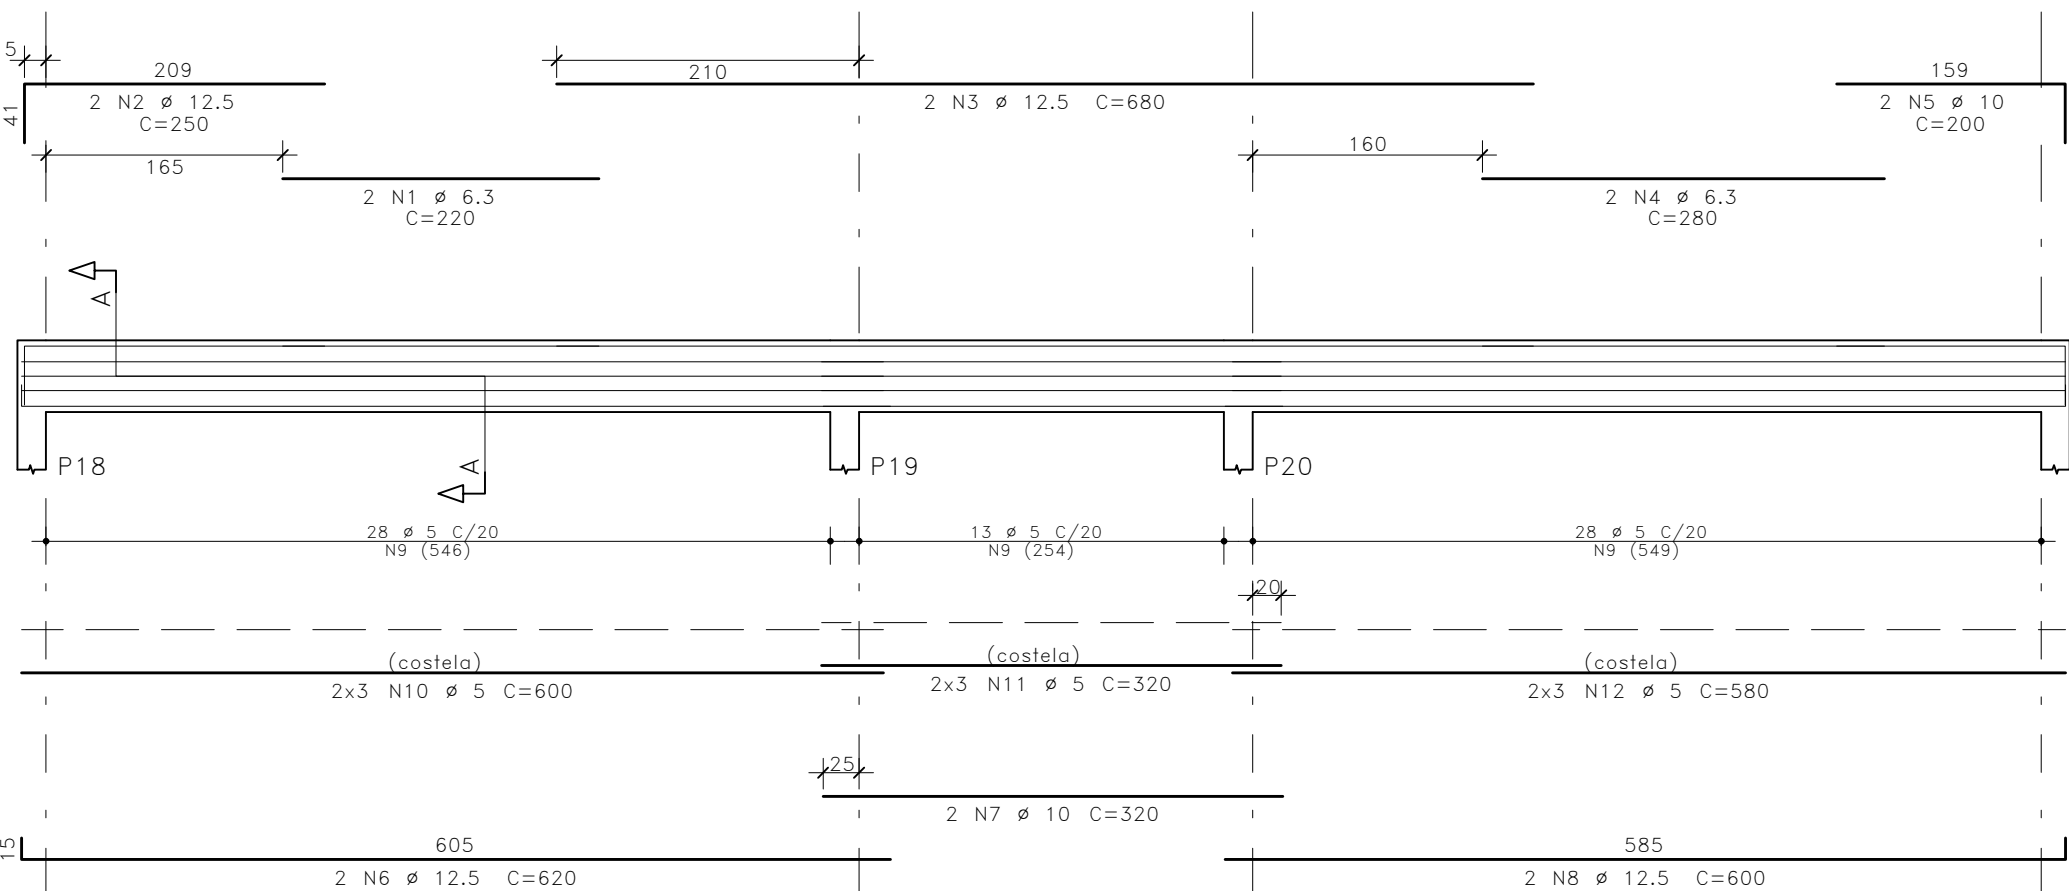

Corte A


V3 15X50

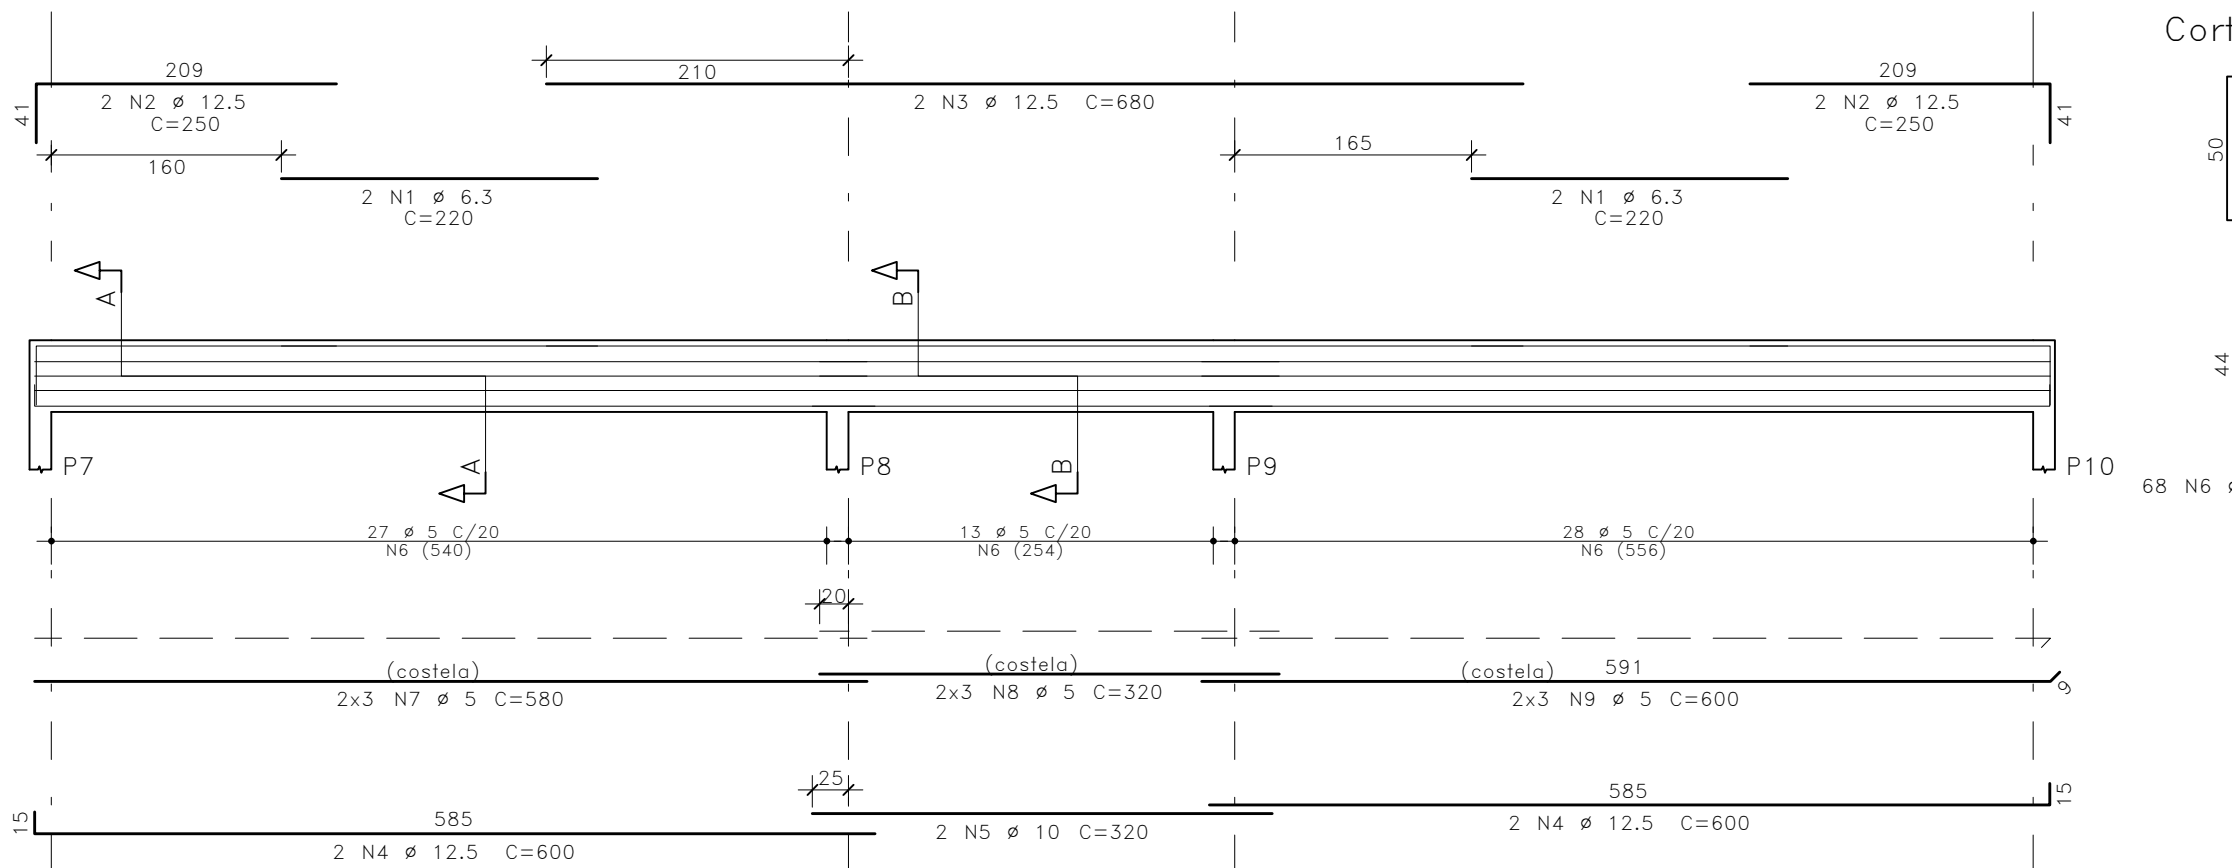

Corte A


Corte B

V6 15X50

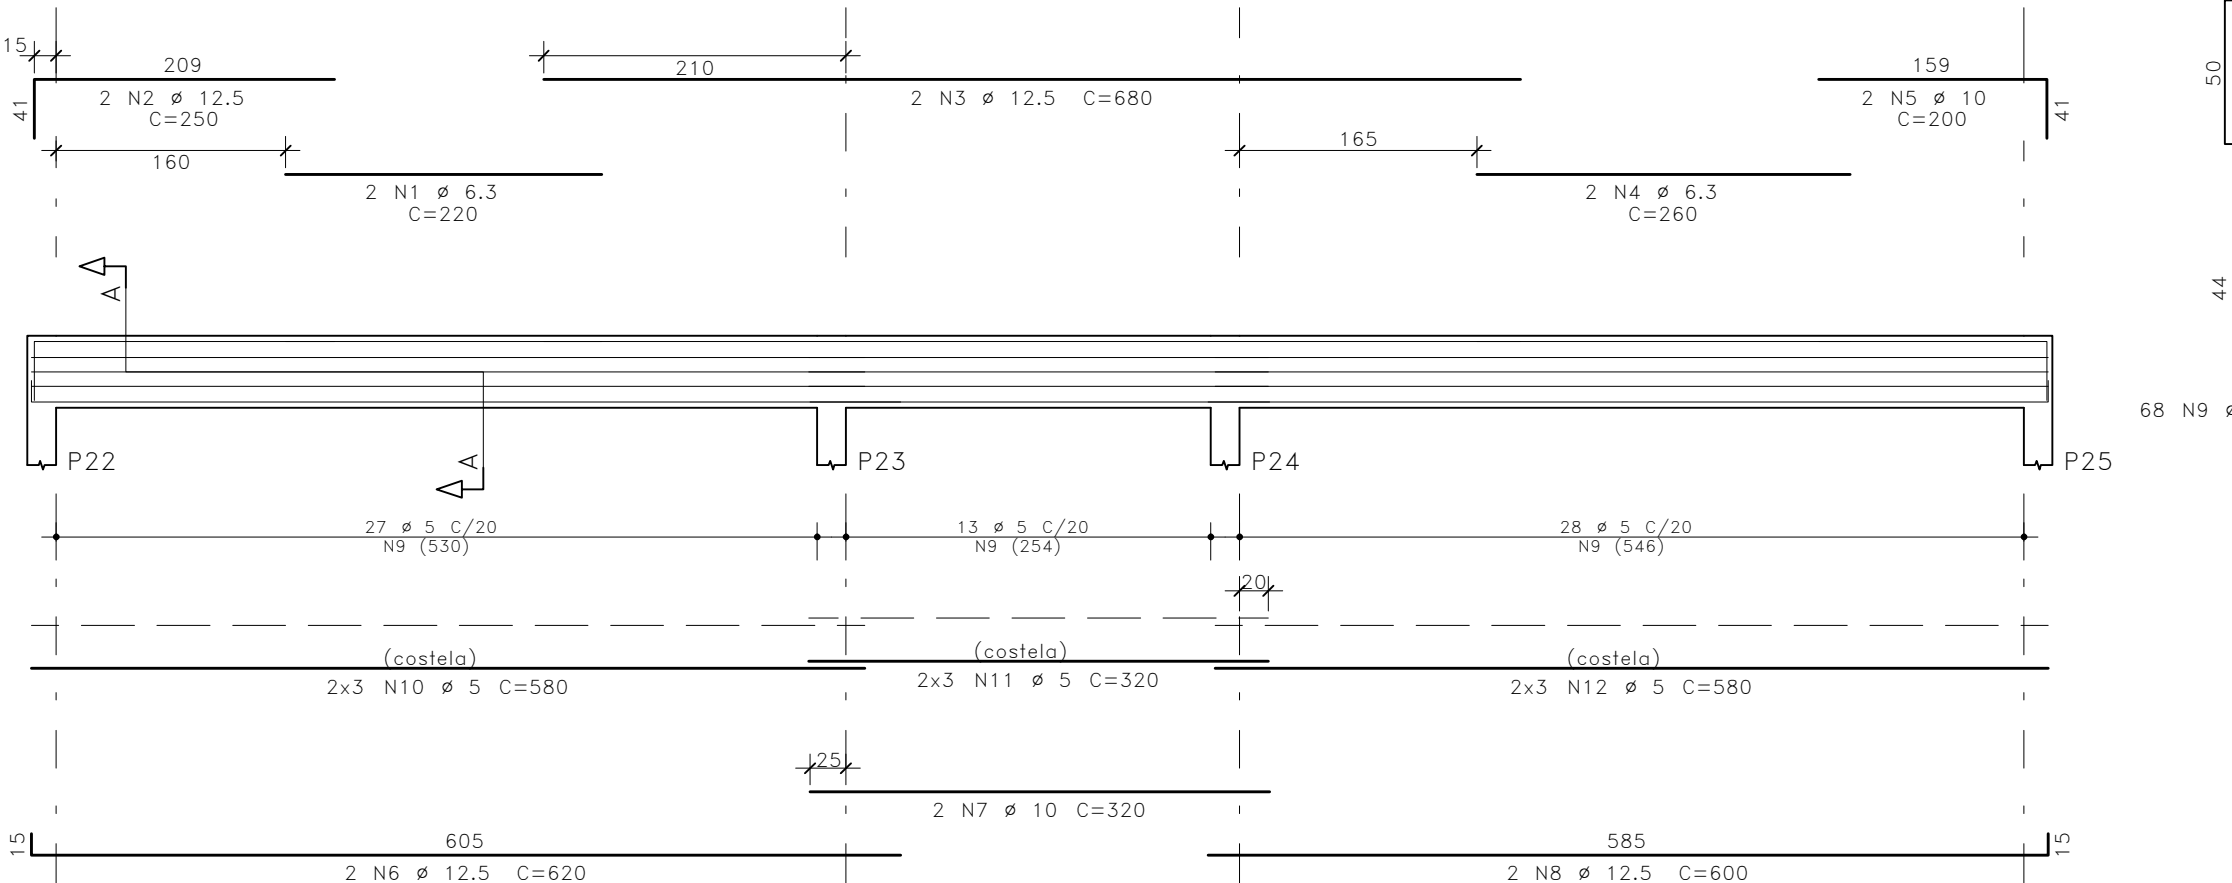

Corte A

V7 15X30

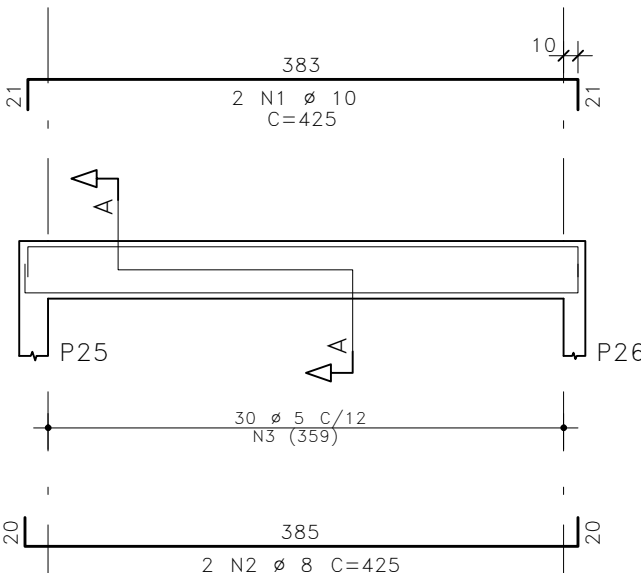

Corte A

Corte A

AÇO	POS	BIT	QUANT	COMPRIMENTO	
				UNIT	TOTAL
		mm		cm	cm
V1	50A	1	6.3	405	810
	50A	2	8	385	770
	60A	3	5	35	2450
V2	50A	1	6.3	220	440
	50A	2	12.5	4	250
	50A	3	12.5	4	680
	50A	4	6.3	2	240
	50A	5	12.5	4	620
	50A	6	10	2	320
	60A	7	5	73	130
	60A	8	5	12	600
	60A	9	5	36	320
V3	50A	1	6.3	4	220
	50A	2	12.5	4	250
	50A	3	12.5	2	680
	50A	4	12.5	2	600
	50A	5	10	2	320
	50A	6	5	68	130
	60A	7	5	6	320
	60A	8	5	6	320
	60A	9	5	6	600
V4	50A	1	6.3	2	240
	50A	2	12.5	2	260
	50A	3	12.5	2	600
	50A	4	6.3	2	300
	50A	5	12.5	2	340
	50A	6	12.5	2	660
	50A	7	10	2	250
	50A	8	12.5	2	740
	60A	9	5	75	130
	60A	10	5	6	640
	60A	11	5	6	250
	60A	12	5	6	720
V5	50A	1	6.3	2	220
	50A	2	12.5	2	250
	50A	3	12.5	2	680
	50A	4	6.3	2	280
	50A	5	10	2	200
	50A	6	12.5	2	620
	50A	7	10	2	320
	50A	8	12.5	2	600
	60A	9	5	69	130
	60A	10	5	6	600
	60A	11	5	6	320
	60A	12	5	6	580
V6	50A	1	6.3	2	220
	50A	2	12.5	2	250
	50A	3	12.5	2	680
	50A	4	6.3	2	260
	50A	5	10	2	200
	50A	6	12.5	2	620
	50A	7	10	2	320
	50A	8	12.5	2	600
	60A	9	5	68	130
	60A	10	5	6	580
	60A	11	5	6	320
	60A	12	5	6	580
V7	50A	1	10	2	425
	50A	2	8	2	425
	60A	3	5	30	98

RESUMO DE AÇO			
AÇO	BIT	COMPR	PESO
	mm	m	kgf
60A	5	1063	164
50A	6.3	57	14
50A	8	16	5
50A	10	47	29
50A	12.5	234	225
Peso Total 60A =			164 kgf
Peso Total 50A =			275 kgf

04	REVISÃO DA FACHADA	DL	14/08/2024
03	REVISÃO VIGAS V47,V48 E V51 DO CINTAMENTO	DL	13/12/2023
02	REVISÃO VIGAS DO CINTAMENTO	DL	18/09/2023
01		DL	11/07/2023
REVISÃO	ASSUNTO	DESENHO	DATA
PAGO			
APROVO			
PRONCHAI			
CONSELHO PROFISSIONAL			
SOP-CE			
SUPERINTENDÊNCIA DE OBRAS PÚBLICAS			
GOVERNO DO ESTADO DO CEARÁ			
Secretaria das Cidades			
SECRETARIA DAS CIDADES			
SOP - SUPERINTENDÊNCIA DE OBRAS PÚBLICAS			
PROJETO: CENTRO DE EDUCAÇÃO INFANTIL			
PADRÃO 6 SALAS			
INTERESSADO: SEDUC			
ENDEREÇO: -			
MUNICÍPIO: CE			
AUTOR: -			
TELEFONE: -			
RESERVA DE PROPRIEDADE INTELECTUAL			
DESENHO: DL			
DATA: 14/08/2024			
REVISÃO: 04			
ESTADO DO CEARÁ			
PRONCHAI			
13 18			

Fck:	≥ 30MPa
Esl:	≥ 30.7GPa
Colunas:	
LAJES	- 2.5cm
VIGAS	- 3.0cm
PILARES	- 3.0cm
FUNDAÇÕES	- 4.0cm
Faixa de Apropriedade Anterior:	
MODERADA	