


ARMADURA NEGATIVA DAS LAJES DA COBERTA
ESCALA 1/60

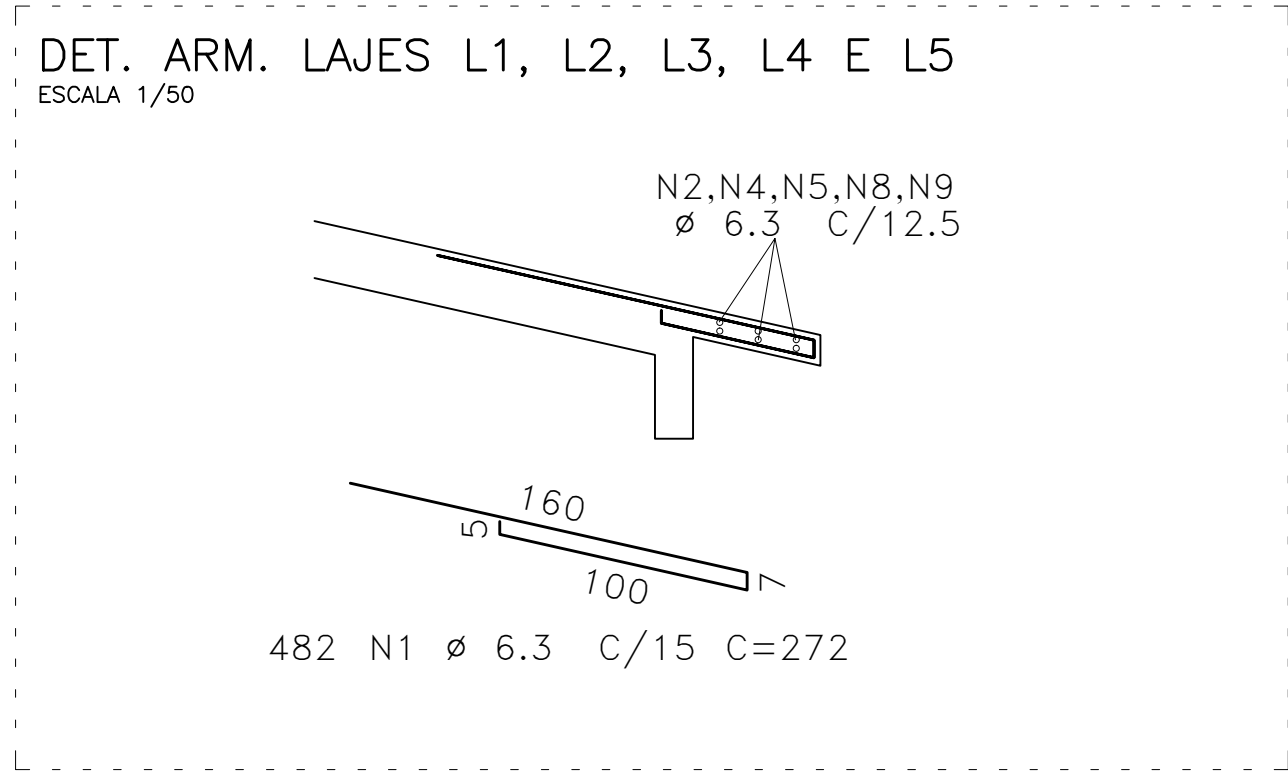

AÇO	POS	BIT	QUANT	COMPRIMENTO	
		mm	UNIT	TOTAL	
			cm	cm	
ARM. NEG. DAS LAJES DA COBERTA					
SOA	1	6.3	482	272	131161
SOA	2	6.3	6	COR	8544
SOA	3	6.3	326	120	39120
SOA	4	6.3	6	COR	8450
SOA	5	6.3	6	COR	9174
SOA	6	6.3	36	200	7200
SOA	7	6.3	317	150	47550
SOA	8	6.3	6	COR	8532
SOA	9	6.3	6	COR	9174

RESUMO DE AÇO			
AÇO	BIT	COMPR	PESO
	mm	m	kgf
50A	6.3	2688	659
Peso Total	50A =		659 kgf

Fck:	≥ 30MPa
Esl:	≥ 30,7GPa
Cobrimentos:	LAJES - 2,5cm VIGAS - 3,0cm PILARES - 3,0cm FUNDAÇÕES - 4,0cm
Faixa de Agressividade Ambiental:	MODERADA

04	REVISÃO DA FACHADA	DL	14/08/2024
03	REVISÃO VIGAS V47,V48 E V51 DO CINTAMENTO	DL	13/12/2023
02	REVISÃO GERAL	DL	18/09/2023
01	CORREÇÃO DAS VIGAS DO CINTAMENTO	DL	11/07/2023

REVISÃO	ASSUNTO	DESENHO	DATA
PAGO	APROVO		
	PROPRIETÁRIO		
	PROJETO		
	PROJETO		
	CONSTRUÇÃO		

CONSELHO PROFISSIONAL

SOP-CE

SUPERINTENDÊNCIA DE OBRAS PÚBLICAS

GOVERNO DO ESTADO DO CEARÁ
Secretaria das Cidades

SECRETARIA DAS CIDADES

SOP - SUPERINTENDÊNCIA DE OBRAS PÚBLICAS

PROJETO:

CENTRO DE EDUCAÇÃO INFANTIL

PADRÃO 6 SALAS

INTERESSADO:

SEDUC

ENDEREÇO:

ESTRUTURA DE CONCRETO ARMADO

MUNICÍPIO:

CE

ETAPA:

EXECUTIVO

CONTEÚDO:

ARM.NEGATIVA DAS LAJES DA COBERTA

ESCALA:

1/60

AUTOR:

CREA:

TELEFONE:

EMAIL:

AUTOR:

CREA:

TELEFONE:

EMAIL:

RESERVA DE PROPRIEDADE INTELECTUAL

DESENHO: DL

DATA:

14/08/2024

REVISÃO:

04

PRANCHA:

17 18

A PROPRIEDADE INTELECTUAL DO PRESENTE PROJETO É RESERVADA AOS SEUS AUTORES, DE ACORDO COM A LEGISLAÇÃO PERTINENTE. O USO DESTES PROJETOS OU DE QUALQUER DE SEUS ELEMENTOS, QUE NÃO FORAM OS DETERMINADOS, SERÃO CONSIDERADOS COMO APROPRIAÇÃO ILÍCITA E SERÃO APLICADAS AS LEIS QUE DEFENDEM OTOS DIREITOS A TODOS OS EFEITOS.

ESTADO DO CEARÁ - PADRÃO 2023 6 SALAS RA.dwg