




FORMA DAS LAJE DA FACHADA
ESCALA 1/50

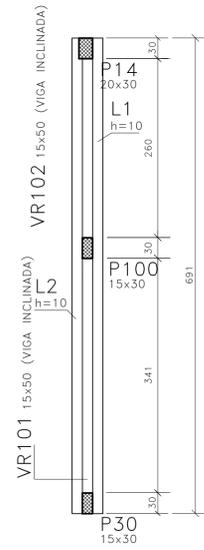


ARM. DAS LAJES DA FACHADA
ESCALA 1/25

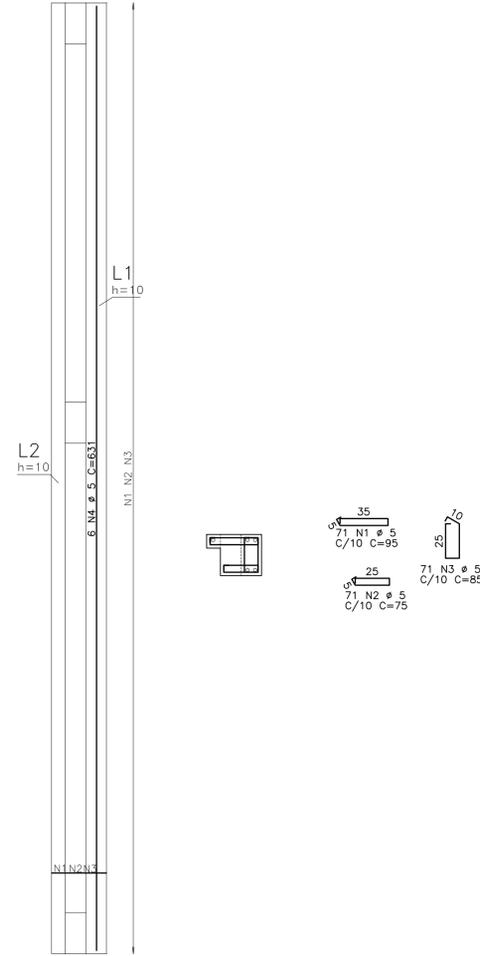

VR101 15X30

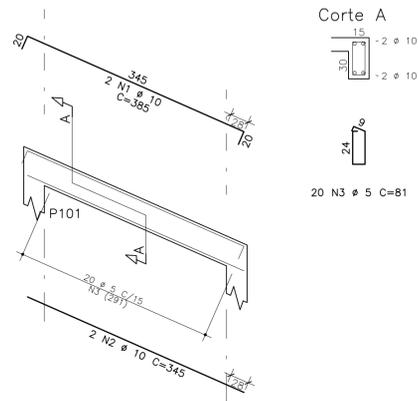


VR102 15X30

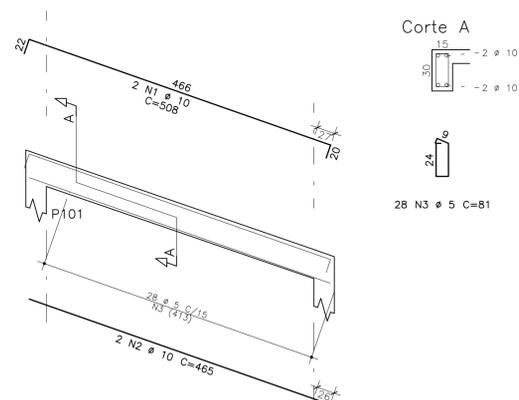

LAJES DA FACHADA	ÁÇO	POS	BIT	QUANT	COMPRIMENTO UNIT cm	TOTAL cm
ARM. LAJES DA FACHADA	60A	1	5	71	95	6745
	60A	2	5	71	75	5325
	60A	3	5	71	85	6035
VR101	60A	4	5	6	686	4116
	50A	1	10	2	385	770
	50A	2	10	2	345	690
VR102	60A	3	5	20	81	1620
	50A	1	10	2	508	1016
	50A	2	10	2	465	930
	60A	3	5	28	81	2268

RESUMO DE AÇO			
ÁÇO	BIT	COMPR m	PESO kgf
60A	5	261	40
50A	10	34	21
Peso Total		60A =	40 kgf
Peso Total		50A =	21 kgf

VISTA FACHADA PRINCIPAL
ESCALA 1/50

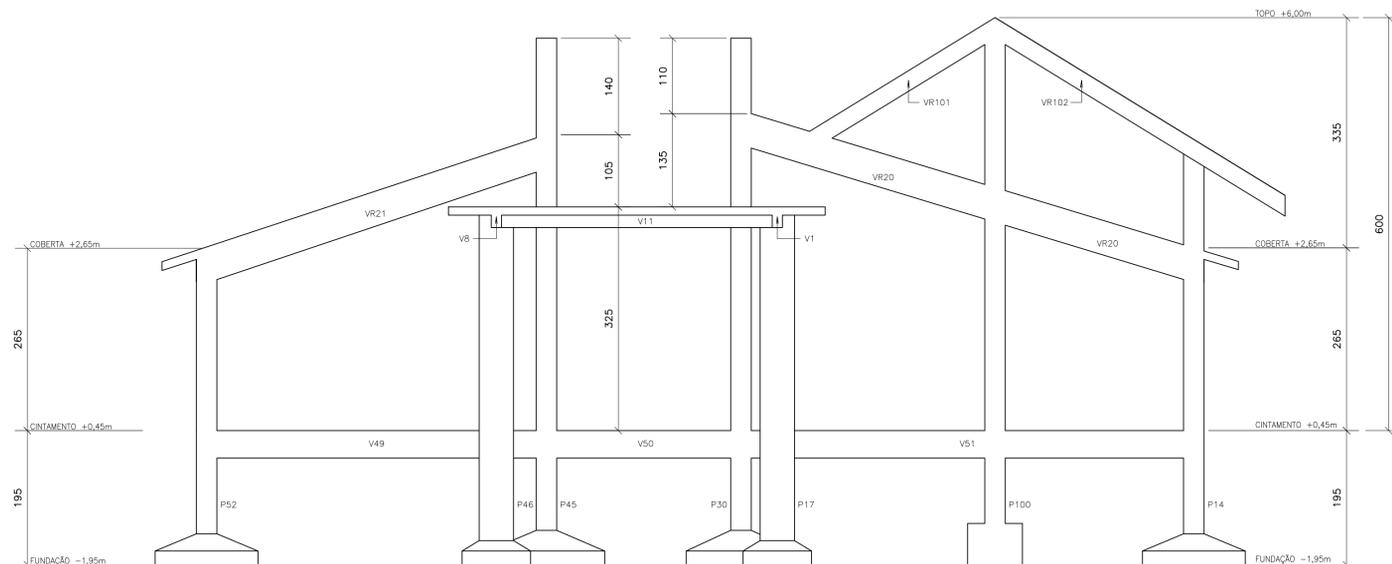

CONVENÇÃO DE PILARES

- MORRE
- CONTINUA
- NASCE

Fck:	≥ 30MPa
Esl:	≥ 30,7GPa
Coberturas:	
LAJES	- 2,5cm
VIGAS	- 3,0cm
PILARES	- 3,0cm
FUNDAÇÕES	- 4,0cm
Faixa de Agressividade Ambiental:	MODERADA

REVISÃO	ASSUNTO	DESENHO	DATA
04	REVISÃO DA FACHADA	DL	14/08/2024
03	REVISÃO VIGAS V47, V48 E V51 DO CINTAMENTO	DL	13/12/2023
02	REVISÃO GERAL	DL	18/09/2023

PAGO: _____ APROVO: _____

PROPRIETÁRIO: _____

PROJETO: _____

PROJETO: _____

CONSTRUÇÃO: _____

CONSELHO PROFISSIONAL

SOP-CE
SUPERINTENDÊNCIA DE OBRAS PÚBLICAS

GOVERNO DO ESTADO DO CEARÁ
Secretaria das Cidades

SECRETARIA DAS CIDADES
SOP - SUPERINTENDÊNCIA DE OBRAS PÚBLICAS

PROJETO: CENTRO DE EDUCAÇÃO INFANTIL
PADRÃO 6 SALAS

INTERESSADO: SEDUC

ENDEREÇO: _____

MUNICÍPIO: CE

AUTOR: _____ TELEFONE: _____ EMAIL: _____ CREA: _____

RESERVA DE PROPRIEDADE INTELECTUAL

DESENHO: DL
DATA: 14/08/2024
REVISÃO: 04

ESCALA: 1/50

PRANCHA: 18/18