
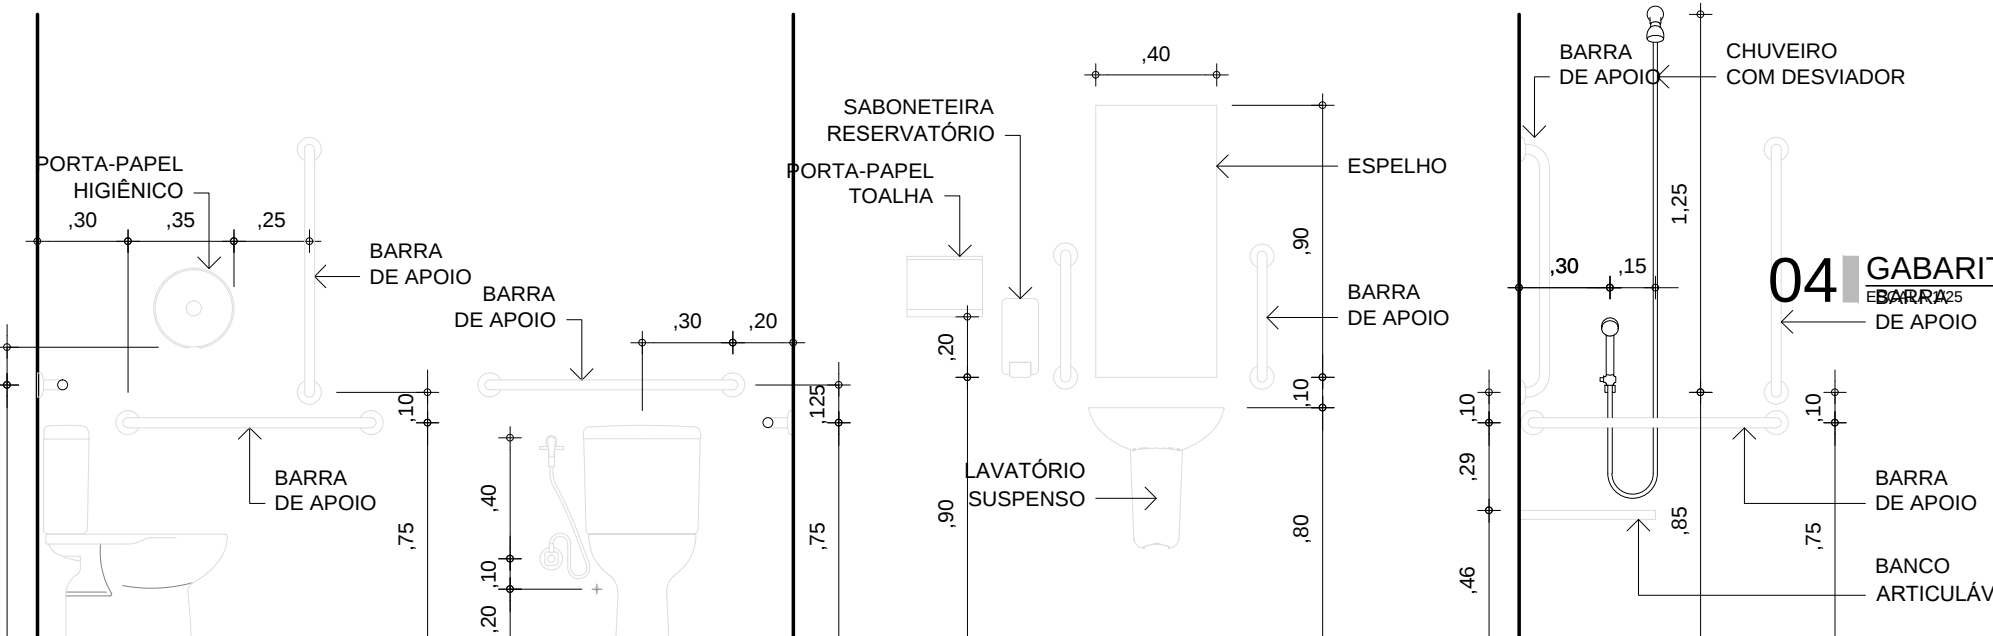
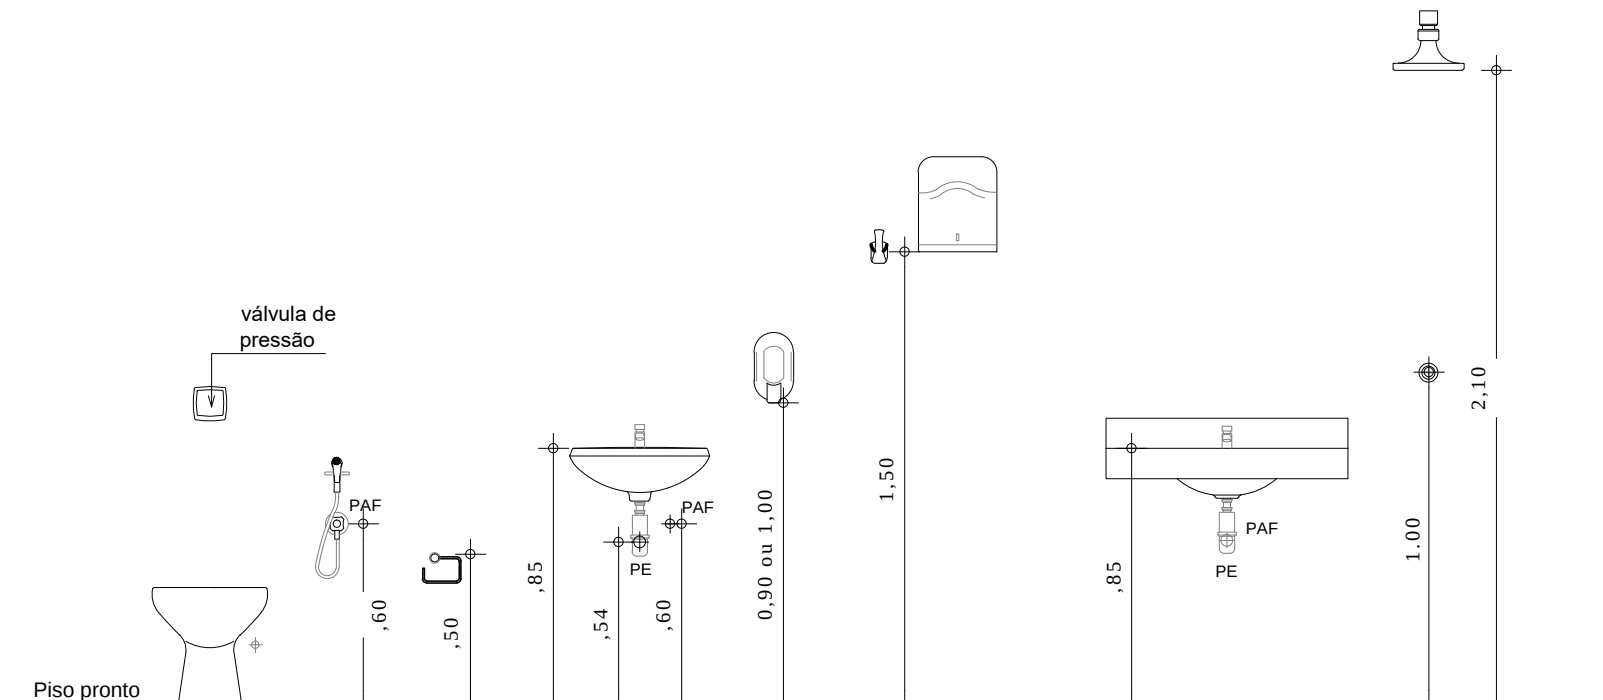
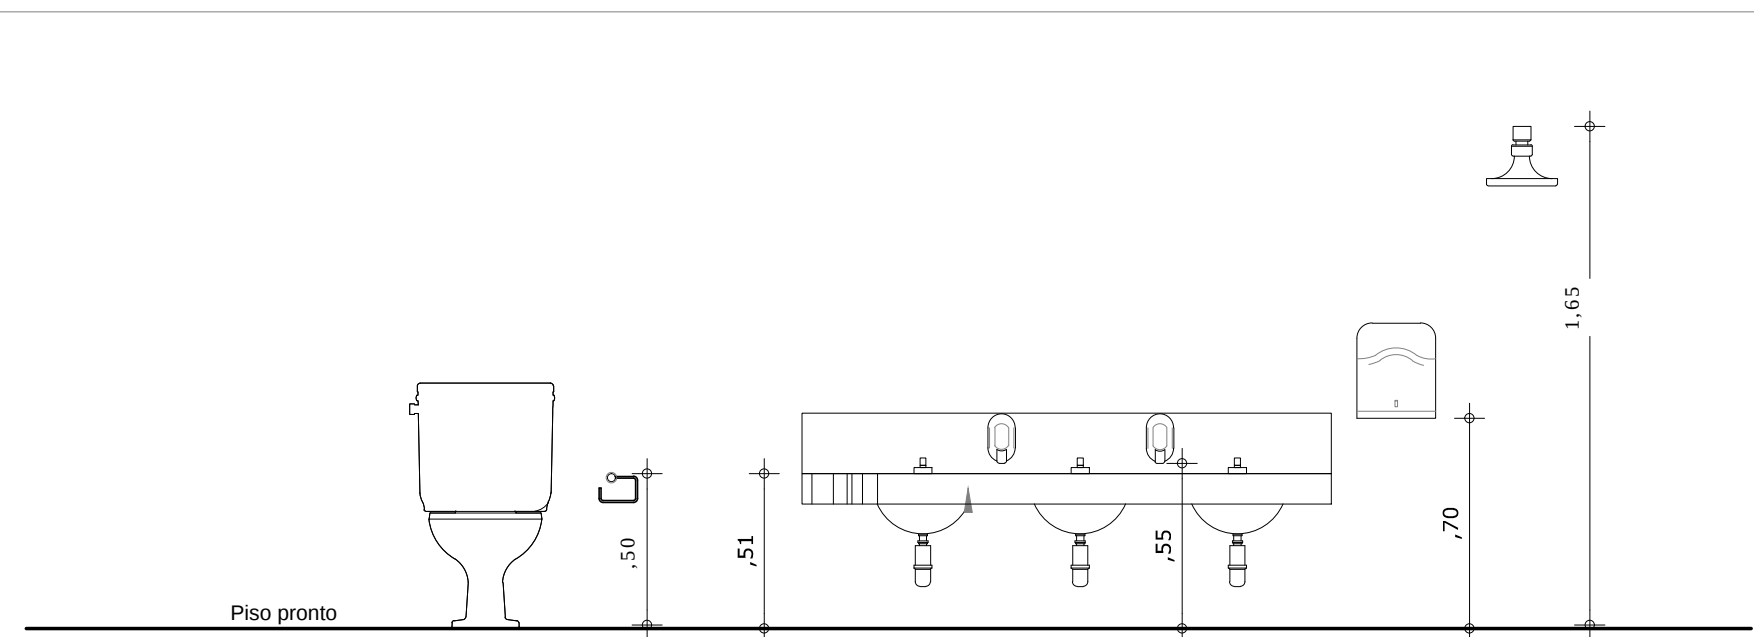
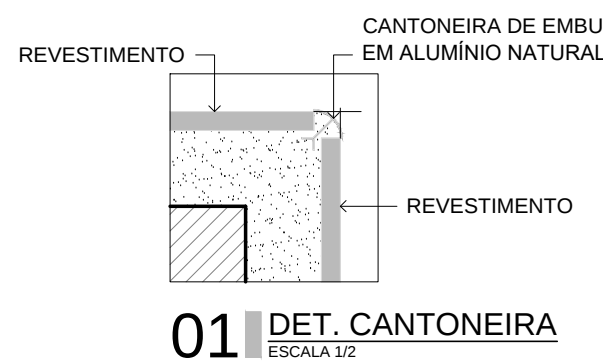
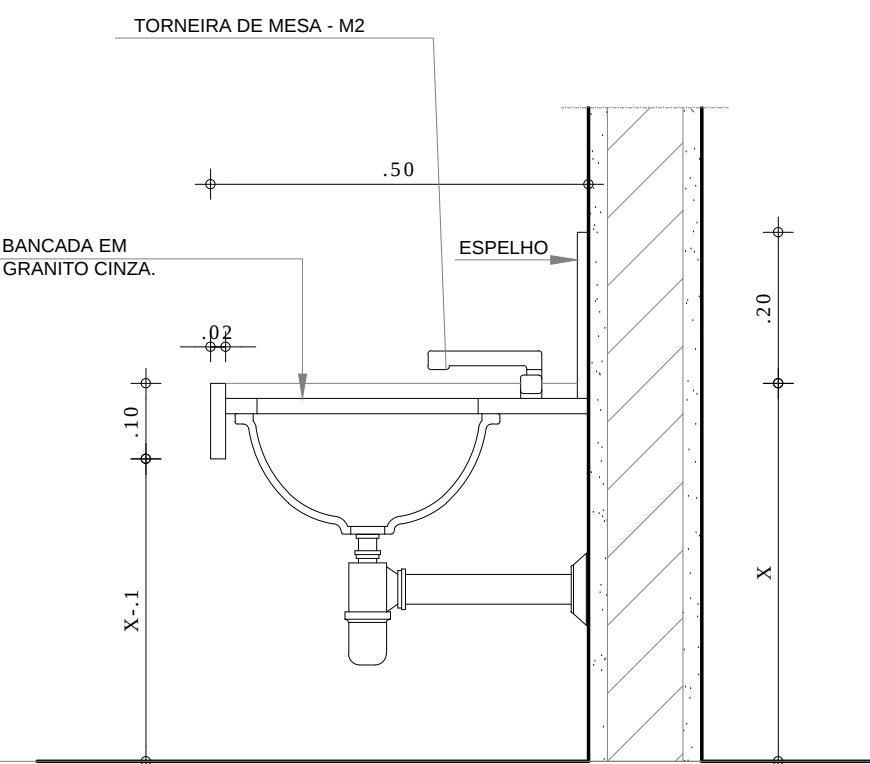
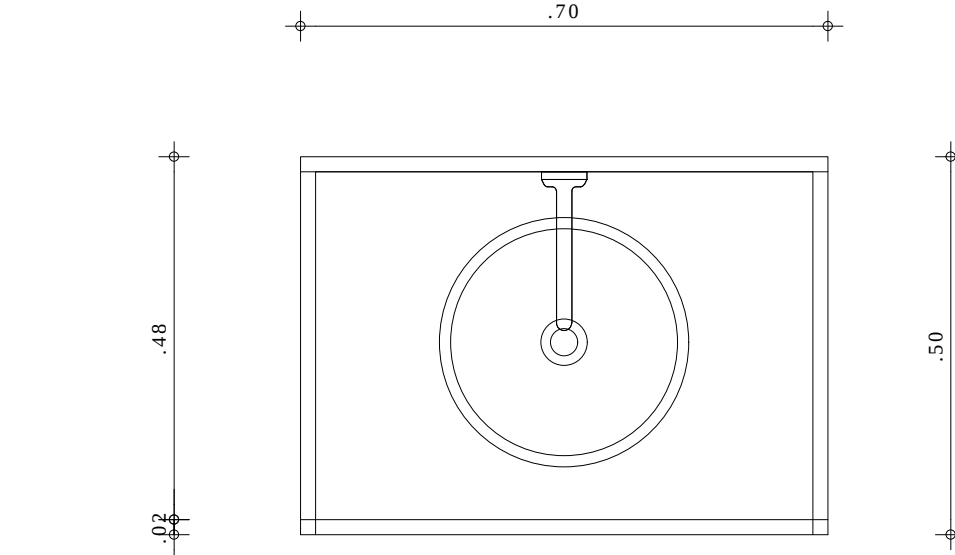
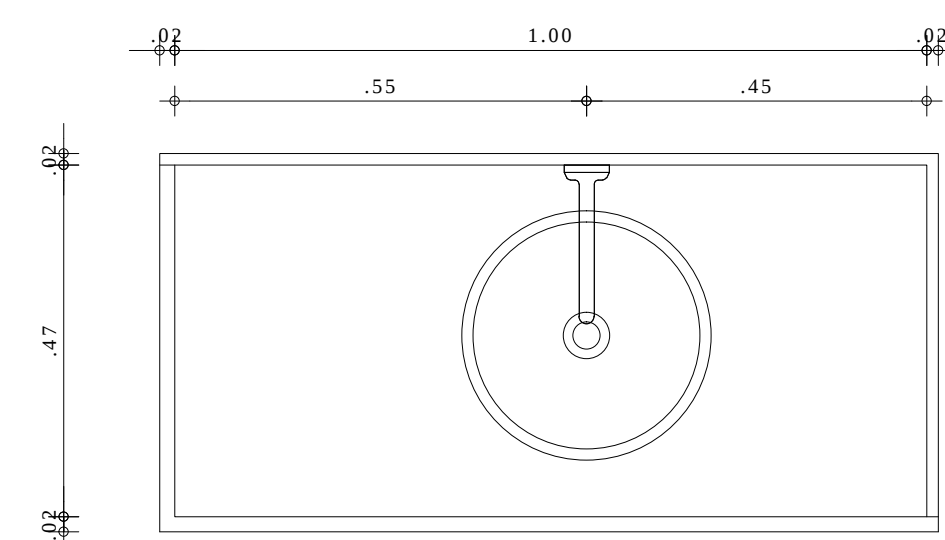
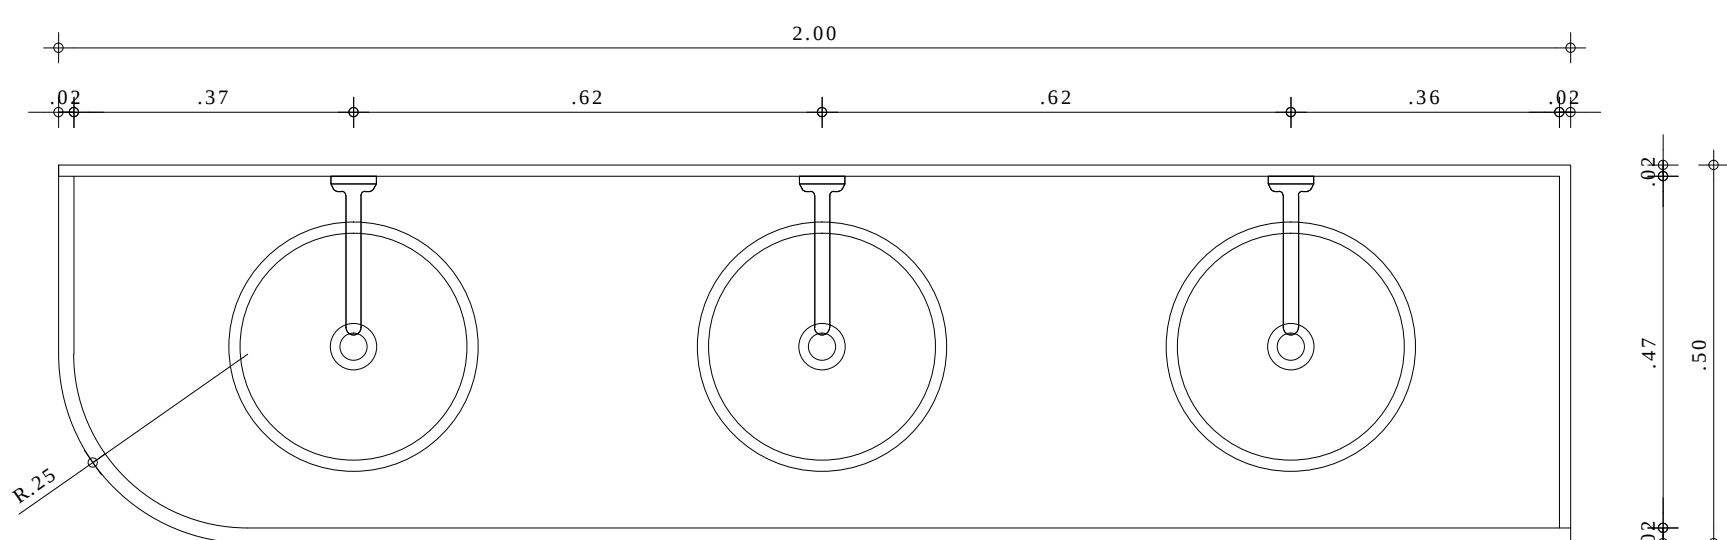
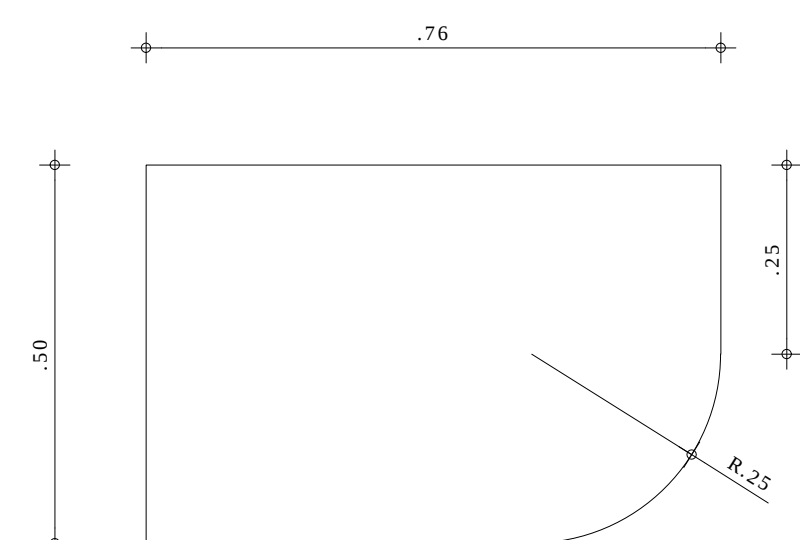
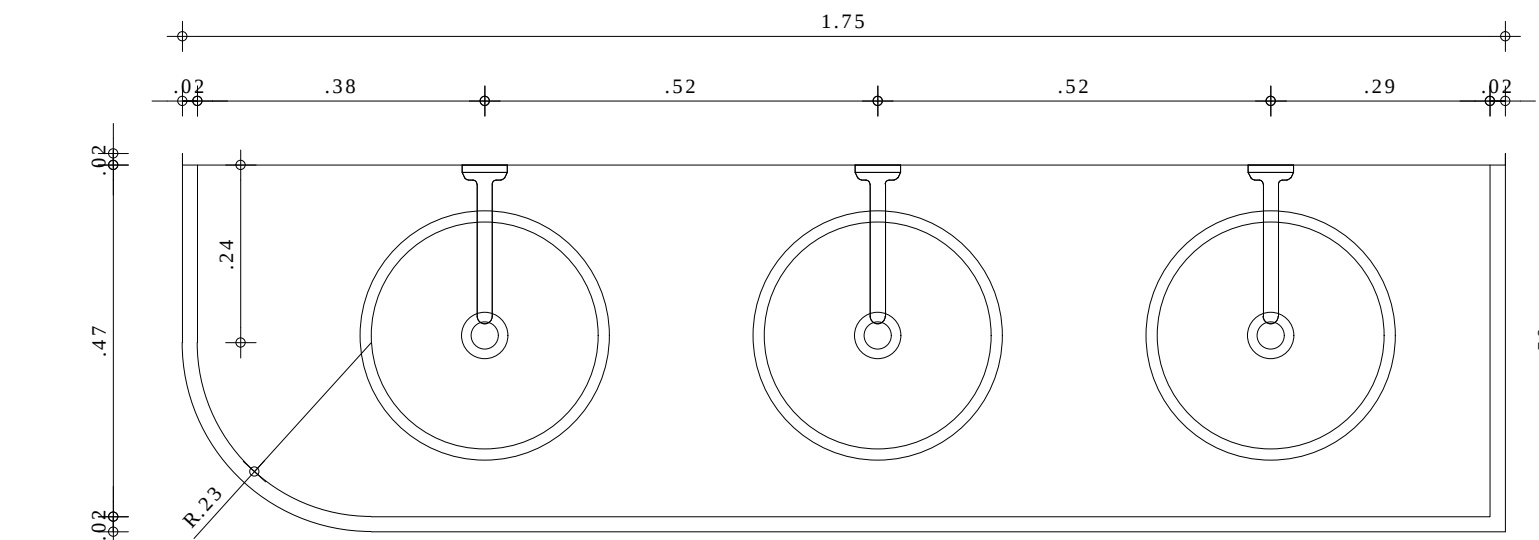
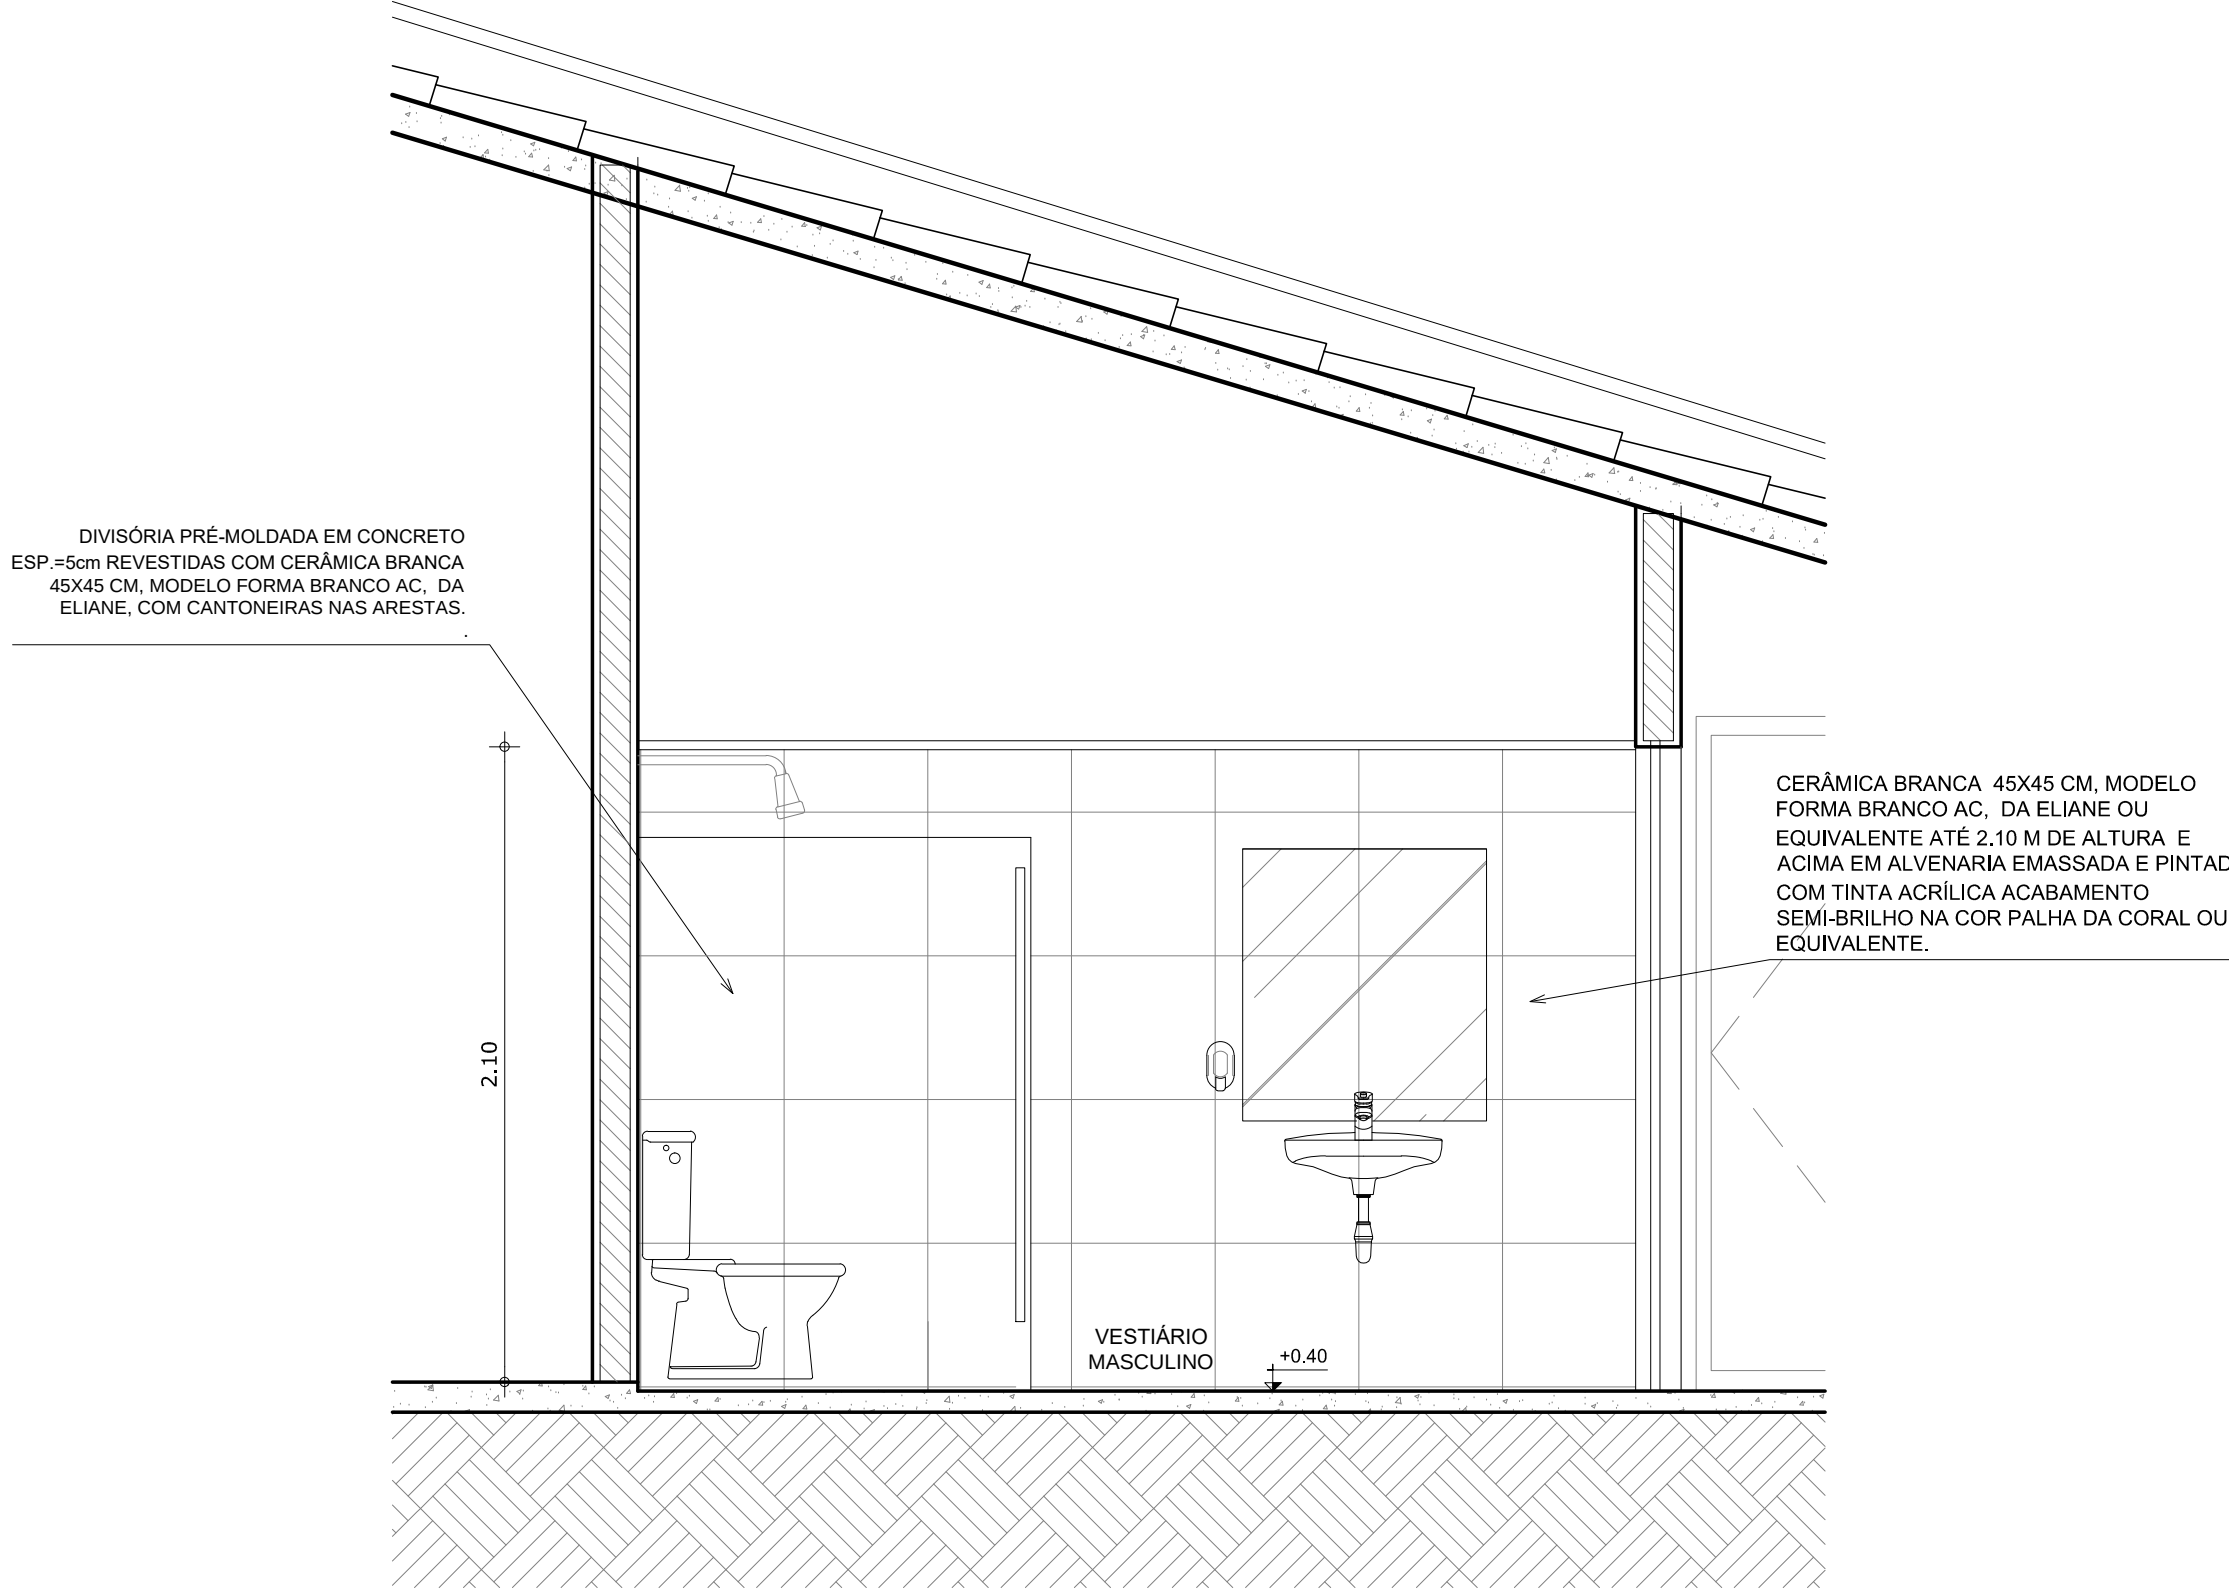
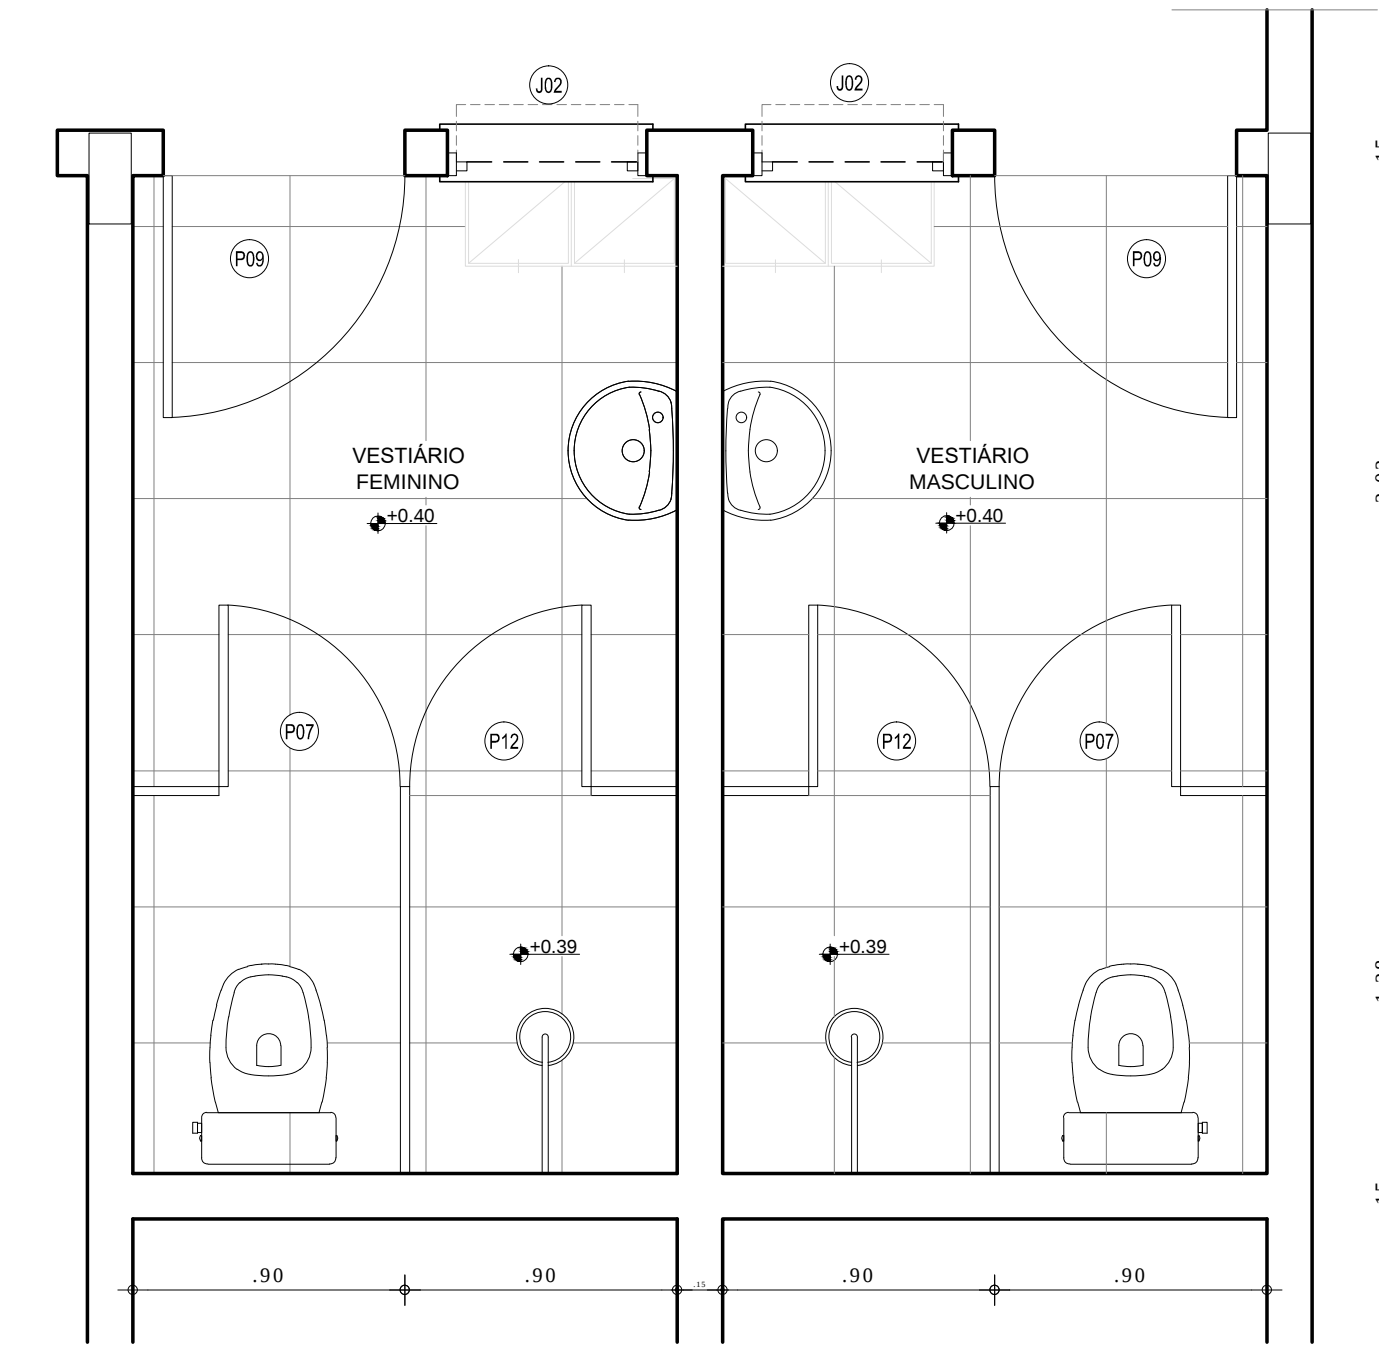
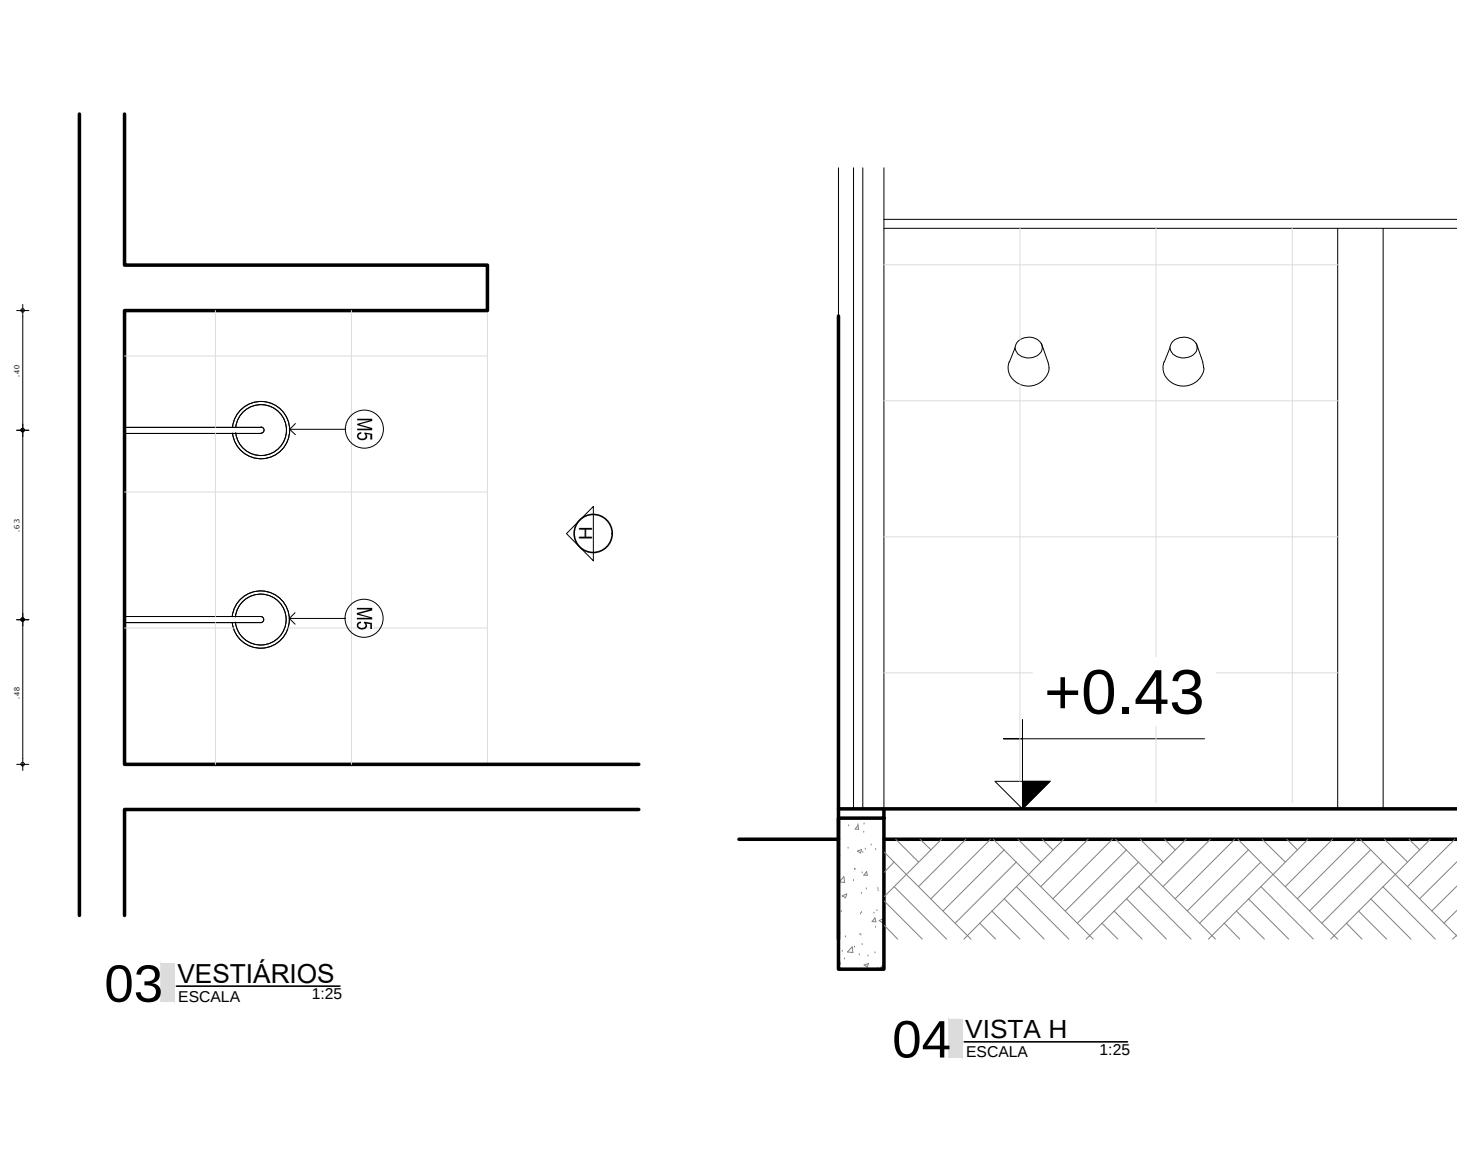
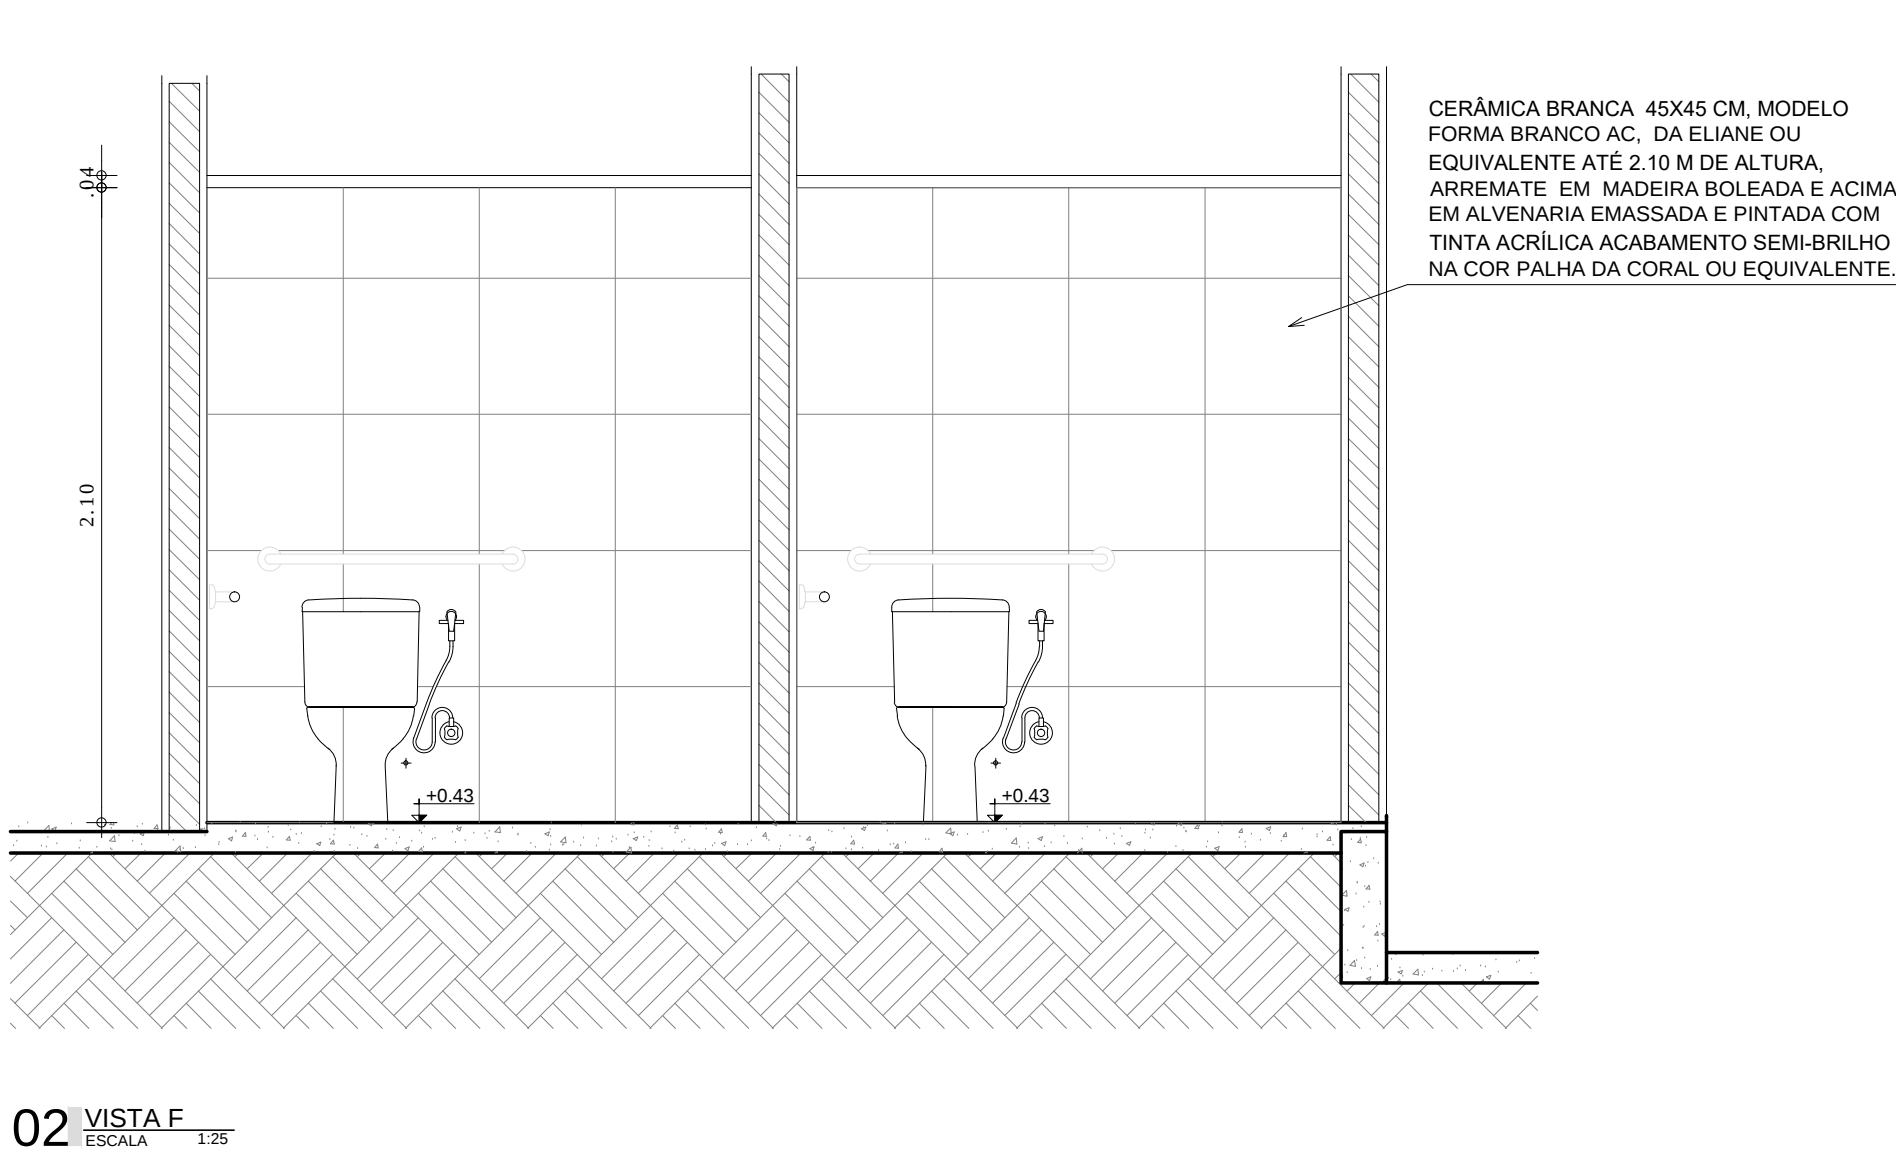


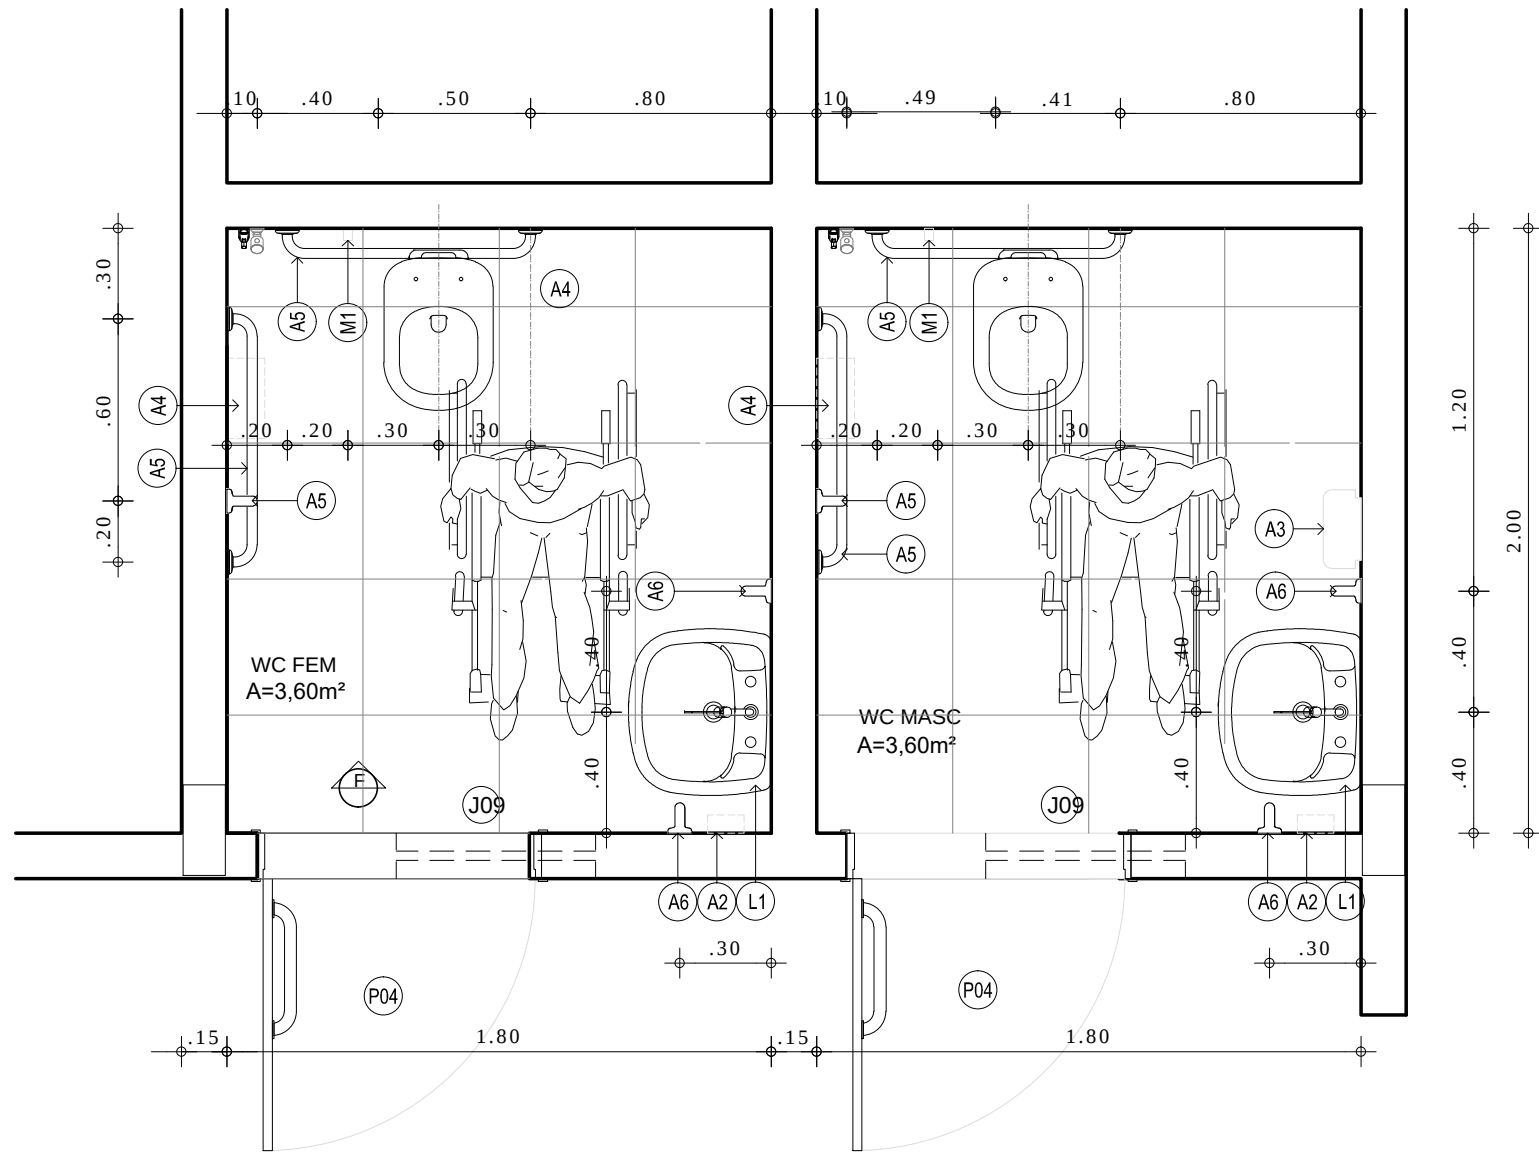

LEGENDA	
LOUÇAS	
L1	LAVATÓRIO COM COLUNA SUSPensa, MARCA DECA, LINHA VOGUE PLUS, REF. L.510.17, COR BRANCA, OU SIMILAR.
L2	VASO SANITÁRIO COM CAIXA ACOPLADA, MARCA DECA, LINHA VOGUE PLUS CONFORTO, REF. P.515.17, COR BRANCA, OU SIMILAR, COM ASSENTO PLÁSTICO, MARCA DECA, LINHA VOGUE PLUS, REF. AP.50.17, OU SIMILAR.
L3	VASO SANITÁRIO COM CAIXA ACOPLADA, MARCA DECA, LINHA VOGUE PLUS, REF. P.505.17, COR BRANCA, OU SIMILAR, COM ASSENTO PLÁSTICO, MARCA DECA, LINHA VOGUE PLUS, REF. AP.50.17, OU SIMILAR.
L4	LAVATÓRIO - MARCA DECA, LINHA VOGUE PLUS, REF. L.510.17, COR BRANCA, OU SIMILAR.
L5	CUBA DE EMBUTIR OVAL, MARCA DECA, REF. L.37.17, COR BRANCA, OU SIMILAR.
L6	VASO SANITÁRIO INFANTIL COM CAIXA ACOPLADA, MARCA DELITE, REF. 08255, COR BRANCA, OU SIMILAR, COM ASSENTO PLÁSTICO
ACESSÓRIOS	
A1	ESPELHO CRISTAL 4mm COLADO SOBRE MDF MELAMÍNICO BRANCO 6mm
A2	SABONETEIRA RESERVATÓRIO, MARCA JOFEL, LINHA BRASIL, REF. AC 00.802, COR BRANCA, OU SIMILAR.
A3	TOALHEIRO INTERFOLHAS, MARCA JOFEL, LINHA BRASIL, REF. AH 00.100, COR BRANCA, OU SIMILAR.
A4	PORTA-PAPEL HIGIÊNICO EM ROLO, MARCA JOFEL, LINHA BRASIL, REF. AE 00.500, COR BRANCA, OU SIMILAR.
A5	BARRA DE APOIO 80cm, MARCA DECA, LINHA CONFORTO, REF. 2310.1.093.POL, OU SIMILAR.
A6	BARRA DE APOIO 40cm, MARCA DECA, LINHA CONFORTO, REF. 2310.1.040.POL, OU SIMILAR.
METAIS	
M1	DUCHA HIGIÊNICA COM REGISTRO, MARCA DECA, LINHA MAX, REF. 1984.C34.ACT, OU SIMILAR.
M2	TORNEIRA DE MESA PARA LAVATÓRIO COM RECHAMENTO AUTOMÁTICO COM ALAVANCA, MARCA DECA, LINHA DECA-MATIC-CONFORTO, REF. 1173.C.CONF, OU SIMILAR.
M3	TORNEIRA DE MESA PARA COZINHA, MARCA DECA, LINHA MAX, REF. 1167.C34, OU SIMILAR.
M4	CUBA EM AÇO INOX, MARCA TRAMONTINA, LINHA STANDARD, REDONDA BL, REF. 94081506, OU SIMILAR.
M5	CHUVEIRO - DUCHA FRIA DA DECA OU EQUIVALENTE
M6	TAMPO DE AÇO INOX PARA BANCADAS

BANCADAS - B"	
B1	GRANITO CINZA ANDORINHA - esp. 2cm - 1,75x0,50 BANHEIRO INFANTIL 1
B2	GRANITO CINZA ANDORINHA - esp. 2cm - 0,76x0,50 BANHEIRO INFANTIL 1
B3	GRANITO CINZA ANDORINHA - esp. 2cm - 2,00x0,50 BANHEIRO INFANTIL 2
B4	GRANITO CINZA ANDORINHA - esp. 2cm - 1,00x0,50 - FRALDÁRIO
B5	GRANITO CINZA ANDORINHA - esp. 2cm - 2,50x0,50 - FRALDÁRIO
B6	GRANITO CINZA ANDORINHA - esp. 2cm - 0,70x0,50 - BANHEIRO RECEPÇÃO

REVISÃO	DATA
01	01/01/2022

PROPRIETÁRIO	PROJETO DE ARQUITETURA	PROJETO DE CÁLCULO ESTRUTURAL	CONSTRUÇÃO
--------------	------------------------	-------------------------------	------------

SOP-CE
SUPERINTENDÊNCIA
DE OBRAS PÚBLICAS

GOVERNO DO ESTADO DO CEARÁ
Secretaria das Cidades

SECRETARIA DAS CIDADES
SOP - SUPERINTENDÊNCIA DE OBRAS PÚBLICAS
CENTRO DE EDUCAÇÃO INFANTIL - TIPO 4

PROJETO:

INTERESSADO: **SPR - SECRETARIA DE PROTEÇÃO SOCIAL**

ENFERMEIRO: **CONTEÚDO: BANHEIROS ACESSÍVEIS**

MUNICÍPIO: **CE**

AUTOR: **LEONARDO FONTENELE COSTA**

TELÉFONE: **CE 809**

AUTOR: **CE 809**

TELÉFONE: **CE 809**

ÁREA TÉCNICA: **ARQUITETURA**

ETAPA: **PROJETO EXECUTIVO**

CONTEÚDO: BANHEIROS ACESSÍVEIS	ESCALA: 1:20
VESTIÁRIOS	1:20
CHUVEIROS	1:20
BANCADAS	1:10

DESENHO: **ARQ 11 15**

DATA: **01/01/2022**

REVISÃO: **01**

REVISOR: **REVISOR**