




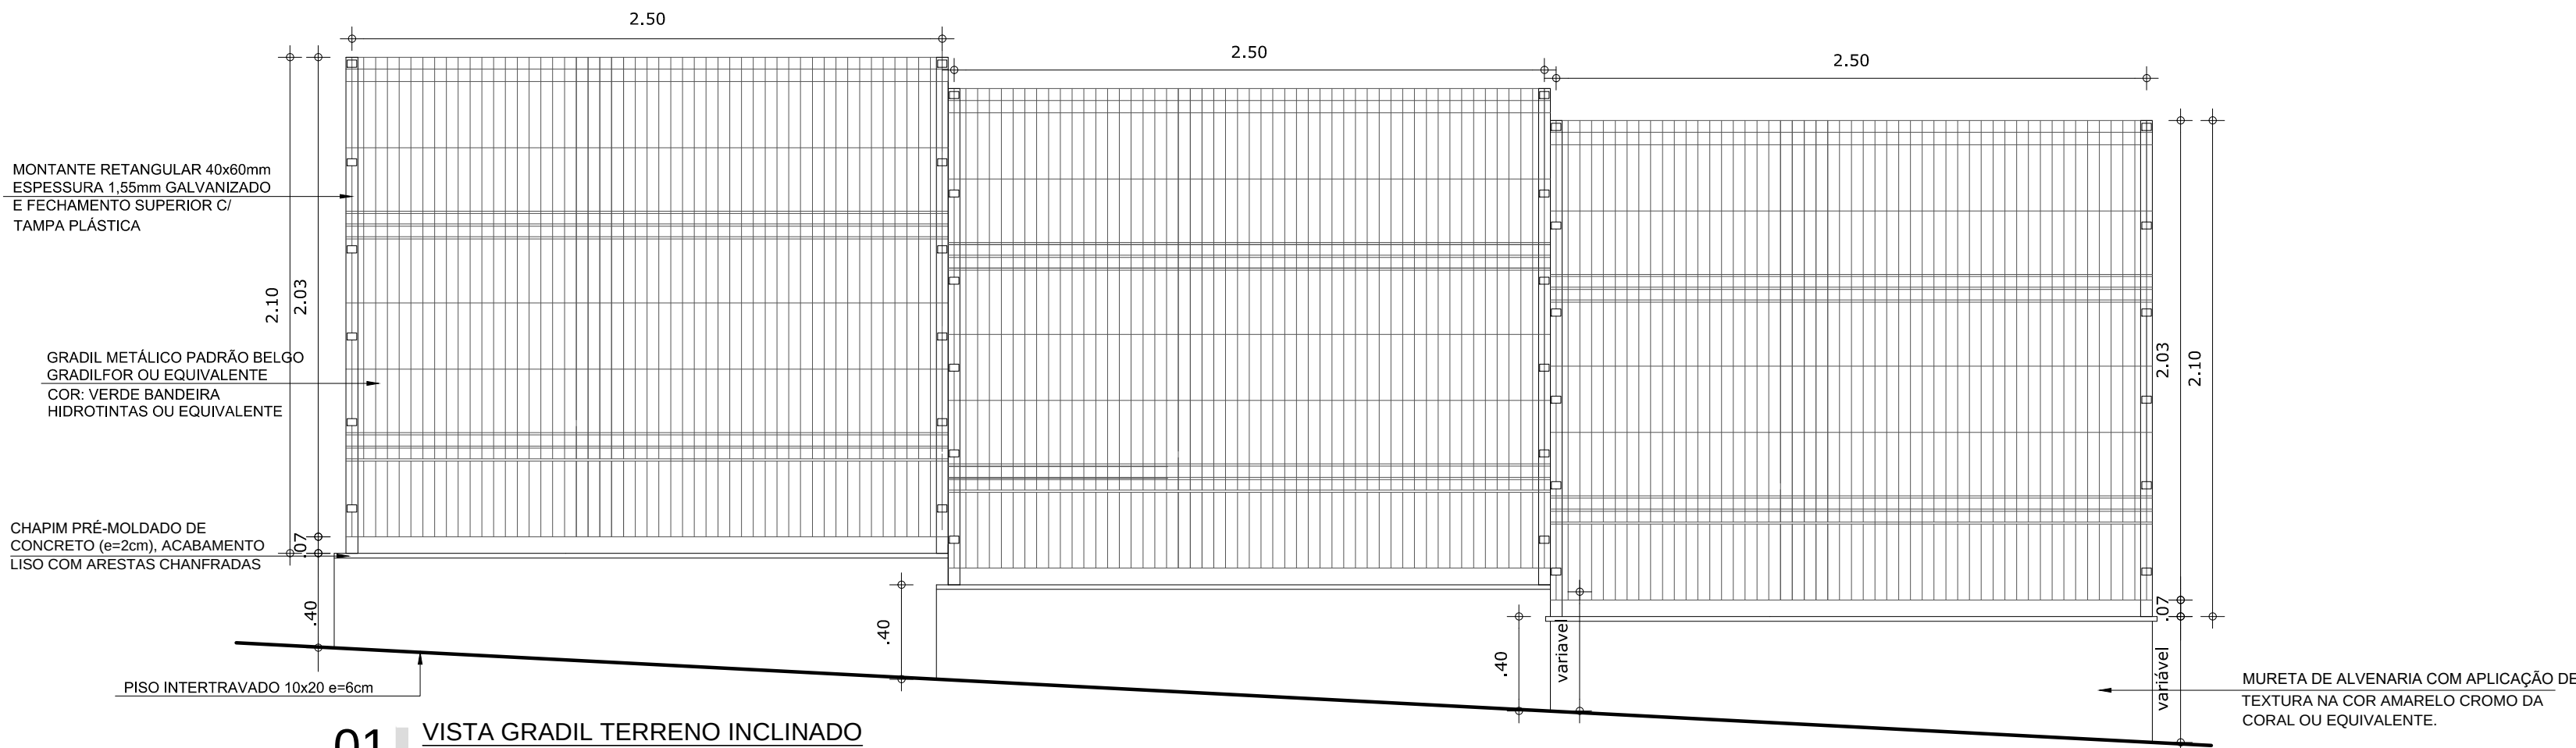


01 VISTA GRADIL TERRENO INCLINADO
ESCALA: 1/25

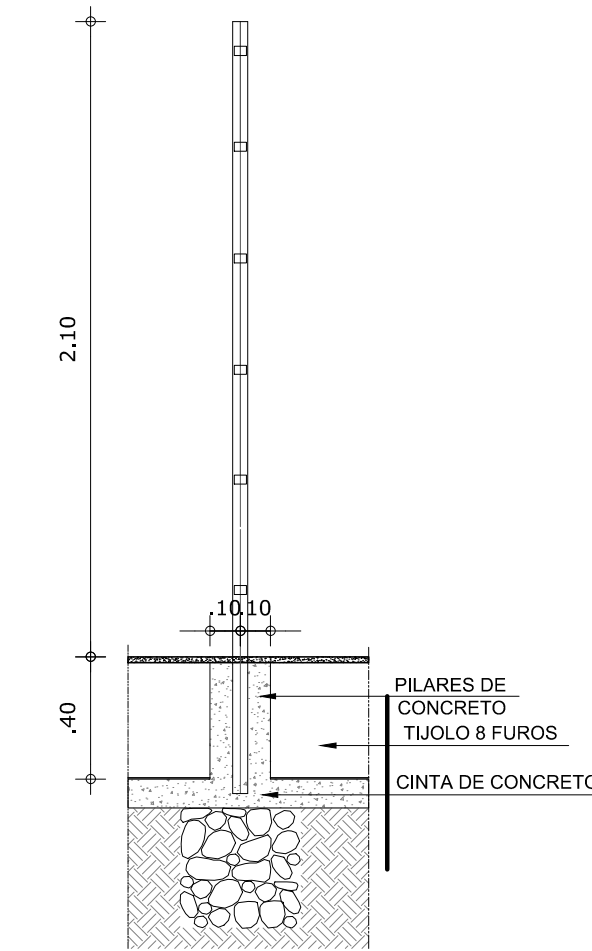


05 DETALHE MONTAGEM GRADIL
ESCALA: 1/25

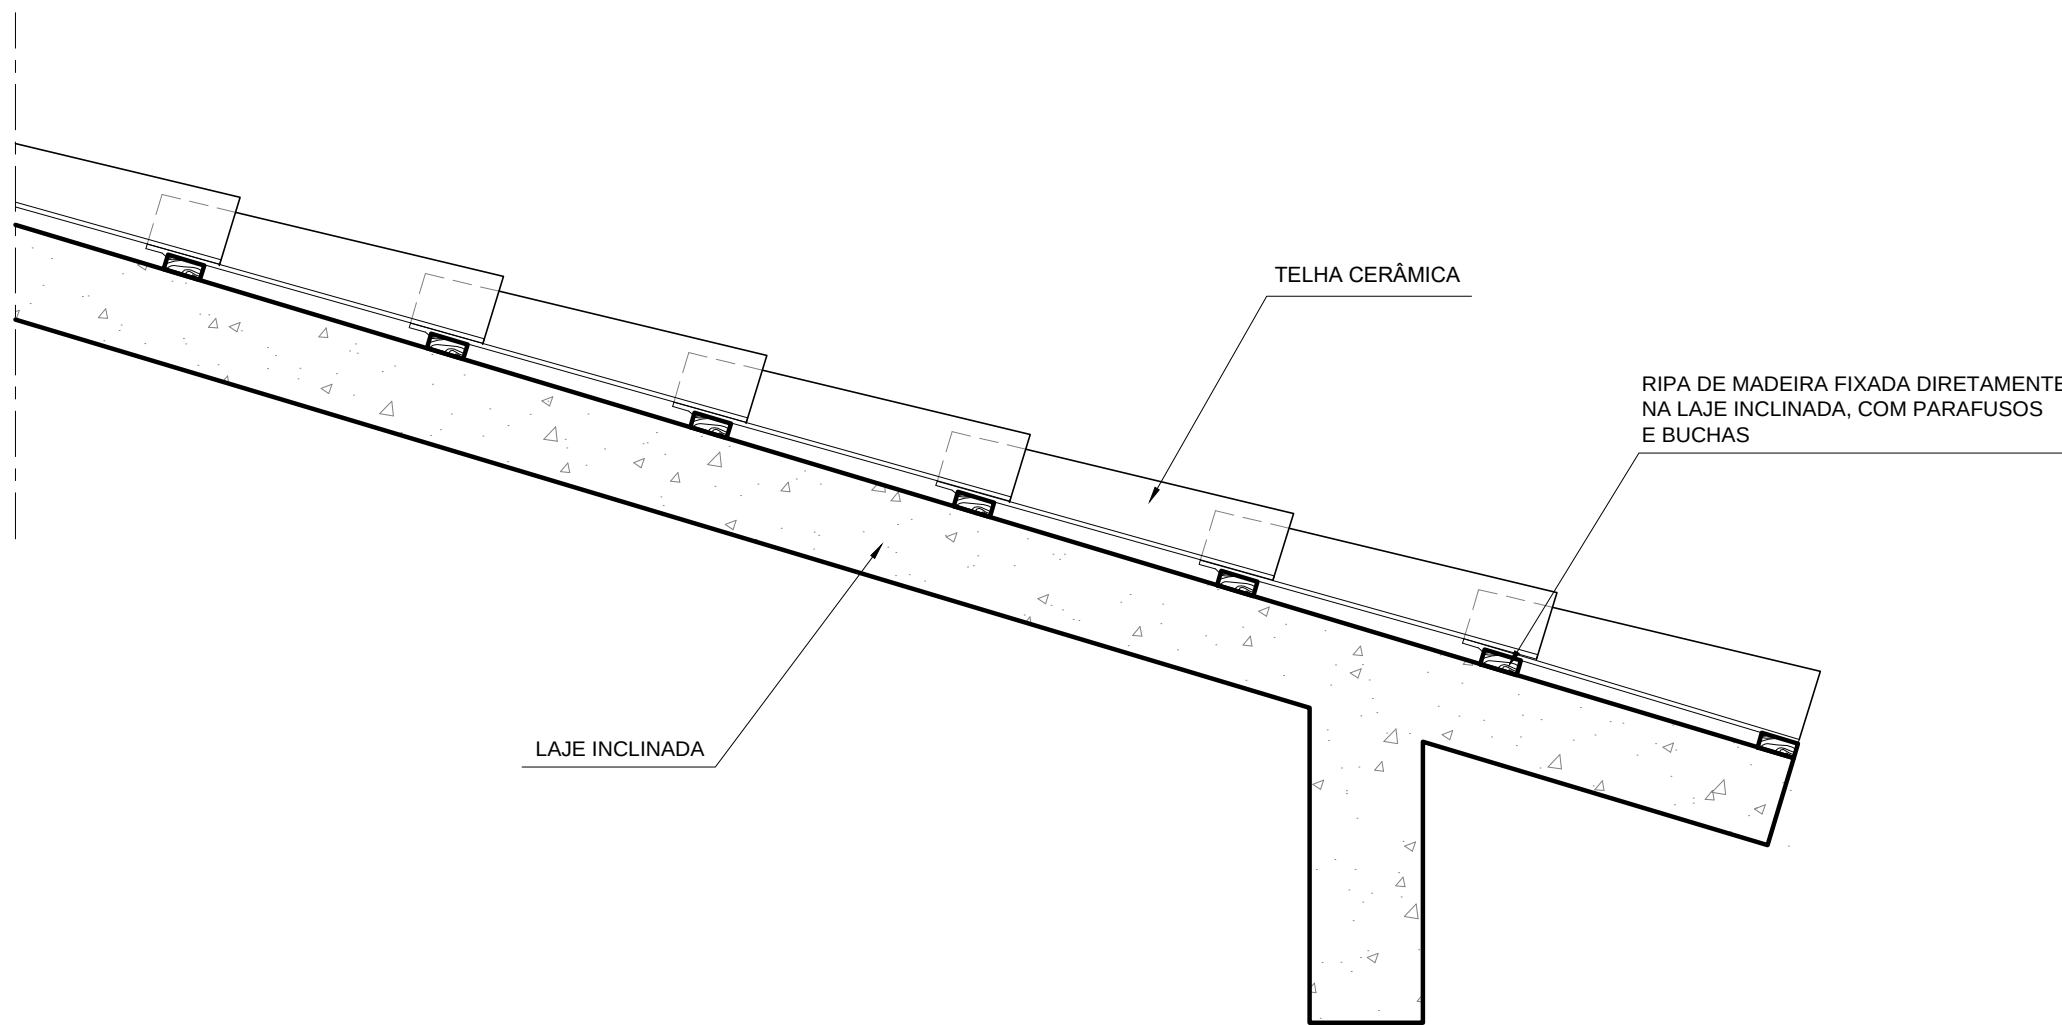


09 DET. FIXAÇÃO RIPAS NA LAJE INCLINADA
ESCALA: 1/10

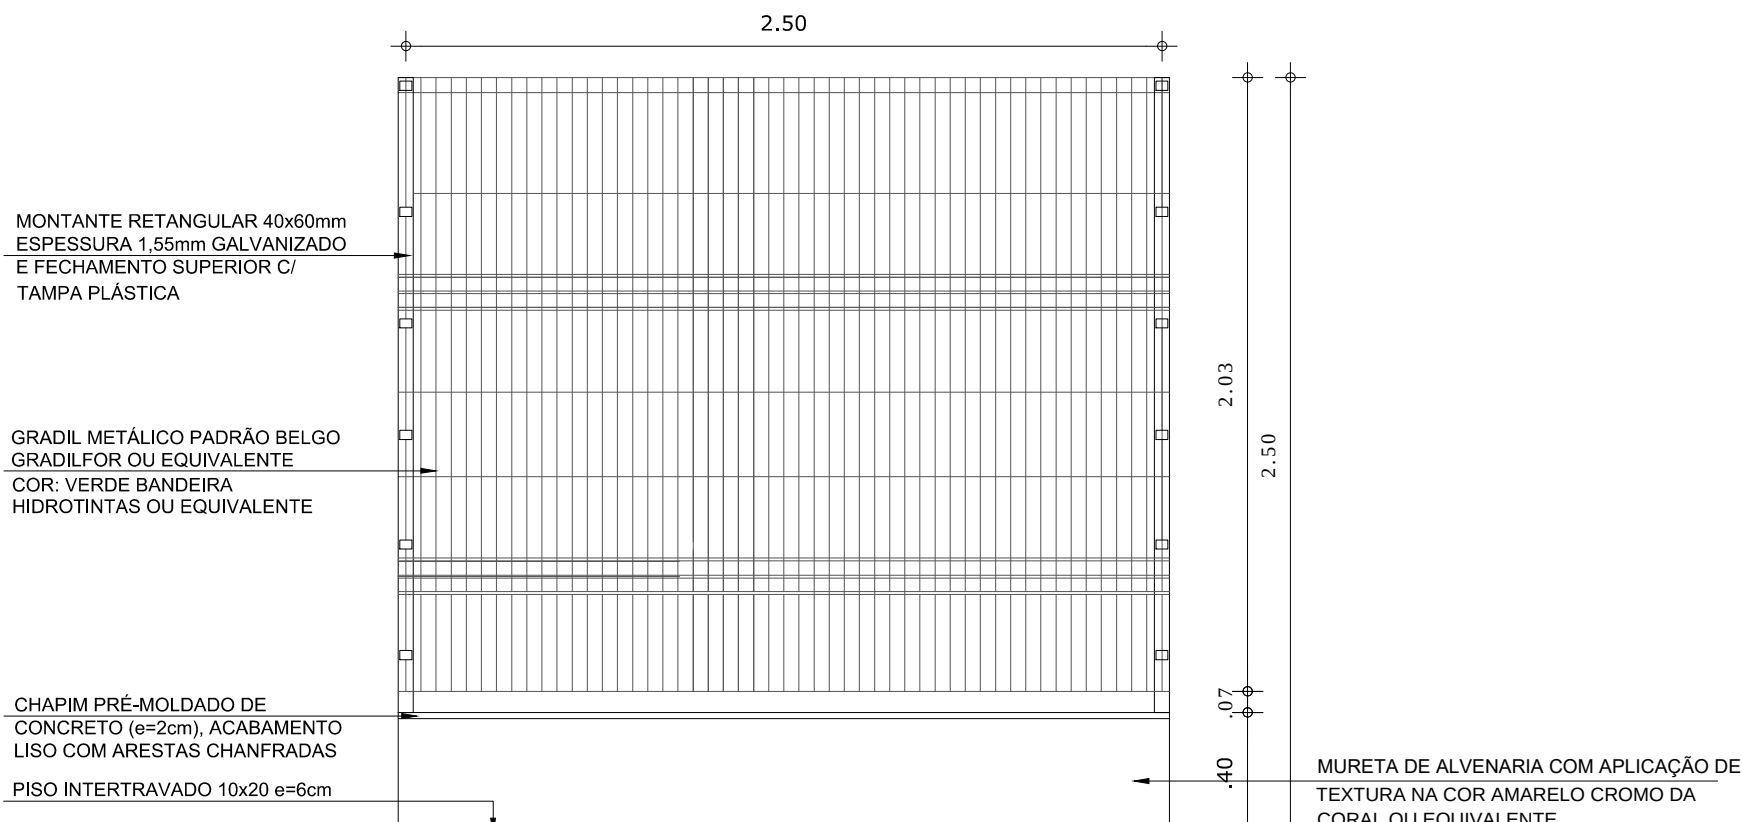

02 VISTA GRADIL TERRENO PLANO
ESCALA: 1/25

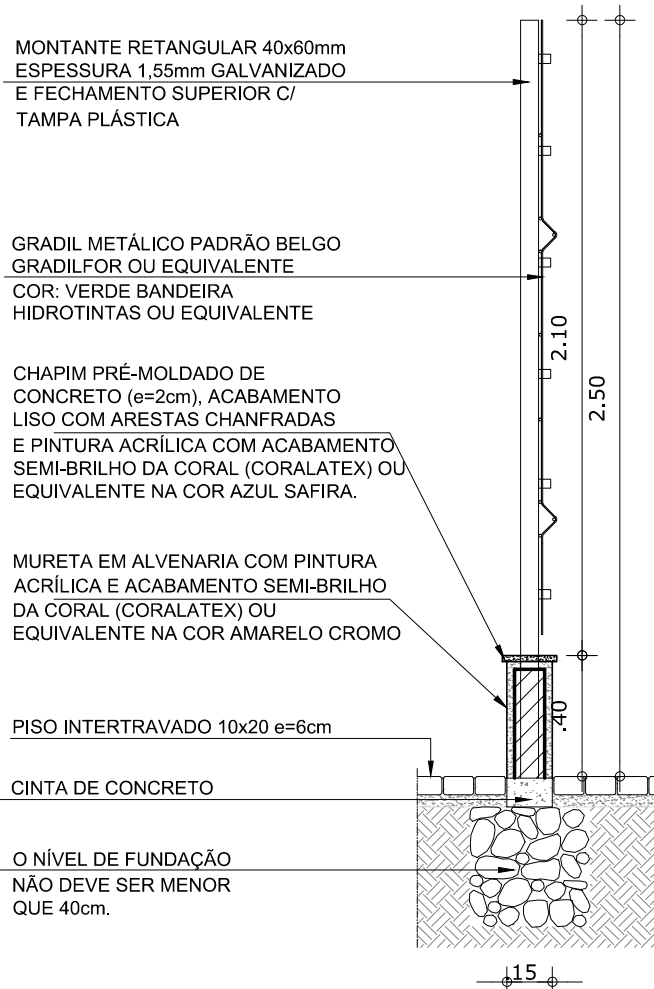


04 CORTE GRADIL
ESCALA: 1/25

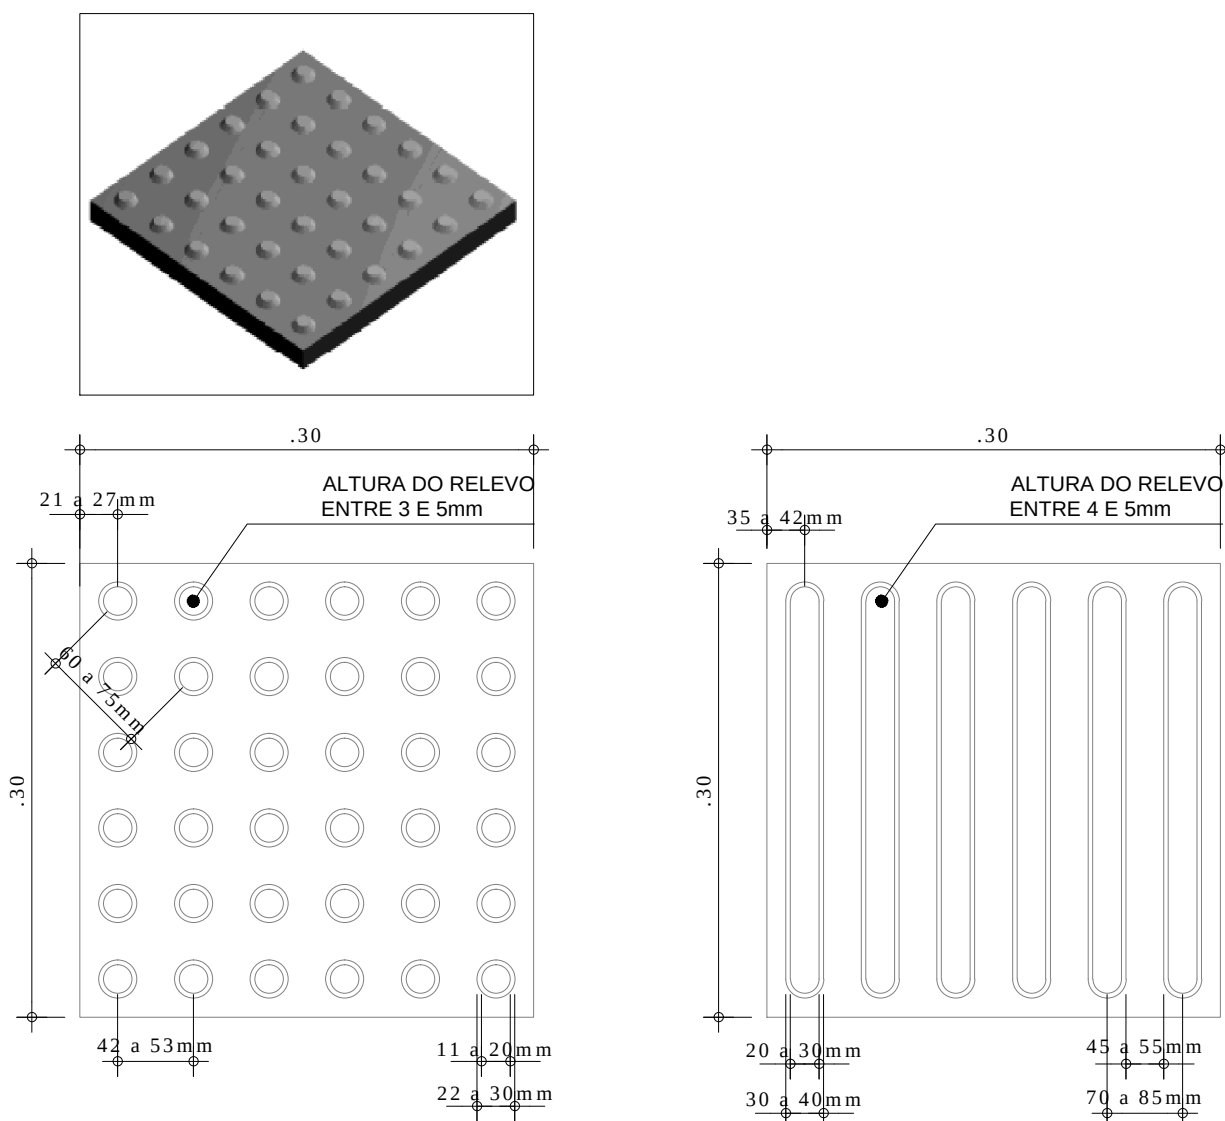


07 PISO TÁTIL DE ALERTA
ESCALA: 1/5


08 PISO TÁTIL DIRECIONAL
ESCALA: 1/5

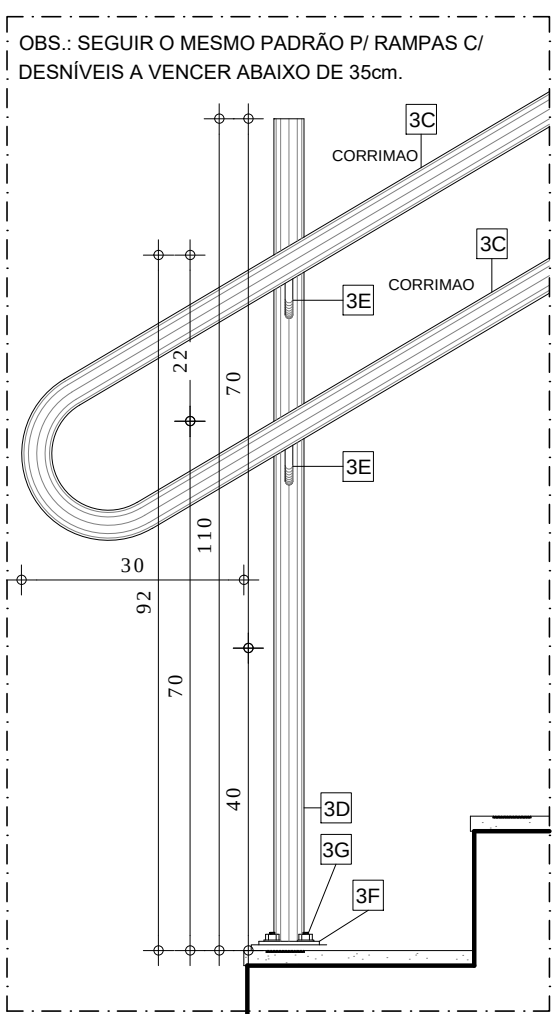


C1 VISTA LATERAL - CORRIMÃO SEM GUARDA-CORPO
ESCALA: 1/10

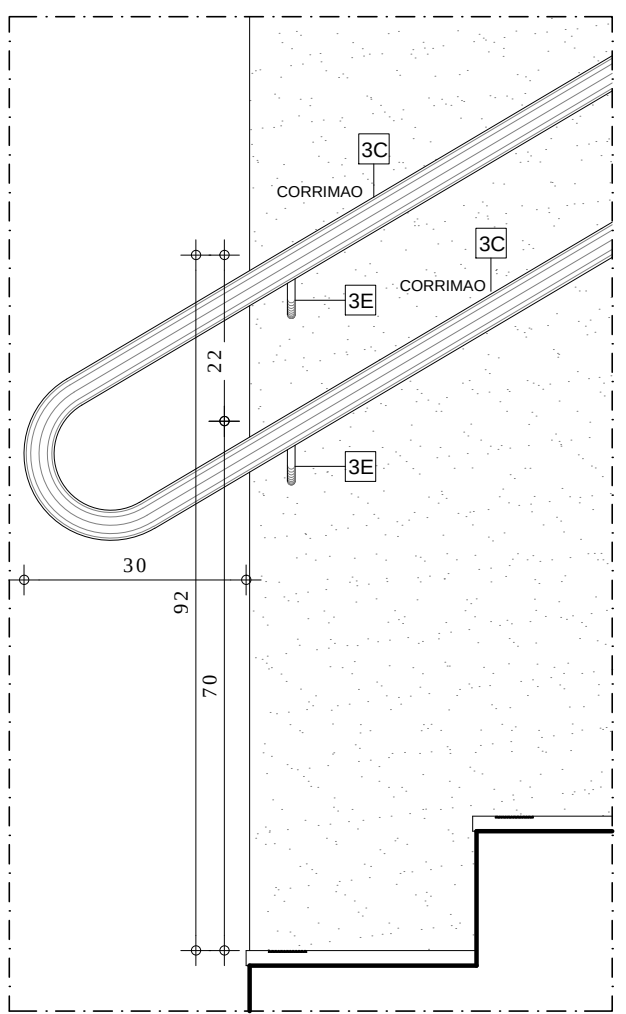


C1 VISTA LATERAL - CORRIMÃO FIXADO EM ALVENARIA
ESCALA: 1/10

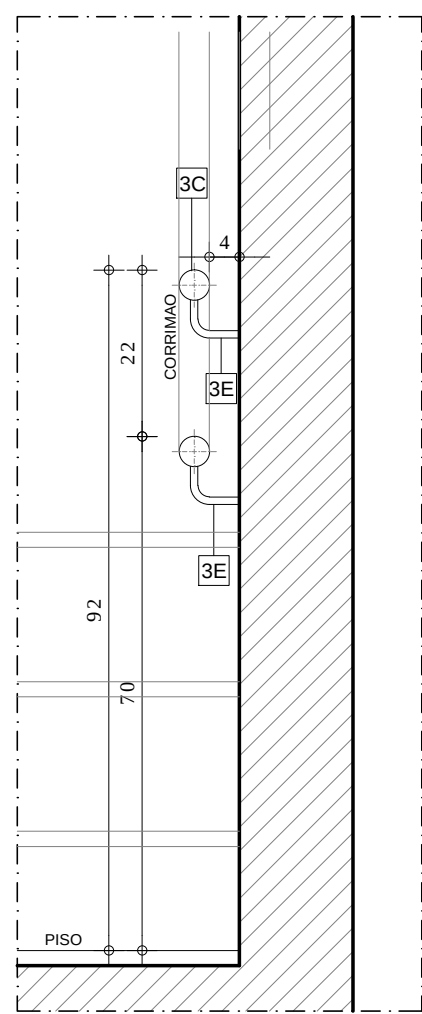


C1 CORTE - CORRIMÃO FIXADO EM ALVENARIA
ESCALA: 1/10

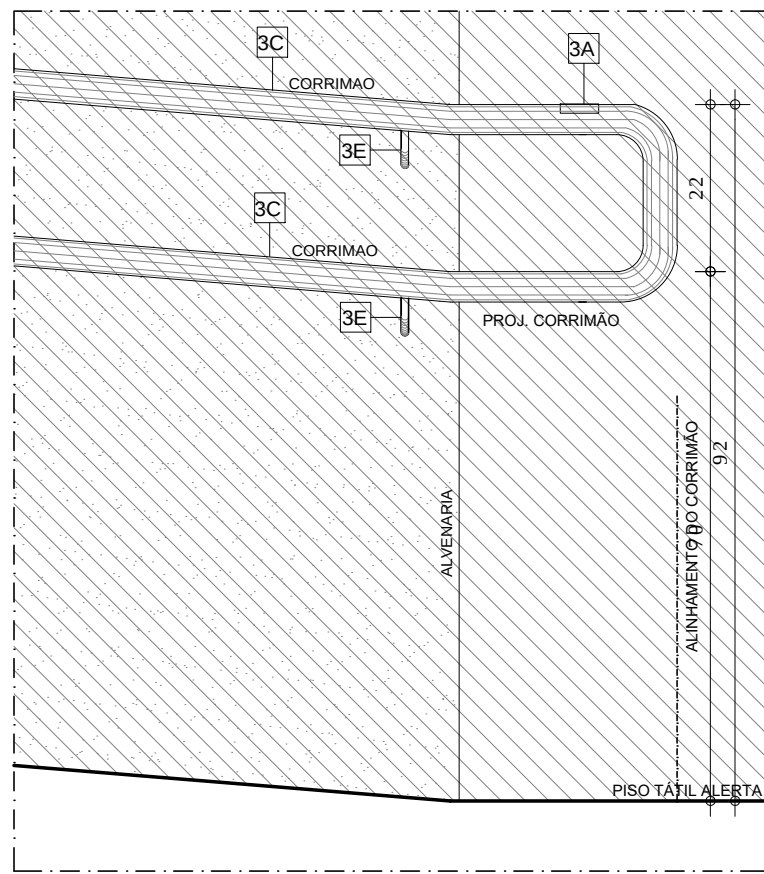

C2 VISTA LATERAL - CORRIMÃO FIXADO EM ALVENARIA
ESCALA: 1/10

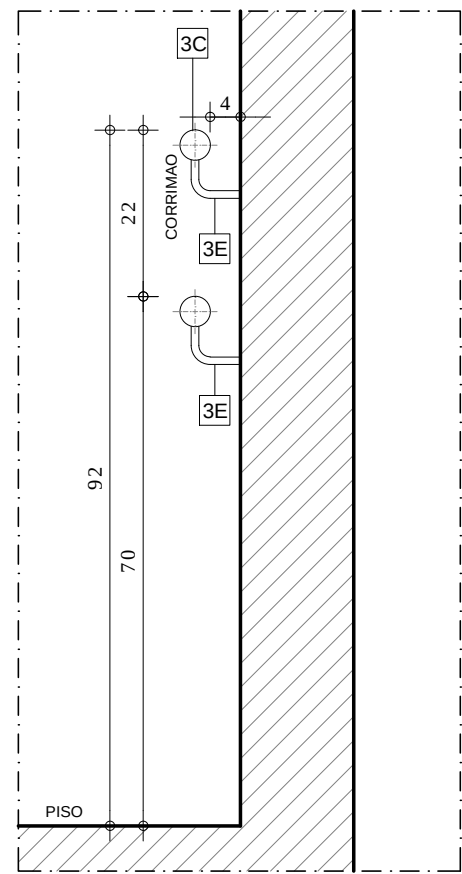

C2 CORTE - CORRIMÃO FIXADO EM ALVENARIA
ESCALA: 1/10

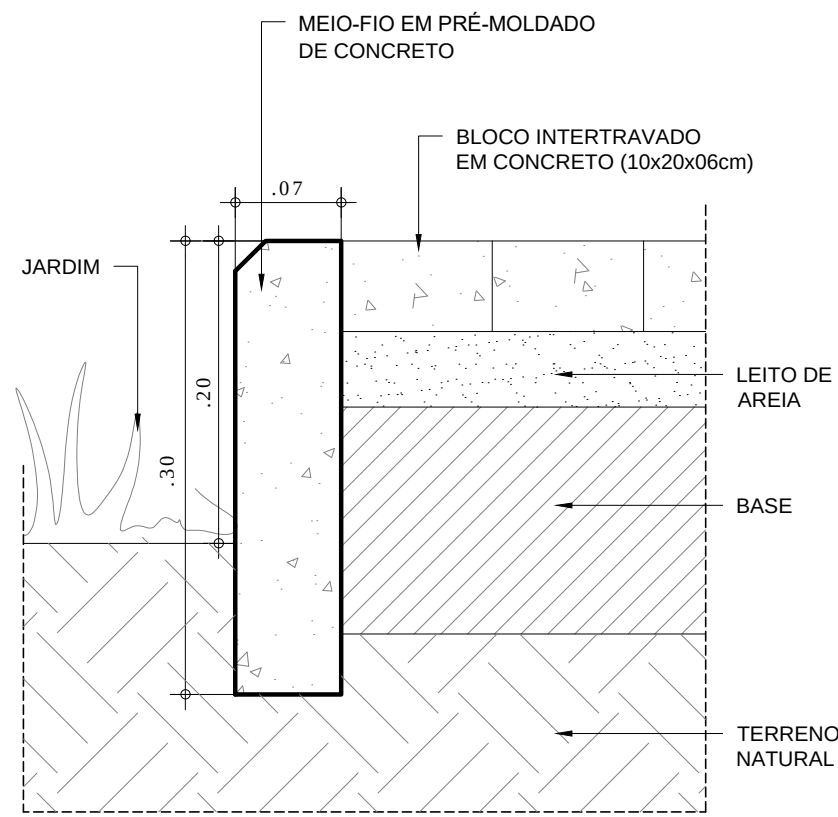

06 DET. MEIO-FIO EM CONCRETO PRÉ-MOLDADO
ESCALA: 1/5

OBSERVAÇÕES

GRADIL

O MONTANTE DO GRADIL DEVERÁ ESTAR TOTALMENTE EMBUTIDO NO CONCRETO, PARA ISSO DEVERÃO SER CRIADOS PILARES DE CONCRETO (COM O MONTANTE EMBUTIDO) DA REGIÃO DA CINTA ATÉ AO TOPO DA ALVENARIA

PAGO		APROVO	
PROPRIETÁRIO		PROJETO DE ARQUITETURA	
PROJETO DE CÁLCULO ESTRUTURAL		CONSTRUÇÃO	
CONSELHO PROFISSIONAL			
SOP-CE SUPERINTENDÊNCIA DE OBRAS PÚBLICAS			
GOVERNO DO ESTADO DO CEARÁ Secretaria das Cidades			
SECRETARIA DAS CIDADES SOP - SUPERINTENDÊNCIA DE OBRAS PÚBLICAS			
CENTRO DE EDUCAÇÃO INFANTIL - TIPO 4			
PROJETO:		ÁREA TÉCNICA:	
INTERESSADO: SPS - SECRETARIA DE PROTEÇÃO SOCIAL		ARQUITETURA	
ENDEREÇO:		ETAPA:	
MUNICÍPIO:		PROJETO EXECUTIVO	
AUTOR:		CONTEÚDO:	
TELEFONE:		DET GRADIL	
TELEFONE:		DET CORRIMÃO	
TELEFONE:		DET PISO TÁTIL	
RESERVA DE PROPRIEDADE INTELECTUAL		DATA:	
A PROPRIEDADE INTELECTUAL DO PRESENTE PROJETO É RESERVADA AOS SEUS AUTORES, DE ACORDO COM A LEGISLAÇÃO PERTINENTE. O USO DESTES PROJETOS OU DE QUALQUER DE SEUS ELEMENTOS QUE NÃO FORAM OS DETERMINADOS, SERÃO CONSIDERADOS COMO APROPRIAÇÃO ILÍCITA E SERÃO APLICADAS AS LEIS QUE DEPENDEM DITOS DIREITOS A TODOS OS NÍVEIS.		REVISÃO:	
REV. 01		REV. 01	
REV. 02		REV. 02	
REV. 03		REV. 03	
REV. 304		REV. 304	
REV. 305			