


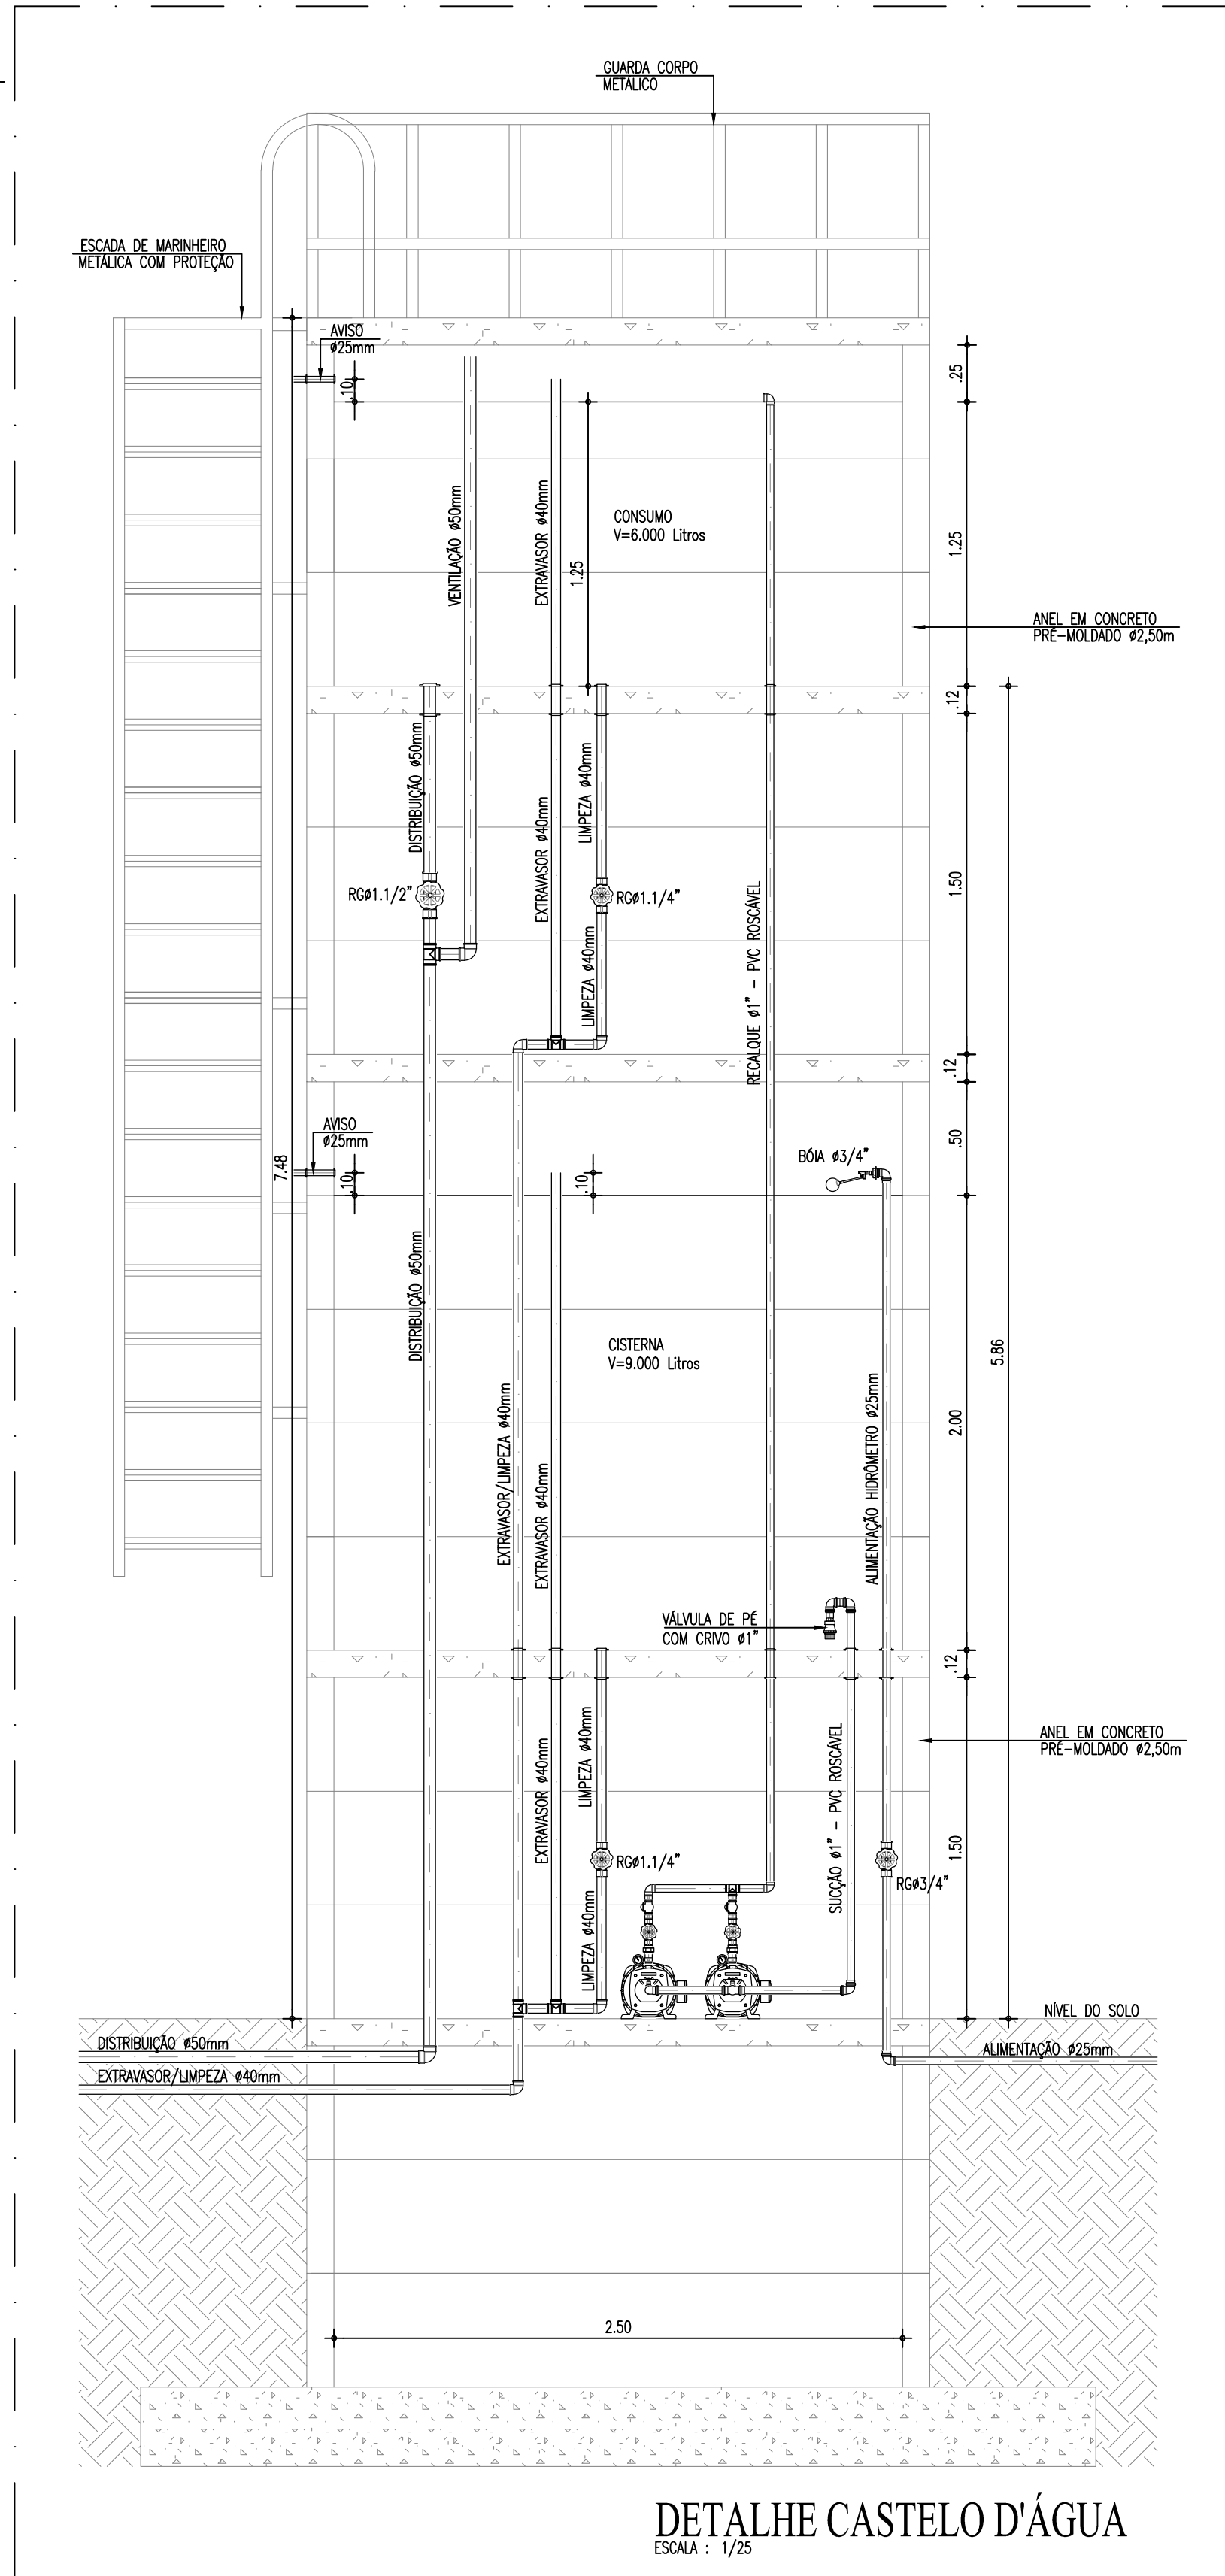


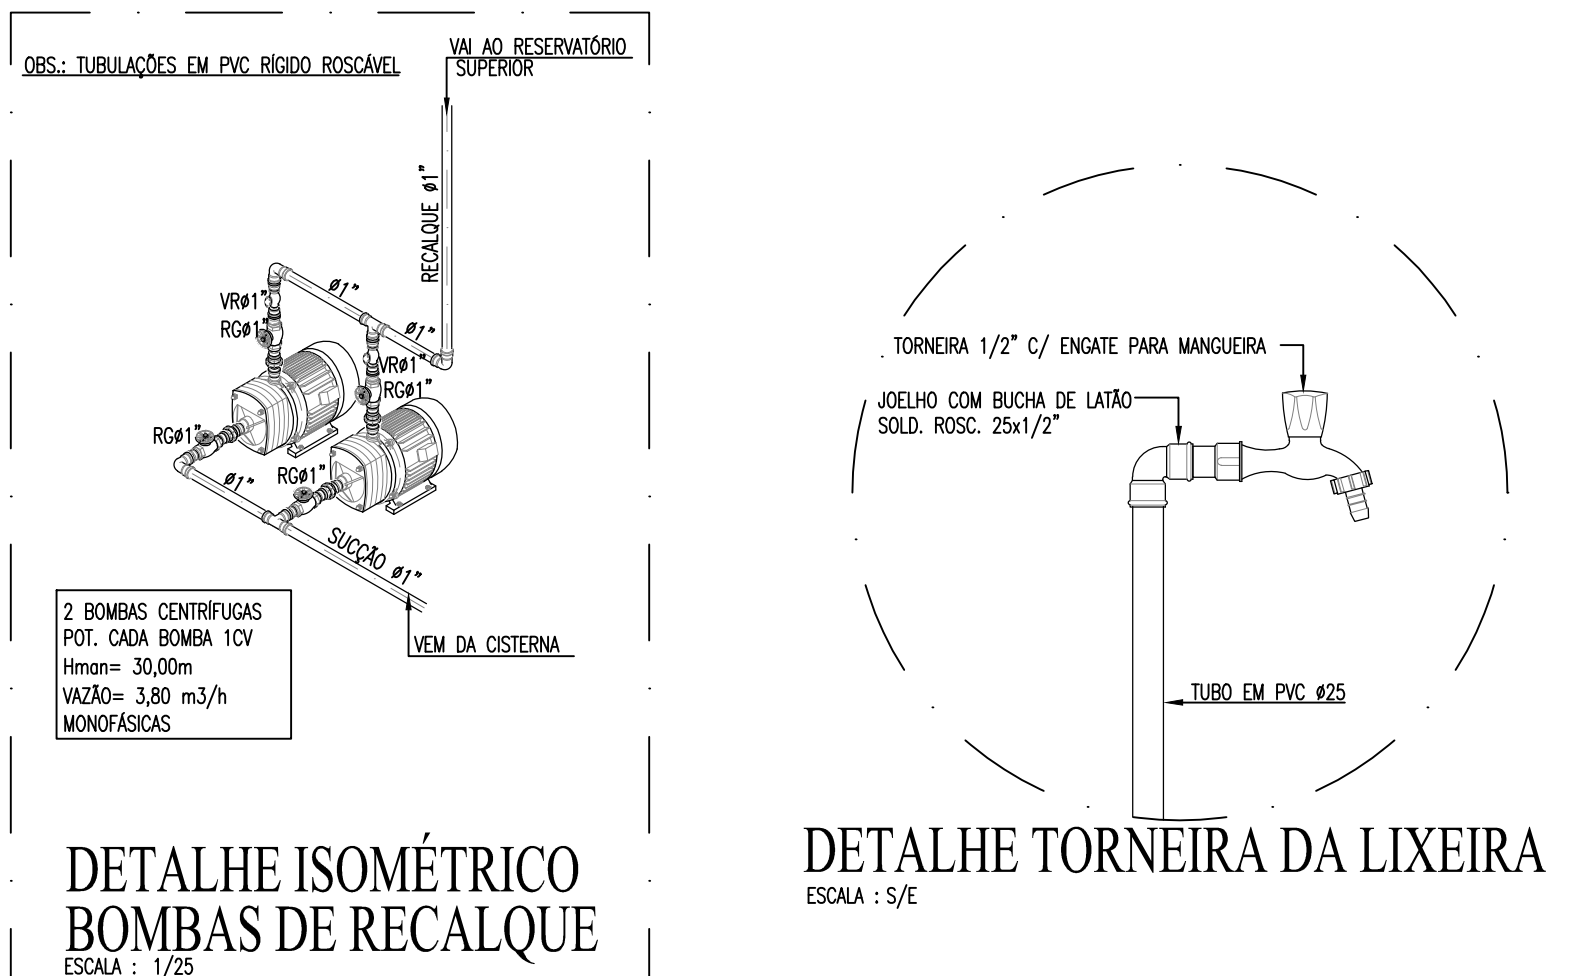


DETALHE CASTELO D'ÁGUA
ESCALA : 1/25

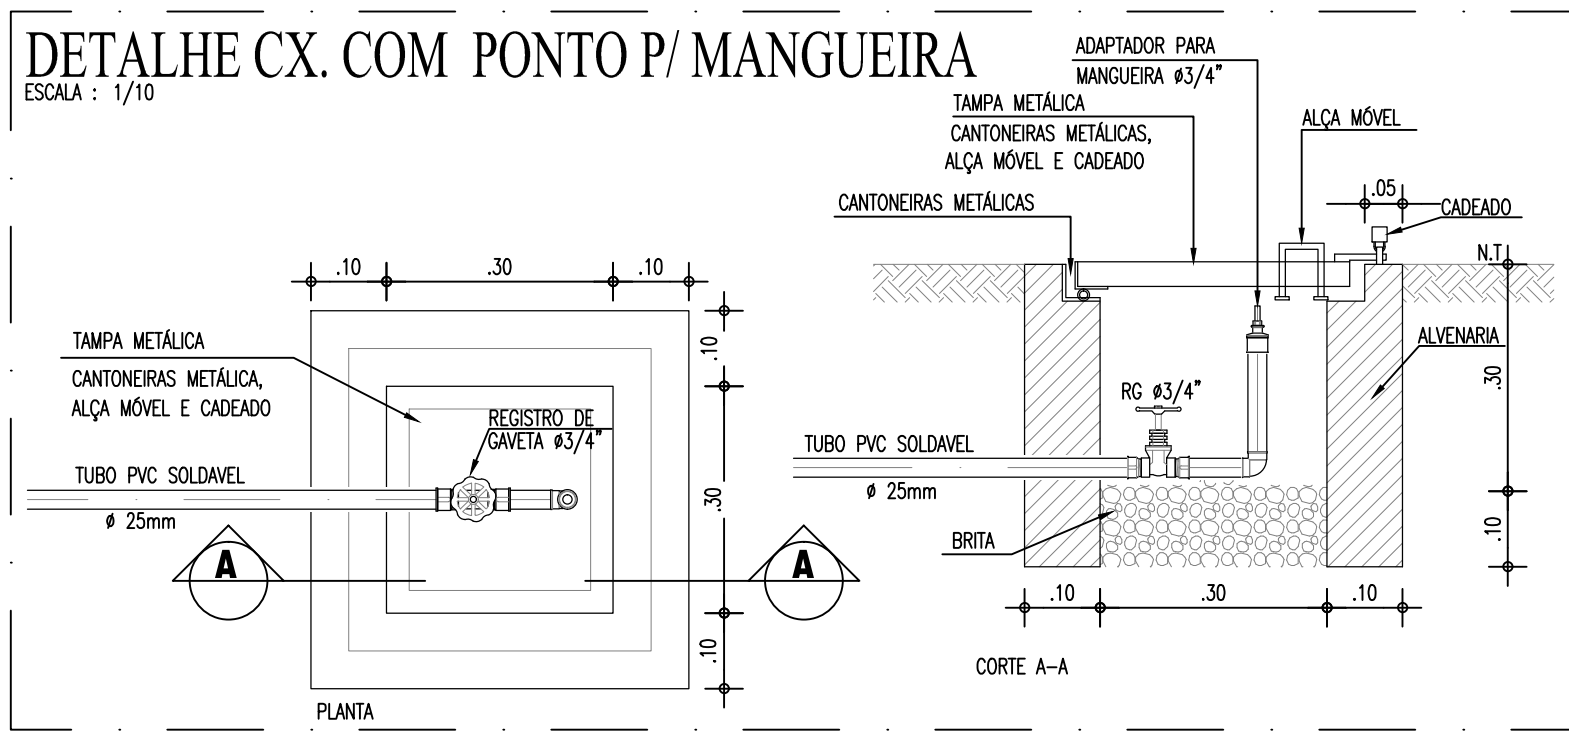


DETALHE TORNEIRA DA LIXEIRA
ESCALA : 5/E

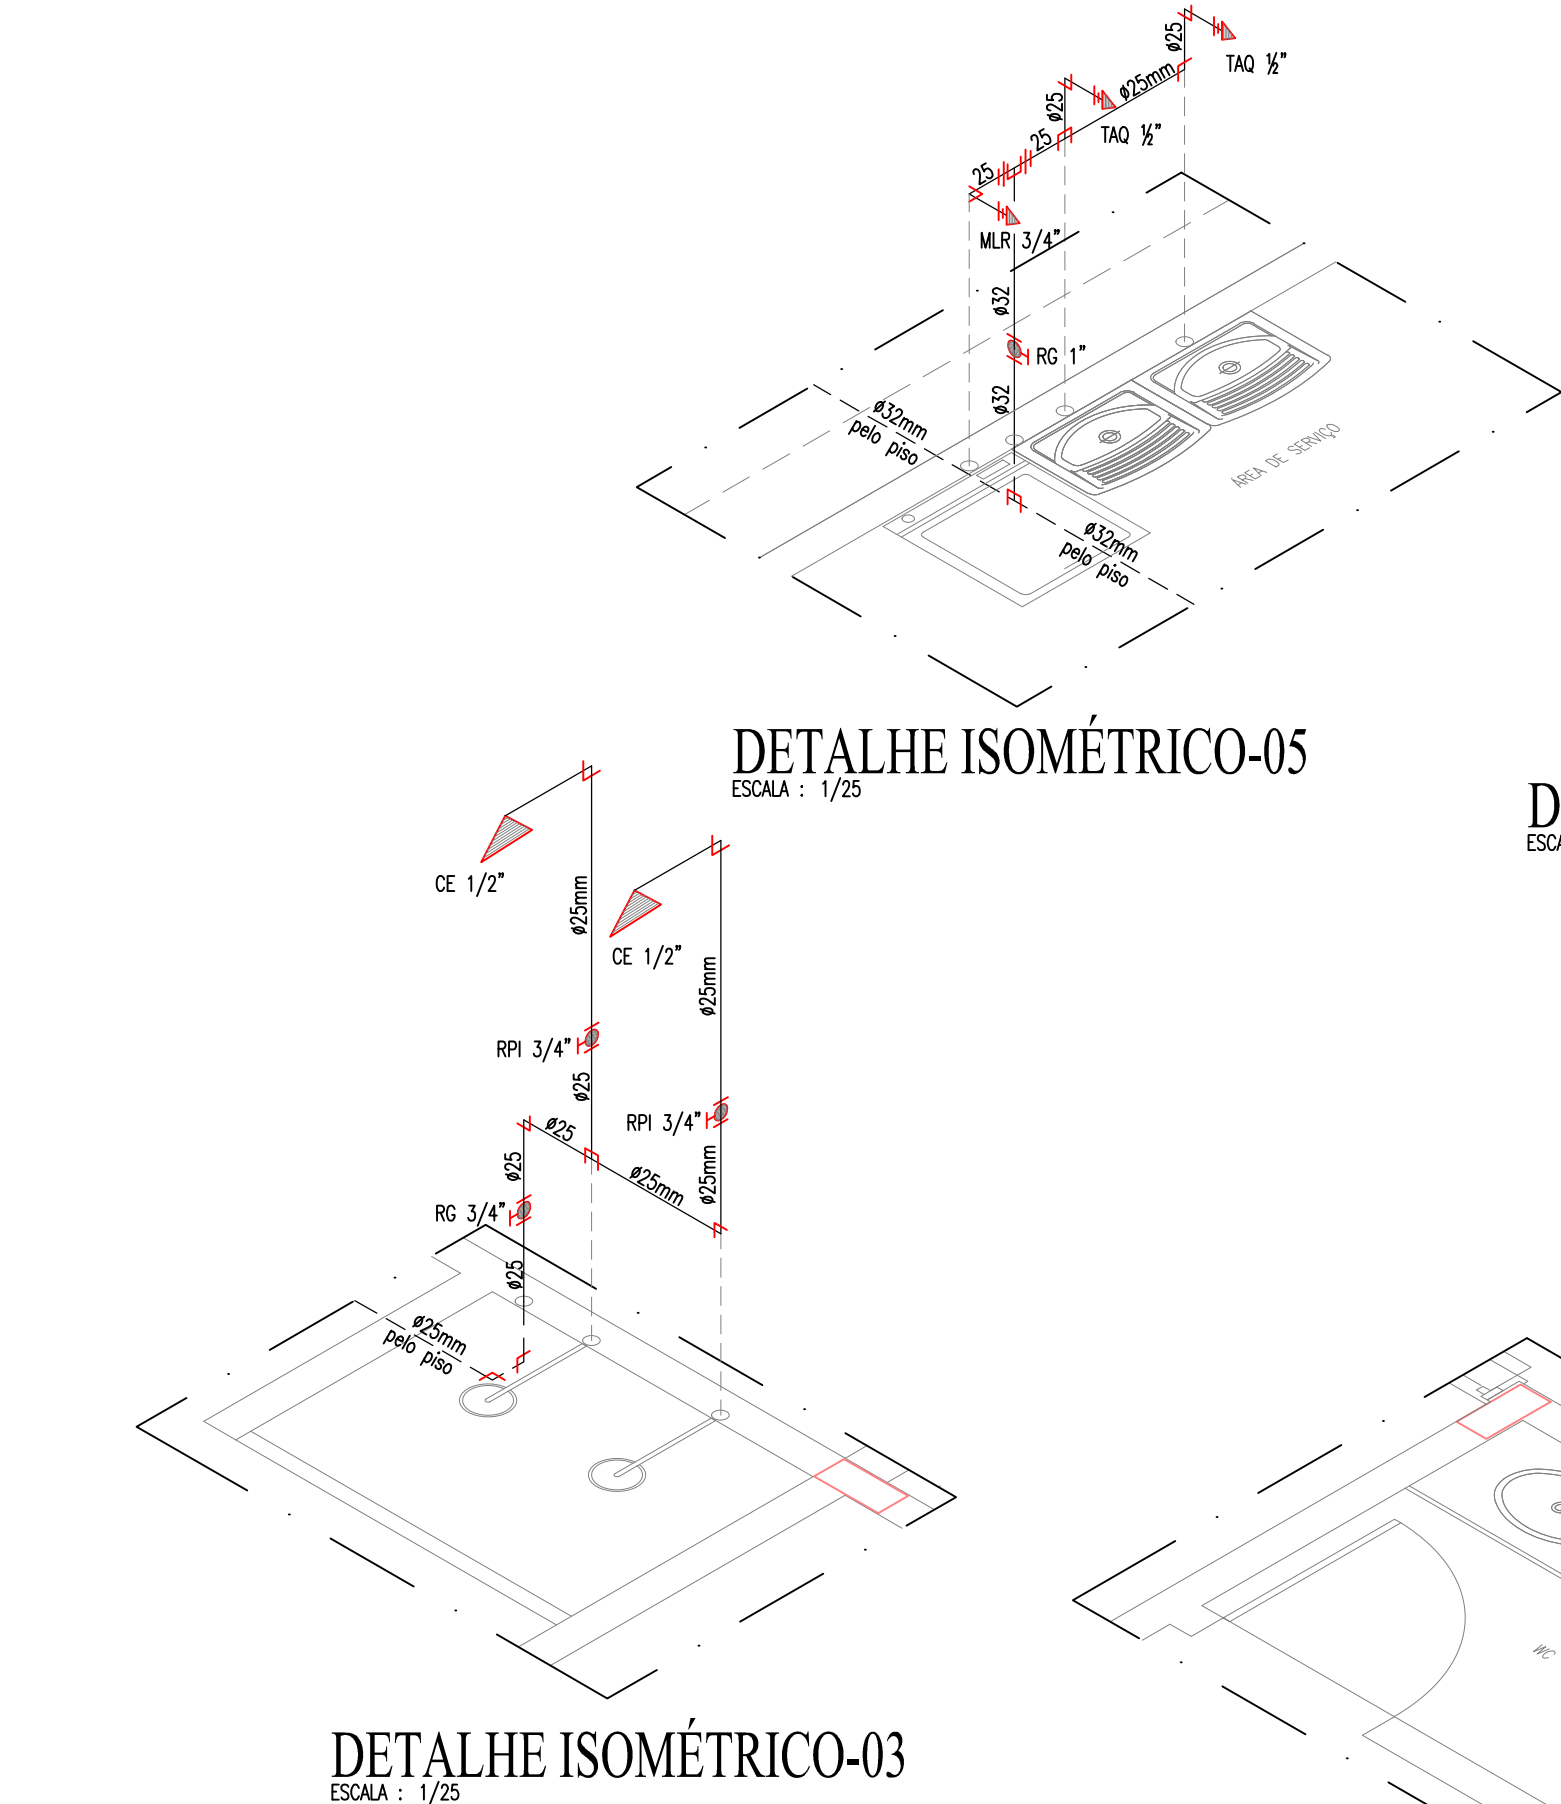

DETALHE ISOMÉTRICO-03
ESCALA : 1/25

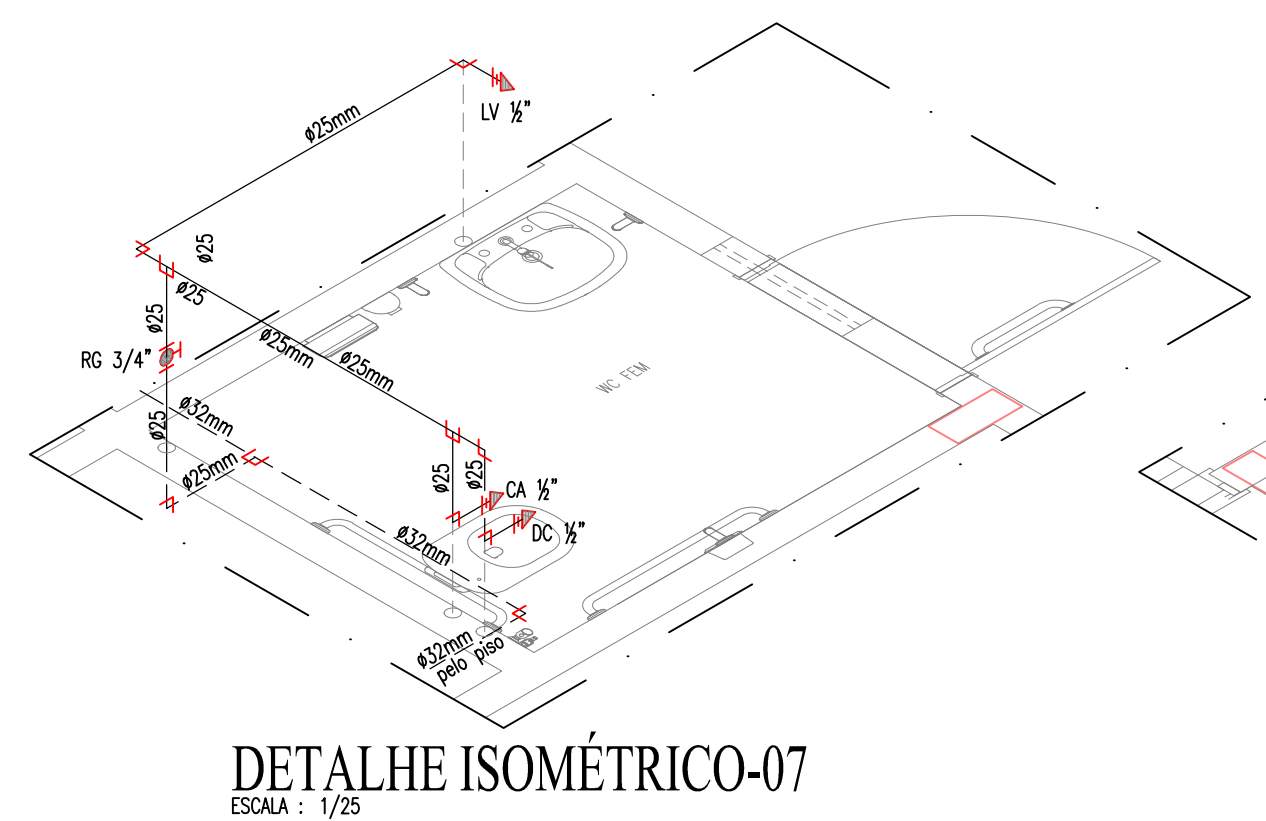


DETALHE ISOMÉTRICO-07
ESCALA : 1/25

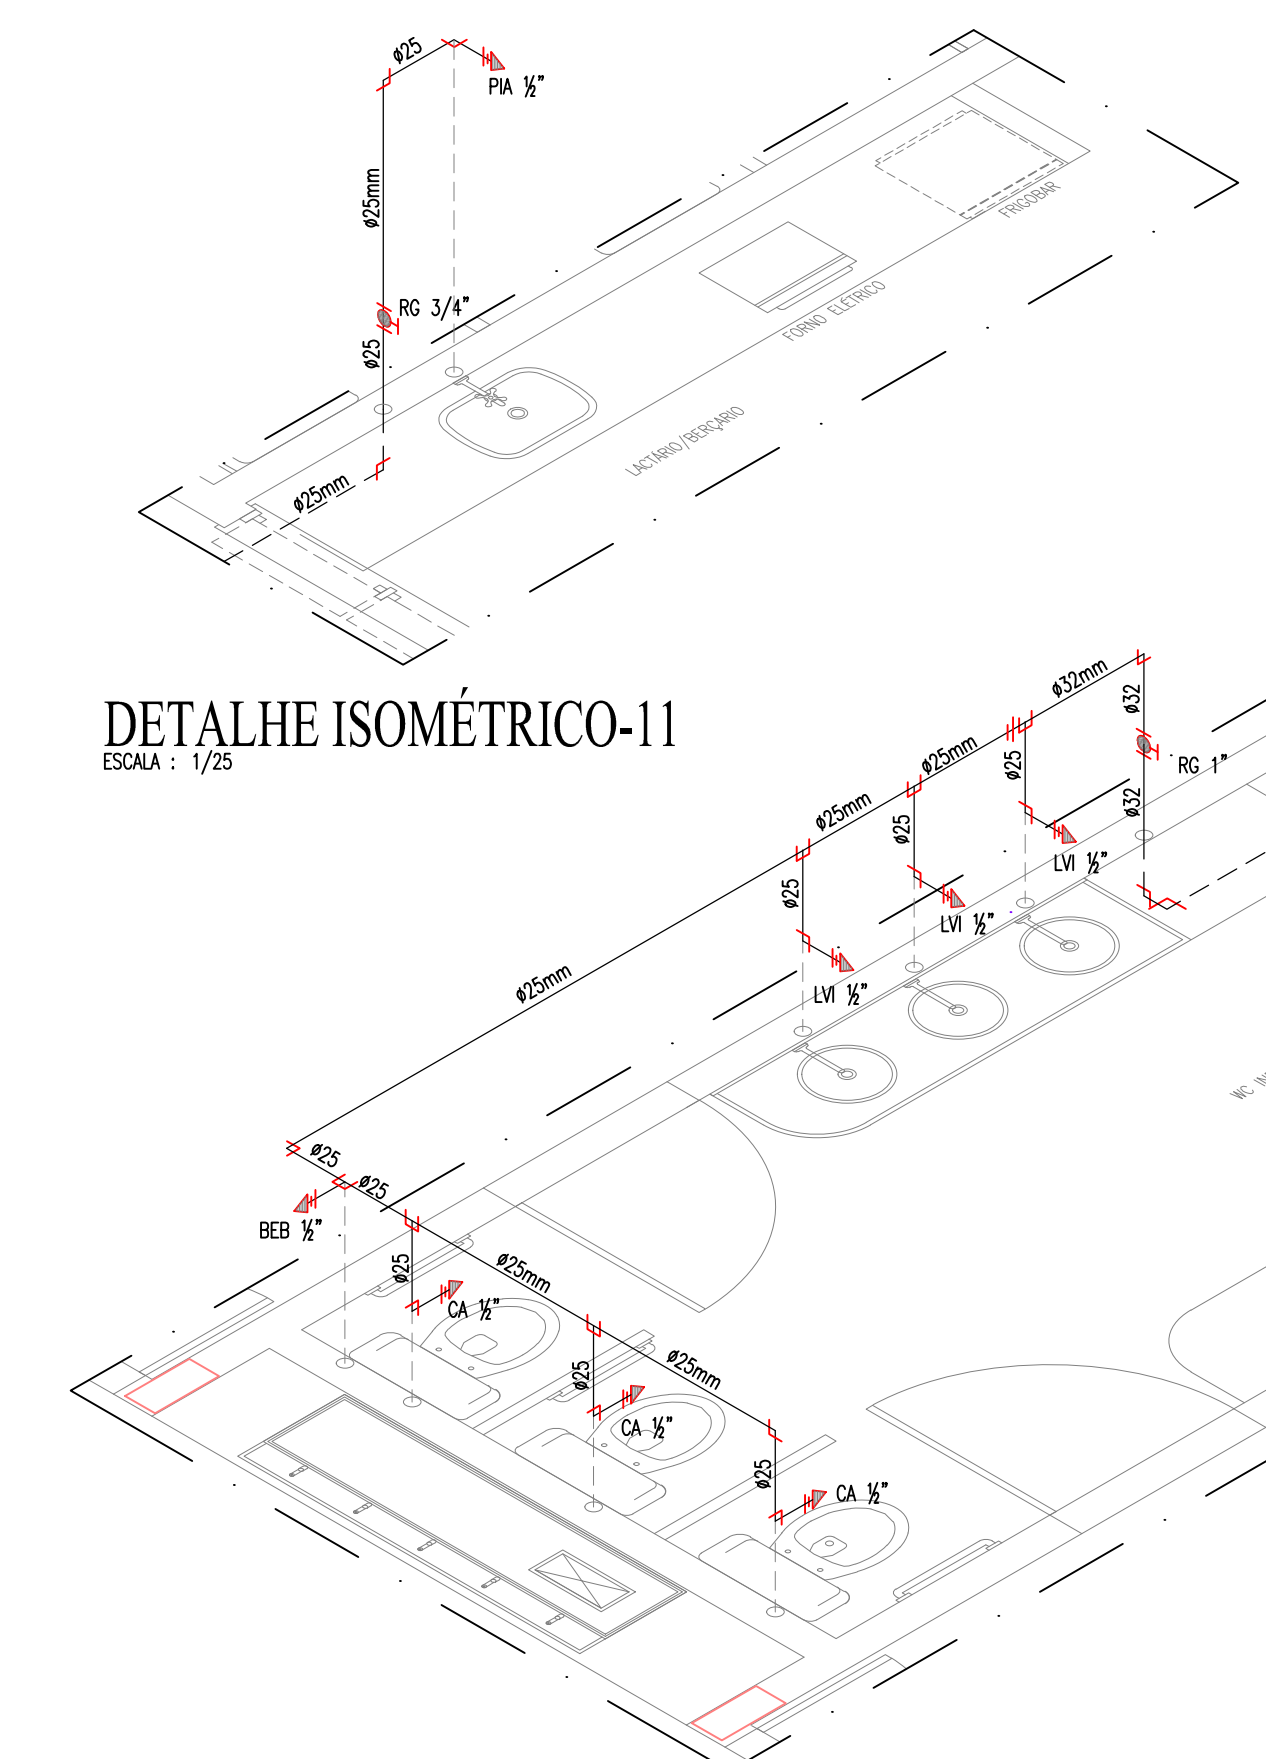


DETALHE ISOMÉTRICO-11
ESCALA : 1/25


DETALHE ISOMÉTRICO-02
ESCALA : 1/25

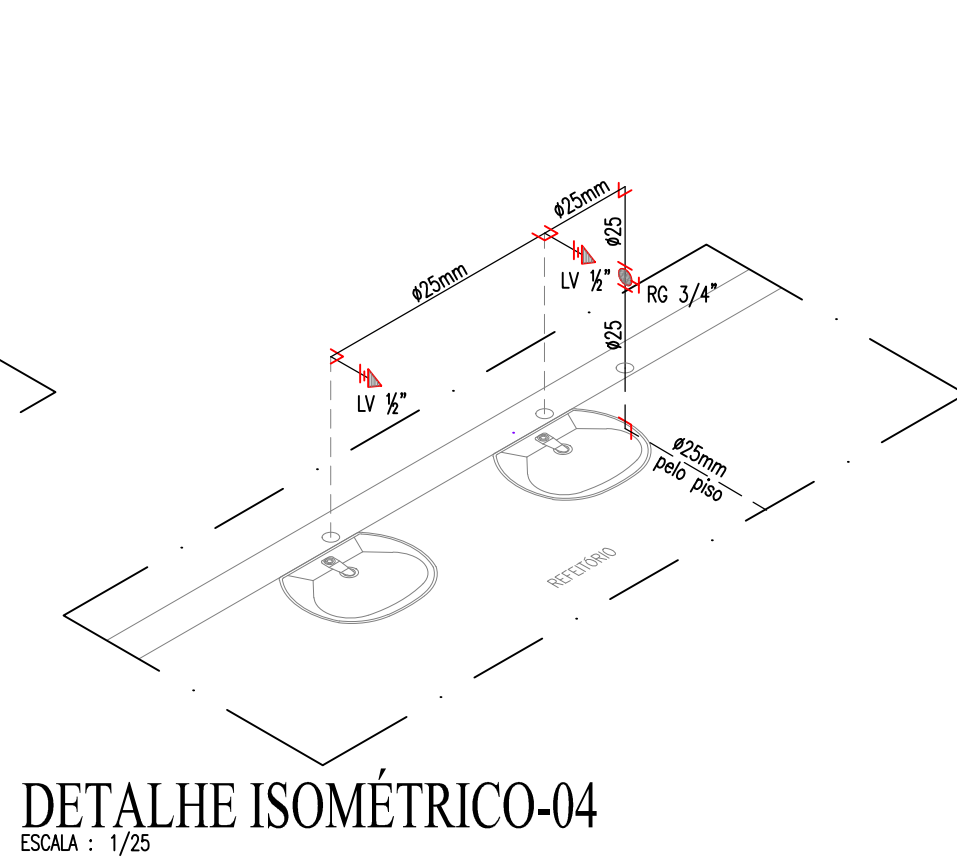


DETALHE ISOMÉTRICO-04
ESCALA : 1/25

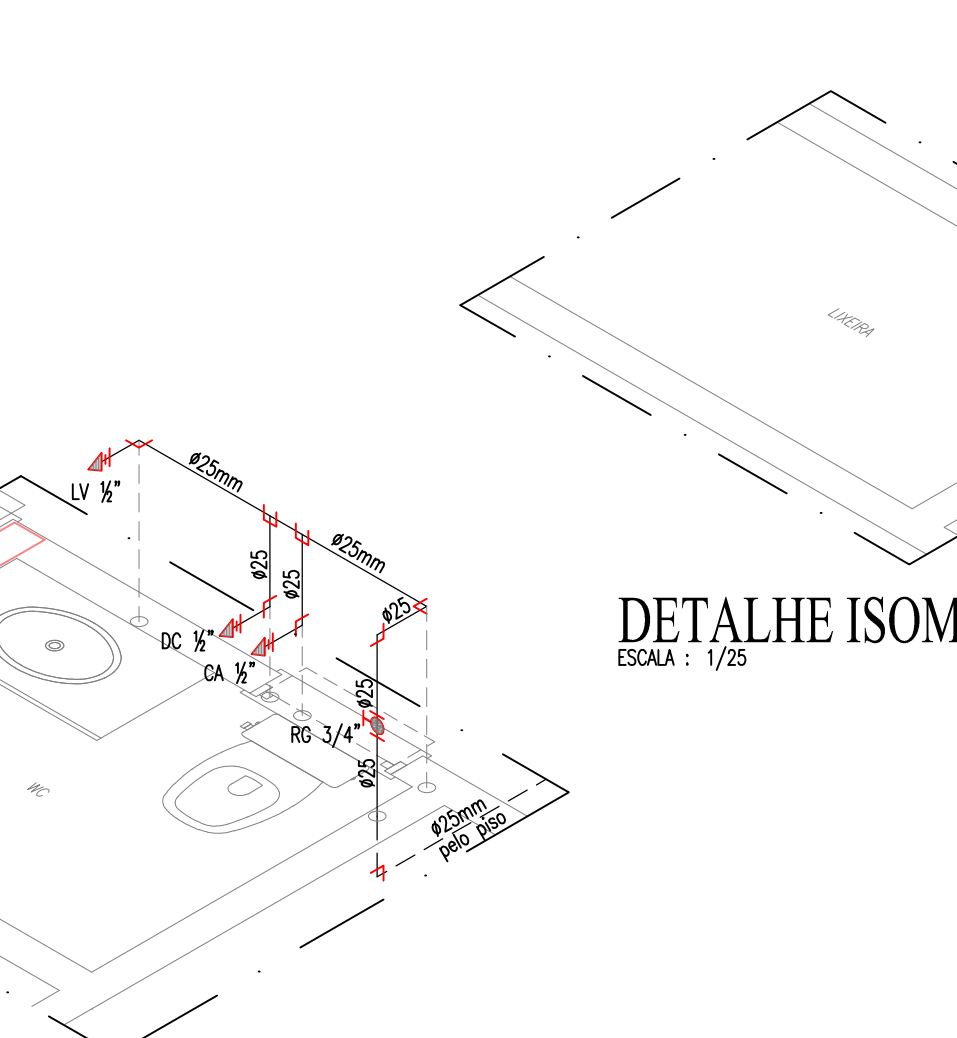


DETALHE ISOMÉTRICO-12
ESCALA : 1/25

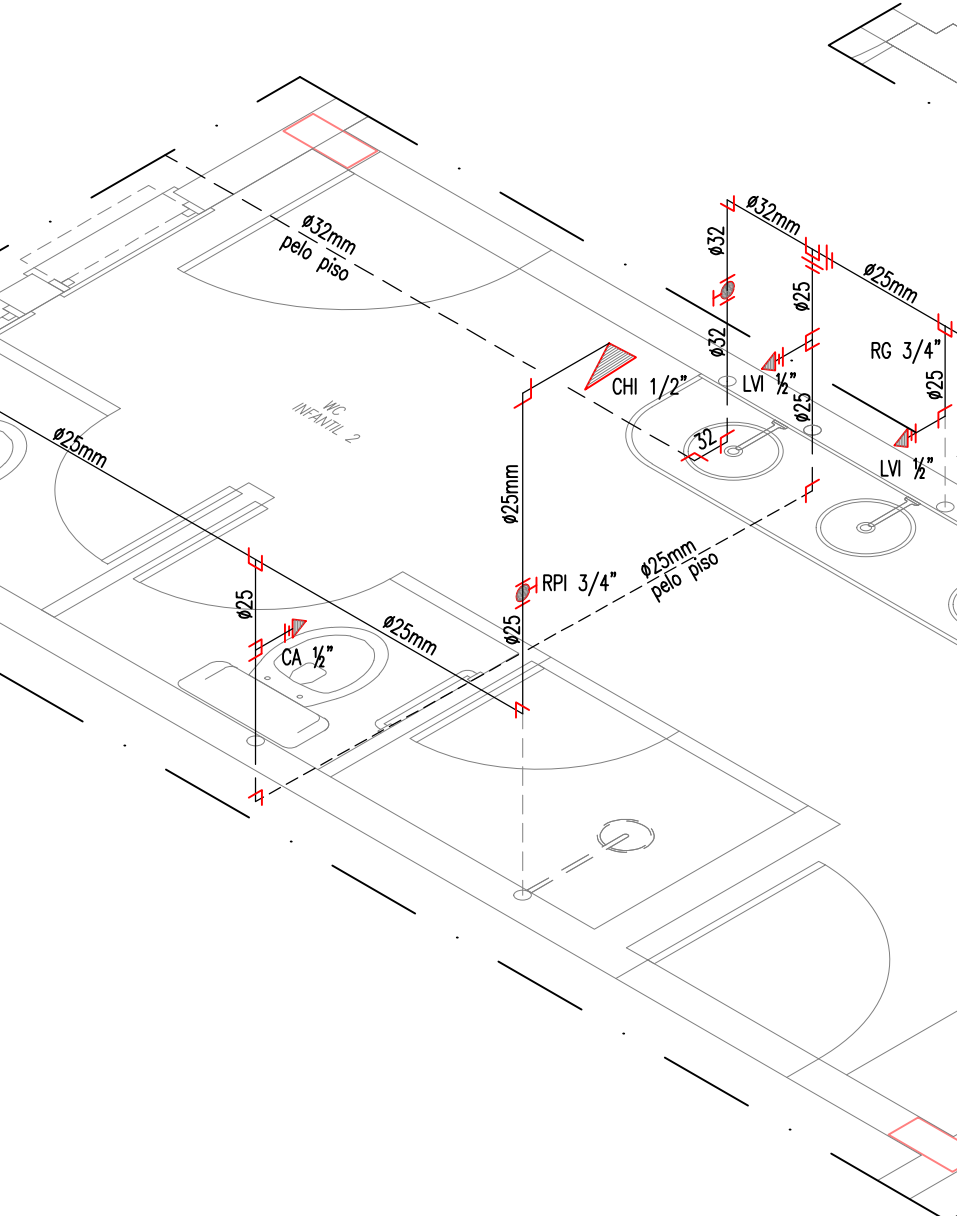


DETALHE ISOMÉTRICO-10
ESCALA : 1/25

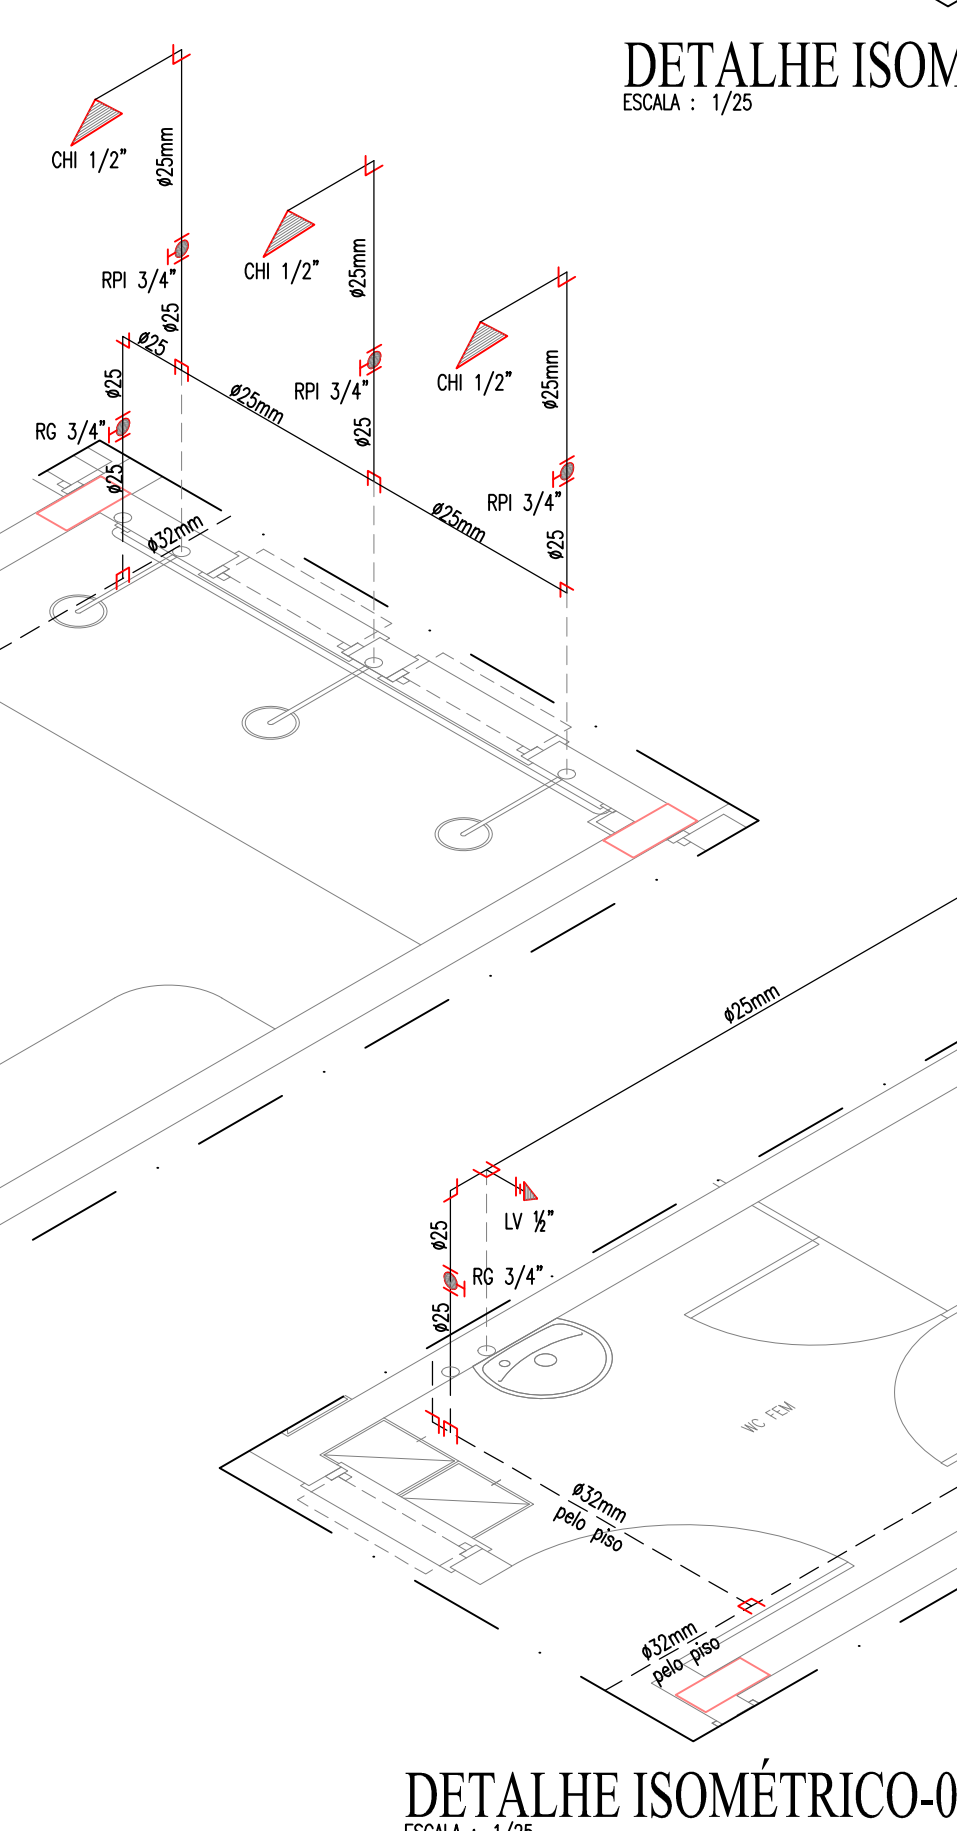

DETALHE ISOMÉTRICO-06
ESCALA : 1/25

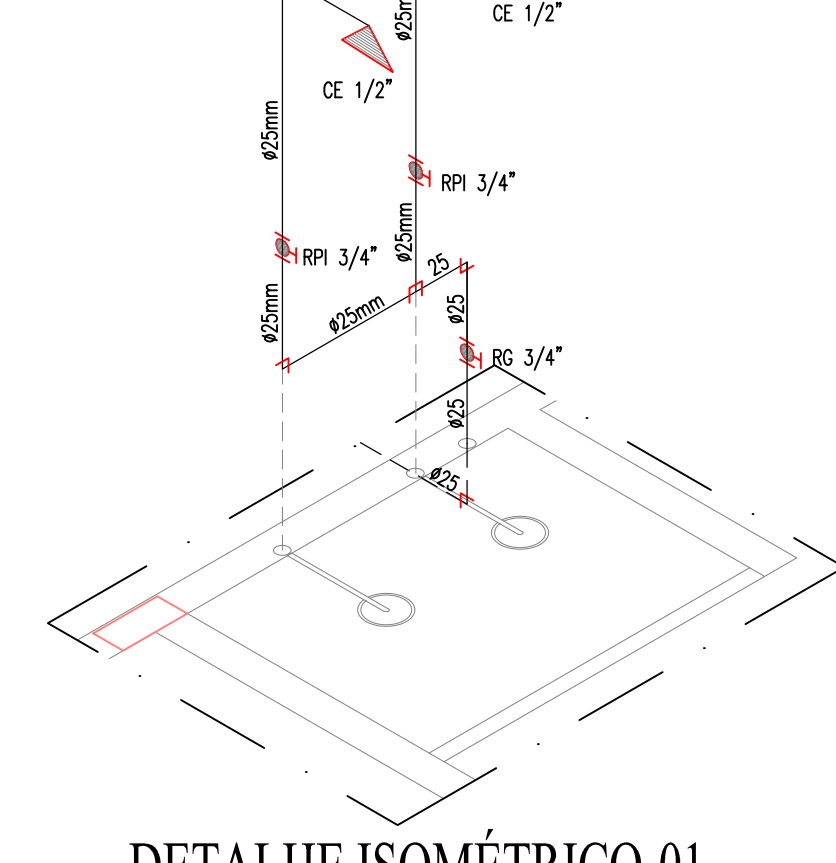

DETALHE ISOMÉTRICO-01
ESCALA : 1/25

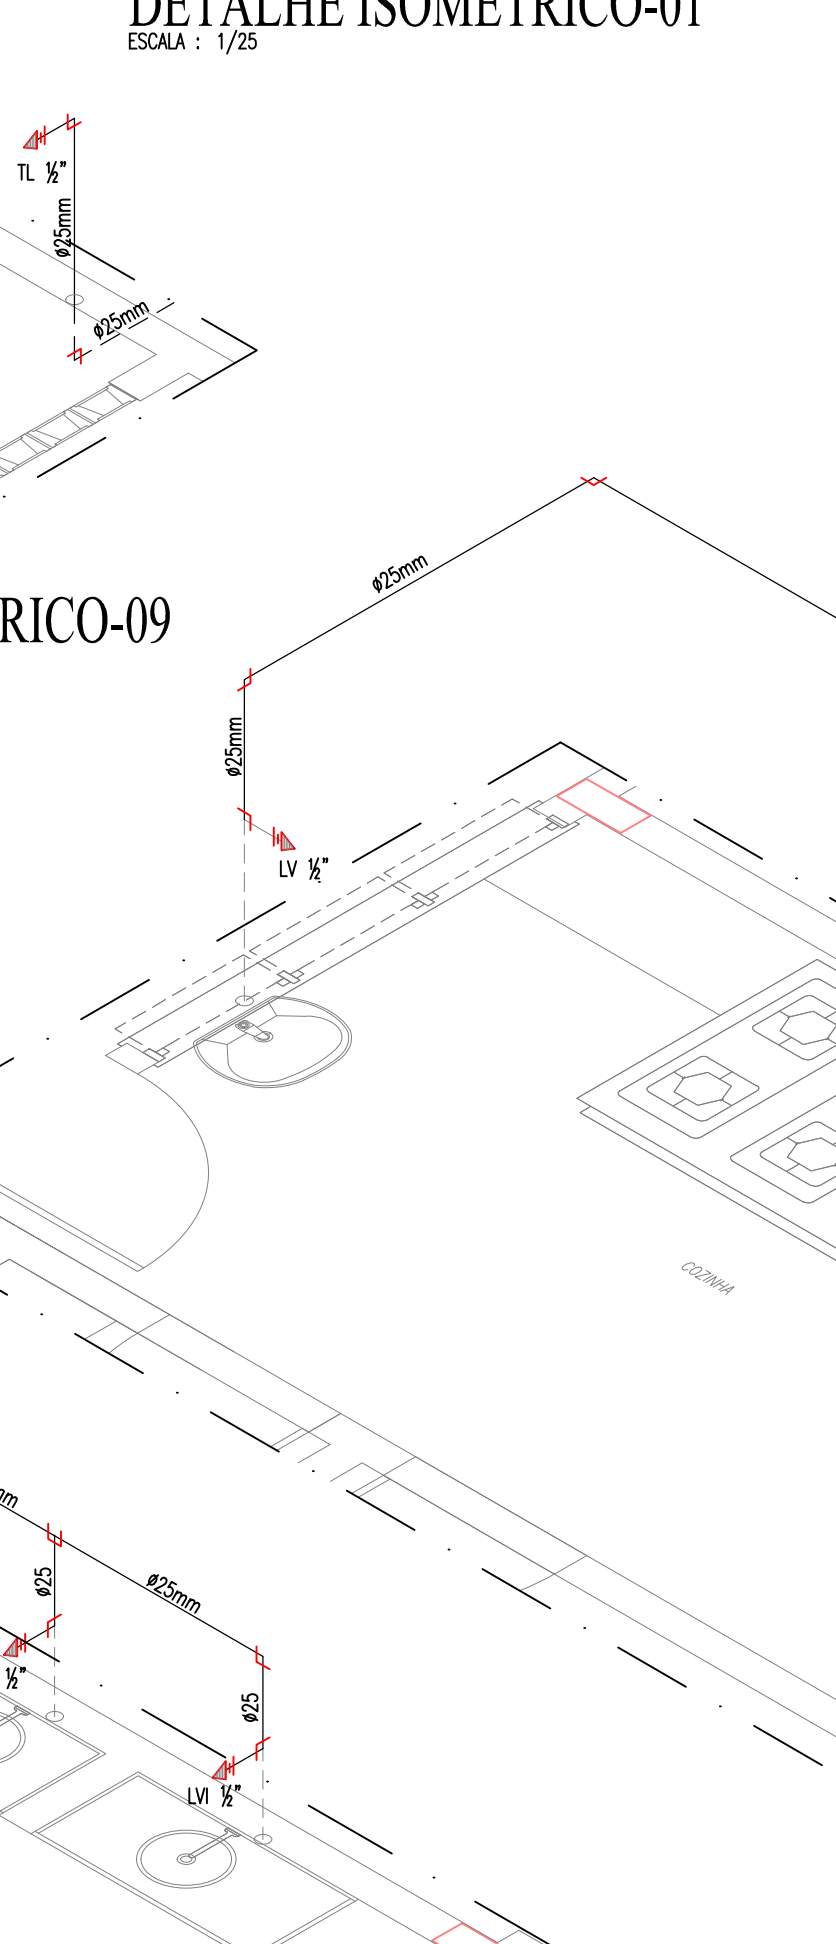

DETALHE ISOMÉTRICO-08
ESCALA : 1/25

ALTURA DOS PONTOS HIDRÁULICOS

- LV 1/2" PONTO DE ÁGUA PARA LAVATÓRIO DE 1/2", ALTURA DE 0.60m.
- LV 1/2" PONTO DE ÁGUA PARA LAVATÓRIO INFANTIL DE 1/2", ALTURA DE 0.30m.
- PA 1/2" PONTO DE ÁGUA PARA PIA DE 1/2", ALTURA DE 1.10m.
- TAQ 1/2" PONTO DE ÁGUA PARA TANQUE DE 1/2", ALTURA DE 1.10m.
- CA 1/2" PONTO DE ÁGUA PARA CAIXA DESCARGA ACOPLADA DE 1/2", ALTURA DE 0.30m.
- DC 1/2" PONTO DE ÁGUA PARA DUCHA DE 1/2", ALTURA DE 2.10m.
- CH 1/2" PONTO DE ÁGUA PARA CHUVEIRO DE 1/2", ALTURA DE 2.10m.
- CE 1/2" PONTO DE ÁGUA PARA CHUVEIRO EXTERNO DE 1/2", ALTURA DE 1.90m.
- CH 1/2" PONTO DE ÁGUA PARA CHUVEIRO INFANTIL DE 1/2", ALTURA DE 1.66m.
- BEB 1/2" PONTO DE ÁGUA PARA BEBEDOURO DE 1/2", ALTURA DE 0.60m.
- MLR 3/4" PONTO DE ÁGUA PARA MÁQUINA DE LAVAR ROUPAS DE 3/4", ALTURA DE 0.90m.
- TL 1/2" PONTO DE ÁGUA PARA TORNEIRA DA LIXEIRA DE 1/2", ALTURA DE 0.60m.
- RP 3/4" REGISTRO DE PRESSÃO PARA CHUVEIRO DE 3/4", ALTURA DE 1.10m.
- RP 3/4" REGISTRO DE PRESSÃO PARA CHUVEIRO INFANTIL DE 3/4", ALTURA DE 1.00m.
- RG 3/4" REGISTRO DE GAVETA DE 3/4", ALTURA DE 0.30m OU 1.80m.

OBS.: TODAS AS CONEXÕES DE PONTOS DE UTILIZAÇÃO E ADAPTADORES DE REGISTROS DEVERÃO POSSUIR BUCHA DE LATÃO.

01	ATUALIZAÇÃO DAS INSTALAÇÕES DE ACORDO COM A ARQUITETURA ATUAL	FEHSMC	04/06/2024
-	-	-	-
-	-	-	-
-	-	-	-
REVISÃO	ASSUNTO	DESENHO	DATA
PAGO	APROVO	PROPRIETÁRIO	PROJETO
		PROJETO	CONSTRUÇÃO
CONSELHO PROFISSIONAL			
SOP-CE SUPERINTENDÊNCIA DE OBRAS PÚBLICAS			
SECRETARIA DAS CIDADES SOP - SUPERINTENDÊNCIA DE OBRAS PÚBLICAS			
PROJETO: CEI - CENTRO DE EDUCAÇÃO INFANTIL (PADRÃO VERSÃO 2024)			
INTERESSADO: SEDUC	ÁREA TÉCNICA: INSTALAÇÕES HIDRÁULICAS	ETAPA: EXECUTIVO	ESCALA: 1/25
MUNICÍPIO:	DETALHE CASTELO D'ÁGUA	DETALHE ISOMÉTRICO BOMBAS DE RECÁLQUE	1/25
AUTOR:	DETALHES ISOMÉTRICOS	DETALHE CAIXA COM PONTO PARA MANGUEIRA	1/25
TELEFONE:	DETALHES ISOMÉTRICOS	ALTURAS DOS PONTOS HIDRÁULICOS	1/25
AUTOR:	DETALHES ISOMÉTRICOS	ALTURAS DOS PONTOS HIDRÁULICOS	1/25
TELEFONE:	DETALHES ISOMÉTRICOS	ALTURAS DOS PONTOS HIDRÁULICOS	1/25
RESERVA DE PROPRIEDADE INTELECTUAL			
A PROPRIEDADE INTELECTUAL DO PRESENTE PROJETO É RESERVADA AO SEUS AUTORES, DE ACORDO COM A LEGISLAÇÃO PERTINENTE. O USO DESTE PROJETO OU DE QUALQUER DE SEUS ELEMENTOS, QUE NÃO SEJA PARA FINS DE DETERMINAÇÃO, SERÃO CONSIDERADOS COMO APROPRIAÇÃO ILÍCITA E SERÃO APLICADAS AS LEIS QUE DEPENDEM DITOS DANOS A TODOS OS EFETOS			
DESENHO: DATA: REVISÃO: HID 02 02			